


วงกลมวงในรัศมีของโคมไฟสูง 50 ซม. สีขาว

สีของงานฝ้าของโคมไฟสูง 20 ซม. สีขาว

สถานที่ติดตั้งและโคมไฟที่ สูง 10 ซม. สีขาว

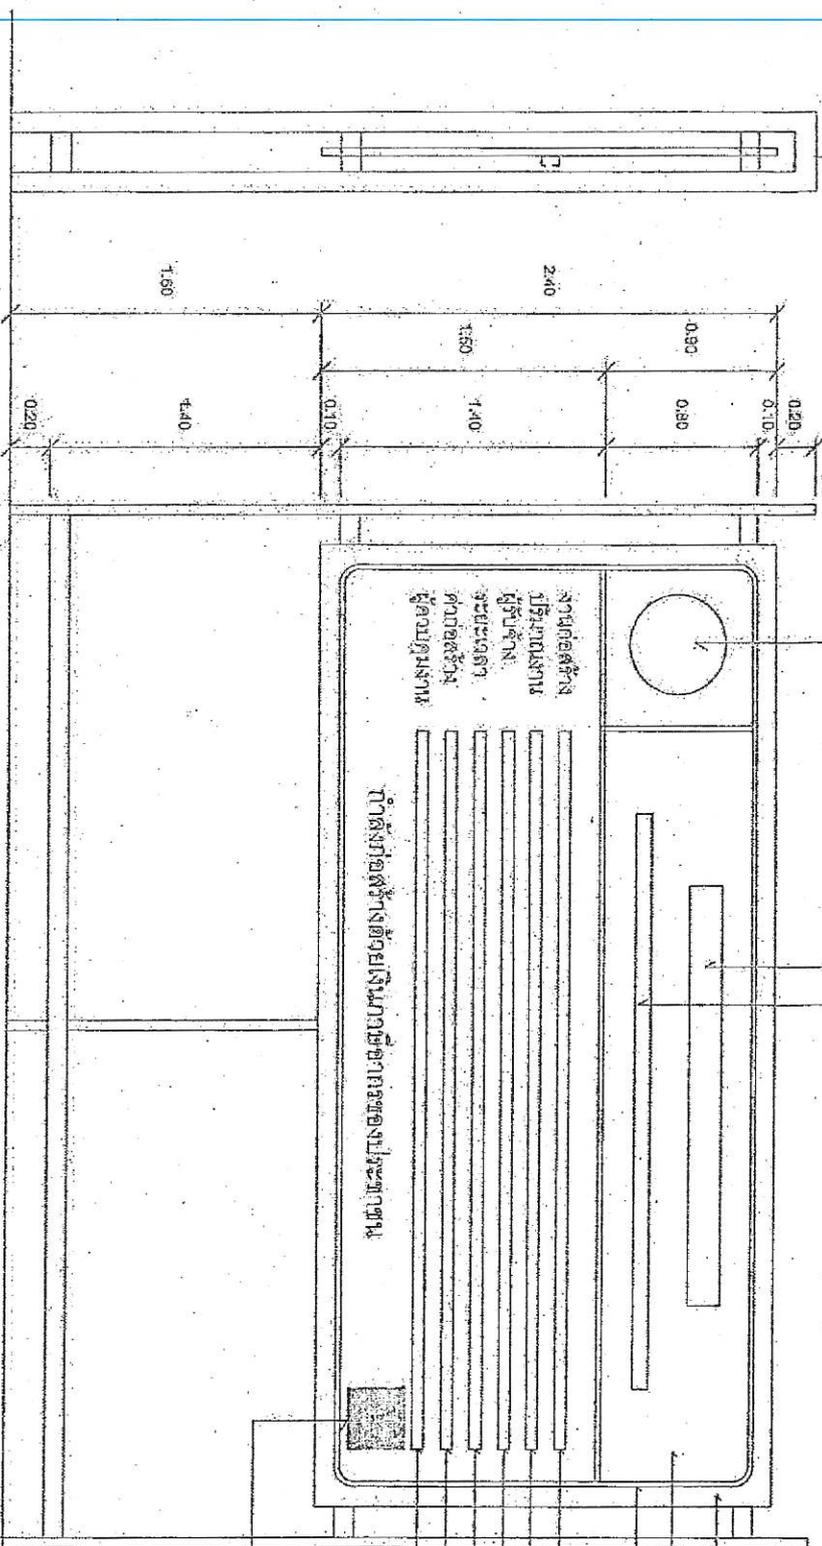

งานก่อสร้าง
บริเวณงาน
ผู้รับจ้าง
ระยะเดือลา
ตัวต่อตัว
ผู้ควบคุมงาน

กำลังก่อสร้างด้วยเงินภาษีอากรของประชาชน


- แผ่นไม้ดีด 4 มม. ในวงกว้าง 2" x 4"
- กั้นฝ้าข้าง
- ฝ้าทาบขอบสีขาว 1"
- ไม้ 2" x 4"
- บริเวณทาบและยึดของผนังก่อสร้าง
- บริเวณงานทาบก่อสร้าง
- หรือ สีที่ผู้รับจ้าง พร้อมมอบและใช้สีที่พบ
- บริเวณทาบไม้พื้น และระยะเดือลาสิ้นสุด
- วงผนังฝ้าที่ยึดฝ้า
- สีของฝ้าไม้ที่ รองพื้นบริเวณทาบผู้ควบคุมงาน
- หรือสีที่ผู้รับจ้างหรือสีที่พบที่ปรึกษา
- ผู้ควบคุมงาน พร้อมมอบและใช้สีที่พบ

CR Code ขนาด 0.80 ม. x 0.30 ม.


หมายเหตุ

1. ต้องติดตั้งอุปกรณ์รับแสง ซึ่งกันแสงเข้าห้อง
- ให้เหมาะสมกับสภาพสถานที่ติดตั้งฝ้าฝ้าขาว


รูปด้านข้าง 1:25

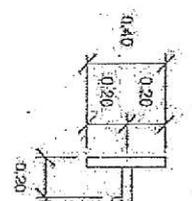

รูปด้านหน้า 1:25

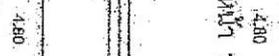

รูปด้านหน้า 1:25

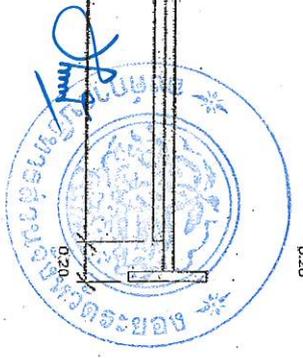

กรมโยธาธิการและผังเมือง กองควบคุมการก่อสร้าง	
แบบ	แบบกำหนดรายละเอียดของมี งานก่อสร้างที่กระทรวงการ
แสดงแบบ	แบบกำหนด, รูปด้านข้าง
วันที่รับ	1
วันที่รับ	1
วันที่รับ	1