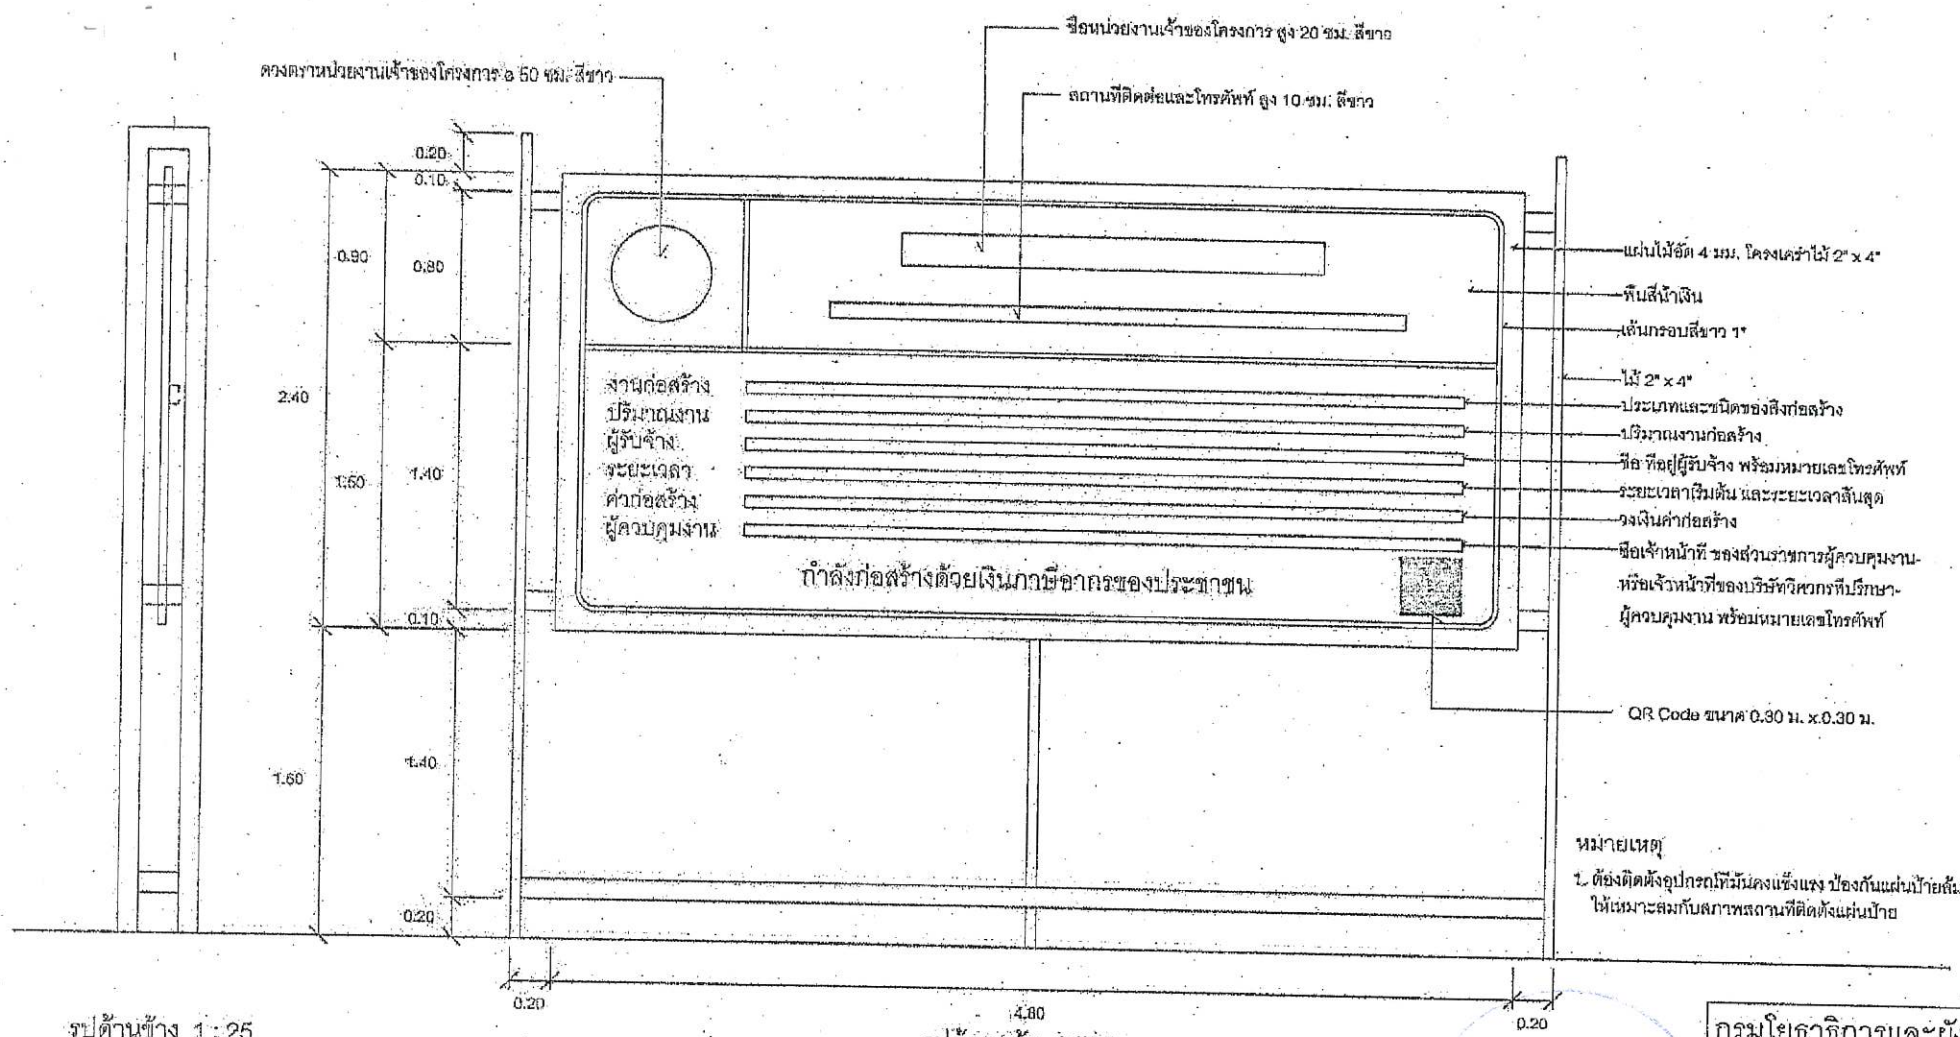

รูปด้านข้าง 1 : 25

รูปด้านหน้า 1 : 25

แปลน 1 : 25

หมายเหตุ

1. ต้องติดตั้งอุปกรณ์ที่มั่นคงแข็งแรง ป้องกันแผ่นป้ายล้ม ให้เหมาะสมกับสภาพสถานที่ติดตั้งแผ่นป้าย

กรมโยธาธิการและผังเมือง กองควบคุมการก่อสร้าง	
แบบ แผ่นป้ายแสดงรายละเอียดเกี่ยวกับ งานก่อสร้างของทางราชการ	
แสดงแบบ แบบรูปด้านหน้า, รูปด้านข้าง	
มาตราส่วน 1 : 25	แผ่นที่ 1 จำนวนแผ่น 1

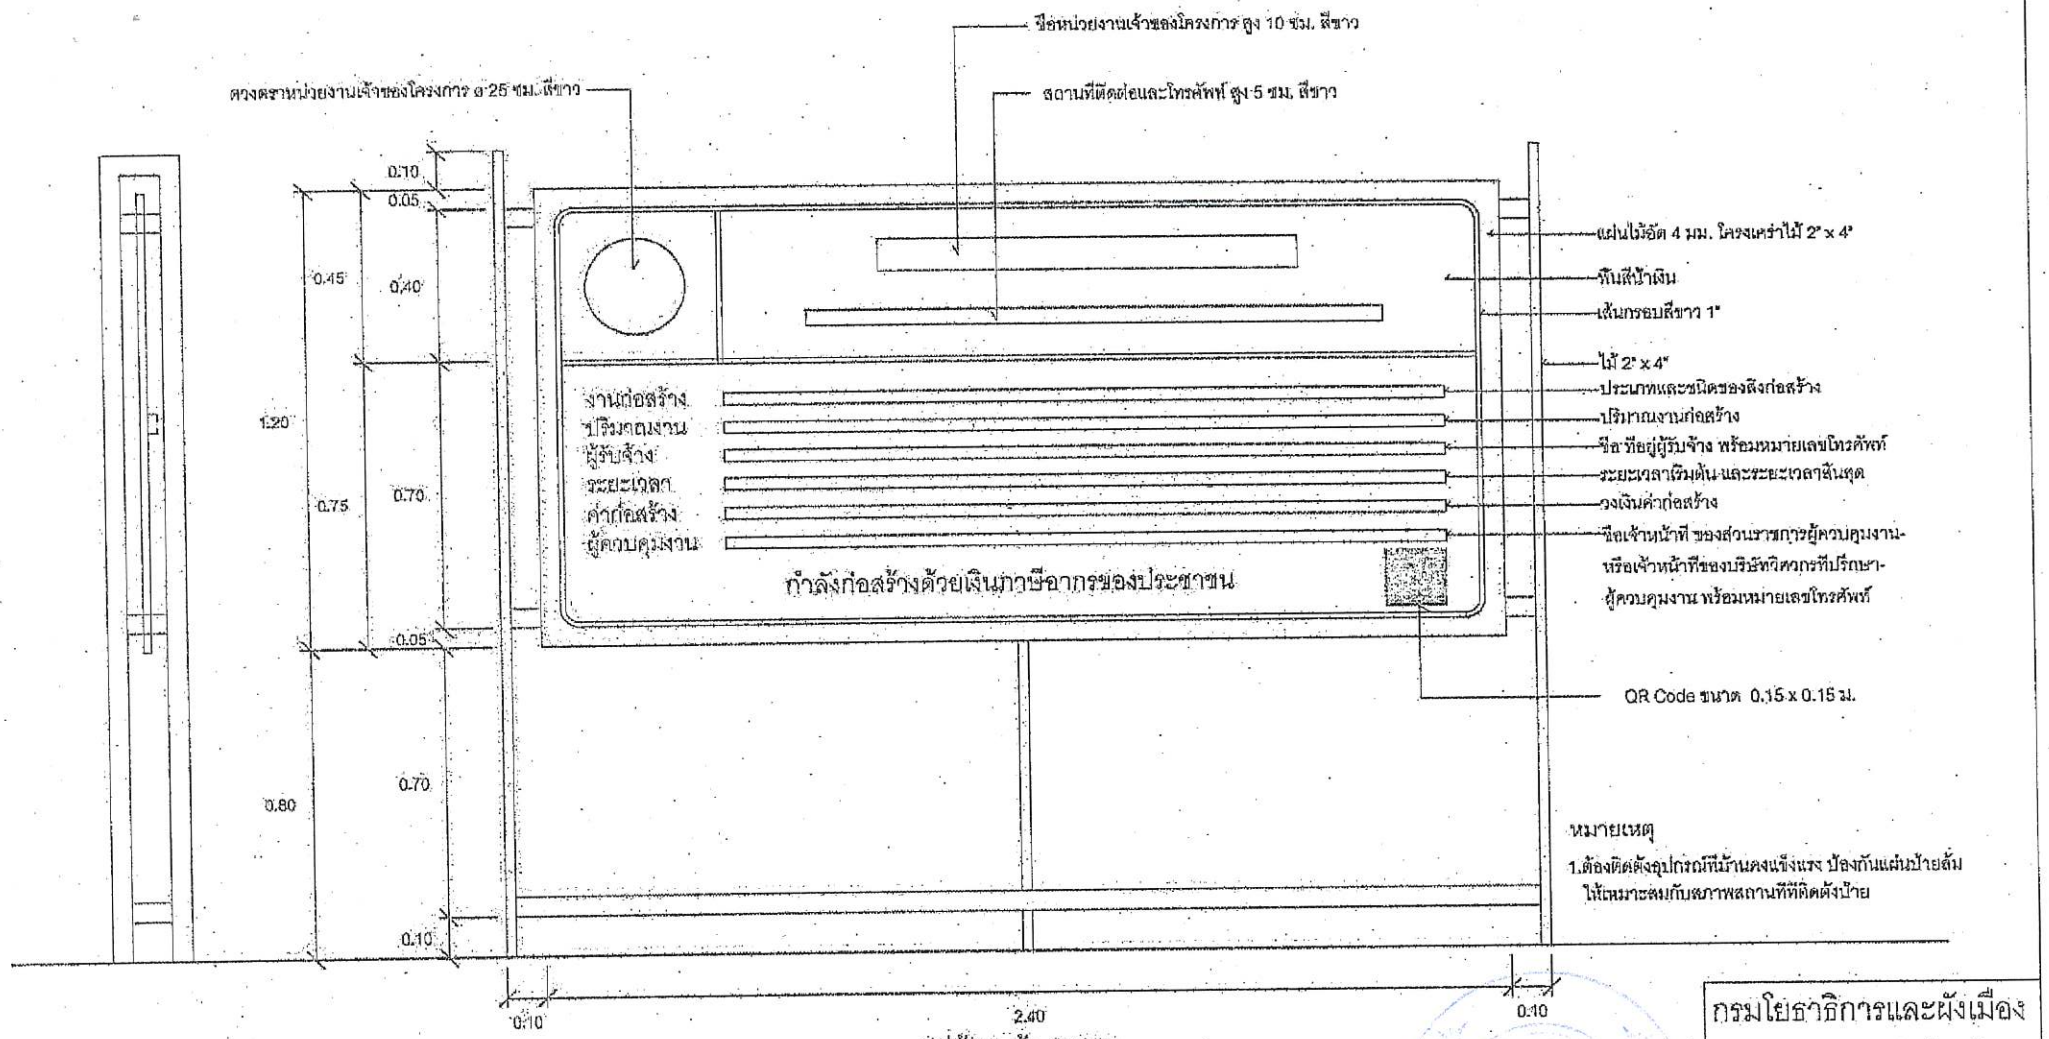

รูปด้านข้าง 1 : 50

รูปด้านหน้า 1 : 50

แปลน 1 : 50

หมายเหตุ

1.ต้องติดตั้งอุปกรณ์ที่บ้านคงแข็งแรง ป้องกันแผ่นป้ายล้ม ให้เหมาะสมกับสภาพสถานที่ที่ติดตั้งป้าย

กรมโยธาธิการและผังเมือง กองควบคุมการก่อสร้าง	
แบบ แผ่นป้ายแสดงรายละเอียดเกี่ยวกับงานก่อสร้างของทางราชการ	
แสดงแบบ แบบรูปด้านหน้า, รูปด้านข้าง	
มาตราส่วน 1 : 50	แผ่นที่ 1 จำนวนแผ่น 1