
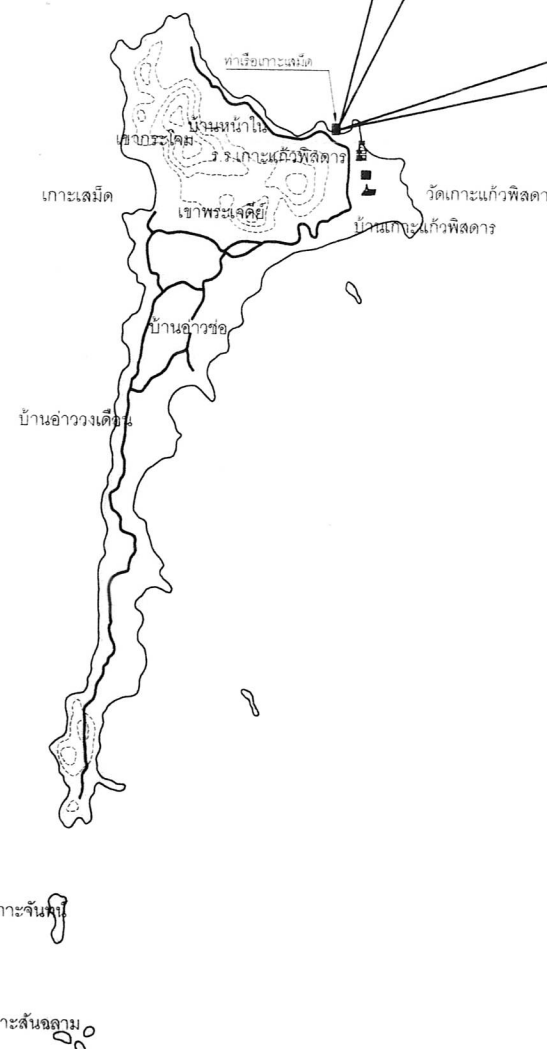


ปรับปรุงท่าเทียบเรือเกาะเสม็ด หมู่ที่ 4 ตำบลเพ
อำเภอเมืองระยอง จังหวัดระยอง



วิศวกรรมโยธา	นายบุญชัย เอี่ยมมตระกุล
--------------	-------------------------

(นายกิตติ เกียรติมนตรี)
รองนายกองค์การบริหารส่วนจังหวัดระยอง
ปฏิบัติราชการแทน
นายกองค์การบริหารส่วนจังหวัดระยอง

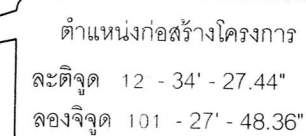

แผนที่ตั้งโครงการโดยสังเขป

กองแผนและงบประมาณ ปีงบประมาณ 2560 แผนงานการศาสนา
วัฒนธรรมและนันทนาการ ค่าบำรุงรักษาและปรับปรุงที่ดินและสิ่งก่อสร้าง
รายการที่ 3 (โอนครั้งที่ 24/2560 อนุมัติวันที่ 2 สิงหาคม 2560)

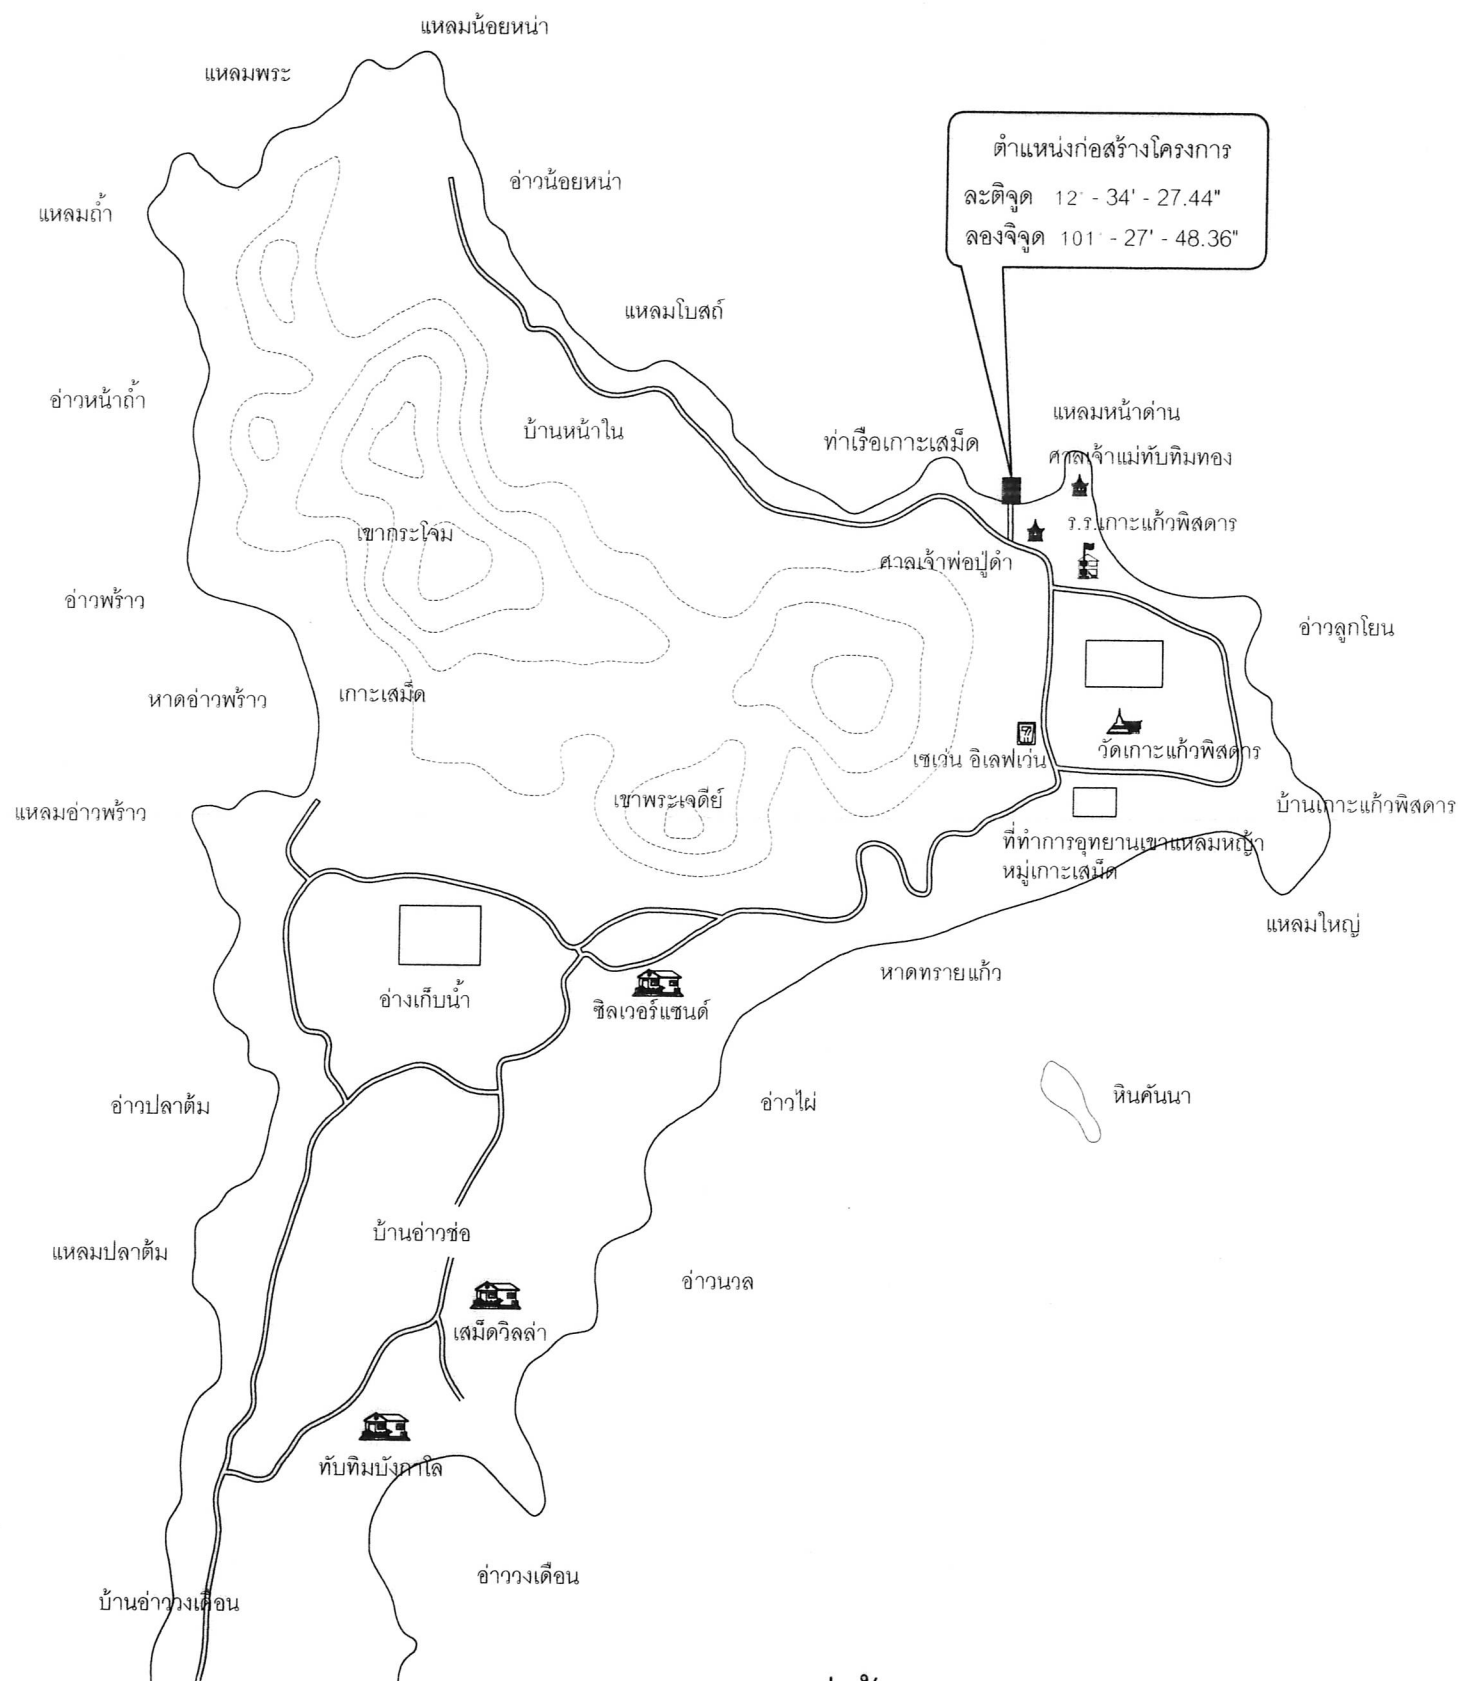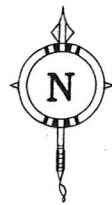

ตำแหน่งก่อสร้างโครงการ
ละติจูด 12° - 34' - 27.44"
ลองจิจูด 101° - 27' - 48.36"

ผังบริเวณที่ตั้งโครงการโดยสังเขป



กองช่าง
องค์การบริหารส่วนจังหวัดระยอง

โครงการ

ปรับปรุงทำเทียบเรือเกาะเสม็ด หมู่ที่ 4 ตำบลเพ
อำเภอเมืองระยอง จังหวัดระยอง

แบบเลขที่	1527 / 2560
แผ่นที่	2 / 18
สำรวจ	นายบุญชัย เอี่ยมตระกูล
เขียนแบบ	นายสุรินทร์ รัตนเกตุ
สถาปนิก	นางสาวกัลยาณี กิริยากิจ
วิศวกรโยธา	นายบุญชัย เอี่ยมตระกูล

ตรวจสอบ

(นายบุญชัย เอี่ยมตระกูล)
วิศวกรโยธาชำนานุกร

เห็นชอบ

(นายบุญกุล นาคะเกตุ)
หัวหน้าฝ่ายก่อสร้างและซ่อมบำรุง รักษาราชการแทน
ผู้อำนวยการกองช่าง

เห็นชอบ

(นายสุรินทร์ แสงทอง)
รองปลัดองค์การบริหารส่วนจังหวัดระยอง รักษาราชการแทน
ปลัดองค์การบริหารส่วนจังหวัดระยอง

อนุมัติ

(นายกิตติ เกียรติมนตรี)
รองนายกองค์การบริหารส่วนจังหวัดระยอง
ปฏิบัติราชการแทน
นายกองค์การบริหารส่วนจังหวัดระยอง



กองช่าง
องค์การบริหารส่วนจังหวัดระยอง

โครงการ

ปรับปรุงท่าเทียบเรือเกาะเสม็ด หมู่ที่ 4 ตำบลเพ
อำเภอเมืองระยอง จังหวัดระยอง

แบบเลขที่	1527/2560
แผ่นที่	3 / 18
สำรวจ	นายบุญชัย เอี่ยมตระกูล
เขียนแบบ	นายสุรินทร์ รัตนเกตุ
สถาปนิก	นางสาวกัลยาณี กิริยากิจ
วิศวกรโยธา	นายบุญชัย เอี่ยมตระกูล

ตรวจสอบ

(นายบุญชัย เอี่ยมตระกูล)
วิศวกรโยธานำอนุญาต

เห็นชอบ



(นายบุญกุล นาคะเกตุ)
หัวหน้าฝ่ายก่อสร้างและซ่อมบำรุง รักษาราชการแทน
ผู้อำนวยการกองช่าง

เห็นชอบ

(นายสุรินทร์ แสงทอง)
รองปลัดองค์การบริหารส่วนจังหวัดระยอง รักษาราชการแทน
ปลัดองค์การบริหารส่วนจังหวัดระยอง

อนุมัติ

(นายกิตติ เกียรติมนตรี)
รองนายกองค์การบริหารส่วนจังหวัดระยอง
ปฏิบัติราชการแทน
นายกองค์การบริหารส่วนจังหวัดระยอง

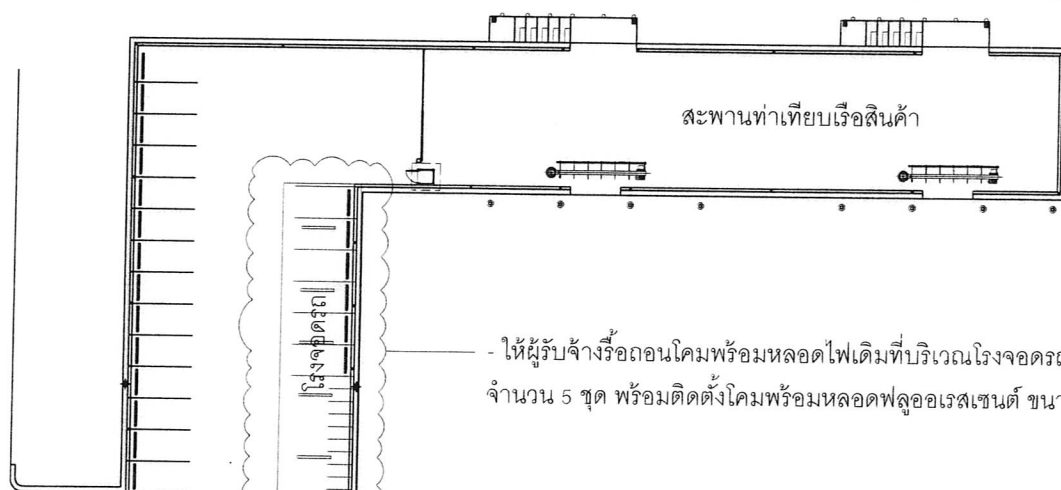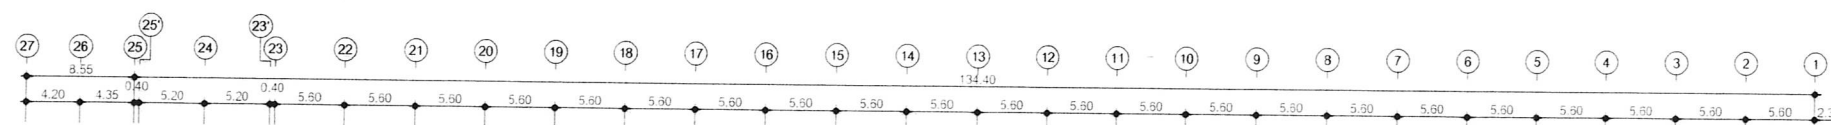

- ให้ผู้รับจ้างรื้อถอนโคมพร้อมหลอดไฟเดิมที่บริเวณโรงจอดรถสะพานท่าเทียบเรือสินค้า
จำนวน 5 ชุด พร้อมติดตั้งโคมพร้อมหลอดฟลูออเรสเซนต์ ขนาด 1x36 วัตต์ ใหม่ จำนวน 5 ชุด



อาคารที่พักผู้โดยสาร


สะพานท่าเทียบเรือโดยสาร

ปรับปรุงสะพานท่าเทียบเรือเร็ว (ดูแบบขยาย)

งานปรับปรุงห้องน้ำโดยปรับปรุงภายในห้องน้ำและก่อสร้างหลังคาคลุม (ดูแบบขยาย)

แปลนสะพานท่าเทียบเรือเกาะเสม็ดปรับปรุง
มาตราส่วน 1:600

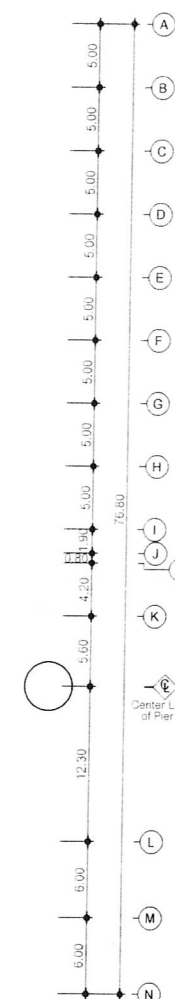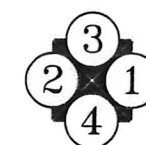

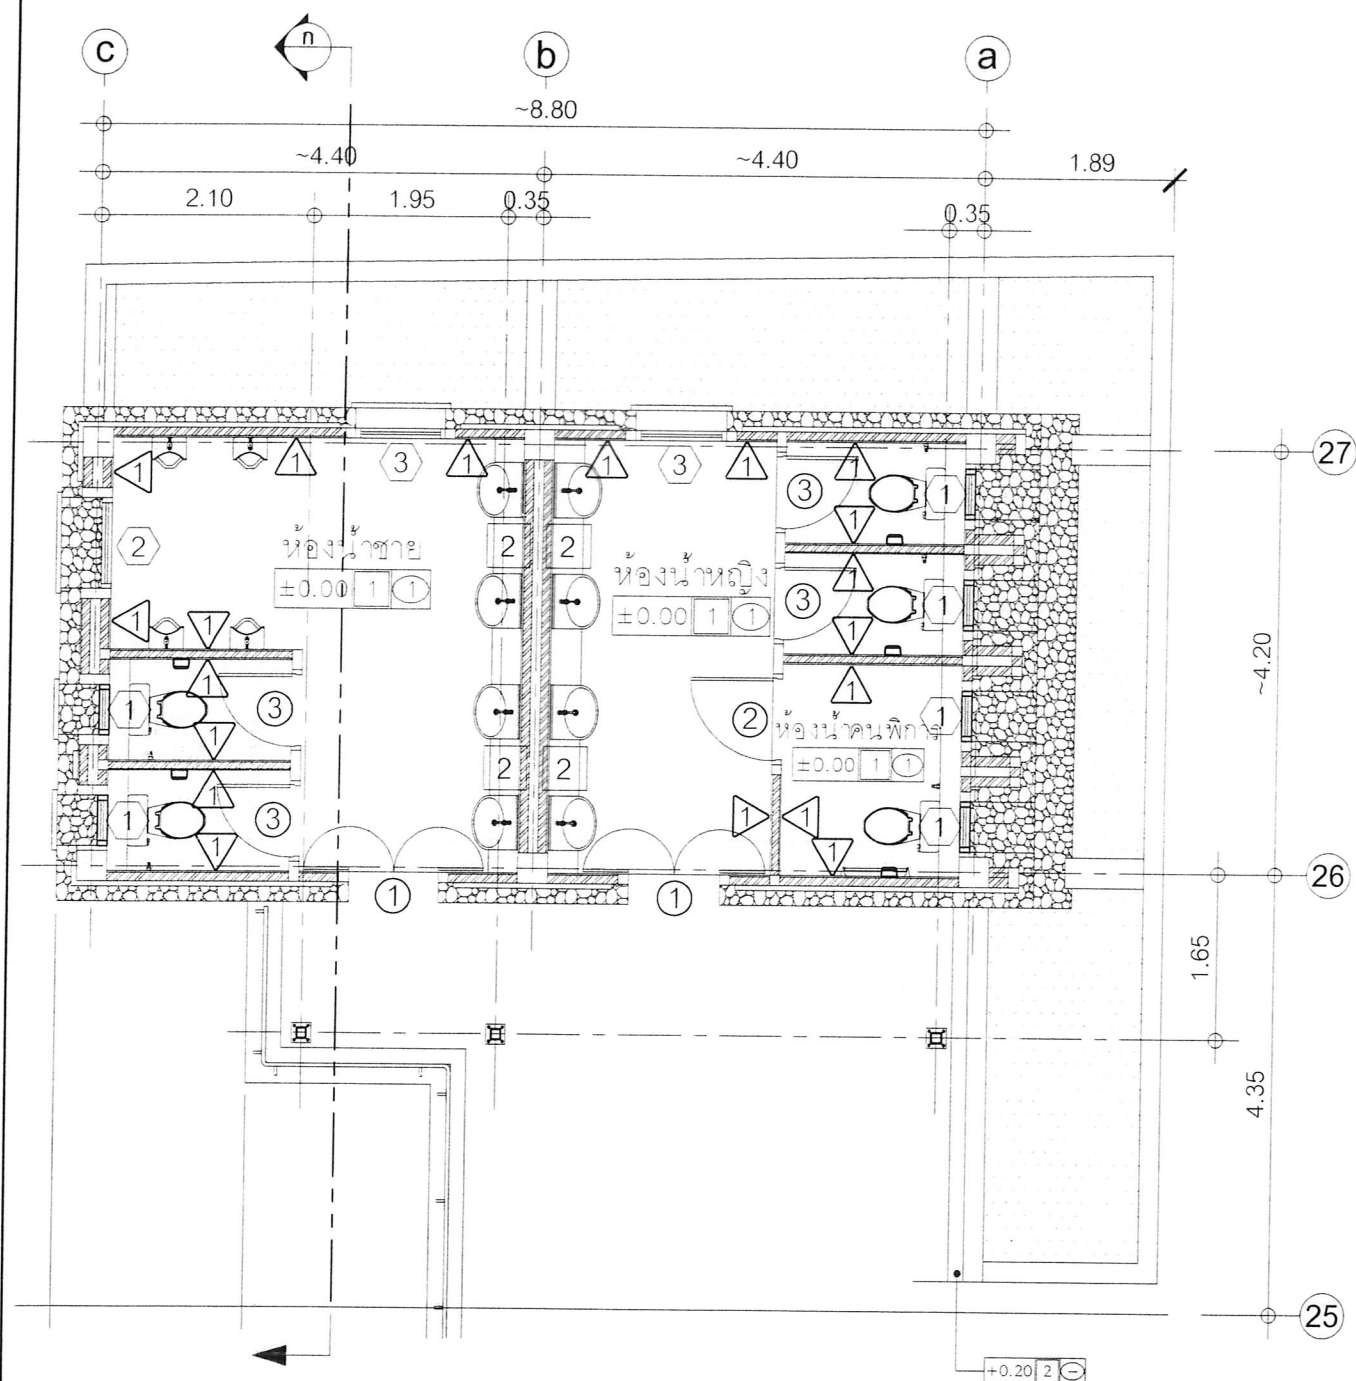

แบบขยายห้องน้ำ : ผังพื้น (ปรับปรุง)
มาตราส่วน 1:100

ให้ผู้รับจ้างดำเนินการรื้อถอนพร้อมปรับปรุงงานห้องน้ำเดิมดังนี้

- รื้อถอนโถส้วมชักโครกเดิมพร้อมติดตั้งใหม่ จำนวน 5 ชุด
- รื้อถอนโถปัสสาวะชายเดิมพร้อมติดตั้งใหม่ จำนวน 4 ชุด
- รื้อถอนอ่างล้างหน้าฝักเค้นพร้อมอุปกรณ์เดิมพร้อมติดตั้งใหม่ จำนวน 8 ชุด
- ② รื้อถอนผิวแกรนิตปูเค้นเค้นอ่างล้างหน้าเดิมพร้อมปูหินแกรนิตเค้นเค้นใหม่
- รื้อถอนก๊อกอ่างล้างหน้าเดิมพร้อมติดตั้งใหม่ จำนวน 8 ชุด
- รื้อถอนกระจกส่องหน้าเดิมพร้อมติดตั้งใหม่ จำนวน 8 ชุด
- รื้อถอนที่ใส่กระดาษชำระเดิมพร้อมติดตั้งใหม่ จำนวน 5 ชุด
- รื้อถอนสายชำระเดิมพร้อมติดตั้งใหม่ จำนวน 5 ชุด
- ① รื้อถอนพื้นปูกระเบื้อง ขนาด 8"x8" เดิมแล้วปูด้วยกระเบื้องเซรามิคขนาด 12"x12" ชนิดกันลื่น
- ① ขัดทำความสะอาดผนังทาสีเดิมพร้อมปูด้วยกระเบื้องเซรามิคขนาด 12"x12" ความสูงถึงระดับฝ้าเพดานเดิม
- ① รื้อถอนฝ้าเพดานยิปซัมบอร์ดหนา 9 มม. เดิมพร้อมติดตั้งฝ้าเพดานยิปซัมบอร์ดขอบลาดชนิดกันความชื้นฉาบรอยต่อเรียบโครงคร่าวเหล็กชุบสังกะสีระดับติดตั้งเท่าระดับเดิม
- ① ประตูไม้บานเปิดคู่เดิม ขนาดกว้างรวม ~0.90xยาวรวม ~2.65 ม. ขัดทำความสะอาดทาสีใหม่พร้อมเปลี่ยนอุปกรณ์ครบชุด จำนวน 2 ชุด
- ② รื้อถอนบานประตูไม้บานเปิดเดี่ยวเดิมพร้อมติดตั้งบานประตูไม้เนื้อแข็งขนาด ~0.90x~2.00ม. พร้อมติดตั้งอุปกรณ์ครบชุด จำนวน 1 ชุด
- ③ รื้อถอนบานประตูไม้บานเปิดเดี่ยวเดิมพร้อมติดตั้งบานประตูไม้เนื้อแข็ง ขนาด ~0.80x~2.00ม. พร้อมติดตั้งอุปกรณ์ครบชุด จำนวน 4 ชุด
- ① หน้าต่างไม้ระแนง ขนาด ~0.50x~0.50 ม. เดิม ขัดทำความสะอาดพร้อมทาสีใหม่ จำนวน 6 ชุด
- ② หน้าต่างไม้ระแนง ขนาด ~0.50x~2.00 ม. เดิม ขัดทำความสะอาดพร้อมทาสีใหม่ จำนวน 1 ชุด
- ③ หน้าต่างไม้ระแนง ขนาด ~0.90x~2.00 ม. เดิม ขัดทำความสะอาดพร้อมทาสีใหม่ จำนวน 1 ชุด
- รื้อถอนที่ใส่กระดาษทิชชูเดิมพร้อมติดตั้งใหม่ จำนวน 5 ชุด
- รื้อถอนโคมไฟพร้อมหลอดขนาด 1x18 W เดิม จำนวน 10 ชุด พร้อมติดตั้งใหม่ (ดูแบบขยาย)
- รื้อถอนโคมไฟพร้อมหลอดขนาด 1x36 W เดิม จำนวน 5 ชุด พร้อมติดตั้งใหม่ (ดูแบบขยาย)

หมายเหตุ ให้ผู้รับจ้างดำเนินการดังนี้

- รื้อถอนระบบท่อประปาสุขาภิบาลในส่วนที่กระทบพร้อมเดินระบบท่อประปา - สุขาภิบาลใหม่
- รื้อถอนระบบสายไฟภายในห้องน้ำเดิมพร้อมเดินระบบใหม่
- งานช่องแสงโครงไม้ให้ขัดทำความสะอาดทาสีใหม่



กองช่าง
องค์การบริหารส่วนจังหวัดระยอง

โครงการ

ปรับปรุงท่าเทียบเรือเกาะเสม็ด หมู่ที่ 4 ตำบลเพ
อำเภอเมืองระยอง จังหวัดระยอง

แบบเลขที่	1527 / 2560
แผ่นที่	4 / 18
สำรวจ	นายบุญชัย เอี่ยมตระกูล
เขียนแบบ	นายสุรพันธ์ รัตนเกตุ
สถาปนิก	นางสาวกัลยาณี กิริยาภิ
วิศวกรโยธา	นายบุญชัย เอี่ยมตระกูล

ตรวจสอบ

(นายบุญชัย เอี่ยมตระกูล)
วิศวกรโยธาชำนวนการ

เห็นชอบ

(นายบุญกุล นาคะเกตุ)

หัวหน้าฝ่ายก่อสร้างและซ่อมบำรุง รักษาการแทน
ผู้อำนวยการกองช่าง

เห็นชอบ

(นายสุรินทร์ แสงทอง)

รองปลัดองค์การบริหารส่วนจังหวัดระยอง รักษาการแทน
ปลัดองค์การบริหารส่วนจังหวัดระยอง

อนุมัติ

(นายกิตติ เกียรติมนตรี)

รองนายกองค์การบริหารส่วนจังหวัดระยอง
ปฏิบัติราชการแทน
นายกองค์การบริหารส่วนจังหวัดระยอง



กองช่าง
องค์การบริหารส่วนจังหวัดระยอง

โครงการ

ปรับปรุงทำเทียบเรือเกาะเสม็ด หมู่ที่ 4 ตำบลเพ
อำเภอเมืองระยอง จังหวัดระยอง

แบบเลขที่	1527/2560
แผ่นที่	5 / 18
สำรวจ	นายบุญชัย เอี่ยมตระกูล
เขียนแบบ	นายสุรัตน์ รัตนเกตุ
สถาปนิก	นางสาวกัลยาณี กิริยากิจ
วิศวกรโยธา	นายบุญชัย เอี่ยมตระกูล

ตรวจสอบ

(นายบุญชัย เอี่ยมตระกูล)
วิศวกรโยธานำอนุญาต

เห็นชอบ


(นายบุญกุล นาคะเกตุ)
หัวหน้าฝ่ายก่อสร้างและซ่อมบำรุง รักษาราชการแทน
ผู้อำนวยการกองช่าง

เห็นชอบ

(นายสุรินทร์ แสงทอง)
รองปลัดองค์การบริหารส่วนจังหวัดระยอง รักษาราชการแทน
ปลัดองค์การบริหารส่วนจังหวัดระยอง

อนุมัติ

(นายกิตติ เกียรติมนตรี)
รองนายกองค์การบริหารส่วนจังหวัดระยอง
ปฏิบัติราชการแทน
นายกองค์การบริหารส่วนจังหวัดระยอง

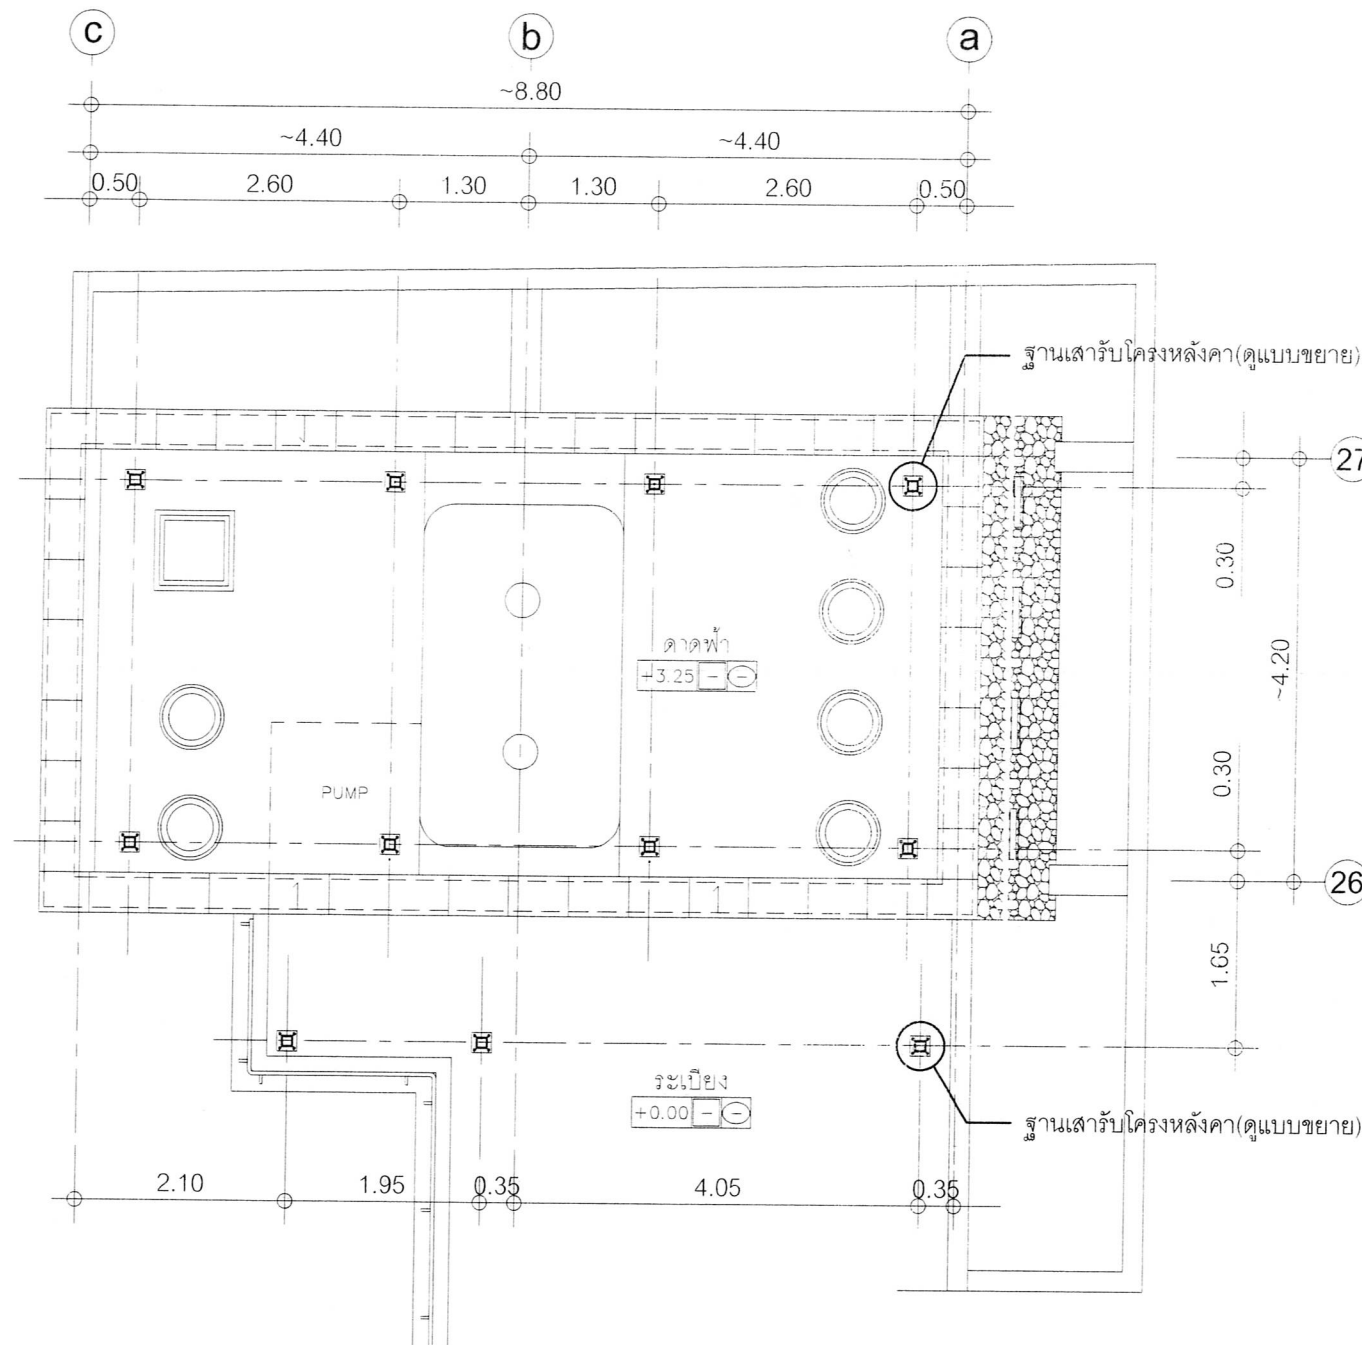

แบบขยายห้องน้ำ : เสาร์รับโครงหลังคา
มาตราส่วน 1:50



กองช่าง
องค์การบริหารส่วนจังหวัดระยอง

โครงการ

ปรับปรุงทำเทียบเรือเกาะเสม็ด หมู่ที่ 4 ตำบลเพ
อำเภอเมืองระยอง จังหวัดระยอง

แบบเลขที่	๒๕๖๑/๒๕๖๐
แผ่นที่	6 / 18
สำรวจ	นายบุญชัย เอี่ยมตระกูล
เขียนแบบ	นายสุรัตน์ รัตนเกตุ
สถาปนิก	นางสาวกัลยาณี กิริยากิจ
วิศวกรโยธา	นายบุญชัย เอี่ยมตระกูล

ตรวจสอบ

(นายบุญชัย เอี่ยมตระกูล)
วิศวกรโยธานำอนุญาต

เห็นชอบ

(นายบุญกุล นาคะเกตุ)

หัวหน้าฝ่ายก่อสร้างและซ่อมบำรุง รักษาการแทน
ผู้อำนวยการกองช่าง

เห็นชอบ


(นายสุรินทร์ แสงทอง)

รองปลัดองค์การบริหารส่วนจังหวัดระยอง รักษาการแทน
ปลัดองค์การบริหารส่วนจังหวัดระยอง

อนุมัติ

(นายกิตติ เกียรติมนตรี)

รองนายกองค์การบริหารส่วนจังหวัดระยอง
ปฏิบัติราชการแทน
นายกองค์การบริหารส่วนจังหวัดระยอง

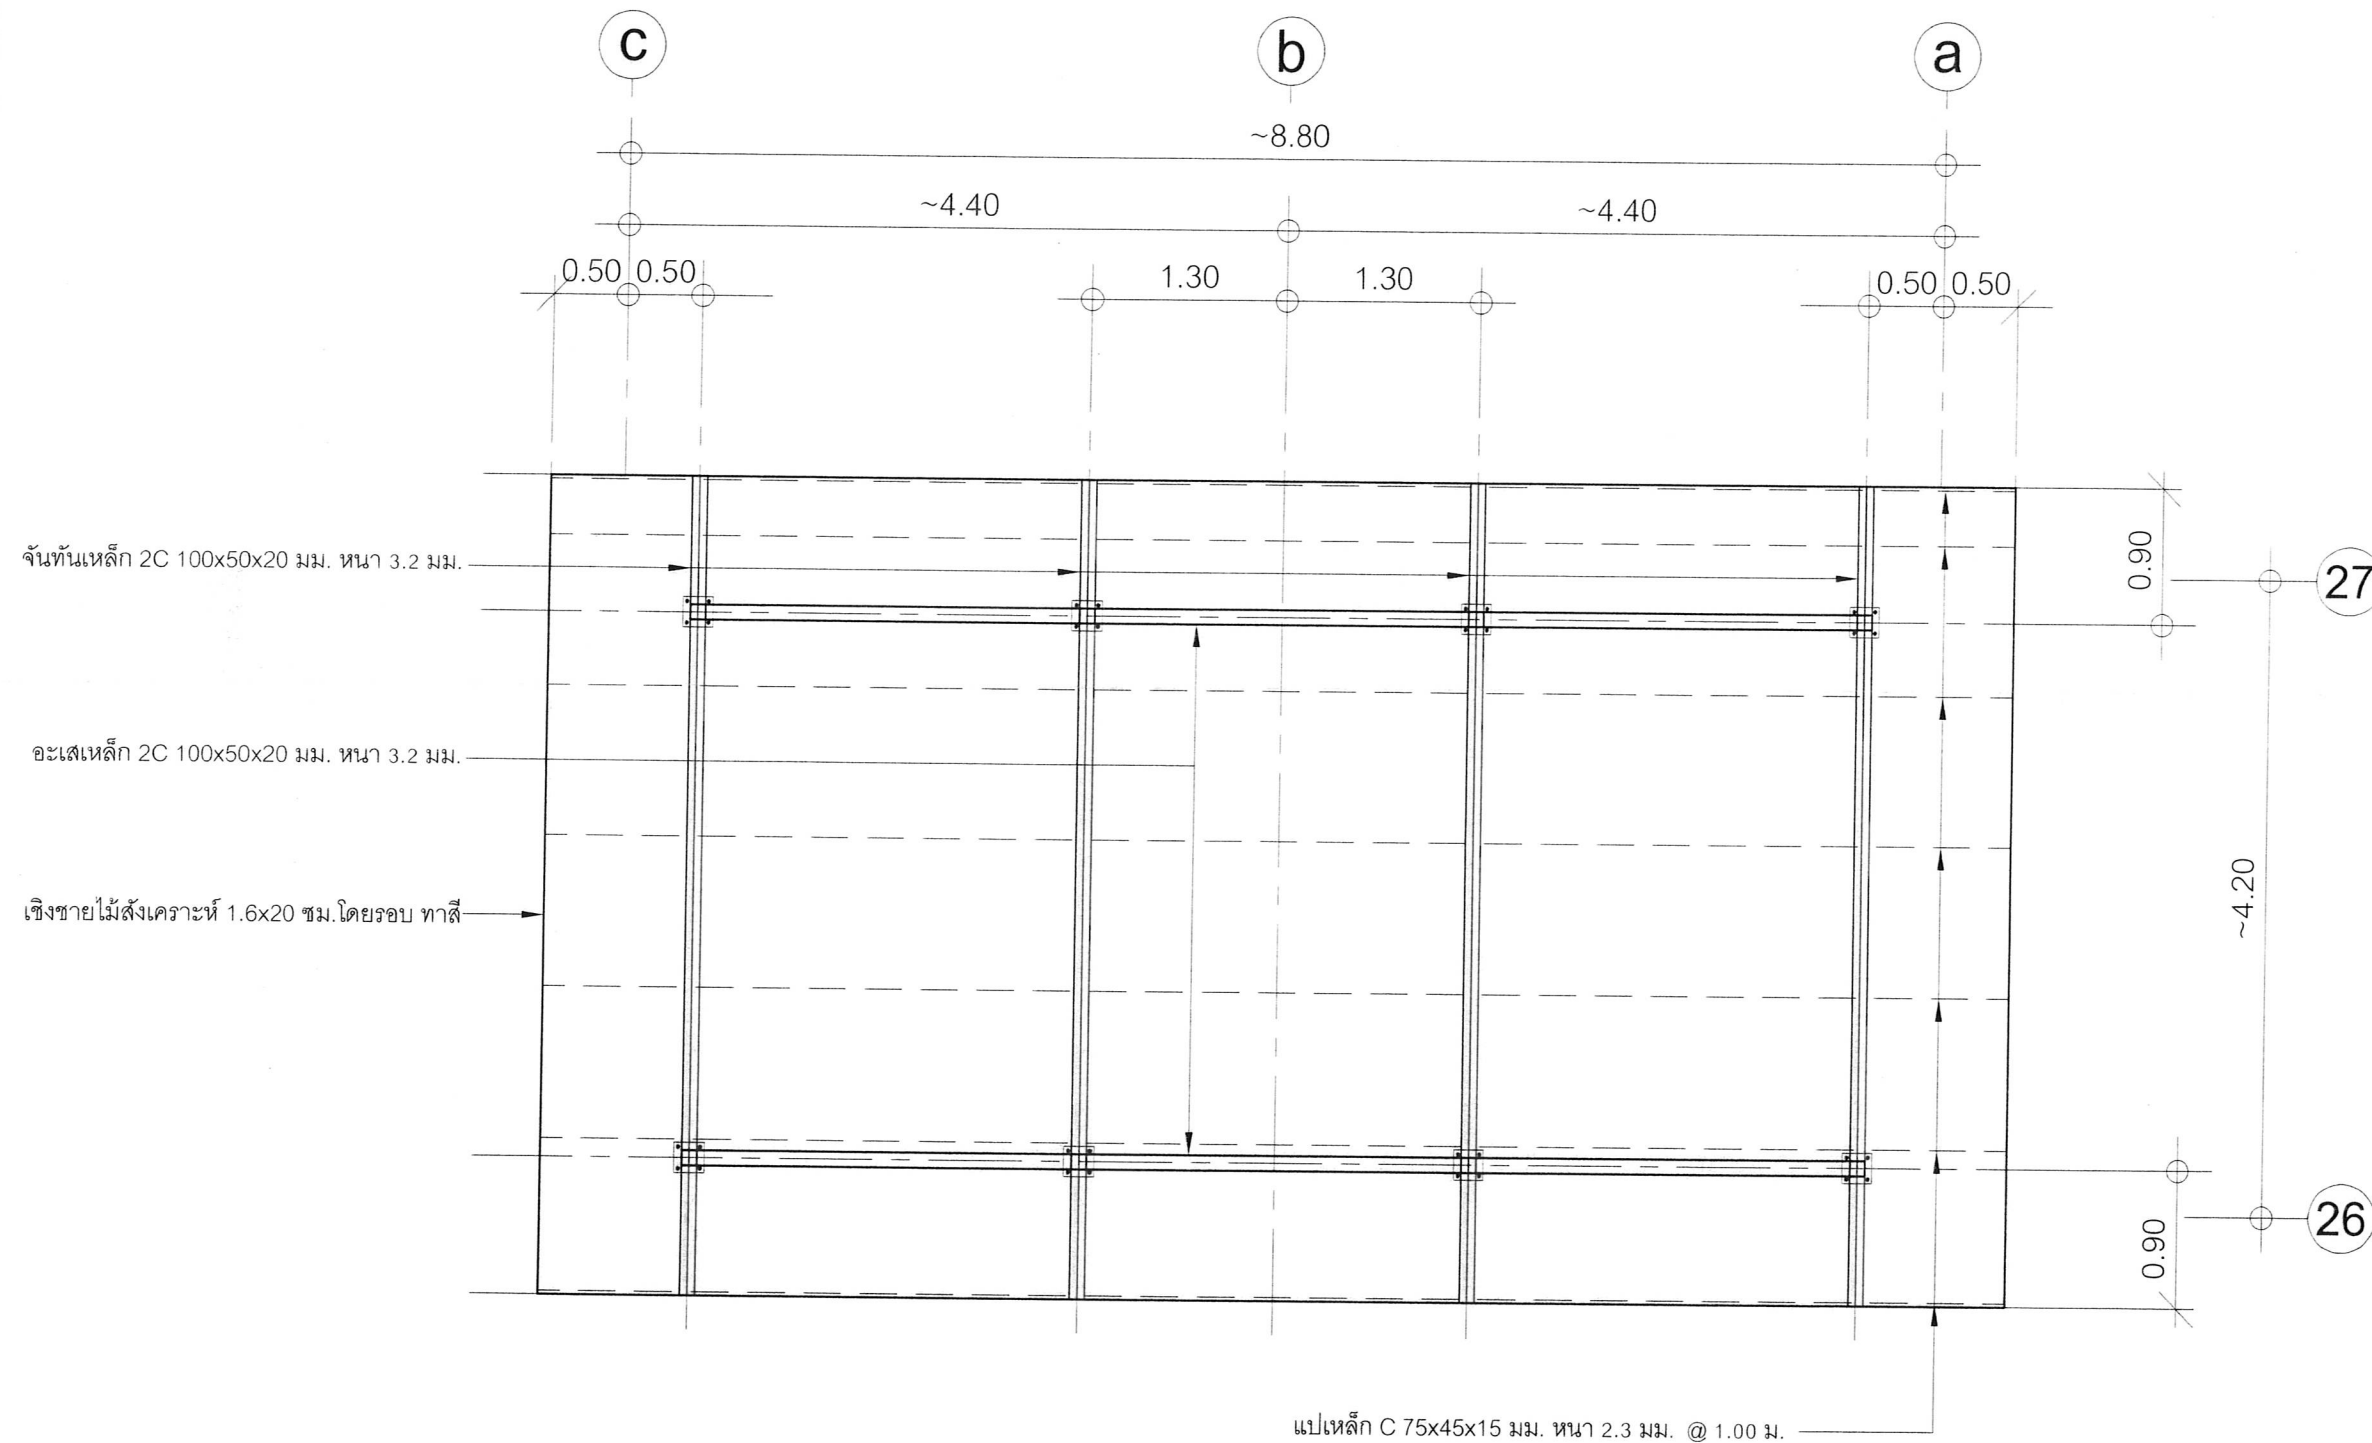

แปลนโครงหลังคาบนห้องน้ำ
มาตราส่วน 1:75



กองช่าง
องค์การบริหารส่วนจังหวัดระยอง

โครงการ

ปรับปรุงทำเทียบเรือเกาะเสม็ด หมู่ที่ 4 ตำบลเพ
อำเภอเมืองระยอง จังหวัดระยอง

แบบเลขที่	1527/2560
แผ่นที่	7 / 18
สำรวจ	นายบุญชัย เอี่ยมตระกูล
เขียนแบบ	นายสุรินทร์ รัตนเกตุ
สถาปนิก	นางสาวกัลยาณี กิริยากิจ
วิศวกรโยธา	นายบุญชัย เอี่ยมตระกูล

ตรวจสอบ

(นายบุญชัย เอี่ยมตระกูล)
วิศวกรโยธานำอนุญาต

เห็นชอบ

(นายบุญกุล นาคะเกตุ)

หัวหน้าฝ่ายก่อสร้างและซ่อมบำรุง รักษาการแทน
ผู้อำนวยการกองช่าง


เห็นชอบ

(นายสุรินทร์ แสงทอง)

รองปลัดองค์การบริหารส่วนจังหวัดระยอง รักษาการแทน
ปลัดองค์การบริหารส่วนจังหวัดระยอง

อนุมัติ

(นายกิตติ เกียรติมนตรี)
รองนายกองค์การบริหารส่วนจังหวัดระยอง
ปฏิบัติราชการแทน
นายกองค์การบริหารส่วนจังหวัดระยอง

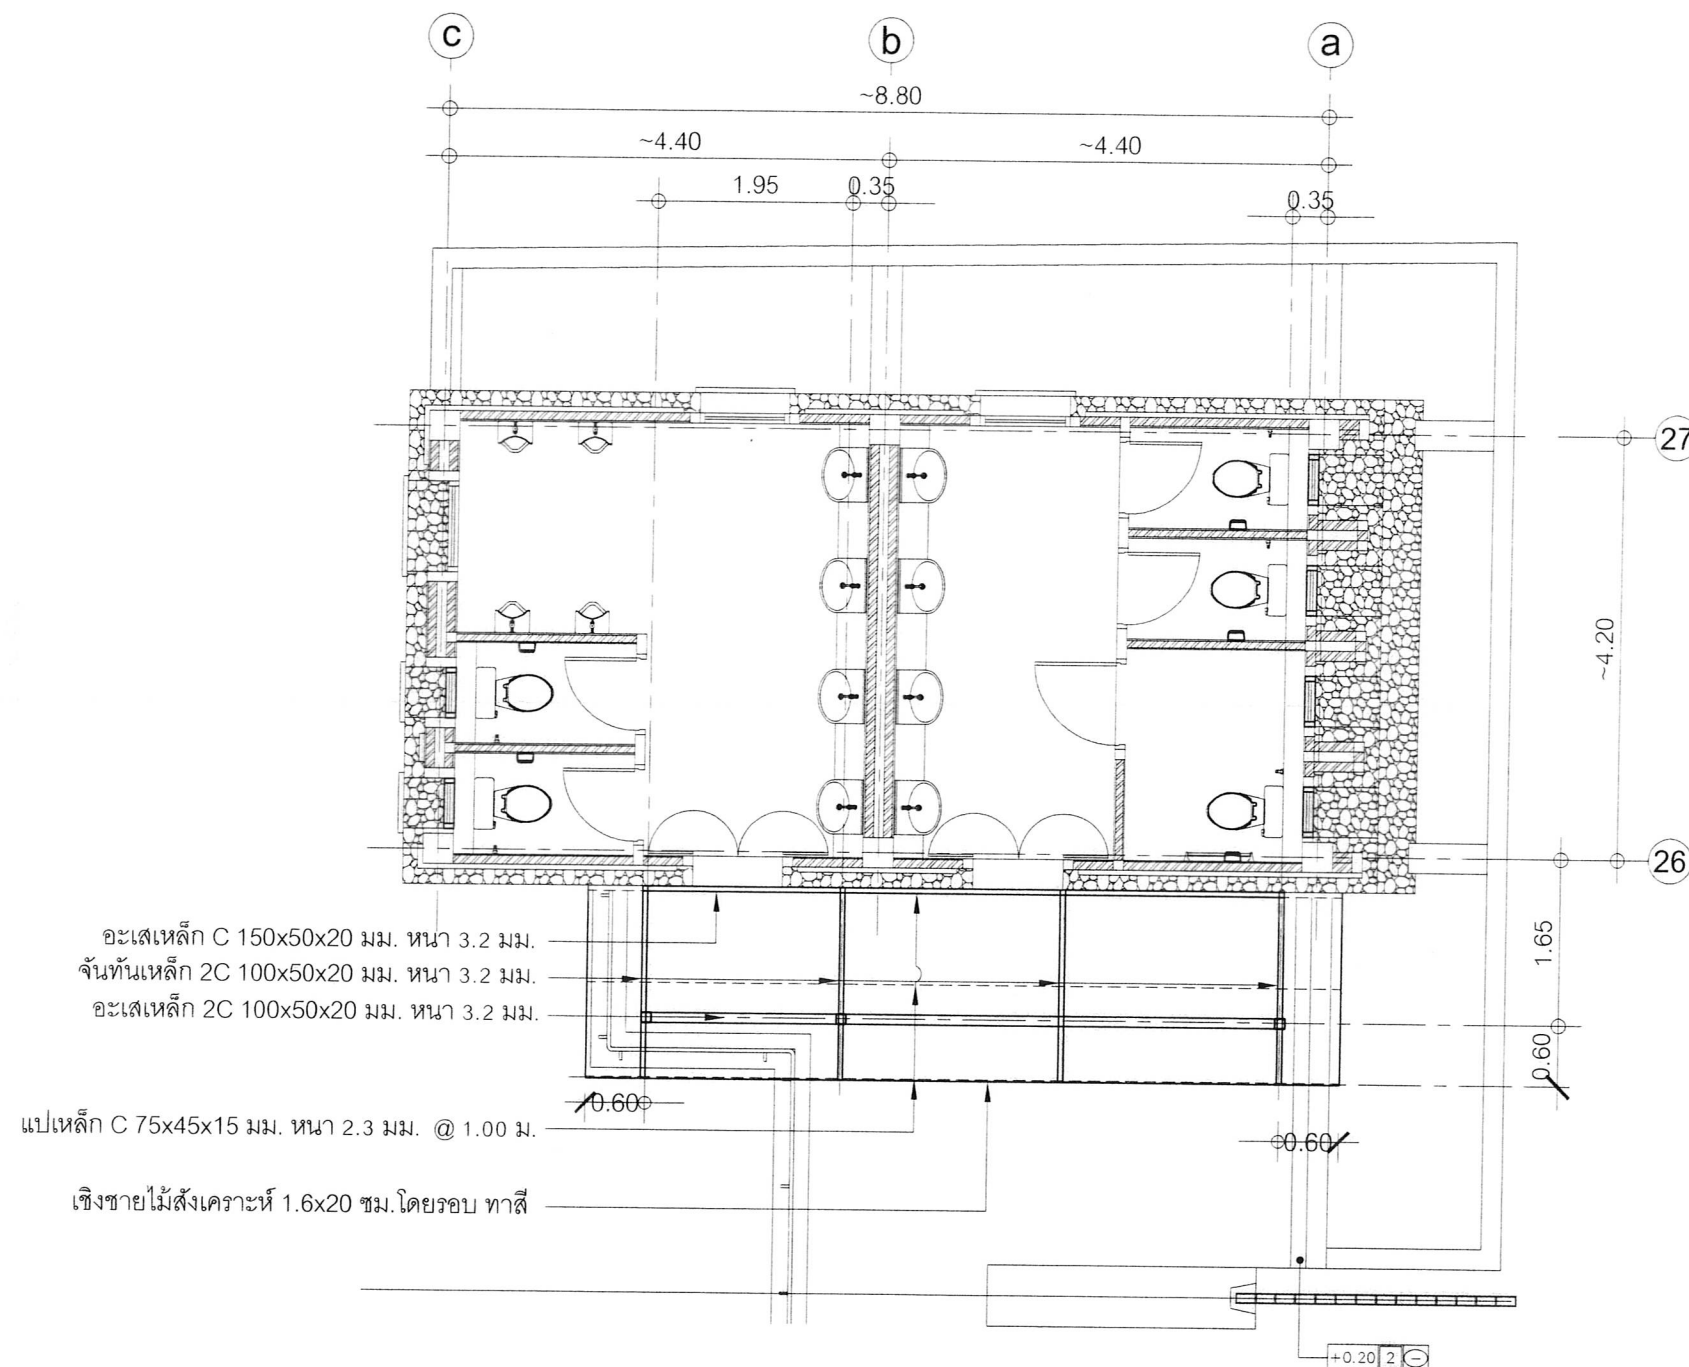

แปลนโครงหลังคาล้าง(หน้าห้องน้ำ)
มาตราส่วน 1:100



กองช่าง
องค์การบริหารส่วนจังหวัดระยอง

โครงการ

ปรับปรุงทำเทียบเรือเกาะเสม็ด หมู่ที่ 4 ตำบลเพ
อำเภอเมืองระยอง จังหวัดระยอง

แบบเลขที่	1527 / 25๖๐
แผ่นที่	8 / 18
สำรวจ	นายบุญชัย เอี่ยมตระกูล
เขียนแบบ	นายสุรัตน์ รัตนเกตุ
สถาปนิก	นางสาวกัลยาณี กิริยากิจ
วิศวกรโยธา	นายบุญชัย เอี่ยมตระกูล

ตรวจสอบ

(นายบุญชัย เอี่ยมตระกูล)
วิศวกรโยธาคำนวณการ

เห็นชอบ

(นายบุญกุล นาคะเกตุ)
หัวหน้าฝ่ายก่อสร้างและซ่อมบำรุง รักษาราชการแทน
ผู้อำนวยการกองช่าง

เห็นชอบ

(นายสุรินทร์ แสงทอง)
รองปลัดองค์การบริหารส่วนจังหวัดระยอง รักษาราชการแทน
ปลัดองค์การบริหารส่วนจังหวัดระยอง

อนุมัติ

(นายกิตติ เกียรติมนตรี)
รองนายกองค์การบริหารส่วนจังหวัดระยอง
ปฏิบัติราชการแทน
นายกองค์การบริหารส่วนจังหวัดระยอง

