




โครงการก่อสร้างปรับปรุงถนนลาดยางแอสฟัลต์คั่นคอนกรีตสายสำนักท้อน - สระแก้ว (ช่วงสะพานคลองยายร้าถึงทางรถไฟ)

หมู่ที่ 6,3 ตำบลสำนักท้อน อำเภอบ้านฉาง จังหวัดระยอง มีความคาบเกี่ยวต่อเนื่องกับ หมู่ที่ 4 ตำบลพุดตาลหลวง อำเภอสัตหีบ จังหวัดชลบุรี มีรายละเอียดดังนี้

- (1) ก่อสร้างปรับปรุงถนนโดยสภาพถนนเดิมผิวจราจรกว้าง 8 เมตร ขยายความกว้างข้างละ 2.50 เมตร พร้อมปูผิวจราจรแอสฟัลต์คั่นคอนกรีต ขนาดรวมกว้าง 13 เมตร ยาว 1,700 เมตร หนาเฉลี่ย 0.05 เมตร หรือมีพื้นที่แอสฟัลต์คั่นคอนกรีตไม่น้อยกว่าจำนวน 22,100 ตารางเมตร
- (2) วางท่อระบายน้ำ ค.ส.ล. ขนาด Ø 0.60 เมตร พร้อมบ่อพัก ค.ส.ล. จำนวน 119 บ่อ ความยาวรวม 1,190 เมตร
- (3) ปรับปรุงบ่อพักเดิม จำนวน 20 บ่อ
- (4) ขยายสะพาน ค.ส.ล.จากเดิมกว้าง 9.00 เมตร ยาว 15 เมตร ขยายกว้างข้างละ 2.50 เมตร รวมความกว้าง 14 เมตร ยาว 15 เมตร ไม่มีทางเท้า จำนวน 1 แห่ง
- (5) ก่อสร้างทางเท้าทั้งสองข้างขนาดกว้างเฉลี่ย 2.50 - 3.50 เมตร ยาวรวม 2,748 เมตร หรือคิดเป็นพื้นที่ทางเท้าไม่น้อยกว่า 8,244 ตารางเมตร
- (6) ก่อสร้างคันรางวี ค.ส.ล. ขนาดกว้าง 0.50 เมตร ยาวรวม 540 เมตร (ตามแบบ อบจ.รย.)

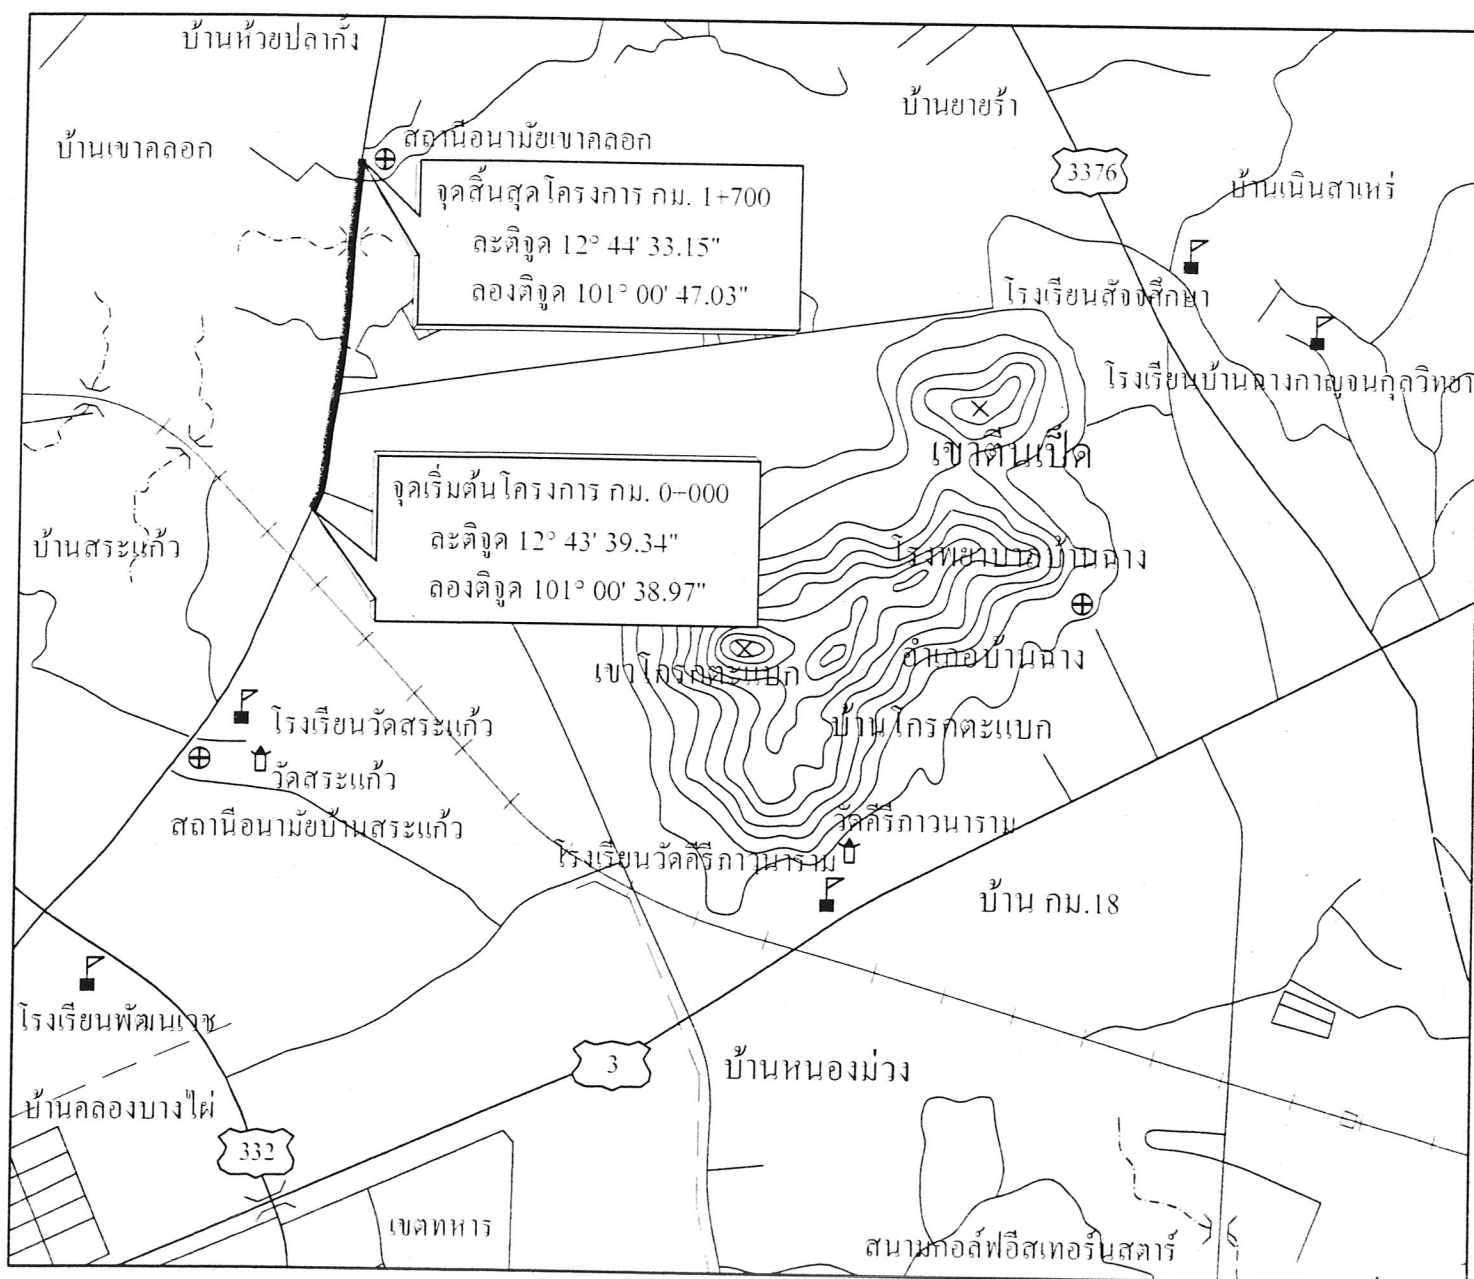

แผนที่ตั้งโครงการ โดยสังเขป

ข้อกำหนด

ผู้รับจ้างต้องปฏิบัติตามรายละเอียดดังต่อไปนี้

- งานเสริมหินคลุกปรับระดับ จำนวน.....1,685.....ลูกบาศก์เมตร (ลบ.ม.แน่น)
- ลงงานดินถมพร้อมบดอัดแน่น จำนวน.....4,435.....ลูกบาศก์เมตร (ลูกบาศก์เมตรแน่น) ค่าแถมลงดินถมกำหนดให้ระหว่างก่อสร้าง
- งานตีเส้นจราจรพื้นที่ไม่น้อยกว่า.....1,322.....ตารางเมตร
- ค่าแถมขนานท่อระบายน้ำ, งานเครื่องหมาจราจร, งานเครื่องหมายทาง, งานตีเส้นผิวจราจร, งานดินถม หรืองานก่อสร้างอื่น ที่มีได้ระบุไว้ชัดเจนในแบบแปลน ให้ผู้ควบคุมงานกำหนดระหว่างทำการก่อสร้างเพื่อความเหมาะสมของพื้นที่
- ค่าแถมและปริมาณงานในแต่ละจุด อาจมีการเปลี่ยนแปลงได้ตามความเหมาะสม ทั้งนี้ให้อัดปริมาณงานรวมทั้งหมดเป็นสำคัญ โดยให้อยู่ในดุลยพินิจของผู้ควบคุมงาน ซึ่งจะต้องได้รับความเห็นชอบจากคณะกรรมการตรวจการจ้าง
- ภายหลังจากการทำไพบ์โค้ท ถ้าสามารถปิดการจราจรได้ โดยผู้รับจ้างไพบ์โค้ทแล้วไม่ได้ทิ้งไว้นาน ไม่ต้องดำเนินการเทคโค้ท หากไม่สามารถปิดการจราจรได้ให้ผู้รับจ้างดำเนินการเทคโค้ท โดยผู้รับจ้างจะต้องเป็นผู้รับผิดชอบค่าใช้จ่ายในการเทคโค้ททั้งหมด โดยจะเรียกชดเชยค่าจ้างเพิ่มเติมจากงบที่ผู้รับจ้างได้ยื่นไว้

(ลงชื่อ).....ผู้ว่าจ้าง
(ลงชื่อ).....ผู้รับจ้าง
(ลงชื่อ).....พยาน
(ลงชื่อ).....พยาน

สามัญญาจำเลขที่ กท. ๑๙๖๑ ลงวันที่ ๒๐ มิถุนายน ๒๕๖๑



กองช่าง
องค์การบริหารส่วนจังหวัดระยอง

โครงการ

ก่อสร้างปรับปรุงถนนลาดยางแอสฟัลต์คั่นคอนกรีต สายสำนักท้อน - สระแก้ว (ช่วงสะพานคลองยายร้าถึงทางรถไฟ) หมู่ที่ 6,3 ตำบลสำนักท้อน อำเภอบ้านฉาง จังหวัดระยอง มีความคาบเกี่ยวต่อเนื่องกับ หมู่ที่ 4 ตำบลพุดตาลหลวง อำเภอสัตหีบ จังหวัดชลบุรี

แบบเลขที่	
แผ่นที่	1/40 (แก้ไข)
สำรวจ	นางเสฐิรา ธรรมศรี
เขียนแบบ	นายอภิสิทธิ์ ภูมิหา
สถาปนิก	นายอลงกต จันทลักษณ์
วิศวกรโยธา	นายสุวิชัย วรรณชัย

ตรวจสอบ

(นายมนัส พึ่งขจร)

นายช่างโยธาชำนาญงาน รักษาการในตำแหน่ง หัวหน้าฝ่ายก่อสร้างและซ่อมบำรุง

เห็นชอบ


(นางพนัญญา สัตติพันธ์)
ผู้อำนวยการกองช่าง

เห็นชอบ



(นายสุกศักดิ์ ผดุง)

รองนายกองค์การบริหารส่วนจังหวัดระยอง
ปฏิบัติราชการแทน
นายกองค์การบริหารส่วนจังหวัดระยอง

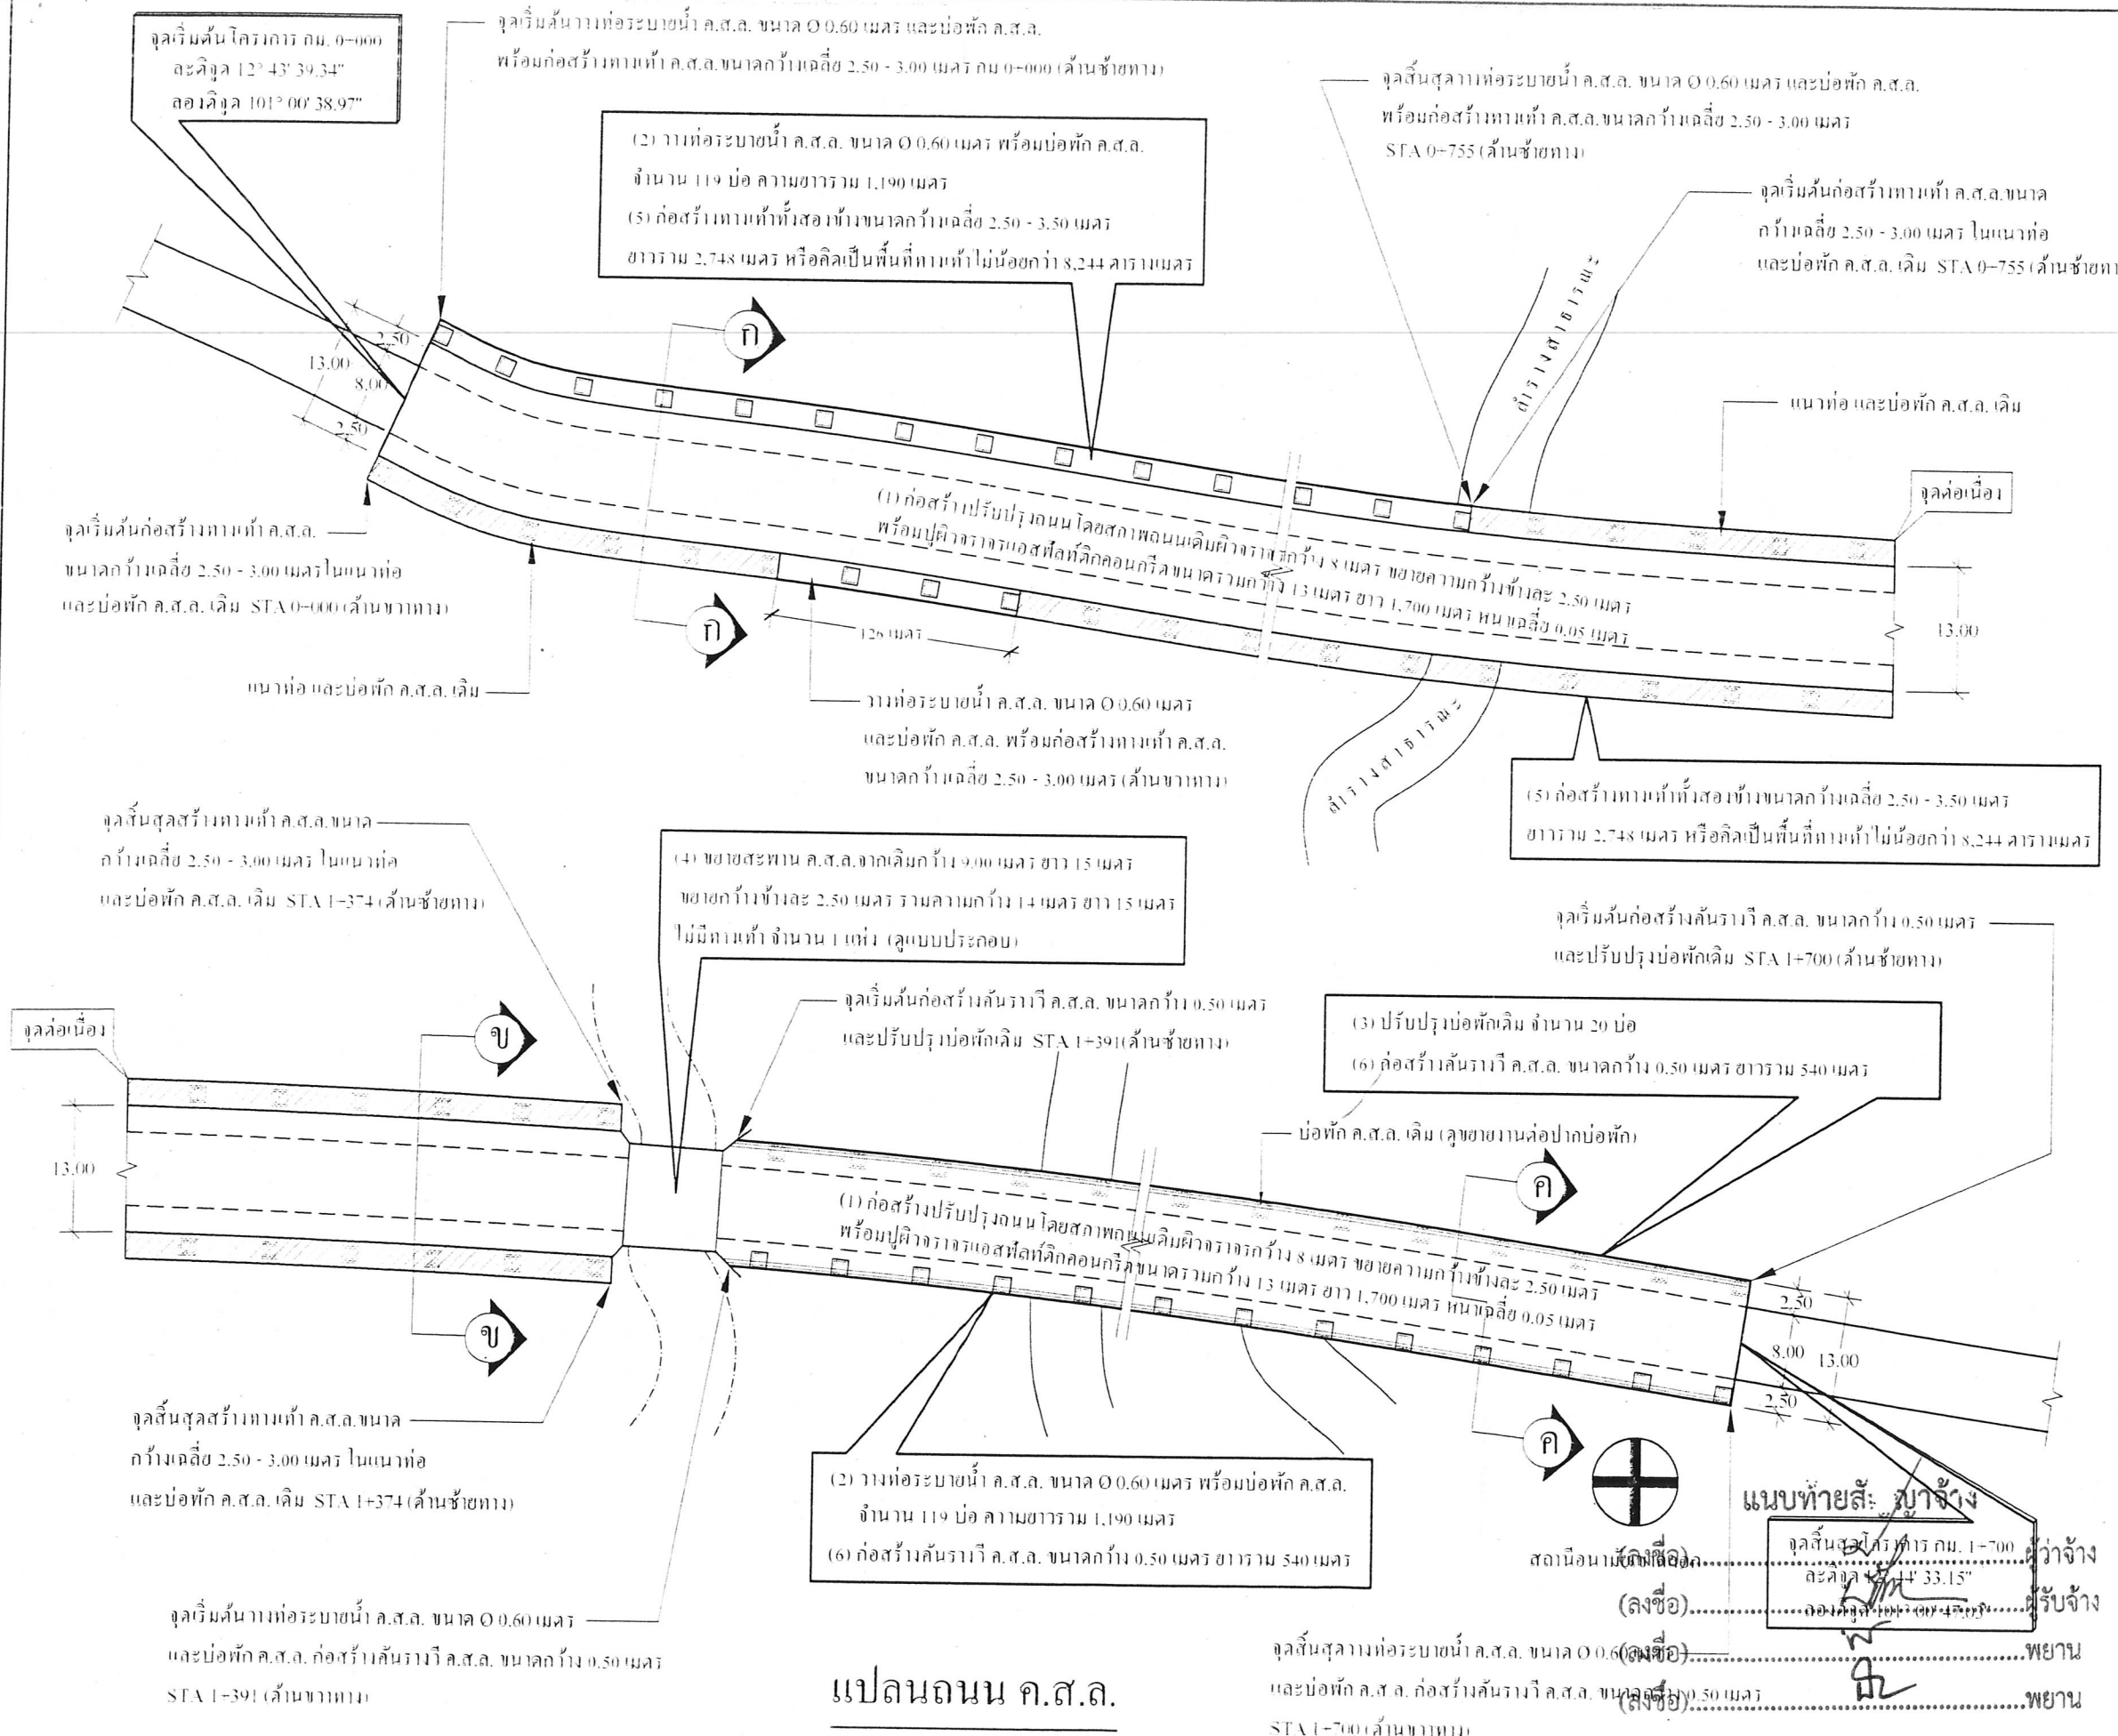

กองช่าง
องค์การบริหารส่วนจังหวัดระยอง

โครงการ
ก่อสร้างปรับปรุงถนนลาดยางแอสฟัลต์ติกคอนกรีต
สายสำนักท้อน - สระแก้ว (ช่วงสะพานคลองยายรี
ถึงทางรถไฟ) หมู่ที่ 6.3 ตำบลสำนักท้อน อำเภอบ้านฉาง
จังหวัดระยอง มีขนาดความกว้างเฉลี่ย 6.3 เมตร
หนาเฉลี่ย 0.05 เมตร จำนวน 1 แห่ง (ดูแบบประกอบ)


แบบเลขที่	
พื้นที่	2.40 (ก.ก.)
สำรวจ	นางสรัช ธรรมศรี
เขียนแบบ	นายกิตติกร ภูมิมา
สถาปนิก	นายสถา จันทลักษณ์
วิศวกรโยธา	นายสุวิชัย วรรณชัย

ตรวจสอบ
(นายสมนึก ฟูเชอร์)
นายช่างโยธาชำนาญงาน รักษาการในตำแหน่ง
หัวหน้าฝ่ายก่อสร้างและซ่อมบำรุง


เห็นชอบ
(นางชนัญญา สัตติพันธ์)
ผู้อำนวยการกองช่าง

เห็นชอบ
(นายอรรถสิทธิ์ ทองจันทร์แก้ว)
ปลัดองค์การบริหารส่วนจังหวัดระยอง

(นายสุกศักดิ์ ฝูคอง)
รองนายกองค์การบริหารส่วนจังหวัดระยอง
ปลัดบริหารเขต
นายกองค์การบริหารส่วนจังหวัดระยอง

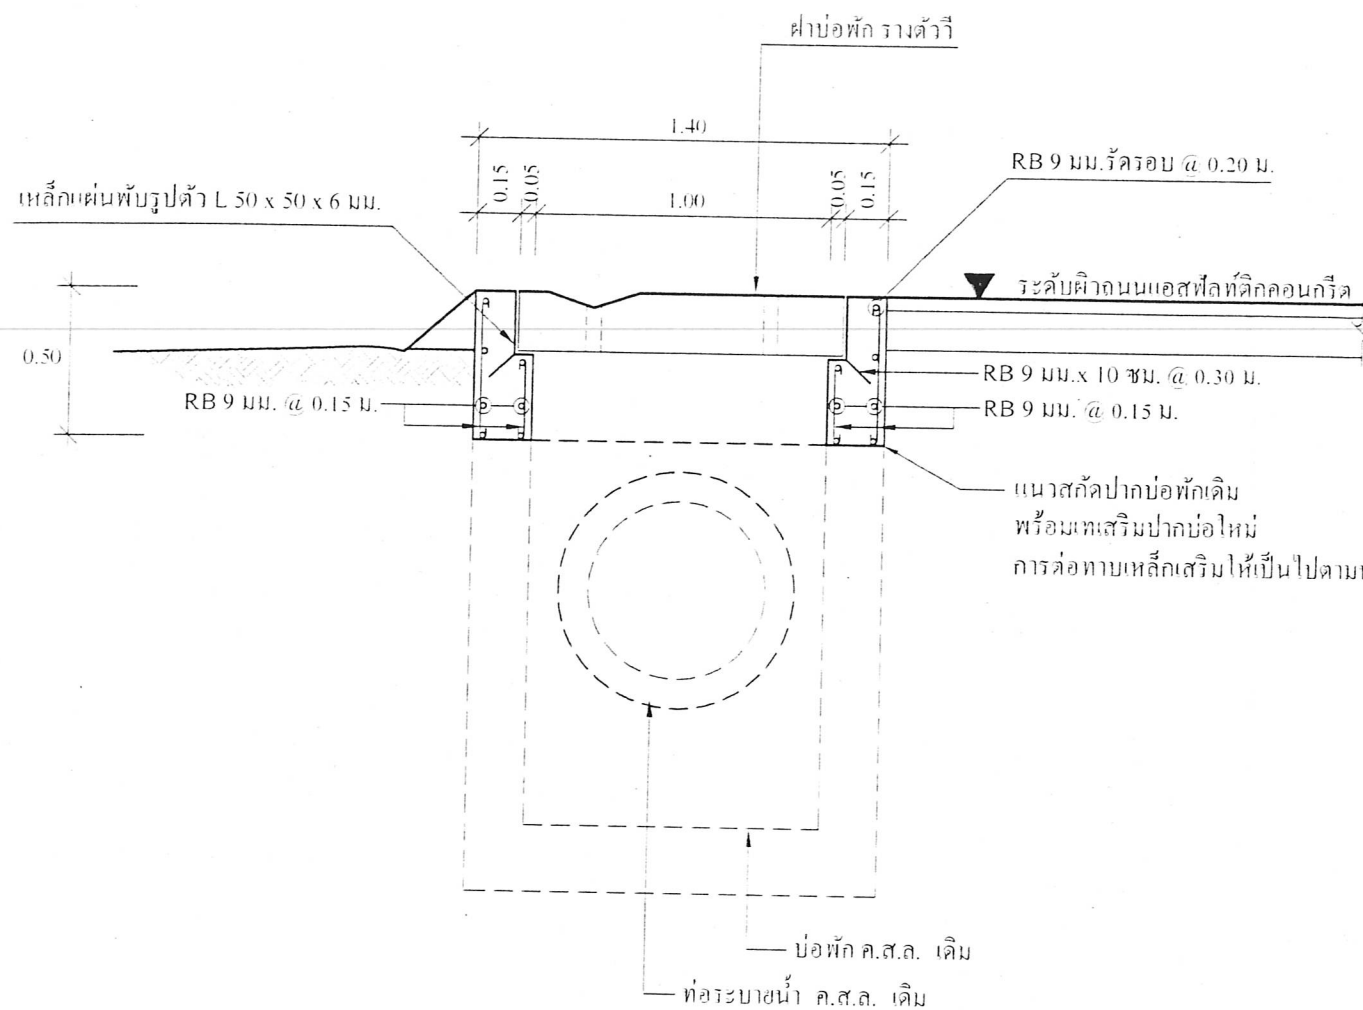


รูปตัด B-B
SCALE 1:25

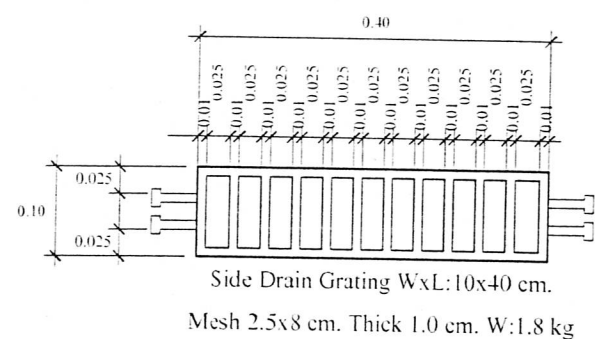

แบบขยายตะแกรงเหล็กหล่อสำเร็จรูป


หมายเหตุ

- ตะแกรงเหล็กหล่อสำเร็จรูป จำนวน รวม 207 ชุด

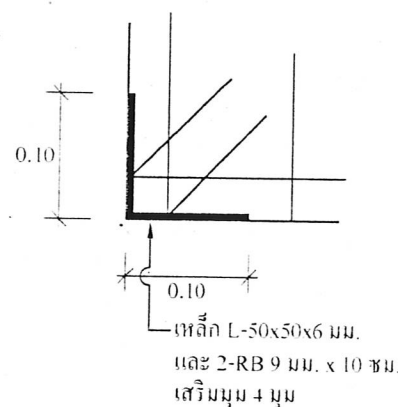


แบบขยาย 1


หมายเหตุ - เหล็ก L บ่อพักและฝาบ่อพักให้ทำสีกันสนิมก่อนอย่างน้อย 1 ครั้ง
ก่อนการเสียน้ำมันอย่างน้อย 2 ครั้ง

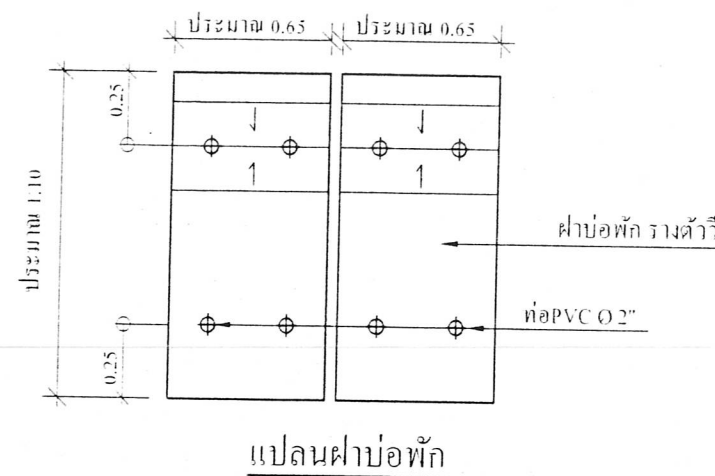

แปลนฝาบ่อพัก

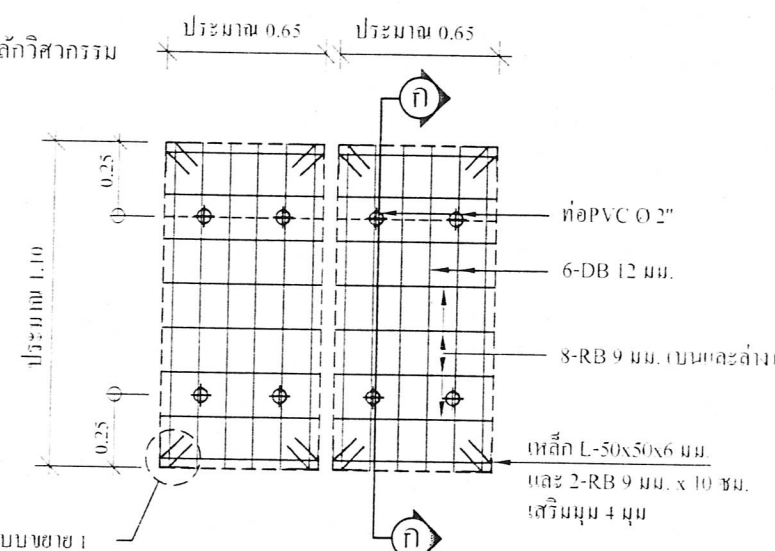

แบบขยายการเสริมเหล็กฝาบ่อพัก

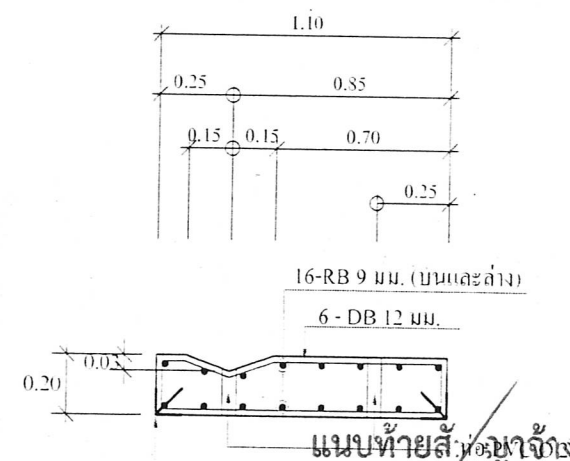

ผู้ว่าจ้าง
ผู้รับจ้าง
พยาน
พยาน

สามัญญะฉบับที่ กพ. ๑๖๓ ๒๕๖๑ ลงวันที่ ๒๐ มิถุนายน ๒๕๖๑



กองช่าง
องค์การบริหารส่วนจังหวัดระยอง

โครงการ

ก่อสร้างปรับปรุงถนนลาดยางแอสฟัลต์ที่ติดคอนกรีต
สายน้ำหื่อน - สระแก้ว (ช่วงสะพานคลองยายร้า
ถึงทางรถไฟ) หมู่ที่ 6.3 ตำบลน้ำหื่อน อำเภอบ้านฉาง
จังหวัดระยอง มีความยาวประมาณ ๑.๕ กิโลเมตร
หมู่ที่ 4 ตำบลพุดหลวง อำเภอสัตหีบ จังหวัดชลบุรี

แบบเลขที่	
แผ่นที่	12 / 40 (แก้ไข)
สำรวจ	นางเสฐิชา ธรรมศรี
เขียนแบบ	นายถิณณิศา ภูมิมา
สถาปนิก	นายคณิน จันทลักษณ์
วิศวกรโยธา	นายสุวิชัย วรรณชัย

ตรวจสอบ

(นายมนัส ทุ่งขจร)

นายช่างโยธาชำนาญงาน รักษาการในตำแหน่ง
หัวหน้าฝ่ายก่อสร้างและซ่อมบำรุง

เห็นชอบ

(นางพนนิษฐา สัตติพันธ์)

ผู้อำนวยการกองช่าง

เห็นชอบ

(นายอดิศักดิ์ ทองจันทร์แก้ว)

ปลัดองค์การบริหารส่วนจังหวัดระยอง

อนุมัติ

(นายสุกศักดิ์ ผลต่อม)

รองนายกองค์การบริหารส่วนจังหวัดระยอง
ปลัดจังหวัดระยอง
นายกองค์การบริหารส่วนจังหวัดระยอง