


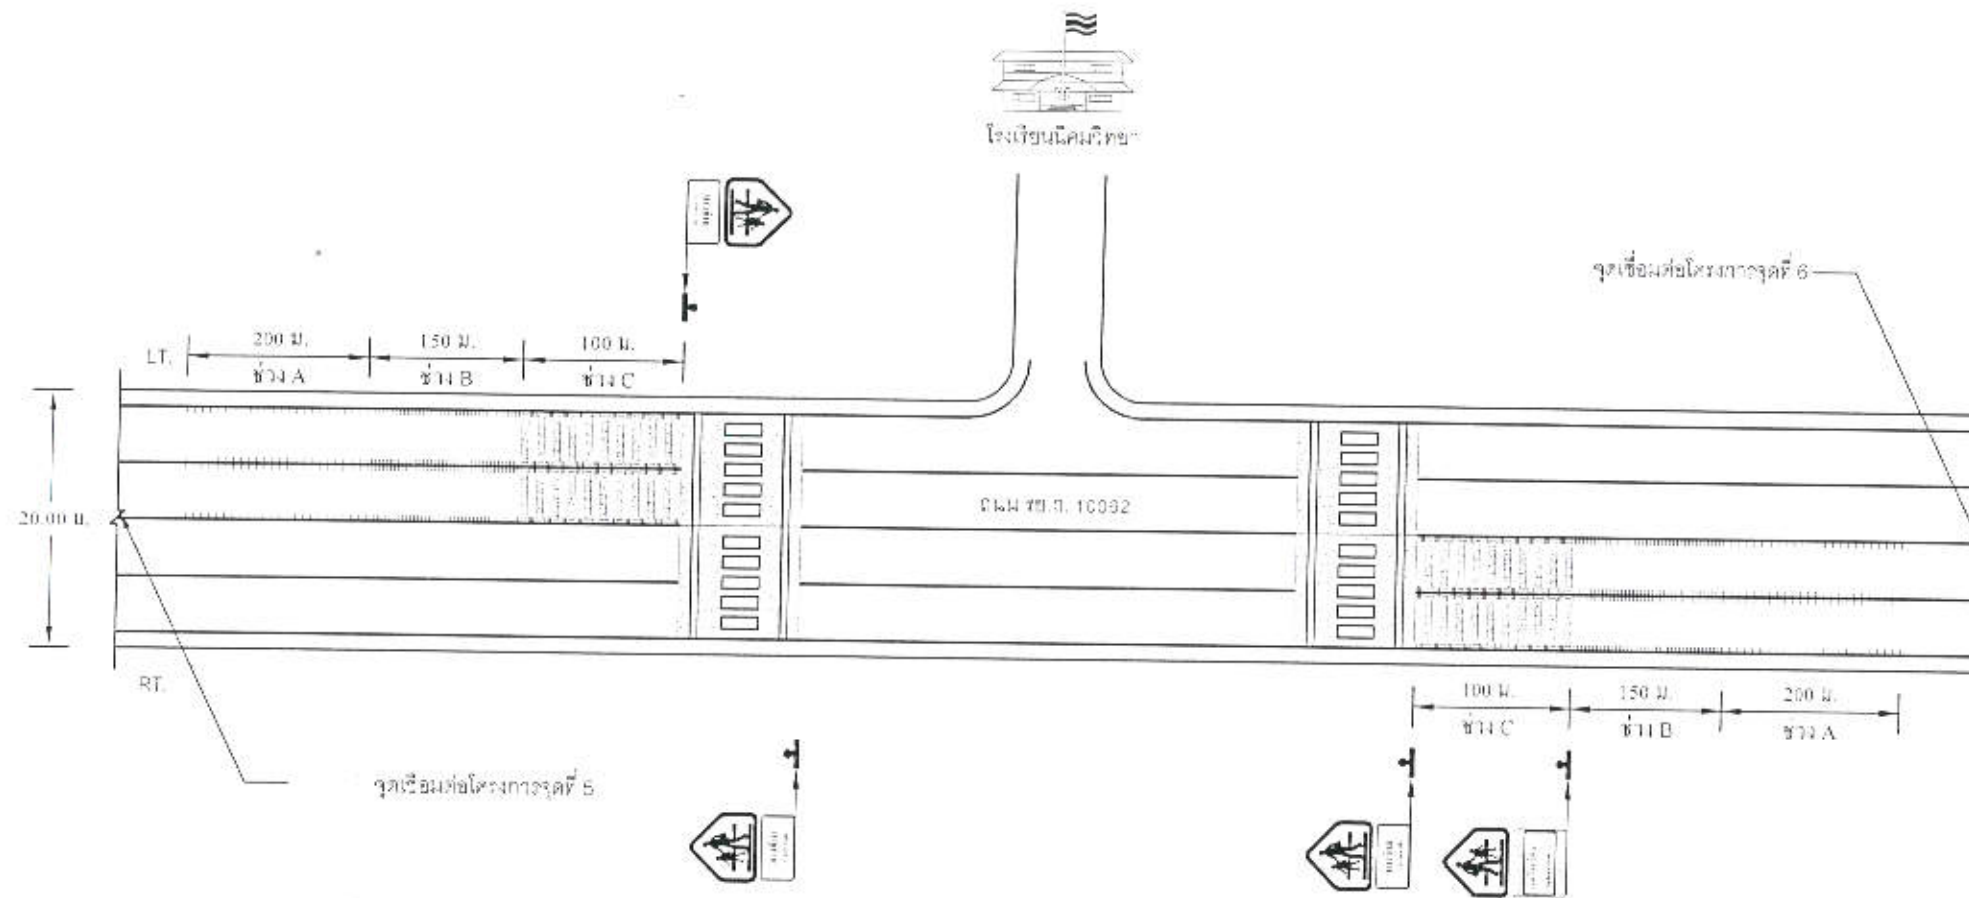

แปลนถนน ช่วงที่ 6
NOT TO SCALE

รายการเข้ารายการ			
ลำดับที่	รายการ	ปริมาณงาน	หน่วย
1	ย้ายเส้นทางข้าม	3	ชุด
2	ย้ายเส้นเขตโรงเรียนพลังงานแสงอาทิตย์	1	ชุด



แนบท้ายสัญญาจ้าง

..... (ลงชื่อ) ผู้ว่าจ้าง
 (ลงชื่อ) ผู้รับจ้าง
 (ลงชื่อ) พยาน
 (ลงชื่อ) พยาน

หมายเหตุ

1. ระยะต่างๆ มีหน้าเป็นเมตร นอกจากระบุเป็นอย่างอื่น
2. ตำแหน่งที่ดินอาจมีการเปลี่ยนแปลงความเหมาะสม โดยอยู่ในดุลพินิจของผู้ควบคุมงาน



กองช่าง
องค์การบริหารส่วนจังหวัดระยอง

โครงการ

ปรับปรุงถนนลอดภัยบริเวณหน้าสถานศึกษา
ถนน รพ.ถ. 10092 สะดุดถนนทางหลวง
หมายเลข 3143 - บรรจบทางหลวงหมายเลข 3191
อำเภอนิคมพัฒนา จังหวัดระยอง

แบบเลขที่	8107/2561
แผ่นที่	8/17
สำรวจ	นายบรรณศักดิ์ จิตต์สุริยะ
เขียนแบบ	นางสาวปิยพัชร ชูเชื้อ
ตรวจบันทึก	นายศร จันทสิทธิ์
วิศวกรโยธา	นายถาวร ชูพรพงษ์

ตรวจสอบ

(นายสมพงษ์ บุตรสายน้ำ)
นายก อบจ.ระยอง รักษาการในตำแหน่ง
หัวหน้าฝ่ายทางหลวงท้องถิ่น

เห็นชอบ

(นางชนิษฐา สัตติพันธ์)
ผู้อำนวยการกองช่าง

เห็นชอบ

(นายสุรินทร์ แสงทอง)
รองปลัดองค์การบริหารส่วนจังหวัดระยอง

เห็นชอบ

(นายอดิศักดิ์ ทองจันทร์แก้ว)
ปลัดองค์การบริหารส่วนจังหวัดระยอง

อนุมัติ

(นายกิตติ เกียรติมนต์)
รองนายกองค์การบริหารส่วนจังหวัดระยอง
ปฏิบัติราชการแทน
นายกองค์การบริหารส่วนจังหวัดระยอง