


(นายกิตติ ไกยรัตน์ตรี)
รองนายกองค์การบริหารส่วนจังหวัดระยอง
ปฏิบัติราชการแทน
นายกองค์การบริหารส่วนจังหวัดระยอง

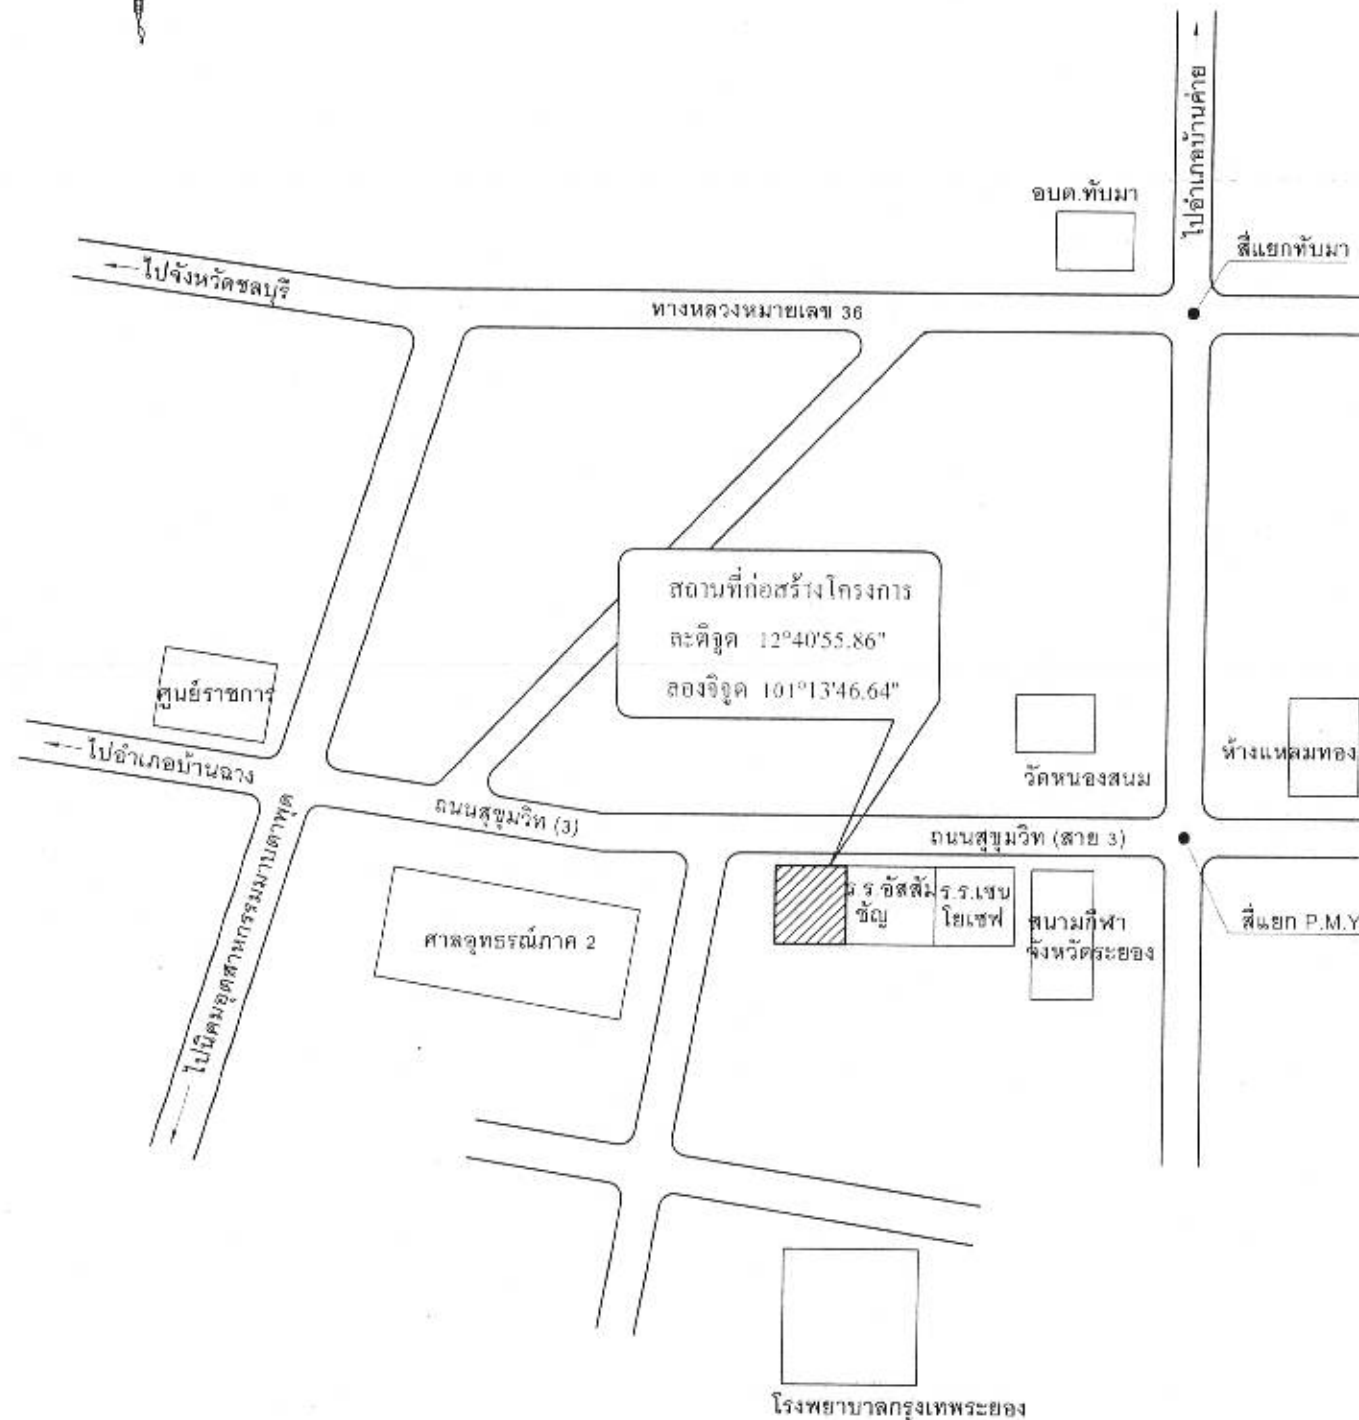

ผังบริเวณสถานที่ก่อสร้าง

ขอบเขตการทำงาน ของการปรับปรุงระบบปรับอากาศ VRV/VRF

1. ผู้รับจ้างทำการรื้อถอนเครื่องปรับอากาศของเดิม ในชั้นที่ 8 และชั้นที่ 10 ซึ่งประกอบด้วยคอยล์ร้อน (Outdoor Unit), คอยล์เย็น (Indoor Unit) และท่อส่งน้ำยาของเครื่องปรับอากาศดังกล่าว
2. ผู้รับจ้างดำเนินการจัดหาเครื่องปรับอากาศแบบ VRV/VRF ระบบ Inverter โดยกำหนดให้ใช้ผลิตภัณฑ์ของ Toshiba, Mitsubishi, Daikin และ Carrier เท่านั้น และต้องเป็นผลิตภัณฑ์รุ่นใหม่ของยี่ห้ออื่นๆ
3. ผู้เสนอราคาต้องเสนอผลิตภัณฑ์ของเครื่องปรับอากาศแบบ VRV/VRF พร้อมแคตตาล็อกมาในวันเสนอราคาเพื่อประกอบการพิจารณา
4. ก่อนการติดตั้งผู้รับจ้างต้องทำการเสนอขออนุมัติผลิตภัณฑ์และรุ่น ต่อคณะกรรมการตรวจรับพัสดุ
5. ผู้รับจ้างต้องทำการติดตั้งเครื่องปรับอากาศของใหม่ (ตามแบบแปลนใหม่และข้อกำหนดของการรื้อถอน) โดยใช้ระบบไฟฟ้าของเดิมและระบบท่อดักแอร์ (ท่อส่งลม) ของเดิม
6. หลังจากการติดตั้งระบบเครื่องปรับอากาศแล้วเสร็จ ก่อนที่จะมีการทดสอบระบบเครื่องปรับอากาศดังกล่าวผู้รับจ้างต้องมีใบรับรองมาตรฐานการติดตั้ง ว่าถูกต้องเป็นไปตามหลักวิชาการจากเบรนดส์ผู้ผลิต ผลิตภัณฑ์นั้นๆ เป็นผู้รับรอง



กองช่าง
องค์การบริหารส่วนจังหวัดระยอง

โครงการ :

คำนำรื้อรักษาและปรับปรุงครุภัณฑ์
(โครงการปรับปรุงระบบเครื่องปรับอากาศชั้น 8
และชั้น 10 อาคารองค์การบริหารส่วนจังหวัดระยอง)

แบบเลขที่	1525 / 2560
แผ่นที่	2 / 10
สำรวจ	นายนิพัทธ์ แสงสุข
เขียนแบบ	นายสุรัตน์ รัตนาศ
สถาปนิก	นางสาวกัลยาณี กิริยาภิ
วิศวกรโยธา	นายบุญชัย เชื้อมตรกุล
วิศวกรเครื่องกล	นายณัฐวัฒน์ กลิ่นเจริญ ภก.34733

ตรวจสอบ

(นายบุญชัย เชื้อมตรกุล)
วิศวกรโยธาชำนาญการ

เห็นชอบ

(นายบุญกุล นาคะเกตุ)

หัวหน้าฝ่ายก่อสร้างและซ่อมบำรุง รักษาการแทน
ผู้อำนวยการกองช่าง

เห็นชอบ

(นายสุรินทร์ แสงทอง)

รองปลัดองค์การบริหารส่วนจังหวัดระยอง รักษาการแทน
ปลัดองค์การบริหารส่วนจังหวัดระยอง


อนุมัติ

(นายเกียรติ เกียรติมนตรี)

รองนายกองค์การบริหารส่วนจังหวัดระยอง
ปฏิบัติราชการแทน
นายกองค์การบริหารส่วนจังหวัดระยอง



สถานที่ก่อสร้างโครงการ
ละติจูด 12°40'55.86"
ลองจิจูด 101°13'46.64"

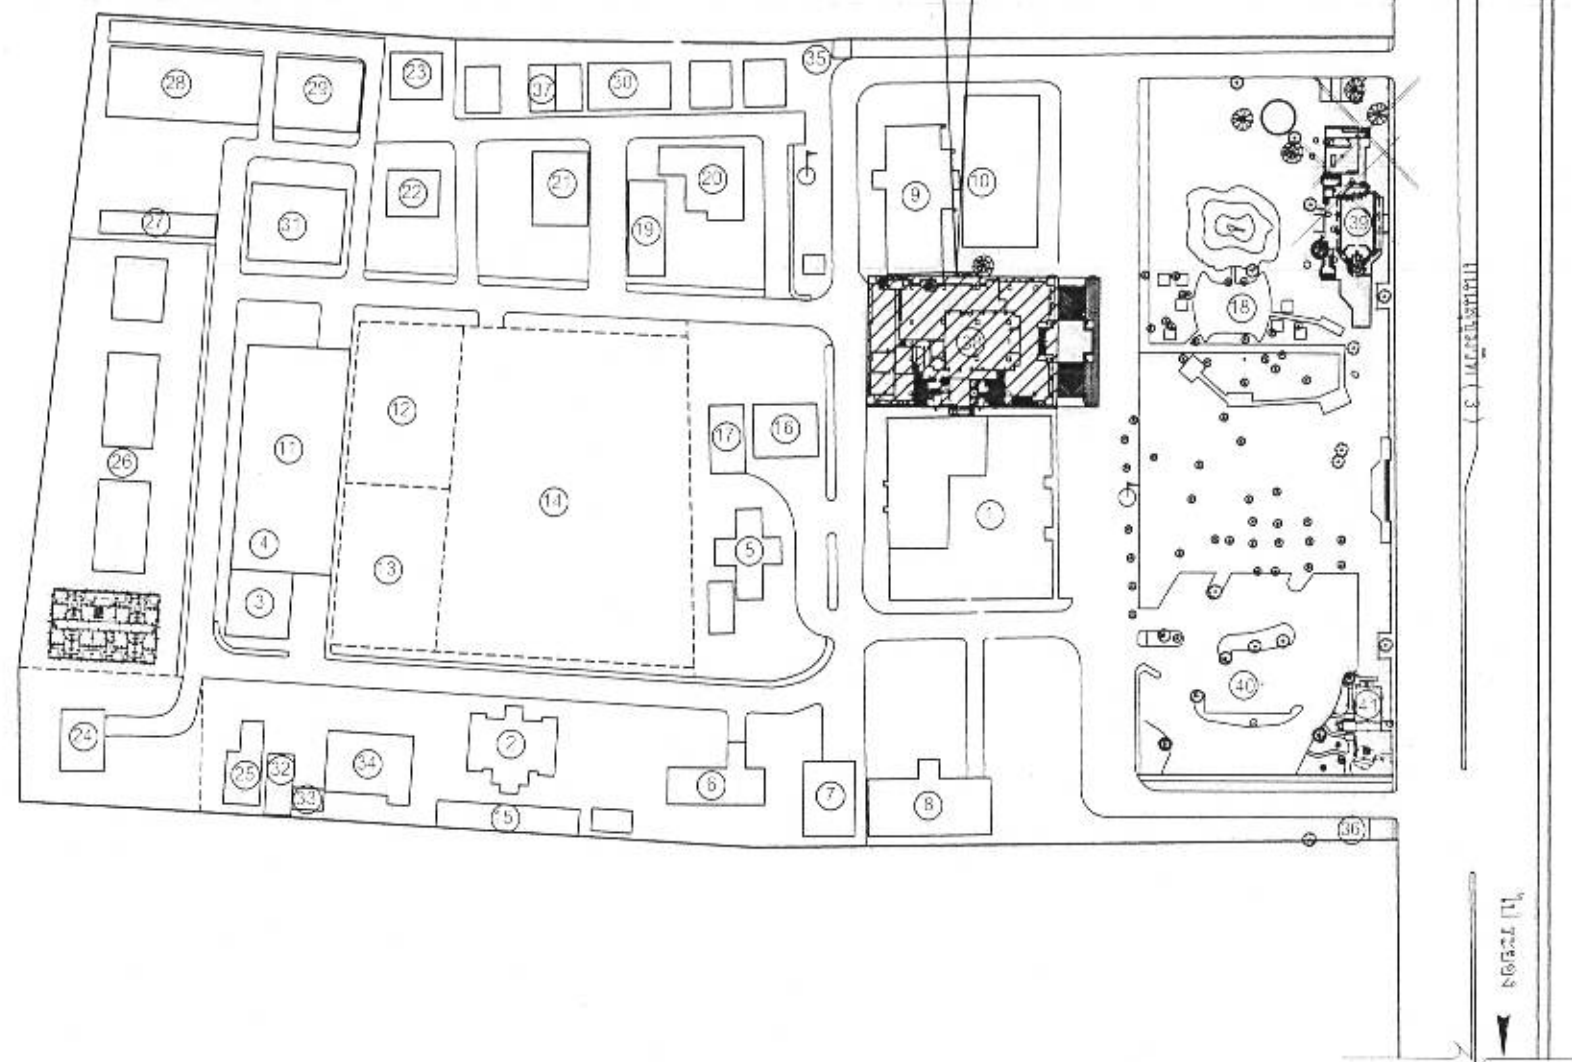

สัญลักษณ์

- ① ตึกสำนักงาน อบจ. ระยอง
- ② ตึกสำนักงาน กองช่าง อบจ. ระยอง
- ③ ตึกสำนักงาน กองทรัพย์สินฯ อบจ. ระยอง
- ④ ตึกสำนักงาน กองการศึกษาฯ อบจ. ระยอง
- ⑤ ตึกสำนักงาน คดีปกครองจังหวัด
- ⑥ ตึกสำนักงาน จุดสนทนาระหว่างพื้นฐานและการเมือง
- ⑦ อาคารอุตสาหกรรม
- ⑧ ตึกสำนักงาน อุตสาหกรรม
- ⑨ ตึกสำนักงาน ประกันสังคมระยอง
- ⑩ ตึกสำนักงาน ประกันสังคม
- ⑪ โรงจอดรถเครื่องจักรกล
- ⑫ สนามเทนนิส
- ⑬ สนามบาสเกตบอล
- ⑭ สนามฟุตบอล
- ⑮ โรงจอดรถตึกสำนักงานกองช่าง
- ⑯ โรงจอดรถ
- ⑰ อาคารทดสอบวัสดุ
- ⑱ บริเวณสวนหย่อม
- ⑲ โรงจอดรถ
- ⑳ บ้านพักหัวหน้าสำนักงาน
- ㉑ บ้านพักผู้อำนวยการกองทรัพยากรธรรมชาติและสิ่งแวดล้อม
- ㉒ บ้านพักผู้อำนวยการกองช่าง
- ㉓ บ้านพักผู้อำนวยการกองกิจฯ
- ㉔ บ้านพักปลัด อบจ. ระยอง
- ㉕ บ้านพักผู้อำนวยการกองแผนฯ
- ㉖ - ㉗ บ้านพักข้าราชการ พนักงาน และ ลูกจ้าง อบจ. ระยอง
- ㉘ โรงเก็บวัสดุ
- ㉙ - ㉚ บัณฑิต
- ㉛ บ้านพักผู้อำนวยการกองทรัพยากรฯ
- ㉜ ตึกสำนักงาน อบจ. ระยอง 11 ชั้น
- ㉝ อาคารสโมสร อบจ. ระยอง
- ㉞ โรงจอดรถ
- ㉟ ร้านกาแฟ



กองช่าง องค์การบริหารส่วนจังหวัดระยอง

โครงการ

คำบำรุงรักษาและปรับปรุงครุภัณฑ์
(โครงการปรับปรุงระบบเครื่องปรับอากาศชั้น 8
และชั้น 10 อาคารองค์การบริหารส่วนจังหวัดระยอง)

แบบเลขที่	1525 / 2560
แผ่นที่	3 / 10
สำรวจ	นายนิพัทธ์ แสงทอง
เขียนแบบ	นายสุรัตน์ รัตนเกตุ
สถาปนิก	นางสาวกัลยาณี กิริยาภิ
วิศวกรโยธา	นายบุญชัย เอี่ยมตระกูล
วิศวกรเครื่องกล	นายณัฐชา นนท์ กลิ่นเจริญ ภ.ก.34733

ตรวจลงชื่อ

(นายบุญชัย เอี่ยมตระกูล)
วิศวกรโยธารับงาน

เห็นชอบ

(นายบุญชัย นาคะเกตุ)
หัวหน้าฝ่ายก่อสร้างและซ่อมบำรุง รักษาอาคารแทน
ผู้อำนวยการกองช่าง

เห็นชอบ

(นายสุรัตน์ แสงทอง)
รองปลัดองค์การบริหารส่วนจังหวัดระยอง รักษาอาคารแทน
ปลัดองค์การบริหารส่วนจังหวัดระยอง

อนุมัติ

(นายกิตติ เกียติมนตรี)
รองนายกองค์การบริหารส่วนจังหวัดระยอง
ปฏิบัติราชการแทน
นายกองค์การบริหารส่วนจังหวัดระยอง

ผังบริเวณภายในองค์การบริหารส่วนจังหวัดระยองโดยสังเขป



กองช่าง
องค์การบริหารส่วนจังหวัดระยอง

โครงการ

คำนำรื้อถอนและปรับปรุงครุภัณฑ์
(โครงการปรับปรุงระบบเครื่องปรับอากาศชั้น 8
และชั้น 10 อาคารองค์การบริหารส่วนจังหวัดระยอง)

แบบเลขที่	1525 / 2560
แผ่นที่	4 / 10
สำรวจ	นายนิพัทธ์ แสนสุข
เขียนแบบ	นายสุวิทย์ รัตนเกตุ
สถาปนิก	นางสาวกัญญาณี กิริยาภิ
วิศวกรโยธา	นายบุญชัย เอี่ยมตระกูล
วิศวกรเครื่องกล	นายณัฐวัฒน์ กิ่งเงินเจริญ ภก.34733

ตรวจสอบ

(นายบุญชัย เอี่ยมตระกูล)
วิศวกรโยธาชำนาญการ

เห็นชอบ


(นายบุญกุล นาคะเกตุ)
หัวหน้าฝ่ายก่อสร้างและซ่อมบำรุง รักษาการแทน
ผู้อำนวยการกองช่าง

เห็นชอบ

(นายสุวิทย์ แสนทอง)
รองปลัดองค์การบริหารส่วนจังหวัดระยอง รักษาการแทน
ปลัดองค์การบริหารส่วนจังหวัดระยอง

อนุมัติ

(นายกิตติ เกียรติมนตรี)
รองนายกองค์การบริหารส่วนจังหวัดระยอง
ปฏิบัติราชการแทน
นายกองค์การบริหารส่วนจังหวัดระยอง

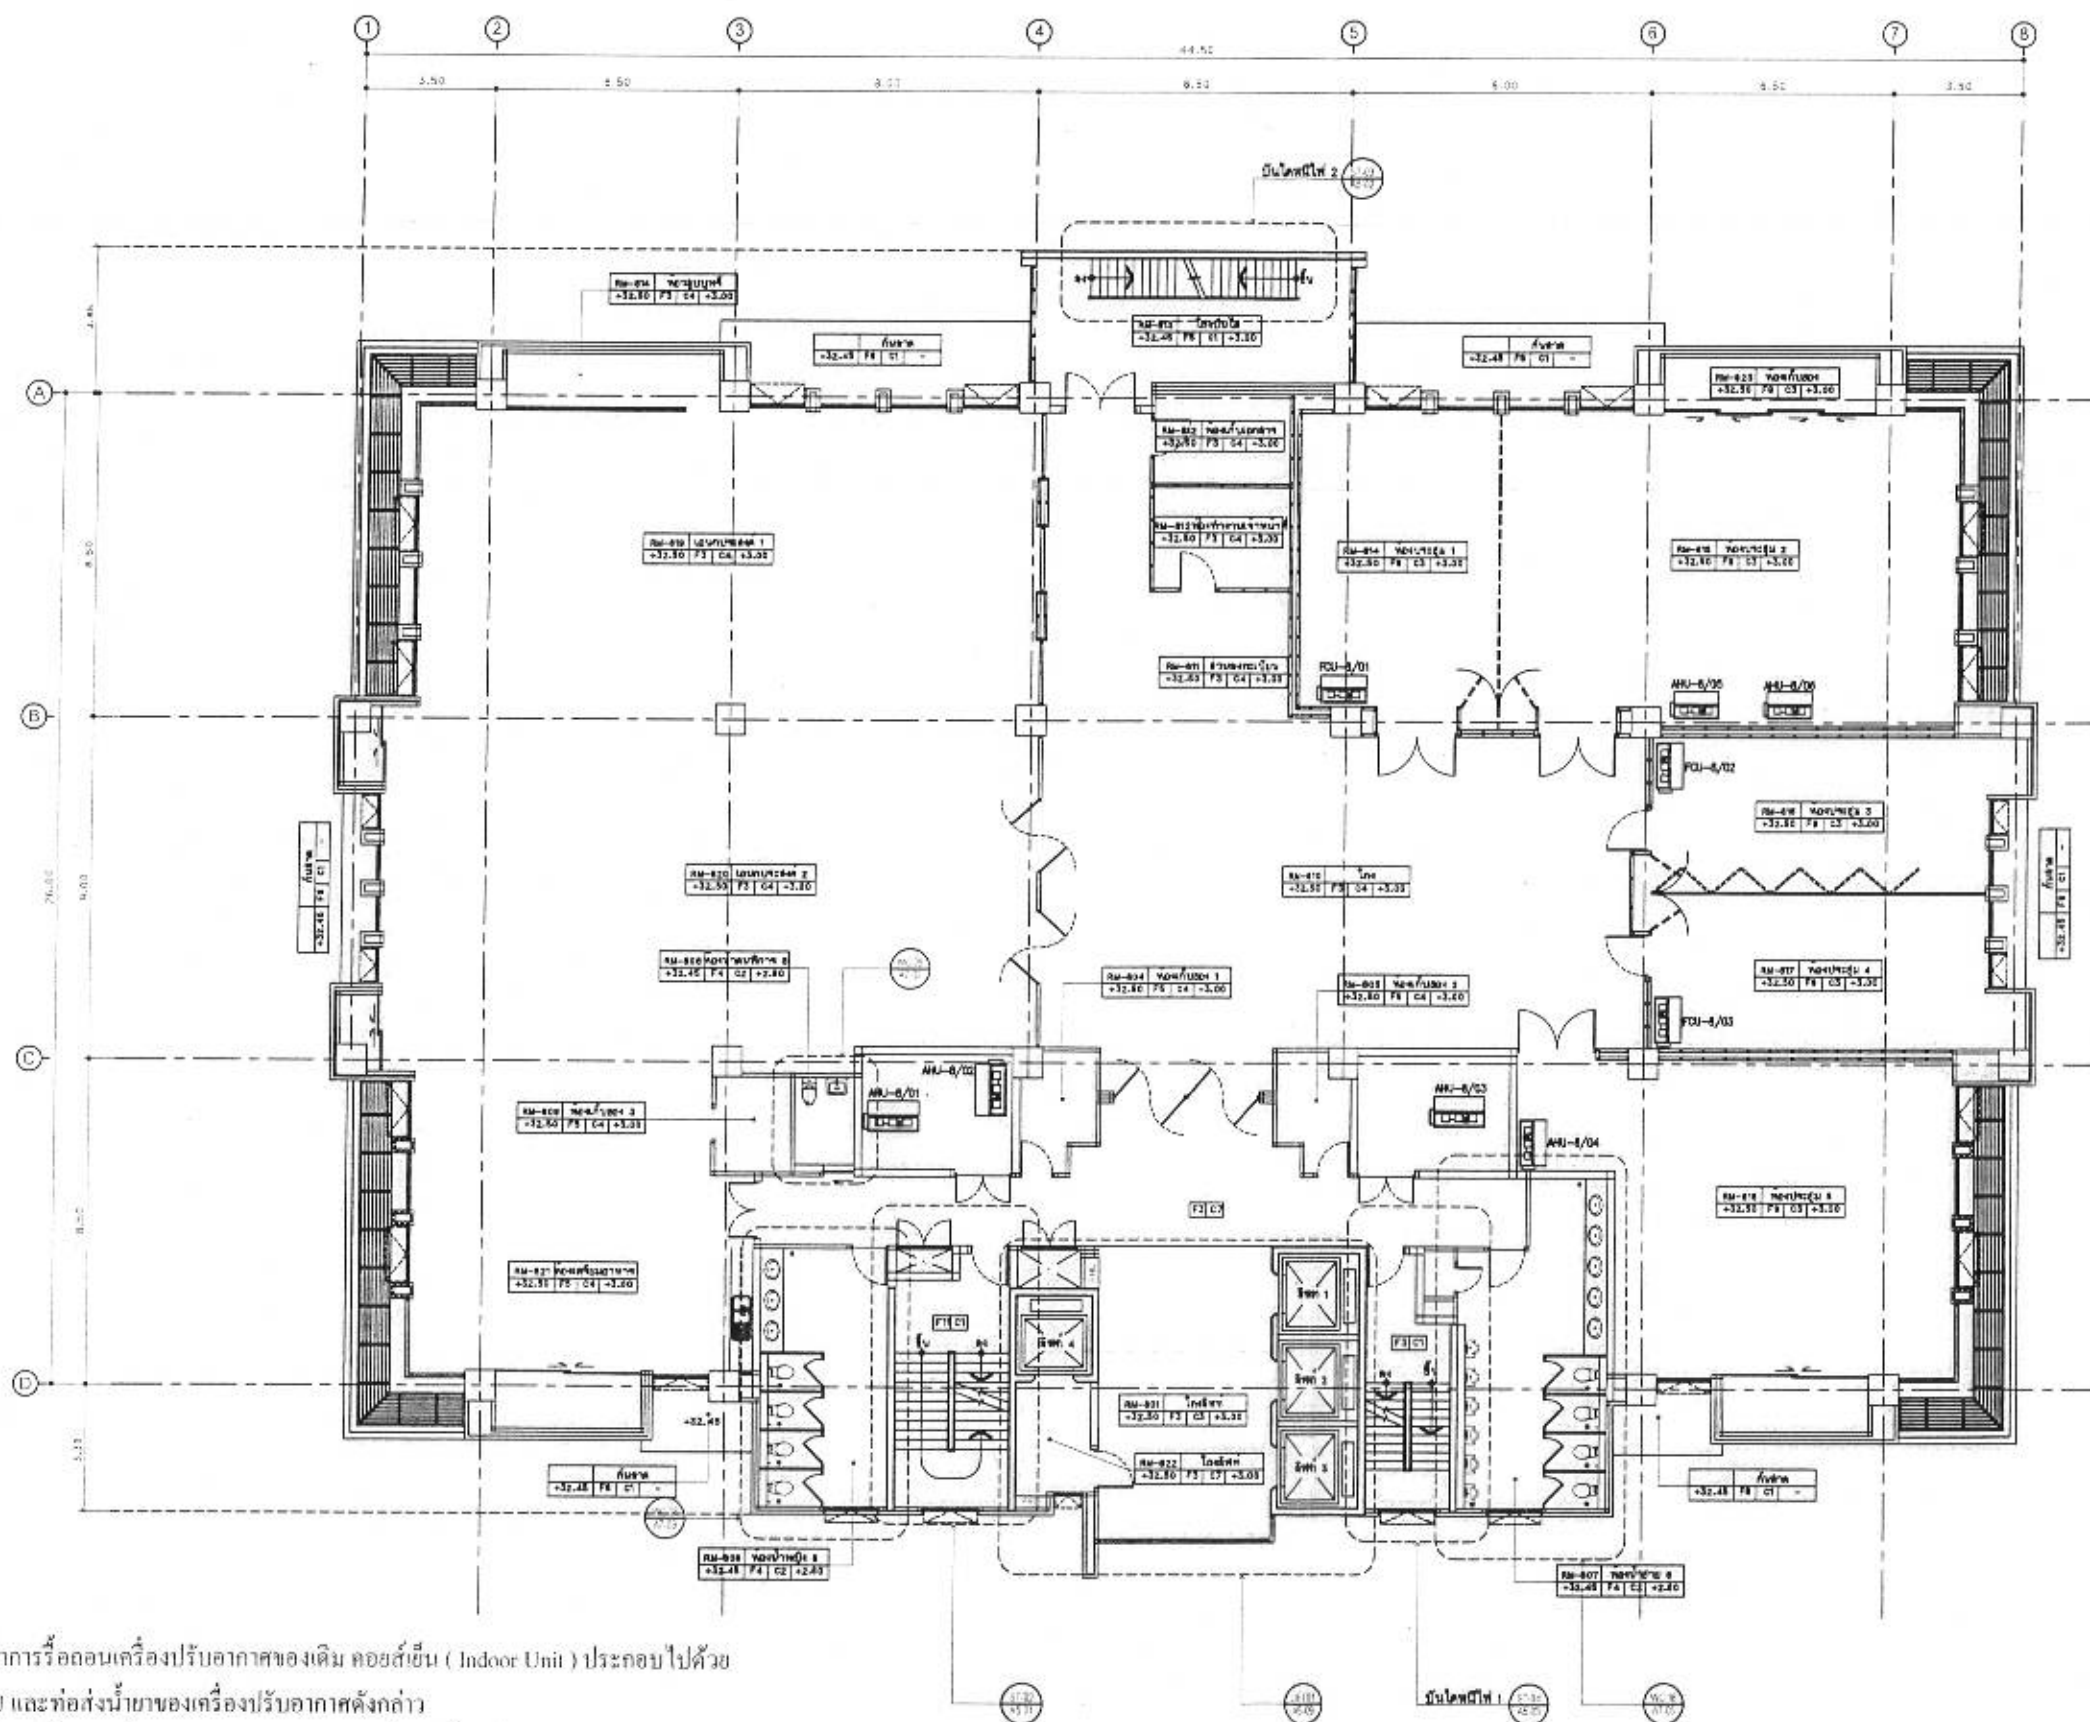

หมายเหตุ

1. ผู้รับจ้างทำการรื้อถอนเครื่องปรับอากาศของเดิม คอยล์เย็น (Indoor Unit) ประกอบไปด้วย AHU,FCU และท่อส่งน้ำยาของเครื่องปรับอากาศดังกล่าว
2. ผู้รับจ้างทำการรื้อถอนช่อง RETURN AIR GRILL พร้อมเปลี่ยนเป็น แผ่นผ้าใยหินบอร์ด ขนาด 9 มม. ขนาด 0.60x1.20ม. สำหรับตัว T-BAR

แปลนแสดงตำแหน่งคอยล์เย็น (Indoor Unit) ชั้น 8 (เดิม)
มาตราส่วน 1:200



กองช่าง
องค์การบริหารส่วนจังหวัดระยอง

โครงการ

คำนำรื้อรักษาและปรับปรุงครุภัณฑ์
(โครงการปรับปรุงระบบเครื่องปรับอากาศชั้น 8
และชั้น 10 อาคารองค์การบริหารส่วนจังหวัดระยอง)

แบบเลขที่	1525 / 2560
แผ่นที่	5 / 10
สำรวจ	นายนิพัทธ์ แสนสุข
เขียนแบบ	นายสุรศักดิ์ รัตนเกตุ
สถาปนิก	นางสาวกัลยาณี กิริยาภิข
วิศวกรโยธา	นายบุญชัย เอี่ยมตระกูล
วิศวกรเครื่องกล	นายณัฏฐ์ชนนท์ กิตินเจริญ ภก.3-733

ตรวจสอบ

(นายบุญชัย เอี่ยมตระกูล)
วิศวกรโยธาชำนาญการ

เห็นชอบ


(นายบุญด นาคะเกตุ)
หัวหน้าฝ่ายก่อสร้างและซ่อมบำรุง รักษาการแทน
ผู้อำนวยการกองช่าง

เห็นชอบ

(นายสุรินทร์ แสนทอง)
รองปลัดองค์การบริหารส่วนจังหวัดระยอง รักษาการแทน
ปลัดองค์การบริหารส่วนจังหวัดระยอง

อนุมัติ


(นายกิตติ เกียรติมนตรี)
รองนายกองค์การบริหารส่วนจังหวัดระยอง
ปฏิบัติราชการแทน
นายกองค์การบริหารส่วนจังหวัดระยอง

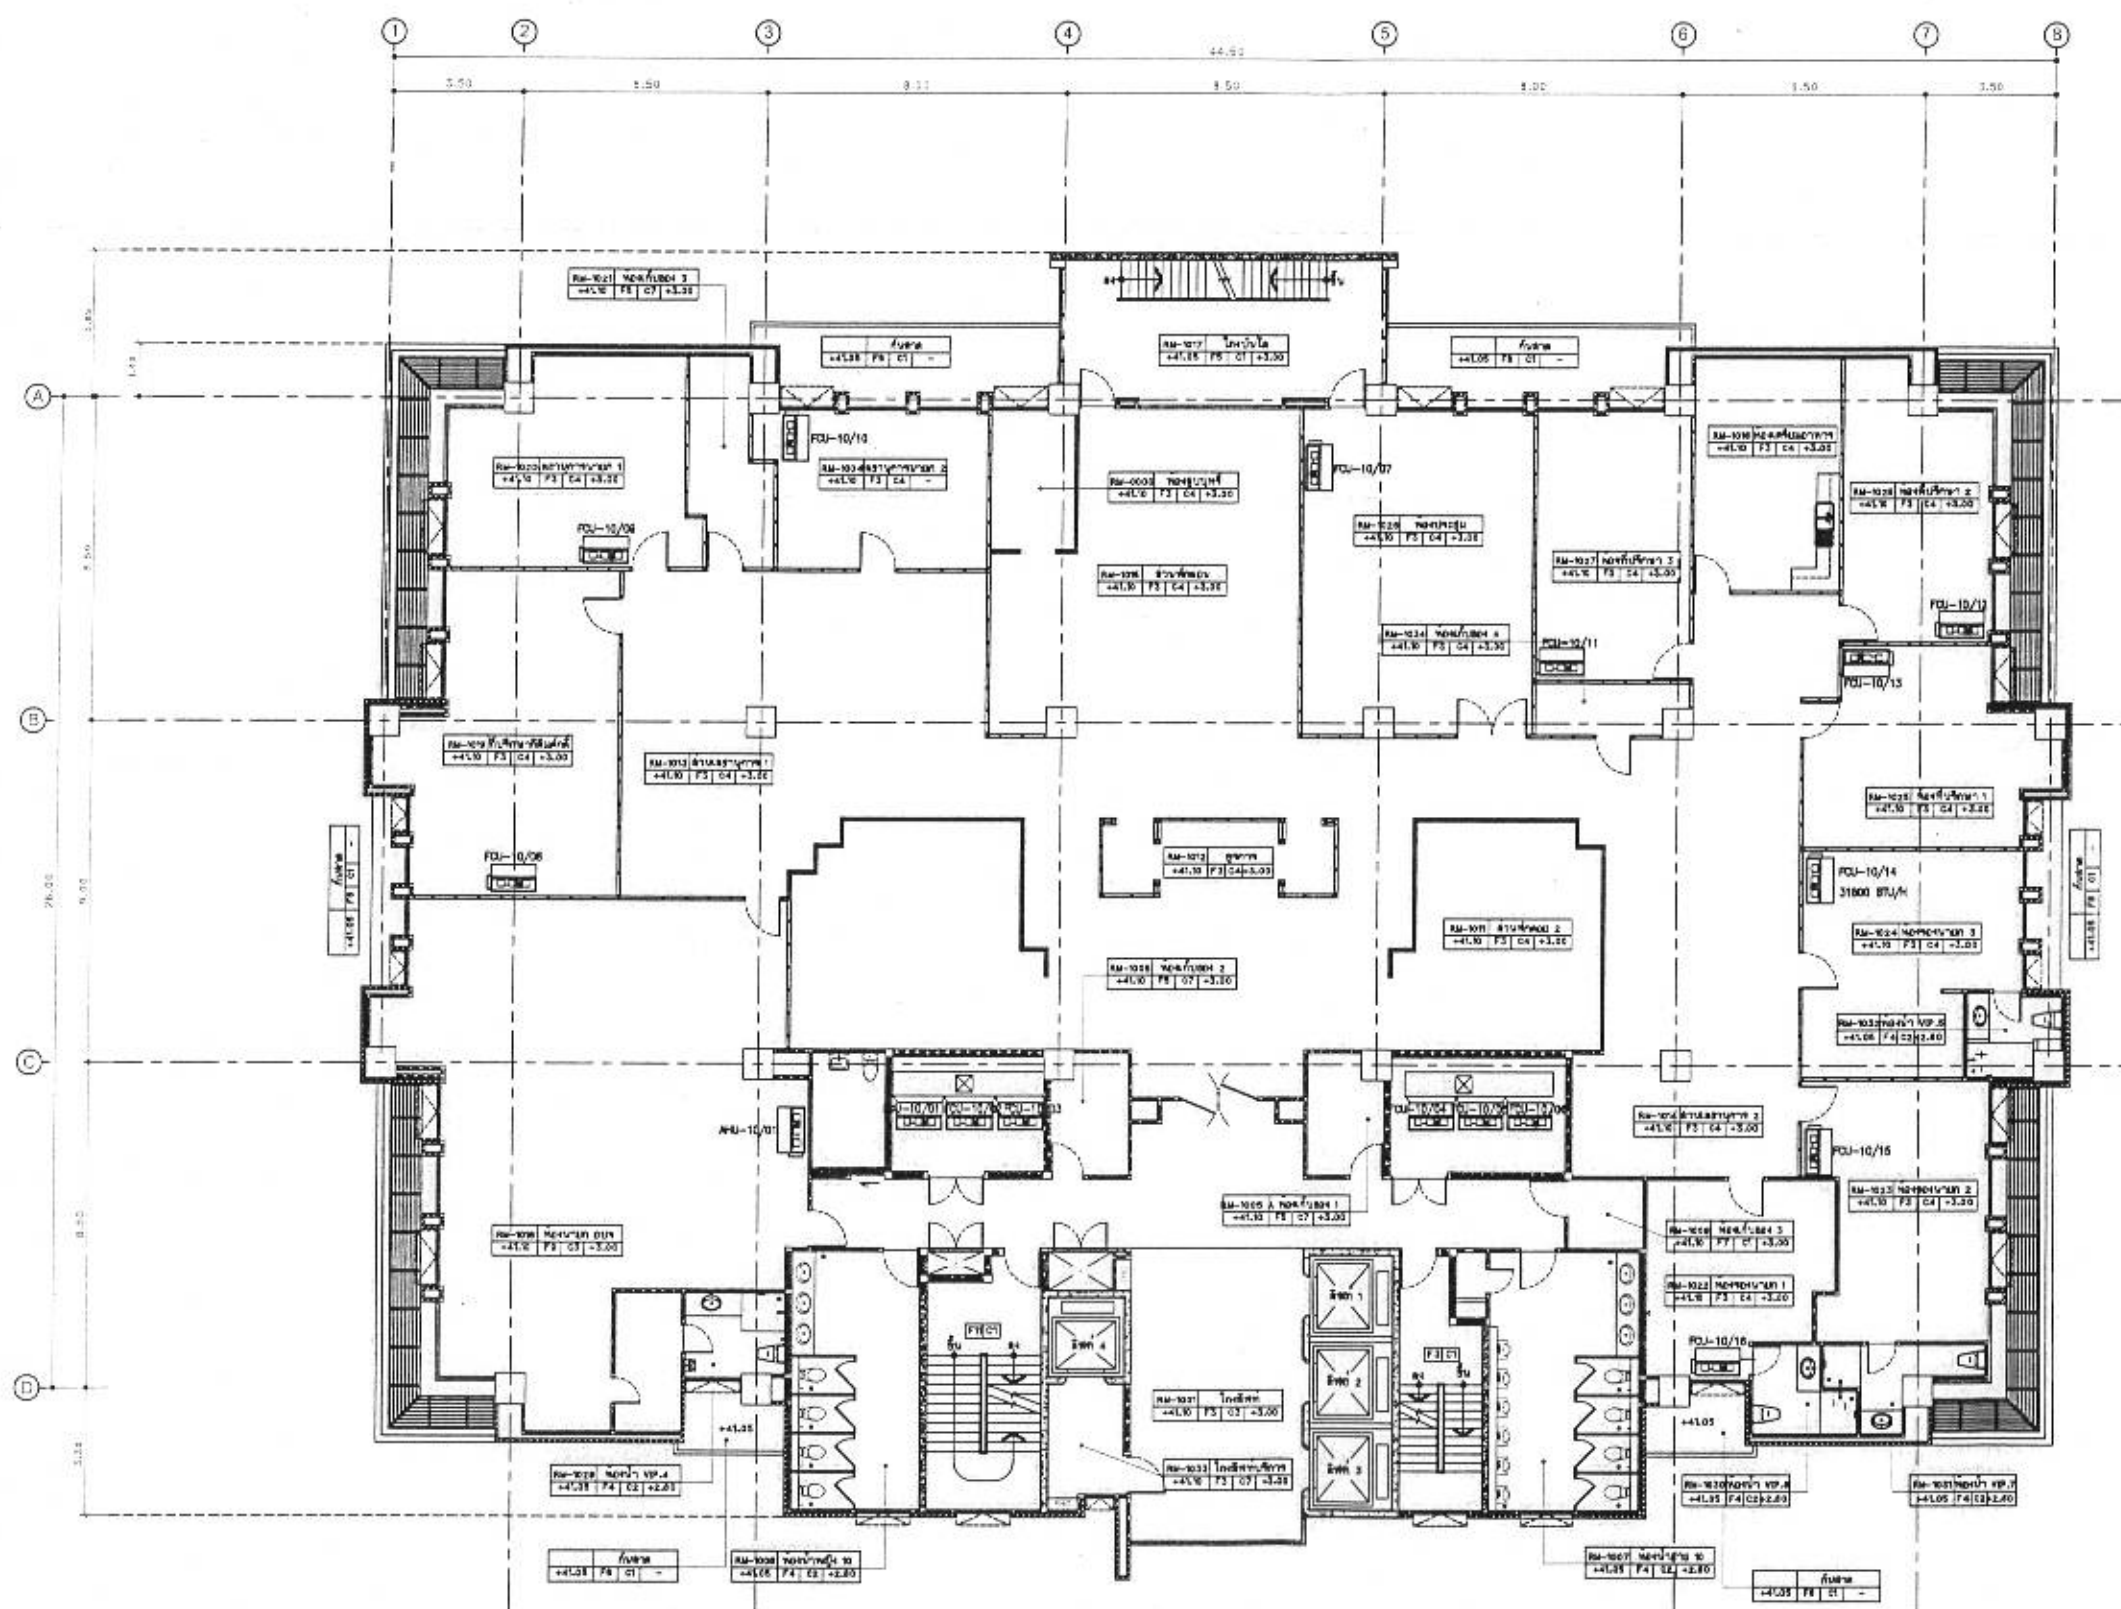

หมายเหตุ

- ผู้รับจ้างทำการรื้อถอนเครื่องปรับอากาศของเดิม คอยล์เย็น (Indoor Unit) ประกอบไปด้วย AHU, FCU และท่อส่งน้ำยาของเครื่องปรับอากาศดังกล่าว
- ผู้รับจ้างทำการรื้อถอนช่อง RETURN AIR GRILL พร้อมเปลี่ยนเป็น แผ่นฝ้าใยหินบอร์ด ขนาด 9 มม. ขนาด 0.60x1.20ม. สำหรับฝ้า T-BAR

แปลนแสดงตำแหน่งคอยล์เย็น (Indoor Unit) ชั้น 10 (เดิม)
ภาคส่วน 1:200

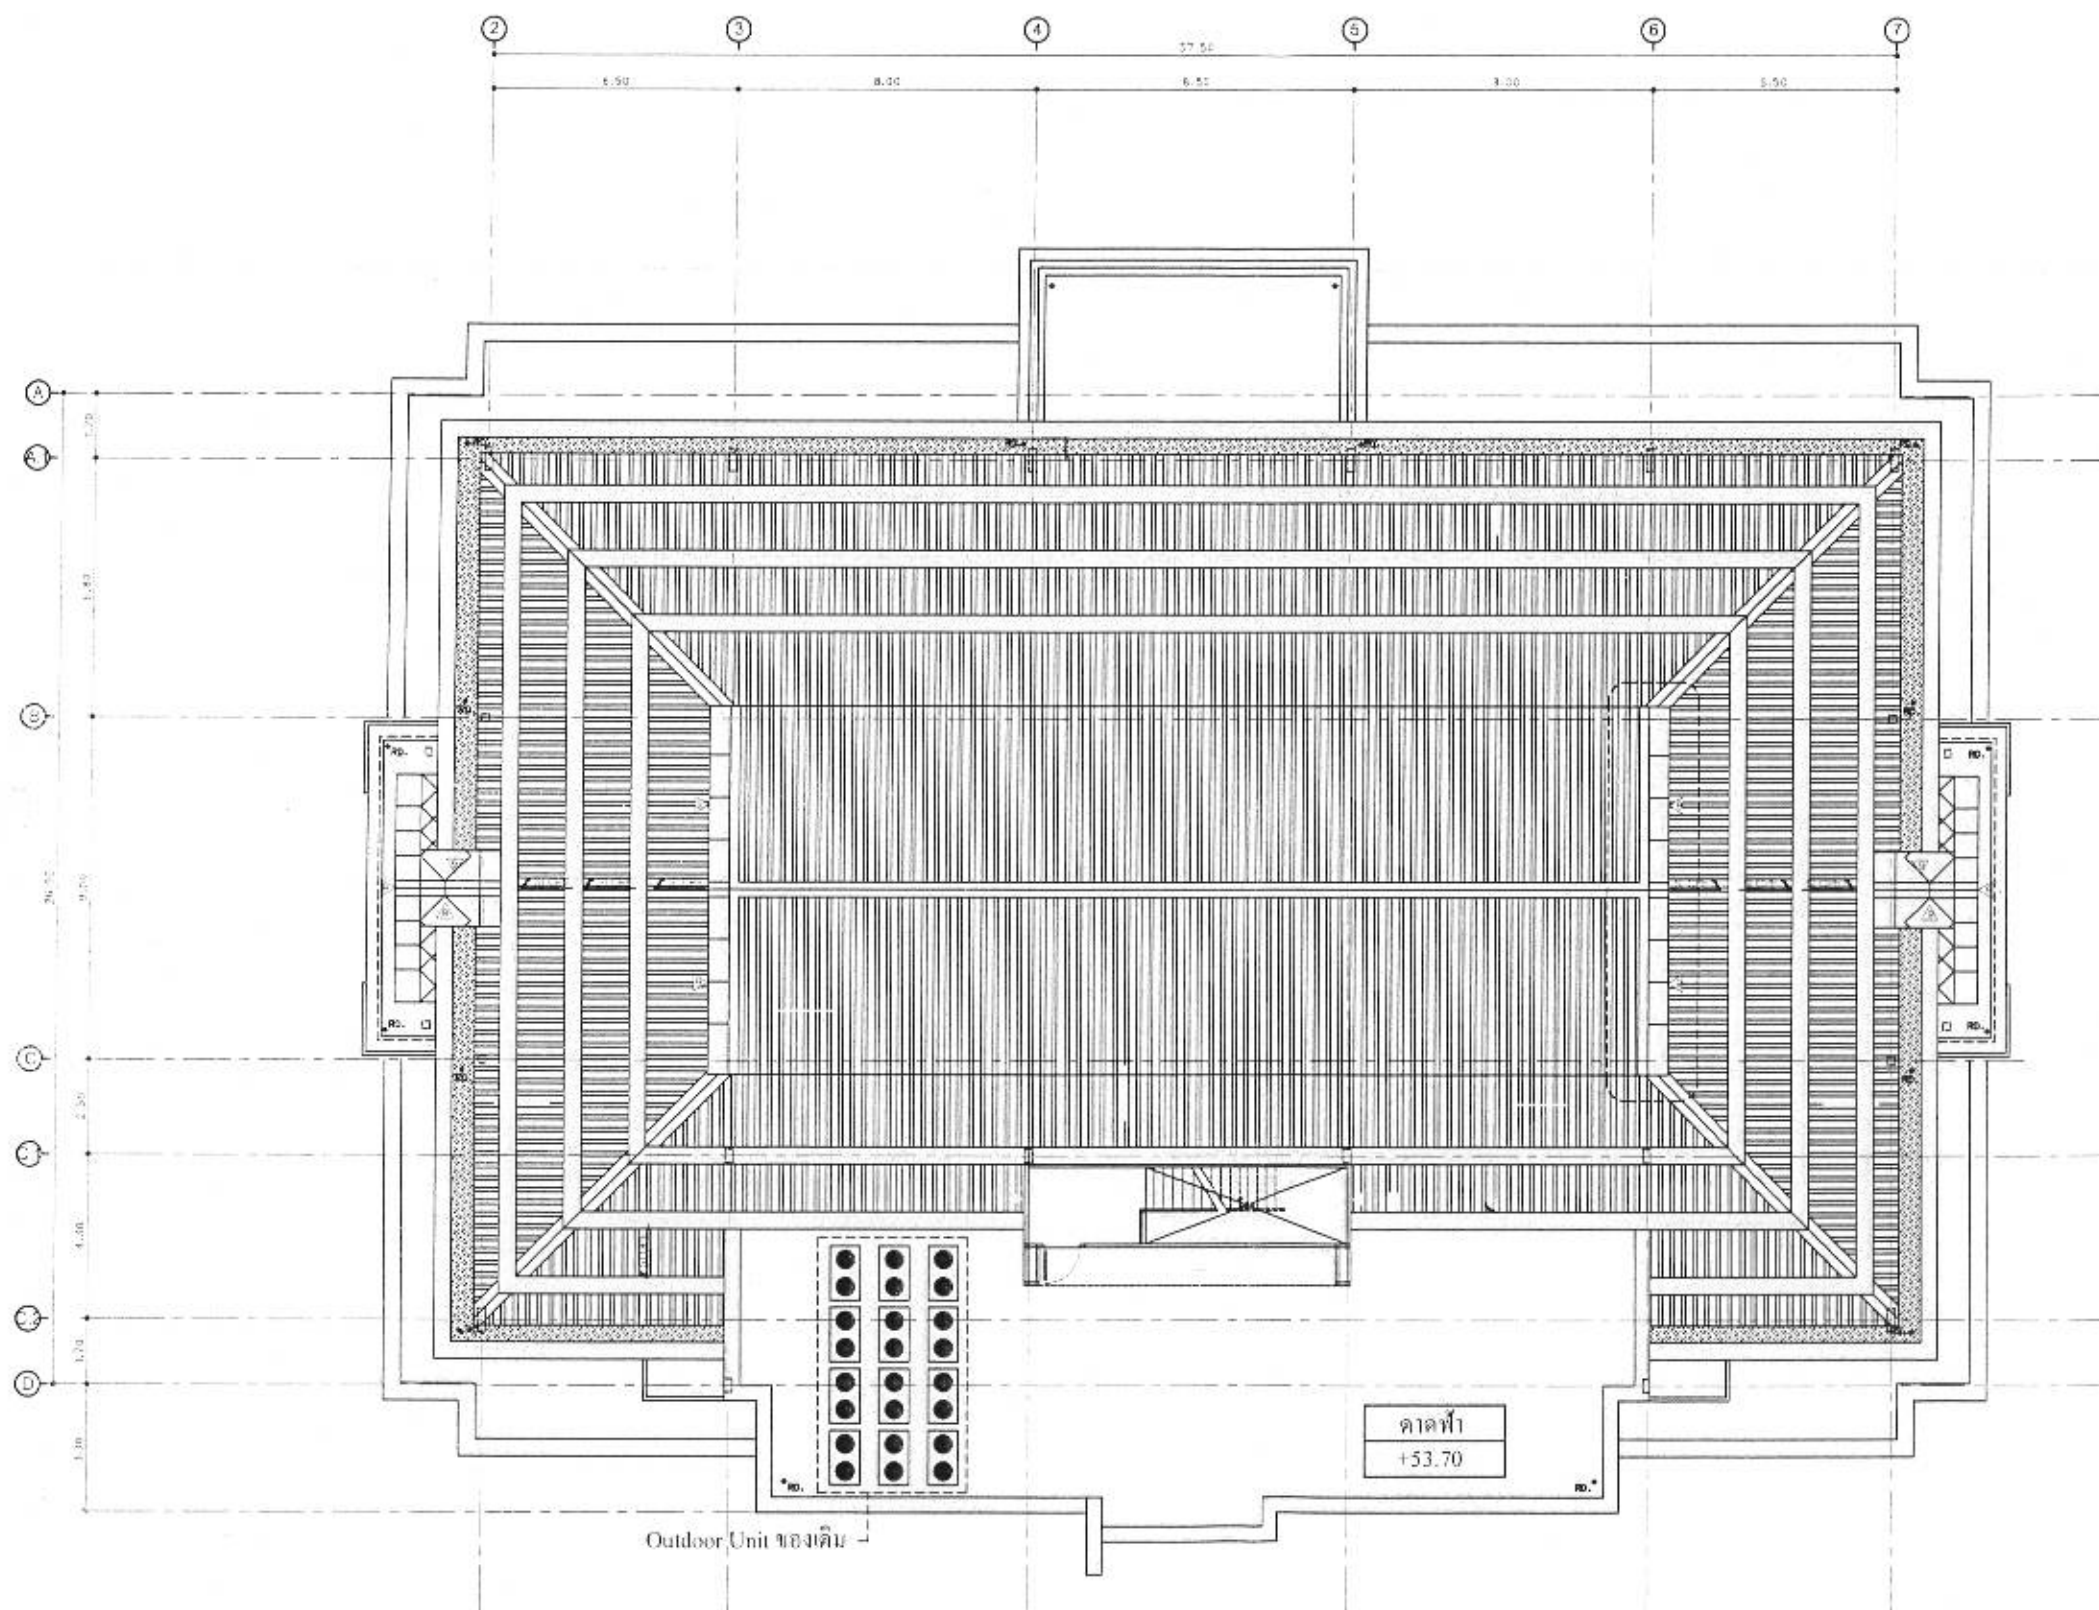

หมายเหตุ

1. ผู้รับจ้างทำการรีดออกเครื่องปรับอากาศของเดิม คอยล์เย็น (Indoor Unit) ประกอบไปด้วย AHU, FCU และท่อส่งน้ำยาของเครื่องปรับอากาศดังกล่าว

แปลนแสดงตำแหน่งคอยล์ร้อน (Outdoor Unit) ชั้นหลังคา (เดิม)
มาตราส่วน 1:200



กองช่าง
องค์การบริหารส่วนจังหวัดระยอง

โครงการ

คำนำรื้อถอนและปรับปรุงภูมิทัศน์
(โครงการปรับปรุงระบบเครื่องปรับอากาศชั้น 8
และชั้น 10 อาคารองค์การบริหารส่วนจังหวัดระยอง)

แบบเลขที่	1525 / 2560
แผ่นที่	6 / 10
สำรวจ	นายนิพัทธ์ แสงทอง
เขียนแบบ	นายสุวัฒน์ รัตนเกตุ
สถาปนิก	นางสาวกัลยาณี กิริยาธิ
วิศวกรโยธา	นายบุญชัย เอี่ยมตระกูล
วิศวกรเครื่องกล	นายณัฐชนนท์ ลั่นเจริญ ภ.ก.34733

ตรวจสอบ

(นายบุญชัย เอี่ยมตระกูล)
วิศวกรโยธารับอนุญาต

เห็นชอบ


(นายบุญล นาคะเกตุ)
หัวหน้าฝ่ายก่อสร้างและซ่อมบำรุง รักษาอาคารสถานที่
ผู้อำนวยการกองช่าง

เห็นชอบ

(นายสุวัฒน์ แสงทอง)
รองปลัดองค์การบริหารส่วนจังหวัดระยอง รักษาการแทน
ปลัดองค์การบริหารส่วนจังหวัดระยอง

อนุมัติ

(นายกิตติ เกียรติมนตรี)
รองนายกองค์การบริหารส่วนจังหวัดระยอง
ปฏิบัติราชการแทน
นายกองค์การบริหารส่วนจังหวัดระยอง

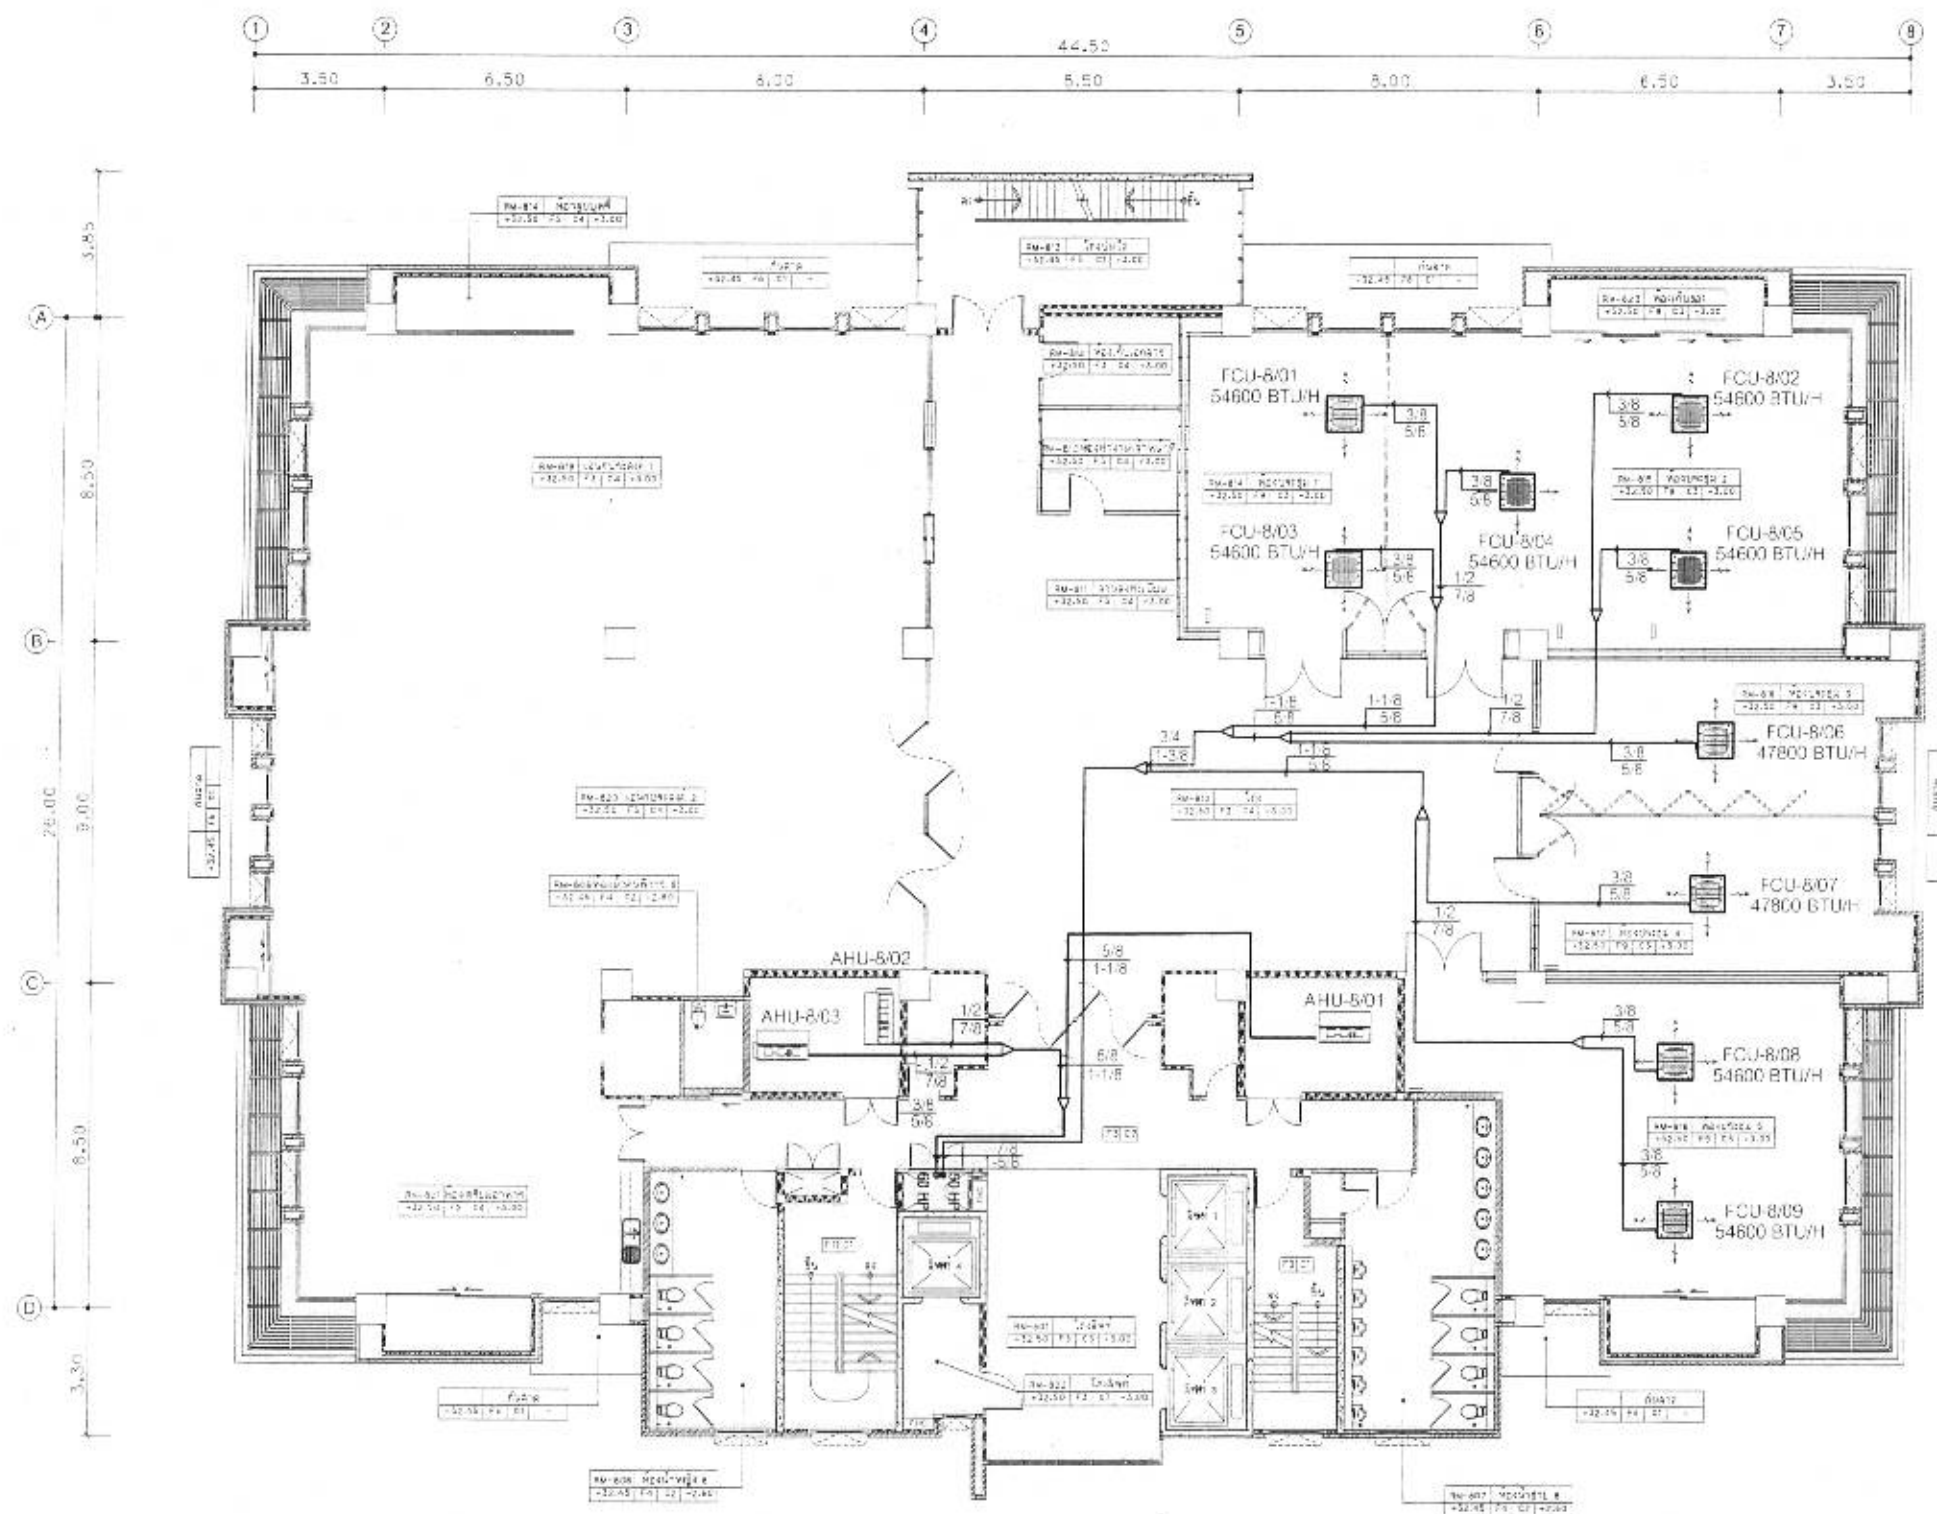

หมายเหตุ

- ตำแหน่งการติดตั้ง AHU, FCU, สามารถเปลี่ยนแปลงได้ตามความเหมาะสม ทั้งนี้ให้เป็นไปตามมาตรฐานของผู้ผลิต
- ผู้รับจ้างต้องทำการติดตั้งเครื่องปรับอากาศ Indoor Unit แบบ FCU ก่อนถึงจะสามารถร้อยท่อนเครื่องปรับอากาศของเดิมได้

แปลนแสดงตำแหน่งคอยล์เย็น (Indoor Unit) ชั้น 8 (ใหม่)

มาตราส่วน

1:200



กองช่าง
องค์การบริหารส่วนจังหวัดระยอง

โครงการ

คำบำรุงรักษาและปรับปรุงครุภัณฑ์
(โครงการปรับปรุงระบบเครื่องปรับอากาศชั้น 8
และชั้น 10 อาคารองค์การบริหารส่วนจังหวัดระยอง)

แบบเลขที่	1525 / 2560
แผ่นที่	7 / 10
สำรวจ	นายนิพัทธ์ แสนสุข
เขียนแบบ	นายสุรัตน์ รัตนเกตุ
สถาปนิก	นางสาวกัลยาณี ศิริยาภิข
วิศวกรโยธา	นายบุญชัย เข้มมระกุล
วิศวกรเครื่องกล	นายณัฐชนน กิตติเจริญ ภก 34733

ตรวจสอบ

(นายบุญชัย เข้มมระกุล)
วิศวกรโยธานำอนุญาต

เห็นชอบ

(นายบุญชัย นาคะเกตุ)
หัวหน้าฝ่ายก่อสร้างและซ่อมบำรุง รักษาอาคารแทน
ผู้อำนวยการกองช่าง

เห็นชอบ

(นายสุรัตน์ แสงทอง)
รองปลัดองค์การบริหารส่วนจังหวัดระยอง รักษาอาคารแทน
ปลัดองค์การบริหารส่วนจังหวัดระยอง

อนุมัติ

(นายกิตติ เกียรติมนต์)
รองนายกองค์การบริหารส่วนจังหวัดระยอง
ปฏิบัติราชการแทน
นายกองค์การบริหารส่วนจังหวัดระยอง



กองช่าง
องค์การบริหารส่วนจังหวัดระยอง

โครงการ

คำนำรื้อรักษาและปรับปรุงครุภัณฑ์
(โครงการปรับปรุงระบบเครื่องปรับอากาศชั้น 9
และชั้น 10 อาคารองค์การบริหารส่วนจังหวัดระยอง)

แบบเลขที่ 1525 / 2560

แผ่นที่ 8 / 10

สำรวจ นายนิพัทธ์ แสนสุข

เขียนแบบ นายสุรัตน์ รัตนเกตุ

สถาปนิก นางสาวกัญญาณี กิริยาภิกิจ

วิศวกรโยธา นายบุญชัย เขื่อนตระกูล

วิศวกรเครื่องกล นายณัฏฐินันท์ กลิ่นเจริญ

ตรวจเช็ค

(นายบุญชัย เขื่อนตระกูล)
วิศวกรโยธาชำนาญการ

เห็นชอบ


(นายบุญกุล นาคะเกตุ)
หัวหน้าฝ่ายก่อสร้างและซ่อมบำรุง รักษาอาคารแทน
ผู้อำนวยการกองช่าง

เห็นชอบ

(นายสุรัตน์ แสนทอง)
รองปลัดองค์การบริหารส่วนจังหวัดระยอง รักษาอาคารแทน
ปลัดองค์การบริหารส่วนจังหวัดระยอง

อนุมัติ

(นายกิตติ เกียรติธำมณี)
รองนายกองค์การบริหารส่วนจังหวัดระยอง
ปฏิบัติราชการแทน
นายกองค์การบริหารส่วนจังหวัดระยอง

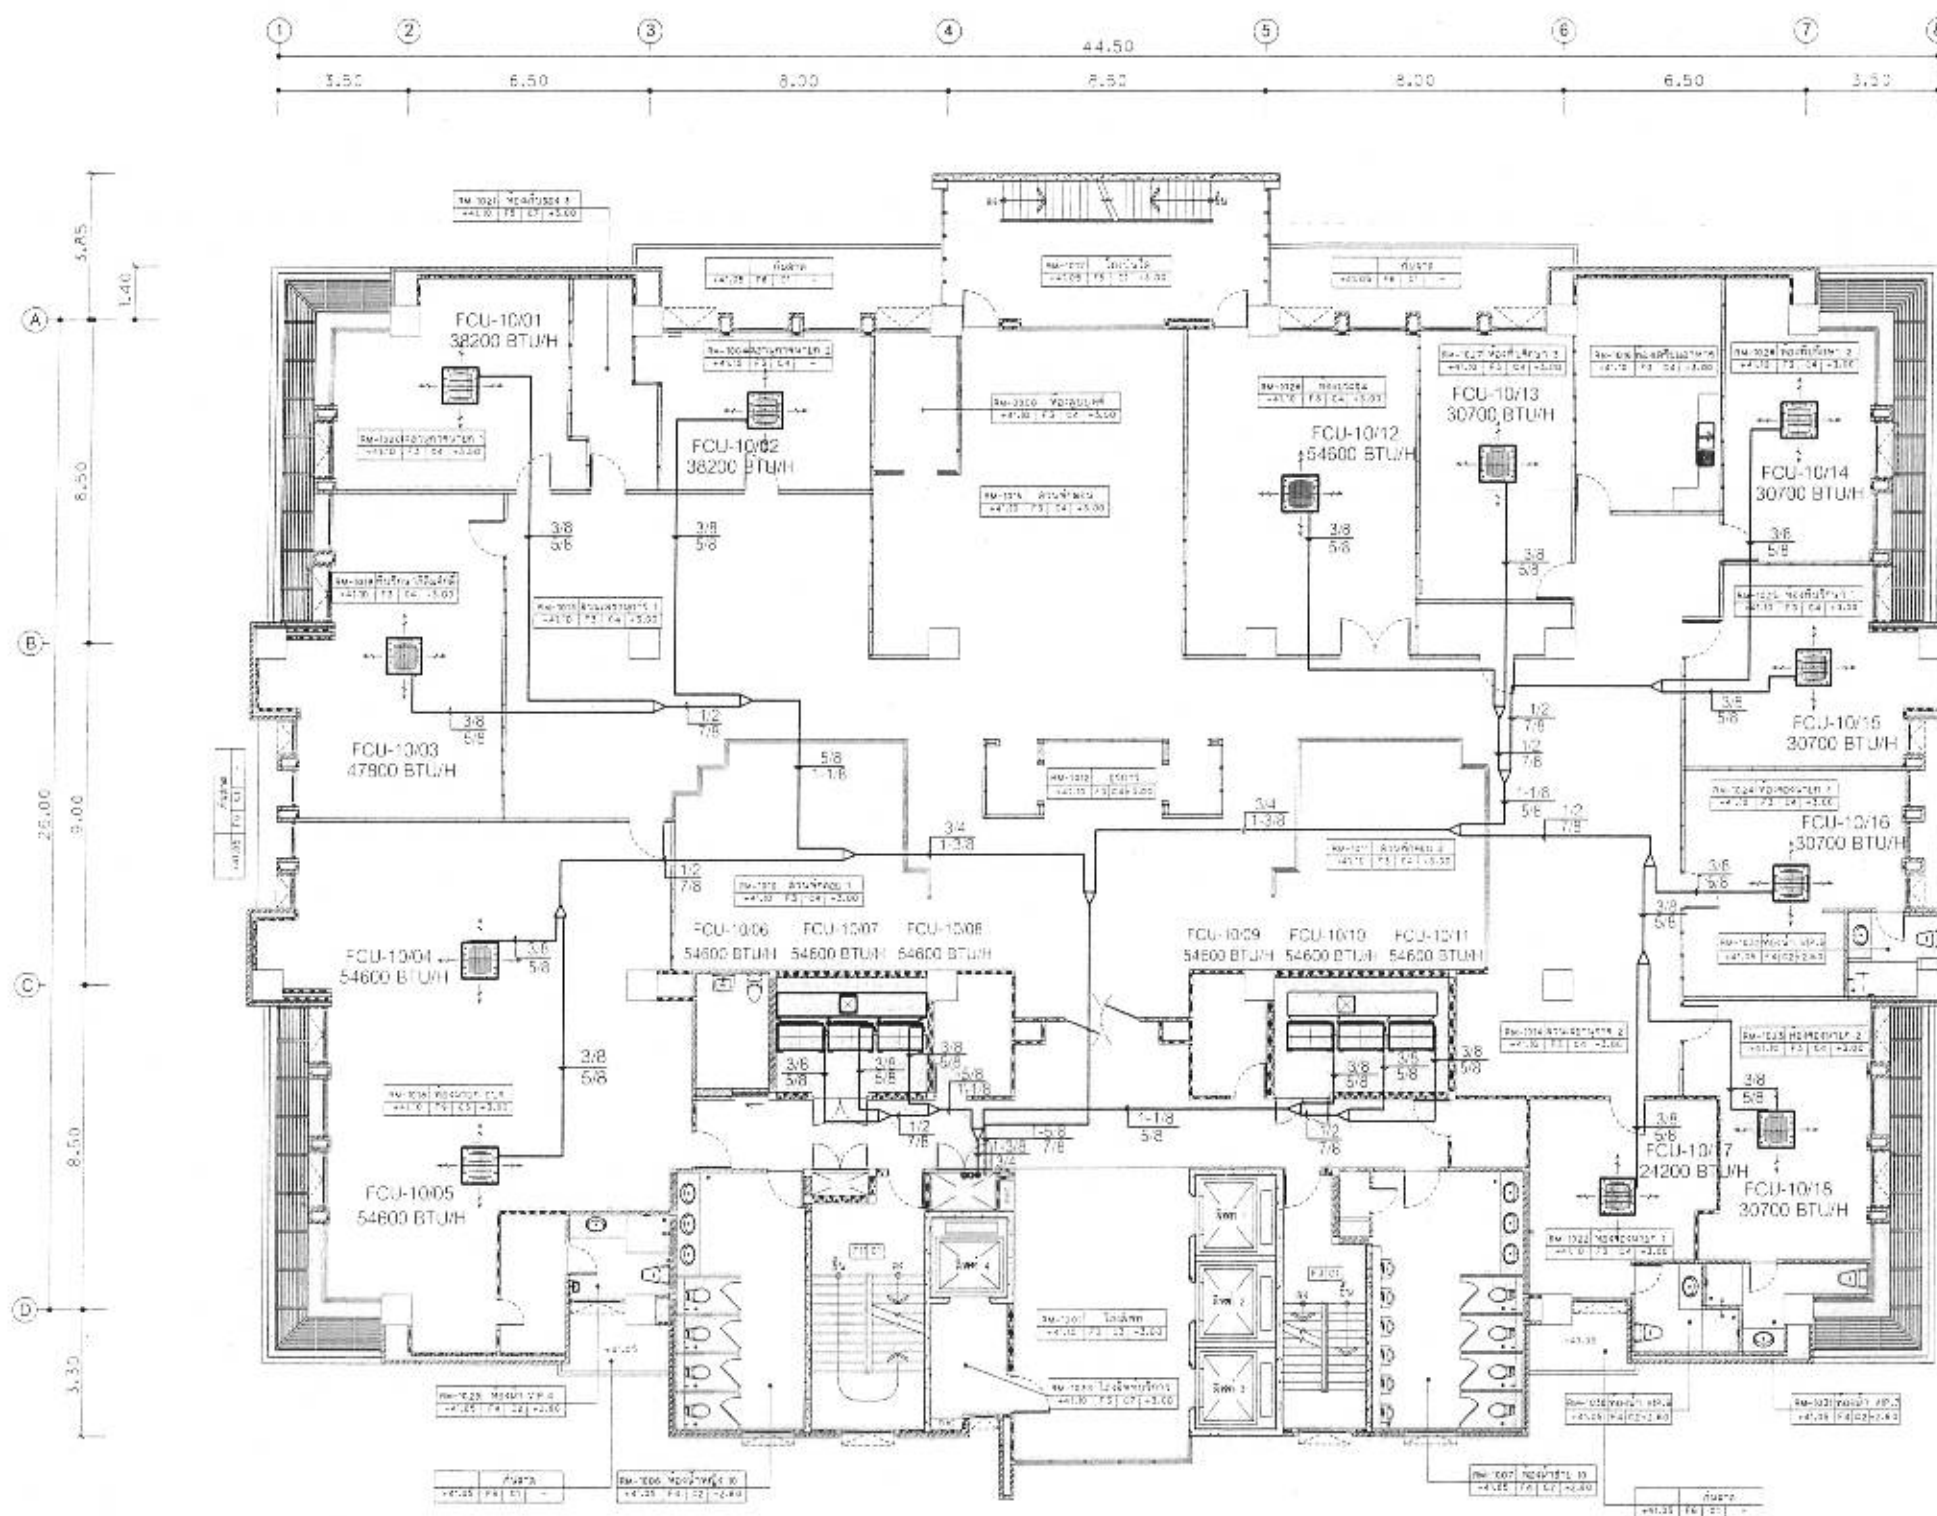


หมายเหตุ

- ตำแหน่งการติดตั้ง AHU, FCU, สามารถเปลี่ยนแปลงได้ตามความเหมาะสม ทั้งนี้ให้เป็นไปตามมาตรฐานของผู้ผลิต
- ผู้รับจ้างต้องทำการติดตั้งเครื่องปรับอากาศ Indoor Unit แบบ FCU ก่อนที่จะสามารถรื้อถอนเครื่องปรับอากาศของเดิมได้

แปลนแสดงตำแหน่งคอยล์เย็น (Indoor Unit) ชั้น 10 (ใหม่)

มาตราส่วน 1:200

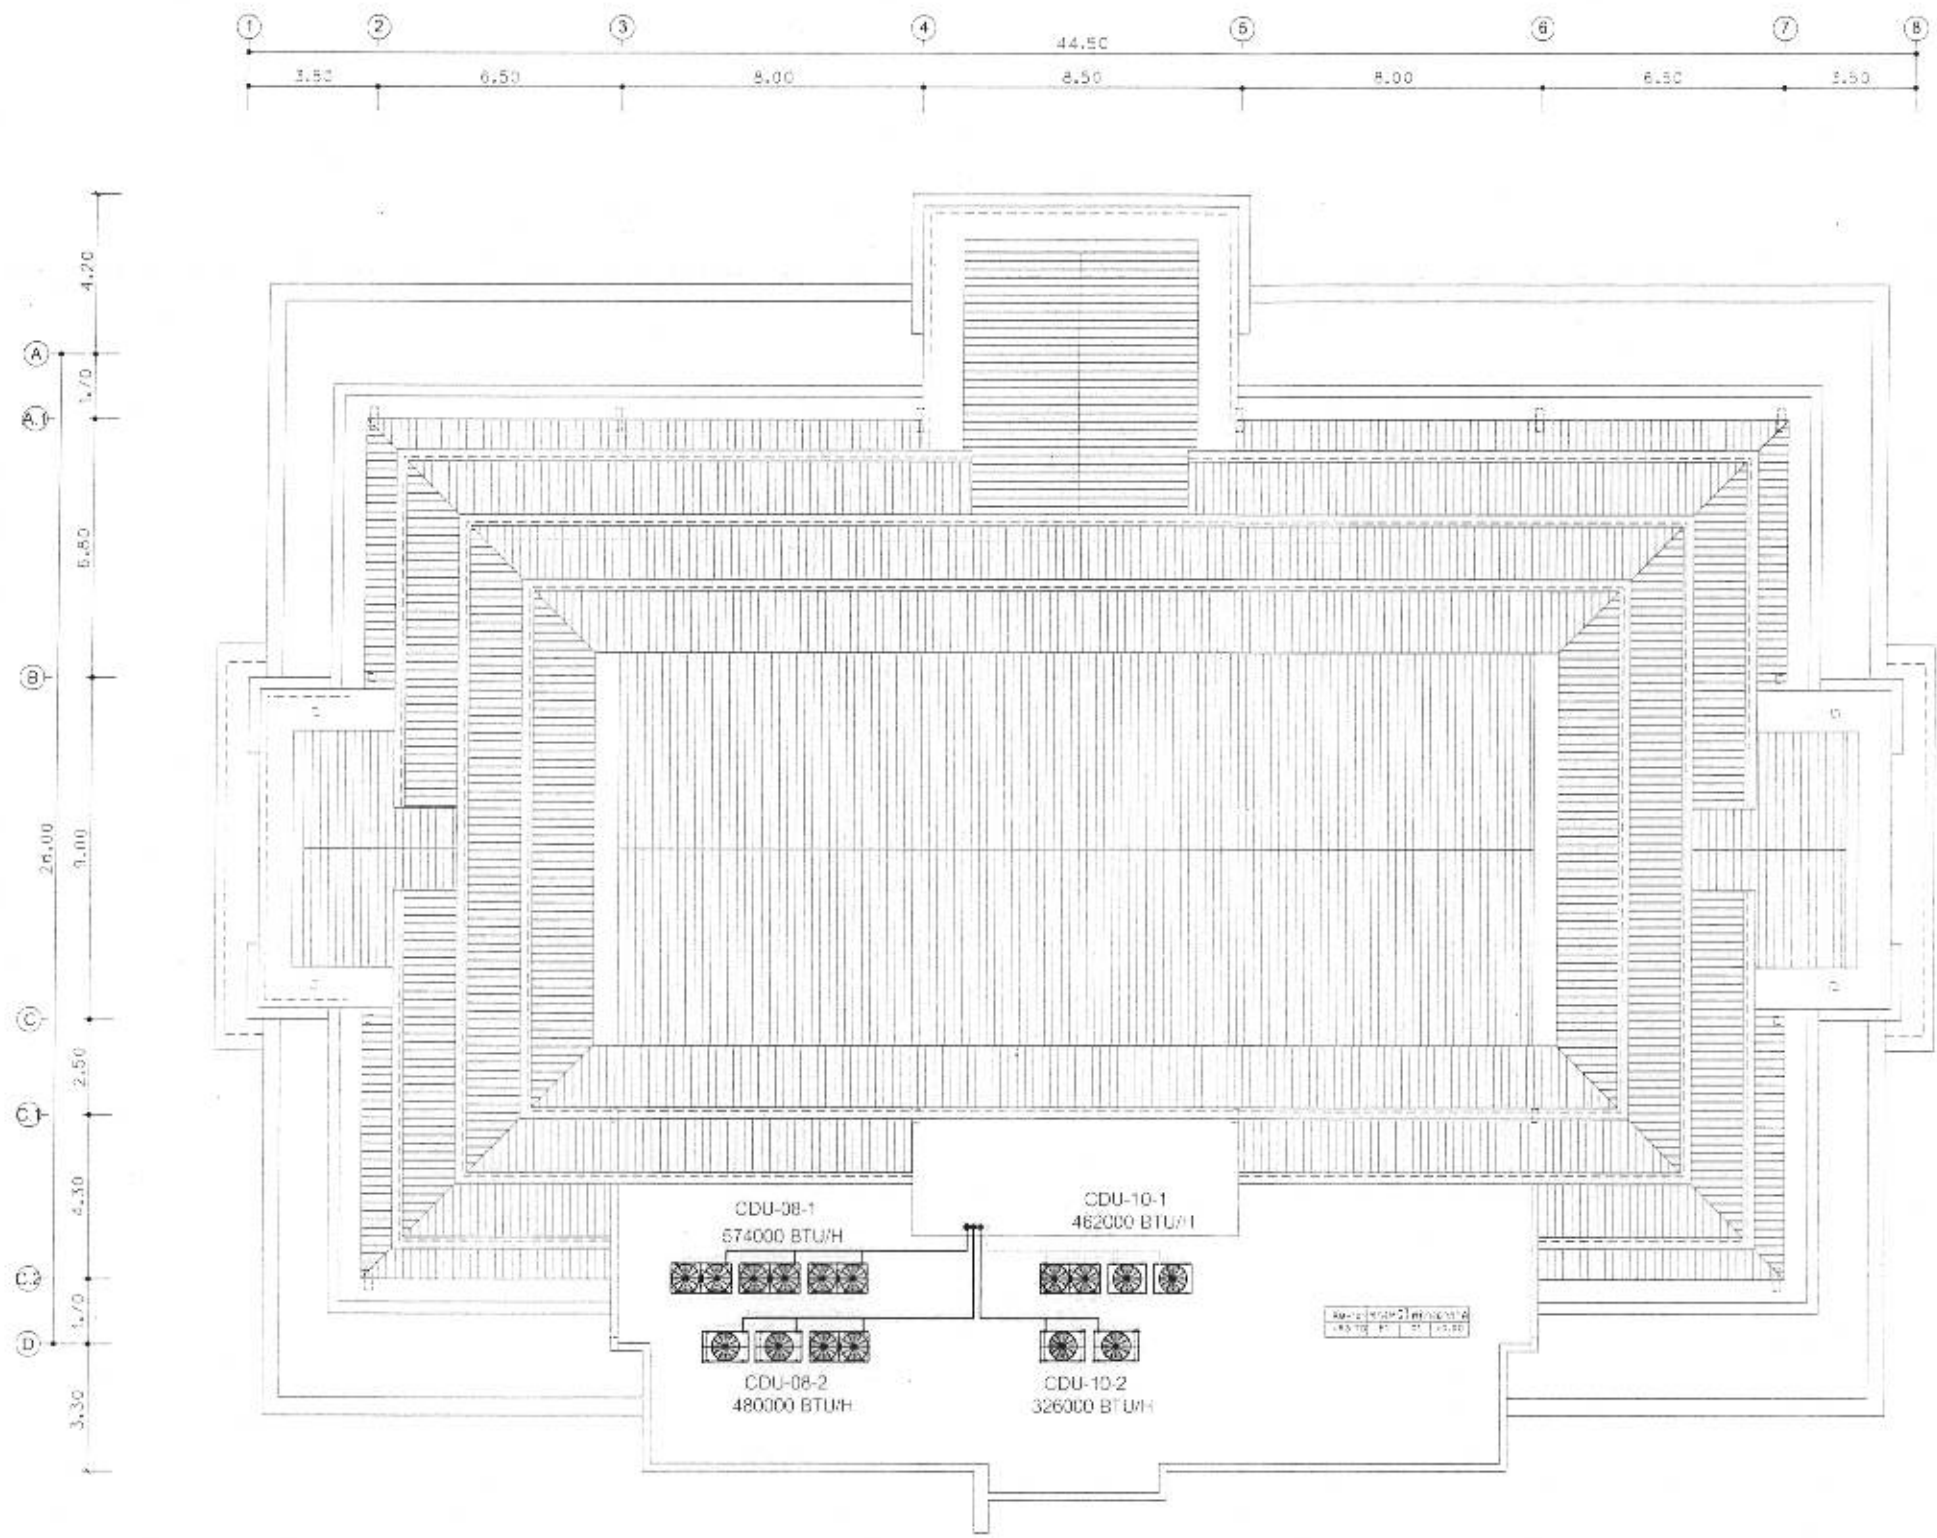

หมายเหตุ

1. ผู้รับจ้างทำการติดตั้งเครื่องปรับอากาศสอยสรีน (Outdoor Units) ของเดินซึ่งประกอบไปด้วย CDU และท่อส่งน้ำยา

แปลนแสดงตำแหน่งคอยสรีน (Outdoor Unit) ชั้นหลังคา (ใหม่)

มาตราส่วน

1:200



กองช่าง
องค์การบริหารส่วนจังหวัดระยอง

โครงการ

คำนำรื้อรักษาและปรับปรุงครุภัณฑ์
(โครงการปรับปรุงระบบเครื่องปรับอากาศชั้น 8
และชั้น 10 อาคารองค์การบริหารส่วนจังหวัดระยอง)

แบบเลขที่	1525 / 2560
แผ่นที่	9 / 10
สำรวจ	นายนิพัทธ์ แสงสุข
เขียนแบบ	นายสุวัฒน์ รัตนเกตุ
สถาปนิก	นางสาวกัลยาณี ทิรยาภิ
วิศวกรโยธา	นายบุญชัย เข้มมตระกูล
วิศวกรเครื่องกล	นายณัฐวัฒน์ กลิ่นเจริญ ภ.ก.34733

ตรวจสอบ

(นายบุญชัย เข้มมตระกูล)
วิศวกรโยธารักษาณการ

เห็นชอบ

(นายบุญกุล นาคะเกตุ)
หัวหน้าฝ่ายก่อสร้างและซ่อมบำรุง รักษาการแทน
ผู้อำนวยการกองช่าง

เห็นชอบ

(นายสุวัฒน์ แสงทอง)
รองปลัดองค์การบริหารส่วนจังหวัดระยอง รักษาการแทน
ปลัดองค์การบริหารส่วนจังหวัดระยอง

อนุมัติ

(นายกตติ เกียรติมนตรี)
รองนายกองค์การบริหารส่วนจังหวัดระยอง
ปฏิบัติราชการแทน
นายกองค์การบริหารส่วนจังหวัดระยอง

รายละเอียดของเครื่องปรับอากาศ VRV / VRF

FLOOR	INDOOR UNIT	QTY.	CAPACITY (Btu/h) or (kW)	TYPE
8 th Floor	FCU-8/01	1	54,600 or 16.0	4-way cassette type
	FCU-8/02	1	54,600 or 16.0	4-way cassette type
	FCU-8/03	1	54,600 or 16.0	4-way cassette type
	FCU-8/04	1	54,600 or 16.0	4-way cassette type
	FCU-8/05	1	54,600 or 16.0	4-way cassette type
	FCU-8/06	1	47,800 or 14.0	4-way cassette type
	FCU-8/07	1	47,800 or 14.0	4-way cassette type
	FCU-8/08	1	54,600 or 16.0	4-way cassette type
	FCU-8/09	1	54,600 or 16.0	4-way cassette type
10 th Floor	AHU-8/01	1	191,000 or 56.0	duct type
	AHU-8/02	1	191,000 or 56.0	duct type
	AHU-8/03	1	191,000 or 56.0	duct type
	FCU-10/01	1	38,200 or 11.2	4-way cassette type
	FCU-10/02	1	38,200 or 11.2	4-way cassette type
	FCU-10/03	1	47,800 or 14.0	4-way cassette type
	FCU-10/04	1	54,600 or 16.0	4-way cassette type
	FCU-10/05	1	54,600 or 16.0	4-way cassette type
	FCU-10/06	1	54,600 or 16.0	duct type
	FCU-10/07	1	54,600 or 16.0	duct type
	FCU-10/08	1	54,600 or 16.0	duct type
	FCU-10/09	1	54,600 or 16.0	duct type
	FCU-10/10	1	54,600 or 16.0	duct type
	FCU-10/11	1	54,600 or 16.0	duct type
	FCU-10/12	1	54,600 or 16.0	4-way cassette type
	FCU-10/13	1	30,700 or 9.0	4-way cassette type
	FCU-10/14	1	30,700 or 9.0	4-way cassette type
	FCU-10/15	1	30,700 or 9.0	4-way cassette type
	FCU-10/16	1	30,700 or 9.0	4-way cassette type
	FCU-10/17	1	24,200 or 7.1	4-way cassette type
	FCU-10/18	1	30,700 or 9.0	4-way cassette type

FLOOR	OUTDOOR UNIT	QTY.	CAPACITY (Btu/h) or (kW)	TYPE
8 th Floor	CDU-08-01	-	574,000 or 168.0	-
	CDU-08-02	-	486,000 or 141.0	-
10 th Floor	CDU-10-01	-	462,000 or 136	-
	CDU-10-02	-	326,000 or 95.4	-



กองช่าง
องค์การบริหารส่วนจังหวัดระยอง

โครงการ

คำนำรื้อถอนและปรับปรุงครุภัณฑ์
(โครงการปรับปรุงระบบเครื่องปรับอากาศชั้น 8
และชั้น 10 อาคารองค์การบริหารส่วนจังหวัดระยอง)

แบบเลขที่ 1525 / 2560

แผ่นที่ 10 / 10

สำรวจ นายนิพัทธ์ แสนสุข

เขียนแบบ นายสุรัตน์ รัตนเกตุ

สถาปนิก นางสาวกัลยาณี กิจยากิจ

วิศวกรโยธา นายบุญชัย เอี่ยมตระกูล

วิศวกรเครื่องกล นายณัฏฐ์ชนนท์ กลิ่นเจริญ

ตรวจสอบ

(นายบุญชัย เอี่ยมตระกูล)
วิศวกรโยธาชำนานุกร

เห็นชอบ

(นายบุญกุล นาคะเกตุ)
หัวหน้าฝ่ายก่อสร้างและซ่อมบำรุง รักษาอาคารแทน
ผู้อำนวยการกองช่าง

เห็นชอบ

(นายสุรินทร์ แสนทอง)
รองปลัดองค์การบริหารส่วนจังหวัดระยอง รักษาอาคารแทน
ปลัดองค์การบริหารส่วนจังหวัดระยอง

อนุมัติ

(นายกิตติ เกียรติมนตรี)
รองนายกองค์การบริหารส่วนจังหวัดระยอง
ปฏิบัติราชการแทน
นายกองค์การบริหารส่วนจังหวัดระยอง