

บันทึกแนบท้ายสัญญาจ้าง
สัญญาจ้างเลขที่ กพ.๔๖/๒๕๖๕ ลงวันที่ ๑๗ พฤศจิกายน ๒๕๖๔

บันทึกแนบท้ายสัญญาจ้างฉบับนี้ทำขึ้น เมื่อวันที่ ๑๗...~~เมษายน~~...๒๕๖๕.....ณ องค์การบริหารส่วน
จังหวัดระยอง ตำบลเนินพระ อำเภอเมืองระยอง จังหวัดระยอง ระหว่าง องค์การบริหารส่วนจังหวัดระยอง
โดย นายกิตติ เกียรติมนตรี รองนายกองค์การบริหารส่วนจังหวัดระยอง ปฏิบัติราชการแทน นายกองค์การ
บริหารส่วนจังหวัดระยอง ผู้ว่าจ้าง กับ ห้างหุ้นส่วนจำกัด ฉัตรชัยเกล่งการโยธา โดย นางสาวศศิณท์ ภัคดิงาม
(ผู้รับมอบอำนาจ) โครงการวางท่อระบายน้ำคอนกรีตเสริมเหล็กถนนเฉลิมบูรพาชลทิต ๒๐ ซอยเทศบาล ๑
นาชา-กันกรอก หมู่ที่ ๔ ตำบลปากน้ำกระแสะ มีความคาบเกี่ยวต่อเนื่องกับ หมู่ที่ ๔ ตำบลคลองปูน อำเภอแกลง
จังหวัดระยอง เป็นเงิน ๕,๕๖๘,๐๐๐.- บาท (ห้าล้านห้าแสนหกหมื่นแปดพันบาทถ้วน)

องค์การบริหารส่วนจังหวัดระยอง อนุมัติให้ยกเลิกแบบแปลนและแก้ไขแบบแปลน
(เฉพาะส่วนที่เกี่ยวข้อง) ในวันนี้คู่สัญญา จึงตกลงทำบันทึกแนบท้ายสัญญาจ้างดังนี้

๑. บันทึกแนบท้ายสัญญาจ้างฉบับนี้ ให้ถือเป็นส่วนหนึ่งของสัญญาจ้างเลขที่ กพ.๔๖/๒๕๖๕
ลงวันที่ ๑๗ พฤศจิกายน ๒๕๖๔

๒. เพื่อเป็นการอนุมัติยกเลิกแบบแปลนเลขที่ ๒๑๓๕/๒๕๖๔ แผ่นที่ ๑/๙, แผ่นที่ ๒/๙, แผ่นที่
๕/๙ และแผ่นที่ ๖/๙ จำนวน ๔ แผ่น และใช้แบบแปลนแผ่นที่ ๑/๙ (แก้ไข), แผ่นที่ ๒/๙ (แก้ไข), แผ่นที่ ๕/๙ (แก้ไข)
และแผ่นที่ ๖/๙ จำนวน ๔ แผ่นแทน

๓. นอกจากการการแก้ไขดังกล่าวข้างต้น ให้คงข้อความตามที่ปรากฏในสัญญาจ้างเลขที่
กพ.๔๖/๒๕๖๕ ลงวันที่ ๑๗ พฤศจิกายน ๒๕๖๔ ไว้ทุกประการ

บันทึกแนบท้ายสัญญาจ้างนี้ ทำขึ้นไว้สองฉบับ มีข้อความถูกต้องตรงกัน คู่สัญญาได้อ่านและ
เข้าใจข้อความโดยละเอียดและถูกต้องแล้ว จึงได้ลงลายมือชื่อพร้อมทั้งประทับตราไว้เป็นสำคัญต่อหน้าพยาน
และคู่สัญญาต่างยึดถือไว้ฝ่ายละหนึ่งฉบับ

(ลงชื่อ)

(นายกิตติ เกียรติมนตรี)

รองนายกองค์การบริหารส่วนจังหวัดระยอง

ปฏิบัติราชการแทน

นายกองค์การบริหารส่วนจังหวัดระยอง

ผู้ว่าจ้าง

(ลงชื่อ)

(นางสาวศศิณท์ ภัคดิงาม)

ผู้รับมอบอำนาจ

(ลงชื่อ)


(นางสาวอรรณพ พงวารินทร์)

พยาน


(ลงชื่อ)

(นางธิดา พิทักษ์เพ็ง)

พยาน

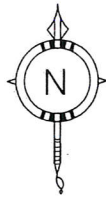

โครงการวางท่อระบายน้ำคอนกรีตเสริมเหล็กถนนเฉลิมบูรพาชลทิต 20 ซอยเทศบาล 1 นาซา-กันทรอก หมู่ 4 ตำบลปากน้ำกระแสม มีความคาบเกี่ยวต่อเนื่องกับ หมู่ 4 ตำบลคลองปูน อำเภอแกลง จังหวัดระยอง โดย ช่วงที่ 1 วางท่อระบายน้ำคอนกรีตเสริมเหล็กขนาดเส้นผ่านศูนย์กลาง 0.60 เมตร (มอก.) พร้อมบ่อพักคอนกรีตเสริมเหล็กและก่อสร้างรางวิความยาวรวม 1,230 เมตร ช่วงที่ 2 ก่อสร้างรางระบายน้ำคอนกรีตเสริมเหล็ก ความยาวรวม 448 เมตร (ตามแบบ อบจ.ย)

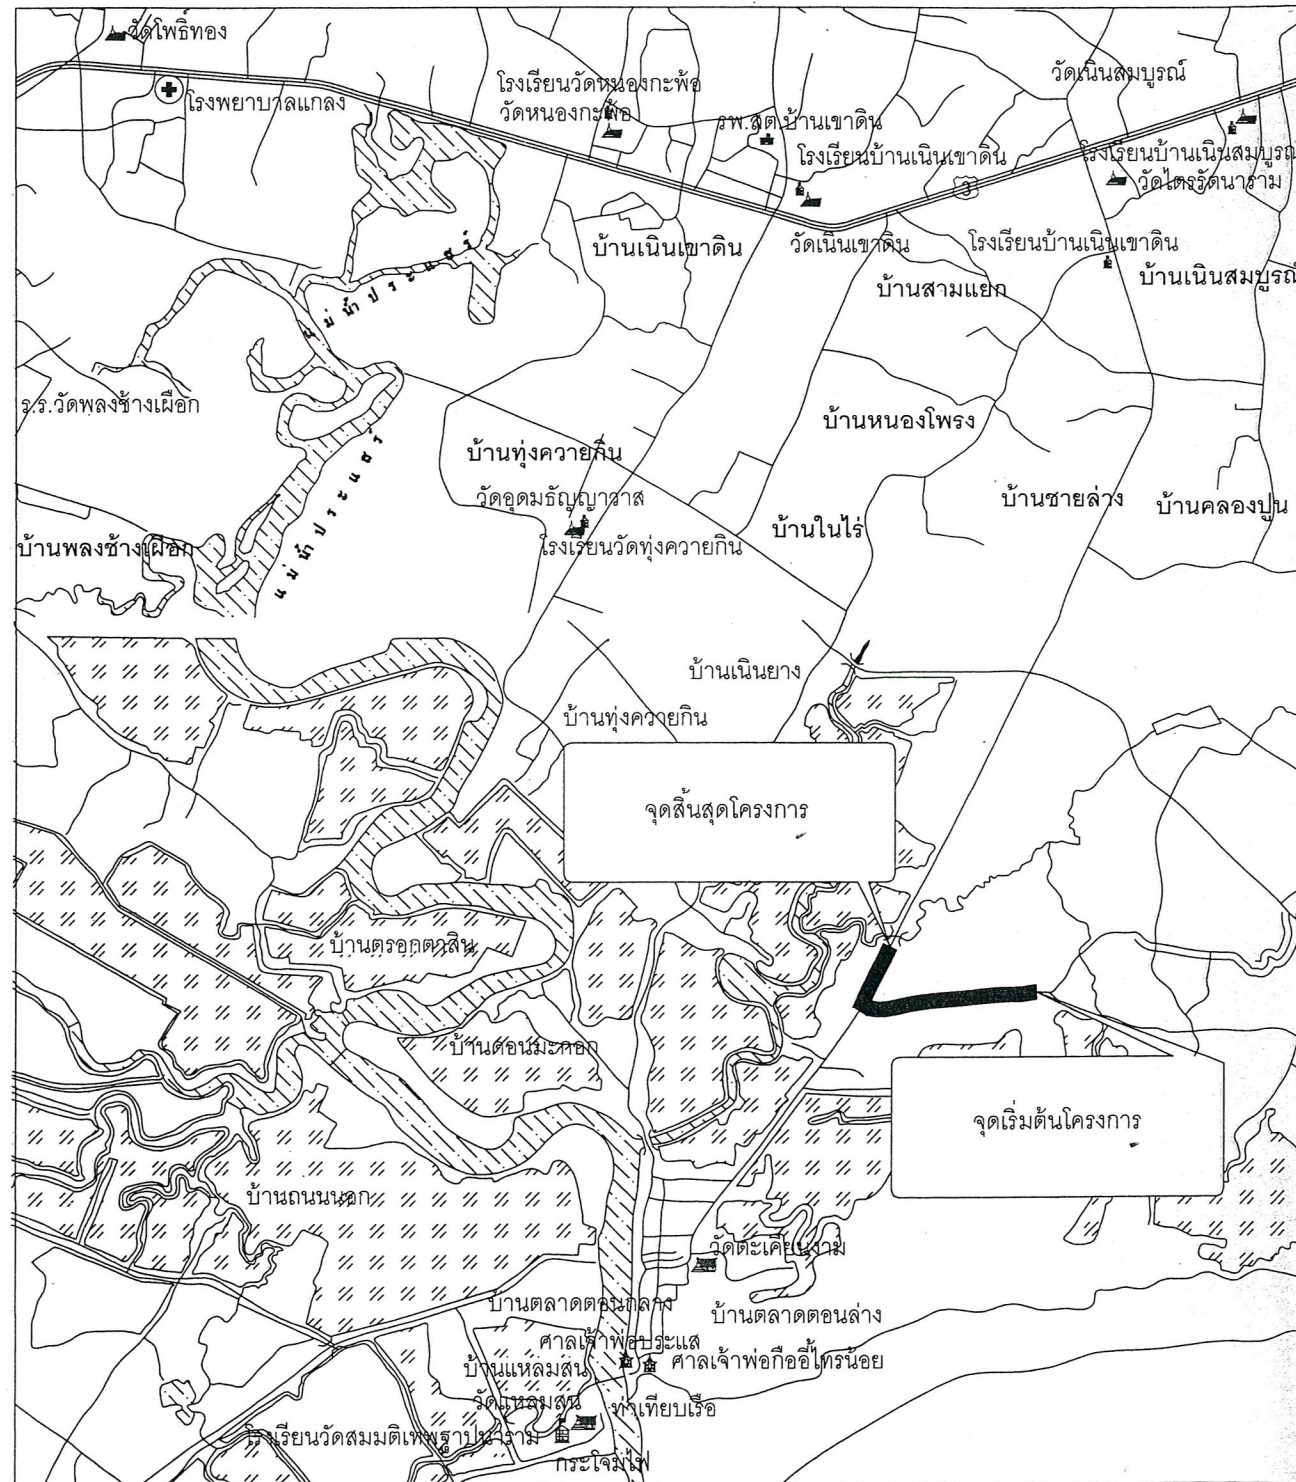

แผนที่ตั้งโครงการโดยสังเขป

ข้อกำหนด

ผู้รับจ้างต้องปฏิบัติงานตามรายละเอียดดังต่อไปนี้

- วางท่อระบายน้ำ ค.ส.ล.(มอก. ชั้น 3) ขนาด Ø...0.60...เมตร พร้อมบ่อพัก ค.ส.ล. และก่อสร้างรางวิ ความยาวรวม 1,230 เมตร
- งานรางระบายน้ำคอนกรีตสำเร็จรูป พร้อมฝาปิด ความยาวรวม 448 เมตร
- ตำแหน่งงานวางท่อระบายน้ำ, งานเครื่องหมายจราจร งานเครื่องหมายนำทาง, งานตีเส้นผิวจราจร, งานดินถม หรืองานก่อสร้างอื่น ที่มีได้ระบุไว้ชัดเจนในแบบแปลน ให้ผู้ควบคุมงานกำหนดระหว่างทำการก่อสร้างเพื่อความเหมาะสมของพื้นที่
- ตำแหน่งและปริมาณงานในแต่ละจุด อาจมีการเปลี่ยนแปลงได้ตามความเหมาะสมทั้งนี้ให้ยึดปริมาณงานรวมทั้งหมดเป็นสำคัญ โดยให้อยู่ในดุลพินิจของช่างผู้ควบคุมงาน ซึ่งจะต้องได้รับความเห็นชอบจากคณะกรรมการตรวจรับพัสดุ

แนบท้ายสัญญาจ้าง

(ลงชื่อ).....ผู้ว่าจ้าง
(ลงชื่อ).....ผู้รับจ้าง
(ลงชื่อ).....พยาน
(ลงชื่อ).....พยาน

ตามสัญญาจ้าง เลขที่ กพ. 46 / 2565 ลงวันที่ 17 พฤศจิกายน 2564



กองช่าง องค์การบริหารส่วนจังหวัดระยอง

โครงการ

วางท่อระบายน้ำคอนกรีตเสริมเหล็กถนนเฉลิมบูรพาชลทิต 20 ซอยเทศบาล 1 นาซา-กันทรอก หมู่ที่ 4 ตำบลปากน้ำกระแสม มีความคาบเกี่ยวต่อเนื่องกับ หมู่ที่ 4 ตำบลคลองปูน อำเภอแกลง จังหวัดระยอง

แบบเลขที่	2135/2564
แผ่นที่	1/9 (แก้ไข)
สำรวจ	นายคมสัน คำไธสง <i>คมสัน</i>
เขียนแบบ	นายอนุศาสน์ ปัญญา <i>อนุ</i>
วิศวกรโยธา	นายถกชัย สุนทรเวชพงษ์ <i>ถกชัย</i>

ตรวจสอบ

วพ
(นายพูนพงศ์ นารีนปาสิตย์)
หัวหน้าฝ่ายทางหลวงชนบท

เห็นชอบ

ชช
(นางชนิษฐา สัสดีพันธ์)
ผู้อำนวยการกองช่าง

เห็นชอบ


รช
(นายสุรินทร์ แสงทอง)
รองปลัดองค์การบริหารส่วนจังหวัดระยอง

เห็นชอบ

สช
(นางสุพรรณิ สุขสันต์รุ่งเรือง)
ปลัดองค์การบริหารส่วนจังหวัดระยอง

อนุมัติ

กต
(นายกิตติ กาย์ดีมนตรี)
รองนายกองค์การบริหารส่วนจังหวัดระยอง
ปฏิบัติราชการแทน
นายกองค์การบริหารส่วนจังหวัดระยอง

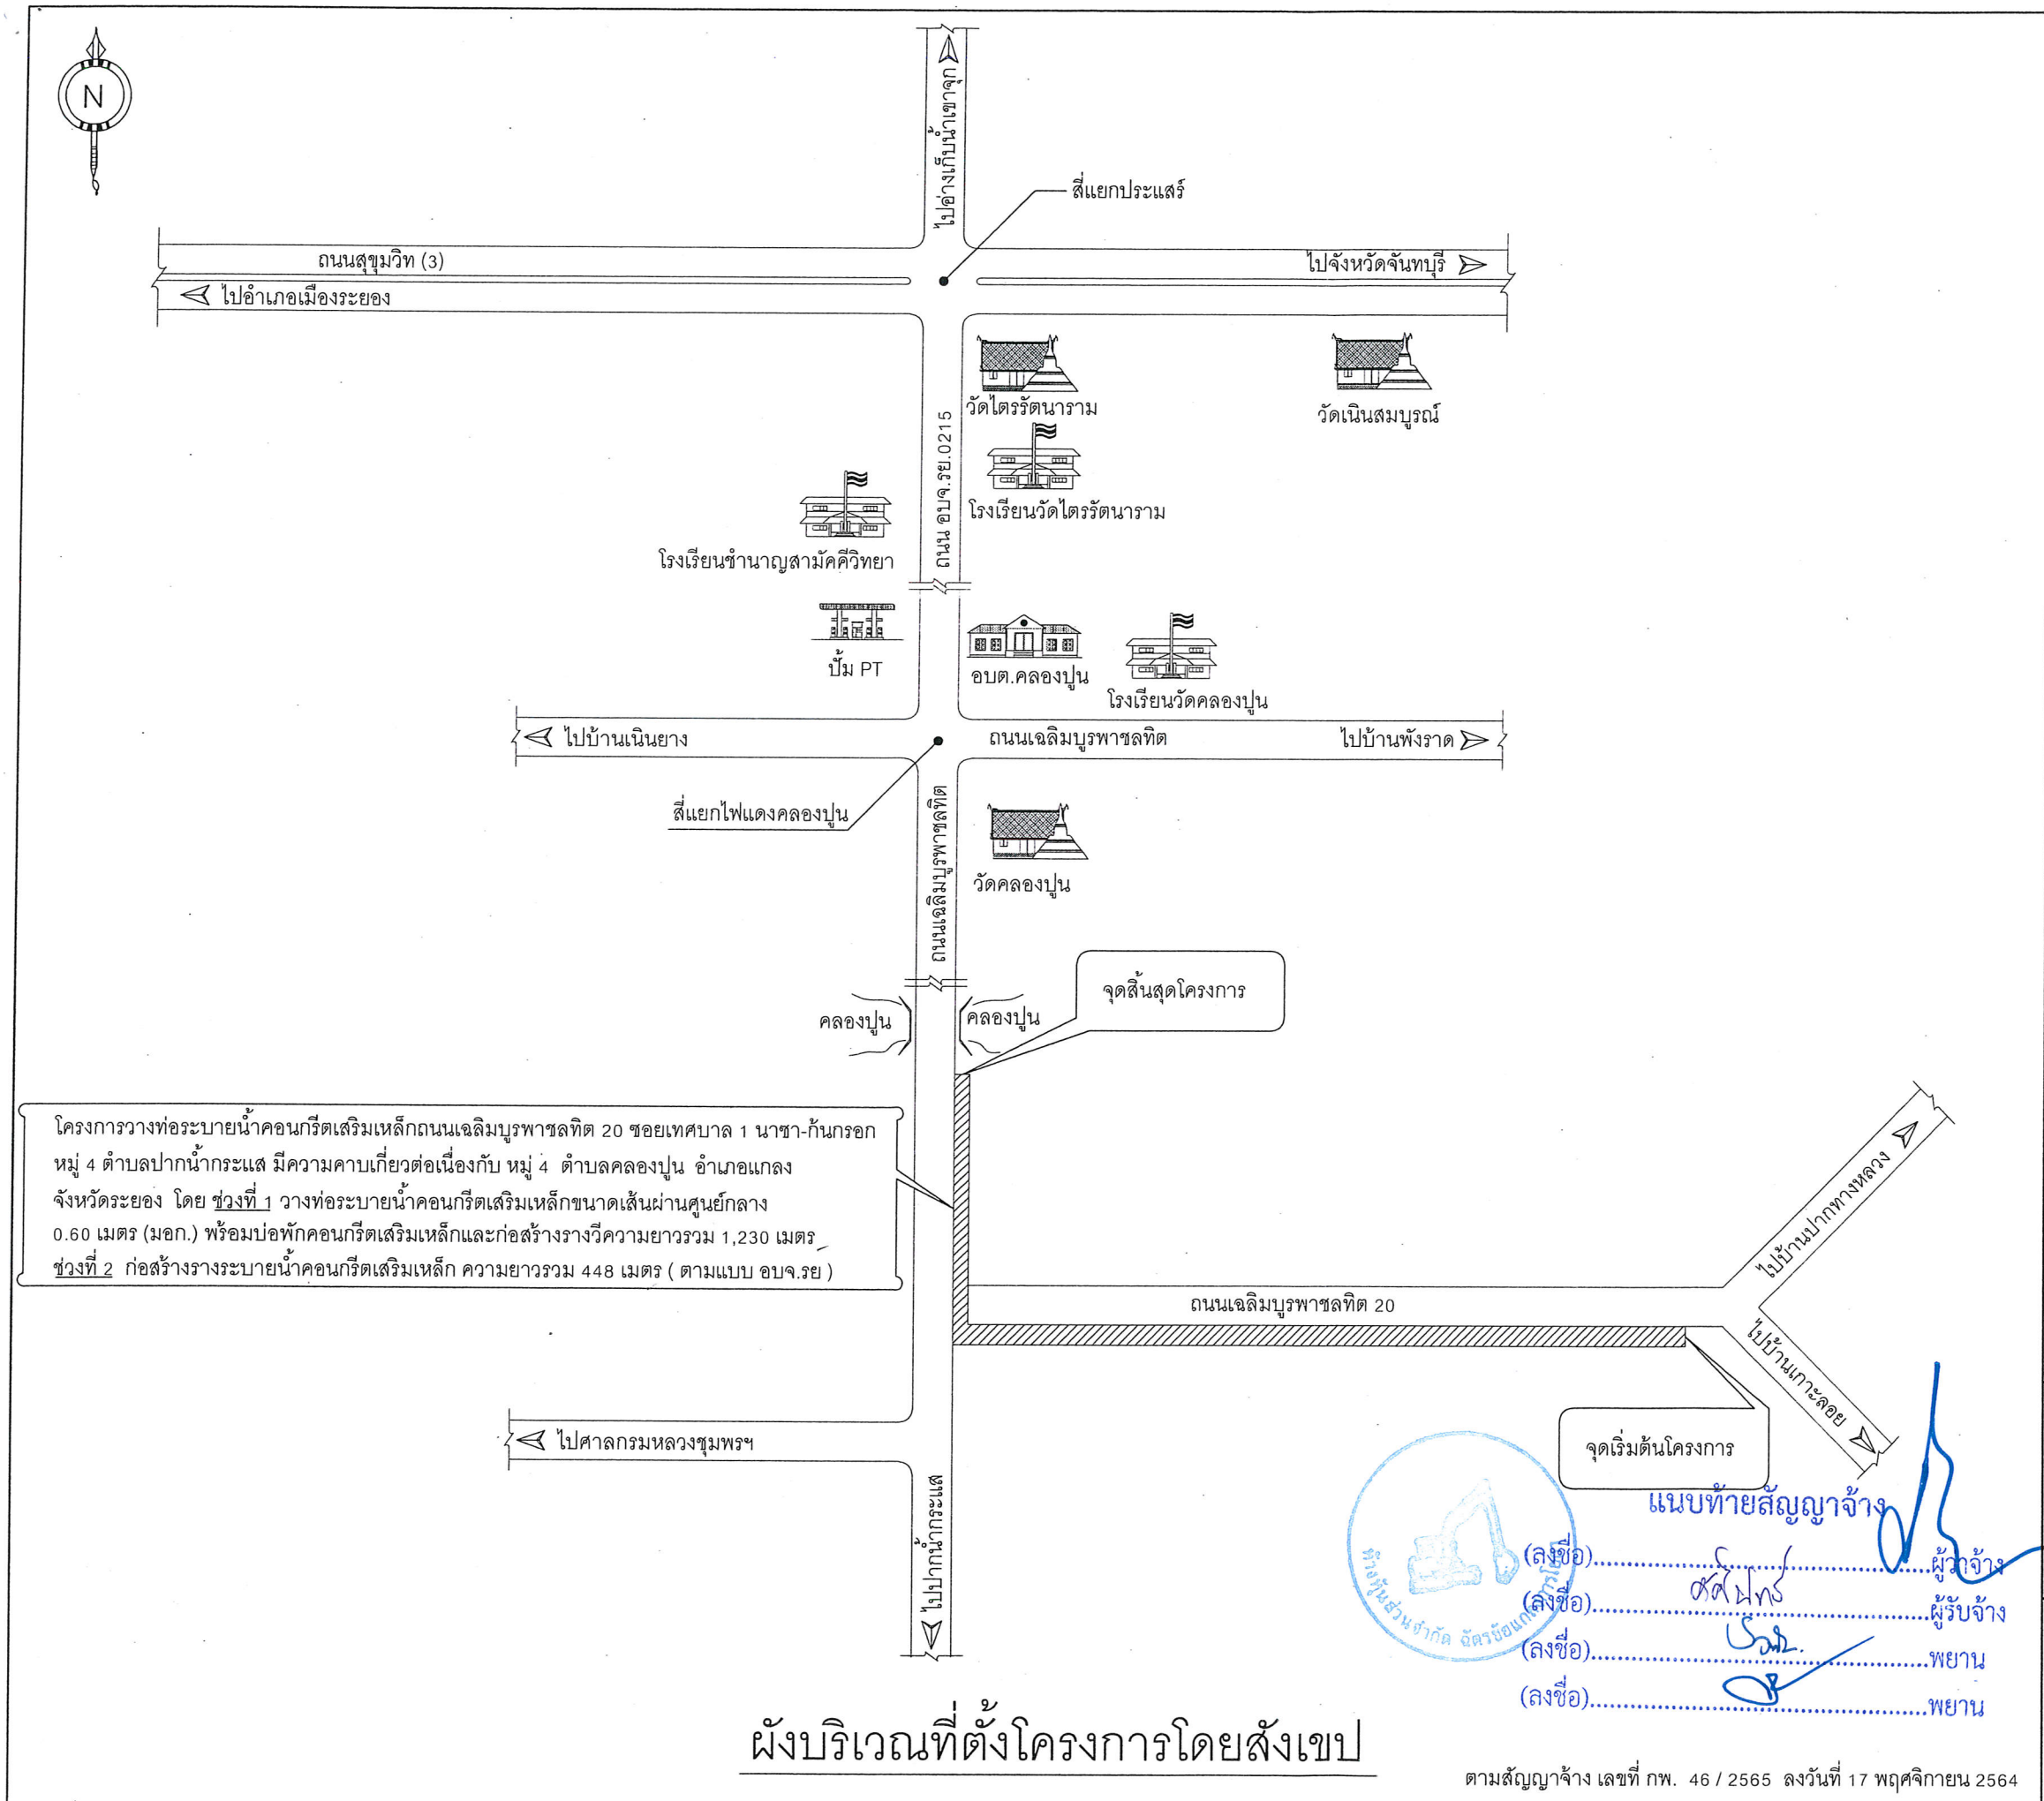

กองช่าง
องค์การบริหารส่วนจังหวัดระยอง

โครงการ

วางท่อระบายน้ำคอนกรีตเสริมเหล็กถนนเฉลิมบูรพาชลทิต 20 ซอยเทศบาล 1 นาชา - กันกรอก หมู่ที่ 4 ตำบลปากน้ำกระแสมีความคาบเกี่ยวต่อเนื่องกับ หมู่ที่ 4 ตำบลคลองปูน อำเภอแกลง จังหวัดระยอง

แบบเลขที่	2135/2564
แผ่นที่	2/9 (แก้ไข)
สำรวจ	นายคมสัน คำโธสง
เขียนแบบ	นายอนุศาสน์ ปัญญา
วิศวกรโยธา	นายถกลชัย สุนทรเวชพงษ์

ตรวจสอบ

(นายพนาพงศ์ นาวิณปกาสิทธิ์)
หัวหน้าฝ่ายทางหลวงชนบท

เห็นชอบ

(นางชนันฐา สัสดีพันธ์)
ผู้อำนวยการกองช่าง

เห็นชอบ

(นายสุรินทร์ แสงทอง)
รองปลัดองค์การบริหารส่วนจังหวัดระยอง

เห็นชอบ

(นางสุพรรณิ ดุขสันต์รุ่งเรือง)
ปลัดองค์การบริหารส่วนจังหวัดระยอง

อนุมัติ

(นายกิตติ เกียรติมนตรี)
รองนายกองค์การบริหารส่วนจังหวัดระยอง
ปฏิบัติราชการแทน
นายกองค์การบริหารส่วนจังหวัดระยอง



กองช่าง
องค์การบริหารส่วนจังหวัดระยอง

โครงการ

วางท่อระบายน้ำคอนกรีตเสริมเหล็กถนนเฉลิมบูรพาชลทิต 20
ซอยเทศบาล 1 นาซา - กันกรอก หมู่ที่ 4 ตำบลปากน้ำกระแสม
มีความคาบเกี่ยวต่อเนื่องกับ หมู่ที่ 4 ตำบลคลองปูน
อำเภอแกลง จังหวัดระยอง

แบบเลขที่	2135/2564
แผ่นที่	5/9 (แก้ไข)
สำรวจ	นายคมสัน คำโสดง <i>คมสัน</i>
เขียนแบบ	นายอนุศาสน์ ปัญญา <i>อนุ</i>
วิศวกรโยธา	นายถกชัย สุนทรเวชพงษ์ <i>ถกชัย</i>

ตรวจสอบ

วพ
(นายพานพงค์ นาวิณปาสิตย์)
หัวหน้าฝ่ายทางหลวงชนบท

เห็นชอบ

ญ
(นางชนิษฐา สัสดีพันธ์)
ผู้อำนวยการกองช่าง

เห็นชอบ


สุร
(นายสุรินทร์ แสงทอง)
รองปลัดองค์การบริหารส่วนจังหวัดระยอง

เห็นชอบ

สุพ
(นางสุพรรณิ สุขสันต์รุ่งเรือง)
ปลัดองค์การบริหารส่วนจังหวัดระยอง

อนุมัติ

กิตติ
(นายกิตติ ไชยรัตน์)
รองนายกองค์การบริหารส่วนจังหวัดระยอง
ปฏิบัติราชการแทน
นายกองค์การบริหารส่วนจังหวัดระยอง

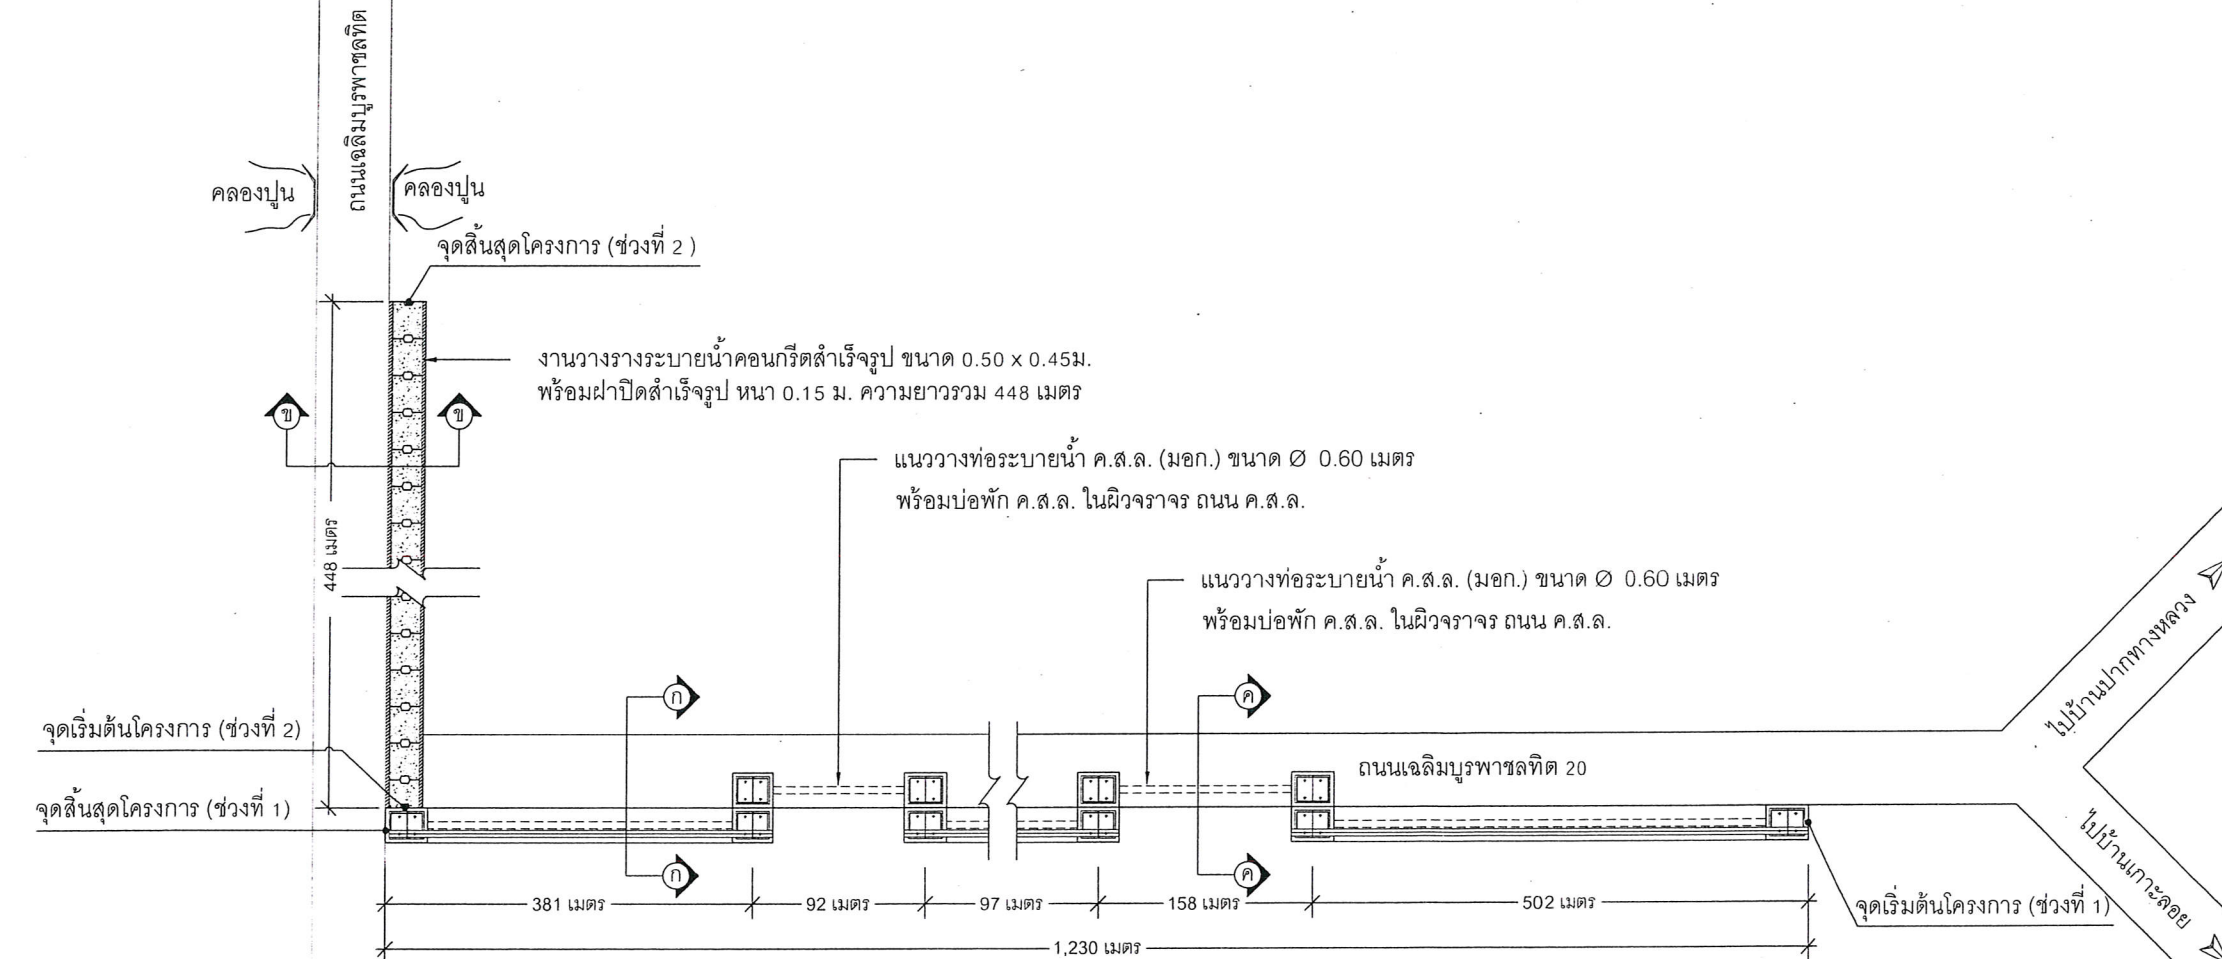

แปลนการวางท่อระบายน้ำและบ่อพัก ค.ส.ล.



NO

SCALE


แนบท้ายสัญญาจ้าง

(ลงชื่อ).....ผู้ว่าจ้าง
(ลงชื่อ).....ผู้รับจ้าง
(ลงชื่อ).....พยาน
(ลงชื่อ).....พยาน


ตามสัญญาจ้าง เลขที่ กพ. 46 / 2565 ลงวันที่ 17 พฤศจิกายน 2564

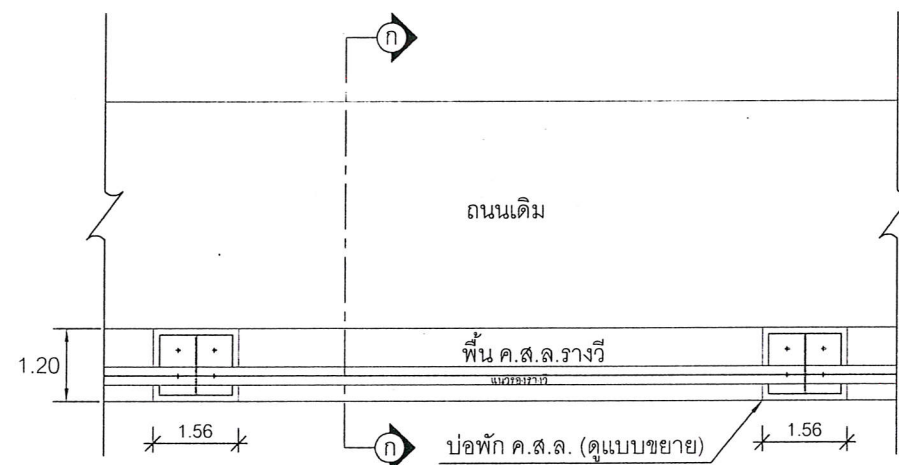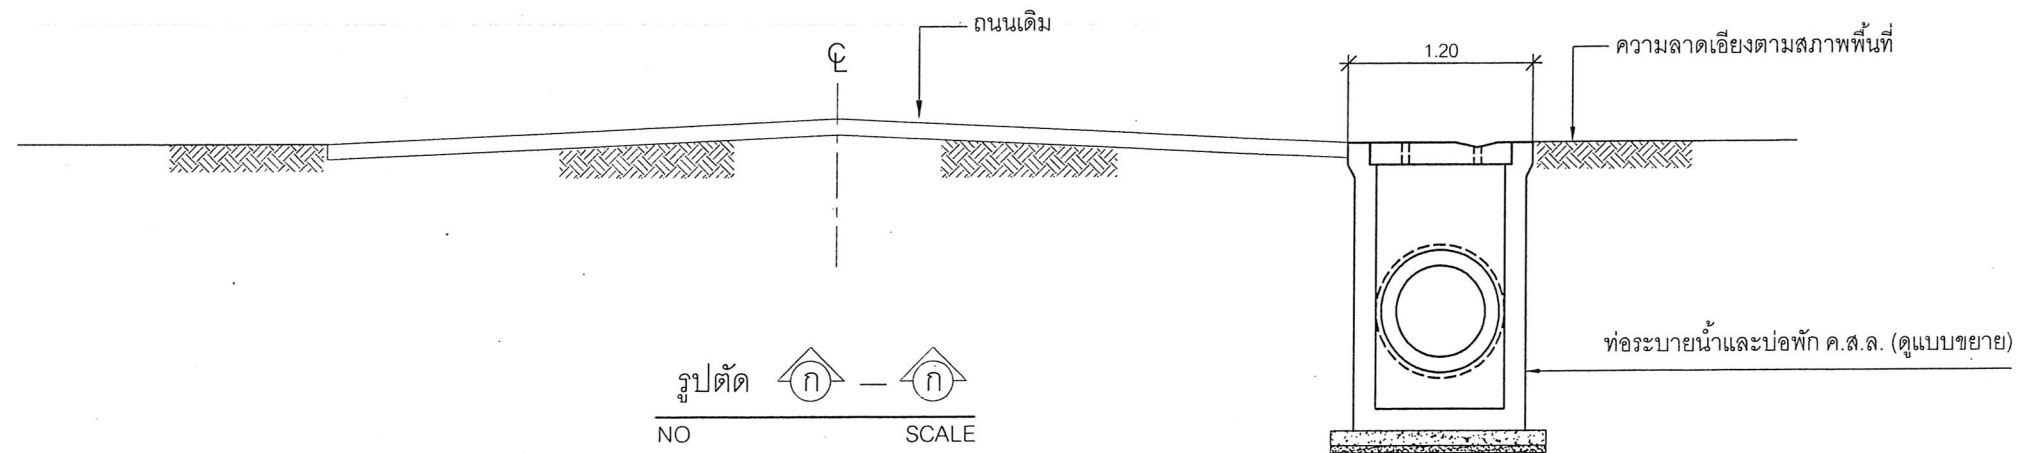

แปลนท่อระบายน้ำ พร้อมบ่อพัก ค.ส.ล. และ รวางวี (ช่วงที่ 1)
NO SCALE

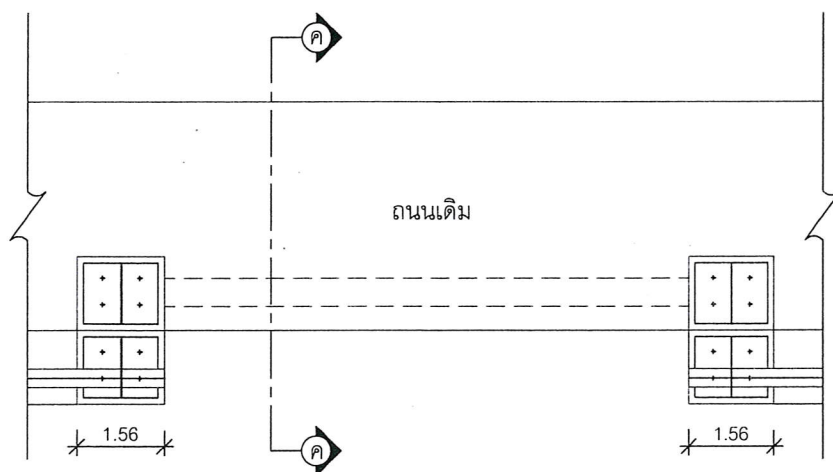

แปลนท่อระบายน้ำ พร้อมบ่อพัก ค.ส.ล. (ช่วงที่ 1)
NO SCALE

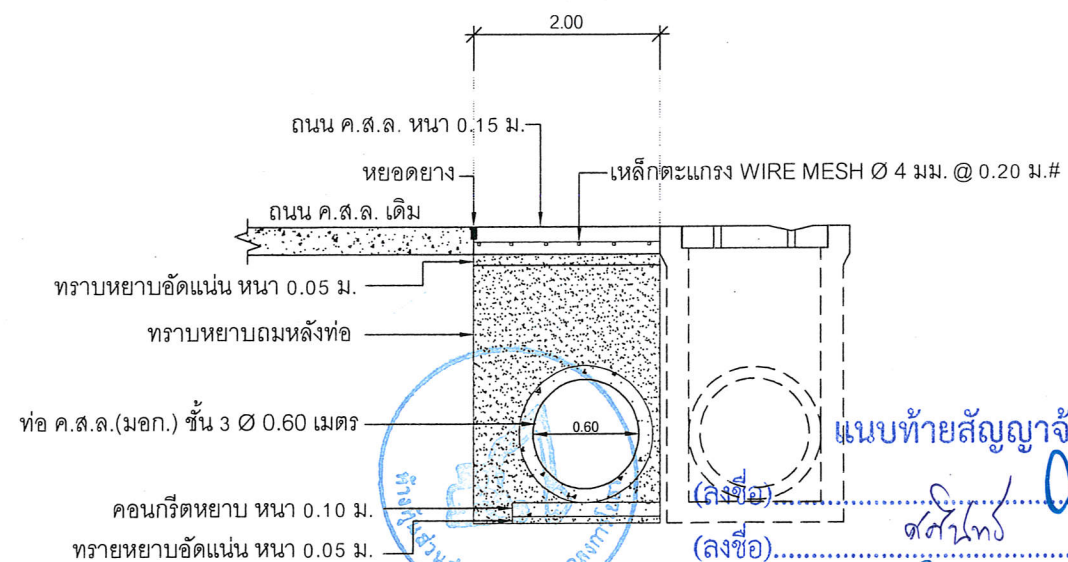

รูปตัด
NO SCALE

ตามสัญญาจ้าง เลขที่ กพ. 46 / 2565 ลงวันที่ 17 พฤศจิกายน 2564



กองช่าง
องค์การบริหารส่วนจังหวัดระยอง

โครงการ

วางท่อระบายน้ำคอนกรีตเสริมเหล็กถนนเฉลิมบูรพาชลทิต 20
ซอยเทศบาล 1 นาซา - กันกรอก หมู่ที่ 4 ตำบลปากน้ำกระแ
มีความคาบเกี่ยวต่อเนื่องกับ หมู่ที่ 4 ตำบลคลองปูน
อำเภอแกลง จังหวัดระยอง

แบบเลขที่	2135/2564
แผ่นที่	6/9 (แก้ไข)
สำรวจ	นายคมสัน คำไธสง
เขียนแบบ	นายอนุศาสน์ ปัญญา
วิศวกรโยธา	นายถกกลชัย สุนทรเวชพงษ์

ตรวจสอบ

(นายพานพงค์ นาวิณปาสิตย์)
หัวหน้าฝ่ายทางหลวงชนบท

เห็นชอบ

(นางชนิษฐา สัสดีพันธ์)
ผู้อำนวยการกองช่าง

เห็นชอบ

(นายสุรินทร์ แสงทอง)
รองปลัดองค์การบริหารส่วนจังหวัดระยอง

เห็นชอบ

(นางสุพรรณิ สุขสันต์รุ่งเรือง)
ปลัดองค์การบริหารส่วนจังหวัดระยอง

อนุมัติ

(นายกิตติ เกียรติมนตรี)
รองนายกองค์การบริหารส่วนจังหวัดระยอง
ปฏิบัติราชการแทน
นายกองค์การบริหารส่วนจังหวัดระยอง