



303/2563

### ประกาศองค์การบริหารส่วนจังหวัดระยอง

เรื่อง ประกวดราคาจ้างก่อสร้างโครงการก่อสร้างถนนคอนกรีตเสริมเหล็กสายมาบตาบอด - ชากท้อน เทศบาลตำบลชากบก อำเภอบ้านค่าย มีความคาบเกี่ยวต่อเนื่องกับ หมู่ที่ ๕ ตำบลนาตาขวัญ อำเภอเมืองระยอง จังหวัดระยอง ด้วยวิธีประกวดราคาอิเล็กทรอนิกส์ (e-bidding)

องค์การบริหารส่วนจังหวัดระยอง มีความประสงค์จะ ประกวดราคาจ้างก่อสร้าง โครงการก่อสร้าง ถนนคอนกรีตเสริมเหล็กสายมาบตาบอด - ชากท้อน เทศบาลตำบลชากบก อำเภอบ้านค่าย มีความคาบเกี่ยวต่อเนื่องกับหมู่ที่ ๕ ตำบลนาตาขวัญ อำเภอเมืองระยอง จังหวัดระยอง ขนาดผิวจราจร กว้าง ๖ เมตร ยาว ๗๘๕ เมตร หนา ๐.๒๐ เมตร หรือมีพื้นที่ผิวจราจรจำนวนไม่น้อยกว่า ๔,๗๑๐ ตารางเมตร ไม่มีไหล่ทาง (ตามแบบ อบจ.รย.) ด้วยวิธีประกวดราคาอิเล็กทรอนิกส์ (e-bidding)

ราคากลางของงานจ้างก่อสร้าง ในการประกวดราคาครั้งนี้ เป็นเงินทั้งสิ้น ๔,๗๗๓,๘๒๒.๔๒ บาท (สี่ล้านเจ็ดแสนเจ็ดหมื่นสามพันแปดร้อยยี่สิบสองบาทสี่สิบสองสตางค์) ตามรายการ ดังนี้

ผู้ยื่นข้อเสนอจะต้องมีคุณสมบัติ ดังต่อไปนี้

๑. มีความสามารถตามกฎหมาย
๒. ไม่เป็นบุคคลล้มละลาย
๓. ไม่อยู่ระหว่างเลิกกิจการ
๔. ไม่เป็นบุคคลซึ่งอยู่ระหว่างถูกระงับการยื่นข้อเสนอหรือทำสัญญากับหน่วยงานของรัฐไว้ชั่วคราว เนื่องจากเป็นผู้ที่ไม่ผ่านเกณฑ์การประเมินผลการปฏิบัติงานของผู้ประกอบการตามระเบียบ ที่รัฐมนตรีว่าการกระทรวงการคลังกำหนดตามที่ประกาศเผยแพร่ในระบบเครือข่ายสารสนเทศของกรมบัญชีกลาง
๕. ไม่เป็นบุคคลซึ่งถูกระงับชื่อไว้ในบัญชีรายชื่อผู้ทำงานและได้แจ้งเวียนชื่อให้เป็นผู้ทำงาน ของหน่วยงานของรัฐในระบบเครือข่ายสารสนเทศของกรมบัญชีกลาง ซึ่งรวมถึงนิติบุคคลที่ผู้ทำงานเป็นหุ้นส่วนผู้จัดการ กรรมการผู้จัดการ ผู้บริหาร ผู้มีอำนาจในการดำเนินงานในกิจการของนิติบุคคลนั้นด้วย
๖. มีคุณสมบัติและไม่มีลักษณะต้องห้ามตามที่คณะกรรมการนโยบายการจัดซื้อจัดจ้างและ การบริหารพัสดุภาครัฐกำหนดในราชกิจจานุเบกษา
๗. เป็นนิติบุคคลผู้มีอาชีพรับจ้างงานที่ประกวดราคาอิเล็กทรอนิกส์ดังกล่าว

๘. ไม่เป็นผู้มีผลประโยชน์ร่วมกันกับผู้ยื่นข้อเสนอรายอื่นที่เข้ายื่นข้อเสนอให้แก่องค์การบริหารส่วนจังหวัดระยอง ณ วันประกาศประกวดราคาอิเล็กทรอนิกส์ หรือไม่เป็นผู้กระทำการอันเป็นการขัดขวางการแข่งขันราคาอย่างเป็นธรรม ในการประกวดราคาอิเล็กทรอนิกส์ครั้งนี้

๙. ไม่เป็นผู้ได้รับเอกสิทธิ์หรือความคุ้มกัน ซึ่งอาจปฏิเสธไม่ยอมขึ้นศาลไทย เว้นแต่รัฐบาลของผู้ยื่นข้อเสนอได้มีคำสั่งสละเอกสิทธิ์และความคุ้มกันเช่นนั้น

๑๐. เป็นผู้ประกอบการที่ขึ้นทะเบียนงานก่อสร้างสาขางานก่อสร้างทาง ไม่น้อยกว่าชั้น ๖ ประเภททั่วไป ไว้กับกรมบัญชีกลาง

๑๑. ผู้ยื่นข้อเสนอที่ยื่นข้อเสนอในรูปแบบของ "กิจการร่วมค้า" ต้องมีคุณสมบัติดังนี้

กรณีที่ข้อตกลงระหว่างผู้เข้าร่วมค้ากำหนดให้ผู้เข้าร่วมค้ารายใดรายหนึ่งเป็นผู้เข้าร่วมค้าหลัก ข้อตกลงระหว่างผู้เข้าร่วมค้าจะต้องมีการกำหนดสัดส่วนหน้าที่และความรับผิดชอบในปริมาณงาน สิ่งของหรือมูลค่า ตามสัญญาของผู้เข้าร่วมค้าหลักมากกว่าผู้เข้าร่วมค้ารายอื่นทุกราย

กรณีที่ข้อตกลงระหว่างผู้เข้าร่วมค้ากำหนดให้ผู้เข้าร่วมค้ารายใดรายหนึ่งเป็นผู้เข้าร่วมค้าหลัก กิจการร่วมค้านั้นต้องใช้ผลงานของผู้เข้าร่วมค้าหลักรายเดียวเป็นผลงานของกิจการร่วมค้าที่ยื่นข้อเสนอ

สำหรับข้อตกลงระหว่างผู้เข้าร่วมค้าที่ไม่ได้กำหนดให้ผู้เข้าร่วมค้ารายใดเป็นผู้เข้าร่วมค้าหลัก ผู้เข้าร่วมค้าทุกรายจะต้องมีคุณสมบัติครบถ้วนตามเงื่อนไขที่กำหนดไว้ในเอกสารเชิญชวน หรือหนังสือเชิญชวน

กรณีที่ข้อตกลงระหว่างผู้เข้าร่วมค้า กำหนดให้ผู้เข้าร่วมค้ารายใดรายหนึ่งเป็นผู้เข้าร่วมค้าหลัก ผู้เข้าร่วมค้าหลักจะต้องเป็นผู้ประกอบการที่ขึ้นทะเบียนงานก่อสร้างสาขางานก่อสร้างทาง ไม่น้อยกว่าชั้น ๖ ประเภททั่วไป ไว้กับกรมบัญชีกลาง ในส่วนของผู้เข้าร่วมค้าที่ไม่ใช่ผู้เข้าร่วมค้าหลักจะเป็นผู้ประกอบการที่ขึ้นทะเบียนในสาขางานก่อสร้างไว้กับกรมบัญชีกลางหรือไม่ก็ได้

กรณีที่ข้อตกลงระหว่างผู้เข้าร่วมค้ากำหนดให้มีการมอบหมายผู้เข้าร่วมค้ารายใดรายหนึ่งเป็นผู้ยื่นข้อเสนอ ในนามกิจการร่วมค้า การยื่นข้อเสนอดังกล่าวไม่ต้องมีหนังสือมอบอำนาจ

สำหรับข้อตกลงระหว่างผู้เข้าร่วมค้าที่ไม่ได้กำหนดให้ผู้เข้าร่วมค้ารายใดเป็นผู้ยื่นข้อเสนอ ผู้เข้าร่วมค้าทุกรายจะต้องลงลายมือชื่อในหนังสือมอบอำนาจให้ผู้เข้าร่วมค้ารายใดรายหนึ่งเป็นผู้ยื่นข้อเสนอ ในนามกิจการร่วมค้า

๑๒. ผู้ยื่นข้อเสนอต้องลงทะเบียนที่มีข้อมูลถูกต้องครบถ้วนในระบบจัดซื้อจัดจ้างภาครัฐด้วยอิเล็กทรอนิกส์ (Electronic Government Procurement : e-GP) ของกรมบัญชีกลาง

๑๓ ผู้ยื่นข้อเสนอต้องมีมูลค่าสุทธิของกิจการ ดังนี้

(๑) กรณีผู้ยื่นข้อเสนอเป็นนิติบุคคลที่จัดตั้งขึ้นตามกฎหมายไทยซึ่งได้จดทะเบียนเกินกว่า ๑ ปี ต้องมีมูลค่าสุทธิของกิจการ จากผลต่างระหว่างสินทรัพย์สุทธิหักด้วยหนี้สินสุทธิที่ปรากฏในงบแสดงฐานะการเงินที่มีการตรวจรับรองแล้ว ซึ่งจะต้องแสดงค่าเป็นบวก ๑ ปีสุดท้ายก่อนวันยื่นข้อเสนอ

(๒) กรณีผู้ยื่นข้อเสนอเป็นนิติบุคคลที่จัดตั้งขึ้นตามกฎหมายไทย ซึ่งยังไม่มีงบแสดงฐานะการเงินกับกรมพัฒนาธุรกิจการค้า ให้พิจารณาการกำหนดมูลค่าของทุนจดทะเบียนโดยผู้ยื่นข้อเสนอจะต้องมีทุนจดทะเบียนที่เรียกชำระมูลค่าหุ้นแล้ว ณ วันที่ยื่นข้อเสนอ ไม่ต่ำกว่า ๑ ล้านบาท

(๓) สำหรับการจัดซื้อจัดจ้างครั้งหนึ่งที่มีวงเงินเกิน ๕๐๐,๐๐๐ บาทขึ้นไป กรณีผู้ยื่นข้อ

เสนอเป็นบุคคลธรรมดา ให้พิจารณาจากหนังสือรับรองเงินฝากไม่เกิน ๙๐ วัน ก่อนวันยื่นข้อเสนอ โดยต้องมีเงินฝากคงเหลือ ในบัญชีธนาคารเป็นมูลค่า ๑ ใน ๔ ของมูลค่างบประมาณของโครงการหรือรายการที่ยื่นข้อเสนอในแต่ละครั้ง และหากเป็นผู้ชนะการจัดซื้อจัดจ้างหรือเป็นผู้ได้รับการคัดเลือกจะต้องแสดงหนังสือรับรองบัญชีเงินฝากที่มีมูลค่าดังกล่าวอีกครั้งหนึ่ง ในวันลงนามในสัญญา

(๔) กรณีที่ผู้ยื่นข้อเสนอไม่มีมูลค่าสุทธิของกิจการหรือทุนจดทะเบียน หรือมีแต่ไม่เพียงพอที่จะเข้ายื่นข้อเสนอ ผู้ยื่นข้อเสนอสามารถขอวงเงินสินเชื่อ โดยต้องมีวงเงินสินเชื่อ ๑ ใน ๔ ของมูลค่างบประมาณของโครงการหรือรายการที่ยื่นข้อเสนอในแต่ละครั้ง (สินเชื่อที่ธนาคารภายในประเทศ หรือบริษัทเงินทุนหรือบริษัทเงินทุนหลักทรัพย์ที่ได้รับอนุญาตให้ประกอบกิจการเงินทุนเพื่อการพาณิชย์ และประกอบธุรกิจค้าประกันตามประกาศของธนาคารแห่งประเทศไทย ตามรายชื่อบริษัทเงินทุนที่ธนาคารแห่งประเทศไทยแจ้งเวียนให้ทราบ โดยพิจารณาจากยอดเงินรวมของวงเงินสินเชื่อที่สำนักงานใหญ่รับรองหรือที่สำนักงานสาขารับรอง (กรณีได้รับมอบอำนาจจากสำนักงานใหญ่) ซึ่งออกให้แก่ผู้ยื่นข้อเสนอจนถึงวันยื่นข้อเสนอไม่เกิน ๙๐ วัน

(๕) กรณีตาม (๑) - (๔) ยกเว้นสำหรับกรณีดังต่อไปนี้

(๕.๑) ผู้ยื่นข้อเสนอเป็นหน่วยงานของรัฐ

(๕.๒) นิติบุคคลที่จัดตั้งขึ้นตามกฎหมายไทยที่อยู่ระหว่างการฟื้นฟูกิจการ ตามพระราชบัญญัติล้มละลาย (ฉบับที่ ๑๐) พ.ศ. ๒๕๖๑

(๕.๓) งานจ้างก่อสร้างที่กรมบัญชีกลางได้ขึ้นทะเบียนผู้ประกอบการงานก่อสร้างแล้ว และงานจ้างก่อสร้างที่หน่วยงานของรัฐได้มีการจัดทำบัญชีผู้ประกอบการงานก่อสร้างที่มีคุณสมบัติเบื้องต้นไว้แล้วก่อนวันที่พระราชบัญญัติการจัดซื้อจัดจ้างฯ มีผลใช้บังคับ

ผู้ยื่นข้อเสนอต้องยื่นข้อเสนอและเสนอราคาทางระบบจัดซื้อจัดจ้างภาครัฐด้วยอิเล็กทรอนิกส์ในวันที่ ๒๐ กุมภาพันธ์ ๒๕๖๘ ระหว่างเวลา ๐๙.๐๐ น. ถึง ๑๒.๐๐ น.

ผู้สนใจสามารถขอรับเอกสารประกวดราคาอิเล็กทรอนิกส์ โดยดาวน์โหลดเอกสารทางระบบจัดซื้อจัดจ้างภาครัฐด้วยอิเล็กทรอนิกส์ หัวข้อ ค้นหาประกาศจัดซื้อจัดจ้างได้ตั้งแต่วันที่ประกาศจนถึงวันเสนอราคา

ผู้ยื่นข้อเสนอสามารถเตรียมเอกสารข้อเสนอได้ตั้งแต่วันที่ประกาศจนถึงวันเสนอราคา

ผู้ยื่นข้อเสนอต้องชำระเงินค่าซื้อเอกสารประกวดราคาอิเล็กทรอนิกส์ในราคาชุดละ ๕๐๐.๐๐ บาท (ห้าร้อยบาทถ้วน) ตั้งแต่วันที่ ๒๑ กุมภาพันธ์ ๒๕๖๘ ถึงวันที่ ๒๗ กุมภาพันธ์ ๒๕๖๘ ผ่านช่องทางโอนเงินเข้าบัญชีธนาคาร ธนาคารกรุงไทยจำกัด (มหาชน) เลขที่บัญชี ๒๑๘๑๐๔๘๕๕๕ ชื่อบัญชีองค์การบริหารส่วนจังหวัดระยอง และส่งหลักฐานการชำระเงินกับธนาคารมาให้ องค์การบริหารส่วนจังหวัดระยอง ตรวจสอบความถูกต้อง โดยส่งไปรษณีย์อิเล็กทรอนิกส์มาที่ saraban@rayong-pao.go.th ตั้งแต่วันที่ ๒๑ กุมภาพันธ์ ๒๕๖๘ ถึงวันที่ ๒๗ กุมภาพันธ์ ๒๕๖๘ โดยการชำระเงินและการส่งหลักฐานการชำระเงินในวันสุดท้าย ให้ดำเนินการภายในเวลา ๑๖.๓๐ น.

หากปรากฏว่า ผู้ยื่นข้อเสนอรายใดดำเนินการเป็นไปตามกรณีหนึ่งกรณีใด ดังต่อไปนี้ ให้ถือว่าผู้ยื่นข้อเสนอรายนั้นไม่มีสิทธิในการยื่นข้อเสนอในการประกวดราคาอิเล็กทรอนิกส์ครั้งนั้น และหน่วยงานของรัฐต้องไม่พิจารณาข้อเสนอของผู้ยื่นข้อเสนอรายดังกล่าว


๑. ไม่ชำระค่าซื้อเอกสารประกวดราคาอิเล็กทรอนิกส์ หรือชำระไม่ครบถ้วน

๒. ชำระค่าซื้อเอกสารประกวดราคาอิเล็กทรอนิกส์ในวันหรือเวลาอื่นนอกเหนือจาก วันและเวลาที่กำหนดในเอกสารประกวดราคาอิเล็กทรอนิกส์ ไม่ว่าจะเป็นการชำระก่อนถึงวันและเวลาที่กำหนดหรือเมื่อพ้นวันและเวลาที่กำหนดแล้ว

๓. ไม่ได้ส่งหลักฐานการชำระเงินตามช่องทางที่กำหนดไว้ในเอกสารประกวดราคาอิเล็กทรอนิกส์มาให้หน่วยงานของรัฐตรวจสอบความถูกต้อง ภายในวันและเวลาที่กำหนดไว้ในเอกสารประกวดราคาอิเล็กทรอนิกส์

ผู้สนใจสามารถดูรายละเอียดได้ที่เว็บไซต์ [www.rayong-pao.go.th](http://www.rayong-pao.go.th)  
หรือ [www.gprocurement.go.th](http://www.gprocurement.go.th) หรือสอบถามทางโทรศัพท์หมายเลข ๐๓๘-๖๑๗-๔๓๐ ต่อ ๕๑๗ ในวันและเวลาราชการ

ประกาศ ณ วันที่ ๑๑ กุมภาพันธ์ พ.ศ. ๒๕๖๘

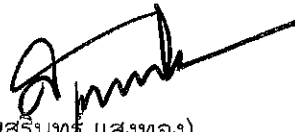

(นายสุรินทร์ แสงทอง)

ปลัดองค์การบริหารส่วนจังหวัดระยอง

ปฏิบัติหน้าที่

นายกองค์การบริหารส่วนจังหวัดระยอง

เอกสารประกวดราคาจ้างก่อสร้างด้วยการประกวดราคาอิเล็กทรอนิกส์ (e-bidding)

เลขที่ ๖๖/๒๕๖๘

ประกวดราคาจ้างก่อสร้างโครงการก่อสร้างถนนคอนกรีตเสริมเหล็กสายมาบตาบอด - ซากท่อน  
เทศบาลตำบลชากบก อำเภอบ้านค่าย มีความคาบเกี่ยวต่อเนื่องกับ หมู่ที่ ๕ ตำบลนาตาขวัญ อำเภอมืองระยอง  
จังหวัดระยอง ด้วยวิธีประกวดราคาอิเล็กทรอนิกส์ (e-bidding)  
ตามประกาศ องค์การบริหารส่วนจังหวัดระยอง

ลงวันที่ ๑๑ กุมภาพันธ์ ๒๕๖๘

องค์การบริหารส่วนจังหวัดระยอง ซึ่งต่อไปนี้จะเรียกว่า "องค์การบริหารส่วนจังหวัดระยอง" มีความ  
ประสงค์จะ ประกวดราคาจ้างก่อสร้าง โครงการก่อสร้างถนนคอนกรีตเสริมเหล็กสายมาบตาบอด - ซากท่อน เทศบาล  
ตำบลชากบก อำเภอบ้านค่าย มีความคาบเกี่ยวต่อเนื่องกับ หมู่ที่ ๕ ตำบลนาตาขวัญ อำเภอมืองระยอง จังหวัด  
ระยอง ขนาดผิวจราจร กว้าง ๖ เมตร ยาว ๗๘๕ เมตร หน้า ๐.๒๐ เมตร หรือมีพื้นที่ผิวจราจรจำนวนไม่น้อยกว่า  
๔,๗๑๐ ตารางเมตร ไม่มีไหล่ทาง (ตามแบบ อบจ.รย.) ด้วยวิธีประกวดราคาอิเล็กทรอนิกส์ (e-bidding)  
ถนนสายมาบตาบอด - ซากท่อน เทศบาลตำบลชากบก อำเภอบ้านค่าย มีความคาบเกี่ยวต่อเนื่องกับ หมู่ที่ ๕  
ตำบลนาตาขวัญ อำเภอมืองระยอง จังหวัดระยอง โดยมีข้อแนะนำและข้อกำหนดดังต่อไปนี้

๑. เอกสารแนบท้ายเอกสารประกวดราคาอิเล็กทรอนิกส์

๑.๑ ร่างรายละเอียดขอบเขตของงานทั้งโครงการ (Terms of Reference : TOR)

๑.๒ แบบใบเสนอราคาที่กำหนดไว้ในระบบจัดซื้อจัดจ้างภาครัฐด้วยอิเล็กทรอนิกส์

๑.๓ แบบสัญญาจ้างก่อสร้าง

๑.๔ แบบหนังสือค้ำประกัน

(๑) หลักประกันสัญญา

๑.๕ สูตรการปรับราคา

๑.๖ บทนิยาม

(๑) ผู้ที่มีผลประโยชน์ร่วมกัน

(๒) การขัดขวางการแข่งขันอย่างเป็นธรรม

๑.๗ แบบบัญชีเอกสารที่กำหนดไว้ในระบบจัดซื้อจัดจ้างภาครัฐด้วยอิเล็กทรอนิกส์

(๑) บัญชีเอกสารส่วนที่ ๑

(๒) บัญชีเอกสารส่วนที่ ๒

๑.๘ รายละเอียดการคำนวณราคากลางงานก่อสร้างตาม BOQ Bill of Quantities

๑.๙ แผนการใช้พัสดุที่ผลิตภายในประเทศและแผนการใช้เหล็กที่ผลิตภายในประเทศ

๑.๑๐ แผนการทำงาน

๑.๑๑ หนังสือรับรองวงเงินสินเชื่อ

๑.๑๒ แบบป้าย

๑.๑๓ งวดงาน

## ๒. คุณสมบัติของผู้ยื่นข้อเสนอ

๒.๑ มีความสามารถตามกฎหมาย

๒.๒ ไม่เป็นบุคคลล้มละลาย

๒.๓ ไม่อยู่ระหว่างเลิกกิจการ

๒.๔ ไม่เป็นบุคคลซึ่งอยู่ระหว่างถูกระงับการยื่นข้อเสนอหรือทำสัญญากับหน่วยงานของรัฐไว้ชั่วคราว เนื่องจากเป็นผู้ที่ไม่ผ่านเกณฑ์การประเมินผลการปฏิบัติงานของผู้ประกอบการตามระเบียบ ที่รัฐมนตรีว่าการกระทรวงการคลังกำหนดตามที่ประกาศเผยแพร่ในระบบเครือข่ายสารสนเทศของกรมบัญชีกลาง

๒.๕ ไม่เป็นบุคคลซึ่งถูกระบุชื่อไว้ในบัญชีรายชื่อผู้ทำงานและได้แจ้งเวียนชื่อให้เป็นผู้ทำงานของหน่วยงานของรัฐในระบบเครือข่ายสารสนเทศของกรมบัญชีกลาง ซึ่งรวมถึงนิติบุคคลที่ผู้ทำงานเป็นหุ้นส่วนผู้จัดการ กรรมการผู้จัดการ ผู้บริหาร ผู้มีอำนาจในการดำเนินงานในกิจการของนิติบุคคลนั้นด้วย

๒.๖ มีคุณสมบัติและไม่มีลักษณะต้องห้ามตามที่คณะกรรมการนโยบายการจัดซื้อจัดจ้าง และการบริหารพัสดุภาครัฐกำหนดในราชกิจจานุเบกษา

๒.๗ เป็นนิติบุคคลผู้มีอาชีพรับจ้างงานที่ประกวดราคาอิเล็กทรอนิกส์ดังกล่าว

๒.๘ ไม่เป็นผู้มีผลประโยชน์ร่วมกันกับผู้ยื่นข้อเสนอรายอื่นที่เข้ายื่นข้อเสนอให้แก่ องค์การบริหารส่วนจังหวัดระยอง ณ วันประกาศประกวดราคาอิเล็กทรอนิกส์ หรือไม่เป็นผู้กระทำการอันเป็นการขัดขวางการแข่งขันอย่างเป็นธรรมในการประกวดราคาอิเล็กทรอนิกส์ครั้งนี้

๒.๙ ไม่เป็นผู้ได้รับเอกสิทธิ์หรือความคุ้มกัน ซึ่งอาจปฏิเสธไม่ยอมขึ้นศาลไทย เว้นแต่รัฐบาลของผู้ยื่นข้อเสนอได้มีคำสั่งให้สละเอกสิทธิ์และความคุ้มกันเช่นนั้น

๒.๑๐ เป็นผู้ประกอบการที่ขึ้นทะเบียนงานก่อสร้างสาขางานก่อสร้างทาง ไม่น้อยกว่าชั้น ๖ ประเภททั่วไป ไว้กับกรมบัญชีกลาง

๒.๑๑ กิจการร่วมค้าที่ยื่นข้อเสนอในรูปแบบของ "กิจการร่วมค้า" ต้องมีคุณสมบัติดังนี้

กรณีที่ข้อตกลงระหว่างผู้เข้าร่วมค้ากำหนดให้ผู้เข้าร่วมค้ารายใดรายหนึ่งเป็นผู้เข้าร่วมค้าหลัก ข้อตกลงระหว่างผู้เข้าร่วมค้าจะต้องมีการกำหนดสัดส่วนหน้าที่และความรับผิดชอบในปริมาณงาน สิ่งของ หรือมูลค่าตามสัญญาของผู้เข้าร่วมค้าหลักมากกว่าผู้เข้าร่วมค้ารายอื่นทุกราย

กรณีที่ข้อตกลงระหว่างผู้เข้าร่วมค้ากำหนดให้ผู้เข้าร่วมค้ารายใดรายหนึ่งเป็นผู้เข้าร่วมค้าหลัก กิจการร่วมค้านั้นต้องใช้ผลงานของผู้เข้าร่วมค้าหลักรายเดียวเป็นผลงานของกิจการร่วมค้าที่ยื่นข้อเสนอ

สำหรับข้อตกลงระหว่างผู้เข้าร่วมค้าที่ไม่ได้กำหนดให้ผู้เข้าร่วมค้ารายใดเป็นผู้เข้าร่วมค้าหลัก ผู้เข้าร่วมค้าทุกรายจะต้องมีคุณสมบัติครบถ้วนตามเงื่อนไขที่กำหนดไว้ในเอกสารเชิญชวน หรือหนังสือเชิญชวน

กรณีที่ข้อตกลงระหว่างผู้เข้าร่วมค้า กำหนดให้ผู้เข้าร่วมค้ารายใดรายหนึ่งเป็นผู้เข้าร่วมค้าหลัก ผู้เข้าร่วมค้าหลักจะต้องเป็นผู้ประกอบการที่ขึ้นทะเบียนงานก่อสร้างสาขางานก่อสร้างทาง ไม่น้อยกว่าชั้น ๖

ประเภททั่วไป ไว้กับกรมบัญชีกลาง ในส่วนของผู้เข้าร่วมคำที่ไม่ใช่ผู้เข้าร่วมคำหลักจะเป็นผู้ประกอบการที่ขึ้นทะเบียนในสาขางานก่อสร้างไว้กับกรมบัญชีกลางหรือไม่ก็ได้

กรณีที่ข้อตกลงระหว่างผู้เข้าร่วมคำกำหนดให้มีการมอบหมายผู้เข้าร่วมคำรายใดรายหนึ่งเป็นผู้ยื่นข้อเสนอ ในนามกิจการร่วมค้า การยื่นข้อเสนอดังกล่าวต้องมีหนังสือมอบอำนาจ

สำหรับผู้เข้าร่วมคำที่ไม่ได้กำหนดให้ผู้เข้าร่วมคำรายใดเป็นผู้ยื่นข้อเสนอ ผู้เข้าร่วมคำทุกรายจะต้องลงลายมือชื่อในหนังสือมอบอำนาจให้ผู้เข้าร่วมคำรายใดรายหนึ่งเป็นผู้ยื่นข้อเสนอ ในนามกิจการร่วมค้า

๒.๑๒ ผู้ยื่นข้อเสนอต้องลงทะเบียนที่มีข้อมูลถูกต้องครบถ้วนในระบบจัดซื้อจัดจ้างภาครัฐด้วยอิเล็กทรอนิกส์ (Electronic Government Procurement : e-GP) ของกรมบัญชีกลาง

๒.๑๓. ผู้ยื่นข้อเสนอต้องมีมูลค่าสุทธิของกิจการ ดังนี้

(๑) กรณีผู้ยื่นข้อเสนอเป็นนิติบุคคลที่จัดตั้งขึ้นตามกฎหมายไทยซึ่งได้จดทะเบียนเกินกว่า ๑ ปี ต้องมีมูลค่าสุทธิของกิจการ จากผลต่างระหว่างสินทรัพย์สุทธิหักด้วยหนี้สินสุทธิที่ปรากฏในงบแสดงฐานะการเงินที่มีการตรวจรับรองแล้ว ซึ่งจะต้องแสดงค่าเป็นบวก ๑ ปีสุดท้ายก่อนวันยื่นข้อเสนอ

(๒) กรณีผู้ยื่นข้อเสนอเป็นนิติบุคคลที่จัดตั้งขึ้นตามกฎหมายไทย ซึ่งยังไม่มีงบแสดงฐานะการเงินกับกรมพัฒนาธุรกิจการค้า ให้พิจารณาการกำหนดมูลค่าของทุนจดทะเบียน โดยผู้ยื่นข้อเสนอต้องมีทุนจดทะเบียนที่เรียกชำระมูลค่าหุ้นแล้ว ณ วันที่ยื่นข้อเสนอ ไม่ต่ำกว่า ๑ ล้านบาท

(๓) สำหรับการจัดซื้อจัดจ้างครั้งหนึ่งที่มีวงเงินเกิน ๕๐๐,๐๐๐ บาทขึ้นไป กรณีผู้ยื่นข้อเสนอเป็นบุคคลธรรมดา ให้พิจารณาจากหนังสือรับรองเงินฝากไม่เกิน ๙๐ วัน ก่อนวันยื่นข้อเสนอ โดยต้องมีเงินฝากคงเหลือ ในบัญชีธนาคารเป็นมูลค่า ๑ ใน ๔ ของมูลค่างบประมาณของโครงการหรือรายการที่ยื่นข้อเสนอในแต่ละครั้ง และหากเป็นผู้ชนะการจัดซื้อจัดจ้างหรือเป็นผู้ได้รับการคัดเลือกจะต้องแสดงหนังสือรับรองบัญชีเงินฝากที่มีมูลค่าดังกล่าวอีกครั้งหนึ่ง ในวันลงนามในสัญญา

(๔) กรณีที่ผู้ยื่นข้อเสนอไม่มีมูลค่าสุทธิของกิจการหรือทุนจดทะเบียน หรือมีแต่ไม่เพียงพอที่จะเข้ายื่นข้อเสนอ ผู้ยื่นข้อเสนอสามารถขอวงเงินสินเชื่อ โดยต้องมีวงเงินสินเชื่อ ๑ ใน ๔ ของมูลค่างบประมาณของโครงการหรือรายการที่ยื่นข้อเสนอในแต่ละครั้ง (สินเชื่อที่ธนาคารภายในประเทศ หรือบริษัทเงินทุนหรือบริษัทเงินทุนหลักทรัพย์ที่ได้รับอนุญาตให้ประกอบกิจการเงินทุนเพื่อการพาณิชย์ และประกอบธุรกิจค้าประกันตามประกาศของธนาคารแห่งประเทศไทย ตามรายชื่อบริษัทเงินทุนที่ธนาคารแห่งประเทศไทยแจ้งเวียนให้ทราบ โดยพิจารณาจากยอดเงินรวมของวงเงินสินเชื่อที่สำนักงานใหญ่รับรองหรือที่สำนักงานสาขารับรอง (กรณีได้รับมอบอำนาจจากสำนักงานใหญ่) ซึ่งออกให้แก่ผู้ยื่นข้อเสนอจนถึงวันยื่นข้อเสนอไม่เกิน ๙๐ วัน

(๕) กรณีตาม (๑) - (๔) ยกเว้นสำหรับกรณีดังต่อไปนี้

(๕.๑) ผู้ยื่นข้อเสนอเป็นหน่วยงานของรัฐ

(๕.๒) นิติบุคคลที่จัดตั้งขึ้นตามกฎหมายไทยที่อยู่ระหว่างการฟื้นฟูกิจการ ตามพระราชบัญญัติล้มละลาย (ฉบับที่ ๑๐) พ.ศ. ๒๕๖๑

(๕.๓) งานก่อสร้างที่กรมบัญชีกลางได้ขึ้นทะเบียนผู้ประกอบการงานก่อสร้างแล้ว

และงานก่อสร้างที่หน่วยงานของรัฐได้มีการจัดทำบัญชีผู้ประกอบการงานก่อสร้างที่มีคุณสมบัติเบื้องต้นไว้แล้วก่อนวันที่พระราชบัญญัติการจัดซื้อจัดจ้างฯ มีผลใช้บังคับ

### ๓. หลักฐานการยื่นข้อเสนอ

ผู้ยื่นข้อเสนอจะต้องเสนอเอกสารหลักฐานยื่นมาพร้อมกับการเสนอราคาทางระบบจัดซื้อ จัดจ้างภาครัฐด้วยอิเล็กทรอนิกส์ โดยแยกเป็น ๒ ส่วน คือ

#### ๓.๑ ส่วนที่ ๑ อย่างน้อยต้องมีเอกสารดังต่อไปนี้

(๑) ในกรณีผู้ยื่นข้อเสนอเป็นนิติบุคคล

(ก) ห้างหุ้นส่วนสามัญหรือห้างหุ้นส่วนจำกัด ให้ยื่นสำเนาหนังสือรับรองการจดทะเบียนนิติบุคคล บัญชีรายชื่อหุ้นส่วนผู้จัดการ ผู้มีอำนาจควบคุม (ถ้ามี)

(ข) บริษัทจำกัดหรือบริษัทมหาชนจำกัด ให้ยื่นสำเนาหนังสือรับรองการจดทะเบียนนิติบุคคล หนังสือบริคณห์สนธิ บัญชีรายชื่อกรรมการผู้จัดการ ผู้มีอำนาจควบคุม (ถ้ามี) และบัญชีผู้ถือหุ้นรายใหญ่ (ถ้ามี)

(๒) ในกรณีผู้ยื่นข้อเสนอเป็นบุคคลธรรมดาหรือคณะบุคคลที่มีใช้นิติบุคคล ให้ยื่นสำเนาบัตรประจำตัวประชาชนของผู้ยื่น ข้อเสนอข้อตกลงที่แสดงถึงการเข้าเป็นหุ้นส่วน (ถ้ามี) สำเนาบัตรประจำตัวประชาชนของผู้เป็นหุ้นส่วน หรือสำเนาหนังสือเดินทางของผู้เป็นหุ้นส่วนที่มีได้ถือสัญชาติไทย

(๓) ในกรณีผู้ยื่นข้อเสนอเป็นผู้ยื่นข้อเสนอร่วมกันในฐานะเป็นผู้ร่วมค้า ให้ยื่นสำเนาสัญญาของการเข้าร่วมค้า และเอกสารตามที่ระบุไว้ใน (๑) หรือ (๒) ของผู้ร่วมค้า แล้วแต่กรณี

(๔) ผู้ยื่นข้อเสนอต้องแสดงหลักฐานเกี่ยวกับมูลค่าสุทธิของกิจการ ดังนี้

(๔.๑) ในกรณีผู้ยื่นข้อเสนอเป็นนิติบุคคล ให้ยื่นงบแสดงฐานะการเงินที่มีการรับรองแล้วของ ๑ ปีสุดท้ายก่อนวันยื่นข้อเสนอ โดยให้ยื่นขณะเข้าเสนอราคา

(๔.๒) ในกรณีผู้ยื่นข้อเสนอเป็นบุคคลธรรมดา ให้ยื่นหนังสือรับรองบัญชีเงินฝากไม่เกิน ๙๐ วัน ก่อนวันยื่นข้อเสนอ โดยให้ยื่นขณะเข้าเสนอราคา และจะต้องแสดงหนังสือรับรองบัญชีเงินฝากที่มีมูลค่าดังกล่าวอีกครั้งหนึ่งในวันลงนามในสัญญา

(๔.๓) กรณีที่ผู้ยื่นข้อเสนอไม่มีมูลค่าสุทธิของกิจการและทุนจดทะเบียน หรือมีแต่ไม่เพียงพอที่จะเข้ายื่นข้อเสนอ ให้ยื่นสำเนาหนังสือรับรองวงเงินสินเชื่อ (สินเชื่อที่ธนาคารภายในประเทศหรือบริษัทเงินทุนหรือบริษัทเงินทุนหลักทรัพย์ที่ได้รับอนุญาตให้ประกอบกิจการเงินทุนเพื่อการพาณิชย์และประกอบธุรกิจค้าประกัน ตามประกาศของธนาคารแห่งประเทศไทย ตามรายชื่อบริษัทเงินทุนที่ธนาคารแห่งประเทศไทยแจ้งเวียนให้ทราบ โดยพิจารณาจากยอดเงินรวมของวงเงินสินเชื่อที่สำนักงานใหญ่รับรองหรือที่สำนักงานสาขารับรอง (กรณีได้รับมอบอำนาจจากสำนักงานใหญ่) ซึ่งออกให้แก่ผู้ยื่นข้อเสนอ นับถึงวันยื่นข้อเสนอไม่เกิน ๙๐ วัน) โดยให้ยื่นขณะเข้าเสนอราคา

(๕) สำเนาใบทะเบียนพาณิชย์ พร้อมรับรองสำเนาถูกต้อง (ถ้ามี)

(๖) สำเนาใบทะเบียนภาษีมูลค่าเพิ่ม พร้อมรับรองสำเนาถูกต้อง (ถ้ามี)



(๓) สำเนาบัตรประจำตัวประชาชน พร้อมรับรองสำเนาถูกต้อง

(๔) สำเนาทะเบียนบ้าน พร้อมรับรองสำเนาถูกต้อง

(๕) บัญชีเอกสารส่วนที่ ๑ ทั้งหมดที่ได้ยื่นพร้อมกับการเสนอราคาทางระบบจัดซื้อจัดจ้างภาครัฐด้วยอิเล็กทรอนิกส์ ตามแบบในข้อ ๑.๗ (๑) โดยไม่ต้องแนบในรูปแบบ PDF File (Portable Document Format)

ทั้งนี้ เมื่อผู้ยื่นข้อเสนอดำเนินการแนบไฟล์เอกสารตามบัญชีเอกสารส่วนที่ ๑ ครบถ้วน ถูกต้องแล้ว ระบบจัดซื้อจัดจ้างภาครัฐด้วยอิเล็กทรอนิกส์จะสร้างบัญชีเอกสารส่วนที่ ๑ ตามแบบในข้อ ๑.๗ (๑) ให้โดยผู้ยื่นข้อเสนอไม่ต้องแนบบัญชีเอกสารส่วนที่ ๑ ดังกล่าวในรูปแบบ PDF File (Portable Document Format)

### ๓.๒ ส่วนที่ ๒ อย่างน้อยต้องมีเอกสารดังต่อไปนี้

(๑) ในกรณีที่ผู้ยื่นข้อเสนอมอบอำนาจให้บุคคลอื่นกระทำการแทนให้แนบหนังสือมอบอำนาจซึ่งติดอากรแสตมป์ตามกฎหมาย โดยมีหลักฐานแสดงตัวตนของผู้มอบอำนาจและผู้รับมอบอำนาจ ทั้งนี้หากผู้รับมอบอำนาจเป็นบุคคลธรรมดาต้องเป็นผู้ที่บรรลุนิติภาวะตามกฎหมายแล้วเท่านั้น

(๒) สำเนาหลักฐานการขึ้นทะเบียนงานก่อสร้าง สาขางานก่อสร้างทาง ไม่น้อยกว่าชั้น ๖ ประเภททั่วไป ไว้กับกรมบัญชีกลาง

(๓) สำเนาใบขึ้นทะเบียนผู้ประกอบการวิสาหกิจขนาดกลางและขนาดย่อม (SMEs) (ถ้ามี)

(๔) บัญชีเอกสารส่วนที่ ๒ ทั้งหมดที่ได้ยื่นพร้อมกับการเสนอราคาทางระบบจัดซื้อจัดจ้างภาครัฐด้วยอิเล็กทรอนิกส์ตามแบบในข้อ ๑.๗ (๒) โดยไม่ต้องแนบในรูปแบบ PDF File (Portable Document Format)

ทั้งนี้ เมื่อผู้ยื่นข้อเสนอดำเนินการแนบไฟล์เอกสารตามบัญชีเอกสารส่วนที่ ๒ ครบถ้วน ถูกต้องแล้ว ระบบจัดซื้อจัดจ้างภาครัฐด้วยอิเล็กทรอนิกส์จะสร้างบัญชีเอกสารส่วนที่ ๒ ตามแบบในข้อ ๑.๗ (๒) ให้โดยผู้ยื่นข้อเสนอไม่ต้องแนบบัญชีเอกสารส่วนที่ ๒ ดังกล่าวในรูปแบบ PDF File (Portable Document Format)

## ๔. การเสนอราคา

๔.๑ ผู้ยื่นข้อเสนอต้องยื่นข้อเสนอ และเสนอราคาทางระบบจัดซื้อจัดจ้างภาครัฐด้วยอิเล็กทรอนิกส์ตามที่กำหนดไว้ในเอกสารประกวดราคาอิเล็กทรอนิกส์นี้ โดยไม่มีเงื่อนไขใดๆ ทั้งสิ้น และจะต้องกรอกข้อความให้ถูกต้องครบถ้วน พร้อมทั้งหลักฐานแสดงตัวตนและทำการยืนยันตัวตนของผู้ยื่นข้อเสนอ โดยไม่ต้องแนบบใบเสนอราคาในรูปแบบ PDF File (Portable Document Format)

๔.๒ ให้ผู้ยื่นข้อเสนอกรอกรายละเอียดการเสนอราคาในใบเสนอราคาตามแนบเอกสารประกวดราคาจ้างก่อสร้างด้วยวิธีประกวดราคาอิเล็กทรอนิกส์ (e-bidding) ข้อ ๑.๒ ให้ครบถ้วน โดยไม่ต้องยื่น ใบแจ้งปริมาณงานและราคาและใบบัญชีรายการก่อสร้าง ในรูปแบบ PDF File (Portable Document Format)

ในการเสนอราคาให้เสนอราคาเป็นเงินบาทและเสนอราคาได้เพียงครั้งเดียวและราคาเดียว โดยเสนอราคารวม หรือราคาต่อหน่วย หรือราคาต่อรายการ ตามเงื่อนไขที่ระบุไว้ท้ายใบเสนอราคาให้ถูกต้อง

ทั้งนี้ ราคารวมที่เสนอจะต้องตรงกันทั้งตัวเลขและตัวหนังสือ ถ้าตัวเลขและตัวหนังสือไม่ตรงกัน ให้ถือตัวหนังสือเป็นสำคัญ โดยคิดราคารวมทั้งสิ้นซึ่งรวมค่าภาษีมูลค่าเพิ่ม ภาษีอากรอื่น และค่าใช้จ่ายทั้งปวงไว้แล้ว

ราคาที่เสนอจะต้องเสนอกำหนดยื่นราคาไม่น้อยกว่า ๒๑๐ วัน ตั้งแต่วันเสนอราคาโดยภายในกำหนดยื่นราคา ผู้ยื่นข้อเสนอต้องรับผิดชอบราคาที่ตนได้เสนอไว้และจะถอนการเสนอราคามีได้

๔.๓ ผู้ยื่นข้อเสนอจะต้องเสนอกำหนดเวลาดำเนินการก่อสร้างแล้วเสร็จไม่เกิน ๑๕๐ วัน นับถัดจากวันลงนามในสัญญาจ้าง หรือวันที่ได้รับหนังสือแจ้งจาก องค์การบริหารส่วนจังหวัดระยอง ให้เริ่มทำงาน

๔.๔ ก่อนเสนอราคา ผู้ยื่นข้อเสนอควรตรวจร่างสัญญา ร่างรายละเอียดขอบเขตของงานทั้งโครงการ (Terms of Reference : TOR) ให้ถี่ถ้วนและเข้าใจเอกสารประกวดราคาจ้างอิเล็กทรอนิกส์ทั้งหมดเสียก่อนที่จะตกลงยื่นข้อเสนอตามเงื่อนไขในเอกสารประกวดราคาจ้างอิเล็กทรอนิกส์

๔.๕ ผู้ยื่นข้อเสนอจะต้องยื่นข้อเสนอและเสนอราคาทางระบบจัดซื้อจัดจ้างภาครัฐ ด้วยอิเล็กทรอนิกส์ในวันที่ ๒๐ กุมภาพันธ์ ๒๕๖๘ ระหว่างเวลา ๐๙.๐๐ น. ถึง ๑๒.๐๐ น. และเวลาในการเสนอราคาให้ถือตามเวลาของระบบจัดซื้อจัดจ้างภาครัฐด้วยอิเล็กทรอนิกส์เป็นเกณฑ์

เมื่อพ้นกำหนดเวลายื่นข้อเสนอและเสนอราคาแล้ว จะไม่รับเอกสารการยื่นข้อเสนอ และการเสนอราคาใดๆ โดยเด็ดขาด

๔.๖ ผู้ยื่นข้อเสนอต้องจัดทำเอกสารสำหรับใช้ในการเสนอราคาในรูปแบบไฟล์เอกสารประเภท PDF File (Portable Document Format) โดยผู้ยื่นข้อเสนอต้องเป็นผู้รับผิดชอบตรวจสอบความครบถ้วนถูกต้อง และชัดเจนของเอกสาร PDF File ก่อนที่จะยืนยันการเสนอราคา แล้วจึงส่งข้อมูล (Upload) เพื่อเป็นการเสนอราคาให้แก่องค์การบริหารส่วนจังหวัดระยอง ผ่านทางระบบจัดซื้อจัดจ้างภาครัฐด้วยอิเล็กทรอนิกส์

๔.๗ คณะกรรมการพิจารณาผลการประกวดราคาอิเล็กทรอนิกส์จะดำเนินการตรวจสอบคุณสมบัติของผู้ยื่นข้อเสนอแต่ละรายว่า เป็นผู้ยื่นข้อเสนอที่มีผลประโยชน์ร่วมกันกับผู้ยื่นเสนอรายอื่นตามข้อ ๑.๖ (๑) หรือไม่ หากปรากฏว่าผู้ยื่นเสนอรายใดเป็นผู้ยื่นข้อเสนอที่มีผลประโยชน์ร่วมกันกับผู้ยื่นเสนอรายอื่น คณะกรรมการฯ จะตัดรายชื่อผู้ยื่นเสนอราคาที่มีผลประโยชน์ร่วมกันนั้นออกจากการเป็นผู้ยื่นข้อเสนอ

หากปรากฏต่อคณะกรรมการพิจารณาผลการประกวดราคาอิเล็กทรอนิกส์ว่า ก่อนหรือในขณะที่มีการพิจารณาข้อเสนอ มีผู้ยื่นเสนอรายใดกระทำการอันเป็นการขัดขวางการแข่งขันอย่างเป็นธรรมตาม ข้อ ๑.๖ (๒) และคณะกรรมการฯ เชื่อว่ามีการกระทำการอันเป็นการขัดขวางการแข่งขันอย่างเป็นธรรม คณะกรรมการฯ จะตัดรายชื่อผู้ยื่นเสนอรายนั้นออกจากการเป็นผู้ยื่นข้อเสนอ และองค์การบริหารส่วนจังหวัดระยอง จะพิจารณาลงโทษผู้ยื่นข้อเสนอดังกล่าวเป็นผู้ทำงาน เว้นแต่ องค์การบริหารส่วนจังหวัดระยอง จะพิจารณาเห็นว่า ผู้ยื่นเสนอรายนั้น มิใช่เป็นผู้ริเริ่มให้มีการกระทำความผิดและได้ให้ความร่วมมือเป็นประโยชน์ต่อการพิจารณาขององค์การบริหารส่วนจังหวัดระยอง

๔.๘ ผู้ยื่นข้อเสนอจะต้องปฏิบัติ ดังนี้

(๑) ปฏิบัติตามเงื่อนไขที่ระบุไว้ในเอกสารประกวดราคาอิเล็กทรอนิกส์

(๒) ราคาที่เสนอจะต้องเป็นราคาที่รวมภาษีมูลค่าเพิ่ม และภาษีอื่นๆ (ถ้ามี) รวมค่าใช้จ่ายทั้งปวงไว้ด้วยแล้ว

(๓) ผู้ยื่นข้อเสนอจะต้องลงทะเบียนเพื่อเข้าสู่กระบวนการเสนอราคา ตามวัน เวลา ที่กำหนด

(๔) ผู้ยื่นข้อเสนอจะถอนการเสนอราคาที่เสนอแล้วไม่ได้

(๕) ผู้ยื่นข้อเสนอต้องศึกษาและทำความเข้าใจในระบบและวิธีการเสนอราคาด้วยวิธีประกวดราคาอิเล็กทรอนิกส์ ของกรมบัญชีกลางที่แสดงไว้ในเว็บไซต์ [www.gprocurement.go.th](http://www.gprocurement.go.th)

(๖) ผู้ยื่นข้อเสนอจะต้องชำระค่าซื้อเอกสารประกวดราคาอิเล็กทรอนิกส์ ในราคาชุดละ ๕๐๐.๐๐ บาท (ห้าร้อยบาทถ้วน) ตั้งแต่วันที่ ๒๑ กุมภาพันธ์ ๒๕๖๘ ถึงวันที่ ๒๗ กุมภาพันธ์ ๒๕๖๘ ผ่านบริการโอนเงินเข้าบัญชีธนาคารกรุงไทยจำกัด (มหาชน) เลขที่บัญชี ๒๑๘๑๐๔๘๙๕๙ ชื่อบัญชีองค์การบริหารส่วนจังหวัดระยอง และส่งหลักฐานการชำระเงินกับธนาคารมาให้ องค์การบริหารส่วนจังหวัดระยอง ตรวจสอบความถูกต้อง โดยส่งไปรษณีย์อิเล็กทรอนิกส์มาที่ [saraban@rayong-pao.go.th](mailto:saraban@rayong-pao.go.th) ตั้งแต่วันที่ ๒๑ กุมภาพันธ์ ๒๕๖๘ ถึงวันที่ ๒๗ กุมภาพันธ์ ๒๕๖๘ โดยการชำระเงินและการส่งหลักฐานการชำระเงินในวันสุดท้าย ให้ดำเนินการภายในเวลา ๑๖.๓๐ น.

หากปรากฏว่า ผู้ยื่นข้อเสนอรายใดดำเนินการเป็นไปตามกรณีหนึ่งกรณีใด ดังต่อไปนี้ ให้ถือว่าผู้ยื่นข้อเสนอรายนั้นไม่มีสิทธิในการยื่นข้อเสนอในการประกวดราคาอิเล็กทรอนิกส์ครั้งนั้น และหน่วยงานของรัฐต้องไม่พิจารณาข้อเสนอของผู้ยื่นข้อเสนอรายดังกล่าว

๑. ไม่ชำระค่าซื้อเอกสารประกวดราคาอิเล็กทรอนิกส์ หรือชำระไม่ครบถ้วน

๒. ชำระค่าซื้อเอกสารประกวดราคาอิเล็กทรอนิกส์ในวันหรือเวลาอื่นนอกเหนือจาก วันและเวลาที่กำหนดในเอกสารประกวดราคาอิเล็กทรอนิกส์ ไม่ว่าจะเป็นการชำระก่อนถึงวันและเวลาที่กำหนด หรือเมื่อพ้นวันและเวลาที่กำหนดแล้ว

๓. ไม่ได้ส่งหลักฐานการชำระเงินตามช่องทางที่กำหนดไว้ในเอกสารประกวดราคาอิเล็กทรอนิกส์มาให้หน่วยงานของรัฐตรวจสอบความถูกต้อง ภายในวันและเวลาที่กำหนดไว้ในเอกสารประกวดราคาอิเล็กทรอนิกส์

๔.๙ คู่สัญญาต้องจัดทำแผนการทำงานมาให้ภายใน ๑๕ วัน นับถัดจากวันลงนามในสัญญา เว้นแต่เป็นกรณีการเช่าหรือกรณีสัญญามีอายุไม่เกิน ๙๐ วัน หรือการซื้อซึ่งสัญญากำหนดส่งงานงวดเดียว หรือการซื้อ การเช่า การจ้าง และการจ้างก่อสร้าง ซึ่งสัญญาหรือบันทึกข้อตกลงเป็นหนังสือที่มีวงเงินไม่เกิน ๕๐๐,๐๐๐ บาท ทั้งนี้ แผนการทำงานดังกล่าวให้ถือเป็นเอกสารส่วนหนึ่งของสัญญา

๔.๑๐ ผู้ยื่นข้อเสนอที่เป็นผู้ชนะการเสนอราคาต้องจัดทำแผนการใช้วัสดุที่ผลิตในประเทศ และแผนการใช้เหล็กที่ผลิตในประเทศ โดยยื่นให้หน่วยงานของรัฐภายใน ๖๐ วัน นับถัดจากวันลงนามในสัญญา เว้นแต่กรณีที่ระยะเวลาดำเนินการตามสัญญาไม่เกิน ๖๐ วัน

## ๕. หลักเกณฑ์และสิทธิในการพิจารณา

๕.๑ การพิจารณาผลการยื่นข้อเสนอประกวดราคาอิเล็กทรอนิกส์ครั้งนี้ องค์การบริหารส่วนจังหวัดระยองจะพิจารณาดัดสินโดยใช้หลักเกณฑ์ ราคา

## ๕.๒ การพิจารณาผู้ชนะการยื่นข้อเสนอ

กรณีใช้หลักเกณฑ์ราคาในการพิจารณาผู้ชนะการยื่นข้อเสนอ องค์การบริหารส่วนจังหวัดระยอง จะพิจารณาจาก ราคารวม

๕.๓ หากผู้ยื่นข้อเสนอรายใดมีคุณสมบัติไม่ถูกต้องตามข้อ ๒ หรือยื่นหลักฐานการยื่นข้อเสนอไม่ถูกต้อง หรือไม่ครบถ้วนตามข้อ ๓ หรือยื่นข้อเสนอไม่ถูกต้องตามข้อ ๔ แล้ว คณะกรรมการพิจารณาผล การประกวดราคาอิเล็กทรอนิกส์จะไม่รับพิจารณาข้อเสนอของผู้ยื่นข้อเสนอรายนั้น เว้นแต่ ผู้ยื่นข้อเสนอรายใดเสนอเอกสารทางเทคนิคหรือรายละเอียดคุณลักษณะเฉพาะของพัสดุที่จะจ้างไม่ครบถ้วน หรือเสนอรายละเอียดแตกต่างไปจากเงื่อนไขที่องค์การบริหารส่วนจังหวัดระยองกำหนดไว้ในประกาศและเอกสารประกวดราคาอิเล็กทรอนิกส์ ในส่วนที่มีสาระสำคัญและความแตกต่างนั้น ไม่มีผลทำให้เกิดการได้เปรียบเสียเปรียบ ต่อผู้ยื่นข้อเสนอรายอื่น หรือเป็นการผิดพลาดเล็กน้อย คณะกรรมการฯ อาจพิจารณาผ่อนปรนการตัดสินคดี ผู้ยื่นข้อเสนอรายนั้น

๕.๔ องค์การบริหารส่วนจังหวัดระยองสงวนสิทธิ์ไม่พิจารณาข้อเสนอของผู้ยื่นข้อเสนอโดย ไม่มีการพ่อนผัน ในกรณีดังต่อไปนี้

(๑) ไม่กรอกชื่อผู้ยื่นข้อเสนอในการเสนอราคาทางระบบจัดซื้อจัดจ้าง ด้วยอิเล็กทรอนิกส์

(๒) เสนอรายละเอียดแตกต่างไปจากเงื่อนไขที่กำหนดในเอกสารประกวดราคาอิเล็กทรอนิกส์ที่เป็นสาระสำคัญ หรือมีผลทำให้เกิดความได้เปรียบเสียเปรียบแก่ผู้ยื่นข้อเสนอรายอื่น

๕.๕ ในการตัดสินการประกวดราคาอิเล็กทรอนิกส์หรือในการทำสัญญา คณะกรรมการพิจารณาผลการประกวดราคาอิเล็กทรอนิกส์หรือองค์การบริหารส่วนจังหวัดระยอง มีสิทธิให้ผู้ยื่นข้อเสนอชี้แจงข้อเท็จจริงเพิ่มเติมได้ องค์การบริหารส่วนจังหวัดระยองมีสิทธิที่จะไม่รับข้อเสนอ ไม่รับราคา หรือไม่ทำสัญญา หากข้อเท็จจริงดังกล่าวไม่เหมาะสมหรือไม่ถูกต้อง

๕.๖ องค์การบริหารส่วนจังหวัดระยองทรงไว้ซึ่งสิทธิที่จะไม่รับราคาต่ำสุด หรือราคาหนึ่งราคาใด หรือราคาที่เสนอทั้งหมดก็ได้ และอาจพิจารณาเลือกจ้างในจำนวน หรือขนาด หรือเฉพาะรายการหนึ่งรายการใด หรืออาจจะยกเลิก การประกวดราคาอิเล็กทรอนิกส์โดยไม่พิจารณาจัดจ้างเลยก็ได้ สุดแต่จะพิจารณา ทั้งนี้เพื่อประโยชน์ของทางราชการเป็นสำคัญ และให้ถือว่า การตัดสินของ องค์การบริหารส่วนจังหวัดระยองเป็นเด็ดขาด ผู้ยื่นข้อเสนอจะเรียกร้องค่าใช้จ่าย หรือค่าเสียหายใดๆ มิได้ รวมทั้ง องค์การบริหารส่วนจังหวัดระยองจะพิจารณายกเลิกการประกวดราคาอิเล็กทรอนิกส์และลงโทษผู้ยื่นข้อเสนอเป็นผู้ทำงาน ไม่ว่าจะเป็นผู้ยื่นข้อเสนอที่ได้รับการคัดเลือกหรือไม่ก็ตาม หากมีเหตุที่เชื่อถือได้ว่ายื่นข้อเสนอกระทำการโดยไม่สุจริต เช่น การเสนอเอกสารอันเป็นเท็จ หรือใช้ชื่อบุคคลธรรมดา หรือนิติบุคคลอื่นมาเสนอราคาแทน เป็นต้น

ในกรณีที่ผู้ยื่นข้อเสนอรายที่เสนอราคาต่ำสุด เสนอราคาต่ำจนคาดหมายได้ว่าไม่อาจดำเนินงานตามเอกสารประกวดราคาอิเล็กทรอนิกส์ได้ คณะกรรมการพิจารณาผลการประกวดราคาอิเล็กทรอนิกส์หรือองค์การบริหารส่วนจังหวัดระยอง จะให้ผู้ยื่นข้อเสนอชี้แจงและแสดงหลักฐานที่ทำให้เชื่อได้ว่า ผู้ยื่นข้อเสนอสามารถดำเนินงานตามเอกสารประกวดราคาอิเล็กทรอนิกส์ให้เสร็จสมบูรณ์ หากคำชี้แจงไม่เป็นที่รับฟังได้ องค์การ

บริหารส่วนจังหวัดระยอง มีสิทธิที่จะไม่รับข้อเสนอหรือไม่รับราคาของผู้ยื่นข้อเสนอรายนั้น ทั้งนี้ ผู้ยื่นข้อเสนอดังกล่าวไม่มีสิทธิเรียกร้องค่าใช้จ่ายหรือค่าเสียหายใดๆ จากองค์การบริหารส่วนจังหวัดระยอง

๕.๗ ก่อนลงนามในสัญญา องค์การบริหารส่วนจังหวัดระยอง อาจประกาศยกเลิกการประกวดราคาอิเล็กทรอนิกส์ หากปรากฏว่ามีการกระทำที่เข้าลักษณะผู้ยื่นข้อเสนอที่ชนะการประกวดราคาหรือที่ได้รับการคัดเลือกมีผลประโยชน์ร่วมกัน หรือมีส่วนได้เสียกับผู้ยื่นข้อเสนอรายอื่น หรือขัดขวางการแข่งขันอย่างเป็นธรรม หรือสมยอมกันกับผู้ยื่นข้อเสนอรายอื่น หรือเจ้าหน้าที่ในการเสนอราคา หรือสื่อว่ากระทำการทุจริตอื่นใดในการเสนอราคา

๕.๘ หากผู้ยื่นข้อเสนอซึ่งเป็นผู้ประกอบการ SMEs เสนอราคาสูงกว่าราคาต่ำสุดของผู้ยื่นข้อเสนอรายอื่นที่ไม่เกินร้อยละ ๑๐ ให้หน่วยงานของรัฐจัดซื้อจัดจ้างกับผู้ประกอบการ SMEs ดังกล่าว โดยจัดเรียงลำดับผู้ยื่นข้อเสนอซึ่งเป็นผู้ประกอบการ SMEs ซึ่งเสนอราคาสูงกว่าราคาต่ำสุดของผู้ยื่นข้อเสนอรายอื่นไม่เกินร้อยละ ๑๐ ที่จะเรียกมาทำสัญญาไม่เกิน ๓ ราย

ผู้ยื่นข้อเสนอที่เป็นกิจการร่วมค้าที่จะได้สิทธิตามวรรคหนึ่ง ผู้เข้าร่วมค้าทุกรายจะต้องเป็นผู้ประกอบการ SMEs

ทั้งนี้ ผู้ประกอบการ SMEs ที่จะได้แต้มต่อด้านราคาตามวรรคหนึ่ง จะต้องมีวงเงินสัญญาสะสมตามปีปฏิทินรวมกับราคาที่เสนอในครั้งนั้นแล้ว มีมูลค่ารวมกันไม่เกินมูลค่าของรายได้ตามขนาดที่ขึ้นทะเบียนไว้กับ สสว.

๕.๙ หากผู้ยื่นข้อเสนอซึ่งมิใช่ผู้ประกอบการ SMEs แต่เป็นบุคคลธรรมดาที่ถือสัญชาติไทย หรือนิติบุคคลที่จัดตั้งขึ้นตามกฎหมายไทยเสนอราคาสูงกว่าราคาต่ำสุดของผู้ยื่นข้อเสนอซึ่งเป็นผู้ประกอบการ SMEs ที่มีได้ถือสัญชาติไทยหรือนิติบุคคลที่จัดตั้งขึ้นตามกฎหมายของต่างประเทศไม่เกินร้อยละ ๓ ให้จัดซื้อจัดจ้างกับบุคคลธรรมดาที่ถือสัญชาติไทยหรือนิติบุคคลที่จัดตั้งขึ้นตามกฎหมายไทยดังกล่าว

ผู้ยื่นข้อเสนอที่เป็นกิจการร่วมค้าที่จะได้สิทธิตามวรรคหนึ่ง ผู้เข้าร่วมค้าทุกรายจะต้องเป็นบุคคลธรรมดาที่ถือสัญชาติไทยหรือนิติบุคคลที่จัดตั้งขึ้นตามกฎหมายไทย

## ๖. การทำสัญญาจ้างก่อสร้าง

ผู้ชนะการประกวดราคาอิเล็กทรอนิกส์จะต้องทำสัญญาจ้างตามแบบสัญญา ดังระบุในข้อ ๑.๓ หรือทำข้อตกลงเป็นหนังสือกับองค์การบริหารส่วนจังหวัดระยอง ภายใน ๗ วัน นับถัดจากวันที่ได้รับแจ้ง และจะต้องวางหลักประกันสัญญาเป็นจำนวนเงินเท่ากับร้อยละ ๕ ของราคาค่าจ้างที่ประกวดราคาอิเล็กทรอนิกส์ ให้องค์การบริหารส่วนจังหวัดระยองยึดถือไว้ในขณะทำสัญญาโดยใช้หลักประกันอย่างหนึ่งอย่างใด ดังต่อไปนี้

๖.๑ เงินสด

๖.๒ เช็คหรือตราฟัฟที่ธนาคารเซ็นสั่งจ่าย ซึ่งเป็นเช็คหรือตราฟัฟลงวันที่ที่ใช้เช็คหรือตราฟัฟนั้น ชำระต่อเจ้าหน้าที่ในวันทำสัญญา หรือก่อนวันนั้นไม่เกิน ๓ วันทำการ

๖.๓ หนังสือค้ำประกันของธนาคารภายในประเทศ ตามตัวอย่างที่คณะกรรมการนโยบายกำหนด ดังระบุในข้อ ๑.๔ (๒) หรือจะเป็นหนังสือค้ำประกันอิเล็กทรอนิกส์ตามวิธีการที่กรมบัญชีกลางกำหนด

๖.๔ หนังสือคำประกันของบริษัทเงินทุน หรือบริษัทเงินทุนหลักทรัพย์ที่ได้รับอนุญาตให้ประกอบกิจการเงินทุนเพื่อการพาณิชย์และประกอบธุรกิจค้าประกันตามประกาศของธนาคารแห่งประเทศไทย ตามรายชื่อบริษัทเงินทุนที่ธนาคารแห่งประเทศไทยแจ้งเวียนให้ทราบ โดยอนุโลมให้ใช้ตามตัวอย่างหนังสือคำประกันของธนาคารที่คณะกรรมการนโยบายกำหนด ดังระบุในข้อ ๑.๔ (๒)

#### ๖.๕ พันธบัตรรัฐบาลไทย

หลักประกันนี้จะคืนให้ โดยไม่มีดอกเบี้ยภายใน ๑๕ วันนับถัดจากวันที่ผู้ชนะการประกวดราคาอิเล็กทรอนิกส์ (ผู้รับจ้าง) พ้นจากข้อผูกพันตามสัญญาจ้างแล้ว

### ๗. ค่าจ้างและการจ่ายเงิน

องค์การบริหารส่วนจังหวัดระยอง จะจ่ายค่าจ้างซึ่งได้รวมภาษีมูลค่าเพิ่มตลอดจนภาษีอากรอื่น ๆ และค่าใช้จ่ายทั้งปวงด้วยแล้วโดยถือราคาเหมารวมเป็นเกณฑ์และกำหนดการจ่ายเงินเป็นจำนวน ๒ งวด ดังนี้

งวดที่ ๑ เป็นจำนวนเงินในอัตราร้อยละ ๔๕ ของค่าจ้าง เมื่อผู้รับจ้างปฏิบัติงานขุดรื้อพื้นทางเดิมเกรดแต่งบดอัด แน่นแล้วเสร็จ, งานลงดินถมพร้อมบดอัดแน่นแล้วเสร็จ, งานลูกรังพร้อมบดอัดแน่นแล้วเสร็จ, งานประกอบ แบบพร้อมเหล็กเสริมรอยต่อ, งานลงทรายรองพื้นทาง, งานวางตะแกรงเหล็กและเทคอนกรีตพร้อมบ่มผิว คอนกรีตได้พื้นที่ผิวจราจรจำนวนไม่น้อยกว่า ๒,๓๕๕ ตารางเมตร พร้อมผลทดสอบความเรียบที่ผิวทาง (Surface Tolerance) ด้วยเครื่องมือวัดความเรียบของผิวทางชนิดรถเข็น (Walking profiler) และจะต้องมีค่าดัชนีความขรุขระสากล (International Roughness Index, IRI) กรณีผิวจราจรคอนกรีตต้องไม่เกิน ๓.๕ m/km และคณะกรรมการตรวจรับพัสดุได้ทำการตรวจรับงานเป็นที่เรียบร้อยแล้ว ให้แล้วเสร็จภายใน ๙๐ วัน นับแต่เริ่มสัญญา

งวดที่ ๒ (งวดสุดท้าย) เป็นจำนวนเงินในอัตราร้อยละ ๕๕ ของค่าจ้าง เมื่อผู้รับจ้างปฏิบัติงานประกอบแบบพร้อมเหล็ก เสริมรอยต่อแล้วเสร็จ, งานลงทรายรองพื้นทางแล้วเสร็จ, งานวางตะแกรงเหล็กและเทคอนกรีตพร้อมบ่มผิว คอนกรีตถนน ค.ส.ล.ในส่วนที่เหลือทั้งหมดแล้วเสร็จ, พร้อมผลทดสอบความเรียบที่ผิวทาง (Surface Tolerance) ด้วยเครื่องมือวัดความเรียบของผิวทางชนิดรถเข็น (Walking profiler) และจะต้องมีค่าดัชนีความขรุขระสากล (International Roughness Index, IRI) กรณีผิวจราจรคอนกรีตต้องไม่เกิน ๓.๕ m/km, งานอุดรอยต่อถนน ค.ส.ล.แล้วเสร็จ, งานติดตั้งป้ายจราจรแล้วเสร็จ งานตีเส้นจราจรแล้วเสร็จ, งานติดตั้งป้าย โครงการ แบบ ก. และงานอื่น ๆ ตามแบบรูปรายการก่อสร้างและสัญญาแล้วเสร็จทั้งหมดตามรูปแบบรายการและสัญญา ให้แล้วเสร็จเรียบร้อยตามสัญญาหรือข้อตกลงจ้างเป็นหนังสือ รวมทั้งทำสถานที่ก่อสร้างให้สะอาดเรียบร้อย และตรวจรับเป็นที่เรียบร้อย ภายใน ๑๕๐ วัน นับแต่เริ่มสัญญา

### ๘. อัตราค่าปรับ

ค่าปรับตามสัญญาจ้างแนบท้ายเอกสารประกวดราคาอิเล็กทรอนิกส์นี้ หรือข้อตกลงจ้างเป็นหนังสือจะกำหนด ดังนี้

๘.๑ กรณีที่ผู้รับจ้างนำงานที่รับจ้างไปจ้างช่วงให้ผู้อื่นทำอีกทอดหนึ่งโดยไม่ได้รับอนุญาตจากองค์การบริหารส่วนจังหวัดระยอง จะกำหนดค่าปรับสำหรับการฝ่าฝืนดังกล่าวเป็นจำนวนร้อยละ ๑๐.๐๐ ของวงเงินของงานจ้างช่วงนั้น

๘.๒ กรณีที่ผู้รับจ้างปฏิบัติผิดสัญญาจ้างก่อสร้าง นอกเหนือจากข้อ ๘.๑ จะกำหนดค่าปรับเป็นรายวันเป็นจำนวนเงินตายตัวในอัตราร้อยละ ๐.๒๕ ของราคางานจ้าง

#### ๙. การรับประกันความชำรุดบกพร่อง

ผู้ชนะการประกวดราคาอิเล็กทรอนิกส์ซึ่งได้ทำสัญญาจ้าง ตามแบบ ดังระบุในข้อ ๑.๓ หรือข้อตกลงจ้างเป็นหนังสือแล้วแต่กรณี จะต้องรับประกันความชำรุดบกพร่องของงานจ้างที่เกิดขึ้นภายในระยะเวลา ไม่น้อยกว่า ๒ ปี นับถัดจากวันที่องค์การบริหารส่วนจังหวัดระยองได้รับมอบงาน โดยต้องรับจัดการซ่อมแซมแก้ไขให้ใช้งานได้ดังเดิมภายใน ๗ วัน นับถัดจากวันที่ได้รับแจ้งความชำรุดบกพร่อง

#### ๑๐. ข้อสงวนสิทธิในการยื่นข้อเสนอละอื่น ๆ

๑๐.๑ เงินค่าจ้างสำหรับงานจ้างครั้งนี้ ได้มาจากเงินงบประมาณประจำปี พ.ศ. ๒๕๖๘

การลงนามในสัญญาจะกระทำต่อเมื่อ องค์การบริหารส่วนจังหวัดระยองได้รับอนุมัติเงิน ค่าก่อสร้างจากเงินงบประมาณประจำปี พ.ศ. ๒๕๖๘

๑๐.๒ เมื่อองค์การบริหารส่วนจังหวัดระยองได้คัดเลือกผู้ยื่นข้อเสนอรายใดให้เป็นผู้รับจ้าง และได้ตกลงจ้าง ตามการประกวดราคาอิเล็กทรอนิกส์แล้ว ถ้าผู้รับจ้างจะต้องส่งหรือนำสิ่งของมาเพื่องานจ้างดังกล่าว เข้ามาจากต่างประเทศ และของนั้นต้องนำเข้ามาโดยทางเรือในเส้นทางที่มีเรือไทยเดินอยู่ และสามารถให้บริการรับขนได้ตามที่รัฐมนตรีว่าการกระทรวงคมนาคมประกาศกำหนด ผู้ยื่นข้อเสนอซึ่งเป็นผู้รับจ้างจะต้องปฏิบัติตามกฎหมายว่าด้วยการส่งเสริมการพาณิชย์ ดังนี้

(๑) แจ้งการส่งหรือนำสิ่งของดังกล่าวเข้ามาจากต่างประเทศต่อกรมเจ้าท่า ภายใน ๗ วัน นับตั้งแต่วันที่ผู้รับจ้างส่งหรือซื้อของจากต่างประเทศ เว้นแต่เป็นของที่รัฐมนตรีว่าการกระทรวงคมนาคมประกาศยกเว้นให้บรรทุกโดยเรืออื่นได้

(๒) จัดการให้สิ่งของดังกล่าวบรรทุกโดยเรือไทย หรือเรือที่มีสิทธิเช่นเดียวกับเรือไทย จากต่างประเทศมายังประเทศไทย เว้นแต่จะได้รับอนุญาตจากกรมเจ้าท่า ให้บรรทุกสิ่งของนั้น โดยเรืออื่น ที่มีใช่เรือไทย ซึ่งจะต้องได้รับอนุญาตเช่นนั้นก่อนบรรทุกของลงเรืออื่น หรือเป็นของที่รัฐมนตรีว่าการกระทรวงคมนาคมประกาศยกเว้นให้บรรทุกโดยเรืออื่น

(๓) ในกรณีที่มิปฏิบัติตาม (๑) หรือ (๒) ผู้รับจ้างจะต้องรับผิดชอบตามกฎหมายว่าด้วยการส่งเสริมการพาณิชย์

๑๐.๓ ผู้ยื่นข้อเสนอซึ่งองค์การบริหารส่วนจังหวัดระยองได้คัดเลือกแล้ว ไม่ไปทำสัญญาหรือข้อตกลงจ้างเป็นหนังสือภายในเวลาที่กำหนดดังระบุไว้ในข้อ ๖ องค์การบริหารส่วนจังหวัดระยองจะริบหลักประกันการยื่นข้อเสนอ หรือเรียกมัดจำจากผู้ออกหนังสือค้ำประกัน การยื่นข้อเสนอทันที และอาจพิจารณาเรียกมัดจำให้ชดเชยความเสียหายอื่น (ถ้ามี) รวมทั้งจะพิจารณาให้เป็นผู้ทำงาน ตามระเบียบกระทรวงการคลังว่าด้วยการจัดซื้อจัดจ้างและการบริหารพัสดุภาครัฐ

๑๐.๔ องค์การบริหารส่วนจังหวัดระยองสงวนสิทธิ์ที่จะแก้ไขเพิ่มเติมเงื่อนไข หรือข้อกำหนดในแบบสัญญาหรือข้อตกลงจ้างเป็นหนังสือให้เป็นไปตามความเห็นของสำนักงานอัยการสูงสุด (ถ้ามี)

๑๐.๕ ในกรณีที่เอกสารแนบท้ายเอกสารประกวดราคาอิเล็กทรอนิกส์ มีความขัดหรือแย้งกัน ผู้ยื่นข้อเสนอจะต้องปฏิบัติตามคำวินิจฉัยขององค์การบริหารส่วนจังหวัดระยอง คำวินิจฉัยดังกล่าวให้ถือเป็นที่สุด และ ผู้ยื่นข้อเสนอไม่มีสิทธิเรียกร้องค่าใช้จ่ายใดๆ เพิ่มเติม

๑๐.๖ องค์การบริหารส่วนจังหวัดระยอง อาจประกาศยกเลิกการจัดจ้างในกรณีต่อไปนี้ได้ โดยที่ผู้ยื่นข้อเสนอจะเรียกร้องค่าเสียหายใดๆ จากองค์การบริหารส่วนจังหวัดระยองไม่ได้

(๑) องค์การบริหารส่วนจังหวัดระยองไม่ได้รับการจัดสรรเงินที่จะใช้ในการจัดจ้างหรือ ได้รับจัดสรรแต่ไม่เพียงพอที่จะทำการจัดจ้างครั้งนี้ต่อไป

(๒) มีการกระทำที่เข้าลักษณะผู้ยื่นข้อเสนอที่ชนะการจัดจ้างหรือที่ได้รับการคัดเลือกมีผลประโยชน์ร่วมกัน หรือมีส่วนได้เสียกับผู้ยื่นข้อเสนอรายอื่น หรือขัดขวางการแข่งขันอย่างเป็นธรรมหรือสมยอมกันกับผู้ยื่นข้อเสนอรายอื่น หรือเจ้าหน้าที่ในการเสนอราคา หรือสื่อว่ากระทำการทุจริตอื่นใดในการเสนอราคา

(๓) การทำการจัดจ้างครั้งนี้ต่อไปอาจก่อให้เกิดความเสียหายแก่องค์การบริหารส่วนจังหวัดระยอง หรือกระทบต่อประโยชน์สาธารณะ

(๔) กรณีอื่นในทำนองเดียวกับ (๑) (๒) หรือ (๓) ตามที่กำหนดในกฎกระทรวงซึ่งออกตามความในกฎหมายว่าด้วยการจัดซื้อจัดจ้างและการบริหารพัสดุภาครัฐ

#### ๑๑. การปรับราคาค่างานก่อสร้าง

การปรับราคาค่างานก่อสร้างตามสูตรการปรับราคาดังระบุในข้อ ๑.๕ จะนำมาใช้ในกรณีที่ ค่างานก่อสร้างลดลงหรือเพิ่มขึ้น โดยวิธีการต่อไปนี้

ตามเงื่อนไข หลักเกณฑ์ สูตรและวิธีคำนวณที่ใช้กับสัญญาแบบปรับราคาได้ตามมติคณะรัฐมนตรี เมื่อวันที่ ๒๒ สิงหาคม ๒๕๓๒ เรื่อง การพิจารณาช่วยเหลือผู้ประกอบการอาชีพงานก่อสร้าง ตามหนังสือสำนักเลขาธิการคณะรัฐมนตรี ที่ นร ๐๒๐๓/ว ๑๐๙ ลงวันที่ ๒๔ สิงหาคม ๒๕๓๒

สูตรการปรับราคา (สูตรค่า K) จะต้องคงที่ที่ระดับที่กำหนดไว้ในวันแล้วเสร็จตามที่กำหนดไว้ในสัญญา หรือภายในระยะเวลาที่องค์การบริหารส่วนจังหวัดระยองได้ขยายออกไป โดยจะใช้สูตรของทางราชการที่ได้ระบุในข้อ ๑.๕

#### ๑๒. มาตรฐานฝีมือช่าง

เมื่อองค์การบริหารส่วนจังหวัดระยองได้คัดเลือกผู้ยื่นข้อเสนอรายใดให้เป็นผู้รับจ้างและได้ตกลงจ้างก่อสร้าง ตามประกาศนี้แล้วผู้ยื่นข้อเสนอจะต้องตกลงว่าในการปฏิบัติงานก่อสร้างดังกล่าว ผู้ยื่นข้อเสนอจะต้องมี และ ใช้ผู้ผ่านการทดสอบมาตรฐานฝีมือช่างหรือผู้ผ่านการทดสอบมาตรฐานฝีมือช่างจาก สถาบันที่ทางราชการเชื่อถือ หรือผู้มีวุฒิปริญญา ปวช. ปวส. และ ปวท.หรือเทียบเท่าจากสถาบันการศึกษาที่ ก.พ. รับรองให้เข้ารับราชการได้ ในอัตราไม่ต่ำกว่าร้อยละ ๑๐ ของแต่ละสาขาช่างแต่จะต้องมีจำนวนช่างอย่างน้อย ๑ คน ในแต่ละสาขาช่าง ดังต่อไปนี้

##### ๑๒.๑ วิศวกรรมโยธา

#### ๑๓. การปฏิบัติตามกฎหมายและระเบียบ


ในระหว่างระยะเวลาการก่อสร้าง ผู้ยื่นข้อเสนอที่ได้รับการคัดเลือกให้เป็นผู้รับจ้างต้องปฏิบัติตามหลักเกณฑ์ที่กฎหมายและระเบียบได้กำหนดไว้โดยเคร่งครัด



๑๔. การประเมินผลการปฏิบัติงานของผู้ประกอบการ

องค์การบริหารส่วนจังหวัดระยอง สามารถนำผลการปฏิบัติงานแล้วเสร็จตามสัญญาของผู้ยื่นข้อเสนอที่ได้รับการคัดเลือกให้ เป็นผู้รับจ้างเพื่อนำมาประเมินผลการปฏิบัติงานของผู้ประกอบการ

ทั้งนี้ หากผู้ยื่นข้อเสนอที่ได้รับการคัดเลือกไม่ผ่านเกณฑ์ที่กำหนดจะถูกกระทำการยื่นข้อเสนอหรือทำสัญญากับองค์การบริหารส่วนจังหวัดระยอง ไว้ชั่วคราว

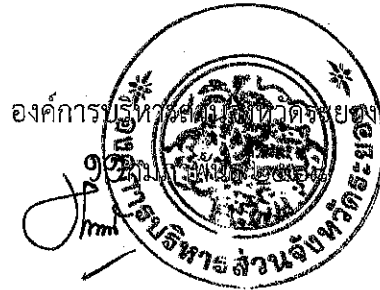

## ตารางแสดงวงเงินงบประมาณที่ได้รับจัดสรรและราคากลางในงานจ้างก่อสร้าง

### 1. ชื่อโครงการ

ประกวดราคาจ้างก่อสร้างโครงการก่อสร้างถนนคอนกรีตเสริมเหล็กสายมาบตรอด - ชากทอน เทศบาลตำบลชากบก  
อำเภอบ้านค่าย มีความคาบเกี่ยวต่อเนื่องกับ หมู่ที่ ๕ ตำบลนาตาขวัญ อำเภอมือเืองระยอง จังหวัดระยอง

2. ด้วยวิธีประกวดราคาอิเล็กทรอนิกส์ (e-bidding) / โครงการก่อสร้างถนนคอนกรีตเสริมเหล็กสายมาบตรอด - ชากทอน  
หน่วยงานเจ้าของโครงการ องค์การบริหารส่วนจังหวัดระยอง / องค์การบริหารส่วนจังหวัดระยอง  
เทศบาลตำบลชากบก อำเภอบ้านค่าย มีความคาบเกี่ยวต่อเนื่องกับ หมู่ที่ ๕ ตำบลนาตาขวัญ อำเภอมือเืองระยอง จังหวัดระยอง
3. วงเงินงบประมาณที่ได้รับจัดสรร 5,000,000.00 บาท

### 4. ลักษณะงาน

โดยสังเขป ขนาดผิวจราจรกว้าง 6 เมตร ยาว 785 เมตร หนา 0.20 เมตร หรือมีพื้นที่ผิวจราจรจำนวนไม่น้อยกว่า 4,710 ตารางเมตร ไม่มีไหล่ทาง (ตามแบบ ออจเรย.)

5. ราคากลางคำนวณ ณ วันที่ ๑๓ มี.ค. ๒๕๖๘ เป็นเงิน 4,773,822.42 บาท

### 6. บัญชีประมาณการราคากลาง

6.1 แบบสรุปราคากลางงานทางสะพานและท่อเหลี่ยม

### 7. รายชื่อคณะกรรมการกำหนดราคากลาง

- 7.1 บุญชัย เอี่ยมตระกูล ประธานกรรมการกำหนดราคากลาง หัวหน้าฝ่ายสำรวจและออกแบบ
- 7.2 ปาลชาติ ปริชาลัย กรรมการกำหนดราคากลาง สถาปนิกปฏิบัติการ
- 7.3 ศัลสนีย์ เอี่ยมตระกูล กรรมการกำหนดราคากลาง วิศวกรโยธาชำนาญการ

ศัลสนีย์ เอี่ยมตระกูล

07 มกราคม 2568 09:03:41



## การแบ่งงวดงานก่อสร้าง

โครงการก่อสร้างถนนคอนกรีตเสริมเหล็กสายมาบตาบอด - ซากท่อน เทศบาลตำบลซากบก อำเภอบ้านค่าย มีความคาบเกี่ยวต่อเนื่องกับ หมู่ที่ ๕ ตำบลนาตาขวัญ อำเภอเมืองระยอง จังหวัดระยอง

ระยะเวลาดำเนินการ ๑๕๐ วัน

### งวดที่ ๑

ผู้ว่าจ้างจะจ่ายเงินร้อยละ ๕๕ ของค่าจ้าง เมื่อผู้รับจ้างปฏิบัติงานขุดรื้อพื้นทางเดิมเกรดแต่งบดอัดแน่นแล้วเสร็จ, งานลงดินถมพร้อมบดอัดแน่นแล้วเสร็จ, งานลูกรังพร้อมบดอัดแน่นแล้วเสร็จ, งานประกอบแบบพร้อมเหล็กเสริมรอยต่อ, งานลงทรายรองพื้นทาง, งานวางตะแกรงเหล็กและเทคอนกรีตพร้อมบ่มผิวคอนกรีตได้พื้นที่ผิวจราจรจำนวนไม่น้อยกว่า ๒,๓๕๕ ตารางเมตร พร้อมผลทดสอบความเรียบที่ผิวทาง (Surface Tolerance) ด้วยเครื่องมือวัดความเรียบของผิวทางชนิดรถเข็น (Walking profiler) และจะต้องมีค่าดัชนีความขรุขระสากล (International Roughness Index ,IRI) กรณีผิวจราจรคอนกรีตต้องไม่เกิน ๓.๕ m/km และคณะกรรมการตรวจรับพัสดุได้ทำการตรวจรับงานเป็นที่เรียบร้อยแล้ว ภายใน ๙๐ วัน นับแต่เริ่มสัญญาจ้าง

### งวดที่ ๒ (งวดสุดท้าย)

ผู้ว่าจ้างจะจ่ายเงินร้อยละ ๕๕ ของค่าจ้าง เมื่อผู้รับจ้างปฏิบัติงานประกอบแบบพร้อมเหล็กเสริมรอยต่อแล้วเสร็จ, งานลงทรายรองพื้นทางแล้วเสร็จ, งานวางตะแกรงเหล็กและเทคอนกรีตพร้อมบ่มผิวคอนกรีตถนน ค.ส.ล.ในส่วนที่เหลือทั้งหมดแล้วเสร็จ, พร้อมผลทดสอบความเรียบที่ผิวทาง (Surface Tolerance) ด้วยเครื่องมือวัดความเรียบของผิวทางชนิดรถเข็น (Walking profiler) และจะต้องมีค่าดัชนีความขรุขระสากล (International Roughness Index ,IRI) กรณีผิวจราจรคอนกรีตต้องไม่เกิน ๓.๕ m/km, งานอุดรอยต่อถนน ค.ส.ล.แล้วเสร็จ, งานติดตั้งป้ายจราจรแล้วเสร็จ งานตีเส้นจราจรแล้วเสร็จ, งานติดตั้งป้ายโครงการ แบบ ก. และงานอื่นๆ ตามแบบรูปรายการงานก่อสร้างและสัญญาแล้วเสร็จทั้งหมดตามรูปแบบรายการและสัญญา ภายใน ๑๕๐ วัน นับแต่เริ่มสัญญาจ้าง

### มาตรฐานฝีมือช่าง วิศวกรโยธา

#### หมายเหตุ

๑. อัตราค่าปรับโครงการนี้ร้อยละ ๐.๒๕ ต่อวัน เนื่องจากมีผลกระทบต่อการจราจร
๒. ระยะเวลาของการประกันความชำรุดบกพร่องตามสัญญา ๒ ปี
๓. ให้ผู้รับจ้างต้องเสนอแผนงานให้ผู้ว่าจ้างอนุมัติภายในกำหนด ๑๕ วัน นับถัดจากวันลงนาม

ในสัญญา

๔. ผู้ประกอบการที่มีสิทธิเป็นผู้ยื่นข้อเสนอต่อหน่วยงานของรัฐ สาขางานก่อสร้างทางต้องขึ้นทะเบียนชั้นผู้ประกอบการไม่ต่ำกว่าชั้น ๖ ตามประกาศคณะกรรมการราคากลางและขึ้นทะเบียนผู้ประกอบการ เรื่อง หลักเกณฑ์ วิธีการ และเงื่อนไขในการขึ้นทะเบียน ผู้ประกอบการงานก่อสร้างที่มีสิทธิเป็นผู้ยื่นข้อเสนอต่อหน่วยงานรัฐ ลงวันที่ ๑๗ พฤศจิกายน ๒๕๖๐

(นายบุญชัย เอี่ยมตระกูล)

หัวหน้าฝ่ายสำรวจและออกแบบ

ประธานกรรมการกำหนดราคากลาง






โครงการ : ประกวดราคาก่อสร้างโครงการก่อสร้างถนนคอนกรีตเสริมเหล็กสายมาบตรอด - ชากพอน เทศบาลตำบลชากบก อำเภอบ้านค่าย มีความเกี่ยวข้องกับ หมู่ที่ ๕ ตำบลนาตาขวัญ อำเภอมะนัง

แบบสรุปข้อมูลวัสดุและค่าดำเนินการ  
งานก่อสร้างทาง สะพาน และท่อเหลี่ยม

|                            |  |   |       |
|----------------------------|--|---|-------|
| โครงการ/งานก่อสร้าง        |  | ประกวดราคาจ้างก่อสร้างโครงการก่อสร้างถนนคอนกรีตเสริมเหล็กสายมาบตรอด - ชากพอน เทศบาลตำบลชากบก อำเภอบ้านค่าย มีความเกี่ยวข้องกับ หมู่ที่ ๕ ตำบลนาตาขวัญ อำเภอมะนัง |       |
| สาย                        |  | สายมาบตรอด-ชากพอน   |       |
| ตอน                        |  | 1   |       |
| อยู่ในท้องที่จังหวัด       |  | ระยอง   |       |
| อัตราดอกเบี้ยเงินกู้ (MLR) |  | 7.00%   | 0.00% |
| เงินประกันผลงาน            |  | 0.00%   | 7.00% |

| ที่ | รายการ                                                                                   | หน่วย | ค่าวัสดุ<br>(บาท) | ระยะขนส่ง<br>(กม.) | ค่าขนส่ง<br>(บาท) | ค่าขนส่ง<br>(บาท) | ค่าตัด/<br>ตัดเหล็ก<br>(บาท) | รวม<br>(บาท) | วันที่ที่กระทรวง<br>พาณิชย์ประกาศ<br>ล่าสุด | แหล่งที่มา |
|-----|------------------------------------------------------------------------------------------|-------|-------------------|--------------------|-------------------|-------------------|------------------------------|--------------|---------------------------------------------|------------|
| 6   | ตะแกรงเหล็กเส้นกลมผิวเรียบชนิดสี่เหลี่ยม<br>จัดรีเสถียร 6.0 มม. ขนาดตาราง 0.20x0.20 เมตร | ตร.ม. | 70.00             | 0.00               | 0.00              | 0.00              | 0.00                         | 70.00        | ร.ค. 2567                                   |            |
| 7   | เหล็กเส้นกลมผิวเรียบ SR.24 (มอก.) ขนาดเส้น<br>ผ่านศูนย์กลาง 25 มม. ยาว 10 เมตร           | ตัน   | 31,915.89         | 12.00              | 32.06             | 0.00              | 0.00                         | 31,947.95    | ก.ย. 2567                                   |            |
| 8   | เหล็กเส้นกลมผิวเรียบ SR.24 (มอก.) ขนาดเส้น<br>ผ่านศูนย์กลาง 19 มม. ยาว 10 เมตร           | ตัน   | 31,915.89         | 12.00              | 32.06             | 0.00              | 0.00                         | 31,947.95    | ก.ย. 2567                                   |            |
| 9   | เหล็กเส้นกลมผิวเรียบ SD 40 (มอก.)                                                        | ตัน   | 18,912.29         | 12.00              | 32.06             | 0.00              | 0.00                         | 18,944.35    | พ.ย. 2567                                   |            |

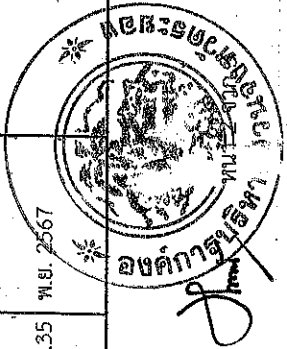

โครงการ : ประกวดราคาก่อสร้างโครงการก่อสร้างถนนคอนกรีตเสริมเหล็กสายเวบตรารอด - ชากทอน เทศบาลตำบลชากบก อำเภอปานคาย มีความเกี่ยวข้องกับ หน้าที่ ๕ ตำบลนาตาขวัญ อำเภอเมืองระยอง

## แบบสรุปข้อมูลวัสดุและค่าดำเนินการ

## งานก่อสร้างทาง สะพาน และท่อเหลี่ยม

โครงการราคาก่อสร้างโครงการก่อสร้างถนนคอนกรีตเสริมเหล็กสายเวบตรารอด - ชากทอน เทศบาลตำบลชากบก อำเภอปานคาย มีความเกี่ยวข้องกับ หน้าที่ ๕ ตำบลนาตาขวัญ อำเภอเมืองระยอง ด้วยวิธีประกวดราคาอิเล็กทรอนิกส์ (e-bidding) / โครงการก่อสร้างถนนคอนกรีตเสริมเหล็กสายเวบตรารอด - ชากทอน เทศบาลตำบลชากบก

สาย สายเวบตรารอด-ชากทอน อำเภอปานคาย มีความเกี่ยวข้องกับ หน้าที่ ๕ ตำบลนาตาขวัญ อำเภอเมืองระยอง จังหวัดระยอง

ตอน 1

| อยู่ในท้องที่จังหวัด       | ระยะของ | เขตปกครอง | ปกติ            | ราคาน้ำมันโสด | 32.94 | บาท/ลิตร |
|----------------------------|---------|-----------|-----------------|---------------|-------|----------|
| อัตราดอกเบี้ยเงินกู้ (MLR) |         | 7.00%     | เงินลงทุนจาย    |               |       | 0.00%    |
| เงินประกันผลงานหัก         |         | 0.00%     | ภาษีมูลค่าเพิ่ม |               |       | 7.00%    |

| ที่ | รายการ                                                           | หน่วย     | ค่าวัสดุ (บาท) | ระยะขนส่ง (กม.) | ค่าขนส่ง (บาท) | ค่าขนส่ง (บาท) | ค่าตัด/ตัดเหล็ก (บาท) | รวม (บาท) | วันที่ที่กระทำการพาณิชย์ประกาศ | แหล่งที่มา |
|-----|------------------------------------------------------------------|-----------|----------------|-----------------|----------------|----------------|-----------------------|-----------|--------------------------------|------------|
| 9   | ขนาดเส้นผ่านศูนย์กลาง16ม.ยาว10เมตร                               | ตัน       | 18,912.29      | 12.00           | 32.06          | 0.00           | 0.00                  | 18,944.35 | พ.ย. 2567                      | บันทึกลับ. |
| 10  | หินคลุก                                                          | บาท/ลบ.ม. | 432.00         | 75.00           | 169.57         | 0.00           | 0.00                  | 601.57    | พ.ย. 2567                      |            |
| 11  | เหล็กเส้นกลมผิวขมขี้SD.40(นอก)ขนาดเส้นผ่านศูนย์กลาง25ม.ยาว10เมตร | ตัน       | 30,498.44      | 0.00            | 0.00           | 0.00           | 0.00                  | 30,498.44 | พ.ย. 2567                      |            |



คัสสินัย เอี่ยมตระกูล

07 มกราคม 2568 09:04:34

ชื่อโครงการ/งานก่อสร้าง  
 ประมวลราคาจ้างก่อสร้างโครงสร้างเสริมเหล็กสอยมาตรารถ - ซากพูน เทศบาลตำบลขกบก อำเภอปานคาย มีความคืบหน้าร้อยละ ๕๕ กับงบตามสัญญา

อำนาจของรองผู้ว่าราชการจังหวัดภูเก็ต (e-bidding) การให้บริการของ/องค์การบริหารส่วนจังหวัดภูเก็ต การให้บริการของ/องค์การบริหารส่วนจังหวัดภูเก็ต การให้บริการของ/องค์การบริหารส่วนจังหวัดภูเก็ต

| ลำดับที่<br>ตามสัญญา | รายการงานก่อสร้าง   | หน่วย | จำนวน     | ราคาต่อหน่วย | ราคารวม    | FN     | ราคาต่อหน่วย<br>X FN | ราคากลาง   |
|----------------------|---|-------|-----------|--------------|------------|--------|----------------------|------------|
| 1                    | 1. งานปรับปรุงพื้นทางเดิม<br>1.1 พื้นทางเดิมเกรดแต่งขอบตัดแนบ<br>2. งานชั้นรองพื้นทาง<br>2.1 งานดิน (EARTHWORK)<br>2.1.1 งานดินคันทาง (EMBANKMENT)       | ตร.ม. | 4710.000  | 11.14        | 52,469.40  | 1.3642 | 15.19                | 71,578.75  |
| 2                    | 2.1.1.1 งานดินถมคันทาง (EARTH EMBANKMENT)<br>2.2 งานรองพื้นทางและพื้นทาง<br>(SUBBASE AND BASE COURSES)<br>2.2.1 งานรองพื้นทาง (SUBBASES)                 | ลบ.ม. | 1,884.000 | 222.68       | 419,529.12 | 1.3642 | 303.78               | 572,321.62 |
| 3                    | 2.2.1.1 งานรองพื้นทางวัสดุรวม<br>(SOIL AGGREGATE SUBBASE)<br>2.2.2 งานวัสดุรองใต้ผิวทางคอนกรีต<br>(MATERIALS TO CONTROL PUMPING UNDER CONCRETE PAVEMENT) | ลบ.ม. | 706.500   | 264.81       | 187,088.26 | 1.3642 | 361.25               | 255,225.80 |

ศาสตราจารย์ เอ็มตระกูล

07 มกราคม 2568 09:04:01



# แบบฟอร์มรายงานหรือสรุปราคากลางงานก่อสร้างทาง สะพาน และท่อเหลี่ยม

ชื่อโครงการ/งานก่อสร้าง : ประมวลราคาจากก่อสร้างโครงการสร้างถนนคอนกรีตเสริมเหล็กสายมาบตาบอด - ชากท้อน เพศบาลตำบลสาทกบก อำเภอบ้านค่าย มีความคืบหน้าเกี่ยวกับ หน้าที่ ๕ ตำบลนาตาขวัญ

หน่วยงานเจ้าของโครงการ/งานก่อสร้าง : อำเภอเมืองระยอง จังหวัดระยอง ด้วยวิธีประกวดราคาอิเล็กทรอนิกส์ (e-bidding)

หน่วยงานเจ้าของโครงการ/งานก่อสร้าง : องค์การบริหารส่วนจังหวัดระยอง/องค์การบริหารส่วนจังหวัดระยอง

| ลำดับที่ตามสัญญา | รายการงานก่อสร้าง   | หน่วย | จำนวน     | ราคาต่อหน่วย | ราคาทุน    | FN     | ราคาต่อหน่วย X FN | ราคากลาง   |
|------------------|---|-------|-----------|--------------|------------|--------|-------------------|------------|
| 4                | 2.2.2.1 งานทรายรองใต้ผิวทางคอนกรีต (SAND CUSHION UNDER CONCRETE PAVEMENT)<br>3. งานผิวทางคอนกรีต<br>3.1 งานผิวทาง (SURFACE COURSES)<br>3.1.1<br>3.1.1.1 งานผิวทางปอร์ตแลนด์ซีเมนต์คอนกรีต (PORTLAND CEMENT CONCRETE PAVEMENT) | ลบ.ม. | 235.500   | 802.49       | 188,986.39 | 1.3642 | 1,094.75          | 257,815.23 |
| 5                | 3.1.1.1 รอยต่อแผ่ขยายตามขวาง (EXPANSION JOINT)   | เมตร  | 252.000   | 191.11       | 48,159.72  | 1.3642 | 260.71            | 65,699.49  |
| 6                | 3.1.1.2 รอยต่อแผ่หดตามขวาง (CONTRACTION JOINT)   | เมตร  | 1,170.000 | 130.73       | 152,954.10 | 1.3642 | 178.34            | 208,659.98 |
| 7                | 3.1.1.3 รอยต่อตามยาว (LONGITUDINAL JOINT)   | เมตร  | 785.000   | 47.81        | 37,530.85  | 1.3642 | 65.22             | 51,199.58  |



ศัสสมัย เอี่ยมตระกูล

07 มกราคม 2568 09:04:01



ข้อโครงการ/งานก่อสร้าง

อำนาจและประโยชน์ของ องค์กรบริหารส่วนจังหวัด (e-bidding) หน่วยงานเจ้าของโครงการ/งานก่อสร้าง องค์กรบริหารส่วนจังหวัดระยอง/องค์กรบริหารส่วนจังหวัดระยอง

ศาสตราจารย์ เอี่ยมตระกูล

07 มกราคม 2568 09:04:01



Long

ข้อใดโครงการ/งานก่อสร้าง  
ประกวดราคาจ้างก่อสร้างโครงการสร้างถนนคอนกรีตเสริมเหล็กสายเขาตาพรอด - ซากทอน เทตปลาตำบลซากทอน อำเภอบ้านค่าย มีความยาวประมาณ ๕ กิโลเมตรเรียง  
จังหวัดระยอง ด้วยวิธีประกวดราคาอิเล็กทรอนิกส์ (e-bidding)

หน่วยงานเจ้าของโครงการ/งานก่อสร้าง


( ปาลงชาติ ปรีชาลัย )

## กรรมการกำหนดราคากลาง

ประธานกรรมการกำหนดราคากลาง

( ศัลยแพทย์ผู้เชี่ยวชาญ )

กรรมการกำหนดราคาถาก

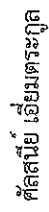

07 มกราคม 2568

## ตารางการจัดทำแผนการใช้เหล็กที่ผลิตภายในประเทศ

โครงการ .....

รายการวัสดุหรือครุภัณฑ์ที่ใช้ในโครงการ  
 แผนการใช้เหล็กที่ผลิตภายในประเทศ  
 ปริมาณเหล็กทั้งโครงการ xxx (ตัน)

| ลำดับ             | รายการ       | หน่วย | ปริมาณ | เหล็ก<br>ในประเทศ | เหล็ก<br>ต่างประเทศ |
|-------------------|--------------|-------|--------|-------------------|---------------------|
| ๑                 | เหล็กเส้น    | ตัน   |        |                   |                     |
| ๒                 | เหล็กข้องอ   | ตัน   |        |                   |                     |
| ๓                 | เหล็กเส้นกรม | ตัน   |        |                   |                     |
| ๔                 |              |       |        |                   |                     |
| ๕                 |              |       |        |                   |                     |
| รวม               |              |       | xxx    | xxx               | xxx                 |
| อัตรา<br>(ร้อยละ) |              |       | ๑๐๐    | ๙๐                | ๑๐                  |

ลงชื่อ ..... (คู่สัญญาฝ่ายผู้รับจ้าง)

( )



**แบบหนังสือรับรองวงเงินสินเชื่อ**

เลขที่.....

วันที่.....

เรื่อง รับรองวงเงินสินเชื่อ

ตามที่.....(ชื่อผู้ประกอบการ นิติบุคคล/บุคคลธรรมดา)..... เลขประจำตัว  
ผู้เสียภาษีอากร/เลขประจำตัวประชาชน เลขที่.....จะขอเข้ารับการขึ้นทะเบียน  
เป็นผู้ประกอบการงานก่อสร้าง ซึ่งตามหลักเกณฑ์และวิธีการคัดเลือกเป็นผู้ประกอบการงานก่อสร้าง  
กำหนดให้ผู้ยื่นคำขอต้องเสนอหนังสือรับรองวงเงินสินเชื่อ/จะเข้ายื่นข้อเสนอกับหน่วยงานของรัฐ  
ซึ่งเงื่อนไขการยื่นข้อเสนอกรณีที่ยื่นข้อเสนอไม่มีมูลค่าสุทธิของกิจการหรือทุนจดทะเบียน หรือมีแต่ไม่เพียงพอ  
ที่จะเข้ายื่นข้อเสนอ ผู้ยื่นข้อเสนอต้องขอวงเงินสินเชื่อจากธนาคาร โดยต้องมีวงเงินสินเชื่อ ๑ ใน ๔ ของมูลค่า  
งบประมาณของโครงการหรือรายการที่ยื่นข้อเสนอในแต่ละครั้ง จึงมีความประสงค์ให้ธนาคาร.....  
(ชื่อธนาคาร).....รับรองวงเงินสินเชื่อ เพื่อประกอบการพิจารณาด้วย นั้น

.....(ชื่อธนาคาร).....ขอรับรองว่า.....(ชื่อผู้ประกอบการ นิติบุคคล/  
บุคคลธรรมดา).....มีวงเงินทุนหมุนเวียนในวงเงินไม่ต่ำกว่า..... บาท  
(.....จำนวนเงินเป็นอักษร.....) และยินดีให้วงเงินสินเชื่อภายในวงเงิน..... บาท  
(.....จำนวนเงินเป็นอักษร.....)

ขอแสดงความนับถือ

.....

.....(ชื่อผู้ลงนาม).....

.....(ชื่อธนาคาร).....



แบบหนังสือรับรองวงเงินสินเชื่ออิเล็กทรอนิกส์

เลขที่.....

วันที่.....

เรื่อง รับรองวงเงินสินเชื่อ

ตามที่.....(ชื่อผู้ประกอบการ นิติบุคคล/บุคคลธรรมดา)..... เลขประจำตัว  
ผู้เสียภาษีอากร/เลขประจำตัวประชาชน..... จะขอเข้ารับการขึ้นทะเบียน  
เป็นผู้ประกอบการงานก่อสร้าง ซึ่งตามหลักเกณฑ์และวิธีการคัดเลือกเป็นผู้ประกอบการงานก่อสร้าง  
กำหนดให้ผู้ยื่นคำขอต้องยื่นหนังสือรับรองวงเงินสินเชื่อ จะเข้ายื่นข้อเสนอให้กับหน่วยงานของรัฐ  
ซึ่งเงื่อนไขการยื่นข้อเสนอกรณีที่ยื่นข้อเสนอไม่มุลคศหรือของโครงการหรือทุนจดทะเบียน หรือมีแต่ไม่เพียงพอ  
ที่จะเข้ายื่นข้อเสนอ ผู้ยื่นข้อเสนอต้องขอวงเงินสินเชื่อจากธนาคาร โดยต้องมีวงเงินสินเชื่อ ๑ ใน ๔ ของมูลค่า  
งบประมาณของโครงการหรือรายการยื่นข้อเสนอในแต่ละครั้ง จึงขอร่วมประสงค์ให้ธนาคาร.....  
(ชื่อธนาคาร)..... รับรองวงเงินสินเชื่อ เพื่อประกอบการพิจารณาด้วย นั้น

.....(ชื่อธนาคาร)..... ขอรับรองว่า.....(ชื่อผู้ประกอบการ นิติบุคคล/  
บุคคลธรรมดา)..... มีวงเงินทุนหมุนเวียนในวงเงินไม่ต่ำกว่า..... บาท  
(.....จำนวนเงินเป็นอักษร.....) และยินดีให้วงเงินสินเชื่อภายในวงเงิน..... บาท  
(.....จำนวนเงินเป็นอักษร.....)

ขอแสดงความนับถือ

.....(ชื่อธนาคาร).....

**\*\* เอกสารฉบับนี้จัดพิมพ์โดยระบบอิเล็กทรอนิกส์ \*\***




ตัวอย่างแบบการจัดทำแผนการทำงาน

| ที่ | รายการ          | หน่วย | ปริมาณงาน | ราคาต่อหน่วย | เป็นเงิน | %  |
|-----|-----------------|-------|-----------|--------------|----------|----|
| 1   | งานก่อสร้างเดิม |       |           |              |          |    |
|     | รายการ...       | ลบ.ม. |           |              |          |    |
|     | รายการ...       | ลบ.ม. |           |              |          |    |
| 2   | งานสีผิวทาง     |       |           |              |          |    |
|     | รายการ...       | ตร.ม. |           |              |          |    |
|     | รายการ...       | ตร.ม. |           |              |          |    |
|     |                 | รวม   |           |              |          | 0% |

| 1        | 2        | 3        | 4        | 5        | 6        | 7        | 8        |
|----------|----------|----------|----------|----------|----------|----------|----------|
| เดือน... | เดือน... | เดือน... | เดือน... | เดือน... | เดือน... | เดือน... | เดือน... |
|          |          |          |          |          |          |          |          |

|               |  |  |  |  |  |  |  |
|---------------|--|--|--|--|--|--|--|
| Money         |  |  |  |  |  |  |  |
| AccMoney      |  |  |  |  |  |  |  |
| % PLAN        |  |  |  |  |  |  |  |
| % ACC PLAN    |  |  |  |  |  |  |  |
| % ACTUAL      |  |  |  |  |  |  |  |
| % ACC ACTUAL  |  |  |  |  |  |  |  |
| % ACC DIFF    |  |  |  |  |  |  |  |
| % PLAN/2      |  |  |  |  |  |  |  |
| % PLAN/2 DIFF |  |  |  |  |  |  |  |

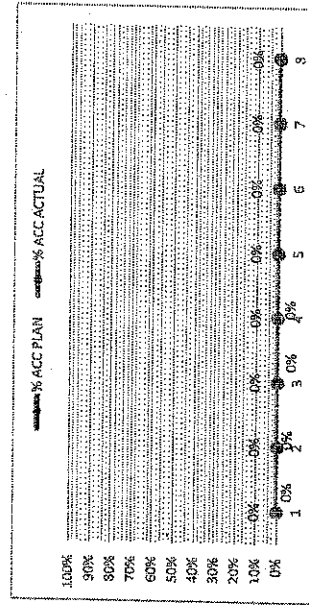


หมายเหตุ: 1) กรณีตัวอย่าง กำหนดระยะเวลาการก่อสร้างตามแผนดำเนินงานตั้งแต่เริ่มงานที่สัญญา จำนวน 8 เดือน

2) หมายถึง ระยะเวลาการก่อสร้างตามแผนดำเนินงานของแต่ละรายการก่อสร้าง เช่น งานรื้อโครงสร้างเดิม กำหนดระยะเวลาการก่อสร้าง จำนวน 4 เดือน (ไม่รวมระยะเวลาการก่อสร้างผิวทาง)

3) หมายถึง ร้อยละของงานที่ได้รับจ้างต้องดำเนินการก่อสร้างตามแผนงานประจำเดือนของแต่ละรายการก่อสร้าง ซึ่งแต่ละรายการก่อสร้าง คิดเป็น 100 %

4) บุคลากรแต่ละรายการ ค่ารวมจากร้อยละความเหมาะสมเกี่ยวกับบุคลากรงานของแต่ละรายการ

5) ร้อยละของแผนดำเนินงาน ค่ารวมจากมูลค่าของงานตามแผนดำเนินการ เพื่อเทียบกับมูลค่าของงานทั้งโครงการ

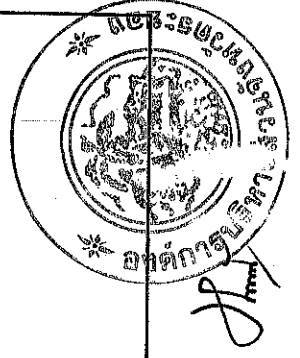




ตัวอย่างการคำนวณและการประเมินการดำเนินการตามแผนการทำงาน กรณีระยะเวลาไม่เกิน 1 ปี

| ที่ | รายการ<br>งานก่อสร้าง | หน่วย | ปริมาณงาน | ราคาต่อหน่วย | เป็นเงิน  | %    | ระยะเวลาเกิน 1 ปี |            |            |            |            |            |
|-----|-----------------------|-------|-----------|--------------|-----------|------|-------------------|------------|------------|------------|------------|------------|
|     |                       |       |           |              |           |      | เดือนที่ 1        | เดือนที่ 2 | เดือนที่ 3 | เดือนที่ 4 | เดือนที่ 5 | เดือนที่ 6 |
| 1   | งานก่อสร้างดิน        |       |           |              |           |      | คค                | พค         | ธค         | มค         | กพ         | มีค        |
|     | a1                    | ลบ.ม. | 100       | 5,000        | 500,000   | 16%  |                   |            |            |            |            |            |
|     | a2                    | ลบ.ม. | 120       | 2,000        | 240,000   | 8%   |                   |            |            |            |            |            |
| 2   | งานฉาบทาง             |       |           |              |           |      |                   |            |            |            |            |            |
|     | b1                    | ตร.ม. | 400       | 2,000        | 800,000   | 26%  |                   |            |            |            |            |            |
|     | b2                    | ตร.ม. | 300       | 5,000        | 1,500,000 | 49%  |                   |            |            |            |            |            |
|     | รวม                   |       |           |              | 3,040,000 | 100% |                   |            |            |            |            |            |


$$(500,000 \times 20) = 100,000$$

$$100$$

$$\frac{100,000}{3,040,000} \times 100 = 3.29\%$$

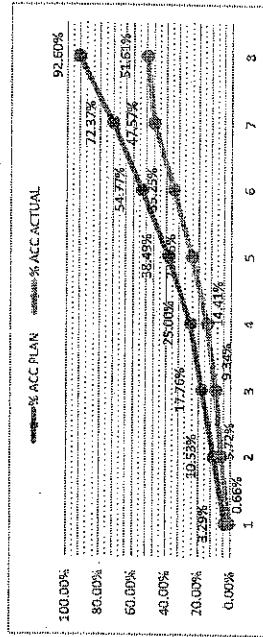

- กรณีตัวอย่าง กำหนดระยะเวลาการก่อสร้างตามแผนดำเนินงานทั้งสิ้นสัญญา จำนวน 8 เดือน
- หมายเหตุ: ระยะเวลาการก่อสร้างตามแผนดำเนินงานของเดสเวลการก่อสร้าง เช่น งานโครงสร้างดิน กำหนดระยะเวลาการก่อสร้าง เช่น งานโครงสร้างดิน กำหนดระยะเวลาการก่อสร้าง เช่น งานโครงสร้างดิน
- หมายเหตุ: ร้อยละของงานที่ผู้รับจ้างต้องดำเนินการก่อสร้างตามแผนงานประจำเดือนของเดสเวลการก่อสร้าง เช่น งานโครงสร้างดิน กำหนดระยะเวลาการก่อสร้าง เช่น งานโครงสร้างดิน
- มูลค่างานแต่ละรายการ จำนวนงานจากร้อยละตามแผนงานเทียบกับมูลค่างานของเดสเวลการ
- มูลค่างานสะสมในแต่ละเดือน
- ร้อยละของแผนดำเนินงาน ค่าเงินงาน ค่าเงินงานมูลค่าของงานตามแผนดำเนินงาน เมื่อเทียบกับมูลค่าของงานทั้งหมด
- ร้อยละของแผนดำเนินงานเป็นงานสะสม
- ร้อยละของการดำเนินงานจริง
- ร้อยละของการดำเนินงานจริง
- ร้อยละของการดำเนินงานจริง
- ร้อยละของการดำเนินงานจริง

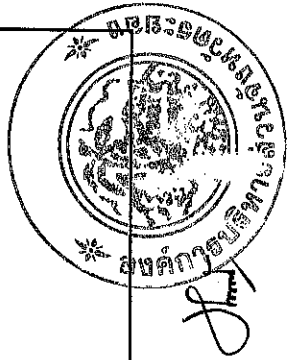





|      |                |   |                                                                |
|------|----------------|---|----------------------------------------------------------------|
| 0.50 |                | <b>องค์การบริหารส่วนจังหวัดระยอง</b><br>ถนนสุขุมวิท ตำบลเนินพระ อำเภอเมืองระยอง จังหวัดระยอง<br>โทร. ๐๓๘ - ๖๑๘๕๓๐<br>โครงการ<br>ปริมาณงาน | <input type="checkbox"/> 0.70<br><input type="checkbox"/> 0.05 |
| 0.70 | ตรา อบจ. ระยอง | ผู้รับจ้าง<br>ที่อยู่<br>วันเริ่มสัญญา<br>วงเงินค่าก่อสร้าง<br>ก่อสร้างด้วยเงิน ภาษีท้องถิ่น<br>บัดเสร็จรับงานงวดที่.....วันที่.....มส.   | หมดสัญญา<br>ผู้ควบคุมงาน<br>จำนวน<br>บาท ราคาถ้าง<br>บาท       |


1.20

ป้ายระหวางดำเนินการก่อสร้าง ๑ : ๑๐

๑. ป้ายไม้ขีด หน้า ๔ มม.
๒. พื้นสีเขียว ตัวอักษรสีขาว เส้นขอบหนา ๐.๐๒๕ ม.
๓. เส้นและโครงร่างไม่เบญพรรณ ติดตั้งและยึดโยงให้แข็งแรง
๔. ตรา อบจ. รย. เส้นผ่าศูนย์กลาง ๐.๕๐ เมตร
๕. ขอบป้ายสีขาว หน้า ๐.๐๒๕ เมตร

หมายเหตุ



- ผู้รับจ้างต้องจัดทำแผนป้ายโครงการติดตั้ง ณ จุดเริ่มต้นและจุดสิ้นสุดงานก่อสร้าง จำนวน ๒ จุด ตามรูปแบบที่กำหนดเฉพาะงานก่อสร้างที่มีความยาว เช่น ถนน ขุดลอกคลอง สะพานความยาว ๓๐ ม. ขึ้นไป เป็นต้น
- ถ้าพื้นที่งานก่อสร้างที่ติดตั้ง จุด ๆ เดียวไม่ได้ติดตั้งป้ายโครงการจำนวน ๑ จุด เช่น อาคาร ฝายน้ำล้น สะพาน ขุดสระ สะพานความยาวไม่เกิน ๓๐ ม. เป็นต้น

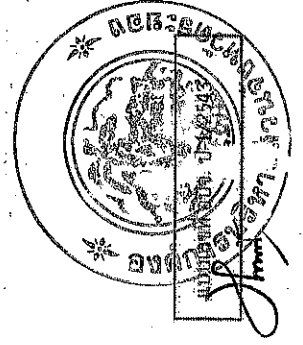

# แบบป้ายโครงการแบบ ก

(สำหรับโครงการที่มีมูลค่าก่อสร้างมากกว่า 500,000 บาท)

1 : 10

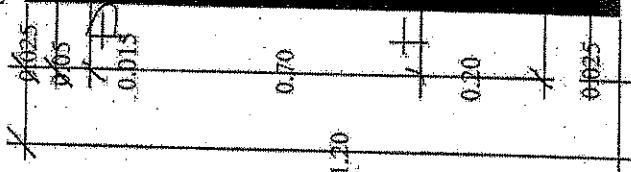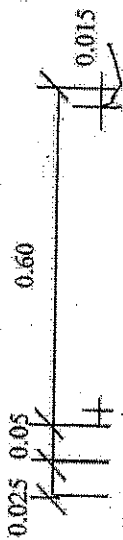

## องค์การบริหารส่วนจังหวัดระยอง

โครงการ

หมู่ที่

อำเภอ

ก่อสร้างด้วย

ผู้รับจ้าง

ตำบล

จังหวัด

จำนวน

โพรง

ปีงบประมาณ

อป.จ. รย.

กำหนดวันเริ่มปฏิบัติงาน

สิ้นสุดปฏิบัติงานสัญญา

2.40

หมายเหตุ

- ผู้รับจ้างต้องจัดทำแบบป้ายโครงการติดตั้ง ณ จุดเริ่มต้นและจุดสิ้นสุดงานก่อสร้าง จำนวน 2 จุดตามรูปแบบ
- กำหนดเฉพาะงานก่อสร้างที่มีค่ามากกว่า 500,000 บาทเท่านั้น. จุดติดตั้ง, สะพานลอย, สะพานลอย, สะพานลอย
- ถ้ารับงานก่อสร้างที่ติดตั้ง ณ จุด ๆ เดียวให้ติดตั้งป้ายโครงการ จำนวน 1 ชุด เช่น อาคาร, ฝาย, เขื่อน, สะพาน, จุดตรวจ, สะพานความยาวไม่เกิน 50 ม. เป็นต้น
- ให้เก็บ หรือหาวิธีป้องกันด้วยสีกันสนิม 2 ครั้ง, สีพื้นผิวให้สีกันสนิมด้วยสีเหลือง 2 ครั้ง
- จุดติดตั้ง, ระยะ, ความสูงต่าง ๆ ผู้ควบคุมงานเป็นผู้กำหนด. เมื่อครบกำหนดของพื้นที่


รายละเอียดประกอบ


- ป้ายที่ติดตั้งบนเสาเหล็ก ขนาด 1.2 ม.
- เสาเหล็กสูงเท่ากับเสา หรือเสา ขนาดขนาด 0.10 x 0.10 เมตร ทาสีขาว - โคนเสาทาสีสูง 0.50 ม. โดยรอบ
- พื้นสีเหลือง หัวอักษรสีดำ
- ตรา อบ.จ. รย. เส้นผ่าศูนย์กลาง 0.50 เมตร
- กรอบป้ายสีลำบาว 0.025 เมตร
- ความสูงของตัวอักษรขนาดใหญ่ 0.10 เมตร
- ความสูงของตัวอักษรขนาดกลาง 0.06 เมตร
- ความสูงของตัวอักษรขนาดเล็ก 0.06 เมตร
- โครงการป้าย เหล็ก 1" x 1" ห่างจากขอบป้าย 0.075 ม. โดยรอบ






โครงการก่อสร้างถนนคอนกรีตเสริมเหล็กสายมาบตาบอด - ชากท้อน  
เทศบาลตำบลชากบก อำเภอบ้านค่าย มีความคาบเกี่ยวต่อเนื่องกับ หมู่ที่ 5  
ตำบลนาตาขวัญ อำเภอเมืองระยอง จังหวัดระยอง

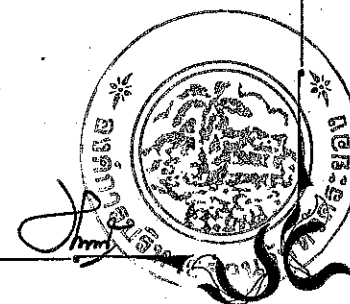

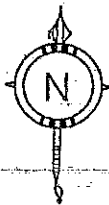

โครงการก่อสร้างถนนคอนกรีตเสริมเหล็กสายมาบตาบอด - ชากท่อน เทศบาลตำบลชากบก อำเภอบ้านค่าย  
มีความคาบเกี่ยวต่อเนื่องกับ หมู่ที่ 5 ตำบลนาตาขวัญ อำเภอเมืองระยอง จังหวัดระยอง ขนาดผิวจราจรกว้าง 6 เมตร  
ยาว 785 เมตร หน้า 0:20 เมตร หรือมีพื้นที่ผิวจราจรจำนวนไม่น้อยกว่า 4,710 ตารางเมตร ไม่มีไหล่ทาง (ตามแบบ อบจ.ระย.)

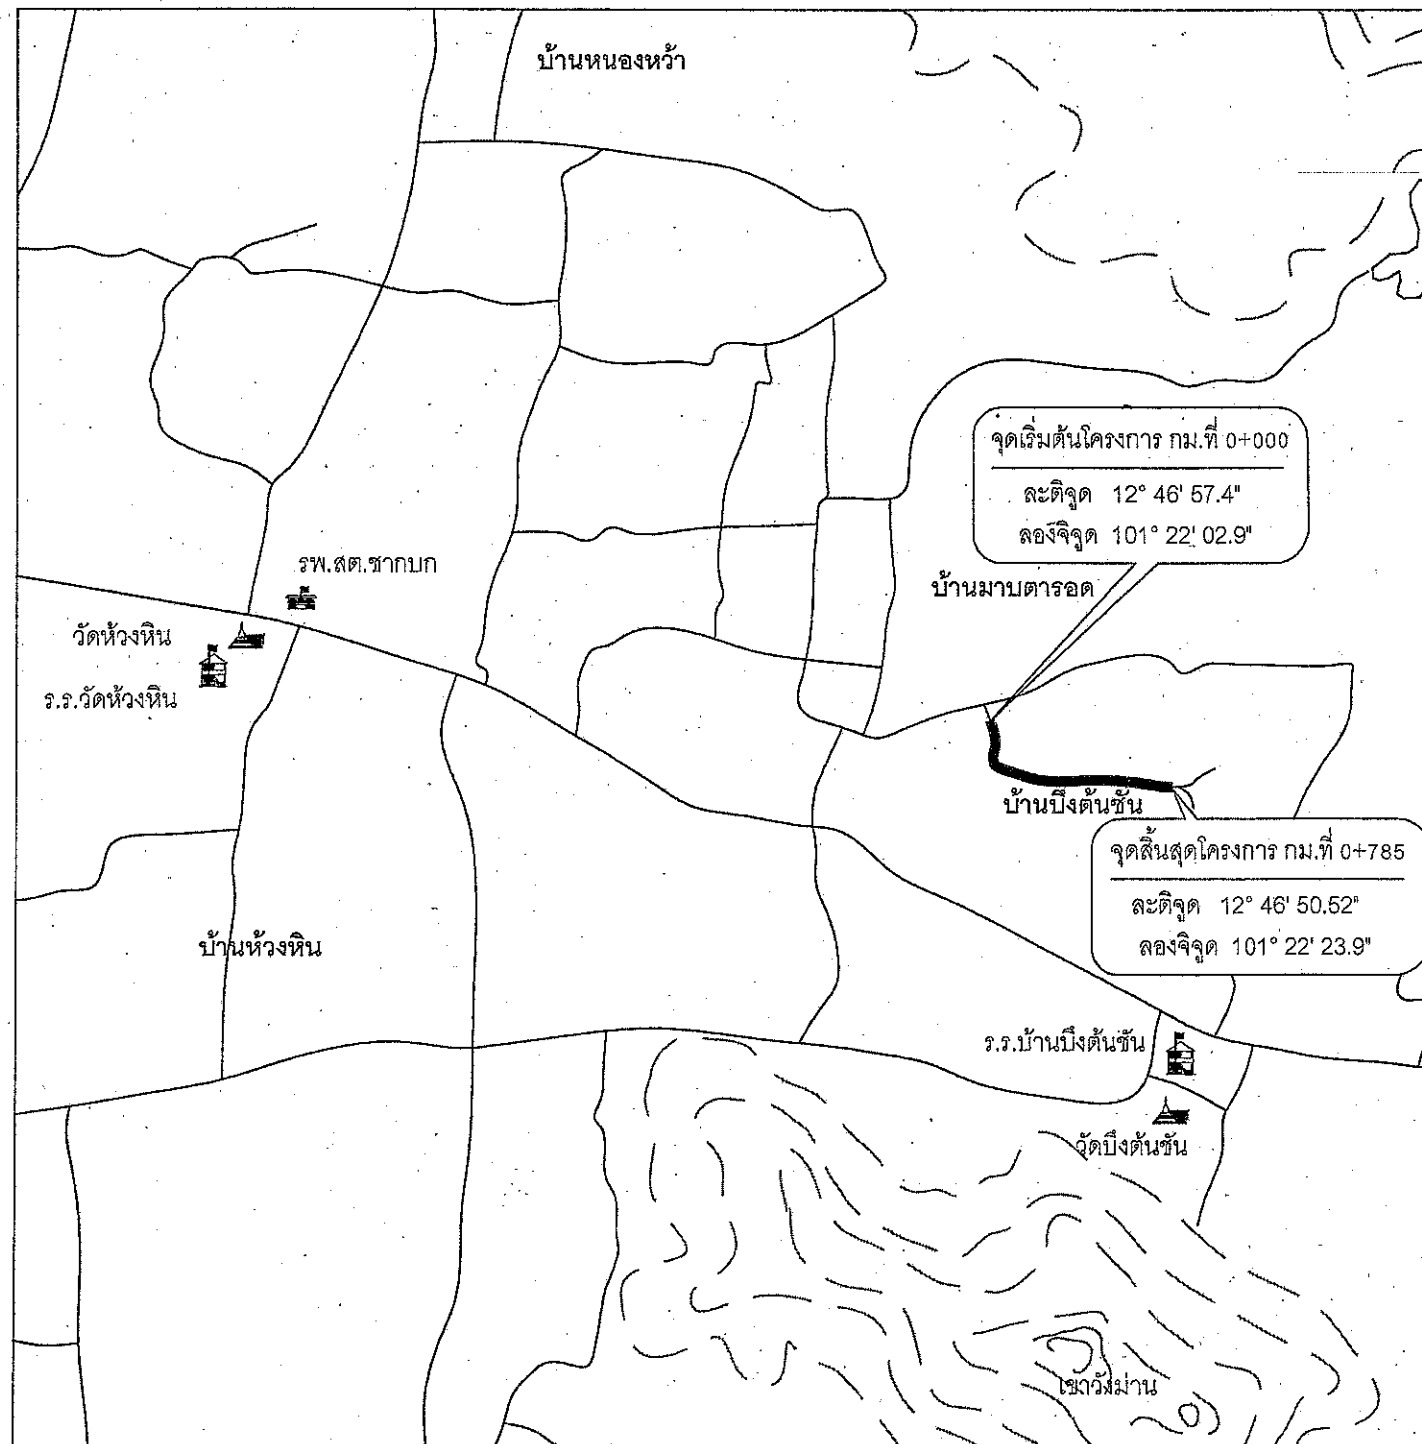

แผนที่ก่อสร้างโครงการโดยสังเขป

#### ข้อกำหนด

ผู้รับจ้างต้องปฏิบัติงานตามรายละเอียดดังต่อไปนี้

- ติดตั้งป้ายจราจร...บ-33...จำนวน...1...ชุด
- งานตีเส้นจราจร จำนวน...264.75...ตารางเมตร
- ตำแหน่งงานวางท่อระบายน้ำ, งานเครื่องหมายจราจร  
งานเครื่องหมายนำทาง, งานตีเส้นผิวจราจร, งานดินถม  
หรืองานก่อสร้างอื่น ที่มีได้ระบุไว้ชัดเจนในแบบแปลน  
ให้ผู้ควบคุมงานกำหนดระหว่างการก่อสร้างเพื่อความเหมาะสมของพื้นที่
- ตำแหน่งและปริมาณงานในแต่ละจุด อาจมีการเปลี่ยนแปลงได้  
ตามความเหมาะสมทั้งนี้ให้ยึดปริมาณงานรวมทั้งหมดเป็นสำคัญ  
โดยให้อยู่ในดุลยพินิจของช่างผู้ควบคุมงาน ซึ่งจะต้องได้รับ
- ให้ผู้รับจ้างเสนอส่วนผสมของคอนกรีตที่ใช้สำหรับผิวจราจร  
ให้คณะกรรมการตรวจรับพัสดุพิจารณาอนุมัติก่อนดำเนินการ  
ก่อสร้าง ทั้งนี้ห้ามมิให้มีส่วนผสมของเถ้าลอย (fly ash) โดยเด็ดขาด

#### หมายเหตุ

- กรณีการส่งมอบงานผิวทางสำหรับผิวจราจรคอนกรีต  
ต้องมีผลการตรวจสอบความเรียบที่ผิวทาง (Surface Tolerance)  
ด้วยเครื่องมือวัดความเรียบ ของผิวทางชนิดรถเข็น (Walking Profiler)  
โดยองค์การบริหารส่วนจังหวัดระยองจะเป็นผู้ทำการตรวจสอบ  
และในการตรวจวัดจะต้องมีค่าดัชนีความขรุขระสากล  
(International Roughness Index, IRI) กรณีผิวจราจรคอนกรีต  
ต้องไม่เกิน 3.5 m/km



กองช่าง  
องค์การบริหารส่วนจังหวัดระยอง

#### โครงการ

ก่อสร้างถนนคอนกรีตเสริมเหล็กสายมาบตาบอด -  
ชากท่อน เทศบาลตำบลชากบก อำเภอบ้านค่าย  
มีความคาบเกี่ยวต่อเนื่องกับ หมู่ที่ 5 ตำบลนาตาขวัญ  
อำเภอเมืองระยอง จังหวัดระยอง

|            |                                                                    |
|------------|--------------------------------------------------------------------|
| แบบเลขที่  | 3105 / 2568                                                        |
| แผนที่     | 1 / 11                                                             |
| สำรวจ      | นางสาวปาลชาติ บริษัท <i>ปาล</i>                                    |
| เขียนแบบ   | นางสาวพิชชา ขาวสุวรรณ <i>พิช</i><br>นางสาวณิชนัน แก่นสาร <i>ณิ</i> |
| วิศวกรโยธา | นางศัลลณีย์ เขียมตระกูล <i>ณิ</i>                                  |

ตรวจสอบ

*[Signature]*

(นายบุญชัย เขียมตระกูล)  
หัวหน้าฝ่ายสำรวจและออกแบบ

เห็นชอบ

*[Signature]*

(นายเศรษฐา บุตรหนู)  
ผู้อำนวยการกองช่าง

เห็นชอบ

*[Signature]*

(นายสมเกียรติ ยุพาพิน)  
รองปลัดองค์การบริหารส่วนจังหวัดระยอง

เห็นชอบ


*[Signature]*

(นายสุรินทร์ แสงทอง)  
ปลัดองค์การบริหารส่วนจังหวัดระยอง


อนุมัติ

*[Signature]*

(นายกิตติ เขียมตระกูล)  
รองนายกองค์การบริหารส่วนจังหวัดระยอง  
ปฏิบัติราชการแทน  
นายกองค์การบริหารส่วนจังหวัดระยอง

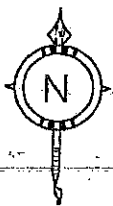

โครงการก่อสร้างถนนคอนกรีตเสริมเหล็กสายมาบตาบอด - ซากท่อน เทศบาลตำบลชากบก อำเภอบ้านค่าย  
มีความคาบเกี่ยวต่อเนื่องกับ หมู่ที่ 5 ตำบลนาตาขวัญ อำเภอเมืองระยอง จังหวัดระยอง ขนาดผิวจราจรกว้าง 6 เมตร  
ยาว 785 เมตร หนา 0.20 เมตร หรือมีพื้นที่ผิวจราจรจำนวนไม่น้อยกว่า 4,710 ตารางเมตร ไม่มีไหล่ทาง (ตามแบบ อบจ.รย.)

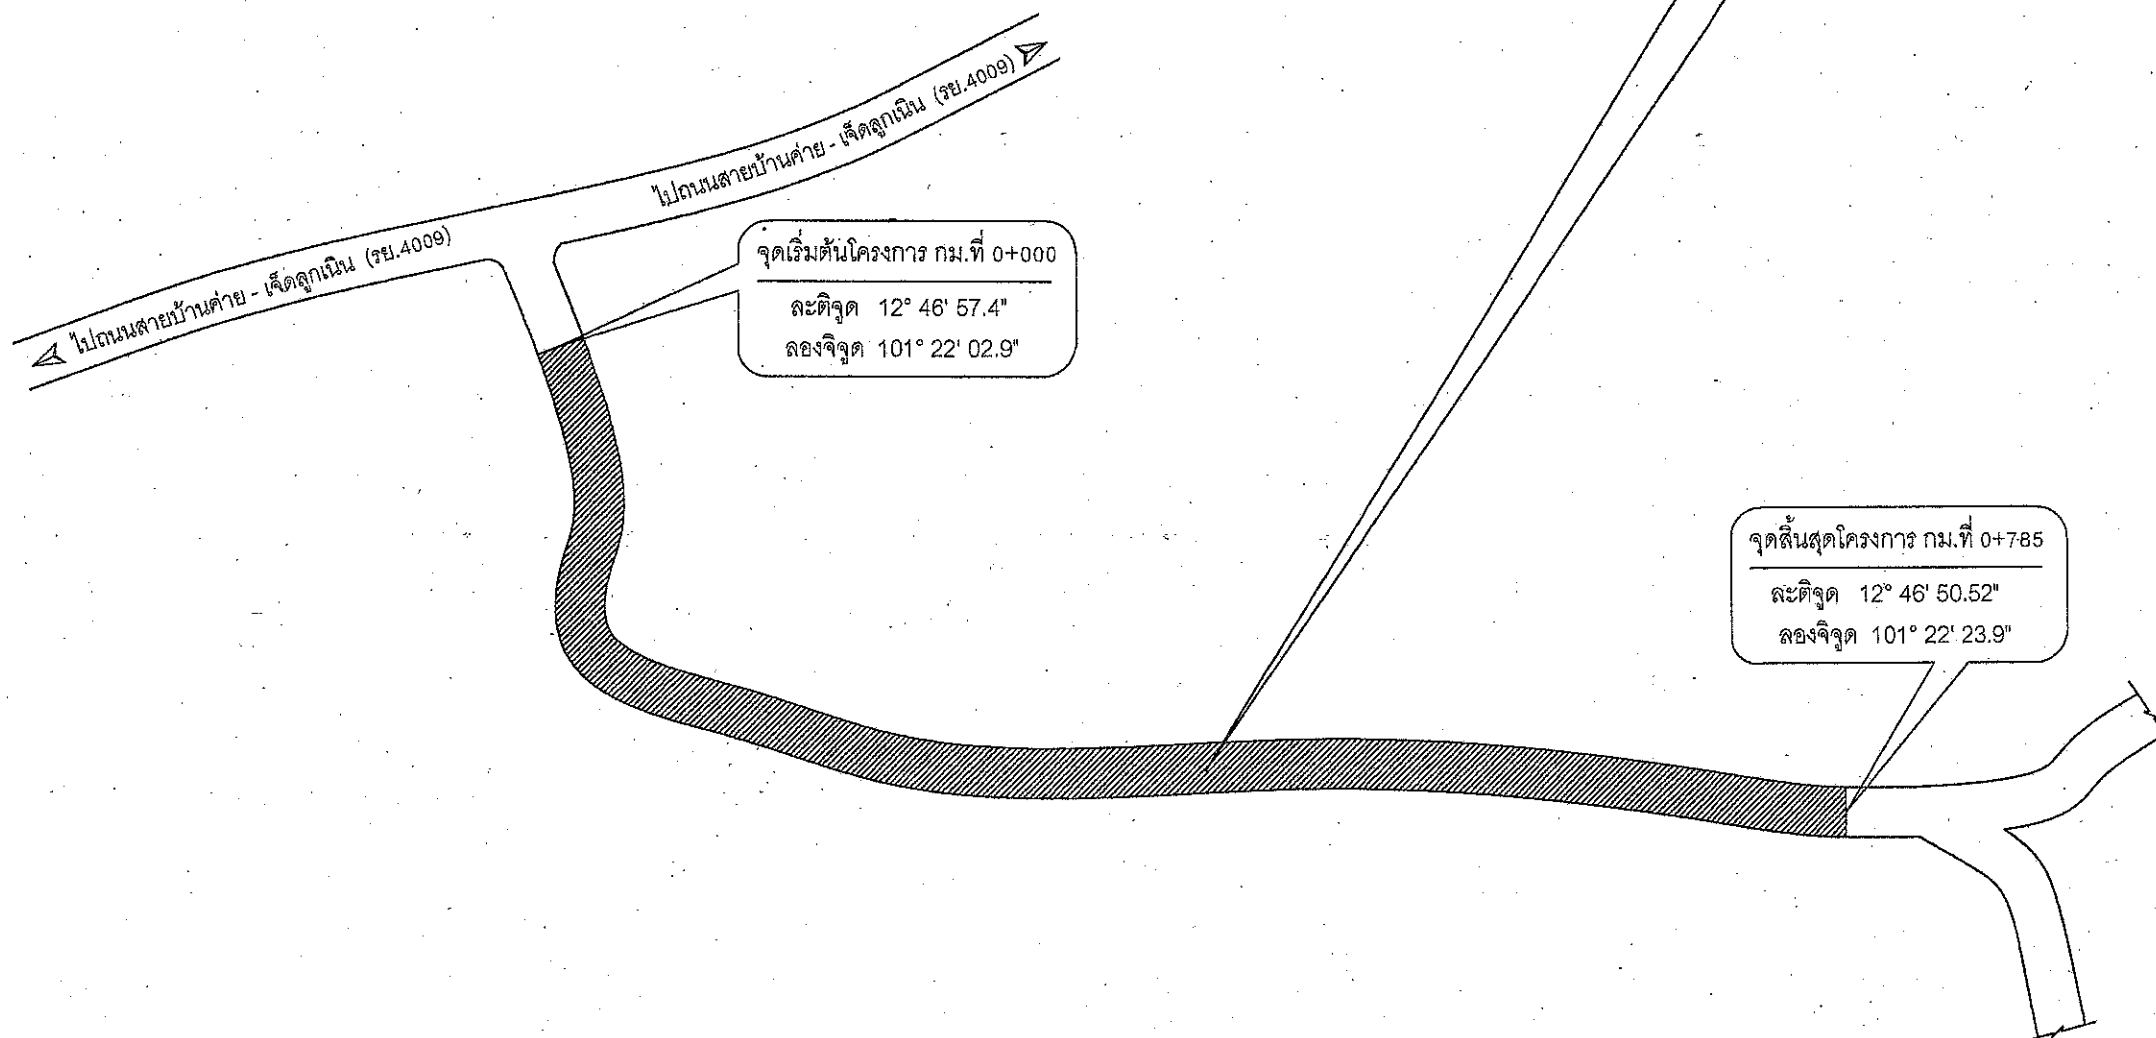

ผังบริเวณที่ตั้งโครงการโดยสังเขป



กองช่าง  
องค์การบริหารส่วนจังหวัดระยอง

โครงการ

ก่อสร้างถนนคอนกรีตเสริมเหล็กสายมาบตาบอด -  
ซากท่อน เทศบาลตำบลชากบก อำเภอบ้านค่าย  
มีความคาบเกี่ยวต่อเนื่องกับ หมู่ที่ 5 ตำบลนาตาขวัญ  
อำเภอเมืองระยอง จังหวัดระยอง

|            |                                                                    |
|------------|--------------------------------------------------------------------|
| แบบเลขที่  | 3105 / 2568                                                        |
| แผ่นที่    | 2 / 11                                                             |
| สำรวจ      | นางสาวปาลชาติ ปริชาติ <i>ปาล</i>                                   |
| เขียนแบบ   | นางสาวพิชชา ขาวสุวรรณ <i>พิช</i><br>นางสาวณิชนัน แก่นสาร <i>ณิ</i> |
| วิศวกรโยธา | นางศัลลณีย์ เขียมตระกูล <i>สน</i>                                  |

ตรวจสอบ

*[Signature]*

(นายบุญชัย เขียมตระกูล)

หัวหน้าฝ่ายสำรวจและออกแบบ

เห็นชอบ

*[Signature]*

(นายเศรษฐา บุตรหนู)

ผู้อำนวยการกองช่าง

เห็นชอบ

*[Signature]*

(นายสมเกียรติ ยุพาพิน)

รองปลัดองค์การบริหารส่วนจังหวัดระยอง

เห็นชอบ

*[Signature]*

(นายสุรินทร์ แสงทอง)

ปลัดองค์การบริหารส่วนจังหวัดระยอง

อนุมัติ

*[Signature]*

(นายกิตติ ชัยรัตน์)

รองนายกองค์การบริหารส่วนจังหวัดระยอง

ปฏิบัติราชการแทน

นายกองค์การบริหารส่วนจังหวัดระยอง

↑ ไปถนนสายบ้านค่าย - เจ็ดลูกเนิน (รพ.4009)

↓ ไปถนนสายบ้านค่าย - เจ็ดลูกเนิน (รพ.4009)

จุดเริ่มต้นโครงการ กม.ที่ 0+000  
 ละติจูด  $12^{\circ} 46' 57.4''$   
 ลองจิจูด  $101^{\circ} 22' 02.9''$

จุดสิ้นสุดโครงการ กม.ที่ 0+785  
 ละติจูด  $12^{\circ} 46' 50.52''$   
 ลองจิจูด  $101^{\circ} 22' 23.9''$

ถนน ค.ส.ล. เดิม

6.00 ม. ถนนลูกรัง เดิม

785 เมตร

แปลนถนน  
 NO SCALE



กองช่าง  
 องค์การบริหารส่วนจังหวัดระยอง

โครงการ

ก่อสร้างถนนคอนกรีตเสริมเหล็กสายมาบตาพุด -  
 ชากท้อน เทศบาลตำบลชากท้อน อำเภอบ้านค่าย  
 มีความคาบเกี่ยวต่อเนื่องกับ หมู่ที่ 5 ตำบลนาตาขวัญ  
 อำเภอเมืองระยอง จังหวัดระยอง

|            |                                                                    |
|------------|--------------------------------------------------------------------|
| แบบเลขที่  | 3105 / 2568                                                        |
| แผ่นที่    | 3 / 11                                                             |
| สำรวจ      | นางสาวปาลชาติ นริชาลัย <i>ปาล</i>                                  |
| เขียนแบบ   | นางสาวพิชชา ขาวสุวรรณ <i>พิช</i><br>นางสาวณิชนัน แก่นสาร <i>ณิ</i> |
| วิศวกรโยธา | นางศัลลณีย์ เอี่ยมตระกูล <i>ณิ</i>                                 |

ตรวจสอบ

*ณิ*

(นายบุญชัย เอี่ยมตระกูล)  
 หัวหน้าฝ่ายสำรวจและออกแบบ

เห็นชอบ

*ณิ*

(นายเศรษฐา บุตรหนู)  
 ผู้อำนวยการกองช่าง

เห็นชอบ

*ณิ*  
 (นายสมเกียรติ ยุพาพิน)  
 รองปลัดองค์การบริหารส่วนจังหวัดระยอง

เห็นชอบ

*ณิ*  
 (นายสุรินทร์ แสงทอง)  
 ปลัดองค์การบริหารส่วนจังหวัดระยอง

อนุมัติ

*ณิ*  
 (นายกิตติ กัญญาบุตร)  
 รองนายกองค์การบริหารส่วนจังหวัดระยอง  
 ปฏิบัติราชการแทน  
 นายกองค์การบริหารส่วนจังหวัดระยอง





## รายการประกอบแบบ



กองช่าง  
องค์การบริหารส่วนจังหวัดระยอง

### โครงการ

ก่อสร้างถนนคอนกรีตเสริมเหล็กสายมาบตาบอด -  
ซากทอน เทศบาลตำบลชากนก อำเภอบ้านค่าย  
มีความคาบเกี่ยวต่อเนื่องกับ หมู่ที่ 5 ตำบลนาตาขวัญ  
อำเภอเมืองระยอง จังหวัดระยอง

|            |                                                                    |
|------------|--------------------------------------------------------------------|
| แบบเลขที่  | 3105 / 2568                                                        |
| แผ่นที่    | 4 / 11                                                             |
| สำรวจ      | นางสาวปาลชาติ ปรีชาลัย <i>ปาล</i>                                  |
| เขียนแบบ   | นางสาวพิชชา ชาวสุวรรณ <i>พิช</i><br>นางสาวณิชนัน แก่นสาร <i>ณิ</i> |
| วิศวกรโยธา | นางคัลลสมัย เตียมตระกูล <i>คัล</i>                                 |

ตรวจสอบ

*(Signature)*  
(นายบุญชัย เตียมตระกูล)  
หัวหน้าฝ่ายสำรวจและออกแบบ

เห็นชอบ

*(Signature)*  
(นายเศรษฐา บุตรหนู)  
ผู้อำนวยการกองช่าง

เห็นชอบ

*(Signature)*  
(นายสมเกียรติ ยุพาพิน)  
รองปลัดองค์การบริหารส่วนจังหวัดระยอง

เห็นชอบ

*(Signature)*  
(นายสุรินทร์ แสงทอง)  
ปลัดองค์การบริหารส่วนจังหวัดระยอง

อนุมัติ

*(Signature)*  
(นายกิตติ กัญจนา)  
รองนายกองค์การบริหารส่วนจังหวัดระยอง  
ปฏิบัติราชการแทน  
นายกองค์การบริหารส่วนจังหวัดระยอง

บททั่วไป

1. การก่อสร้างตามสัญญา ต้องให้เป็นไปตามรูปแบบ และรายการละเอียดต่อท้ายสัญญาการก่อสร้างทุกประการ
2. ผู้รับจ้าง รับรองว่าได้ตรวจดูแบบรูปและรายการละเอียดโดยถี่ถ้วน และเข้าใจความหมายโดยแจ่มแจ้งทุกประการแล้ว จึงได้ลงนามในสัญญา
3. ในขณะที่ผู้รับจ้างกำลังทำการก่อสร้าง ถ้าปรากฏว่า แบบรูปหรือรายละเอียดไม่ชัดเจน ชัดแย้งกัน หรือบกพร่อง ผู้รับจ้างต้องขอความเห็นชอบและปฏิบัติตามคำแนะนำ  
วินิจฉัยของคณะกรรมการตรวจรับพัสดุ โดยคณะกรรมการฯ จะถือความถูกต้องในหลักวิชาช่าง และความเหมาะสมเป็นหลักเกณฑ์ในการวินิจฉัยชี้ขาด
4. สิ่งใดที่ไม่ได้ระบุไว้ในแบบรูปหรือรายการละเอียด แต่จำเป็นเพื่อให้งานเสร็จสมบูรณ์ และถูกต้องตามหลักวิชาช่างแล้ว ผู้รับจ้างต้องทำงานนั้น โดยไม่คิดค่าจ้างเพิ่มอีก
5. ผู้รับจ้างต้องเป็นผู้รับผิดชอบและชดใช้ค่าเสียหายต่างๆ อันเกิดแก่อาคารที่อยู่ใกล้เคียง หรือบุคคลภายนอกเนื่องจากการดำเนินงานนี้
6. ผู้รับจ้างต้องจัดทำเครื่องหมายจราจร เครื่องป้องกันอุบัติเหตุและอันตรายต่างๆ ที่จะเกิดแก่รถยนต์ยานพาหนะ และบุคคลที่สัญจรไปมา ไว้ในบริเวณที่ก่อสร้างจนกว่า  
งานจะแล้วเสร็จ หากเกิดอุบัติเหตุอันตรายหรือความเสียหายเนื่องจากการดำเนินงานนี้ ผู้รับจ้างจะต้องเป็นผู้รับผิดชอบและชดใช้ค่าเสียหายเองทั้งสิ้น
7. ผู้รับจ้างต้องติดตั้งป้ายประกาศเขตงานก่อสร้าง สัญญาณไฟให้เห็นชัดเจนทั้งในเวลากลางวัน และเวลากลางคืน และการเผาดูแลสถานที่ทำงานทุกสิ่งทุกอย่าง  
โดยผู้รับจ้างมีหน้าที่จัดจ้างและจ่ายค่าจ้างเองทั้งสิ้น
8. ในขณะที่ก่อสร้าง ถ้ามีอุปสรรคกีดขวางหรือเกิดความเสียหายกับท่อประปา สายเคเบิลโทรศัพท์ และอื่นๆ ได้ดิน ผู้รับจ้างจะต้องเป็นผู้รับผิดชอบและออกค่าใช้จ่ายเองทั้งสิ้น
9. ผู้รับจ้างต้องจัดหาคนงานและช่างฝีมือดี มีความรู้ความสามารถทำการก่อสร้างงานนี้โดยเฉพาะและเพียงพอ เพื่อให้งานเสร็จทันเวลา และถ้าคณะกรรมการตรวจรับพัสดุ  
หรือผู้แทนเห็นว่าลูกจ้างหรือช่างคนใดประพฤติตนไม่เหมาะสม ฝีมือไม่ดี ทำงานสะเพร่า คณะกรรมการฯ มีอำนาจขอเปลี่ยนลูกจ้างหรือช่างคนนั้น  
และผู้รับจ้างต้องจัดหาคนใหม่มาแทนโดยเร็ว การเสียหายและล่าช้าเพราะการนี้ ผู้รับจ้างจะถือเป็นข้ออ้างเรียกร้องต่อเวลาออกไปอีกไม่ได้
10. ผู้รับจ้างต้องทำการก่อสร้างให้ติดต่อกันเป็นช่วงยาวตลอด ห้ามทำการก่อสร้างเป็นช่วงๆ นอกจากกรณีจำเป็น และได้รับความเห็นชอบจากคณะกรรมการตรวจรับพัสดุเสียก่อน
11. การจัดหาบริเวณเพื่อปลูกสร้างบ้านพักคนงาน โรงเก็บวัสดุก่อสร้าง หรือโรงงานเพื่อการก่อสร้างนี้ ผู้รับจ้างต้องแจ้งขอความยินยอมและได้รับความเห็นชอบ  
จากคณะกรรมการตรวจรับพัสดุก่อน จึงจะลงมือดำเนินการได้
12. การวัดระยะห่าง ระหว่างโครงสร้างโดยทั่วไป ให้ยึดถือระยะจากศูนย์กลางถึงศูนย์กลางเป็นสำคัญ หรือให้ยึดถือตามแบบแสดง หากปรากฏว่าตัวเลขใด  
เกิดความขัดแย้งกัน ให้ผู้รับจ้าง ติดต่อสอบถามไปยังผู้ควบคุมงาน เพื่อหาข้อสรุป ก่อนที่จะดำเนินการต่อไป
13. วัสดุที่ใช้ในโครงการ ผู้รับจ้างจะต้องจัดหาวัสดุให้ตรงตามที่ระบุในแบบรูปรายการ ในกรณีที่ไม่วัสดุหรืออุปกรณ์ ที่กำหนดไว้ในแบบหรือรายการ  
ให้ผู้รับจ้างจัดหาวัสดุหรืออุปกรณ์ที่มีคุณสมบัติหรือคุณภาพการใช้งานเทียบเท่ากับวัสดุที่กำหนดไว้ในแบบหรือรายการ โดยผู้รับจ้างจะต้องแจ้ง  
ให้ผู้ควบคุมงานทราบก่อนที่จะนำมาใช้ หากถูกนำมาใช้ก่อนจะมีการตรวจสอบ เมื่อมีการตรวจพบภายหลัง ผู้รับจ้างจะต้องรับผิดชอบทั้งสิ้น

หมายเหตุ

- พัสดุประเภทวัสดุหรือครุภัณฑ์ที่ใช้ในงานก่อสร้างต้องเป็นพัสดุที่ผลิตภายในประเทศ ตามเงื่อนไขดังนี้
1. วัสดุหรือครุภัณฑ์ที่ใช้ในงานก่อสร้างต้องเป็นพัสดุที่ผลิตภายในประเทศไม่น้อยกว่าร้อยละ 60 ของมูลค่าพัสดุที่จะใช้ในงานก่อสร้างทั้งหมดตามสัญญา
  2. เหล็กที่ใช้ในงานก่อสร้างต้องใช้เหล็กที่ผลิตภายในประเทศไม่น้อยกว่าร้อยละ 90 ของปริมาณเหล็กที่ต้องใช้ทั้งหมดตามสัญญา  
ผู้รับจ้างจะต้องจัดทำแผนการใช้พัสดุที่ผลิตภายในประเทศ (ตามข้อ 1 และ 2) ภายใน 60 วัน นับถัดจากวันที่ได้ลงนามสัญญา  
เพื่อให้คณะกรรมการตรวจรับพัสดุพิจารณาต่อไป



## ข้อกำหนดทั่วไป งานถนน ค.ส.ล.

### การเสริมเหล็กและรอยต่อ

กรณีที่ใช้ CONTRACTION JOINT ทุกระยะ 5.00 เมตร

- ใช้ตะแกรง WIRE MESH Ø 6 มม. @ 0.20 # มาตรฐาน มอก.737

กรณีผิวจราจรมีความกว้างมากกว่าที่กำหนด ให้ผู้รับจ้างเสนอรายละเอียดในการเสริมเหล็กต่อคณะกรรมการตรวจรับพัสดุให้พิจารณาอนุมัติก่อนดำเนินการก่อสร้าง

- CONSTRUCTION JOINT ให้ใช้ที่จุดเริ่มต้น และจุดสิ้นสุดและกรณีเมื่อหยุดการเทคอนกรีต ที่ไม่ตรงจุด EXPENSION JOINT

### การแต่งเกลี่ยดินเดิม

- ก่อนเริ่มทำการก่อสร้างให้ใช้ Grader หรือเครื่องมืออื่นๆ ซึ่งผู้ควบคุมงานเห็นสมควร แต่งเกลี่ยผิวหน้าของถนนตลอดความกว้างของถนน วัชพืชหรือสิ่งสกปรกที่ปนอยู่ให้เอาออกแล้วแต่งเกลี่ยให้ได้ระดับความต้องการของ

ผู้ควบคุมงาน ตอนใดที่สูงให้ปาดออก ตอนใดที่เป็นหลุม บ่อ หรือ แอ่งยุบตัวให้ขุดแต่งบริเวณนั้น แล้วใช้วัสดุที่ผู้ควบคุมงานเห็นสมควรอนุญาตให้ใช้ได้ เมื่อตกแต่งเสมอแล้วพรมน้ำ

แล้วบดทับให้แน่นไม่น้อยกว่า 95 % ( Standard Proctor Density )

ในกรณีที่พื้นทางเดิมเป็นหินให้ใช้ลูกรังมีขนาดและคุณภาพอย่างเดียวกับวัสดุที่ใช้ทำรองพื้นทางลาดปิดหน้าแล้วพรมน้ำ บดทับให้แน่น เมื่อทำเสร็จแล้วผิวถนนเดิมต้องเรียบสม่ำเสมอทั่วกันตลอด ไม่มีแอ่ง หลุมบ่อ

หรือ Weak spots และให้ถือระดับถนนเรียบเรียบร้อยแล้ว เป็นระดับปานกลางที่จะเป็นหลักวัดความหนาแน่นของรองพื้นทางและผิวทางต่อไป

### งานรองพื้นทางและพื้นทาง

- ผู้รับจ้างจะต้องดำเนินการบดอัดชั้นรองพื้นทางหรือชั้นพื้นทางให้ได้ความหนาแน่นตามข้อกำหนดโดยต้องมีการทดสอบความหนาแน่นของวัสดุโดยกองช่าง องค์การบริหารส่วนจังหวัดระยองหรือหน่วยงานของทางราชการ

ที่องค์การบริหารส่วนจังหวัดระยองเชื่อถือ โดยผู้รับจ้างต้องเป็นผู้ออกค่าใช้จ่ายในการทดสอบเองทั้งสิ้น

### งานคอนกรีตถนน

- ให้ผู้รับจ้างเสนอส่วนผสมของคอนกรีตที่ใช้สำหรับผิวจราจร ให้ช่างควบคุมงานพิจารณาอนุมัติก่อนดำเนินการก่อสร้าง ทั้งนี้ห้ามมิให้มีส่วนผสมของเถ้าลอย (fly ash) โดยเด็ดขาด

- ปูนซีเมนต์ที่ใช้ผสมคอนกรีตให้ใช้ปูนซีเมนต์ปอร์ตแลนด์ เช่น ตราช้าง ตราเพชร หรือยี่ห้ออื่นที่เทียบเท่า คอนกรีตโครงสร้างให้มีความแข็งแรงของคอนกรีตเมื่อทดสอบแท่งคอนกรีตมาตรฐาน

ขนาด 15x15x15 ซม. ต้องมีค่าแรงอัดประลัยต่ำสุดไม่น้อยกว่า 300 กก. / ตารางเซนติเมตร ที่อายุ 28 วัน โดยมีค่าความยุบตัวของคอนกรีต 5 - 7.5 ซม. แต่จะตรวจรับผลงานให้เมื่อนำแท่งตัวอย่างคอนกรีตดังกล่าว

ที่อายุไม่น้อยกว่า 7 วัน ไปทำการทดสอบ กำลังอัดประลัยต่ำสุดได้ไม่น้อยกว่า 300 กก./ ตารางเซนติเมตร

- ขณะที่เทคอนกรีต ให้ใช้เครื่องหัวสะเทือน หรือเครื่องสั่นเขย่าคอนกรีตให้แน่นตัวเต็มแบบหล่อและจับเหล็กแน่น ปราศจากโพรง กรณีเกิดโพรง ผู้รับจ้างต้องดำเนินการแก้ไขตามคำวินิจฉัยของวิศวกร หรือตัวแทนของผู้ว่าจ้าง

โดยคำวินิจฉัยของผู้ว่าจ้างถือว่าสิ้นสุด



กองช่าง  
องค์การบริหารส่วนจังหวัดระยอง

### โครงการ

ก่อสร้างถนนคอนกรีตเสริมเหล็กสายมาบตาบอด -  
ซากท่อน เทศบาลตำบลซากท่อน อำเภอบ้านค่าย  
มีความคาบเกี่ยวต่อเนื่องกับ หมู่ที่ 5 ตำบลนาตาขวัญ  
อำเภอเมืองระยอง จังหวัดระยอง

|            |                                     |
|------------|-------------------------------------|
| แบบเลขที่  | 3105 / 2568                         |
| แผ่นที่    | 5 / 11                              |
| สำรวจ      | นางสาวปาลชาติ ปรีชาลัย <i>ปาล</i>   |
| เขียนแบบ   | นางสาวพิชชา ขาวสุวรรณ <i>พิช</i>    |
|            | นางสาวณิชนัน แก่นสาร <i>ณิ</i>      |
| วิศวกรโยธา | นางคัลสนีย์ เอี่ยมตระกูล <i>คัล</i> |

ตรวจสอบ

*(Signature)*

(นายบุญชัย เอี่ยมตระกูล)  
หัวหน้าฝ่ายสำรวจและออกแบบ

เห็นชอบ

*(Signature)*

(นายเศรษฐา บุตรหนู)  
ผู้อำนวยการกองช่าง

เห็นชอบ

*(Signature)*

(นายสมเกียรติ ญฬาพิน)  
รองปลัดองค์การบริหารส่วนจังหวัดระยอง

เห็นชอบ

*(Signature)*

(นายสุรินทร์ แสงทอง)  
ปลัดองค์การบริหารส่วนจังหวัดระยอง

อนุมัติ

*(Signature)*

(นายกิตติ ภัยวิมล)  
รองนายกองค์การบริหารส่วนจังหวัดระยอง  
ปฏิบัติราชการแทน  
นายกองค์การบริหารส่วนจังหวัดระยอง

## การหล่อแท่งคอนกรีตทดสอบ

- เพื่อเป็นการตรวจสอบคุณภาพของคอนกรีตว่าดีพอหรือไม่ ให้ผู้รับจ้างหล่อแท่งคอนกรีต ขนาด 15x15x15 ซม. ต่อหน้าผู้ควบคุมงานก่อนลงมือทำการก่อสร้างเป็น จำนวน 3 แท่ง
- ให้หล่อแท่งคอนกรีตอย่างน้อย 3 แท่ง สำหรับแต่ละส่วนของโครงสร้างหรือทุกวันที่ทำการเทคอนกรีต แล้วให้ลงวันที่ เดือน ปี และค่าความยุบตัวของส่วนผสมคอนกรีตให้ชัดเจนไว้บนแท่งทดสอบเมื่ออายุครบ 24 ชั่วโมง
- ให้ถอดแบบนำแท่งคอนกรีตไปปรมให้ชุ่มน้ำเป็นเวลา 5 - 7 วัน ก่อน จึงลงไปทำการทดสอบ
- การหล่อแท่งคอนกรีตให้ใส่คอนกรีตลงไปในแบบทีละชั้น รวม 3 ชั้น แต่ละชั้น หนาเท่า ๆ กันกระทั่งชั้นละ 25 ครั้ง ด้วยเหล็กกลมปลายมนคล้ายลูกปืน ขนาด 5 หุน และปาดผิวหน้าให้เรียบ
- การทดสอบแท่งคอนกรีต ผู้รับจ้างเป็นผู้จัดส่งไปทดสอบ ณ กองช่าง องค์การบริหารส่วนจังหวัดระยอง หรือหน่วยงานของทางราชการที่ทางองค์การบริหารส่วนจังหวัดระยอง เชื้อถือ
- โดยผู้รับจ้างต้องเป็นผู้ออกค่าใช้จ่ายในการทดสอบเองทั้งสิ้น

## คุณสมบัติเหล็กเสริม

- ต้องมีคุณสมบัติตามมาตรฐานกระทรวงอุตสาหกรรม มอก. 20 - 2559 และ มอก. 24 - 2559
- กรณีเหล็กเส้นกลม RB ต้องใช้ชั้นคุณภาพ SR-24 ต้องมีผิวเรียบเกลี้ยง (ยกเว้นเครื่องหมายที่เป็นผิวหยาบ) ต้องไม่แตกร้าว ไม่มีสนิมขุม หรือมีตำหนิอื่นซึ่งมีผลเสียต่อการใช้งาน และต้องมีพื้นที่ภาคตัดขวางกลมสม่ำเสมอโดยตลอด ต้องไม่มีปึกหรือเป็นคลื่น
- กรณีเหล็กเสริมข้ออ้อย DB ต้องใช้ชั้นคุณภาพ SD-40 ต้องมีผิวกลมเกลี้ยง (ยกเว้นบริเวณที่เป็นบั้ง ครีบ และเครื่องหมายที่เป็นผิวหยาบ) ต้องไม่แตกร้าว ไม่มีสนิมขุม หรือมีตำหนิอื่นซึ่งมีผลเสียต่อการใช้งาน
- ต้องมีบั้งเป็นระยะๆ เท่าๆ กันโดยสม่ำเสมอตลอดเส้น

## การปรมคอนกรีต และการซ่อมแซมรอยแตกร้าว

- การปรมคอนกรีตเมื่อน้ำคอนกรีตเริ่มแข็งตัวต้องปรมคลุมด้วยกระสอบชุ่มน้ำหรือทรายชุ่มน้ำเพื่อให้คอนกรีตเปียกชุ่มน้ำติดต่อกันตลอดเวลาไม่น้อยกว่า 7 วัน กรณีที่มีการปรมคอนกรีตโดยใช้น้ำยาปรมคอนกรีต จะต้องได้รับความเห็นชอบจากผู้ควบคุมงานหรือคณะกรรมการตรวจรับพัสดุก่อนไม่ว่ากรณีใดๆ ทั้งนี้จะต้องดำเนินการตามคำแนะนำของบริษัทผู้ผลิตโดยเคร่งครัด
- การซ่อมแซมรอยแตกร้าว ของคอนกรีตไม่ว่ากรณีใดๆ ให้ผู้รับจ้างปฏิบัติตามคำแนะนำของผู้ควบคุมงานหรือคณะกรรมการตรวจรับพัสดุ ทั้งนี้ผู้รับจ้างจะต้องรับผิดชอบค่าใช้จ่ายโดยไม่มีเงื่อนไขใดๆ ทั้งสิ้น



## กองช่าง องค์การบริหารส่วนจังหวัดระยอง

### โครงการ

ก่อสร้างถนนคอนกรีตเสริมเหล็กสายมาบตาบอด -  
ซากทอน เทศบาลตำบลซากทอน อำเภอบ้านค่าย  
มีความคาบเกี่ยวต่อเนื่องกับ หมู่ที่ 5 ตำบลนาตาขวัญ  
อำเภอมะขาม จังหวัดระยอง

|            |                                    |
|------------|------------------------------------|
| แบบเลขที่  | 3105 / 2568                        |
| แผ่นที่    | 6 / 11                             |
| สำรวจ      | นางสาวปาลชาติ ปรีชาลัย <i>ปาล</i>  |
| เขียนแบบ   | นางสาวพิชชา ขาวสุวรรณ <i>พิช</i>   |
|            | นางสาวณิชนัน แก่นสาร <i>ณิ</i>     |
| วิศวกรโยธา | นางศัลลณีย์ เอี่ยมตระกูล <i>ณิ</i> |

ตรวจสอบ

*[Signature]*  
(นายบุญชัย เอี่ยมตระกูล)  
หัวหน้าฝ่ายสำรวจและออกแบบ

เห็นชอบ

*[Signature]*  
(นายเศรษฐา บุตรหนู)  
ผู้อำนวยการกองช่าง

เห็นชอบ

*[Signature]*  
(นายสมเกียรติ ยุพาพิน)  
รองปลัดองค์การบริหารส่วนจังหวัดระยอง


เห็นชอบ

*[Signature]*  
(นายสุรินทร์ แสงทอง)  
ปลัดองค์การบริหารส่วนจังหวัดระยอง


อนุมัติ

*[Signature]*  
(นายกิตติ กิจระตุมิตร)  
รองนายกองค์การบริหารส่วนจังหวัดระยอง  
ปฏิบัติราชการแทน  
นายกองค์การบริหารส่วนจังหวัดระยอง



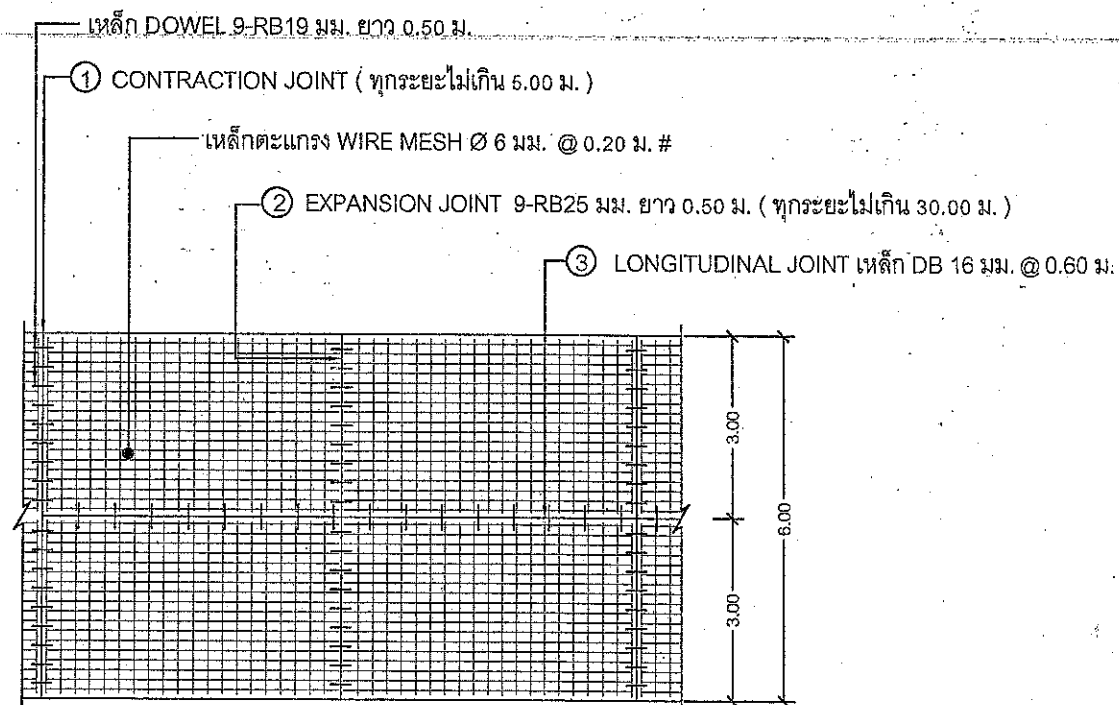


แปลนการวางตะแกรงเหล็ก

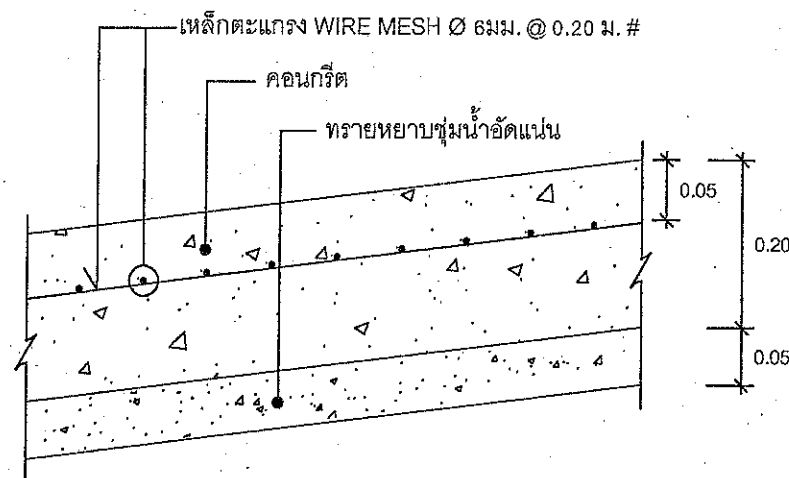


รายละเอียดรูปตัดถนน ค.ส.ล.


NO SCALE

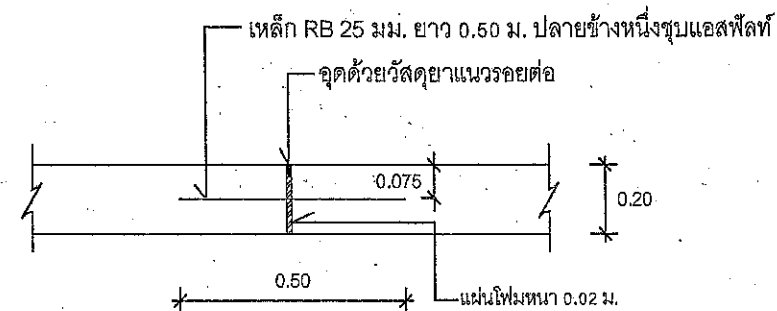

EXPANSION JOINT , CONSTRUCTION JOINT

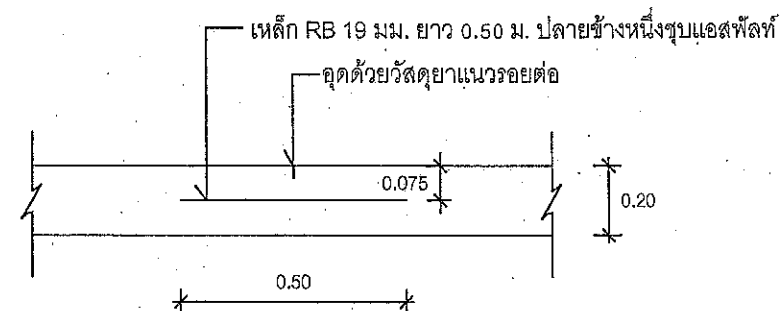

CONTRACTION JOINT

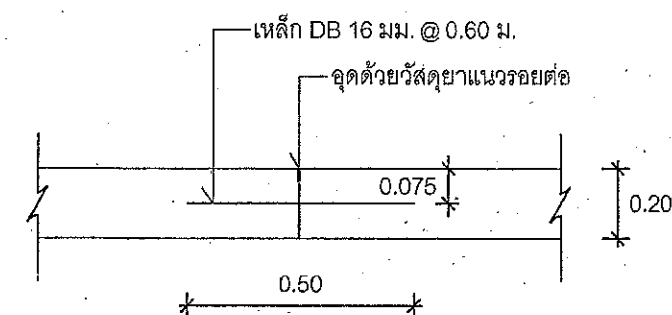

LONGITUDINAL JOINT



กองช่าง  
องค์การบริหารส่วนจังหวัดระยอง

โครงการ

ก่อสร้างถนนคอนกรีตเสริมเหล็กสายมาบตาบอด -  
ซากทอน เทศบาลตำบลขามก อำเภอบ้านค่าย  
มีความคาบเกี่ยวต่อเนื่องกับ หมู่ที่ 5 ตำบลนาตาขวัญ  
อำเภอมืองระยอง จังหวัดระยอง

|            |                                                                    |
|------------|--------------------------------------------------------------------|
| แบบเลขที่  | 3105 / 2568                                                        |
| แผ่นที่    | 8 / 11                                                             |
| สำรวจ      | นางสาวปาลชาติ ปรีชาลัย <i>ปาล</i>                                  |
| เขียนแบบ   | นางสาวพิชชา ขาวสุวรรณ <i>พิช</i><br>นางสาวณิชนัน แก่นสาร <i>ณิ</i> |
| วิศวกรโยธา | นางคัลลณีย์ เอี่ยมตระกูล <i>คัล</i>                                |

ตรวจสอบ

*[Signature]*  
(นายบุญชัย เอี่ยมตระกูล)  
หัวหน้าฝ่ายสำรวจและออกแบบ

เห็นชอบ

*[Signature]*  
(นายเศรษฐา บุตรหนู)  
ผู้อำนวยการกองช่าง

เห็นชอบ


*[Signature]*  
(นายสมเกียรติ ยุพาพิน)  
รองปลัดองค์การบริหารส่วนจังหวัดระยอง

เห็นชอบ



*[Signature]*  
(นายสุรินทร์ แสงทอง)  
ปลัดองค์การบริหารส่วนจังหวัดระยอง

อนุมัติ


*[Signature]*  
(นายกิตติ กาลสินธุ์)  
รองนายกองค์การบริหารส่วนจังหวัดระยอง  
ปฏิบัติราชการแทน  
นายกองค์การบริหารส่วนจังหวัดระยอง

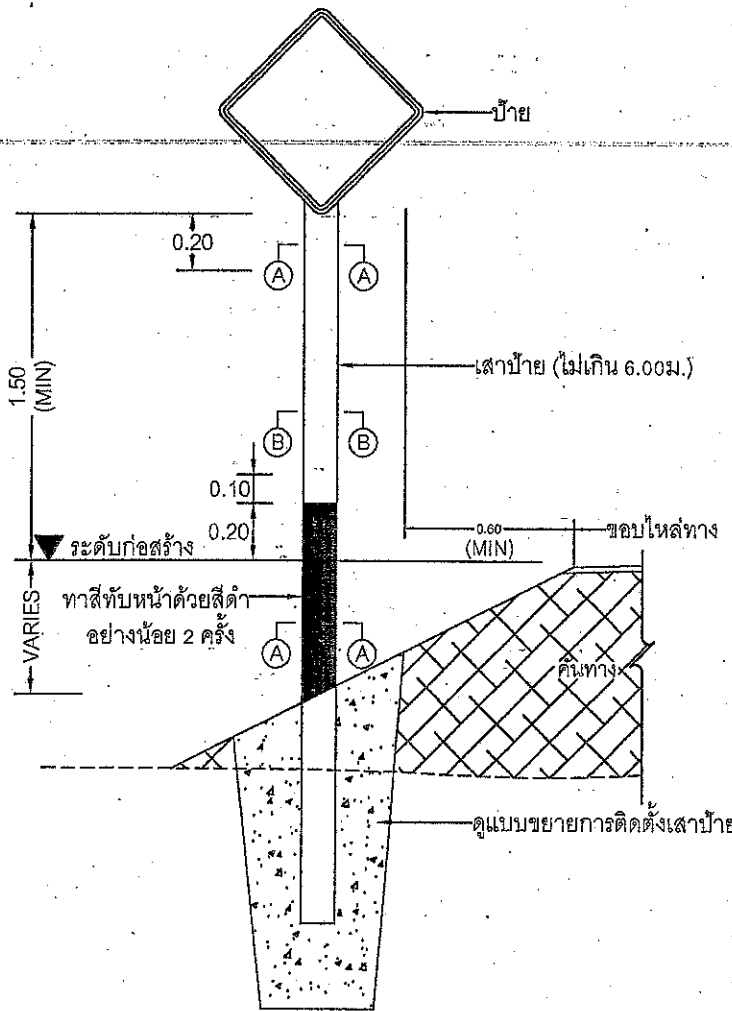


แสดงการติดตั้งป้ายบังคับและป้ายเตือน

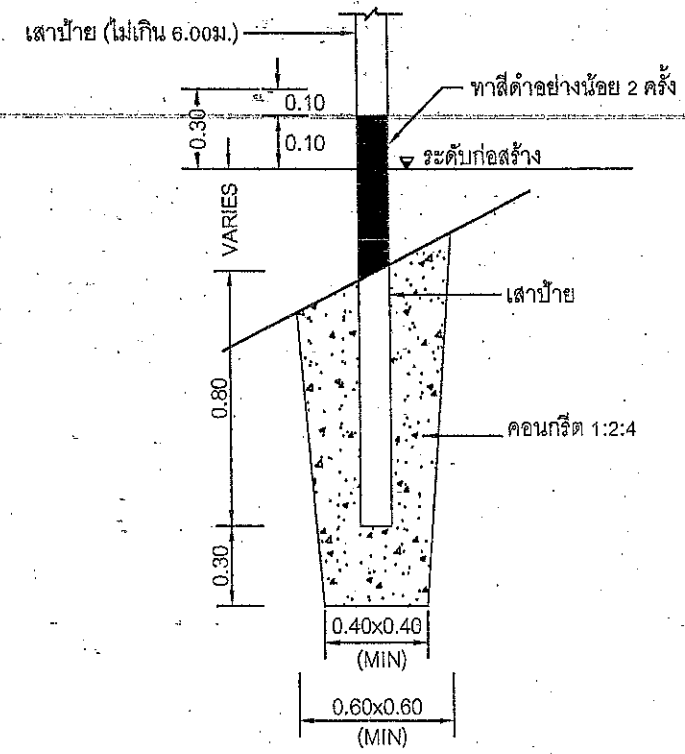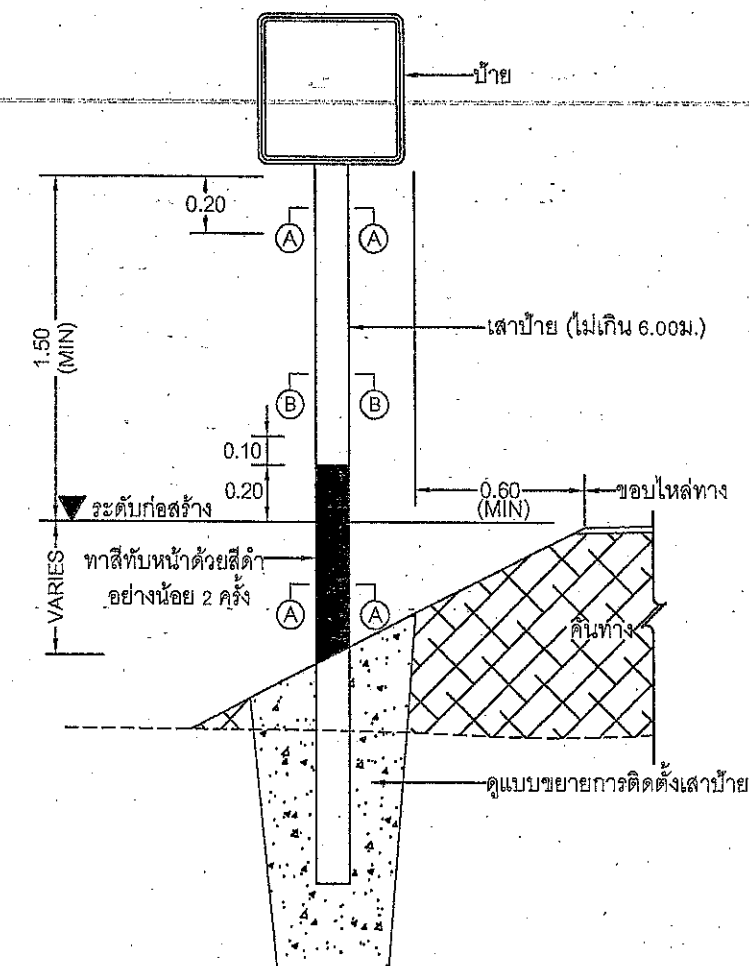

แสดงการติดตั้งเสาป้าย

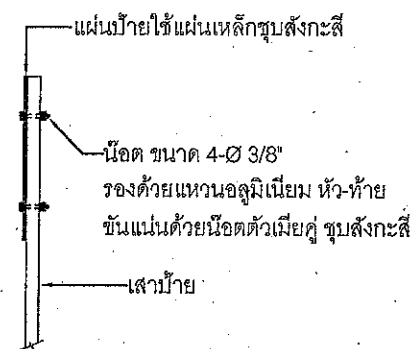

แสดงการติดตั้งป้ายบังคับ ป้ายเตือน

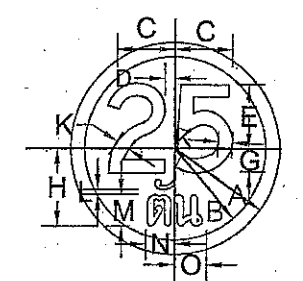

เส้นขอบป้าย สีแดงสะท้อนแสง  
พื้นป้าย สีขาวสะท้อนแสง  
เครื่องหมาย สีดำไม่สะท้อนแสง

| บ.33          | มิติเป็นเซนติเมตร |    |    |   |     |    |   |      |   |     |     |     |     |
|---------------|-------------------|----|----|---|-----|----|---|------|---|-----|-----|-----|-----|
| ขนาดป้ายจราจร | A                 | B  | C  | D | E   | G  | H | K    | L | M   | N   | O   |     |
| 2             | 30                | 26 | 16 | 7 | 3.2 | 18 | 7 | 21.5 | 5 | 1.8 | 9.4 | 7.6 | 9.3 |

# หมายเหตุ

- ระยะต่าง ๆ มีหน่วยเป็นเมตร นอกจากระบุเป็นอย่างอื่น
- ตำแหน่งติดตั้งอาจมีการเปลี่ยนแปลงตามความเหมาะสมโดยอยู่ในดุลยพินิจของผู้ควบคุมงาน



กองช่าง  
องค์การบริหารส่วนจังหวัดระยอง

## โครงการ

ก่อสร้างถนนคอนกรีตเสริมเหล็กสายมาบตาบอด -  
จากท่อน เทศบาลตำบลชากบก อำเภอบ้านค่าย  
มีความคืบหน้าเกี่ยวกับ หมู่ที่ 5 ตำบลนาตาขวัญ  
อำเภอเมืองระยอง จังหวัดระยอง

|            |                                                                    |
|------------|--------------------------------------------------------------------|
| แบบเลขที่  | 3105 / 2568                                                        |
| แผ่นที่    | 9 / 11                                                             |
| สำรวจ      | นางสาวปาลชาติ ปรินาลัย <i>ปาล</i>                                  |
| เขียนแบบ   | นางสาวพิชชา ขาวสุวรรณ <i>พิช</i><br>นางสาวณิชนัน แก่นสาร <i>ณิ</i> |
| วิศวกรโยธา | นางศัลลณีย์ เอี่ยมตระกูล <i>ณิ</i>                                 |

ตรวจสอบ

*[Signature]*  
(นายบุญชัย เอี่ยมตระกูล)  
หัวหน้าฝ่ายสำรวจและออกแบบ

เห็นชอบ

*[Signature]*  
(นายเศรษฐา บุตรหนู)  
ผู้อำนวยการกองช่าง

เห็นชอบ

*[Signature]*  
(นายสมเกียรติ ยุพาพิน)  
รองปลัดองค์การบริหารส่วนจังหวัดระยอง

เห็นชอบ

*[Signature]*  
(นายสุรินทร์ แสงทอง)  
ปลัดองค์การบริหารส่วนจังหวัดระยอง

อนุมัติ

*[Signature]*  
(นายกิตติ ธีรวัฒนศิริ)  
รองนายกองค์การบริหารส่วนจังหวัดระยอง  
ปฏิบัติราชการแทน  
นายกองค์การบริหารส่วนจังหวัดระยอง



กองช่าง  
องค์การบริหารส่วนจังหวัดระยอง

โครงการ

ก่อสร้างถนนคอนกรีตเสริมเหล็กสายมาบตาบอด -  
ซากทอน เทศบาลตำบลราษายักษ์ อำเภอบ้านค่าย  
มีความคาบเกี่ยวต่อเนื่องกับ หมู่ที่ 5 ตำบลนาตาขวัญ  
อำเภอมืองระยอง จังหวัดระยอง

|            |                                                                    |
|------------|--------------------------------------------------------------------|
| แบบเลขที่  | 3105 / 2568                                                        |
| แผ่นที่    | 10 / 11                                                            |
| สำรวจ      | นางสาวปาลชาติ ปรีชาลัย <i>ปาล</i>                                  |
| เขียนแบบ   | นางสาวพิชยา ขาวสุวรรณ <i>พิช</i><br>นางสาวณิชนัน แก่นสาร <i>ณิ</i> |
| วิศวกรโยธา | นางคัลลณีย์ เอี่ยมตระกูล <i>คัล</i>                                |

ตรวจสอบ

*เอี่ยมตระกูล*  
(นายบุญชัย เอี่ยมตระกูล)  
หัวหน้าฝ่ายสำรวจและออกแบบ

เห็นชอบ

*บุต*  
(นายเศรษฐา บุตรหนู)  
ผู้อำนวยการกองช่าง

เห็นชอบ

*ยุพา*  
(นายสมเกียรติ ยุพาพิน)  
รองปลัดองค์การบริหารส่วนจังหวัดระยอง


เห็นชอบ

*แสงทอง*  
(นายสุรินทร์ แสงทอง)  
ปลัดองค์การบริหารส่วนจังหวัดระยอง


อนุมัติ

*กิตติ*  
(นายกิตติ กิตติคุณ)  
รองนายกองค์การบริหารส่วนจังหวัดระยอง  
ปฏิบัติราชการแทน  
นายกองค์การบริหารส่วนจังหวัดระยอง


เส้นประ

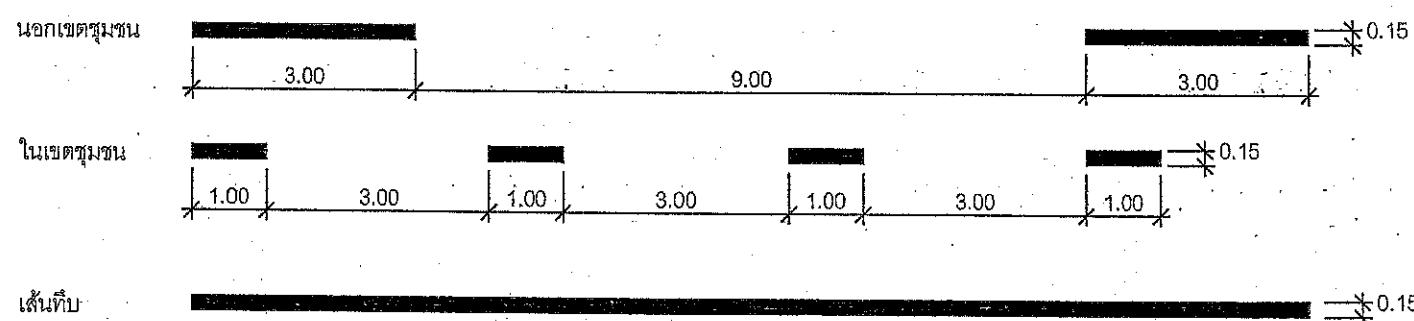

เส้นประกับเส้นทึบ

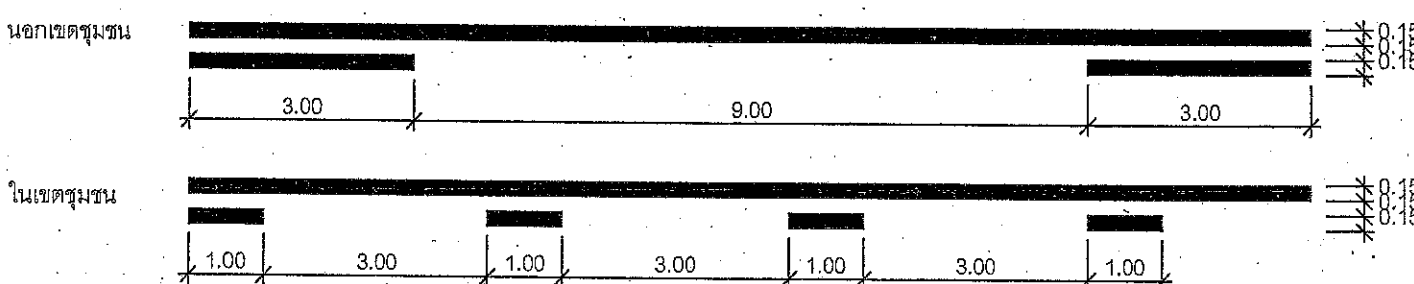


มาตรฐานเส้นแบ่งช่องจราจรสี่เหลี่ยม (มิติเป็นเมตร)

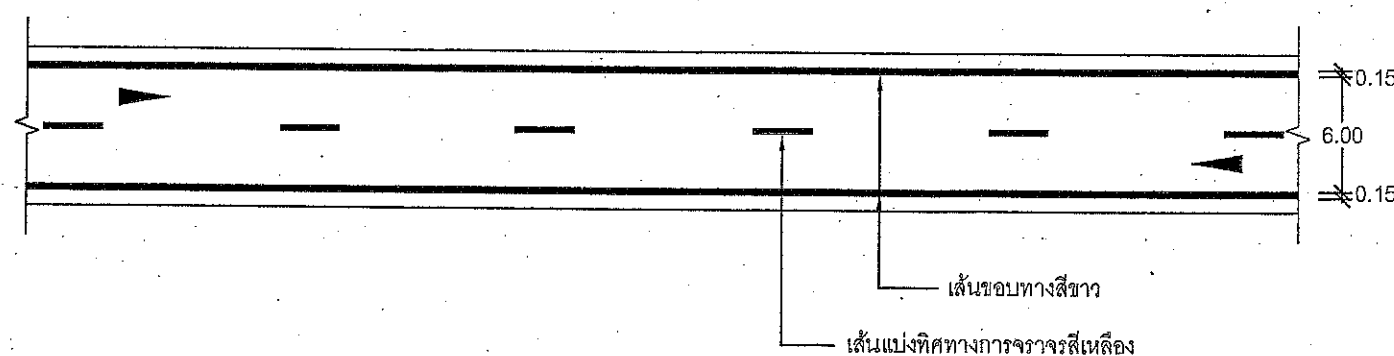


มาตรฐานการตีเส้นขอบทางสีขาว (มิติเป็นเมตร)

แบบมาตรฐานการตีเส้นแบ่งทิศทางจราจร (CENTER LINES)



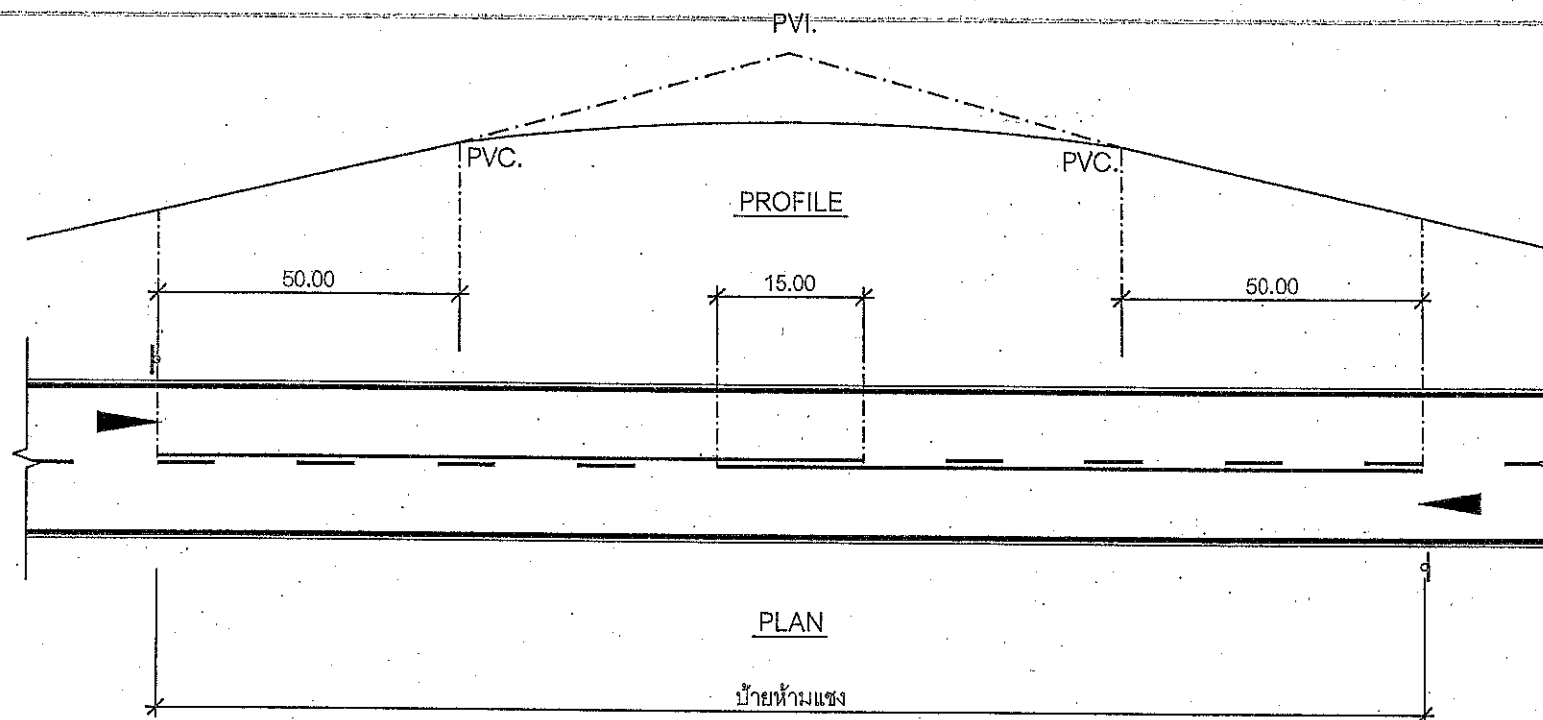

มาตรฐานการตีเส้นห้ามแซงบริเวณโค้งตั้ง (มิติเป็นเมตร)

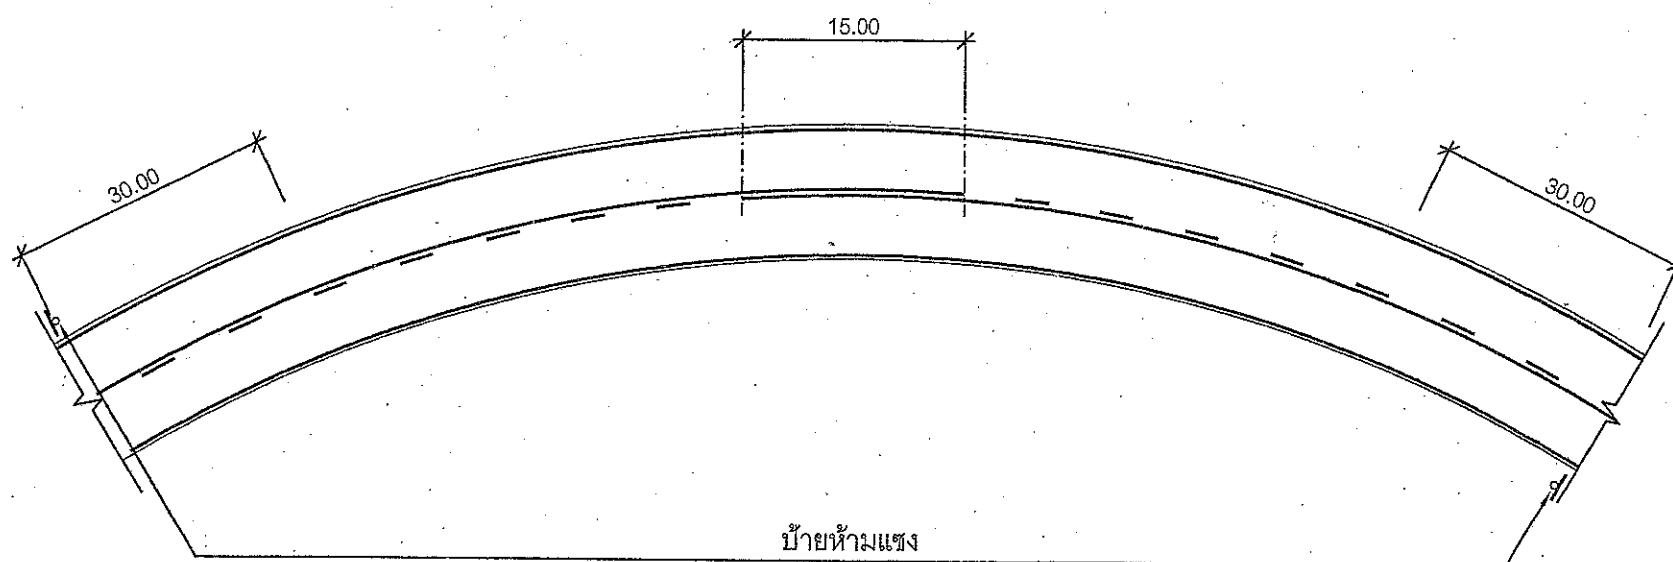

มาตรฐานการตีเส้นห้ามแซงบริเวณโค้งราบ (มิติเป็นเมตร)

แบบมาตรฐานการตีเส้นแบ่งทิศทางจราจร (CENTER LINES)

#### หมายเหตุ

- วัสดุให้ใช้สีเทอร์โมพลาสติกตาม มอก. 542 หนาไม่น้อยกว่า 3 มม.
- อาจมีการเปลี่ยนแปลงรูปแบบในการตีเส้นจราจร  
ทั้งนี้ให้อยู่ในดุลยพินิจของช่างควบคุมงานและพื้นที่งานตีเส้นจราจร
- ระยะห่างของเส้นแบ่งช่องจราจรให้กำหนดระหว่างก่อสร้าง



กองช่าง  
องค์การบริหารส่วนจังหวัดระยอง

#### โครงการ

ก่อสร้างถนนคอนกรีตเสริมเหล็กสายมาตารอด -  
ซากทอน เทศบาลตำบลซากทอน อำเภอบ้านค่าย  
มีความคืบหน้าต่อเนื่องกับ หมู่ที่ 5 ตำบลนาตาขวัญ  
อำเภอมะนัง จังหวัดระยอง

|            |                                                                          |
|------------|--------------------------------------------------------------------------|
| แบบเลขที่  | 3105 / 2568                                                              |
| แผ่นที่    | 11 / 11                                                                  |
| สำรวจ      | นางสาวปาลชาติ ปริชาติ <i>ปาลชาติ</i>                                     |
| เขียนแบบ   | นางสาวพิชชา ขาวสุวรรณ <i>พิชชา</i><br>นางสาวณิชนัน แก่นสาร <i>ณิชนัน</i> |
| วิศวกรโยธา | นางศัลลณีย์ เตียมตระกูล <i>ศัลลณีย์</i>                                  |

ตรวจสอบ

*ศัลลณีย์*

(นายบุญชัย เตียมตระกูล)

หัวหน้าฝ่ายสำรวจและออกแบบ

เห็นชอบ

*ศัลลณีย์*

(นายเศรษฐา บุตรหนู)

ผู้อำนวยการกองช่าง

เห็นชอบ

*ศัลลณีย์*

(นายสมเกียรติ ยุพาพิน)

รองปลัดองค์การบริหารส่วนจังหวัดระยอง

เห็นชอบ

*ศัลลณีย์*

(นายสุรินทร์ แสงทอง)

ปลัดองค์การบริหารส่วนจังหวัดระยอง

อนุมัติ

*ศัลลณีย์*

(นายกิตติ เตียมตระกูล)

รองนายกองค์การบริหารส่วนจังหวัดระยอง

ปฏิบัติราชการแทน

นายกองค์การบริหารส่วนจังหวัดระยอง