

ป้ายไวนิล

ขนาด ๒.๔๐ เมตร

ตราสัญลักษณ์ของ
กองทุนพัฒนาไฟฟ้า

โครงการ.....

(ตามแบบ อบจ.รย.)

ได้รับการอุดหนุนงบประมาณจาก กองทุนพัฒนาไฟฟ้า เขตนิคมอุตสาหกรรมมาบตาพุด จังหวัดระยอง

ตามแผนงานประจำปีงบประมาณ พ.ศ. ๒๕๖๖ จำนวน บาท

จำนวนเงินที่ได้รับการอนุมัติ บาท

ผู้รับผิดชอบโครงการ องค์การบริหารส่วนจังหวัดระยอง

ขนาด ๑.๒๐ เมตร



0.50		องค์การบริหารส่วนจังหวัดระยอง ถนนสุขุมวิท ตำบลเนินพระ อำเภอเมืองระยอง จังหวัดระยอง โทร. ๐๓๘๔-๖๑๗๔๓๐ โครงการ	
0.70		ปริมาณงาน	
0.70		ผู้รับจ้าง	
1.20		ที่อยู่ เริ่มสัญญา วงเงินค่าก่อสร้าง ก่อสร้างด้วย นัดตรวจรับงานงวดที่.....วันที่.....เวลา.....น.	
		หมดสัญญา ผู้ควบคุมงาน จำนวน ราคากลางเป็นเงิน	

ป้ายระหว่างดำเนินการก่อสร้าง 1 : 10

1. ป้ายไม้อัด ขนาด 4 มม.
2. พื้นสีเขียว ตัวอักษรสีขาว เส้นขอบหนา 0.025 ม.
3. แถบโลหะโครมคร่ำ ไม่มียูเอชพีพีแอล คัดส่งและยึดโยงให้แข็งแรง
4. ครา ออบจ. รย. เส้นผ่าศูนย์กลาง 0.50 เมตร
5. ขอบป้ายสีขาว หนา 0.025 เมตร

หมายเหตุ

- ผู้รับจ้างต้องจัดทำแผ่นป้ายโครงการติดตั้ง ณ จุดเริ่มต้นและจุดสิ้นสุดทางก่อสร้าง จำนวน 2 จุด ตามรูปแบบกำหนดของทางก่อสร้าง
- ที่มีความยาว เช่น ถนน, ขุดลอกคลอง, สะพานความยาว 30 ม. ขึ้นไป เป็นต้น
- สำหรับงานก่อสร้างที่ต่ง ณ จุดๆ เดียวให้ติดตั้งป้ายโครงการจำนวน 1 ชุด เช่น อาคาร, ฝายน้ำล้น, สะพาน, ขุดสระ, สะพานความยาวไม่เกิน 30 ม. เป็นต้น




แบบป้ายโครงการถาวรแบบ ก

(สำหรับโครงการที่มี มูลค่าก่อสร้างมากกว่า 500,000 บาท)

1 : 10

0.025
0.05 0.50

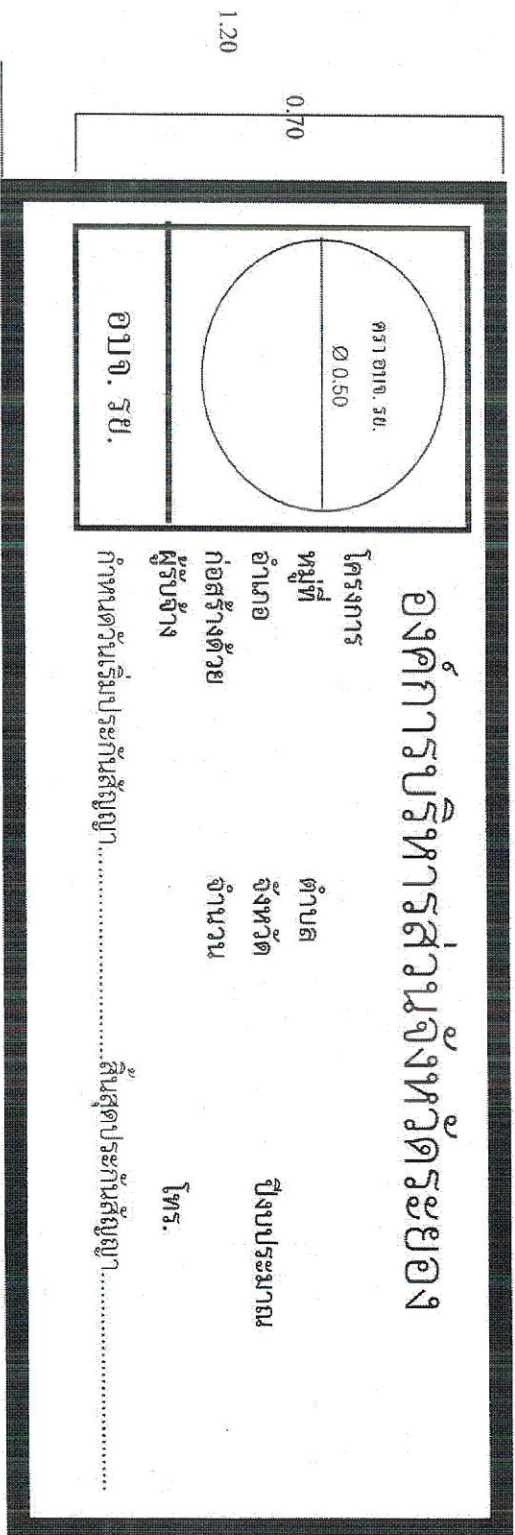

หมายเหตุ

- ผู้รับจ้างต้องจัดทำแบบป้ายโครงการติดตั้ง ณ จุดเริ่มต้นและจุดสิ้นสุดงานก่อสร้าง จำนวน 2 จุดตามรูปแบบกำหนดเฉพาะงานก่อสร้างที่มีความยาว เช่น ถนน, ขุดลอกคลอง, สะพานความยาว 30 ม. ขึ้นไปเป็นต้น
- สำหรับงานก่อสร้างที่ติดตั้ง ณ จุดใดจุดหนึ่งป้ายโครงการ จำนวน 1 ชุด เช่น อาคาร, ฝายน้ำล้น
- สะพาน, ขุดลอก, สะพานความยาวไม่เกิน 30 ม. เป็นต้น
- ไม้ท่อน หรือทาสีรองพื้นด้วยสีกันสนิม 2 ครั้ง, สีพื้นป้ายให้สีพื้นจนดินแห้งแล้วสีเหลือง 2 ครั้ง
- ขุดติดตั้ง, ระยะ, ความสูงต่าง ๆ ผู้ควบคุมงานเป็นผู้กำหนด เพื่อความเหมาะสมของพื้นที่

รายละเอียดประกอบ

1. ป้ายทำด้วยแผ่นเหล็ก ขนาด 1.2 มม.
2. เนื้อทำด้วยเหล็กชุบพรีม หรือสแตนเลส ขนาด 0.10 x 0.10 เมตร ทาสีขาว - โทนเทาทาสีสูง 0.50 ม. โขตรอบ
3. พื้นผิวเหลือง ตัวอักษรสีดำ
4. ตรารูป อป.จ. รย. เส้นสูงศูนย์กลาง 0.50 เมตร
5. กรอบป้ายสีดำหนา 0.025 เมตร
6. ความสูงของตัวอักษรขนาดใหญ่ 0.10 เมตร
7. ความสูงของตัวอักษรขนาดเล็ก 0.06 เมตร
8. ความสูงของตัวอักษรขนาดเล็ก 0.06 เมตร
9. โครงการรอบป้าย เหล็ก 1" x 1" ห่างจากขอบป้าย 0.075 ม. โขตรอบ

