

ตารางการจัดทำแผนการใช้วัสดุที่ผลิตภายในประเทศ

โครงการ

รายการวัสดุหรือครุภัณฑ์ที่ใช้ในโครงการ
แผนการใช้วัสดุที่ผลิตภายในประเทศ

ลำดับ	รายการ	หน่วย	ปริมาณ	ราคาต่อหน่วย (บาท)	เป็นเงิน (รวม)	วัสดุ ในประเทศ	วัสดุ ต่างประเทศ
๑	ปูนซีเมนต์						
๒	กระเบื้อง						
๓	ผ้าเพดาน						
๔	หลอดไฟ						
๕	คอมไฟ						
รวม					xxx	xxx	xxx
อัตรา (ร้อยละ)					๑๐๐	๗๐	๓๐

ลงชื่อ (คู่สัญญาฝ่ายผู้รับจ้าง)
()



ตารางการจัดทำแผนการใช้เหล็กที่ผลิตภายในประเทศ

โครงการ

รายการวัสดุหรือครุภัณฑ์ที่ใช้ในโครงการ
 แผนการใช้เหล็กที่ผลิตภายในประเทศ
 ปริมาณเหล็กทั้งโครงการ xxx (ตัน)

ลำดับ	รายการ	หน่วย	ปริมาณ	เหล็ก ในประเทศ	เหล็ก ต่างประเทศ
๑	เหล็กเส้น	ตัน			
๒	เหล็กข้ออ	ตัน			
๓	เหล็กเส้นกรรม	ตัน			
๔					
๕					
รวม			xxx	xxx	xxx
อัตรา (ร้อยละ)			๑๐๐	๙๐	๑๐

ลงชื่อ (คู่สัญญาฝ่ายผู้รับจ้าง)
 ()

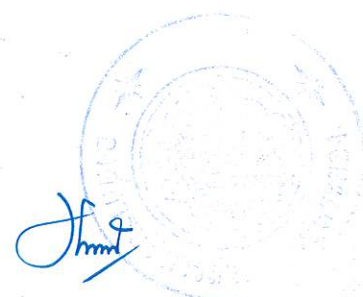


0.50	0.70	0.70	0.05	
				องค์การบริหารส่วนจังหวัดระยอง
				ถนนสุขุมวิท ตำบลเนินพระ อำเภอเมืองระยอง จังหวัดระยอง โทร. ๐๓๘-๖๑๗๔๓๐
				โครงการ
				ปริมาณงาน
				ผู้รับจ้าง
ตรา อบจ. ระยอง	0.70			
ที่อยู่ เริ่มสัญญา วงเงินค่าก่อสร้าง	หมดสัญญา ผู้ควบคุมงาน			
ก่อสร้างด้วย	จำนวน	ราคากลางเป็นเงิน		
นัดตรวจรับงานงวดที่.....วันที่.....เวลา.....น.				

ป้ายระหว่างดำเนินการก่อสร้าง 1 : 10

1. ป้ายไม้ตัด หน้า 4 มม.
2. พันสีเขียว ตัวอักษรสีขาว เส้นขอบหนา 0.025 ม.
3. เสาค้ำโครงเหล็กรูป I ขนาด 10 ซม. ยาว 30 ซม. จำนวน 2 ชุด
4. ตรา อบจ. ระยอง เส้นผ่าศูนย์กลาง 0.50 เมตร
5. ขอบป้ายสีขาว หน้า 0.025 เมตร

หมายเหตุ



- ผู้รับจ้างต้องจัดทำแบบป้ายโครงการติดตั้ง ณ จุดเริ่มต้นและจุดสิ้นสุดงานก่อสร้าง จำนวน 2 ชุด ตามรูปแบบที่กำหนดเฉพาะงานก่อสร้างที่มีความยาว เช่น ถนน, ขุดลอกคลอง, สะพานความยาว 30 ม. ขึ้นไป เป็นต้น
- สำหรับงานก่อสร้างที่ติดตั้ง ณ จุด ๆ เดียวให้ติดตั้งป้ายโครงการจำนวน 1 ชุด เช่น อาคาร, ฝายน้ำล้น, สะพาน, ขุดสระ, สะพานความยาวไม่เกิน 30 ม. เป็นต้น

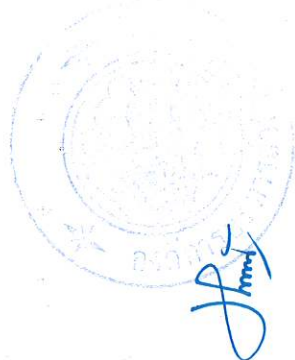

แบบป้ายโครงการแบบ ก

(สำหรับโครงการที่มีมูลค่าก่อสร้างมากกว่า 500,000 บาท)

1 : 10

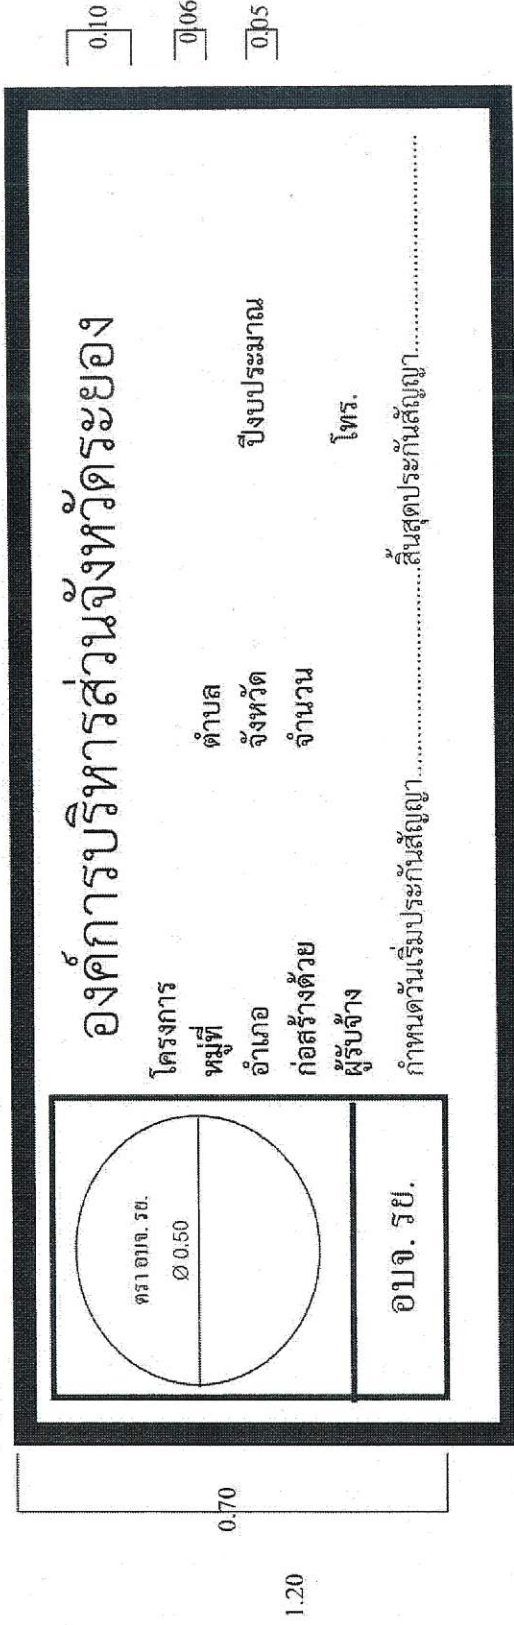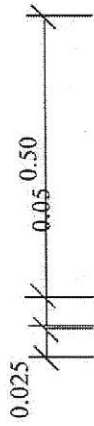

หมายเหตุ

- ผู้รับจ้างต้องจัดทำแบบป้ายโครงการติดตั้ง ณ จุดเริ่มต้นและจุดสิ้นสุดงานก่อสร้าง จำนวน 2 จุดตามรูปแบบที่กำหนดเฉพาะงานก่อสร้างที่มีความยาว เช่น ถนน, จุดออกคลอง, สะพานความยาว 30 ม. ขึ้นไป เป็นต้น
- สำหรับงานก่อสร้างที่จุดใด ๆ เดี่ยวให้ติดตั้งป้ายโครงการ จำนวน 1 ชุด เช่น อาคาร, ฝายน้ำล้น, สะพาน, จุดสระ, สะพานความยาวไม่เกิน 30 ม. เป็นต้น
- ให้พื้นหรือทาสีรองพื้นด้วยสีกันสนิม 2 ครั้ง, สีพื้นป้ายใช้สีพื้นชนิดแห้งเร็วสีเหลือง 2 ครั้ง
- จุดติดตั้ง, ระยะ, ความสูงต่าง ๆ ผู้ควบคุมงานเป็นผู้กำหนด เพื่อความเหมาะสมของพื้นที่

รายละเอียดประกอบ

1. ป้ายทำด้วยแผ่นเหล็กหนา 1.2 มม.
2. เสาค้ำด้วยเหล็กรูปพรรณ หรือเสา คสล.ขนาด 0.10 x 0.10 เมตร ทาสีขาว - โคนเสาทำสีสูง 0.50 ม. โดยรอบ
3. พื้นสีเหลือง ตัวอักษรสีดำ
4. ตรา อบจ. รย. เส้นผ่าศูนย์กลาง 0.50 เมตร
5. กรอบป้ายสีดำหนา 0.025 เมตร
6. ความสูงของตัวอักษรขนาดใหญ่ 0.10 เมตร
7. ความสูงของตัวอักษรขนาดกลาง 0.06 เมตร
8. ความสูงของตัวอักษรขนาดเล็ก 0.06 เมตร
9. โครงครอบป้าย เหล็ก □ 1" x 1" ห่างจากขอบป้าย 0.075 ม. โดยรอบ

