

ตารางการจัดทำแผนการใช้วัสดุที่ผลิตภายในประเทศ

โครงการ

รายการวัสดุหรือครุภัณฑ์ที่ใช้ในโครงการ
แผนการใช้วัสดุที่ผลิตภายในประเทศ

ลำดับ	รายการ	หน่วย	ปริมาณ	ราคาต่อหน่วย (บาท)	เป็นเงิน (รวม)	วัสดุ ในประเทศ	วัสดุ ต่างประเทศ
๑	ปูนซีเมนต์						
๒	กระเบื้อง						
๓	ผ้าเพดาน						
๔	หลอดไฟ						
๕	โคมไฟ						
รวม					xxx	xxx	xxx
อัตรา (ร้อยละ)					๑๐๐	๗๐	๓๐

ลงชื่อ (ผู้สัญญาฝ่ายผู้รับจ้าง)

()



ตารางการจัดทำแผนการใช้เหล็กที่ผลิตภายในประเทศ

โครงการ

รายการวัสดุหรือครุภัณฑ์ที่ใช้ในโครงการ
 แผนการใช้เหล็กที่ผลิตภายในประเทศ
 ปริมาณเหล็กทั้งโครงการ xxx (ตัน)

ลำดับ	รายการ	หน่วย	ปริมาณ	เหล็ก ในประเทศ	เหล็ก ต่างประเทศ
๑	เหล็กเส้น	ตัน			
๒	เหล็กข้องอ	ตัน			
๓	เหล็กเส้นกรรม	ตัน			
๔					
๕					
รวม			xxx	xxx	xxx
อัตรา (ร้อยละ)			๑๐๐	๙๐	๑๐

ลงชื่อ (คู่สัญญาฝ่ายผู้รับจ้าง)

()



2.40

0.50

0.70

0.05

0.70

ตรา อบจ. ระยอง

องค์การบริหารส่วนจังหวัดระยอง

ถนนสุขุมวิท ตำบลเนินพระ อำเภอเมืองระยอง จังหวัดระยอง โทร. ๐๓๘-๖๑๑๗๔๓๐

โครงการ

ปริมาณงาน

ผู้รับจ้าง

ที่อยู่

เริ่มสัญญา

วงเงินค่าก่อสร้าง

หมดสัญญา

ผู้ควบคุมงาน

จำนวน

ราคากลางเป็นเงิน

นัดตรวจรับงานงวดที่.....วันที่.....เวลา.....น.

1.20

รายละเอียดราคากลางในการก่อสร้าง 1-10

1. ป้าย ไม้อัด ขนาด 4 มม.
2. พื้นสีเขียว ตัวอักษรสีขาว เส้นขอบหนา 0.025 ม.
3. เสาและโครงเหล็กไม้เบญจพรรณ คัดตั้งและยึดโยงให้แข็งแรง
4. ตรา อบจ. ระย. เห็นค่าศูนย์กลาง 0.50 เมตร
5. ขอบป้ายสีเขียว หนา 0.025 เมตร

หมายเหตุ

ผู้รับจ้างต้องจัดทำแผนป้าย โครงการติดตั้ง ณ จุดเริ่มต้นและจุดสิ้นสุดงานก่อสร้าง จำนวน 2 จุดตามรูปแบบที่กำหนดเฉพาะงานก่อสร้างที่มีความยาว เช่น ถนน, จุดออกคลอง, สะพานความยาว 30 ม. ขึ้นไป เป็นต้น สำหรับงานก่อสร้างที่ตั้ง ณ จุด ๆ เดียวให้ติดตั้งป้ายโครงการจำนวน 1 จุด เช่น อาคาร, ฝายน้ำล้น, สะพาน, จุดสระ, สะพานความยาวไม่เกิน 30 ม. เป็นต้น




แบบเลขที่ อบจ. ป-1/2543

แบบป้ายโครงการแบบ ก

(สำหรับโครงการที่มี มูลค่าก่อสร้างมากกว่า 500,000 บาท)

1 : 10

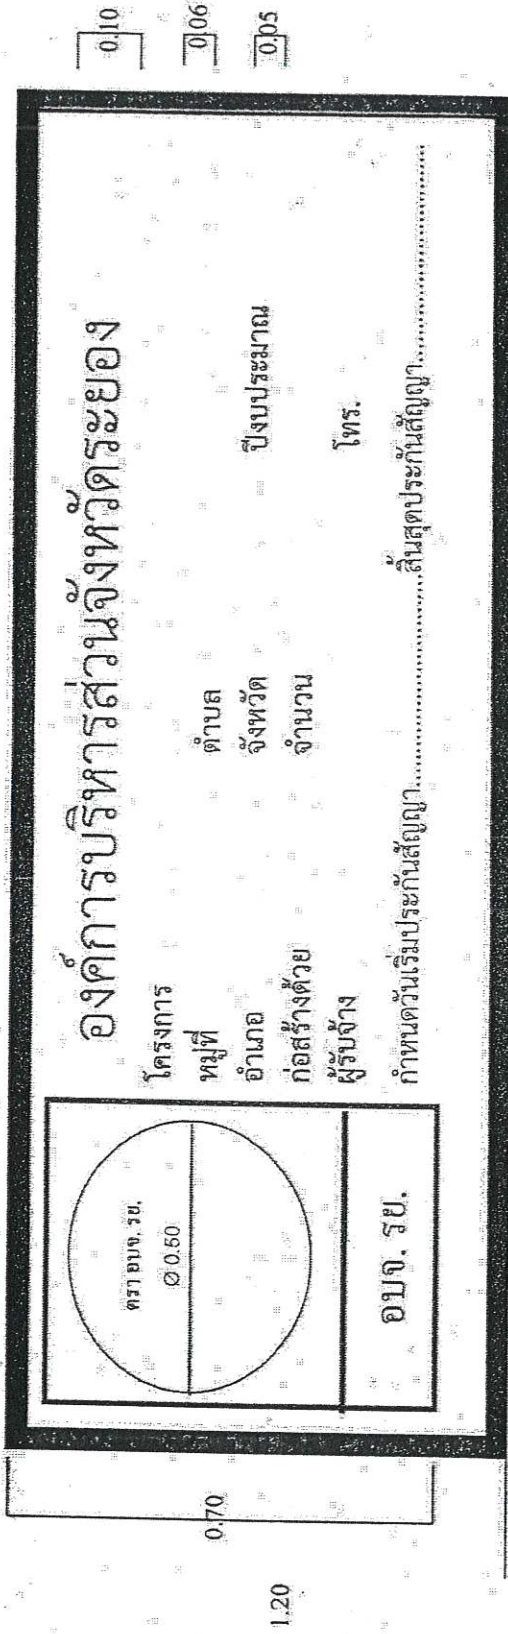

องค์การบริหารส่วนจังหวัดระยอง

โครงการ

หมู่ที่

อำเภอ

ก่อสร้างด้วย

ผู้รับจ้าง

ตำบล

จังหวัด

จำนวน

ปีงบประมาณ

โทร.

อบจ. รย.

กำหนดวันเริ่มประกันสัญญา.....สิ้นสุดประกันสัญญา.....

หมายเหตุ

- ผู้รับจ้างต้องจัดทำแนบป้ายโครงการติดตั้ง ณ จุดเริ่มต้นและจุดสิ้นสุดงานก่อสร้าง จำนวน 2 จุดตามรูปแบบ กำหนดลักษณะงานก่อสร้างที่มีความยาว เช่น ถนน, ขุดลอกคลอง, สะพานความยาว 30 ม. ขึ้นไป เป็นต้น
- นำหรับงานก่อสร้างที่ตั้ง ณ จุดๆ เดียวให้ติดตั้งป้ายโครงการ จำนวน 1 ชุด เช่น อาคาร, ฝายน้ำล้น สะพาน, ขุดสระ, สะพานความยาวไม่เกิน 30 ม. เป็นต้น
- ให้เพิ่มหรือทาสีรองพื้นด้วยสีกันตาม 2 ครั้ง, สีพื้นป้ายใช้สีพ่นชนิดแห้งเร็วสีเหลือง 2 ครั้ง
- จุดติดตั้ง, ระยะ, ความสูงต่างๆ ผู้ควบคุมงานเป็นผู้กำหนด เพื่อความเหมาะสมของพื้นที่

รายละเอียดประกอบ

1. ป้ายทำด้วยแผ่นเหล็กหนา 1.2 มม.
2. เนื้อทำด้วยเหล็กชุบพรม หรือสแตนเลส ขนาด 0.10 x 0.10 เมตร ทาสีขาว - โดยเสาทำสูง 0.50 ม. โดยรอบ
3. พื้นผิวเรียบ ทนทาน
4. ทราย อบจ. รย. เส้นผ่าศูนย์กลาง 0.50 เมตร
5. กรอบป้ายสีหนา 0.025 เมตร
6. ความสูงของตัวอักษรขนาดใหญ่ 0.10 เมตร
7. ความสูงของตัวอักษรขนาดกลาง 0.06 เมตร
8. ความสูงของตัวอักษรขนาดเล็ก 0.06 เมตร
9. โครงสร้างรอบป้าย เหล็ก 1" x 1" ห่างจากขอบป้าย 0.075 ม. โดยรอบ

