

**สัญญาจ้างก่อสร้าง
(ฉบับแก้ไขเพิ่มเติม ครั้งที่ ๑)**

สัญญาเลขที่ กพ.๑๕๗/๒๕๖๖

สัญญานี้ทำขึ้น ณ องค์การบริหารส่วนจังหวัดระยอง ตำบลเนินพระ อำเภอเมืองระยอง จังหวัดระยอง เมื่อวันที่ ๑๗ กรกฎาคม ๒๕๖๖ ระหว่างองค์การบริหารส่วนจังหวัดระยอง โดย นายกิตติเกียรติ์มนตรี รองนายกองค์การบริหารส่วนจังหวัดระยอง ปฏิบัติราชการแทนนายกองค์การบริหารส่วนจังหวัดระยอง “ผู้ว่าจ้าง” ฝ่ายหนึ่งกับ บริษัท มาร์เวลล์ ดีเวลลอปเม้นท์ จำกัด ซึ่งจดทะเบียนเป็นนิติบุคคล ณ สำนักงานทะเบียนหุ้นส่วนบริษัท จังหวัดระยอง กรมพัฒนาธุรกิจการค้า กระทรวงพาณิชย์ มีสำนักงานใหญ่ เลขที่ ๘/๙๗ หมู่ที่ ๕ ตำบลทับมา อำเภอเมืองระยอง จังหวัดระยอง โดย นายศุภชัย มัทธวรรตน์ ผู้มีอำนาจลงนามผูกพันนิติบุคคลปรากฏตามหนังสือรับรองของ สำนักงานทะเบียนหุ้นส่วนบริษัท จังหวัดระยอง กรมพัฒนาธุรกิจการค้า กระทรวงพาณิชย์ ที่ รย.๐๑๑๓๖๖ ออกให้ ณ วันที่ ๗ พฤศจิกายน ๒๕๖๕ แนบท้ายสัญญานี้ ซึ่งต่อไปในสัญญานี้เรียกว่า “ผู้รับจ้าง” อีกฝ่ายหนึ่ง

ตามที่ผู้ว่าจ้างตกลงจ้างและผู้รับจ้างตกลงรับจ้างก่อสร้างโครงการปรับปรุงซ่อมแซมสนามยิงปืน ภายในสนามกีฬาากลางจังหวัดระยอง โดยวิธีประกวดราคาอิเล็กทรอนิกส์ (e-bidding) เป็นเงิน ๒,๙๖๙,๐๐๐.- บาท (สองล้านเก้าแสนหกหมื่นเก้าพันบาทถ้วน) ตามสัญญาจ้างก่อสร้างโดยวิธีประกวดราคาอิเล็กทรอนิกส์ (e-bidding) เลขที่ กพ.๑๕๗/๒๕๖๖ ลงวันที่ ๒๒ มีนาคม ๒๕๖๖ แล้วนั้น บัดนี้คู่สัญญาได้ตกลงแก้ไขเพิ่มเติมสัญญาจ้างก่อสร้างดังกล่าว ดังต่อไปนี้

ข้อ ๑. แก้ไขแบบแปลน ดังนี้

ยกเลิกแบบแปลนเดิม แบบเลขที่ ๑๒๐๕/๒๕๖๖ แผ่นที่ ๖/๒๘,แผ่นที่ ๗/๒๘,แผ่นที่ ๘/๒๘,แผ่นที่ ๑๕/๒๘,แผ่นที่ ๑๖/๒๘ และแผ่นที่ ๒๕/๒๘ และให้ใช้แบบแปลนเลขที่ ๑๒๐๕/๒๕๖๖ แผ่นที่ ๖/๒๘ (แก้ไข),แผ่นที่ ๗/๒๘ (แก้ไข),แผ่นที่ ๘/๒๘ (แก้ไข),แผ่นที่ ๑๕/๒๘ (แก้ไข),แผ่นที่ ๑๖/๒๘ (แก้ไข) และแผ่นที่ ๒๕/๒๘ (แก้ไข) ในการก่อสร้างแทน (รายละเอียดตามแบบแปลนที่แนบ จำนวน ๖ แผ่น)

ค่างานก่อสร้างที่มีการแก้ไขเปลี่ยนแปลงมีราคาค่าการปรับเพิ่มสูงกว่าค่างานที่มีการปรับลด เป็นเงิน ๑,๒๔๗.- บาท (หนึ่งพันสองร้อยสี่สิบบาทถ้วน) ถือเป็นค่าเสียหายอย่างใดๆ ที่เกิดขึ้นจากการแก้ไขสัญญา ซึ่งผู้รับจ้างได้รับทราบการแก้ไขแบบแปลนใหม่แล้ว และยินยอมก่อสร้างตามแบบแปลนที่แก้ไข พร้อมทั้งยินยอมรับเงินค่าจ้างที่ปรับเพิ่มตามจำนวนดังกล่าวโดยไม่มีเงื่อนไขใดๆ ทั้งสิ้น และไม่เรียกร้องค่าใช้จ่ายเพิ่มเติมแต่อย่างใด (รายละเอียดตามรายการบัญชีเปรียบเทียบราคาค่างานก่อสร้าง จำนวน ๓ แผ่น)

ข้อความใดในสัญญาเดิมขัดแย้งกับสัญญาแก้ไขเพิ่มเติมฉบับนี้ ให้ใช้ข้อความในสัญญาแก้ไขเพิ่มเติมนี้แทนและในกรณีที่เอกสารแนบท้ายสัญญาขัดแย้งกันเอง ผู้รับจ้างจะต้องปฏิบัติตามคำวินิจฉัยของผู้ว่าจ้าง

ข้อ ๒. ข้อตกลง...

ข้อ ๒. ข้อตกลงในเรื่องอื่นนอกเหนือจากนี้ ให้เป็นไปตามสัญญาจ้างก่อสร้าง เลขที่ กพ.
๑๕๗/๒๕๖๖ ลงวันที่ ๒๒ มีนาคม ๒๕๖๖ เดิมทุกประการ

สัญญานี้ทำขึ้นเป็นสองฉบับ มีข้อความถูกต้องตรงกัน คู่สัญญาได้อ่านและเข้าใจข้อความ
โดยละเอียดตลอดแล้ว จึงได้ลงลายมือชื่อ พร้อมทั้งประทับตรา (ถ้ามี) ไว้เป็นสำคัญต่อหน้าพยานและคู่สัญญา
ต่างยึดถือไว้ฝ่ายละหนึ่งฉบับ



(ลงชื่อ)

(นายกิตติ เกียรติมนตรี)

ผู้ว่าจ้าง

(ลงชื่อ)

(นายศุภชัย มัทธวรัตน์)

ผู้รับจ้าง

รองนายกองค์การบริหารส่วนจังหวัดระยอง ปฏิบัติราชการแทน

นายกองค์การบริหารส่วนจังหวัดระยอง

(ลงชื่อ)

(นางจิตยา วชิรอนันต์)

พยาน

(ลงชื่อ)

(นางปวีณา งามเสงี่ยม)

พยาน

แบบแสดงรายการ ปริมาณงานและราคา

รายการบัญชีเปรียบเทียบราคาก่อสร้าง

โครงการ ปรับปรุงซ่อมแซมอาคารสนามยิงปืน ภายในสนามกีฬากลางจังหวัดระยอง

สถานที่ก่อสร้าง ตำบลเนินพระ อำเภอเมืองระยอง จังหวัดระยอง

หน่วยงานเจ้าของโครงการ องค์การบริหารส่วนจังหวัดระยอง

รายละเอียดโครงการ (ตามแบบ อบจ.รย.)


ประมาณราคาเมื่อวันที่ 3 กรกฎาคม 2566

ลำดับที่	รายการ	ค่างานก่อสร้าง	หมายเหตุ
1	สรุปราคา		
	ปรับปรุงซ่อมแซมอาคารสนามยิงปืน ภายในสนามกีฬากลางจังหวัดระยอง	243,994.58	
	รวมราคาค่าก่อสร้าง	243,994.58	
	ปรับราคาก่อสร้าง	243,995.00	
	(สองแสนสี่หมื่นสามพันเก้าร้อยเก้าสิบบาทถ้วน)		
ลำดับที่	รายการ	ค่างานก่อสร้าง	หมายเหตุ
2	สรุปราคา		
	ปรับปรุงซ่อมแซมอาคารสนามยิงปืน ภายในสนามกีฬากลางจังหวัดระยอง	245,242.48	
	รวมราคาค่าก่อสร้าง	245,242.48	
	ปรับราคาก่อสร้าง	245,242.00	
	(สองแสนสี่หมื่นห้าพันสองร้อยสี่สิบบาทถ้วน)		
สรุป	ค่างานในส่วนที่เพิ่มเติม มีค่างานมากกว่าค่างานในส่วนที่ปรับลด	1,247.00	บาท
	(หนึ่งพันสองร้อยสี่สิบบาทถ้วน)		
แนบท้ายสั บปี่จ้ง			
หมายเหตุ			
1.ราคาค่าวัสดุก่อสร้าง อ้างอิงราคาจากเอกสารใบเสนอราคาของผู้รับจ้าง (ลงชื่อ).....ผู้ว่าจ้าง			
2.ค่าแรงงาน เปรียบเทียบอัตราส่วนจากใบเสนอราคาของผู้รับจ้าง (ลงชื่อ).....ผู้รับจ้าง			
3.ค่าดำเนินการ+กำไร+ภาษีมูลค่าเพิ่ม จากใบเสนอราคาของผู้รับจ้าง (ลงชื่อ).....พยาน			
(ลงชื่อ).....พยาน			



(ลงชื่อ) นางสาวรัชฎา
(นางสาวมรรษวีร์ บุญเจริญ)
นักผังเมืองปฏิบัติการ

ผู้ควบคุมงาน

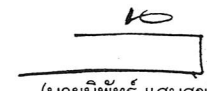(ลงชื่อ) 
(นายนิพัทธ์ แสนสุข)
นายช่างโยธาชำนาญงาน รักษาการในตำแหน่ง
หัวหน้าฝ่ายผังเมือง

แบบแสดงรายการ ปริมาณงานและราคา

รายการบัญชีเปรียบเทียบราคาก่อสร้าง

โครงการ ปรับปรุงซ่อมแซมอาคารสนามยิงปืน ภายในสนามกีฬากลางจังหวัดระยอง

สถานที่ดำเนินการ ตำบลเนินพระ อำเภอเมืองระยอง จังหวัดระยอง

หน่วยงานเจ้าของโครงการ องค์การบริหารส่วนจังหวัดระยอง

รายละเอียดโครงการ (ตามแบบแปลนเดิม)

ประมาณราคาเมื่อวันที่ 3 กรกฎาคม 2566

ที่	รายการ	จำนวน	หน่วย	ค่าวัสดุ		ค่าแรงงาน		รวมเป็นเงิน	หมายเหตุ
				ต่อหน่วย	รวม	ต่อหน่วย	รวม		
1	ห้องประชุม - จัดทำผนังห้องประชุม ขนาด 6x2.8 ม. ตามแบบ	1.00	ชุด	152,468.56	152,468.56	-	-	152,468.56	
2	ห้องอาหาร - เปลี่ยนบานประตู	1.00	ชุด	2,587.35	2,587.35	-	-	2,587.35	
3	ปรับปรุงตกแต่งภายนอกอาคาร - ติดตั้งป้าย แผ่นอลูมิเนียมคอมโพสิตพับกล่อง (ห้องประชุม, ห้องอาหาร, ห้องปฏิบัติการ 1 และ 2)	4.000	ชุด	6,653.17	26,612.68	1,386.08	5,544.32	32,157.00	
รวมงานก่อสร้างอาคารเรียน								187,212.91	
ค่าวัสดุและแรงงาน ข้อ (1)								187,212.91	
ค่าดำเนินการ+กำไร+ภาษีมูลค่าเพิ่ม (30.33%)								56,781.67	
เป็นเงินทั้งสิ้น								243,994.58	

(ลงชื่อ) มรรษวีร์ ผู้ควบคุมงาน
(นางสาวมรรษวีร์ บุญเจริญ)
นักผังเมืองปฏิบัติการ

(ลงชื่อ) [Signature] ผู้ควบคุมงาน
(นายนิพัทธ์ แสนสุข)

นายช่างโยธาชำนาญงาน รักษาการในตำแหน่ง
หัวหน้าฝ่ายผังเมือง

แนบท้ายสัญญาจ้าง



(ลงชื่อ).....ผู้ว่าจ้าง
(ลงชื่อ).....ผู้รับจ้าง
(ลงชื่อ).....พยาน
(ลงชื่อ).....พยาน

แบบแสดงรายการ ปริมาณงานและราคา

รายการบัญชีเปรียบเทียบราคาก่อสร้าง

โครงการ ปรับปรุงซ่อมแซมอาคารสนามยิงปืน ภายในสนามกีฬากลางจังหวัดระยอง

สถานที่ดำเนินการ ตำบลเนินพระ อำเภอเมืองระยอง จังหวัดระยอง

หน่วยงานเจ้าของโครงการ องค์การบริหารส่วนจังหวัดระยอง

รายละเอียดโครงการ (ตามแบบแปลนเดิม)

ประมาณราคาเมื่อวันที่ 3 กรกฎาคม 2566

ที่	รายการ	จำนวน	หน่วย	ค่าวัสดุ		ค่าแรงงาน		รวมเป็นเงิน	หมายเหตุ
				ต่อหน่วย	รวม	ต่อหน่วย	รวม		
1	ห้องประชุม - จัดทำผนังห้องประชุม ขนาด 5.75x2.6 ม. ตามแบบ	1.00	ชุด	130,737.00	130,737.00	-	-	130,737.00	
3	ห้องปฏิบัติการ 1, ห้องปฏิบัติการ 2 - เทคอนกรีตปรับระดับ	15.30	ลบ.ม.	2,149.00	32,879.70	309.00	4,727.70	37,607.40	
3	ปรับปรุงตกแต่งภายนอกอาคาร - ติดตั้งป้าย แผ่นอลูมิเนียมคอมโพสิตพับกล่อง (ห้องประชุม, ห้องอาหาร)	2.0	ชุด	3,851.00	7,702.00	594.00	1,188.00	8,890.00	
	- ติดตั้งป้าย แผ่นอลูมิเนียมคอมโพสิตพับกล่อง (ห้องปฏิบัติการ 1 และ 2)	2.0	ชุด	4,577.00	9,154.00	891.00	1,782.00	10,936.00	
รวมงานก่อสร้างอาคารเรียน								188,170.40	
ค่าวัสดุและแรงงาน ข้อ (1)								188,170.40	
ค่าดำเนินการ+กำไร+ภาษีมูลค่าเพิ่ม (30.33%)								57,072.08	
เป็นเงินทั้งสิ้น								245,242.48	

(ลงชื่อ)

มรรยวดี

ผู้ควบคุมงาน

(นางสาวมรรยวดี บุญเจริญ)

นักผังเมืองปฏิบัติการ

(ลงชื่อ)

(นายนิพัทธ์ แสนสุข)

ผู้ควบคุมงาน

นายช่างโยธาชำนาญงาน รักษาการในตำแหน่ง

หัวหน้าฝ่ายผังเมือง

แนบท้ายสัญญาจ้าง

MWD
MARWORLD DEVELOPMENT CO., LTD.

(ลงชื่อ).....

ผู้ว่าจ้าง

(ลงชื่อ).....

ผู้รับจ้าง

(ลงชื่อ).....

พยาน

(ลงชื่อ).....

พยาน



กองช่าง
องค์การบริหารส่วนจังหวัดระยอง

โครงการปรับปรุงซ่อมแซมอาคารสนามยิงปืน
ภายในสนามกีฬาากลางจังหวัดระยอง

แบบเลขที่	1205 / 2566
แผ่นที่	6 / 28 (แก้ไข)
สำรวจ	นายฉพล แสนศิริ <i>valh.</i>
เขียนแบบ	นายฉพล แสนศิริ <i>valh.</i>
สถาปนิก	นายฉพล แสนศิริ <i>valh.</i>
วิศวกรไฟฟ้า	นายสิทธิศักดิ์ การะพิมพ์ <i>valh.</i>
วิศวกรโยธา	นางสาวธนาพร ปันสกุล <i>valh.</i>

ตรวจสอบ

(นายนิพัทธ์ แสนสุข)
นายช่างโยธาชำนาญงาน รักษาการในตำแหน่ง
หัวหน้าฝ่ายผังเมือง

เห็นชอบ


(นายเศรษฐา บุตรหนู)
ผู้อำนวยการกองช่าง

เห็นชอบ

(นายสมเกียรติ ยูพาพันธ์)
รองปลัดองค์การบริหารส่วนจังหวัดระยอง
รักษาราชการแทน
ปลัดองค์การบริหารส่วนจังหวัดระยอง

อนุมัติ

(นายกิตติ เกียรติมนตร์)
รองนายกองค์การบริหารส่วนจังหวัดระยอง
ปฏิบัติราชการแทน
นายกองค์การบริหารส่วนจังหวัดระยอง

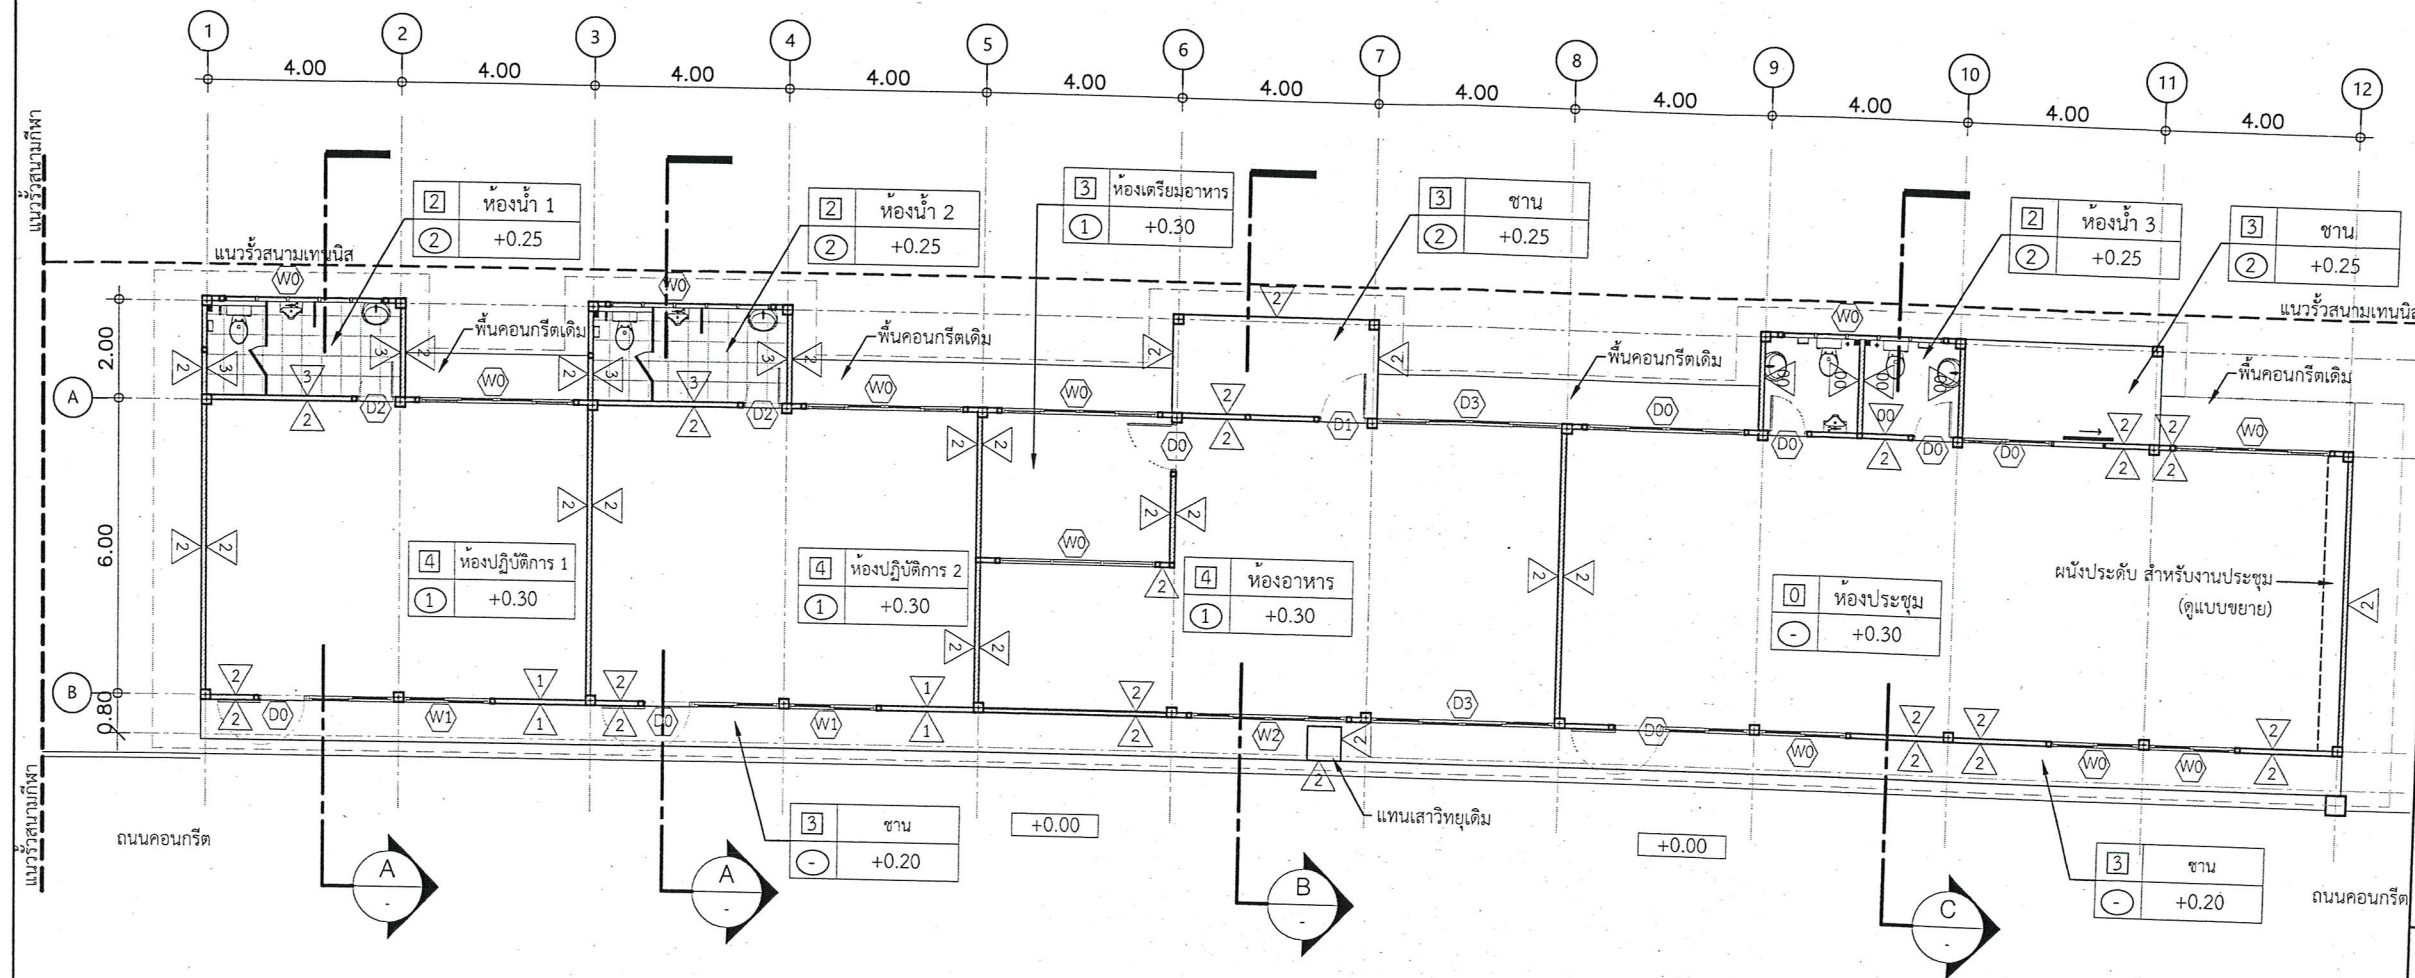

แปลนอาคารปรับปรุง
มาตราส่วน 1:150
N

สัญลักษณ์	ความหมาย	สัญลักษณ์	ความหมาย
0	พื้นเดิมทำความสะอาดและซ่อมแซมส่วนที่เสียหาย	00	ผนังเดิมทำความสะอาด
1	พื้น ค.ส.ล. เดิม ปูทับด้วยพื้นไมลามิเนต หนาไม่น้อยกว่า 8.3 มม. ติดตั้งตามกรรมวิธีของบริษัทผู้ผลิต	1	ผนังก่ออิฐฉาบปูนเรียบและทาสี
2	พื้น ค.ส.ล. ผิวปูกระเบื้องเซรามิค ขนาด 40x40 ซม.	2	ผนังเดิมทำความสะอาดผิวเดิมทาสี
3	พื้น ค.ส.ล. ผิวปูกระเบื้อง Porcelain ขนาด 40x40 ซม.	3	ผนังเดิมปูกระเบื้องเซรามิค 30x30 ซม. สูง 1.80 ม.
4	รีดถอนพื้นราเมน ปูกระเบื้อง Porcelain ขนาด 60x60 ซม.		
1	รีดถอนฝ้าเพดานของเดิม พร้อมติดตั้ง ฝ้าเพดานยิบซัมบอร์ด หนา 9 มม. โครงเครา T - BAR		
2	ฝ้าเพดานยิบซัมบอร์ด หนา 9 มม. ชนิดกันชื้น โครงเครา T - BAR		

หมายเหตุ : (W) หน้าที่่างเดิมทำความสะอาด และซ่อมแซมส่วนที่เสียหาย
(D) ประดับเดิมทำความสะอาด และซ่อมแซมส่วนที่เสียหาย

แนบท้ายสัญญาจ้าง
(ลงชื่อ).....ผู้ว่าจ้าง
(ลงชื่อ).....ผู้รับจ้าง
(ลงชื่อ).....พยาน
(ลงชื่อ).....พยาน



กองช่าง
องค์การบริหารส่วนจังหวัดระยอง

โครงการปรับปรุงซ่อมแซมอาคารสนามยิงปืน
ภายในสนามกีฬาากลางจังหวัดระยอง

แบบเลขที่ 1205 / 2566

แผ่นที่ 7 / 28 (แก้ไข)

สำรวจ นายฉพล แสนศิริ *valh.*

เขียนแบบ นายฉพล แสนศิริ *valh.*

สถาปนิก นายฉพล แสนศิริ *valh.*

วิศวกรไฟฟ้า นายสิทธิศักดิ์ การะพิมพ์ *valh.*

วิศวกรโยธา นางสาวธนาพร ปันสกุล *valh.*

ตรวจสอบ



(นายนิพัทธ์ แสนสุข)

นายช่างโยธาชำนาญงาน รักษาการในตำแหน่ง
หัวหน้าฝ่ายผังเมือง

เห็นชอบ



(นายเศรษฐา บุตรหนู)

ผู้อำนวยการกองช่าง

เห็นชอบ

(นายสมเกียรติ ยุพาพิน)

รองปลัดองค์การบริหารส่วนจังหวัดระยอง

รักษาราชการแทน



ปลัดองค์การบริหารส่วนจังหวัดระยอง

อนุมัติ

รองนายกองค์การบริหารส่วนจังหวัดระยอง

ปฏิบัติราชการแทน

นายกองค์การบริหารส่วนจังหวัดระยอง

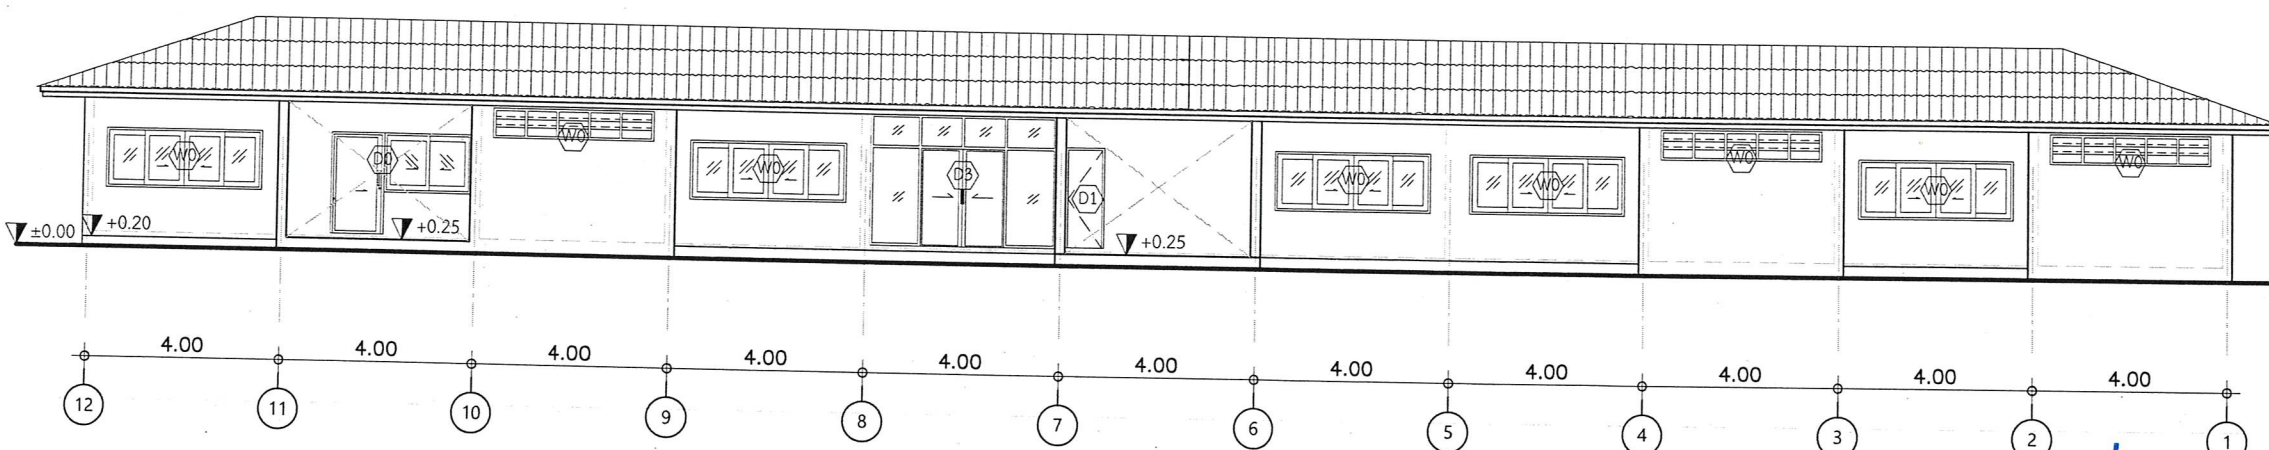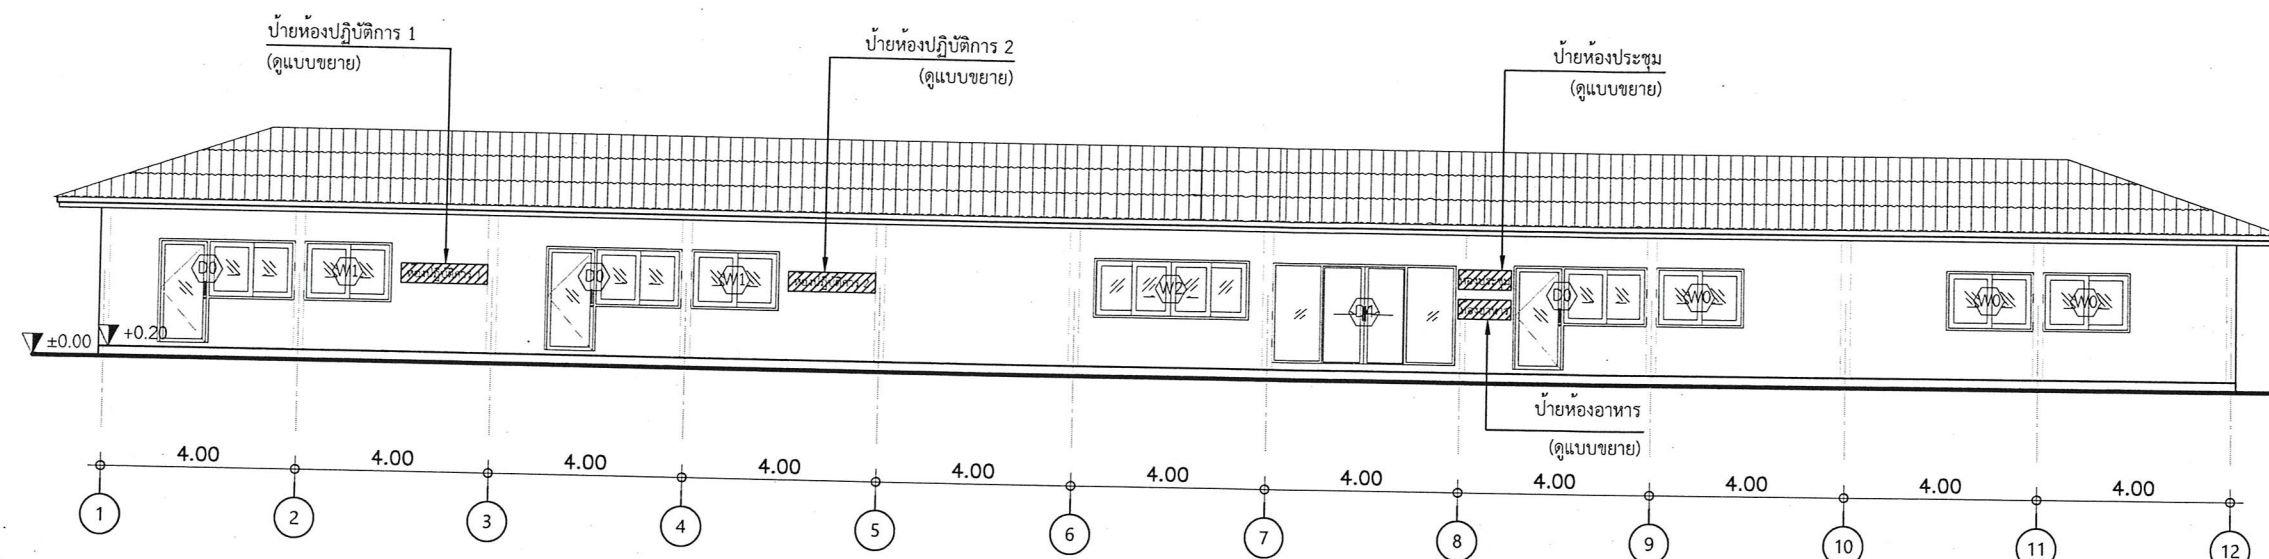


แนบท้ายสัญญาจ้าง

(ลงชื่อ).....ผู้ว่าจ้าง

(ลงชื่อ).....ผู้รับจ้าง

(ลงชื่อ).....พยาน

(ลงชื่อ).....พยาน

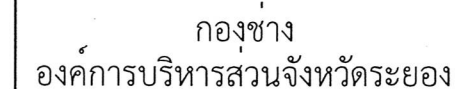

แบบเลขที่ 1205 / 2566

แผ่นที่ 8 / 28 (แก้ไข)

สำรวจ	นาย นวพล แสนศิริ <i>NW</i>
-------	----------------------------

เขียนแบบ	นาย นวพล แสนศิริ 
----------	--

สถาปนิก	นายฉพล แสนศิริ 
---------	--

วิศวกรไฟฟ้า	นายสิทธิศักดิ์ การะพิมพ์
-------------	--------------------------

วิศวกรโยธา	นางสาวธนาพร ปิ่นสกุล	
------------	----------------------	---

20


เห็นชอบ

2

เห็นชอบ

อนันต์

(นายกิตติ เจริญดีมนตร์)
รองนายกองค์การบริหารส่วนจังหวัดระยอง
ปฏิบัติราชการแทน
นายกองค์การบริหารส่วนจังหวัดระยอง

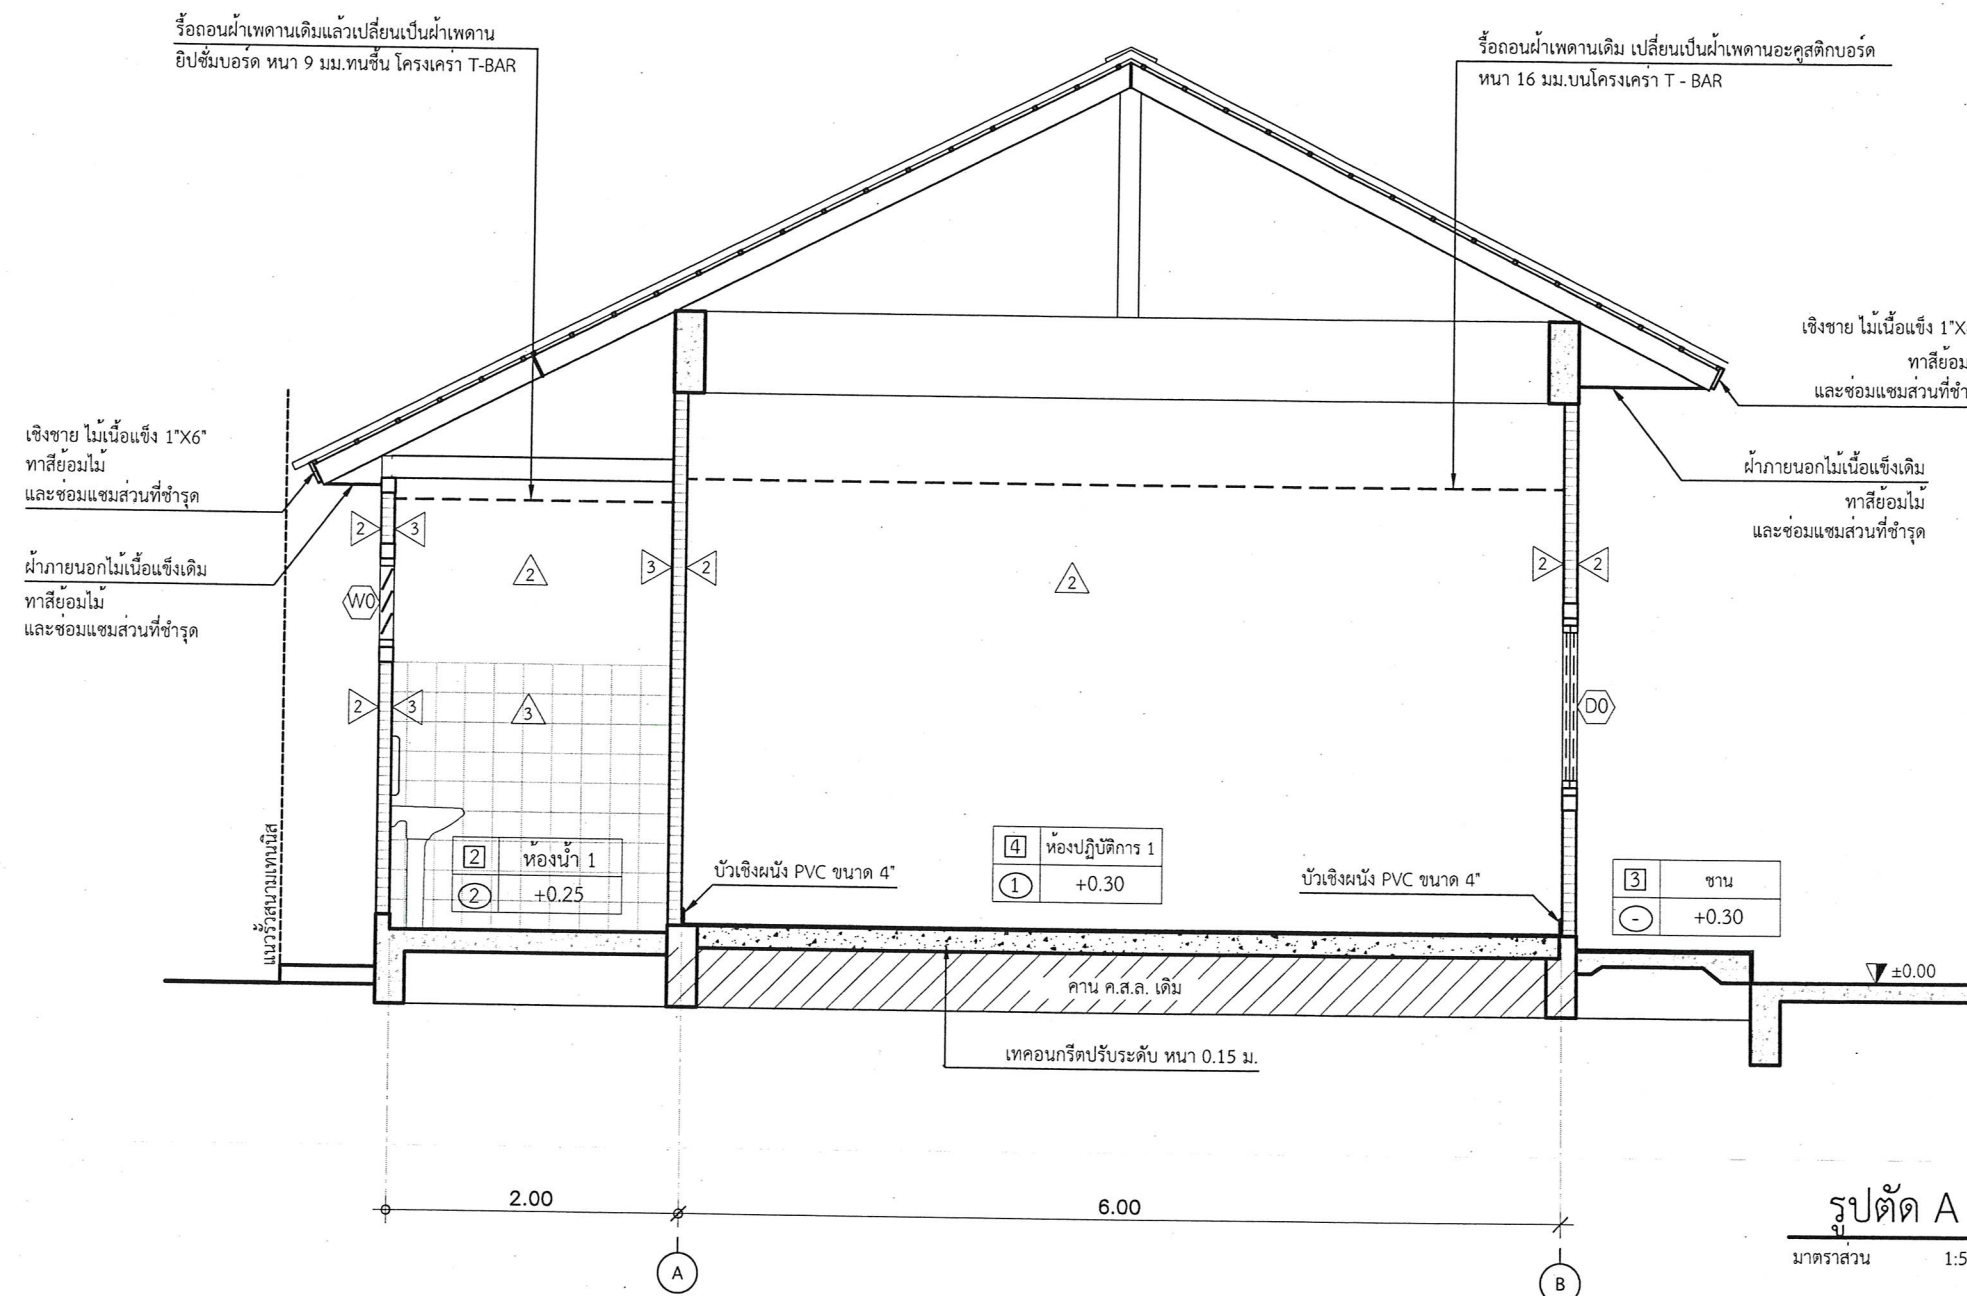

รูปตัด A

มาตราฐาน 1:50


แบบท้ายสัญญาจ้าง

(ลงชื่อ).....ผู้ว่าจ้าง

(ลงชื่อ).....ผู้รับจ้าง

(ลงชื่อ)..... พยาน


(ลงชื่อ).....พยาน

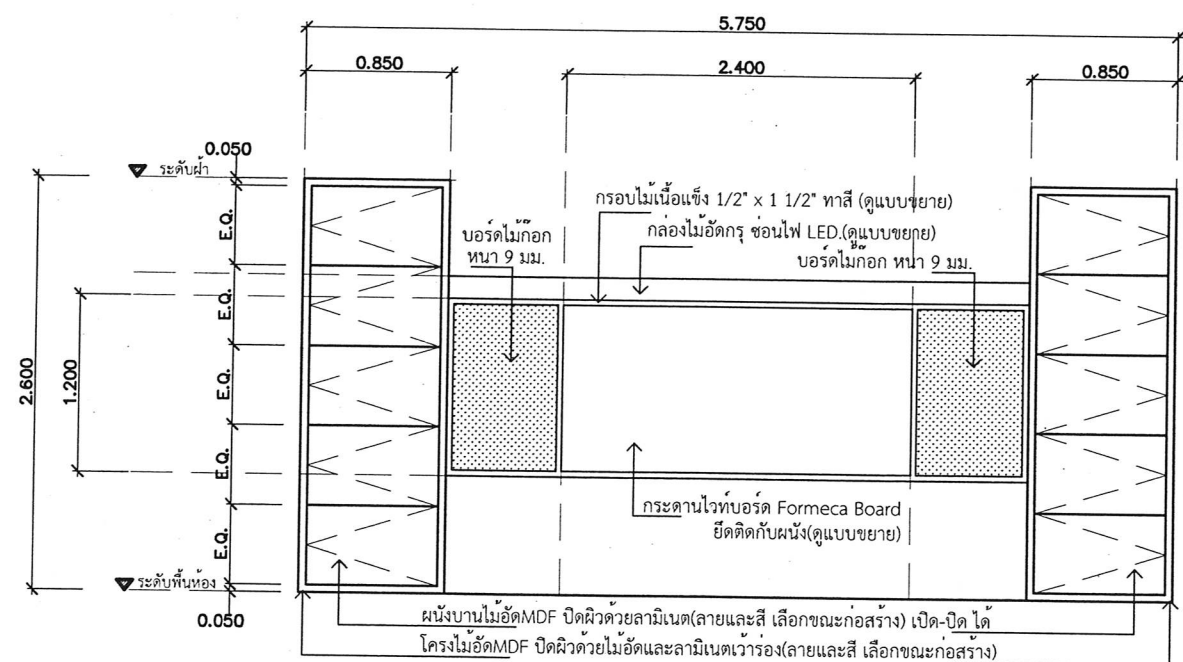


แบบขยาย White Board และ ชั้นวางของ

SCALE

1 : 50

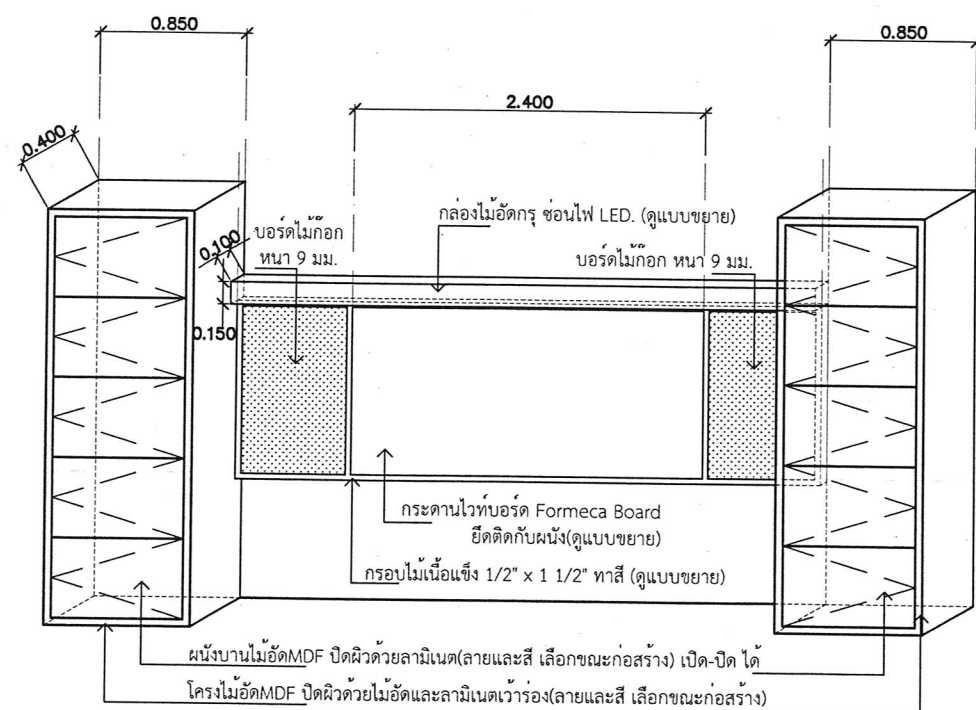

Isometric 30° White Board และ ชั้นวางของ

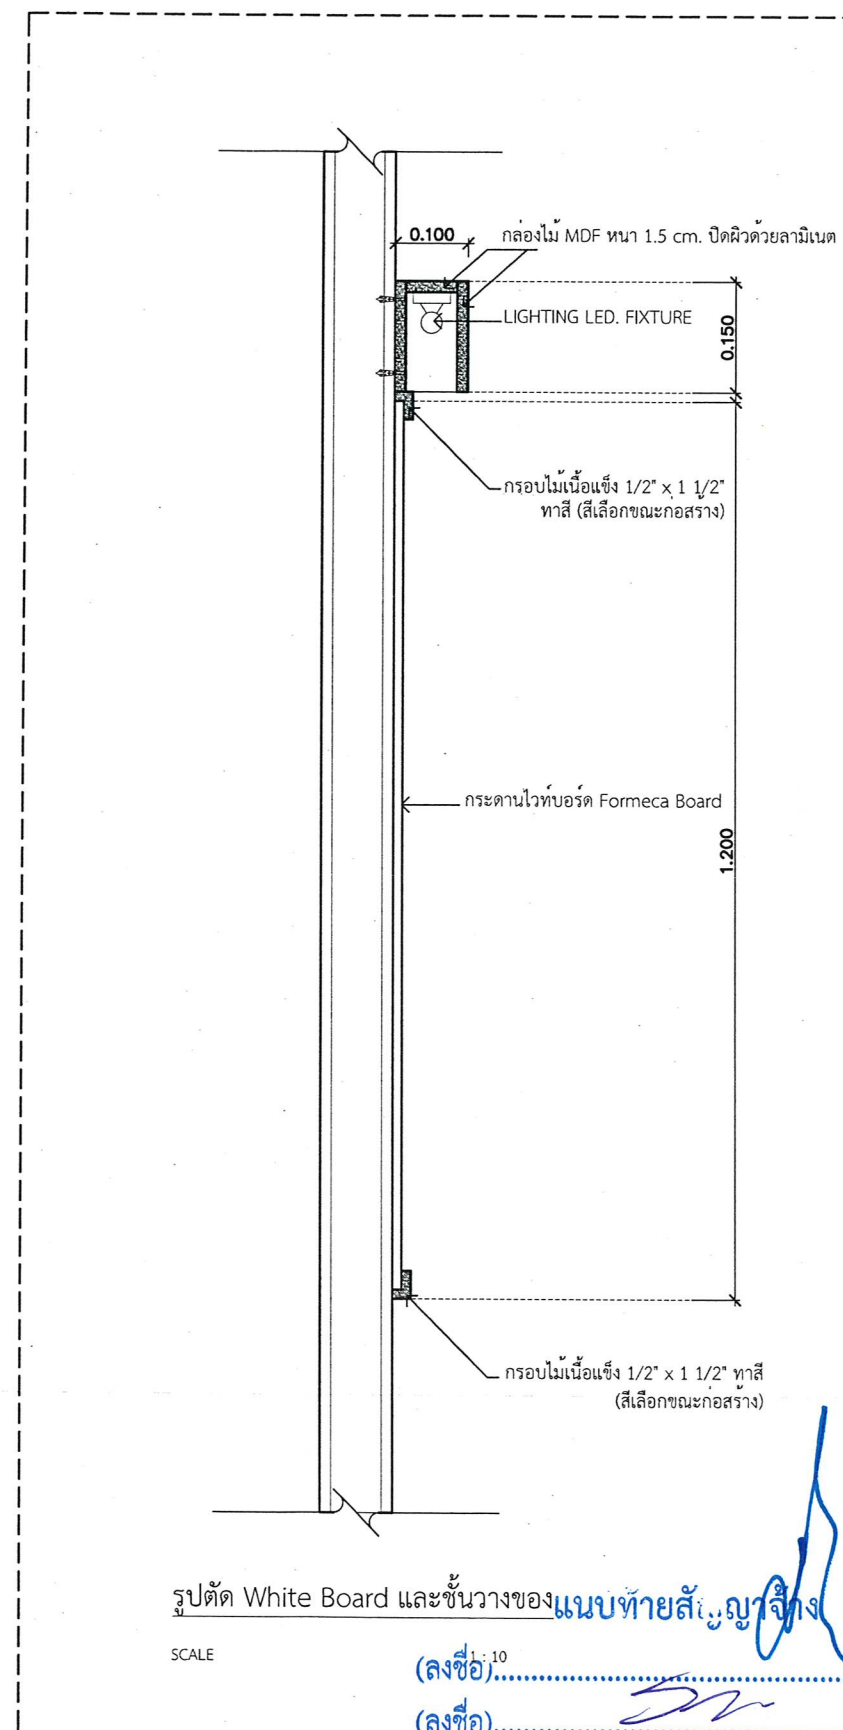

รูปตัด White Board และชั้นวางของแบบท้ายสัญญาจ้าง

SCALE

(ลงชื่อ).....ผู้ว่าจ้าง
(ลงชื่อ).....ผู้รับจ้าง
(ลงชื่อ).....พยาน
(ลงชื่อ).....พยาน



กองช่าง
องค์การบริหารส่วนจังหวัดระยอง

โครงการปรับปรุงซ่อมแซมอาคารสนามยิงปืน
ภายในสนามกีฬากลางจังหวัดระยอง

แบบเลขที่ 1205 / 2566

แผ่นที่	15 / 28	(แก้ไข)
สำรวจ	นายฉพล แสนศิริ	ลงนาม
เขียนแบบ	นายฉพล แสนศิริ	ลงนาม
สถาปนิก	นายฉพล แสนศิริ	ลงนาม
วิศวกรไฟฟ้า	นายสิทธิศักดิ์ การะพิมพ์	ลงนาม
วิศวกรโยธา	นางสาวธนาพร ปิ่นสกุล	ลงนาม

ตรวจสอบ

ลงนาม

(นายนิพัทธ์ แสนสุข)
นายช่างโยธาชำนานุกรณ รักษาการในตำแหน่ง
หัวหน้าฝ่ายผังเมือง

เห็นชอบ

ลงนาม

(นายเศรษฐา บุตรหนู)
ผู้อำนวยการกองช่าง

เห็นชอบ

(นายสมเกียรติ ยุพาพันธ์)
รองปลัดองค์การบริหารส่วนจังหวัดระยอง
รักษาราชการแทน
ปลัดองค์การบริหารส่วนจังหวัดระยอง

อนุมัติ

ลงนาม
(นายกิตติ เกษมรัตน์)
รองนายกองค์การบริหารส่วนจังหวัดระยอง
ปฏิบัติราชการแทน
นายกองค์การบริหารส่วนจังหวัดระยอง



กองช่าง
องค์การบริหารส่วนจังหวัดระยอง

โครงการปรับปรุงซ่อมแซมอาคารสนามอิงป็น
ภายในสนามกีฬาากลางจังหวัดระยอง

แบบเลขที่ 1205 / 2566

แผ่นที่ 16 / 28 (แก้ไข)

สำรวจ นายฉพล แสนศิริ *iam.*

เขียนแบบ นายฉพล แสนศิริ *iam.*

สถาปนิก นายฉพล แสนศิริ *iam.*

วิศวกรไฟฟ้า นายสิทธิศักดิ์ การะพิมพ์ *SR*

วิศวกรโยธา นางสาวธนาพร ปิ่นสกุล *Ommy*

ตรวจสอบ

iam.

(นายนิพัทธ์ แสนสุข)

นายช่างโยธาชำนาญงาน รักษาการในตำแหน่ง
หัวหน้าฝ่ายผังเมือง

เห็นชอบ

iam.

(นายเศรษฐา บุตรหนู)

ผู้อำนวยการกองช่าง

เห็นชอบ

(นายสมเกียรติ ยูปาพันธ์)

รองปลัดองค์การบริหารส่วนจังหวัดระยอง
รักษาราชการแทน


ปลัดองค์การบริหารส่วนจังหวัดระยอง

อนุมัติ


(นายศักดิ์ เกียรติมนต์ศรี)

รองนายกองค์การบริหารส่วนจังหวัดระยอง
ปฏิบัติราชการแทน


นายกองค์การบริหารส่วนจังหวัดระยอง

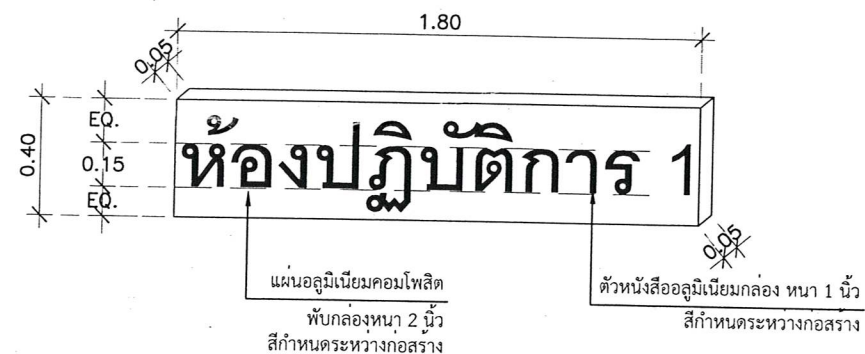

ป้ายห้องปฏิบัติการ 1
มาตราส่วน 1:25

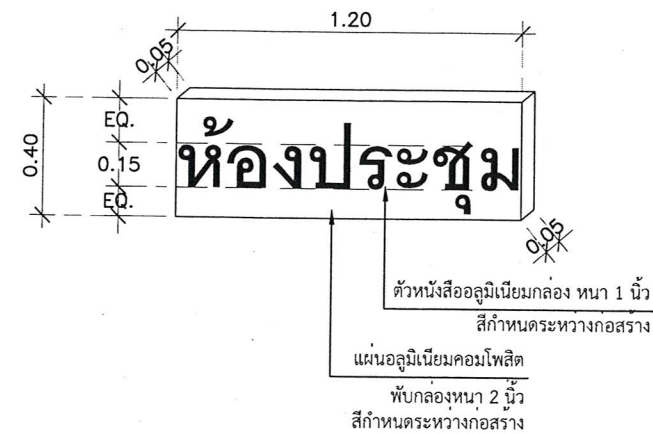

ป้ายห้องประชุม
มาตราส่วน 1:25

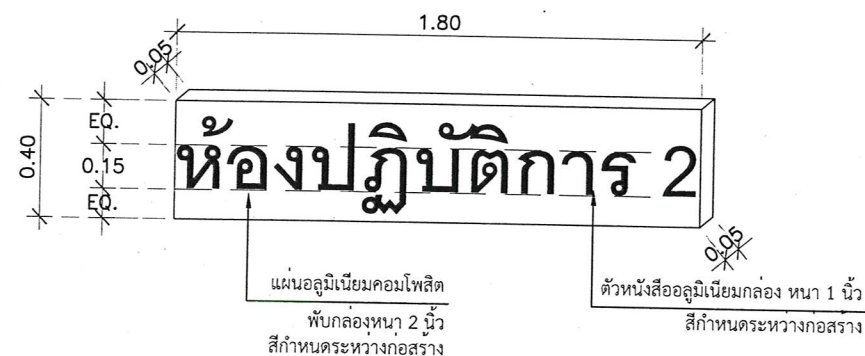

ป้ายห้องปฏิบัติการ 2
มาตราส่วน 1:25



ป้ายห้องอาหาร
มาตราส่วน 1:25

แนบท้ายสัญญาจ้าง

(ลงชื่อ).....ผู้ว่าจ้าง
(ลงชื่อ).....ผู้รับจ้าง
(ลงชื่อ).....พยาน
(ลงชื่อ).....พยาน





กองช่าง
องค์การบริหารส่วนจังหวัดระยอง

โครงการปรับปรุงซ่อมแซมอาคารสนามยิงปืน
ภายในสนามกีฬาากลางจังหวัดระยอง

แบบเลขที่ 1205 / 2566

แผ่นที่ 25 / 28 (แก้ไข)

สำรวจ นายนพพล แสนศิริ *nm*

เขียนแบบ นายนพพล แสนศิริ *nm*

สถาปนิก นายนพพล แสนศิริ *nm*

วิศวกรไฟฟ้า นายสิทธิศักดิ์ กระเทียม *st*

วิศวกรโยธา นางสาวธนาพร ปิ่นสกุล *Comm*

ตรวจสอบ

nm

(นายนิพัทธ์ แสนสุข)
นายช่างโยธาชำนาญงาน รักษาการในตำแหน่ง
หัวหน้าฝ่ายผังเมือง

เห็นชอบ

nm

(นายเศรษฐา บุตรหนู)
ผู้อำนวยการกองช่าง


เห็นชอบ

(นายสมเกียรติ ยุกาพันธ์)
รองปลัดองค์การบริหารส่วนจังหวัดระยอง
รักษาราชการแทน
ปลัดองค์การบริหารส่วนจังหวัดระยอง

อนุมัติ



(นายกิตติ เกียรติมนตรี)
รองนายกองค์การบริหารส่วนจังหวัดระยอง
ปฏิบัติราชการแทน
นายกองค์การบริหารส่วนจังหวัดระยอง

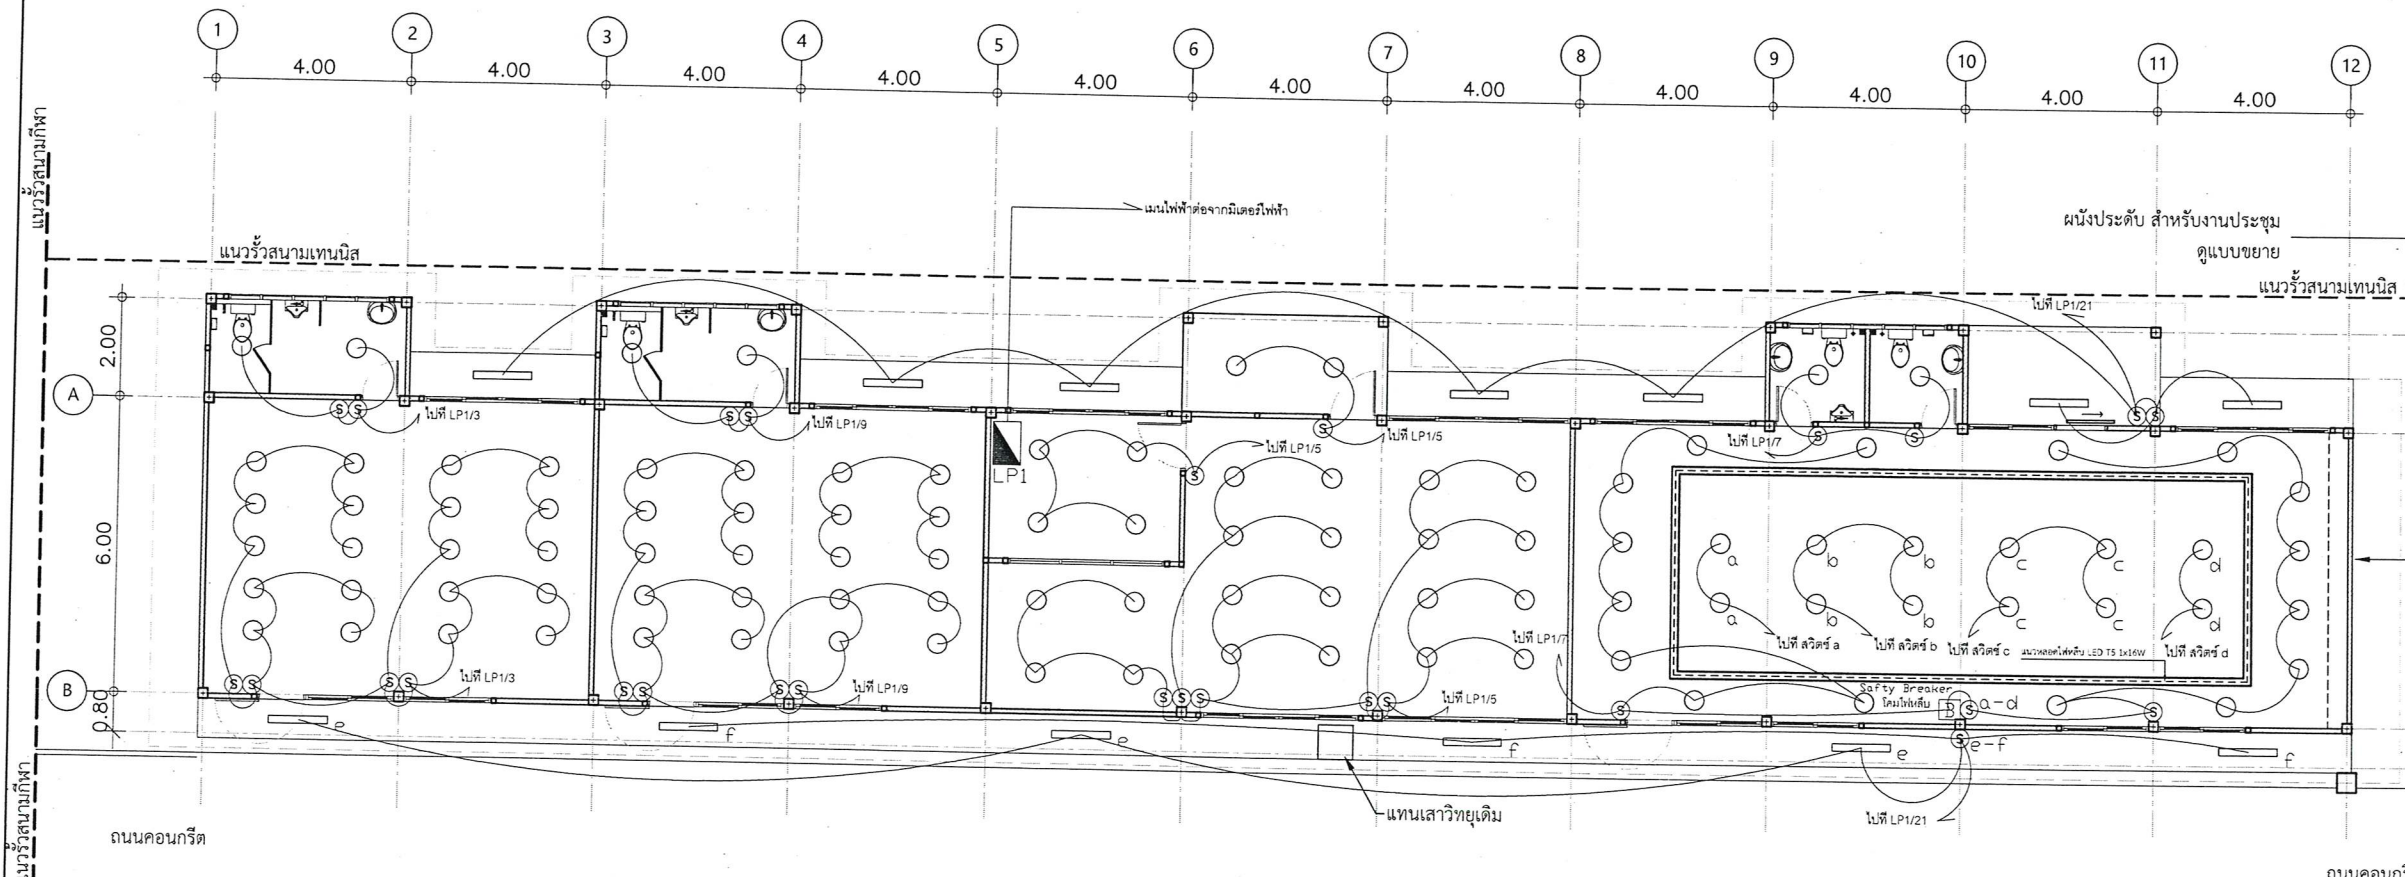

สัญลักษณ์ไฟฟ้า

- โคมไฟดาวน์ไลท์สำเร็จรูปหลอด Led 12W
- โคมไฟตู้ยว้าครอบใส หลอด LED T8 1x18W
- โคมไฟหีบ หลอดไฟเปลือย LED TS 1x16W (ติดต่อผู้ควบคุมงานก่อนทำการติดตั้ง)
- ตู้โหลดเซ็นเตอร์ (Load Center)
- สายไฟฟ้าเดินร้อยท่อสายไฟฟ้า (รายละเอียดดูในตารางโหลด)
- สวิตซ์ทางเดียว
- เต้ารับไฟฟ้าแบบคู่มือสายดินพร้อมม่านนิรภัย
- 24000BTU 1P คอลย์เย็น เครื่องปรับอากาศแบบแยกส่วน ชนิดแบบติดผนัง INVERTER
- คอลย์ร้อน เครื่องปรับอากาศแบบแยกส่วน ชนิดแบบติดผนัง INVERTER



แปลนไฟส่องสว่าง ภายในอาคาร

มาตราส่วน

1:150

แบบขยายสัญญาจ้าง

(ลงชื่อ).....ผู้ว่าจ้าง
(ลงชื่อ).....ผู้รับจ้าง
(ลงชื่อ).....พยาน
(ลงชื่อ).....พยาน