

**สัญญาจ้างก่อสร้าง
(ฉบับแก้ไขเพิ่มเติม ครั้งที่ ๑)**

สัญญาเลขที่ กพ. ๒๑๕/๒๕๖๗

สัญญาฉบับนี้ทำขึ้น ณ องค์การบริหารส่วนจังหวัดระยอง ตำบลเนินพระ อำเภอเมืองระยอง จังหวัดระยอง เมื่อวันที่ ๓๐ กรกฎาคม ๒๕๖๗ ระหว่างองค์การบริหารส่วนจังหวัดระยอง โดย นายกิตติ เกียรติมนตรี รองนายกองค์การบริหารส่วนจังหวัดระยอง ปฏิบัติราชการแทน นายกองค์การบริหารส่วนจังหวัดระยอง “ผู้ว่าจ้าง” ฝ่ายหนึ่งกับ บริษัท ถาวรวิศวะโยธา 2544 จำกัด ซึ่งจดทะเบียนเป็นนิติบุคคลณ สำนักงาน ทะเบียนหุ้นส่วนบริษัท จังหวัดระยอง กรมพัฒนาธุรกิจการค้า กระทรวงพาณิชย์ มีสำนักงานใหญ่อยู่ เลขที่ ๔๔/๖ หมู่ ๓ ถนนสุขุมวิท ตำบล/แขวง บ้านฉาง อำเภอ/เขต บ้านฉาง จังหวัด ระยอง โดยนางชนิสร อูเจริญ ศุภกิจ (ผู้รับมอบอำนาจ) ผู้มีอำนาจลงนามผูกพันนิติบุคคลปรากฏตามหนังสือรับรองของ สำนักงานทะเบียน หุ้นส่วนบริษัท จังหวัดระยอง กรมพัฒนาธุรกิจการค้า กระทรวงพาณิชย์ ที่ รย. ๐๐๐๒๘๘ ออกให้ ณ วันที่ ๘ มกราคม ๒๕๖๗ และหนังสือมอบอำนาจลงวันที่ ๘ พฤษภาคม ๒๕๖๗ แนบท้ายสัญญานี้ ซึ่งต่อไปในสัญญานี้ เรียกว่า “ผู้รับจ้าง” อีกฝ่ายหนึ่ง

ตามที่ผู้ว่าจ้างตกลงจ้างและผู้รับจ้างตกลงรับจ้างก่อสร้างก่อสร้างถนนคอนกรีตเสริมเหล็ก พร้อมวางท่อระบายน้ำซอยหนองตะเคียน ๑ หมู่ที่ ๗ ตำบลสำนักท้อน มีความคาบเกี่ยวต่อเนื่องกับ หมู่ที่ ๗ ตำบลบ้านฉาง อำเภอบ้านฉาง จังหวัดระยอง โดยวิธีประกวดราคา (e-bidding) เป็นเงินทั้งสิ้น ๗,๕๐๐,๐๐๐.- บาท (เจ็ดล้านห้าแสนบาทถ้วน) ตามสัญญาจ้างก่อสร้างโดยวิธีประกวดราคาอิเล็กทรอนิกส์ (e-bidding) เลขที่ กพ. ๒๑๕/๒๕๖๗ ลงวันที่ ๘ พฤษภาคม ๒๕๖๗ บัดนี้คู่สัญญาได้ตกลงแก้ไขเพิ่มเติมสัญญาจ้างก่อสร้างดังกล่าว ดังต่อไปนี้

๑. ยกเลิกแบบรูปรายการ เลขที่ ๕๑๐๒/๒๕๖๗ แผ่นที่ ๕/๑๒, ๖/๑๒, ๗/๑๒, ๘/๑๒ และแผ่นที่ ๑๐/๑๒ และอนุมัติให้ใช้แบบรูปรายการ เลขที่ ๕๑๐๒/๒๕๖๗ แผ่นที่ ๕/๑๒ (แก้ไข), ๖/๑๒ (แก้ไข), ๖-๑/๑๒ (เพิ่มเติม), ๗/๑๒ (แก้ไข), ๘/๑๒ (แก้ไข) และแผ่นที่ ๑๐/๑๒ (แก้ไข) จำนวน ๖ แผ่น (ตามแบบแปลนแนบท้าย)

จากการเปรียบเทียบค่างานตามสัญญาจ้าง วงเงินตามสัญญาจ้าง ๗,๕๐๐,๐๐๐.-บาท (เจ็ดล้านห้าแสนบาทถ้วน) และค่างานที่มีการเปลี่ยนแปลง (ค่างานใหม่) เป็นเงิน ๗,๕๖๘,๖๐๖.๒๖ บาท (เจ็ดล้านห้าแสนหกหมื่นแปดพันหกร้อยหกบาทยี่สิบหกสตางค์) ซึ่งการแก้ไขเปลี่ยนแปลงค่างานก่อสร้างตามแบบแปลนใหม่ทำให้ มีค่างานสูงกว่าแบบแปลนเดิม เป็นจำนวนเงิน ๖๘,๖๐๖.๒๖ บาท (หกหมื่นแปดพันหกร้อยหกบาทยี่สิบหกสตางค์) และไม่ทำให้เกิดความเสียหายใดๆ ที่เกิดจากการแก้ไขสัญญา ซึ่งผู้รับจ้างได้รับทราบและยินยอมแก้ไขสัญญา โดยไม่มีเงื่อนไขใดๆ ทั้งสิ้น และไม่เรียกร้องค่าใช้จ่ายเพิ่มขึ้นและค่าเสียหายใดๆ จากองค์การบริหารส่วนจังหวัดระยอง (รายละเอียดตามบัญชีเปรียบเทียบค่างาน จำนวน ๑ แผ่น)

(ลงชื่อ).....ผู้ว่าจ้าง

(นายกิตติ เกียรติมนตรี)

รองนายกองค์การบริหารส่วนจังหวัดระยอง

ปฏิบัติราชการแทน

นายกองค์การบริหารส่วนจังหวัดระยอง

(ลงชื่อ).....ผู้รับจ้าง

(นางชนิสร อูเจริญศุภกิจ)

ผู้รับมอบอำนาจ

ข้อ ๓ ข้อตกลง...

๒. ข้อตกลงในเรื่องอื่นนอกเหนือจากนี้ ให้เป็นไปตามสัญญาจ้างก่อสร้าง เลขที่ กพ. ๒๑๕/๒๕๖๗ ลงวันที่ ๘ พฤษภาคม ๒๕๖๗ เดิมทุกประการ

ข้อความใดในสัญญาเดิมขัดแย้งกับสัญญาแก้ไขเพิ่มเติมฉบับนี้ ให้ใช้ข้อความในสัญญาแก้ไขเพิ่มเติมนี้แทนและในกรณีที่เอกสารแนบท้ายสัญญาขัดแย้งกันเอง ผู้รับจ้างจะต้องปฏิบัติตามคำวินิจฉัยของผู้ว่าจ้าง

สัญญานี้ทำขึ้นเป็นสองฉบับ มีข้อความถูกต้องตรงกัน คู่สัญญาได้อ่านและเข้าใจข้อความโดยละเอียดตลอดแล้ว จึงได้ลงลายมือชื่อ พร้อมทั้งประทับตรา (ถ้ามี) ไว้เป็นสำคัญต่อหน้าพยานและคู่สัญญาต่างยึดถือไว้ฝ่ายละหนึ่งฉบับ

(ลงชื่อ).....ผู้ว่าจ้าง

(นายกิตติ เกียรติมนตรี)

รองนายกองค์การบริหารส่วนจังหวัดระยอง

ปฏิบัติราชการแทน

นายกองค์การบริหารส่วนจังหวัดระยอง

(ลงชื่อ).....ผู้รับจ้าง

(นางชนิสร อวยเจริญสุขภักจ)

ผู้รับมอบอำนาจ

(ลงชื่อ).....พยาน

(นางธิดา พิทักษ์เพ็ง)

(ลงชื่อ).....พยาน

(นางสุนทรี ครุฑสมพลี)

สรุปบัญชีเปรียบเทียบค่างาน

โครงการก่อสร้างถนนคอนกรีตเสริมเหล็กพร้อมวางท่อระบายน้ำซอยหนองตะเคียน 1 หมู่ที่ 7 ตำบลสำนักท้อน มีความคาบเกี่ยวต่อเนื่องกับ หมู่ที่ 7 ตำบลบ้านฉาง อำเภอบ้านฉาง จังหวัดระยอง

ลำดับที่	รายการ	ค่างานต้นทุน	ค่างานก่อสร้าง	หมายเหตุ
1	สรุปราคาค่าก่อสร้าง			
	ค่างานตามสัญญาจ้าง (ค่างานเดิม)	7,500,000.00	7,500,000.00	
2	ค่างานที่มีการเปลี่ยนแปลง (ค่างานใหม่)	7,568,606.26	7,568,606.26	
สรุป ค่างานที่มีการเปลี่ยนแปลงมีค่างานมากกว่า ค่างานตามสัญญาจ้าง จำนวน			68,606.26	

หมายเหตุ ราคาในส่วนที่มีการเปลี่ยนแปลง มีค่ามากกว่าค่างานตามสัญญาจ้าง เป็นเงินจำนวน 68,606.26 บาท

(ลงชื่อ) 
(นางมานิตา รัตนเจริญ)
นักจัดการงานช่างปฏิบัติการ

ผู้ประมาณราคา

(ลงชื่อ)


(นายกิตติพงษ์ คำทราย)
หัวหน้าฝ่ายก่อสร้างและซ่อมบำรุง


ผู้ตรวจสอบ




แนบท้ายสัญญาจ้าง

(ลงชื่อ).....ผู้ว่าจ้าง
(ลงชื่อ).....ผู้รับจ้าง
(ลงชื่อ).....พยาน
(ลงชื่อ).....พยาน

แนวท่อระบายน้ำบ่อกัก ค.ส.ล. และรางวี ค.ส.ล. เดิม

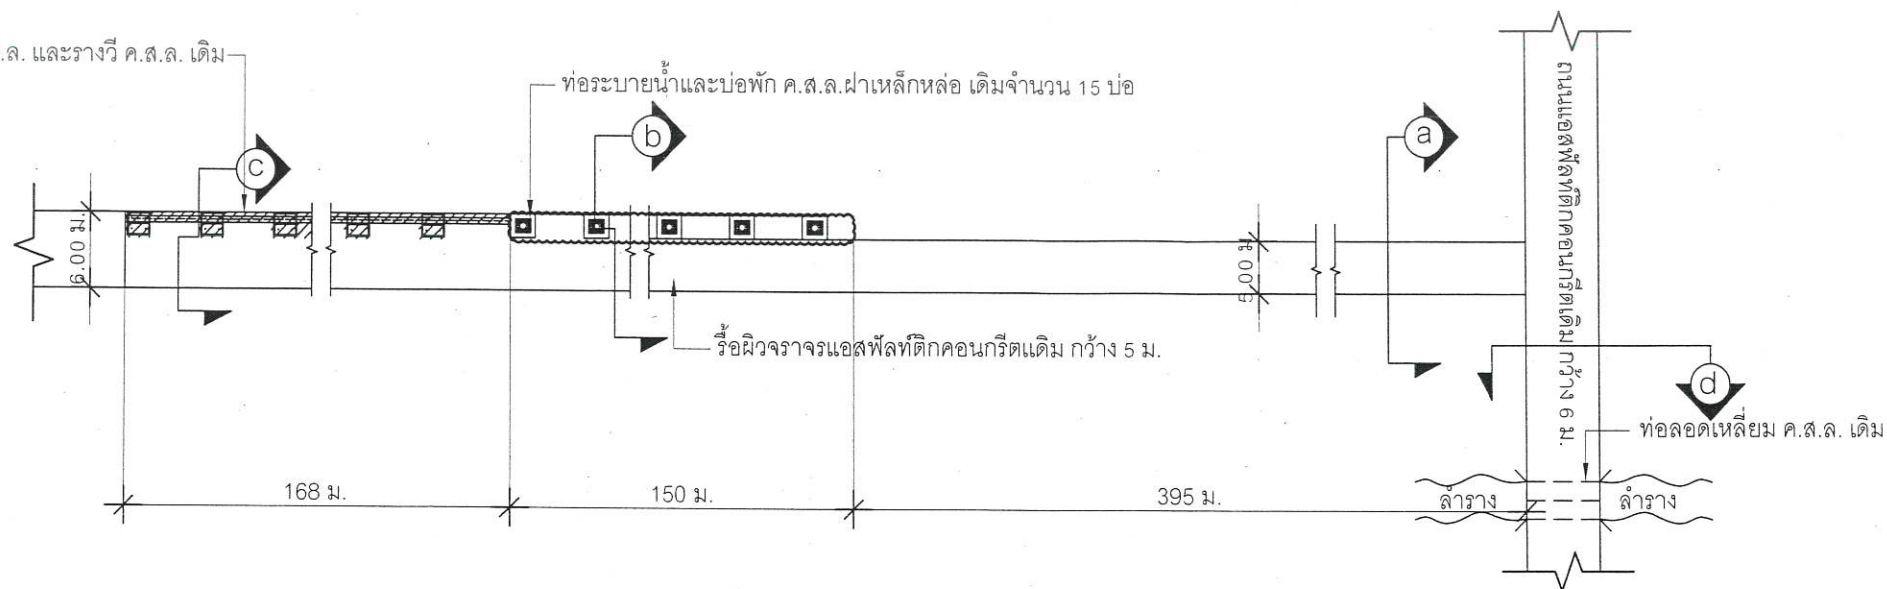

แปลนถนนแอสฟัลติกคอนกรีต เดิม
NOT TO SCALE

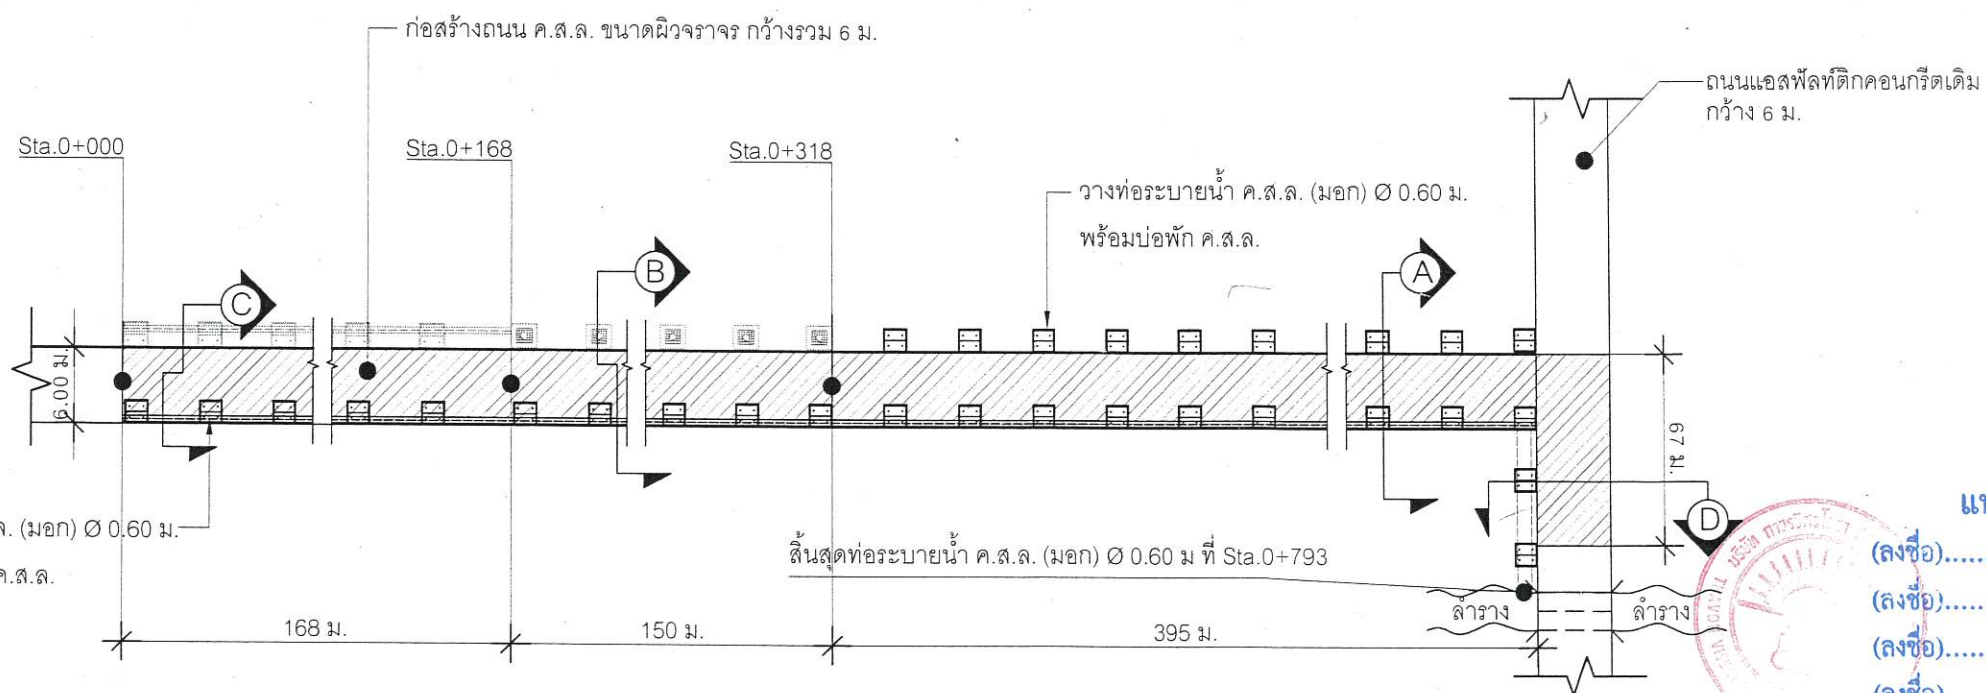

แปลนก่อสร้างถนน ค.ส.ล. (ที่มีการเปลี่ยนแปลง)
NOT TO SCALE

สัญญาจ้างเลขที่ กพ 215/2567 ลงวันที่ 8 พฤษภาคม 2567



กองช่าง

องค์การบริหารส่วนจังหวัดระยอง

โครงการ

ก่อสร้างถนนคอนกรีตเสริมเหล็กพร้อมวางท่อระบายน้ำ
ซอยหนองตะเคียน 1 หมู่ที่ 7 ตำบลสำนักท้อน มีความคาบ
เกี่ยวต่อเนื่องกับ หมู่ที่ 7 ตำบลบ้านฉาง อำเภอบ้านฉาง
จังหวัดระยอง

แบบเลขที่	5102 / 2567
แผ่นที่	5 / 12 (แก้ไข)
สำรวจ	นางมานิดา รัตนเจริญ
เขียนแบบ	นายนิพัทธ์ พฤกษชาติ นางสาวปิยพัชร ชูเชื้อ
วิศวกรโยธา	นายพิพัฒน์ แก้วกมล

ตรวจสอบ

(นายกิตติพงษ์ คำทราย)
หัวหน้าฝ่ายก่อสร้างและซ่อมบำรุง

เห็นชอบ

(นายเศรษฐา บุตรหนู)
ผู้อำนวยการกองช่าง

เห็นชอบ

(นายสมเกียรติ ยุกาพิน)
รองปลัดองค์การบริหารส่วนจังหวัดระยอง

เห็นชอบ

แนบท้ายสัญญาจ้าง

(ลงชื่อ).....
(ลงชื่อ).....
(ลงชื่อ).....
(ลงชื่อ).....

(นายกิตติ เกษรติมนตรี)
รองนายกองค์การบริหารส่วนจังหวัดระยอง
ปฏิบัติราชการแทน
นายกองค์การบริหารส่วนจังหวัดระยอง



กองช่าง

องค์การบริหารส่วนจังหวัดระยอง

โครงการ

ก่อสร้างถนนคอนกรีตเสริมเหล็กพร้อมวางท่อระบายน้ำ
ซอยหนองตะเคียน 1 หมู่ที่ 7 ตำบลสำนักท้อน มีความคับ
เกี่ยวต่อเนื่องกับ หมู่ที่ 7 ตำบลบ้านฉาง อำเภอบ้านฉาง
จังหวัดระยอง

แบบเลขที่	5102 / 2567
แผ่นที่	6 / 12 (แก้ไข)
สำรวจ	นางมานิตา รัตนเจริญ <i>manita</i>
เขียนแบบ	นายนิพัทธ์ พฤษชาติ <i>ni</i>
	นางสาวปิยพัชร ชูเชื้อ <i>piyapach</i>
วิศวกรโยธา	นายพิพัฒน์ แก้วกมล <i>pit</i>

ตรวจสอบ

Don
(นายกิตติพงษ์ คำทราย)
หัวหน้าฝ่ายก่อสร้างและซ่อมบำรุง

เห็นชอบ

Don
(นายเศรษฐา บุตรหนู)
ผู้อำนวยการกองช่าง

เห็นชอบ


Don
(นายสมเกียรติ ยูปาพิน)
รองปลัดองค์การบริหารส่วนจังหวัดระยอง

เห็นชอบ


Don
(นายสุรนต์ แสงทอง)
ปลัดองค์การบริหารส่วนจังหวัดระยอง

อนุมัติ


Don
(นายกิตติ เกียรติมนตรี)
รองนายกองค์การบริหารส่วนจังหวัดระยอง
ปฏิบัติราชการแทน
นายกองค์การบริหารส่วนจังหวัดระยอง

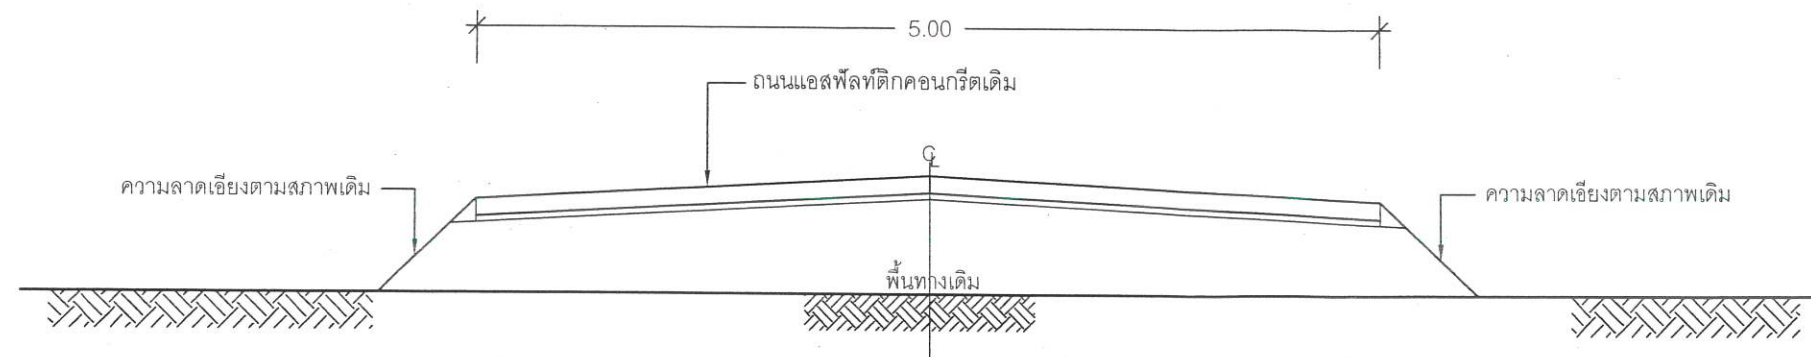


รูปตัด a-a
NOT TO SCALE

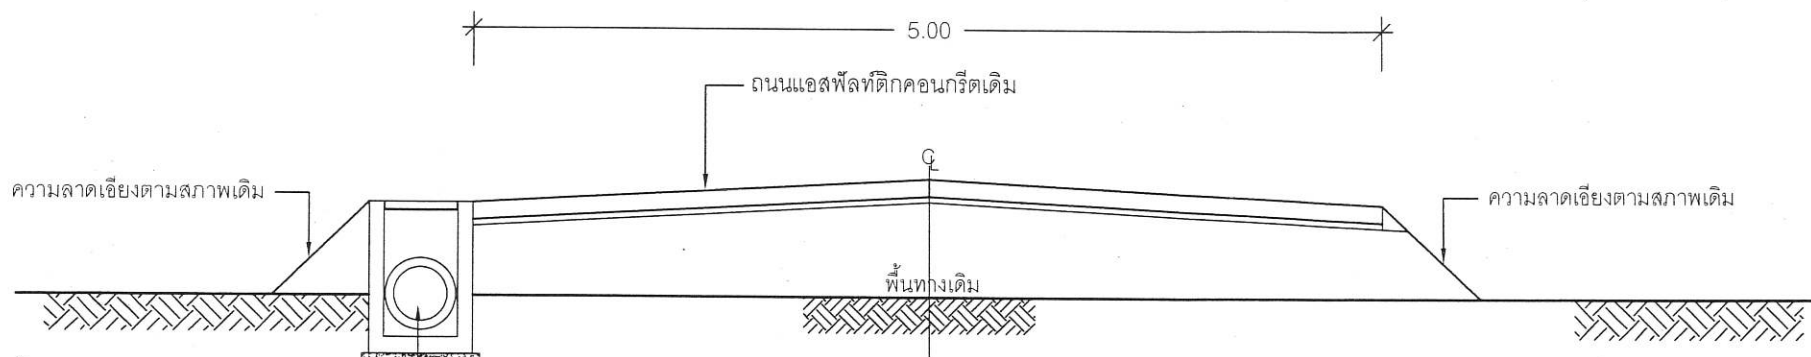

รูปตัด b-b
NOT TO SCALE

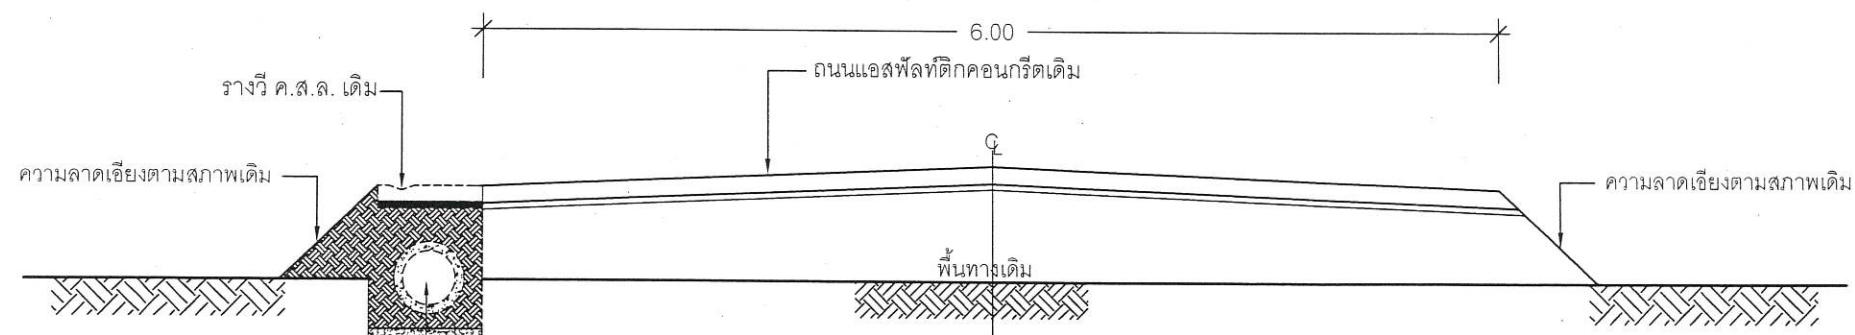

รูปตัด c-c
NOT TO SCALE

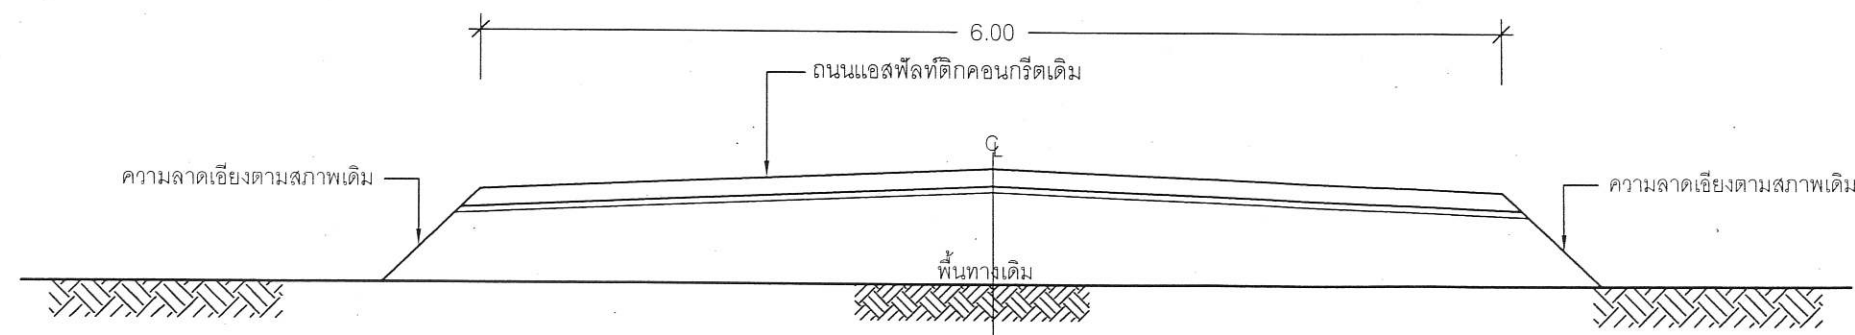

รูปตัด d-d
NOT TO SCALE

แนบท้ายสัญญาจ้าง
(ลงชื่อ).....ผู้ว่าจ้าง
(ลงชื่อ).....ผู้รับจ้าง
(ลงชื่อ).....พยาน (นายสุรนต์ แสงทอง)
(ลงชื่อ).....ปลัดองค์การบริหารส่วนจังหวัดระยอง

สัญญาจ้างเลขที่ กพ 215/2567 ลงวันที่ 8 พฤษภาคม 2567



กองช่าง

องค์การบริหารส่วนจังหวัดระยอง

โครงการ

ก่อสร้างถนนคอนกรีตเสริมเหล็กพร้อมวางท่อระบายน้ำ
ซอยหนองตะเคียน 1 หมู่ที่ 7 ตำบลสำนักท้อน มีความคาบ
เกี่ยวต่อเนื่องกับ หมู่ที่ 7 ตำบลบ้านฉาง อำเภอบ้านฉาง
จังหวัดระยอง

แบบเลขที่	5102 / 2567
แผ่นที่	6-1 / 12 (เพิ่มเติม)
สำรวจ	นางมานิดา รัตนเจริญ
เขียนแบบ	นายนิพัทธ์ พงษ์ชาติ
	นางสาวปิยพัชร์ ชูเชื้อ
วิศวกรโยธา	นายพิพัฒน์ แก้วกลม

ตรวจสอบ

(นายกิตติพงษ์ คำทราย)
หัวหน้าฝ่ายก่อสร้างและซ่อมบำรุง

เห็นชอบ

(นายเศรษฐา บุตรหนู)
ผู้อำนวยการกองช่าง

เห็นชอบ


(นายสมเด็จร์ติ ยูปาพิน)
รองปลัดองค์การบริหารส่วนจังหวัดระยอง

เห็นชอบ


แนบท้ายสัญญาจ้าง
(ลงชื่อ).....ผู้จ้าง
(ลงชื่อ).....ผู้รับจ้าง
(ลงชื่อ).....พยาน
(ลงชื่อ).....ปลัดองค์การบริหารส่วนจังหวัดระยอง

อนุมัติ


(นายกิตติ เกียรติมนตรี)
รองนายกองค์การบริหารส่วนจังหวัดระยอง
ปฏิบัติราชการแทน
นายกองค์การบริหารส่วนจังหวัดระยอง

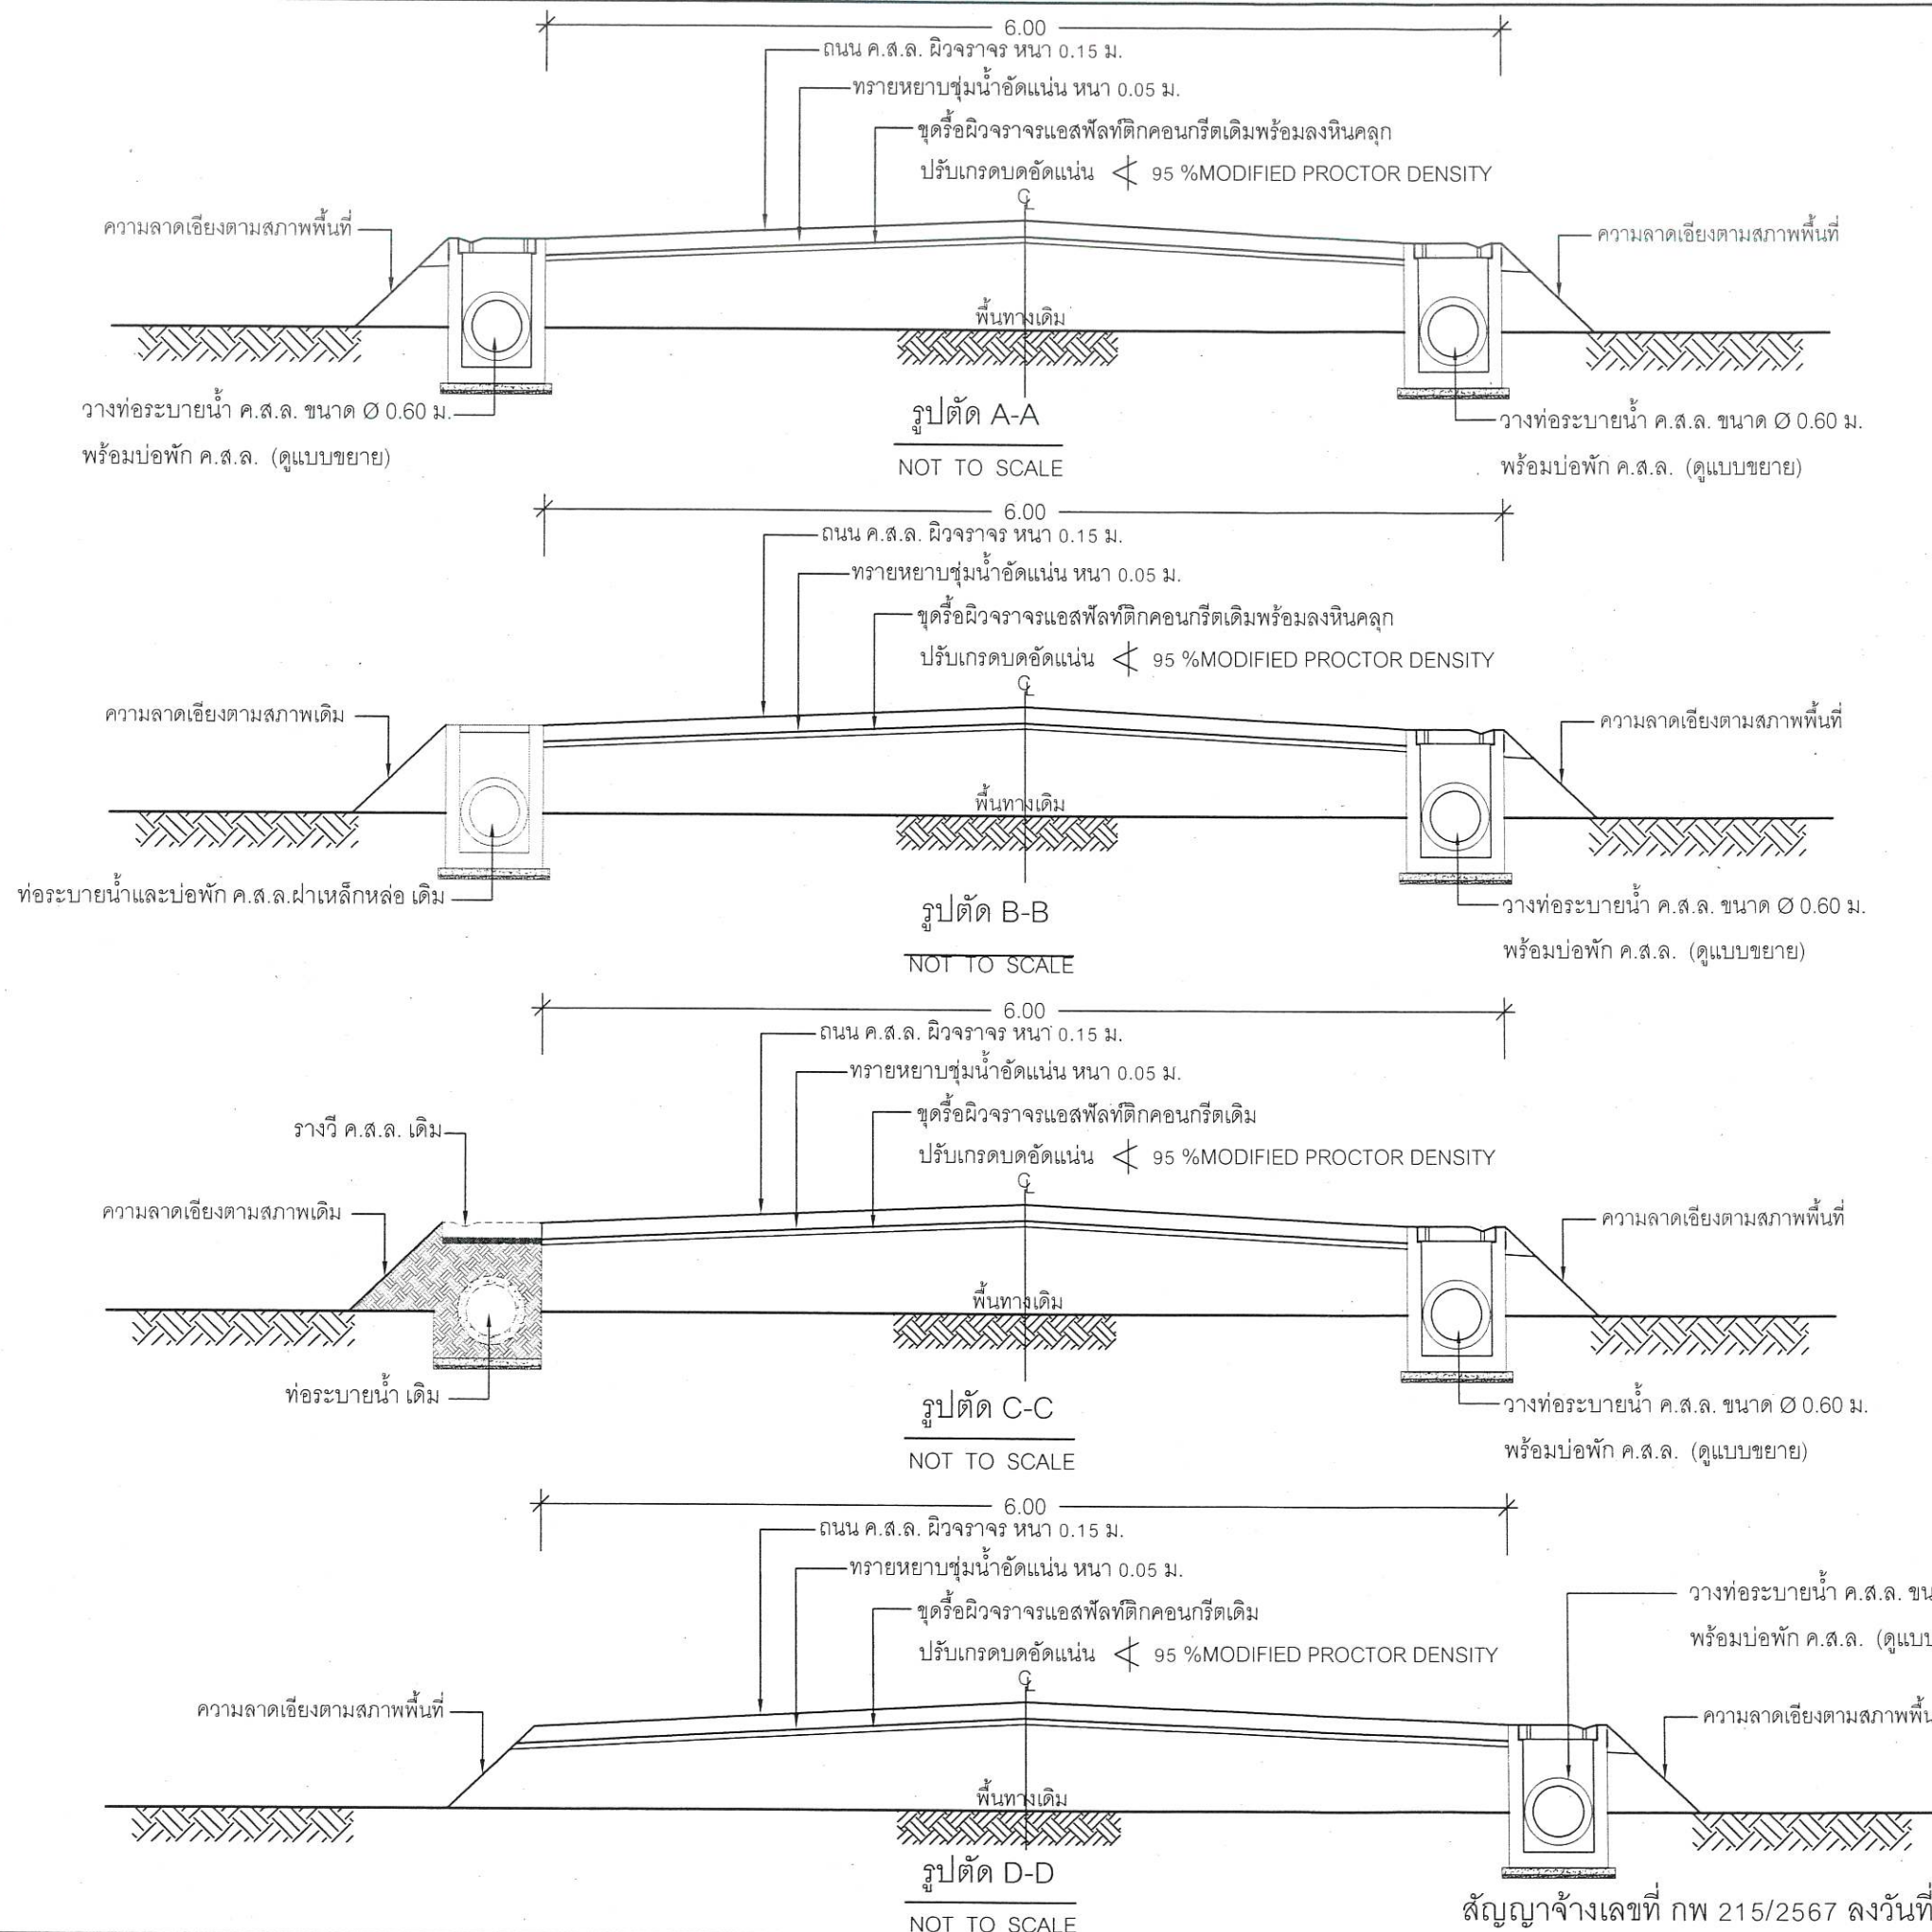


สัญญาจ้างเลขที่ กพ 215/2567 ลงวันที่ 8 พฤษภาคม 2567

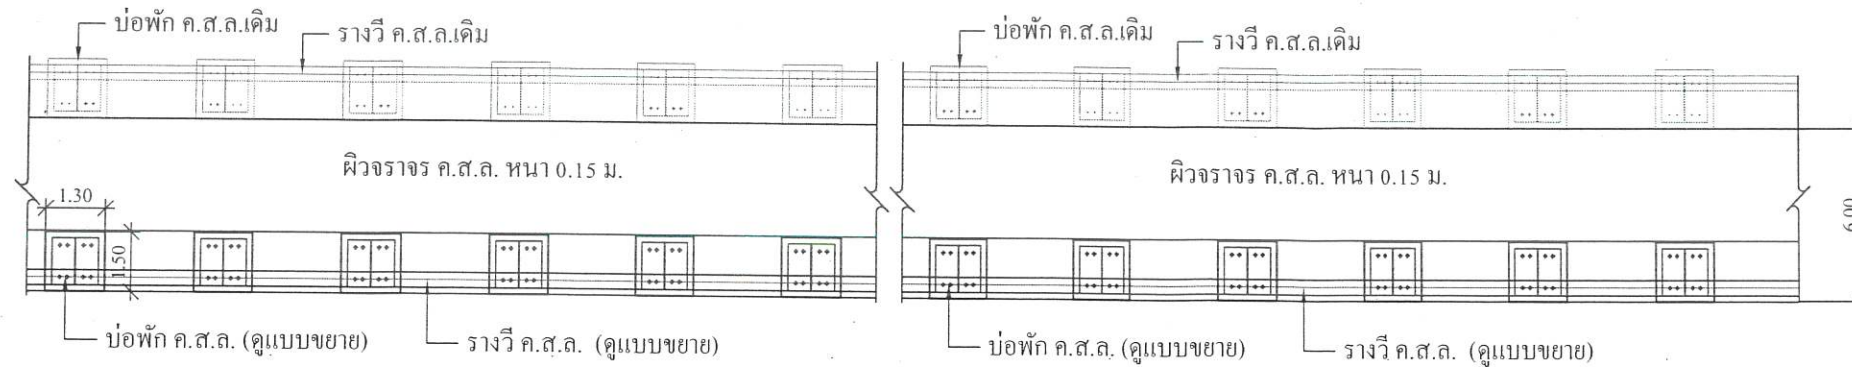


แปลนท่อระบายน้ำพร้อมบ่อพัก ค.ส.ล. และก่อสร้าง ผิวจราจร ค.ส.ล. Sta.ที่ 0+000 - 0+168

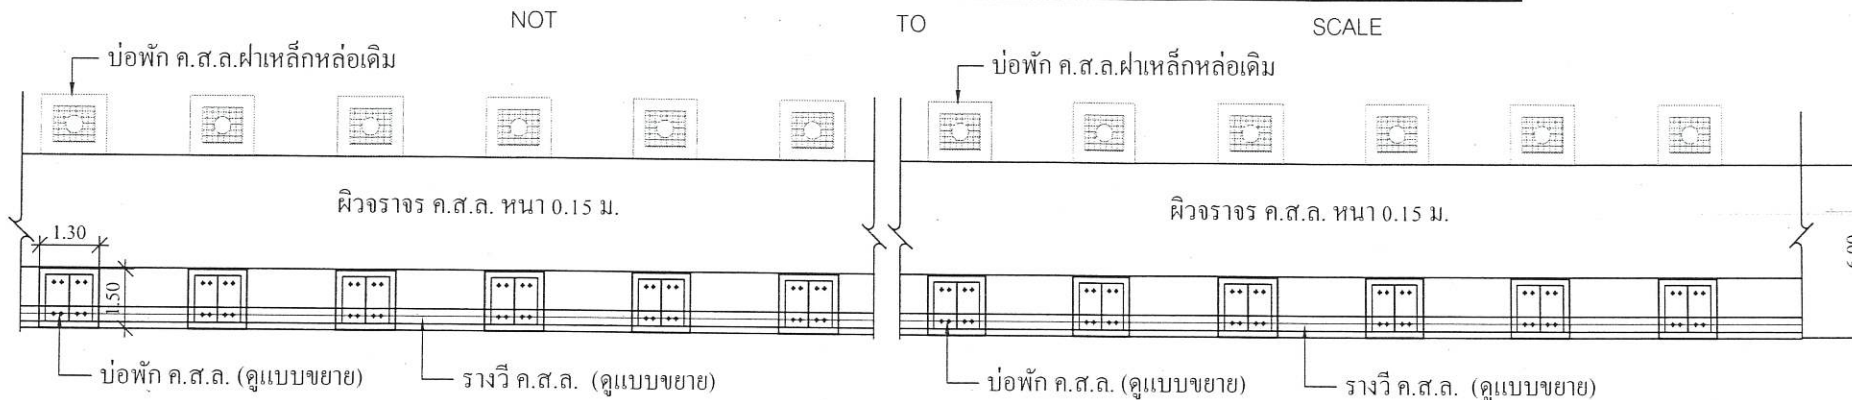

แปลนท่อระบายน้ำพร้อมบ่อพัก ค.ส.ล. และก่อสร้าง ผิวจราจร ค.ส.ล. Sta.ที่ 0+168 - 0+318

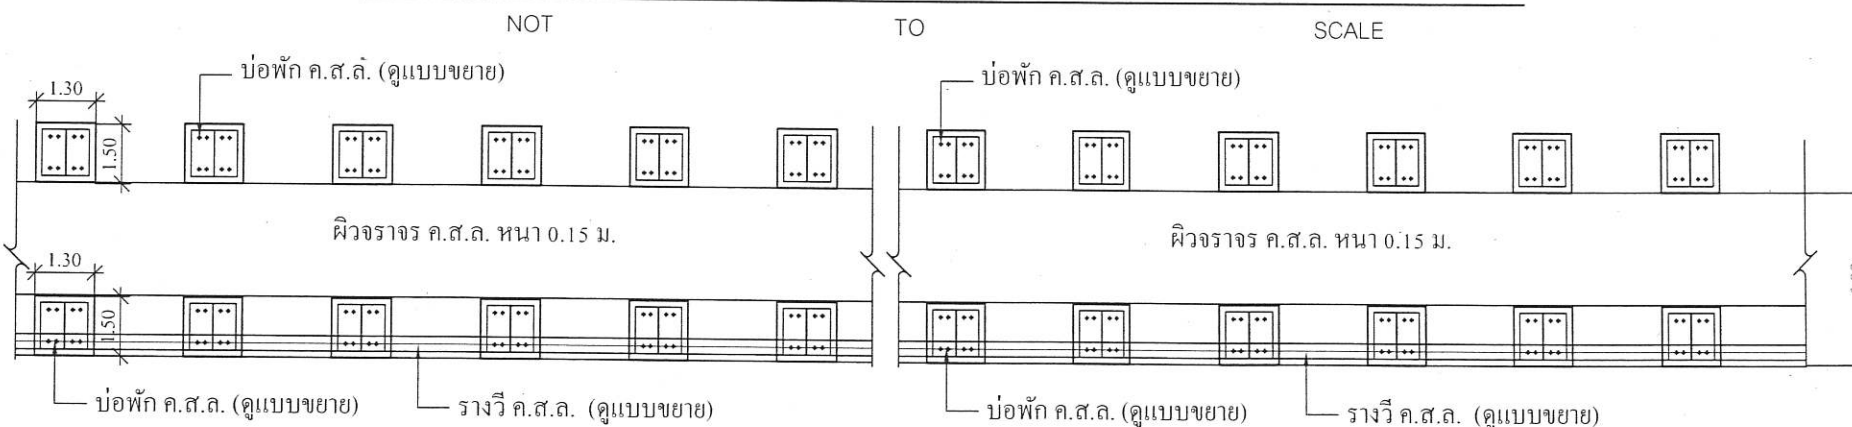

แปลนท่อระบายน้ำพร้อมบ่อพัก ค.ส.ล. และก่อสร้าง ผิวจราจร ค.ส.ล. Sta.ที่ 0+318 - 0+713

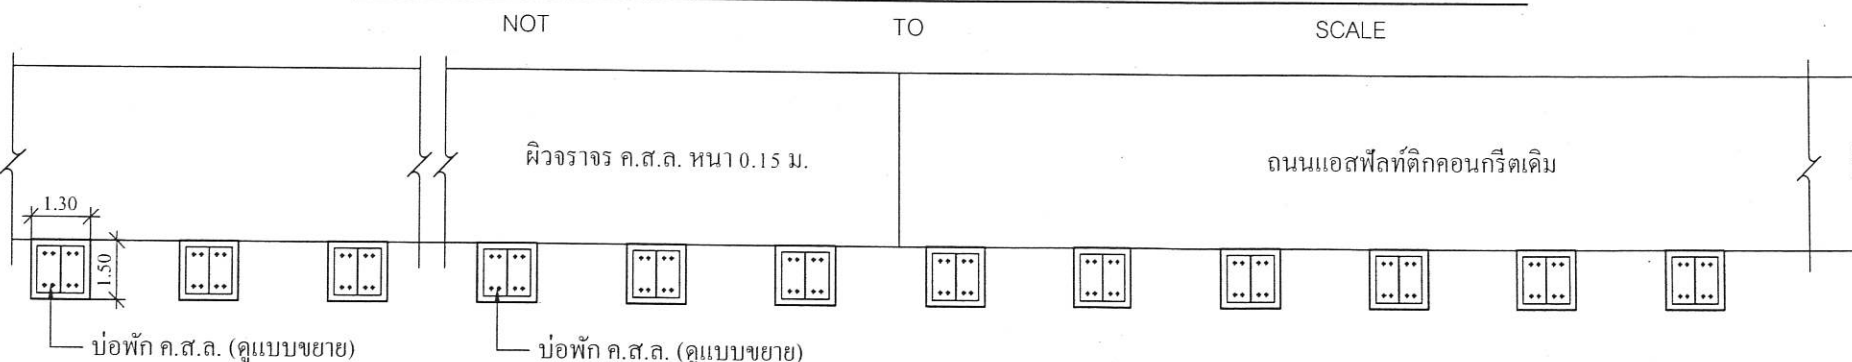

แปลนท่อระบายน้ำพร้อมบ่อพัก ค.ส.ล. และก่อสร้าง ผิวจราจร ค.ส.ล. Sta.ที่ 0+713 - 0+793



กองช่าง

องค์การบริหารส่วนจังหวัดระยอง

โครงการ

ก่อสร้างถนนคอนกรีตเสริมเหล็กพร้อมวางท่อระบายน้ำ
ซอยหนองตะเคียน 1 หมู่ที่ 7 ตำบลสำนักท้อน มีความคืบ
หน้าต่อเนื่องกับ หมู่ที่ 7 ตำบลบ้านฉาง อำเภอบ้านฉาง
จังหวัดระยอง

แบบเลขที่	5102 / 2567
แผ่นที่	7 / 12 (แก้ไข)
สำรวจ	นางมานิตา รัตนเจริญ <i>manita</i>
เขียนแบบ	นายนิพัทธ์ พงษ์ชาติ <i>ni</i> นางสาวปิยพัชร ชูเชื้อ <i>piyapach</i>
วิศวกรโยธา	นายพิพัฒน์ แก้วกมล <i>pit</i>

ตรวจสอบ

(นายกิตติพงษ์ คำทราย)
หัวหน้าฝ่ายก่อสร้างและซ่อมบำรุง

เห็นชอบ

(นายเศรษฐา บุตรหนู)
ผู้อำนวยการกองช่าง

เห็นชอบ

(นายสมเกียรติ ฤทธิพิน)
รองปลัดองค์การบริหารส่วนจังหวัดระยอง

เห็นชอบ

(นายสุรินทร์ แสงทอง)
ปลัดองค์การบริหารส่วนจังหวัดระยอง

อนุมัติ

(นายกิตติ เกียรติมนตรี)
รองนายกองค์การบริหารส่วนจังหวัดระยอง
ปฏิบัติราชการแทน
นายกองค์การบริหารส่วนจังหวัดระยอง

สัญญาจ้างเลขที่ กพ 215/2567 ลงวันที่ 8 พฤษภาคม 2567



กองช่าง
องค์การบริหารส่วนจังหวัดระยอง

โครงการ

ก่อสร้างถนนคอนกรีตเสริมเหล็กพร้อมวางท่อระบายน้ำ
ซอยหนองตะเคียน 1 หมู่ที่ 7 ตำบลสำนักท้อน มีความยาว
เกี่ยวข้องเนื่องกับ หมู่ที่ 7 ตำบลบ้านฉาง อำเภอบ้านฉาง
จังหวัดระยอง

แบบเลขที่	5102 / 2567
แผ่นที่	8 / 12 (แก้ไข)
สำรวจ	นางมานิตา รัตนเจริญ <i>manita</i>
เขียนแบบ	นายนิพัทธ์ พฤกษ์ชาติ <i>ni</i>
	นางสาวปิยพัทธ์ ชูเชื้อ <i>piyapatt</i>
วิศวกรโยธา	นายพิพัฒน์ แก้วกมล <i>pit</i>

ตรวจสอบ

(นายกิตติพงษ์ คำทราย)
หัวหน้าฝ่ายก่อสร้างและซ่อมบำรุง

เห็นชอบ

(นายเศรษฐา บุตรหนู)
ผู้อำนวยการกองช่าง

เห็นชอบ


(นายสมเกียรติ ยูปาพิน)
รองปลัดองค์การบริหารส่วนจังหวัดระยอง

เห็นชอบ


(นายสมเกียรติ ยูปาพิน)
รองนายกองค์การบริหารส่วนจังหวัดระยอง
ปฏิบัติราชการแทน
นายกองค์การบริหารส่วนจังหวัดระยอง

แนบท้ายสัญญาจ้าง

(ลงชื่อ).....ผู้จ้าง
(ลงชื่อ).....ผู้รับจ้าง
(ลงชื่อ).....ผู้ควบคุมการก่อสร้าง
(ลงชื่อ).....พยาน

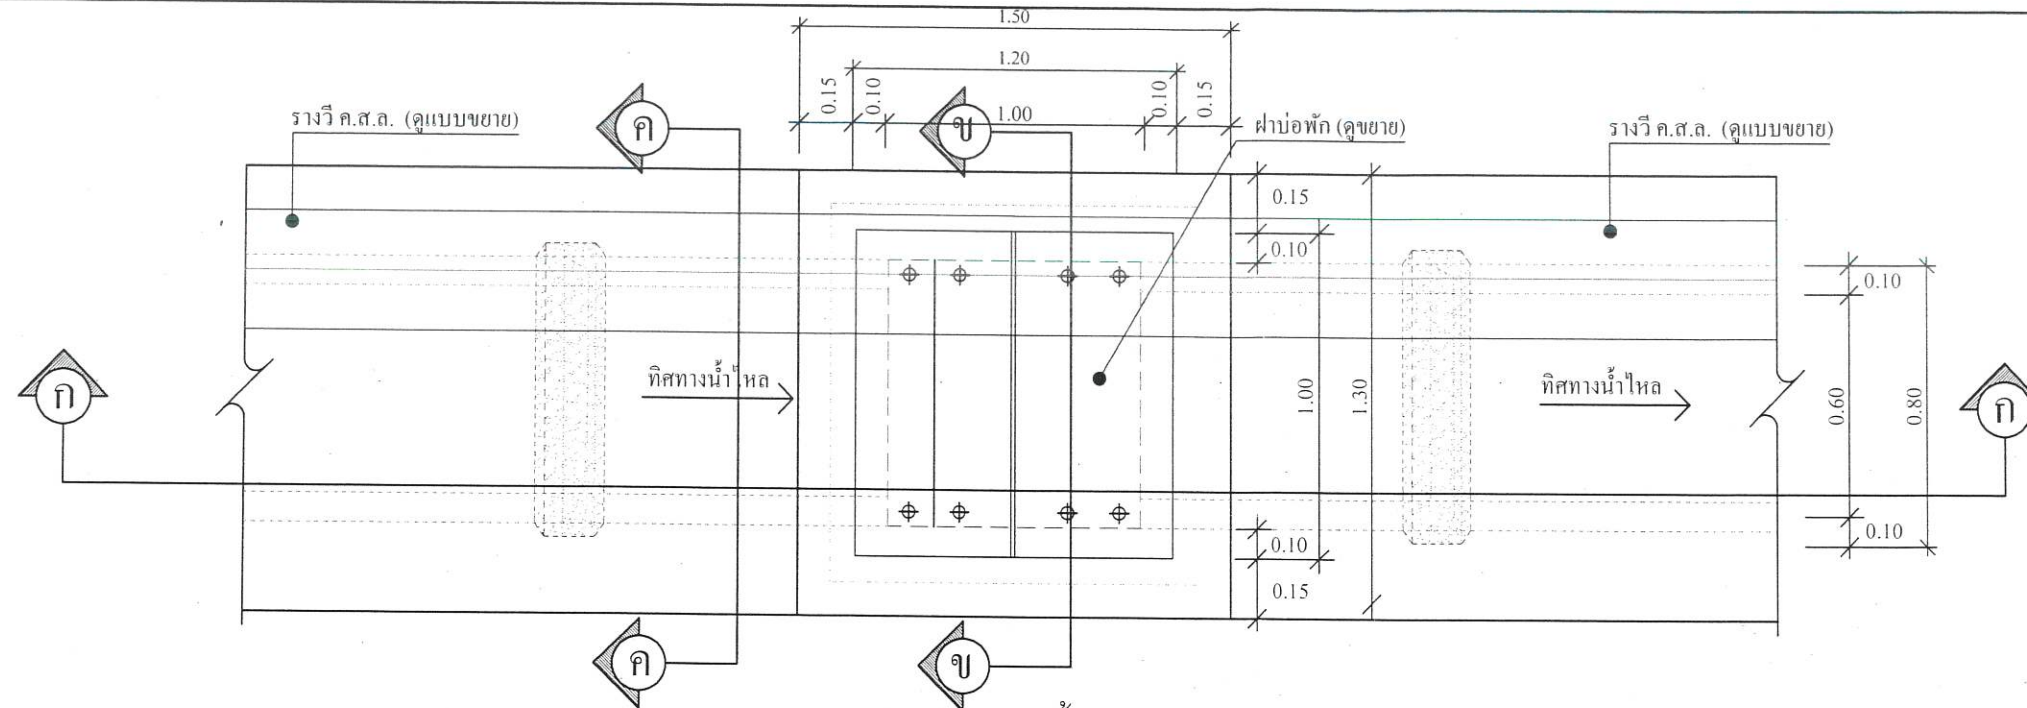

แปลนท่อระบายน้ำ
SCALE 1 : 25

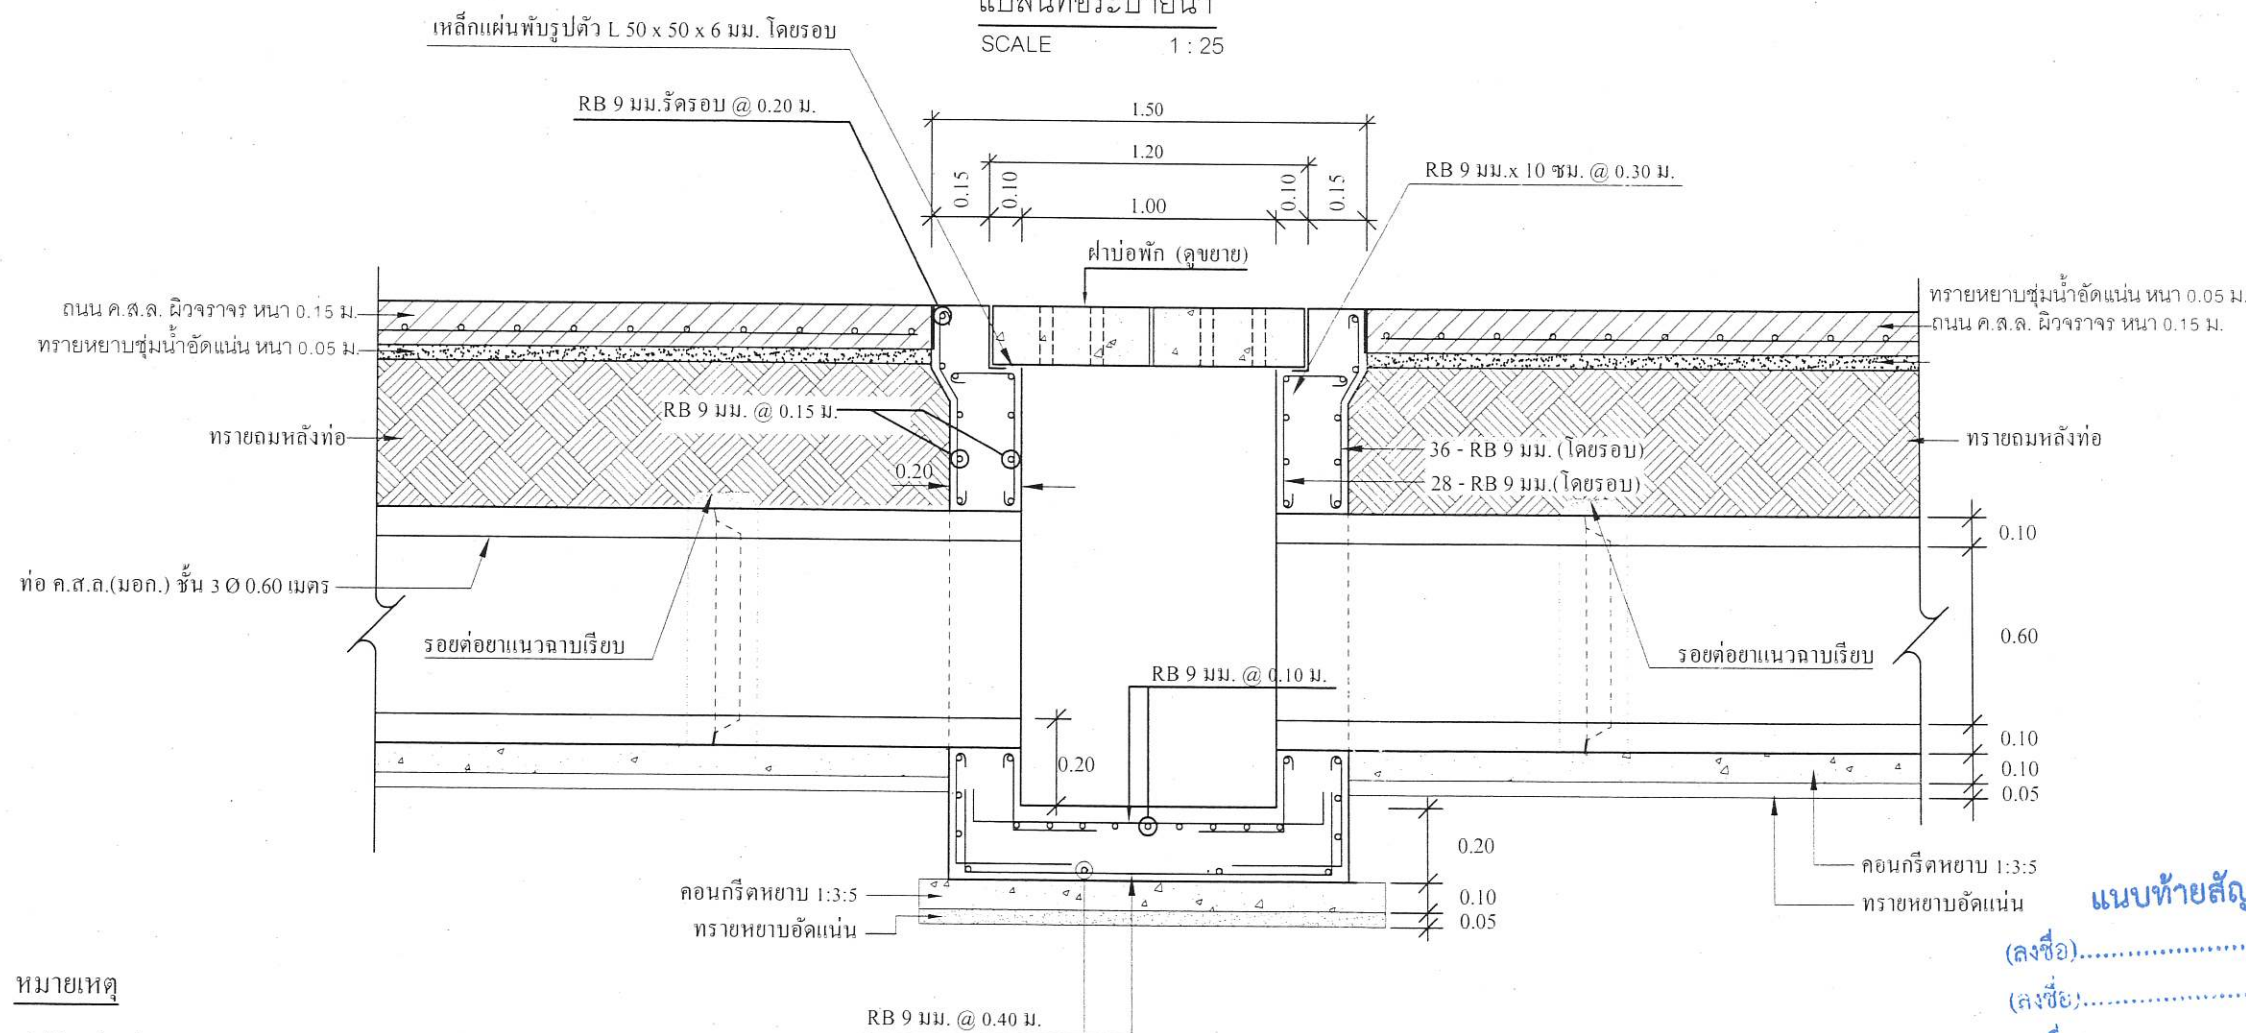

รูปตัด ก-ก
SCALE 1:25

หมายเหตุ


- ให้ก่อสร้างบ่อพัก ค.ส.ล. ตามแบบกำหนด จำนวนไม่น้อยกว่า 119 บ่อ
- ตำแหน่งบ่อพักตรงกับทางเข้าบ้านพักอาศัย หรือ สาธารณูปโภค
- ให้ปรับระดับข้างของบ่อพักตามความเหมาะสมของสภาพพื้นที่โดยให้อยู่ในดุลพินิจของผู้ควบคุมงาน
- มิติ ระยะอาจมีความคลาดเคลื่อนทั้งนี้ให้อธิบายปริมาณงาน และความยาวรวมเป็นสำคัญ

รูปขยายบ่อพัก และท่อระบายน้ำ ค.ส.ล.


SCALE

1 : 25

สัญญาจ้างเลขที่ กพ 215/2567 ลงวันที่ 8 พฤษภาคม 2567

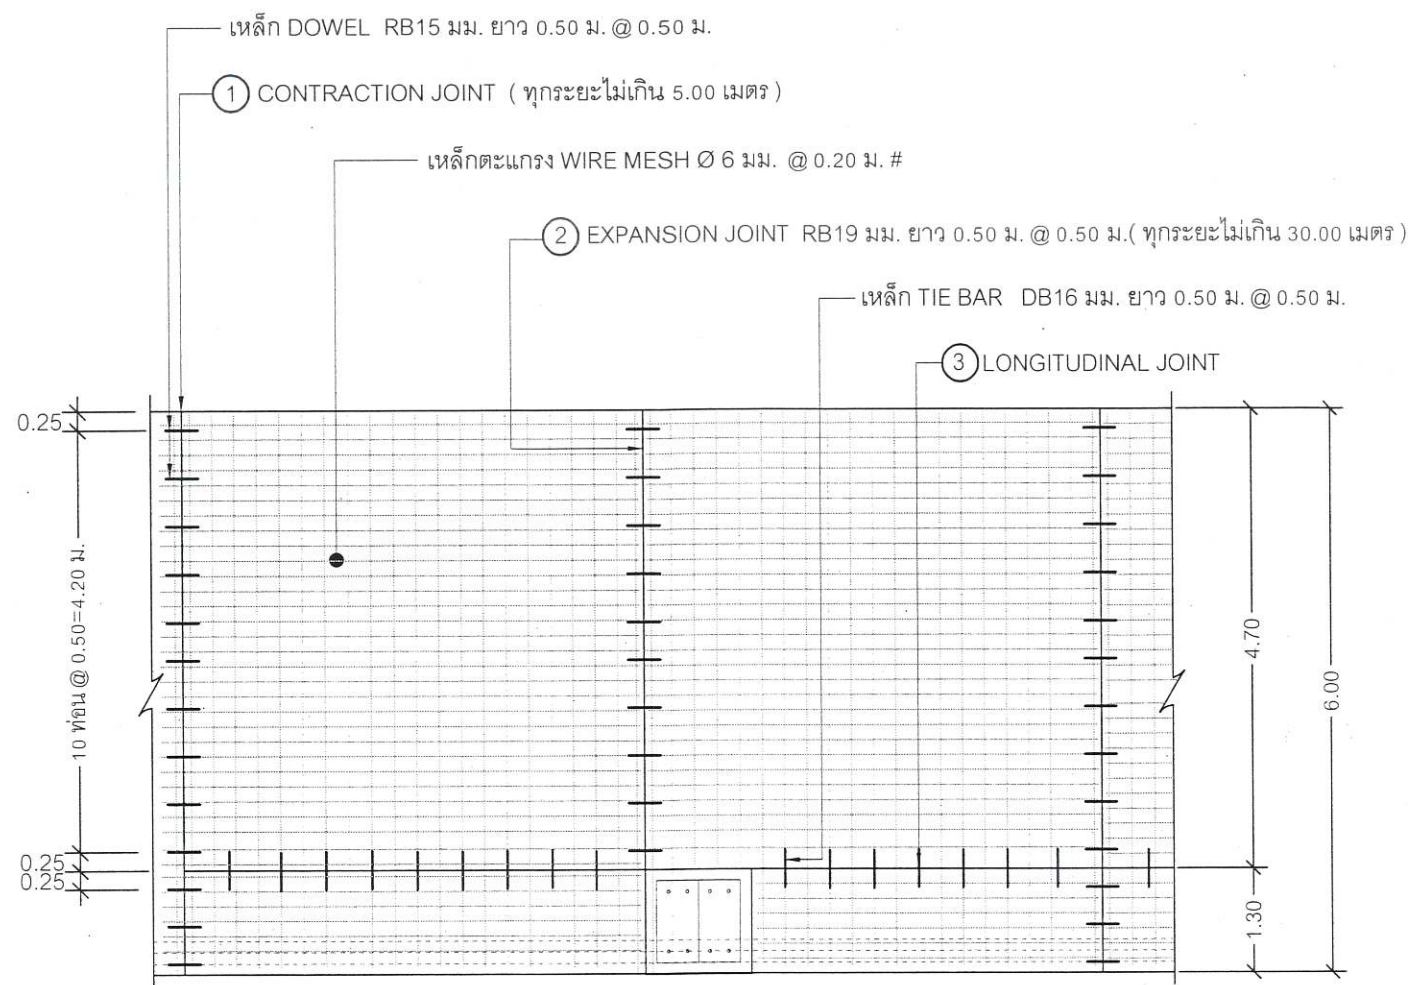

แปลนการวางตะแกรงเหล็ก

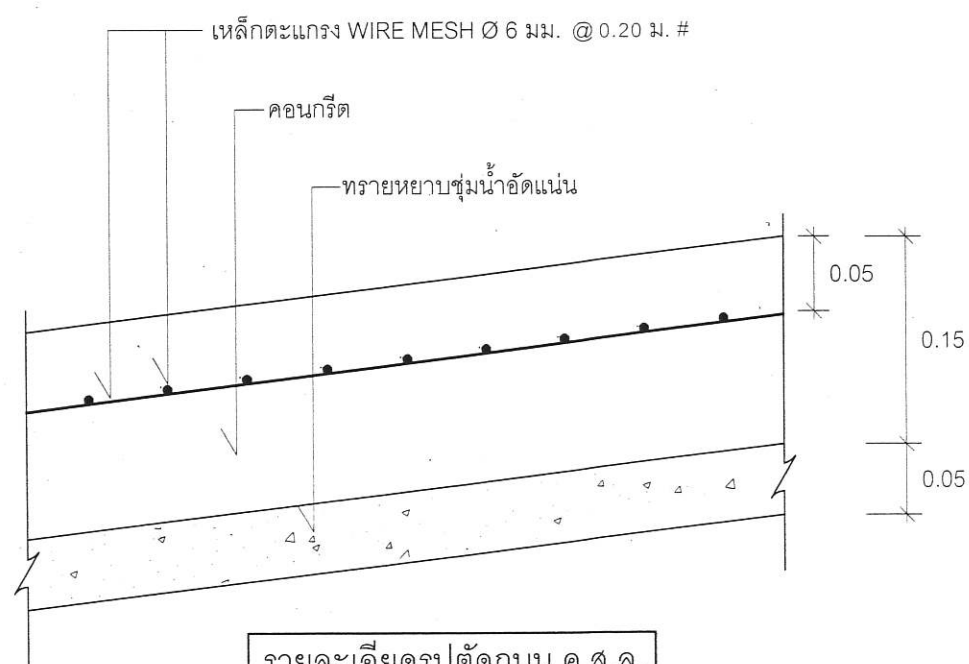


รายละเอียดรูปตัดถนน ค.ส.ล.


NOT TO SCALE



EXPANSION JOINT

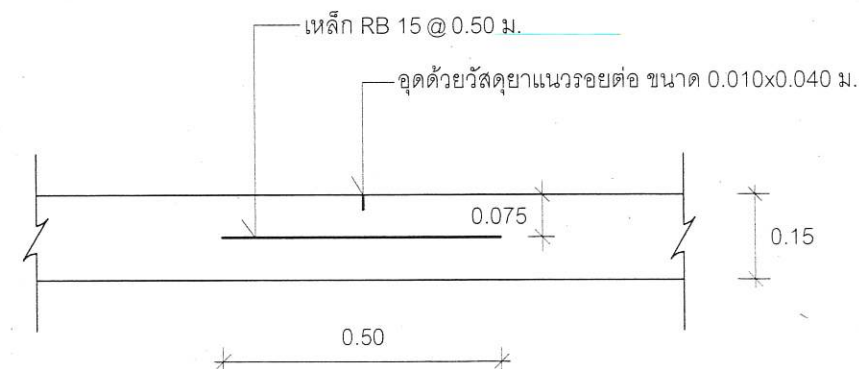

CONTRACTION JOINT

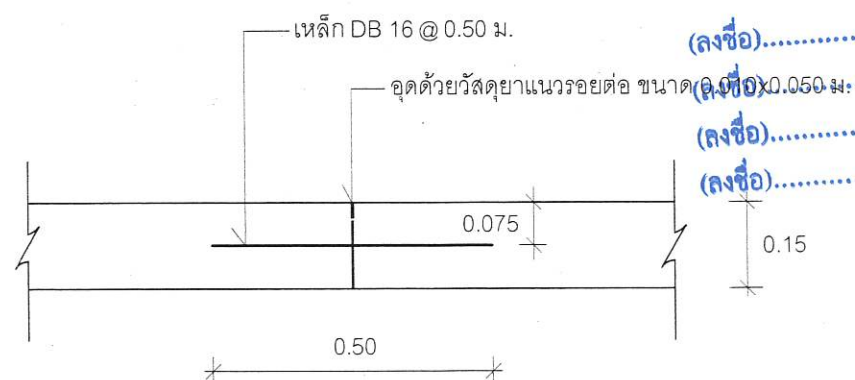

LONGITUDINAL JOINT



กองช่าง

องค์การบริหารส่วนจังหวัดระยอง

โครงการ

ก่อสร้างถนนคอนกรีตเสริมเหล็กพร้อมวางท่อระบายน้ำ
ซอยหนองตะเคียน 1 หมู่ที่ 7 ตำบลสำนักท้อน มีความคับ
เกี้ยวต่อเนื่องกับ หมู่ที่ 7 ตำบลบ้านฉาง อำเภอบ้านฉาง
จังหวัดระยอง

แบบเลขที่	5102 / 2567
แผ่นที่	10 / 12 (แก้ไข)
สำรวจ	นางมานิตา รัตนเจริญ
เขียนแบบ	นายนิพัทธ์ พฤษชาติ นางสาวปิยพัชร์ ชูเชื้อ
วิศวกรโยธา	นายพิพัฒน์ แก้วกมล

ตรวจสอบ

(นายกิตติพงษ์ คำทราย)
หัวหน้าฝ่ายก่อสร้างและซ่อมบำรุง

เห็นชอบ

(นายเศรษฐา บุตรหนู)
ผู้อำนวยการกองช่าง

เห็นชอบ

ผู้ว่าจ้าง (นายสมเกียรติ ยุกาพันธ์)
รองนายกองค์การบริหารส่วนจังหวัดระยอง

เห็นชอบ

(นายสุรินทร์ แสงทอง)
ปลัดองค์การบริหารส่วนจังหวัดระยอง

อนุมัติ

(นายกิตติพงษ์ ตีมนตรี)
รองนายกองค์การบริหารส่วนจังหวัดระยอง
ปฏิบัติราชการแทน
นายกองค์การบริหารส่วนจังหวัดระยอง

สัญญาจ้างเลขที่ กพ 215/2567 ลงวันที่ 8 พฤษภาคม 2567