


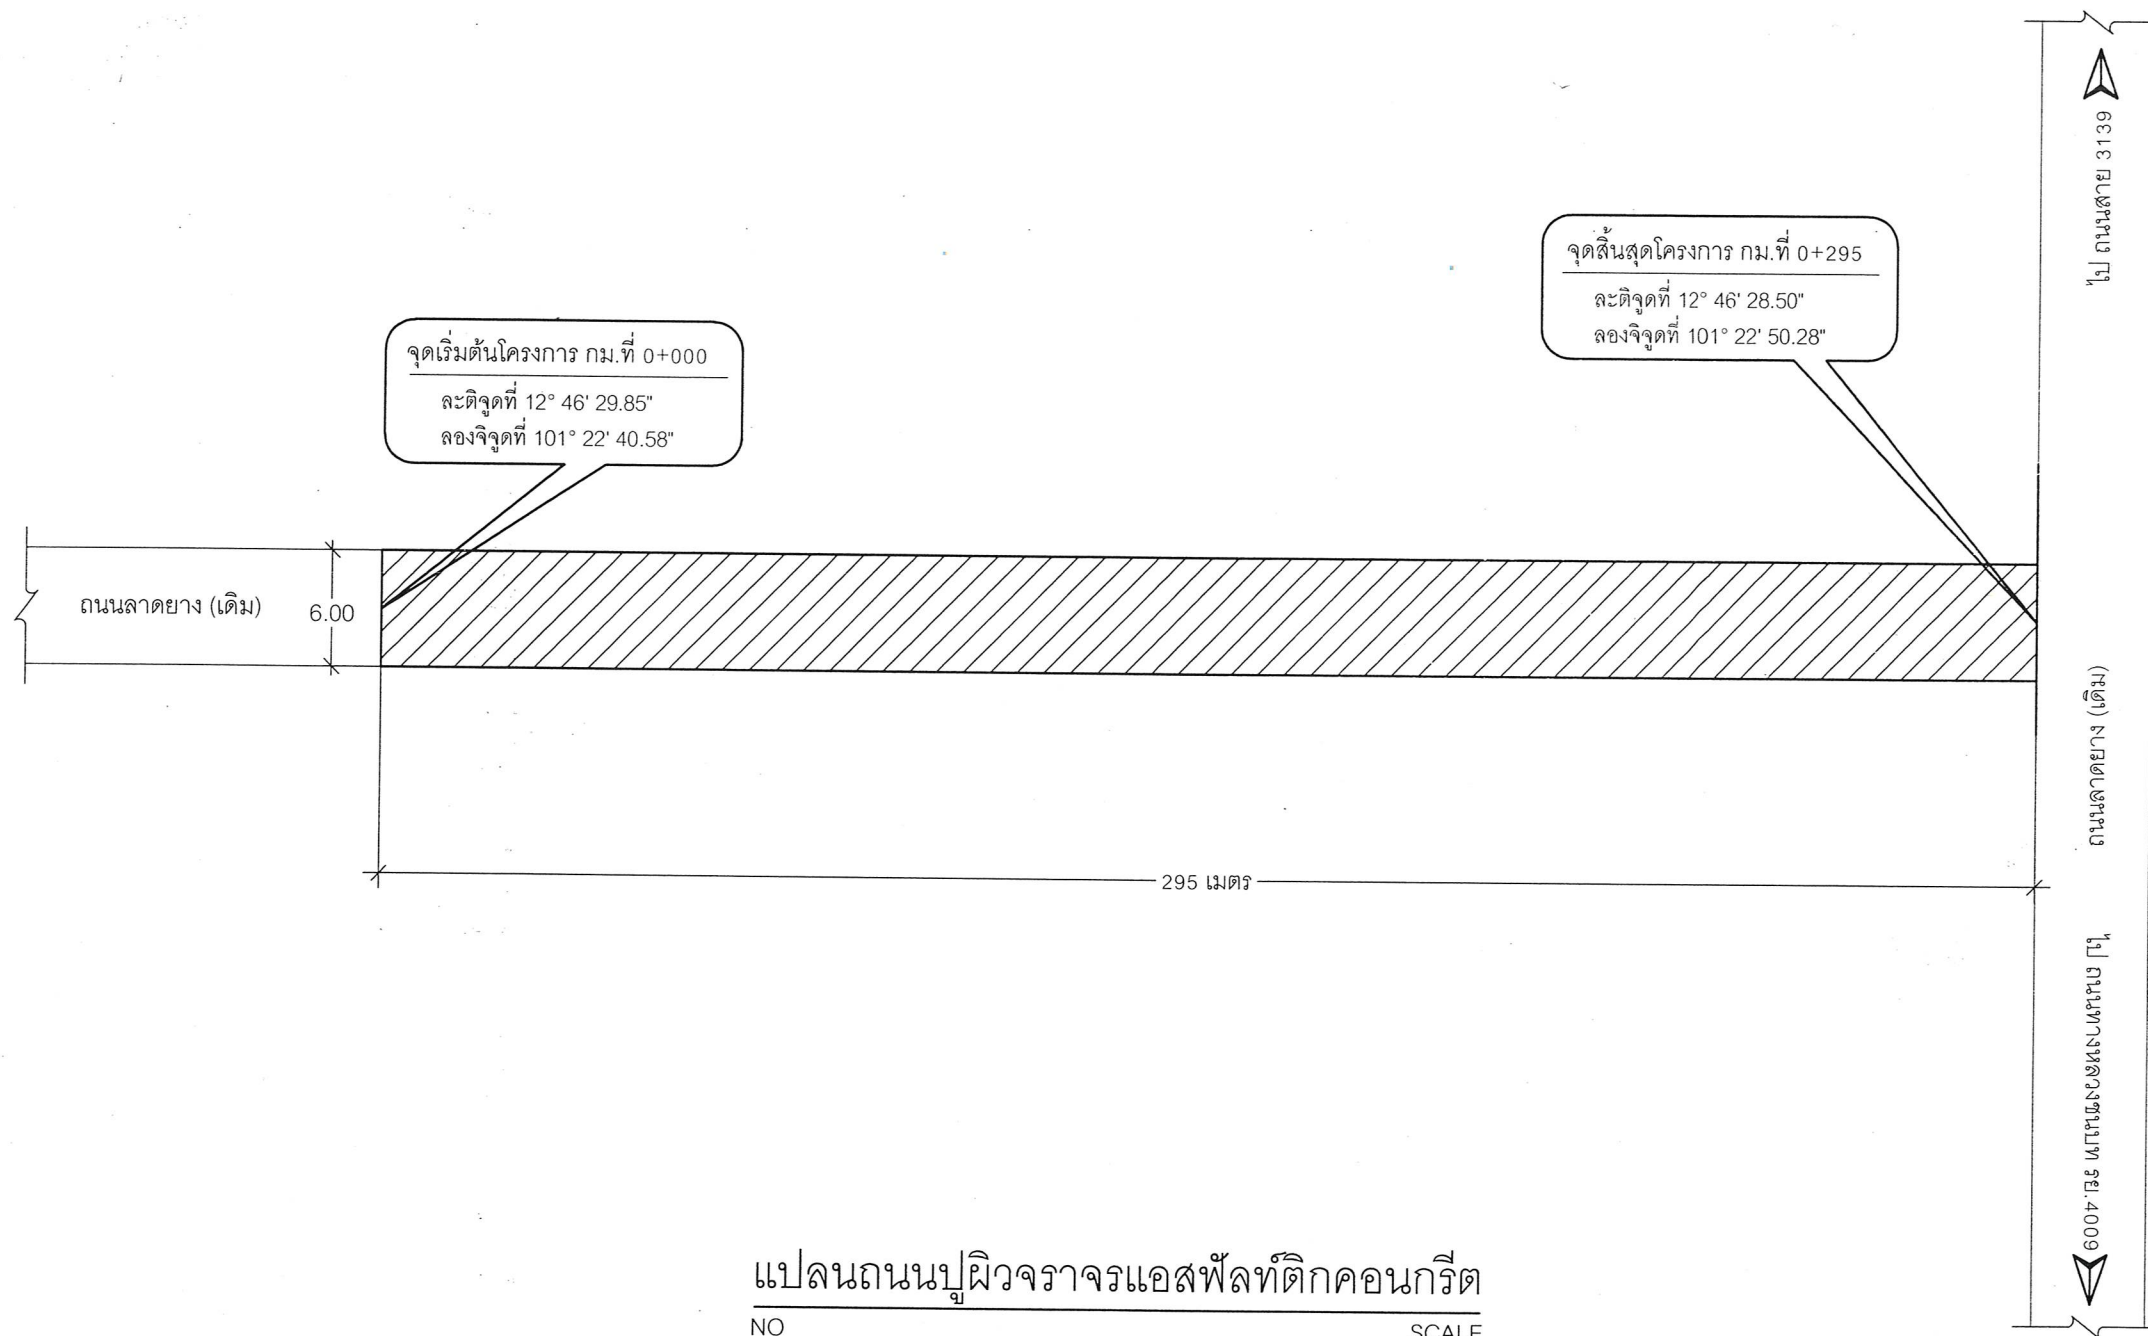

แปลนถนนปูผิวจราจรแอสฟัลต์ติกคอนกรีต
NO SCALE

แบบท้ายสัญญาจ้าง

(ลงชื่อ) ผู้ว่าจ้าง

(ลงชื่อ) ผู้รับจ้าง

(ลงชื่อ) พยาน

(ลงชื่อ) พยาน

ตามสัญญาจ้างเลขที่ กพ. 138/2567 ลงวันที่ 1 มีนาคม 2567



กองช่าง
องค์การบริหารส่วนจังหวัดระยอง

โครงการ

ก่อสร้างถนนลาดยางแอสฟัลต์ติกคอนกรีต
สายอ่างเก็บน้ำเขาวงช้าง (ช่วงที่ 2) หมู่ที่ 7
ตำบลชากบก มีความคาบเกี่ยวต่อเนื่องกับ หมู่ที่ 9
ตำบลบางบุตร อำเภอบ้านค่าย จังหวัดระยอง

แบบเลขที่	3104 / 2567
แผ่นที่	3 / 15 (แก้ไข)
สำรวจ	นางศัลลณีย์ เอี่ยมตระกูล
เขียนแบบ	นางสาวพิชชา ขาวสุวรรณ
วิศวกรโยธา	นางศัลลณีย์ เอี่ยมตระกูล

ตรวจสอบ

(นายบุญชัย เอี่ยมตระกูล)
หัวหน้าฝ่ายสำรวจและออกแบบ

เห็นชอบ

(นายเศรษฐา บุตรหนู)
ผู้อำนวยการกองช่าง

เห็นชอบ


(นายสมเกียรติ ยุพาพิน)
รองปลัดองค์การบริหารส่วนจังหวัดระยอง

เห็นชอบ

(นายสุรินทร์ แสงทอง)
ปลัดองค์การบริหารส่วนจังหวัดระยอง

อนุมัติ

(นายกิตติ ไชยรัตน์)
รองนายกองค์การบริหารส่วนจังหวัดระยอง
ปฏิบัติราชการแทน
นายกองค์การบริหารส่วนจังหวัดระยอง

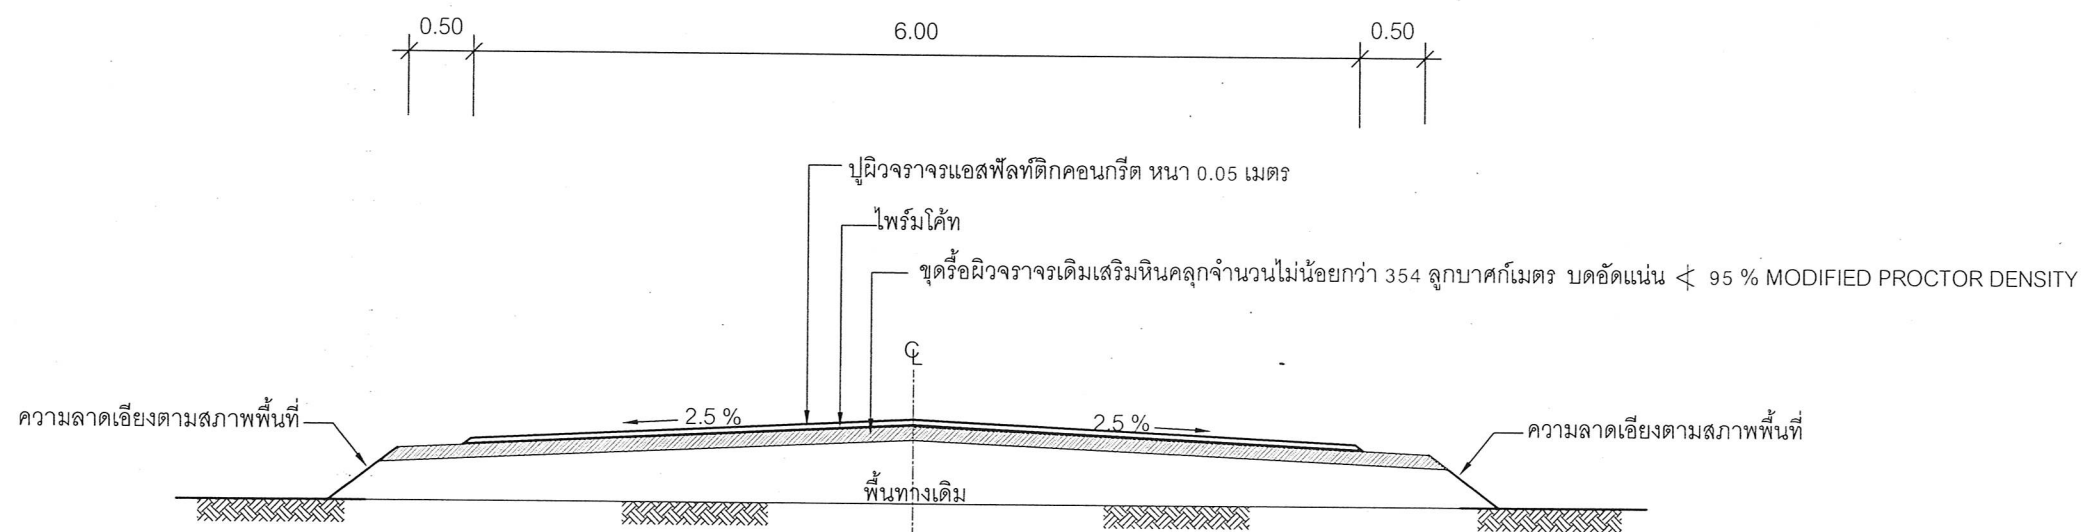

รูปตัดถนนลาดยางแอสฟัลต์ติกคอนกรีต
NO SCALE

แนบท้ายสัญญาจ้าง
(ลงชื่อ) ผู้ว่าจ้าง
(ลงชื่อ) ผู้รับจ้าง
(ลงชื่อ) พยาน
(ลงชื่อ) พยาน

ตามสัญญาจ้างเลขที่ กพ. 138/2567 ลงวันที่ 1 มีนาคม 2567



กองช่าง
องค์การบริหารส่วนจังหวัดระยอง

โครงการ

ก่อสร้างถนนลาดยางแอสฟัลต์ติกคอนกรีต
สายอ่างเก็บน้ำเขาวงช้าง (ช่วงที่ 2) หมู่ที่ 7
ตำบลชากบก มีความคาบเกี่ยวต่อเนื่องกับ หมู่ที่ 9
ตำบลบางบุตร อำเภอบ้านค่าย จังหวัดระยอง

แบบเลขที่	3104 / 2567
แผ่นที่	4 / 15 (แก้ไข)
สำรวจ	นางศัลลณีย์ เอี่ยมตระกูล นางสาวปาลชาติ ปรีชาลัย
เขียนแบบ	นางสาวพิชยา ขาวสุวรรณ
วิศวกรโยธา	นางศัลลณีย์ เอี่ยมตระกูล

ตรวจสอบ

(นายบุญชัย เอี่ยมตระกูล)
หัวหน้าฝ่ายสำรวจและออกแบบ

เห็นชอบ

(นายเศรษฐา บุตรหนู)
ผู้อำนวยการกองช่าง

เห็นชอบ

(นายสมเกียรติ ยุพาพิน)
รองปลัดองค์การบริหารส่วนจังหวัดระยอง

เห็นชอบ

(นายสุรินทร์ แสงทอง)
ปลัดองค์การบริหารส่วนจังหวัดระยอง

อนุมัติ

(นายกิตติ เกียรติมนตรี)
รองนายกองค์การบริหารส่วนจังหวัดระยอง
ปฏิบัติราชการแทน
นายกองค์การบริหารส่วนจังหวัดระยอง