

0.50		0.70		0.70		0.05	
ตรา อบจ. ระยอง		โครงการ		ถนนสุขุมวิท ตำบลเนินพระ อำเภอเมืองระยอง จังหวัดระยอง โทร. ๐๓๘-๖๑๗๔๓๐			
ปริมาณงาน		ผู้รับจ้าง		โครงการ			
ที่อยู่ เริ่มสัญญา วงเงินค่าก่อสร้าง		หมดสัญญา ผู้ควบคุมงาน		ราคา		กลางเป็นเงิน	
ก่อสร้างด้วย		จำนวน		เวลาที่		เวลา.....น.	
นัดตรวจรับงานงวดที่.....วันที่.....							

ป้ายระหว่างดำเนินการก่อสร้าง 1 : 10

1. ป้ายไม้ัด หน้า 4 มม.
2. พื้นสีเขียว ตัวอักษรสีขาว เส้นขอบหนา 0.025 ม.
3. เสาค้ำโครงเคร่าไม้เบญจพรรณ คัดตั้งและยึดโยงให้แข็งแรง
4. ตรา อบจ. ระย. เส้นผ่าศูนย์กลาง 0.50 เมตร
5. ขอบป้ายสีขาว หน้า 0.025 เมตร

หมายเหตุ

- ผู้รับจ้างต้องจัดทำแผนป้ายโครงการติดตั้ง ณ จุดเริ่มต้นและจุดสิ้นสุดงานก่อสร้าง จำนวน 2 จุด ตามรูปแบบกำหนดเฉพาะงานก่อสร้างที่มีความยาว เช่น ถนน, ขุดลอกคลอง, สะพานความยาว 30 ม. ขึ้นไป เป็นต้น
- ถ้ามีความยาวก่อสร้างที่ตั้งแต่ 1 จุด ควรให้ติดตั้งป้ายโครงการจำนวน 1 จุด เช่น อาคาร, ฝายน้ำล้น, สะพาน, ขุดสระ, สะพานความยาวไม่เกิน 30 ม. เป็นต้น




แบบป้ายโครงการถาวรแบบ ก

(สำหรับโครงการที่มี มูลค่าก่อสร้างมากกว่า 500,000 บาท)

1 : 10

0.025 0.05 0.50

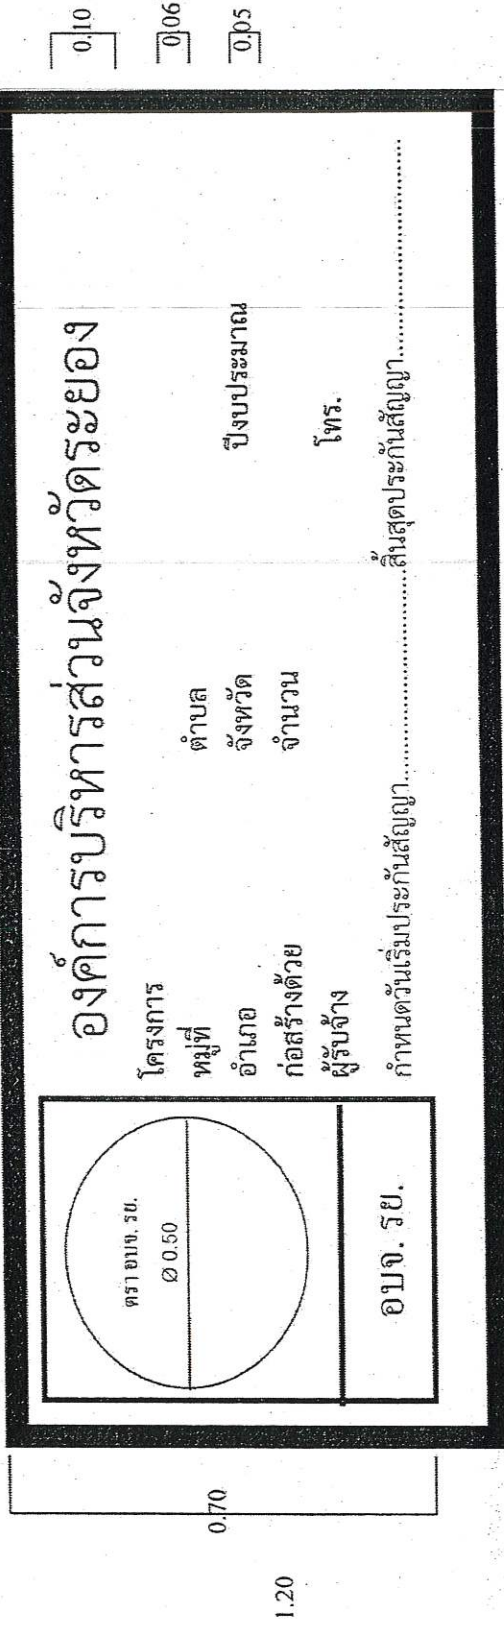

หมายเหตุ

- ผู้รับจ้างต้องจัดทำแผ่นป้ายโครงการติดตั้ง ณ จุดเริ่มต้นและจุดสิ้นสุดงานก่อสร้าง จำนวน 2 จุดตามรูปแบบ กำหนดเฉพาะงานก่อสร้างที่มีความยาว เช่น ถนน, ขุดลอกคลอง, สะพานความยาว 30 ม. ขึ้นไป เป็นต้น
- สำหรับงานก่อสร้างที่ติดตั้ง ณ จุด ๆ เดียวให้ติดตั้งป้ายโครงการ จำนวน 1 ชุด เช่น อาคาร, ฝายน้ำล้น สะพาน, จุดสระ, สะพานความยาวไม่เกิน 30 ม. เป็นต้น
- ให้พื้น หรือ ทาสีรองพื้นด้วยสีทึบ 2 ครั้ง, สีพื้นป้ายใช้สีพ่นชนิดแห้งเร็วสีเหลือง 2 ครั้ง
- จุดติดตั้ง, ระยะ, ความสูงต่าง ๆ ผู้ควบคุมงานเป็นผู้กำหนด เพื่อความเหมาะสมของพื้นที่

รายละเอียดประกอบ

1. ป้ายทำด้วยแผ่นเหล็ก ขนาด 1.2 ม.
2. เสาทำด้วยเหล็กกลมหรือเสา คสล.ขนาด 0.10 x 0.10 เมตร ทาสีขาว - โดยเสาทำสีสูง 0.50 ม. โดยรอบ
3. พื้นผิวเหลือง ตัวอักษรสีดำ
4. ตรา อบจ. รย. เส้นผ่าศูนย์กลาง 0.50 เมตร
5. กรอบป้ายสีดำขนาด 0.025 เมตร
6. ความสูงของตัวอักษรขนาดใหญ่ 0.10 เมตร
7. ความสูงของตัวอักษรขนาดกลาง 0.06 เมตร
8. ความสูงของตัวอักษรขนาดเล็ก 0.06 เมตร
9. โครงการอบจ.รย. เหล็ก 1" x 1" ห่างจากขอบป้าย 0.075 ม. โดยรอบ

