

บันทึกแนบท้ายสัญญาจ้าง
เลขที่ กพ.๒๓๑/๒๕๖๕
ลงวันที่ ๙ มิถุนายน ๒๕๖๕

บันทึกแนบท้ายสัญญาจ้างฉบับนี้ทำขึ้น เมื่อวันที่ ๑๙ กรกฎาคม ๒๕๖๕ ณ องค์การบริหารส่วนจังหวัดระยอง ตำบลเนินพระ อำเภอเมืองระยอง จังหวัดระยอง ระหว่างองค์การบริหารส่วนจังหวัดระยอง โดย นายกิตติ เกียรติมนตรี รองนายกองค์การบริหารส่วนจังหวัดระยอง ปฏิบัติราชการแทน นายกองค์การบริหารส่วนจังหวัดระยอง ซึ่งต่อไปในสัญญาเรียกว่า “ผู้ว่าจ้าง” กับ มาร์เวลด์ ดีเวลลอปเม้นท์ จำกัด โดยนายศุภชัย มัทธวรรัตน์ ผู้มีอำนาจลงนาม มีสำนักงานใหญ่อยู่ เลขที่ ๘/๙๗ หมู่ที่ ๕ ตำบลทับมา อำเภอเมืองระยอง จังหวัดระยอง ซึ่งต่อไปเรียกว่า “ผู้รับจ้าง” โครงการก่อสร้างอาคารเรียน ภายในพื้นที่โรงเรียนอนุบาลนานาชาติตากสินบ้านค่าย (วัดห้วยกรอง) หมู่ที่ ๒ ตำบลบางบุตร อำเภอบ้านค่าย จังหวัดระยอง (ตามแบบ อบจ.รย.) สัญญาจ้างเลขที่ กพ.๒๓๑/๒๕๖๕ ลงวันที่ ๙ มิถุนายน ๒๕๖๕ เป็นเงิน ๓๑,๙๐๐,๐๐๐.- บาท (สามสิบเอ็ดล้านเก้าแสนบาทถ้วน)

ทั้งนี้ องค์การบริหารส่วนจังหวัดระยอง อนุมัติให้ยกเลิกแบบแปลนเดิม ในวันนี้คู่สัญญาได้ตกลงทำบันทึกแนบท้ายสัญญาจ้าง ดังนี้

๑. บันทึกแนบท้ายสัญญาจ้างฉบับนี้ ให้ถือเป็นส่วนหนึ่งของสัญญาจ้าง เลขที่ กพ.๒๓๑/๒๕๖๕ ลงวันที่ ๙ มิถุนายน ๒๕๖๕

๒. เพื่อให้การก่อสร้างโครงการดังกล่าวเป็นไปด้วยความเรียบร้อย จึงยกเลิกแบบแปลนเดิม เลขที่ ๓๒๐๔/๒๕๖๕ แผ่นที่ ๓/๘๕, แผ่นที่ ๔/๘๕, แผ่นที่ ๗๓/๘๕ และแผ่นที่ ๗๙/๘๕ และอนุมัติให้ใช้แบบแปลนเลขที่ ๓๒๐๔/๒๕๖๕ แผ่นที่ ๓/๘๕ (แก้ไข), แผ่นที่ ๔/๘๕ (แก้ไข), แผ่นที่ ๗๓/๘๕ (แก้ไข) และแผ่นที่ ๗๙/๘๕ (แก้ไข) (ตามเอกสารแนบท้าย) ตามความเห็นของคณะกรรมการตรวจรับพัสดุและผู้ควบคุมงาน

๓. สำหรับเงื่อนไขอื่นๆ ให้คงข้อความตามที่ปรากฏในสัญญาจ้างเลขที่ กพ.๒๓๑/๒๕๖๕ ลงวันที่ ๙ มิถุนายน ๒๕๖๕ ไว้ทุกประการ

บันทึกแนบท้ายสัญญานี้ ทำขึ้นไว้สองฉบับ มีข้อความถูกต้องตรงกัน คู่สัญญาได้อ่านและเข้าใจข้อความโดยละเอียดและถูกต้องแล้ว จึงได้ลงลายมือชื่อพร้อมทั้งประทับตราไว้เป็นสำคัญต่อหน้าพยาน และคู่สัญญาต่างยึดถือไว้ฝ่ายละหนึ่งฉบับ




(ลงชื่อ) ผู้ว่าจ้าง
(นายกิตติ เกียรติมนตรี)

(ลงชื่อ) ผู้รับจ้าง
(นายศุภชัย มัทธวรรัตน์)

รองนายกองค์การบริหารส่วนจังหวัดระยอง ปฏิบัติราชการแทน
นายกองค์การบริหารส่วนจังหวัดระยอง

(ลงชื่อ) พยาน
(นางปวีณา งามเสงี่ยม)

(ลงชื่อ) พยาน
(นางจิตยา วชิรอนันต์)

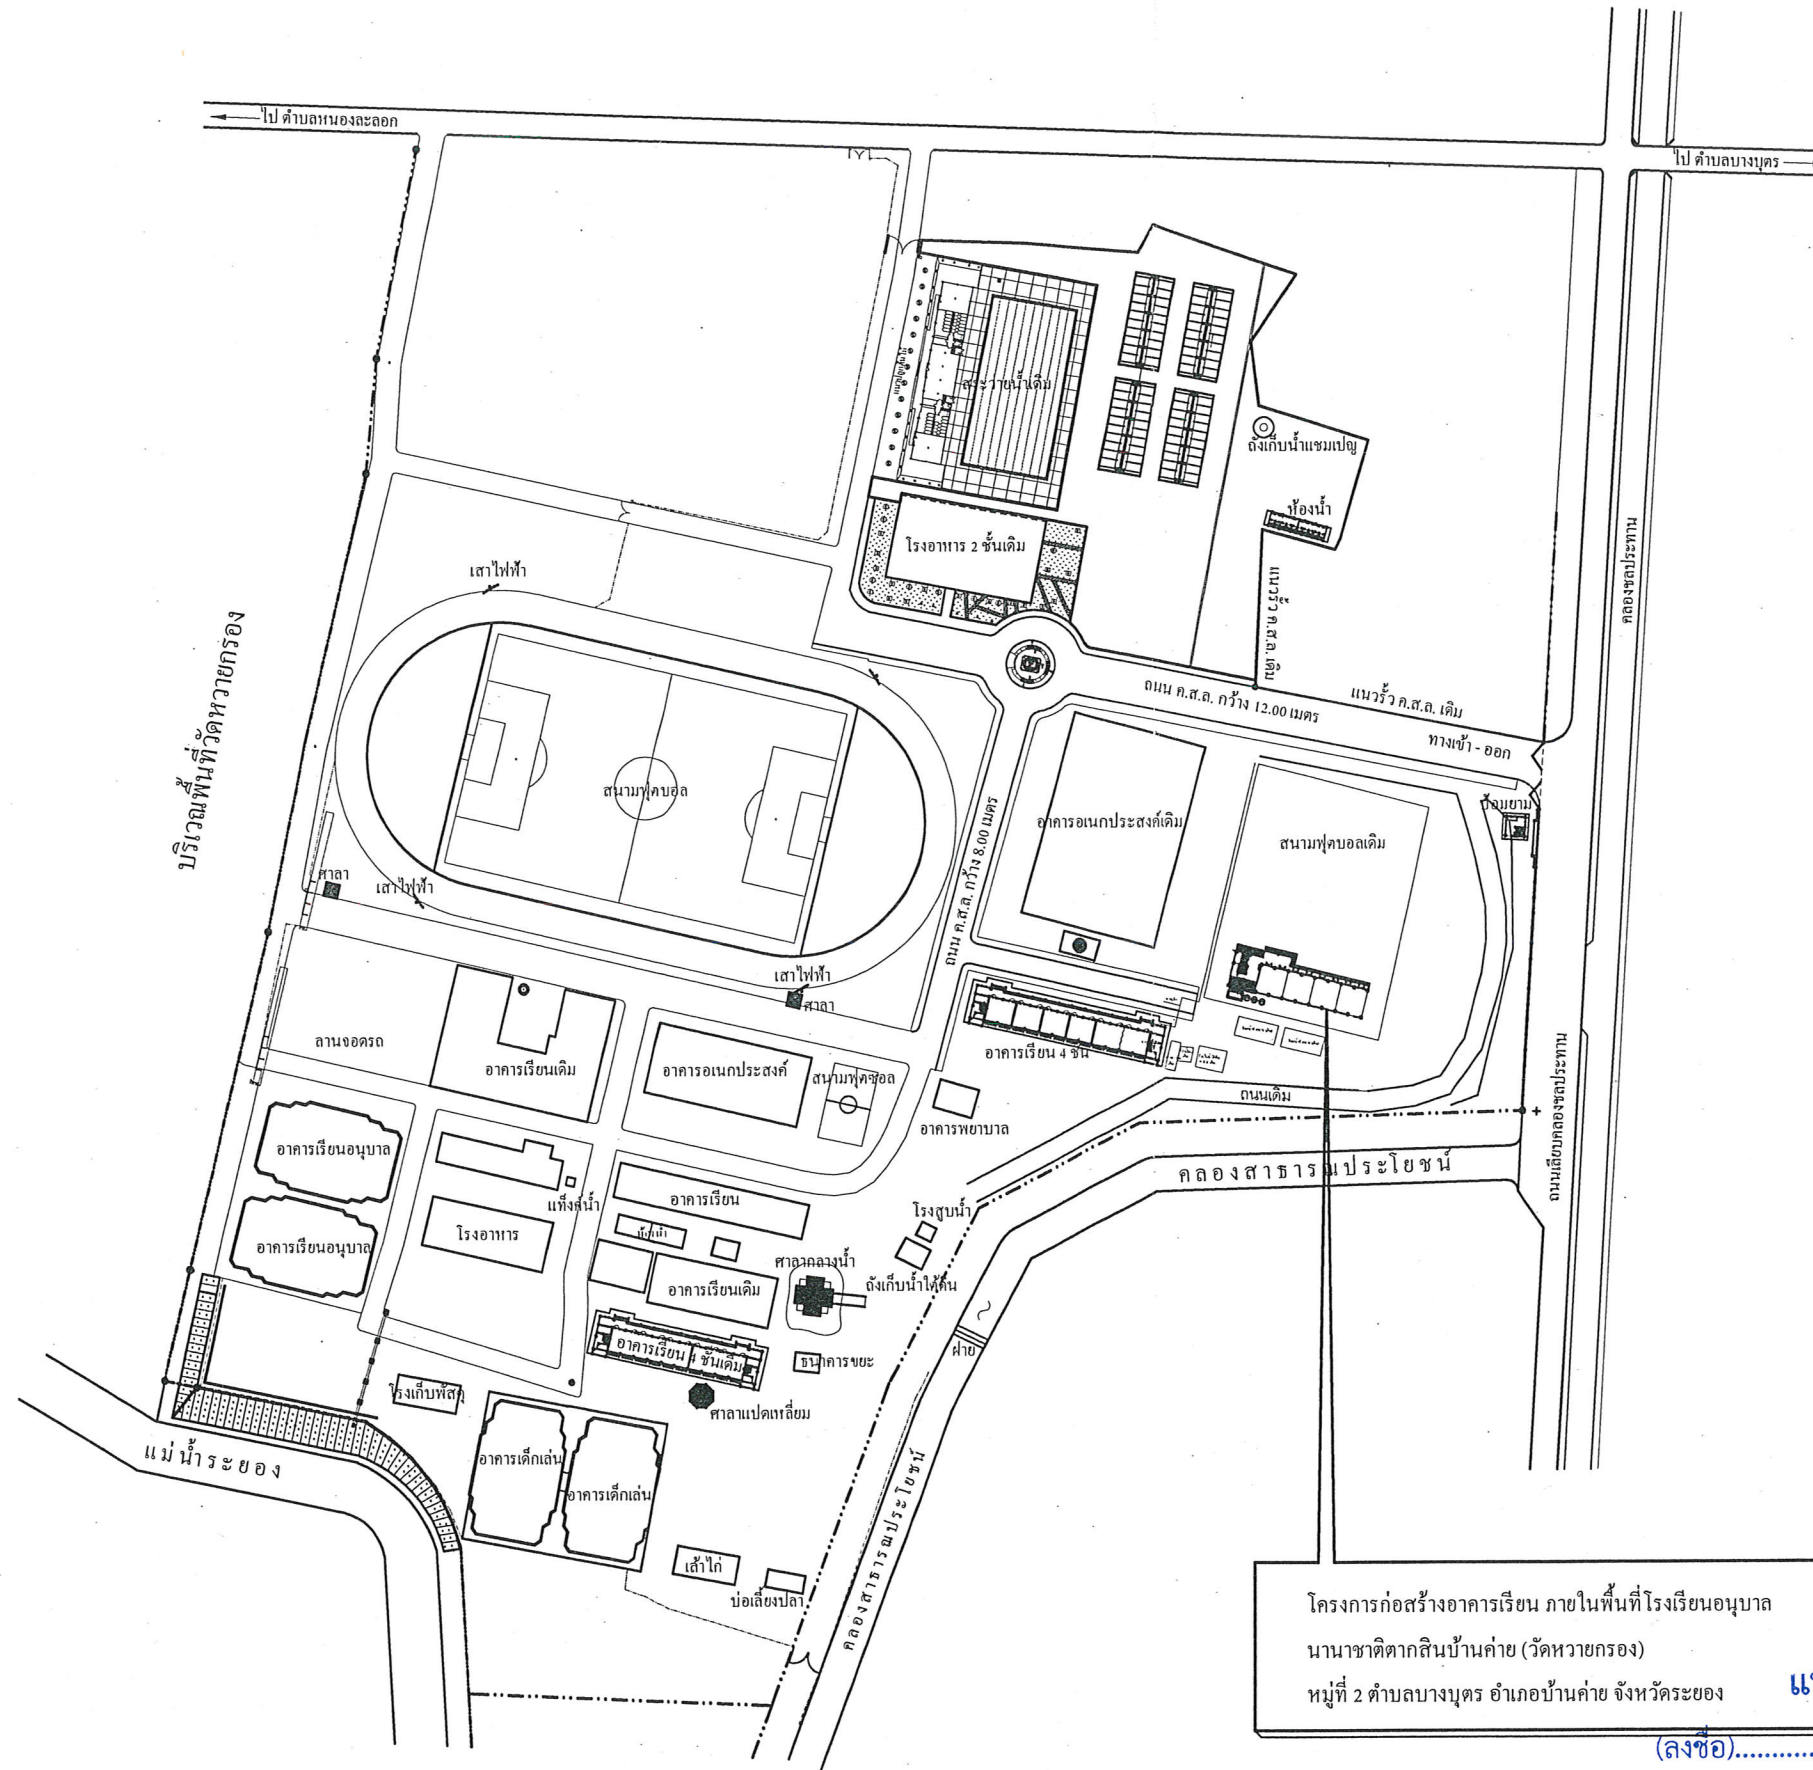

ผังบริเวณภายในโรงเรียนอนุบาลนานาชาติตากสินบ้านค่าย (วัดห้วยกรอง)

SCALE

1 : 2000



โครงการก่อสร้างอาคารเรียน ภายในพื้นที่โรงเรียนอนุบาล
นานาชาติตากสินบ้านค่าย (วัดห้วยกรอง)
หมู่ที่ 2 ตำบลบางบุตร อำเภอบ้านค่าย จังหวัดระยอง

แนบท้ายสัญญาจ้าง

หมายเหตุ

- ตำแหน่งในการก่อสร้างอาคาร

อาจเปลี่ยนแปลงได้ตามความเหมาะสม

โดยให้อยู่ในดุลยพินิจของคณะกรรมการบริหารงานรับพัสดุ

(ลงชื่อ).....ผู้ว่าจ้าง
(ลงชื่อ).....ผู้รับจ้าง
(ลงชื่อ).....พยาน
(ลงชื่อ).....พยาน

ตามสัญญาจ้างเลขที่ กพ.231/2565 ลงวันที่ 9 มิถุนายน 2565



กองช่าง
องค์การบริหารส่วนจังหวัดระยอง

โครงการ

ก่อสร้างอาคารเรียน ภายในพื้นที่โรงเรียน
อนุบาลนานาชาติตากสินบ้านค่าย (วัดห้วยกรอง)
หมู่ที่ 2 ตำบลบางบุตร อำเภอบ้านค่าย
จังหวัดระยอง

แบบเลขที่	3204/2565
แผ่นที่	3 / 85 (แก้ไข)
สำรวจ	นายณรากร รุ่งศิริดี <i>นรกร</i>
เขียนแบบ	นายบุญเลิศ ขาวสง <i>บุญเลิศ</i>
สถาปนิก	นายคทา จันทักขณา <i>คทา</i>
วิศวกรโยธา	นายณรากร รุ่งศิริดี <i>นรกร</i>
วิศวกรไฟฟ้า	นายคณิศนันท์ ธนะชัยจันทร์ <i>คณิศ</i>

ตรวจสอบ

[Signature]

(นายบุญชัย เอี่ยมตระกูล)
หัวหน้าฝ่ายสำรวจและออกแบบ

เห็นชอบ

[Signature]

(นางชนิษฐา สัตติพันธ์)
ผู้อำนวยการกองช่าง

เห็นชอบ

[Signature]

(นางสุพรรณิ สุขสันต์รุ่งเรือง)
ปลัดองค์การบริหารส่วนจังหวัดระยอง


อนุมัติ

[Signature]

(นายศักดิ์ เกียรติมนตรี)
รองนายกองค์การบริหารส่วนจังหวัดระยอง
ปฏิบัติราชการแทน
นายกองค์การบริหารส่วนจังหวัดระยอง



โครงการก่อสร้างอาคารเรียน 5 ชั้น 20 ห้องเรียน ภายในพื้นที่โรงเรียนอนุบาลนานาชาติตากสินบ้านค่าย
(วัดห้วยกรອງ) ตำบลบางบุตร อำเภอบ้านค่าย จังหวัดระยอง

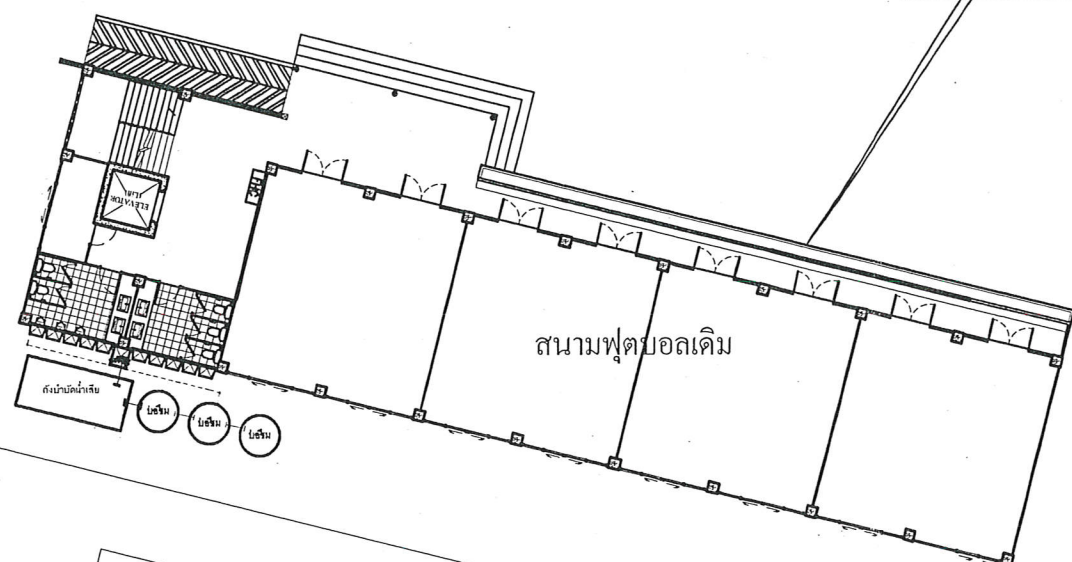

ห้องน้ำ (เดิม)

ห้องน้ำ (เดิม)

ถนนเดิม

ผังบริเวณภายในโรงเรียนอนุบาลนานาชาติตากสินบ้านค่าย (วัดห้วยกรອງ)

NOT TO SCALE



แนบท้ายสัญญาจ้าง

(ลงชื่อ).....ผู้ว่าจ้าง
(ลงชื่อ).....ผู้รับจ้าง
(ลงชื่อ).....พยาน
(ลงชื่อ).....พยาน

ตามสัญญาจ้างเลขที่ กพ.231/2565 ลงวันที่ 9 มิถุนายน 2565



กองช่าง
องค์การบริหารส่วนจังหวัดระยอง

.โครงการ.

ก่อสร้างอาคารเรียน ภายในพื้นที่โรงเรียน
อนุบาลนานาชาติตากสินบ้านค่าย (วัดห้วยกรອງ)
หมู่ที่ 2 ตำบลบางบุตร อำเภอบ้านค่าย
จังหวัดระยอง

แบบเลขที่	3204/2565
แผ่นที่	4 / 85 (แก้ไข)
สำรวจ	นายบรรกร รุ่งศิริติ <i>บกร.</i>
เขียนแบบ	นายบุญเลิศ ขาวนวล <i>บุญ</i>
สถาปนิก	นายคทา จันทลักขณา <i>คทา</i>
วิศวกรโยธา	นายบรรกร รุ่งศิริติ <i>บกร.</i>
วิศวกรไฟฟ้า	นายคณิศนันท์ ธนะชัยจันทร์ <i>คณิ</i>

ตรวจสอบ

[Signature]
(นายบุญชัย เอี่ยมตระกูล)
หัวหน้าฝ่ายสำรวจและออกแบบ

เห็นชอบ


[Signature]
(นางขนิษฐา สัตติพันธ์)
ผู้อำนวยการกองช่าง

เห็นชอบ

[Signature]
(นางสุพรรณิ สุขสันต์รุ่งเรือง)
ปลัดองค์การบริหารส่วนจังหวัดระยอง

อนุมัติ

[Signature]
(นายคณิศ เกียรติมนตรี)
รองนายกองค์การบริหารส่วนจังหวัดระยอง
ปฏิบัติราชการแทน
นายกองค์การบริหารส่วนจังหวัดระยอง

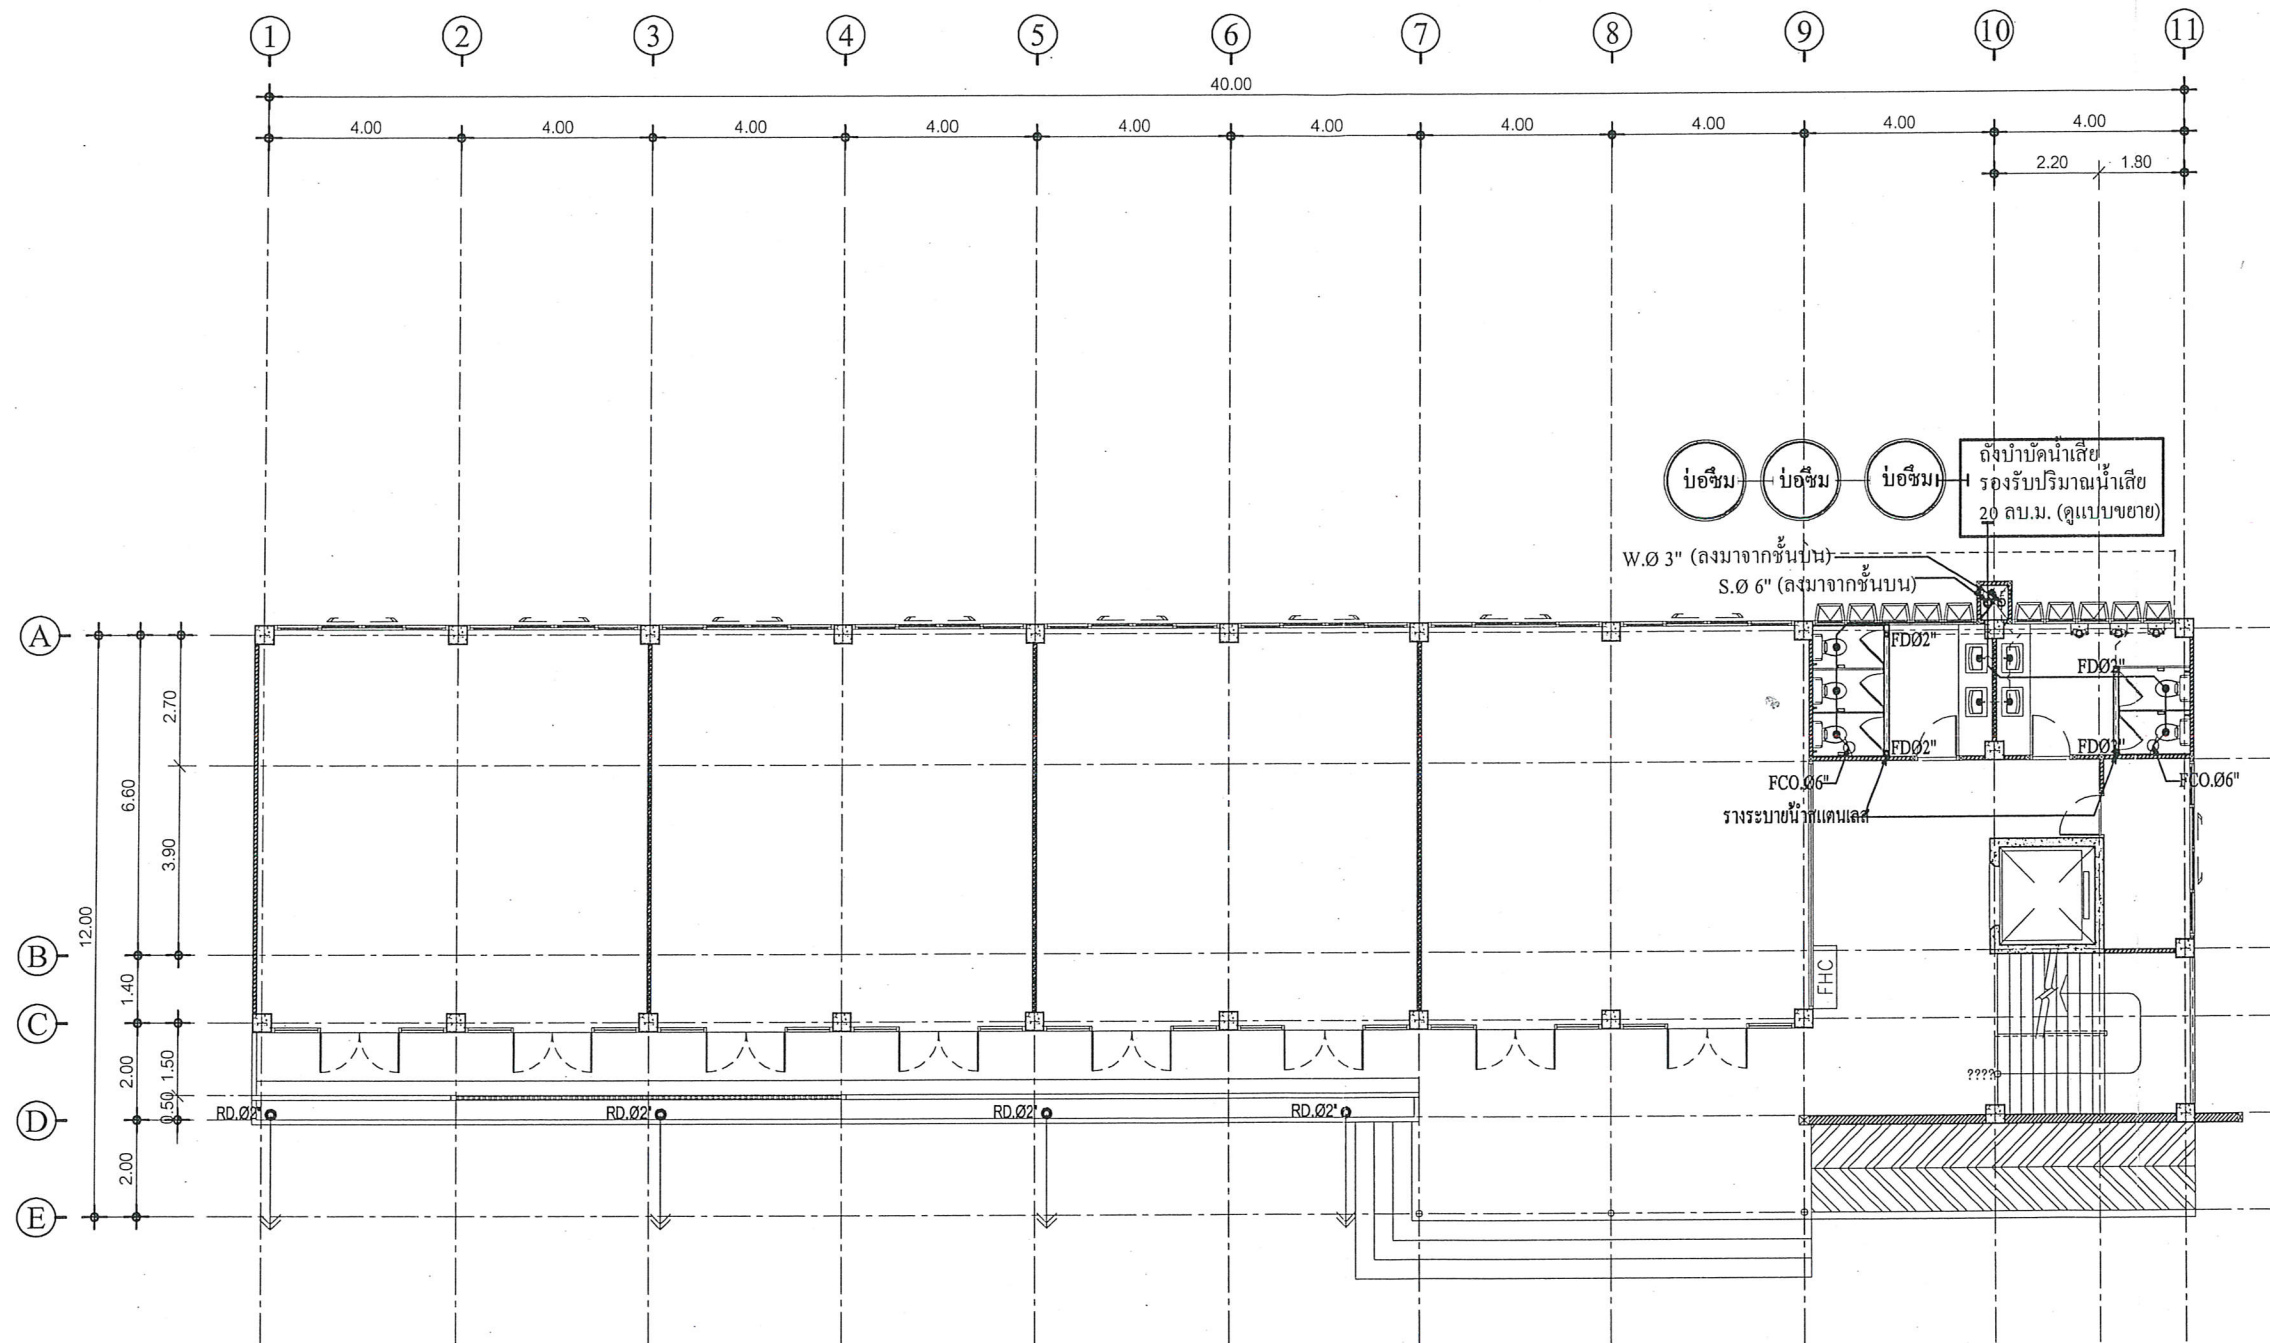

----- ท่อน้ำทิ้ง PVC Class 8.5 ท่อเมน Ø 3 นิ้ว ท่อแยก Ø 2 นิ้ว
 ————— ท่อโสโครก PVC Class 8.5 ท่อเมน Ø 6 นิ้ว ท่อแยก Ø 4 นิ้ว

แนบท้ายสัญญาจ้าง

แปลนระบบสุขาภิบาล ชั้น 1

SCALE 1 : 100



(ลงชื่อ).....ผู้ว่าจ้าง
 (ลงชื่อ).....ผู้รับจ้าง
 (ลงชื่อ).....พยาน
 (ลงชื่อ).....พยาน

ตามสัญญาจ้างเลขที่ กพ.231/2565 ลงวันที่ 9 มิถุนายน 2565



กองช่าง
 องค์การบริหารส่วนจังหวัดระยอง

โครงการ

ก่อสร้างอาคารเรียน ภายในพื้นที่โรงเรียน
 อนุบาลนานาชาติตากสินบ้านค่าย (วัดห้วยกร่อง)
 หมู่ที่ 2 ตำบลบางบุตร อำเภอบ้านค่าย
 จังหวัดระยอง

แบบเลขที่	3204/2565
แผ่นที่	73 / 85 (แก้ไข)
สำรวจ	นายรณกร รุ่งศิริดี <i>รณกร</i>
เขียนแบบ	นายบุญเลิศ ขาวนวล <i>บุญเลิศ</i>
สถาปนิก	นายคทา จันทลักษณ์ <i>คทา</i>
วิศวกรโยธา	นายรณกร รุ่งศิริดี <i>รณกร</i>
วิศวกรไฟฟ้า	นายคณิศร จันทร์ชัยจันทร์ <i>คณิศร</i>

ตรวจสอบ

[Signature]
 (นายบุญชัย เอี่ยมตระกูล)
 หัวหน้าฝ่ายสำรวจและออกแบบ

เห็นชอบ

[Signature]
 (นางพนินฐา สัตติพันธ์)
 ผู้อำนวยการกองช่าง

เห็นชอบ

[Signature]
 (นางสุพรรณิ สุขสันต์รุ่งเรือง)
 ปลัดองค์การบริหารส่วนจังหวัดระยอง
 อนุมัติ

[Signature]
 (นายคณิศร กัญจนตรึง)
 รองนายกองค์การบริหารส่วนจังหวัดระยอง
 ปฏิบัติราชการแทน
 นายกองค์การบริหารส่วนจังหวัดระยอง



กองช่าง
องค์การบริหารส่วนจังหวัดระยอง

โครงการ

ก่อสร้างอาคารเรียน ภายในพื้นที่โรงเรียน
อนุบาลนานาชาติตากสินบ้านค่าย (วัดห้วยกรອງ)
หมู่ที่ 2 ตำบลบางบุตร อำเภอบ้านค่าย
จังหวัดระยอง

แบบเลขที่	3204/2565
แผ่นที่	79 / 85 (แก้ไข)
สำรวจ	นายรณกร รุ่งศิริติ <i>รณกร</i>
เขียนแบบ	นายบุญเลิศ ขาวตุร <i>บุญเลิศ</i>
สถาปนิก	นายคทา จันทลักษณ์ <i>คทา</i>
วิศวกรโยธา	นายรณกร รุ่งศิริติ <i>รณกร</i>
วิศวกรไฟฟ้า	นายคณัฏฐนันท์ ธนะชัยขัน <i>คณัฏฐนันท์</i>

ตรวจสอบ

เจี
(นายบุญชัย เข้มตระกูล)
หัวหน้าฝ่ายสำรวจและออกแบบ

เห็นชอบ


8
(นางชนินฐา สัตติพันธ์)
ผู้อำนวยการกองช่าง

เห็นชอบ

อร
(นางสุพรรณิ สุขสันต์รุ่งเรือง)
ปลัดองค์การบริหารส่วนจังหวัดระยอง

อนุมัติ

เจี
(นายจิตร เกียรติมนศรี)
รองนายกองค์การบริหารส่วนจังหวัดระยอง
ปฏิบัติราชการแทน
นายกองค์การบริหารส่วนจังหวัดระยอง

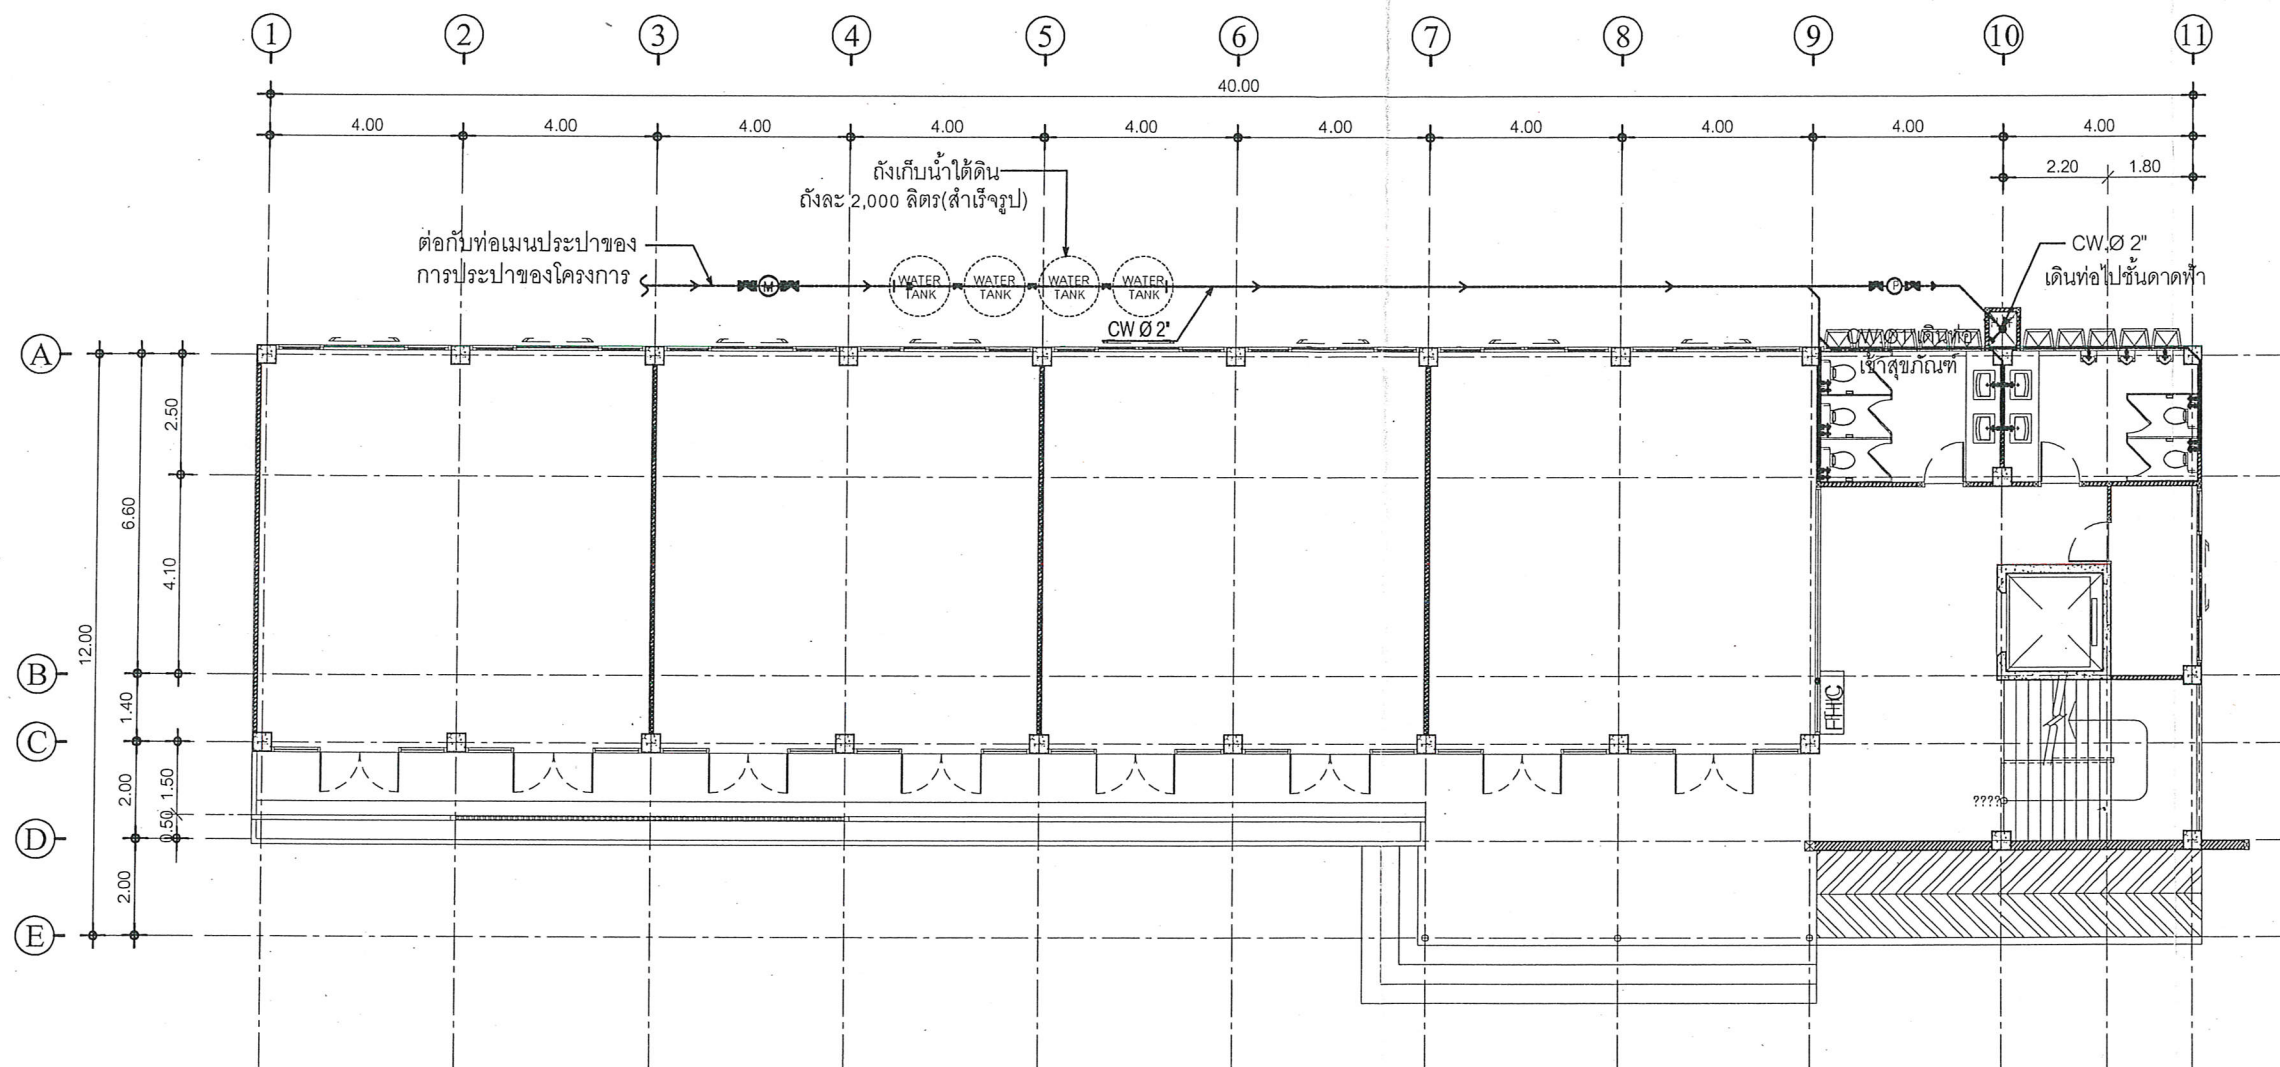

[FHC] - ตู้อุปกรณ์ดับเพลิง (fire hose cabinet)

ท่อน้ำประปา
ท่อเมน Ø 1 นิ้ว ท่อแยก Ø 3/4 - 1/2 นิ้ว

แนบท้ายสัญญาจ้าง

(ลงชื่อ).....ผู้ว่าจ้าง
(ลงชื่อ).....ผู้รับจ้าง
(ลงชื่อ).....พยาน
(ลงชื่อ).....พยาน

ตามสัญญาจ้างเลขที่ กพ.231/2565 ลงวันที่ 9 มิถุนายน 2565

ผังท่อน้ำดี ชั้น 1

SCALE 1:100



MWD
MUNICIPAL WORLD DEVELOPMENT CO., LTD