




โครงการปรับปรุงอาคารศูนย์บริการจัดการมูลฝอยติดเชื้อ
ตำบลน้ำคอก อำเภอเมืองระยอง จังหวัดระยอง





โครงการปรับปรุงอาคารศูนย์บริการจัดการมูลฝอยติดเชื้อ ตำบลน้ำคอก อำเภอเมืองระยอง จังหวัดระยอง
โดยปรับปรุงพื้นที่ผิวที่ปกคลุมอาคารศูนย์บริการจัดการมูลฝอยติดเชื้อพื้นที่จำนวนไม่น้อยกว่า 498 ตารางเมตร (ตามแบบ อบจ.รย.)

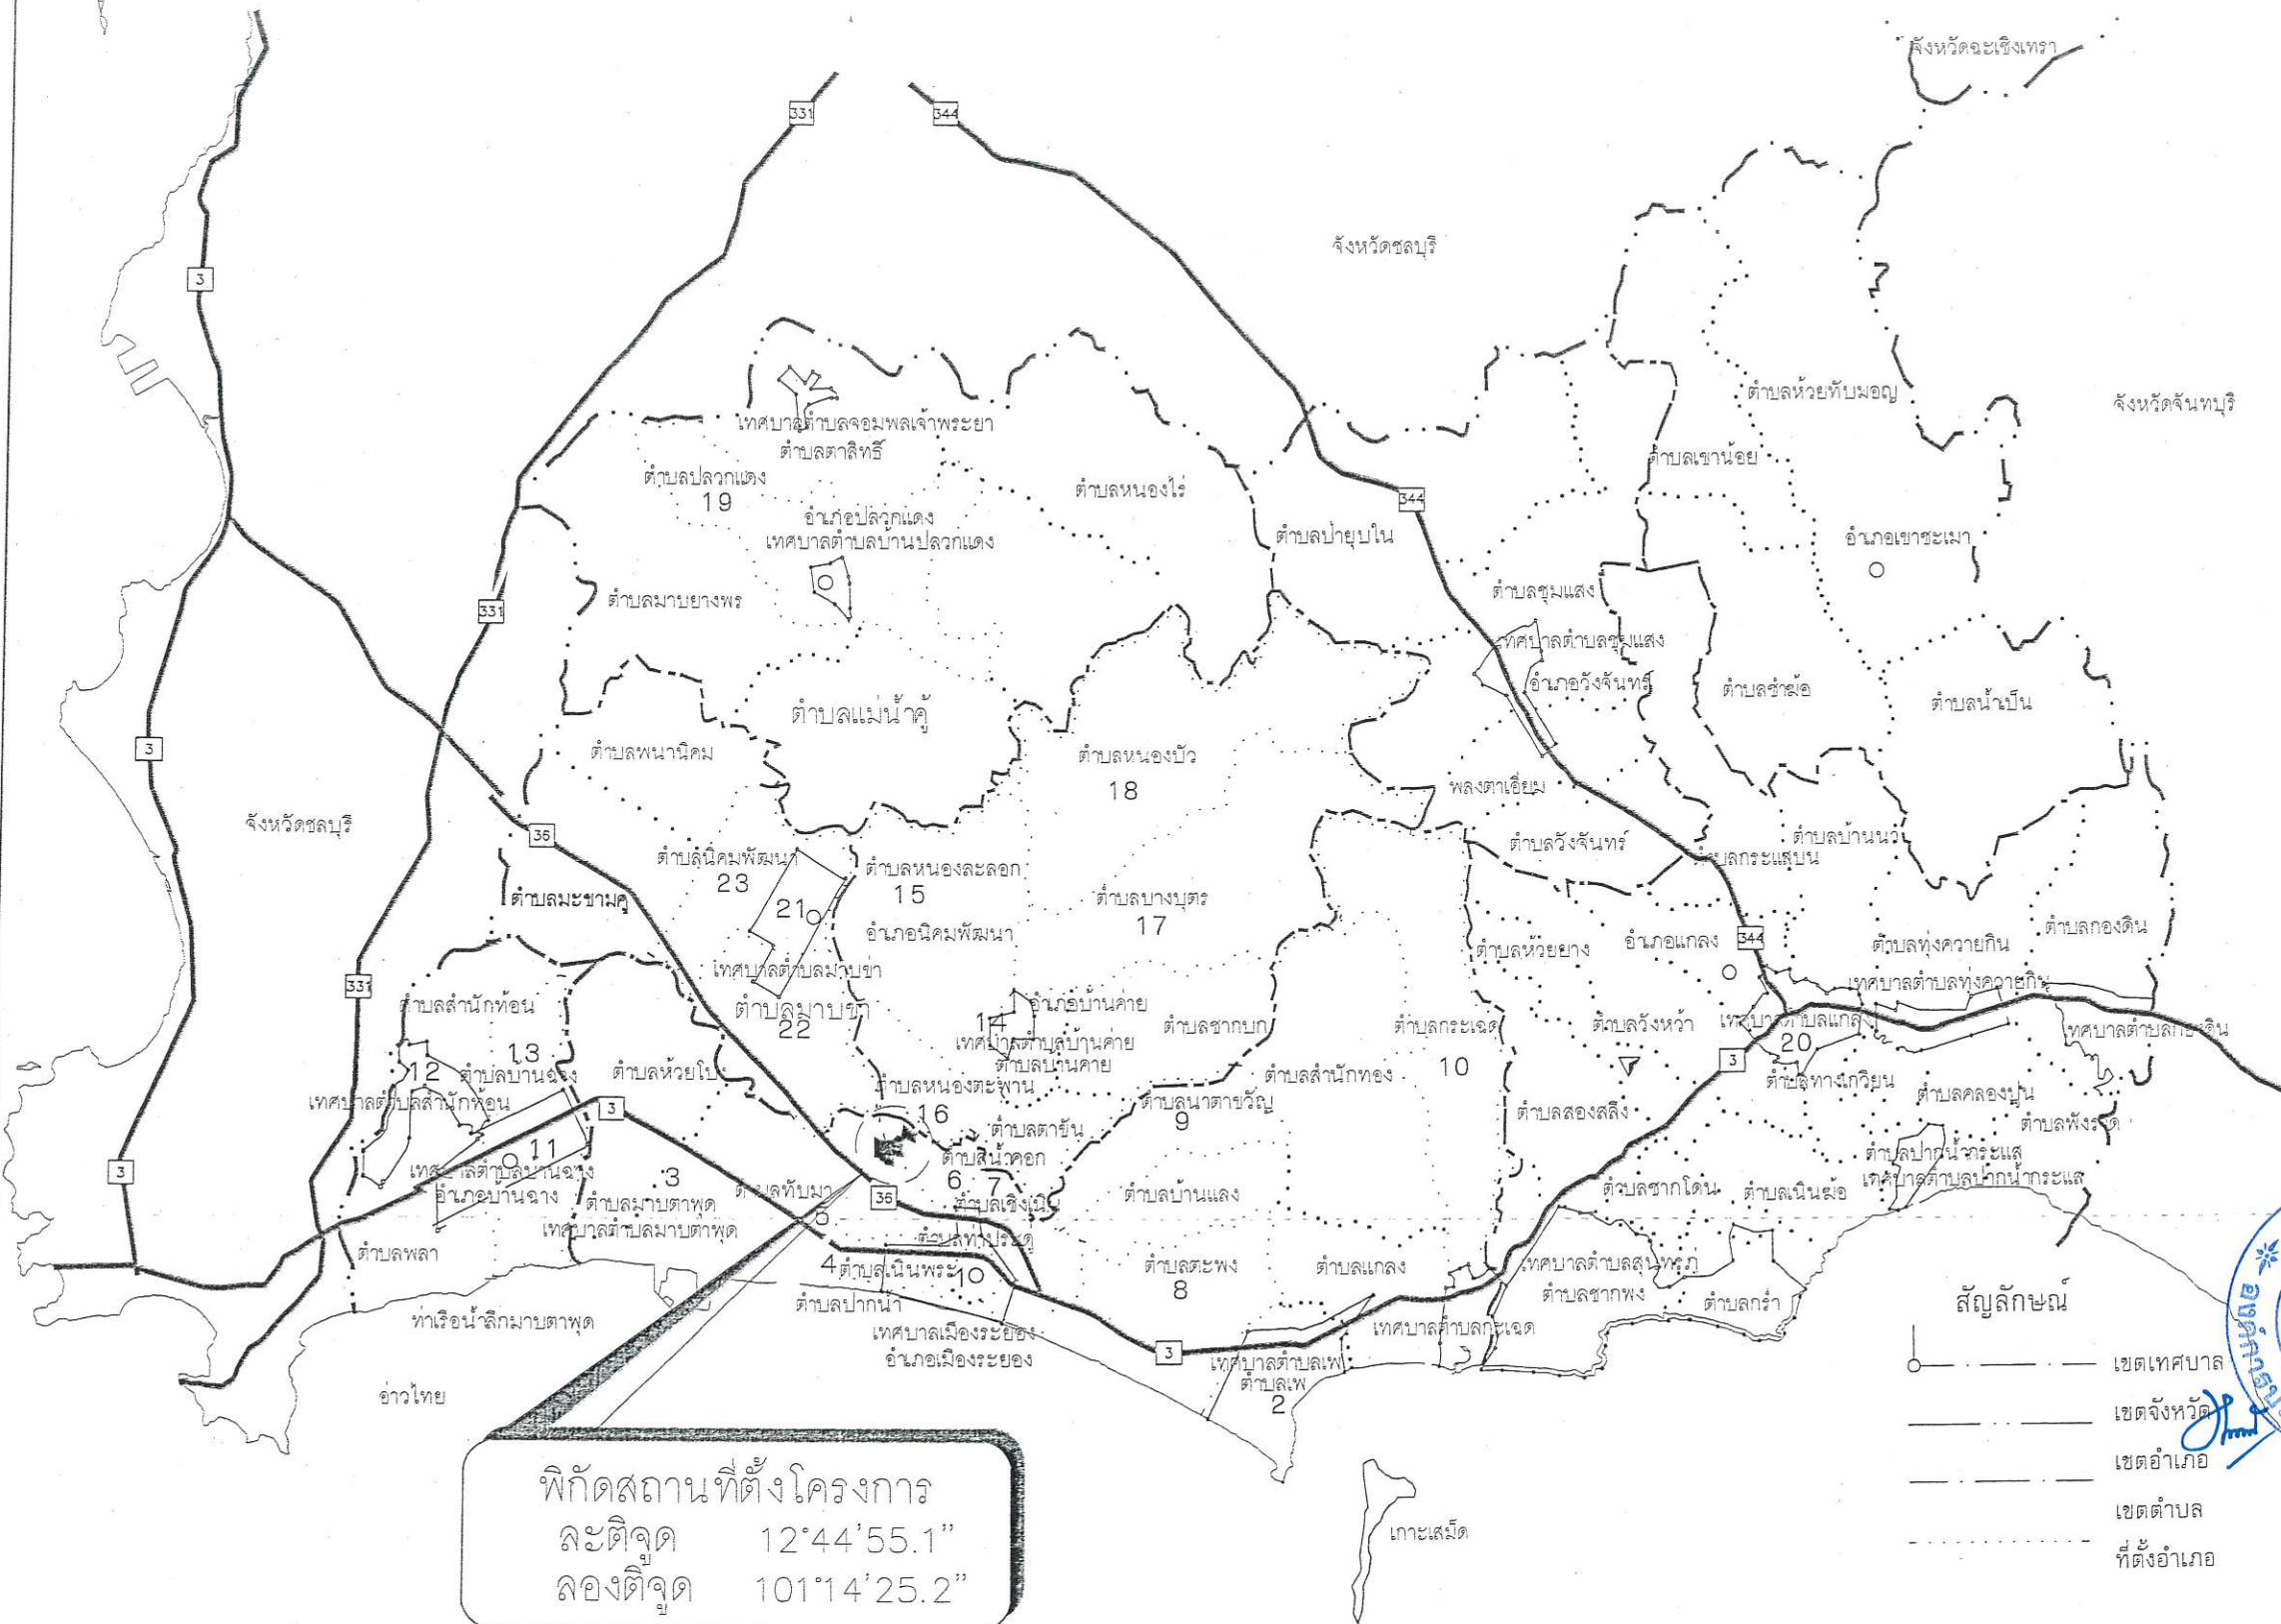

พิกัดสถานที่ตั้งโครงการ
ละติจูด 12°44'55.1"
ลองจิจูด 101°14'25.2"

ที่ตั้งโครงการโดยสังเขป

กองช่าง ปีงบประมาณ พ.ศ.2568
แผนงานเคหะและชุมชน งานกำจัดขยะมูลฝอยและสิ่งปฏิกูล งบลงทุน
ค่าที่ดินและสิ่งก่อสร้าง ค่าปรับปรุงที่ดินและสิ่งก่อสร้าง หน้า 396



กองช่าง
องค์การบริหารส่วนจังหวัดระยอง

โครงการ
ปรับปรุงอาคารศูนย์บริการจัดการมูลฝอยติดเชื้อ
ตำบลน้ำคอก อำเภอเมืองระยอง จังหวัดระยอง

แบบเลขที่	1203 / 2568
แผ่นที่	1 / 7
สำรวจ	นางสาวมลลิกา ทิพย์ไชย
เขียนแบบ	นางสาวปิยพัชร์ ชูเชื้อ นายกิตติกรณ ภูมิมา
สถาปนิก	นางสาวมลลิกา ทิพย์ไชย
วิศวกรโยธา	นางสาวสุดิมา บุญมี

ตรวจสอบ
(นายกิตติพงษ์ คำพราย)
หัวหน้าฝ่ายก่อสร้างและซ่อมบำรุง

เห็นชอบ
(นายเศรษฐา บุตรหนู)
ผู้อำนวยการกองช่าง

เห็นชอบ
(นายสมเกียรติ ยุพาพิน)
รองปลัดองค์การบริหารส่วนจังหวัดระยอง


เห็นชอบ
(นายสุรินทร์ แสงทอง)
ปลัดองค์การบริหารส่วนจังหวัดระยอง

อนุมัติ
(นายกิตติ เกษมสันต์)
รองนายกองค์การบริหารส่วนจังหวัดระยอง
ปฏิบัติราชการแทน
นายกองค์การบริหารส่วนจังหวัดระยอง




ถนนสายหนองตะพาน - บ้านข่า

พื้นที่ก่อสร้าง
ละติจูด 12°44'55.1" ลองจิจูด 101°14'25.2"

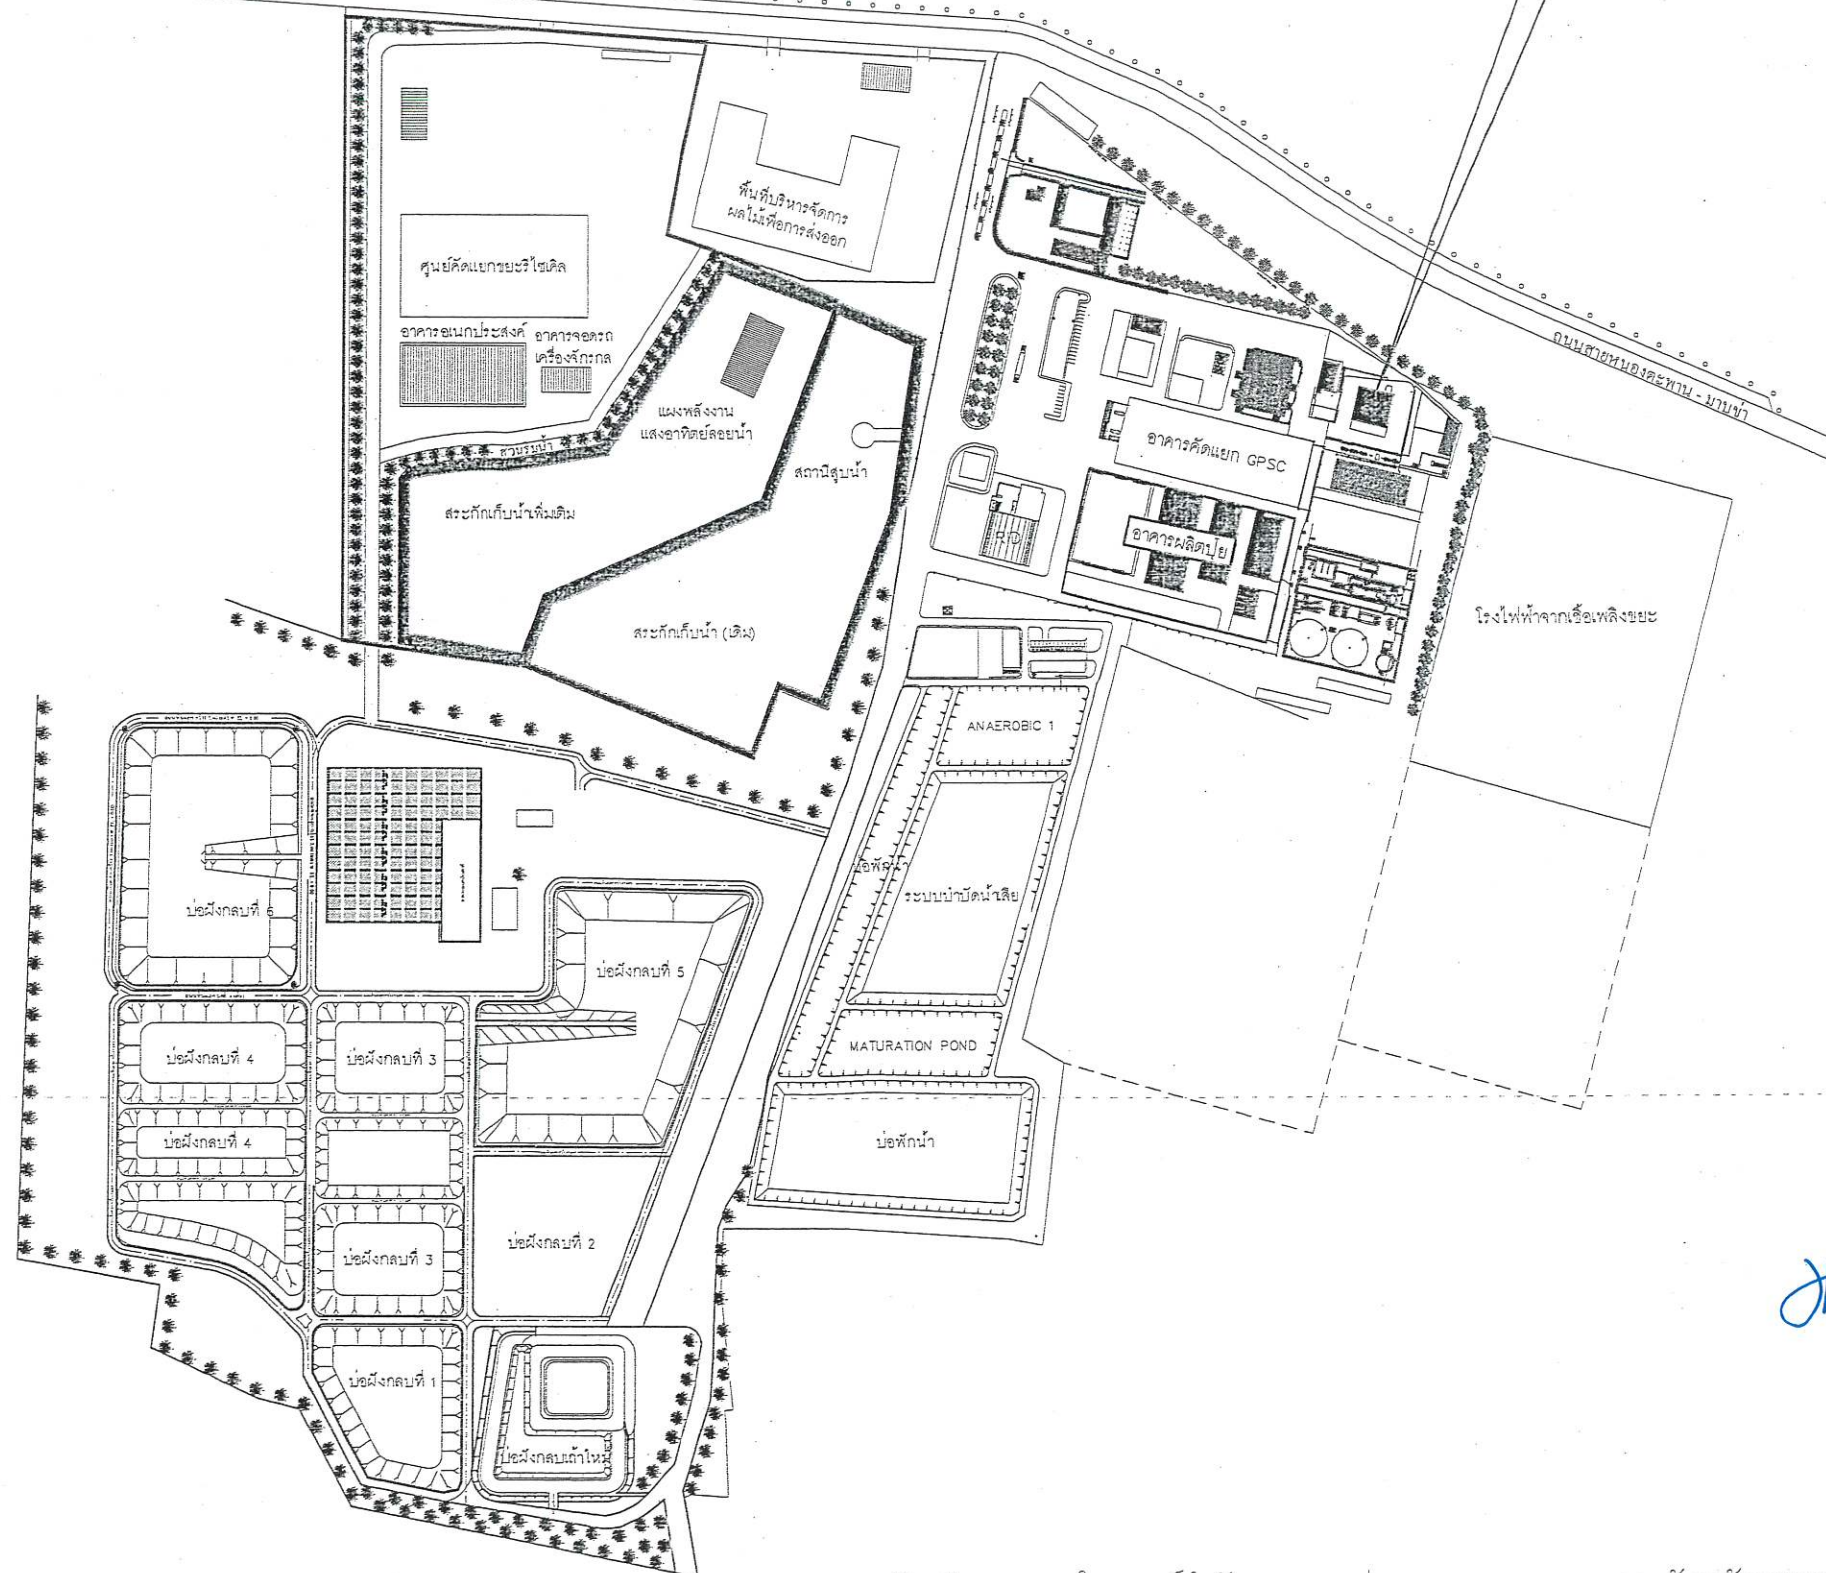

ผังบริเวณภายในศูนย์กำจัดขยะมูลฝอยรวมแบบครบวงจร จังหวัดระยอง

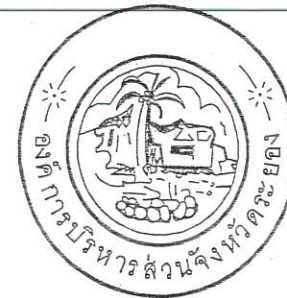

กองช่าง
องค์การบริหารส่วนจังหวัดระยอง

โครงการ
ปรับปรุงอาคารศูนย์บริการจัดการมูลฝอยติดเชื้อ
ตำบลน้ำคอก อำเภอมืองระยอง จังหวัดระยอง

แบบเลขที่	1203 / 2568
แผ่นที่	2 / 7
สำรวจ	นางสาวมัลลิกา ทิพย์ไชย <i>Chap</i>
เขียนแบบ	นางสาวปิยพัชร ชูเชื้อ <i>Pich</i> นายกิตติกรณ ภูมิเมหา <i>Kittakorn</i>
สถาปนิก	นางสาวมัลลิกา ทิพย์ไชย <i>Chap</i>
วิศวกรโยธา	นางสาวสุติมา บุญมี <i>Sutima</i>

ตรวจสอบ

(นายกิตติพงษ์ คำทราย)
หัวหน้าฝ่ายก่อสร้างและซ่อมบำรุง

เห็นชอบ

(นายเศรษฐา บุตรหนู)
ผู้อำนวยการกองช่าง

เห็นชอบ

(นายสมเกียรติ ยูหาพันธ์)
รองปลัดองค์การบริหารส่วนจังหวัดระยอง

เห็นชอบ

(นายสุรินทร์ แสงทอง)
ปลัดองค์การบริหารส่วนจังหวัดระยอง

อนุมัติ

(นายกิตติ เกียรติมนตรี)
รองนายกองค์การบริหารส่วนจังหวัดระยอง
ปฏิบัติราชการแทน
นายกองค์การบริหารส่วนจังหวัดระยอง

รายการประกอบแบบ (1)

บททั่วไป

1. การก่อสร้างตามสัญญา ต้องให้เป็นไปตามรูปแบบ และรายการละเอียดต่อท้ายสัญญาการก่อสร้างทุกประการ
 2. ผู้รับจ้าง รับรองว่าได้ตรวจดูแบบรูปและรายการละเอียดโดยถี่ถ้วน และเข้าใจความหมายโดยแจ่มแจ้งทุกประการแล้ว จึงได้ลงนามในสัญญา
 3. ในขณะที่ผู้รับจ้างกำลังทำการก่อสร้าง ถ้าปรากฏว่า แบบรูปหรือรายละเอียดไม่ชัดเจน ชัดแย้งกัน หรือบกพร่อง ผู้รับจ้างต้องขอความเห็นชอบและปฏิบัติตามคำแนะนำ
วินิจฉัยของคณะกรรมการตรวจรับพัสดุ โดยคณะกรรมการฯ จะถือความถูกต้องในหลักวิชาช่าง และความเหมาะสมเป็นหลักเกณฑ์ในการวินิจฉัยชี้ขาด
 4. สิ่งใดที่ไม่ได้ระบุไว้ในแบบรูปหรือรายการละเอียด แต่จำเป็นเพื่อให้งานเสร็จสมบูรณ์ และถูกต้องตามหลักวิชาช่างแล้ว ผู้รับจ้างต้องทำงานนั้น โดยไม่คิดค่าจ้างเพิ่มอีก
 5. ผู้รับจ้างต้องเป็นผู้รับผิดชอบและชดใช้ค่าเสียหายต่างๆ อันเกิดแก่อาคารที่อยู่ใกล้เคียง หรือบุคคลภายนอกเนื่องจากการดำเนินงานนี้
 6. ผู้รับจ้างต้องจัดทำเครื่องหมายจราจร เครื่องป้องกันอุบัติเหตุและอันตรายต่างๆ ที่จะเกิดแก่รถยนต์ยานพาหนะ และบุคคลที่สัญจรไปมา ไว้ในบริเวณที่ก่อสร้างจนกว่า
งานจะแล้วเสร็จ หากเกิดอุบัติเหตุอันตรายหรือความเสียหายเนื่องจากการดำเนินงานนี้ ผู้รับจ้างจะต้องเป็นผู้รับผิดชอบและชดใช้ค่าเสียหายเองทั้งสิ้น
 7. ผู้รับจ้างต้องติดตั้งป้ายประกาศเขตงานก่อสร้าง สัญญาณไฟให้เห็นชัดเจนทั้งในเวลากลางวัน และเวลากลางคืน และการเผาดูแลสถานที่ทำงานทุกสิ่งทุกอย่าง
โดยผู้รับจ้างมีหน้าที่จัดจ้างและจ่ายค่าจ้างเองทั้งสิ้น
 8. ในขณะที่ก่อสร้าง ถ้ามีอุปสรรคขัดขวางหรือเกิดความเสียหายกับท่อประปา สายเคเบิลโทรศัพท์ และอื่นๆ ได้ดิน ผู้รับจ้างจะต้องเป็นผู้รับผิดชอบและออกค่าใช้จ่ายเองทั้งสิ้น
 9. ผู้รับจ้างต้องจัดหาคนงานและช่างฝีมือดี มีความรู้ความสามารถทำการก่อสร้างงานนี้โดยเฉพาะและเพียงพอ เพื่อให้งานเสร็จทันเวลา และถ้าคณะกรรมการตรวจรับพัสดุ
หรือผู้แทนเห็นว่าลูกจ้างหรือช่างคนใดประพฤติตนไม่เหมาะสม ฝีมือไม่ดี ทำงานสละเพร่า คณะกรรมการฯ มีอำนาจขอเปลี่ยนลูกจ้างหรือช่างคนนั้น
และผู้รับจ้างต้องจัดหาคนใหม่มาแทนโดยเร็ว การเสียหายและล่าช้าเพราะการนี้ ผู้รับจ้างจะถือเป็นข้ออ้างเรียกร้องต่อเวลาออกไปอีกไม่ได้
 10. ผู้รับจ้างต้องทำการก่อสร้างให้ติดต่อกันเป็นช่วงยาวตลอด ห้ามทำการก่อสร้างเป็นช่วงๆ นอกจากกรณีจำเป็น
และได้รับความเห็นชอบจากคณะกรรมการตรวจรับพัสดุเสียก่อน
 11. การจัดหาบริเวณเพื่อปลูกสร้างบ้านพักคนงาน โรงเก็บวัสดุก่อสร้าง หรือโรงงานเพื่อการก่อสร้างนี้ ผู้รับจ้างต้องแจ้งขอความยินยอมและได้รับความเห็นชอบ
จากคณะกรรมการตรวจรับพัสดุก่อน จึงจะลงมือดำเนินการได้
 12. การวัดระยะห่าง ระหว่างโครงสร้างโดยทั่วไป ให้ยึดถือระยะจากศูนย์กลางถึงศูนย์กลางเป็นสำคัญ หรือให้ยึดถือตามแบบแสดง หากปรากฏว่าตัวเลขใด
เกิดความขัดแย้งกัน ให้ผู้รับจ้าง ติดต่อสอบถามไปยังผู้ควบคุมงาน เพื่อหาข้อสรุป ก่อนที่จะดำเนินการต่อไป
 13. วัสดุที่ใช้ในโครงการ ผู้รับจ้างจะต้องจัดหาวัสดุให้ตรงตามที่ระบุในแบบรูปรายการ ในกรณีที่ไม่มีวัสดุหรืออุปกรณ์ ที่กำหนดไว้ในแบบหรือรายการ
ให้ผู้รับจ้างจัดหาวัสดุหรืออุปกรณ์ที่มีคุณสมบัติหรือคุณภาพการใช้งานเทียบเท่ากับวัสดุที่กำหนดไว้ในแบบหรือรายการ โดยผู้รับจ้างจะต้องแจ้ง
ให้ผู้ควบคุมงานทราบก่อนที่จะนำมาใช้ หากถูกนำมาใช้ก่อนจะมีการตรวจสอบ เมื่อมีการตรวจพบภายหลัง ผู้รับจ้างจะต้องรับผิดชอบทั้งสิ้น
- พัสดุประเภทวัสดุหรือครุภัณฑ์ที่ใช้ในงานก่อสร้างต้องเป็นพัสดุที่ผลิตภายในประเทศ ตามเงื่อนไขดังนี้
1. วัสดุหรือครุภัณฑ์ที่ใช้ในงานก่อสร้างต้องเป็นพัสดุที่ผลิตภายในประเทศไม่น้อยกว่าร้อยละ 60 ของมูลค่าพัสดุที่จะใช้ในงานก่อสร้างทั้งหมดตามสัญญา
 2. เหล็กที่ใช้ในงานก่อสร้างต้องใช้เหล็กที่ผลิตภายในประเทศไม่น้อยกว่าร้อยละ 90 ของปริมาณเหล็กที่ต้องใช้ทั้งหมดตามสัญญา
- ผู้รับจ้างจะต้องจัดทำแผนการใช้พัสดุที่ผลิตภายในประเทศ (ตามข้อ 1 และ 2) ภายใน 60 วัน นับถัดจากวันที่ได้ลงนามสัญญา เพื่อให้คณะกรรมการตรวจรับพัสดุพิจารณาต่อไป

หมายเหตุ



กองช่าง
องค์การบริหารส่วนจังหวัดระยอง

โครงการ

ปรับปรุงอาคารศูนย์บริการจัดการมูลฝอยติดเชื้อ
ตำบลน้ำคอก อำเภอเมืองระยอง จังหวัดระยอง

แบบเลขที่	1203 / 2568
แผ่นที่	3 / 7
สำรวจ	นางสาวมลลิกา ทิพย์ไชย
เขียนแบบ	นางสาวปิยพัชร ชูเชื้อ
	นายกิตติกรณ์ ภูมิมหา
สถาปนิก	นางสาวมลลิกา ทิพย์ไชย
วิศวกรโยธา	นางสาวชุติมา บุญมี

ตรวจสอบ

(นายกิตติพงษ์ คำทราย)
หัวหน้าฝ่ายก่อสร้างและซ่อมบำรุง

เห็นชอบ

(นายเศรษฐา บุตรหนู)
ผู้อำนวยการกองช่าง

เห็นชอบ

(นายสุรเกียรติ์ ยุปาพันธ์)
รองปลัดองค์การบริหารส่วนจังหวัดระยอง

เห็นชอบ

(นายสุรินทร์ เล่งทอง)
ปลัดองค์การบริหารส่วนจังหวัดระยอง

อนุมัติ

(นายกิตติ เกียรติมนตรี)
รองนายกองค์การบริหารส่วนจังหวัดระยอง
ปฏิบัติราชการแทน
นายกองค์การบริหารส่วนจังหวัดระยอง

รายการประกอบแบบ 1

บททั่วไป	การวัดระยะห่าง ระหว่างโครงสร้างโดยทั่วไป ให้ถือจากศูนย์กลางถึงศูนย์กลาง สำหรับระยะอื่นให้ถือตามแบบแสดง ถ้าปรากฏว่าตัวเลขใดเกิดขัดแย้งกัน ให้ผู้รับจ้าง ติดต่อกับ วิศวกรผู้ออกแบบ เพื่อทำการแก้ไข ก่อนที่จะดำเนินการต่อไป หนึ่งในกรณีที่ไม่มีวัสดุหรืออุปกรณ์ ที่กำหนดไว้ในแบบหรือรายการ ให้ผู้รับจ้างจัดหาวัสดุหรืออุปกรณ์ที่มีคุณสมบัติหรือ คุณภาพการใช้งานเทียบเท่ากันกับวัสดุที่กำหนดไว้ในแบบหรือรายการ โดยผู้รับจ้างต้องแจ้งให้ผู้ควบคุมงานทราบก่อนที่ จะนำมาใช้ หากถูกนำมาใช้ก่อนมีการตรวจสอบ เมื่อมีการตรวจพบภายหลัง ผู้รับจ้างจะต้องรับผิดชอบทั้งสิ้น
ปักผัง-ระดับ	ผู้รับจ้างจะต้องทำการปักผัง และถ่ายระดับอาคารให้ถูกต้องตามแบบ ถ้ามีเหตุขัดข้องไม่ว่ากรณีใด ให้แจ้งผู้ควบคุมงานทราบ เพื่อทำการแก้ไข เมื่อปักผัง - ถ่ายระดับเรียบร้อยแล้ว ผู้รับจ้างจะต้องแจ้งให้ผู้ควบคุมงานทราบ เพื่อทำการตรวจสอบก่อนที่จะทำการก่อสร้างใด ๆ ต่อไป ระดับอาคารให้ถือระดับอาคารเดิมเป็นหลัก หากมีข้อขัดแย้ง ให้อยู่ในดุลยพินิจของผู้ควบคุมงานที่จะตัดสินชี้ขาด
คอนกรีตผสมเสร็จ (โครงสร้างทั่วไป)	ปูนซีเมนต์ที่ใช้ผสมคอนกรีตให้ใช้ปูนซีเมนต์ปอร์ตแลนด์ เช่น ตราร้าง ตราเพชร หรือยี่ห้ออื่นที่เทียบเท่า คอนกรีตโครงสร้างให้มีความแข็งแรงของคอนกรีต เมื่อทดสอบแท่งคอนกรีตมาตรฐาน 15x15x15 ซม. ต้องมีค่าแรงอัดประลัยต่ำสุดไม่น้อยกว่า 240 กก. / ตารางเซนติเมตร ที่อายุ 28 วัน หรือในกรณีที่ทดสอบค่าของกำลังคอนกรีตเมื่ออายุ 7 วัน กำลังอัดประลัยต่ำสุดไม่น้อยกว่า 70 % ของค่าอัดประลัยที่ 240 กก. / ตารางเซนติเมตร โดยมีค่าความยุบตัวของคอนกรีต 5 - 7.5 ซม. ขณะที่เทคอนกรีต ให้ใช้เครื่องหัวตะเอน หรือเครื่องสั่นเขย่าคอนกรีต ให้แน่นตัวเต็มแบบหล่อและจับเหล็กแน่น ปราศจากโพรง กรณีเกิดโพรง ผู้รับจ้างต้องดำเนินการแก้ไขตามคำวินิจฉัยของวิศวกรหรือตัวแทนของผู้จ้างโดยคำวินิจฉัยของผู้จ้างถือว่าสิ้นสุด
คอนกรีตผสมเสร็จ	ปูนซีเมนต์ที่ใช้ผสมคอนกรีตให้ใช้ปูนซีเมนต์ปอร์ตแลนด์ เช่น ตราร้าง ตราเพชร หรือยี่ห้ออื่นที่เทียบเท่า คอนกรีตโครงสร้างให้มีความแข็งแรงของคอนกรีต เมื่อทดสอบแท่งคอนกรีตมาตรฐาน 15x15x15 ซม. ต้องมีค่าแรงอัดประลัยต่ำสุดไม่น้อยกว่า 240 กก. / ตารางเซนติเมตร ที่อายุ 28 วัน หรือในกรณีที่ทดสอบค่าของกำลังคอนกรีตเมื่ออายุ 7 วัน กำลังอัดประลัยต่ำสุดไม่น้อยกว่า 70 % ของค่าอัดประลัยที่ 240 กก. / ตารางเซนติเมตร โดยมีค่าความยุบตัวของคอนกรีต 5 - 7.5 ซม. ขณะที่เทคอนกรีต ให้ใช้เครื่องหัวตะเอน หรือเครื่องสั่นเขย่าคอนกรีต ให้แน่นตัวเต็มแบบหล่อและจับเหล็กแน่น ปราศจากโพรง กรณีเกิดโพรง ผู้รับจ้างต้องดำเนินการแก้ไขตามคำวินิจฉัยของวิศวกรหรือตัวแทนของผู้จ้างโดยคำวินิจฉัยของผู้จ้างถือว่าสิ้นสุด
เหล็กเสริม	ต้องมีคุณสมบัติตามมาตรฐานกระทรวงอุตสาหกรรม มอก. 20 - 2559 และ มอก. 24 - 2559 กรณีเหล็กเส้นกลม RB ต้องใช้ชั้นคุณภาพ SR-24 ต้องมีผิวเรียบเกลี้ยง (ยกเว้นเครื่องหมายที่เป็นผิวนูน) ต้องไม่แตกร้าว ไม่มีสนิมขุม หรือมีตำหนิอื่นซึ่งมีผลเสียต่อการใช้งาน และต้องมีพื้นที่ภาคตัดขวางกลมสม่ำเสมอโดยตลอด ต้องไม่มีปีกหรือเป็นคลื่น กรณีเหล็กเสริมข้ออ้อย DB ต้องใช้ชั้นคุณภาพ SD-40 ต้องมีผิวกลมเกลี้ยง (ยกเว้นบริเวณที่เป็นบั้ง ครีบ และเครื่องหมายที่เป็นผิวนูน) ต้องไม่แตกร้าว ไม่มีสนิมขุม หรือมีตำหนิอื่นซึ่งมีผลเสียต่อการใช้งาน ต้องมีบั้งเป็นระยะๆ เท่าๆ กันโดยสม่ำเสมอตลอดเส้น
พื้น	พื้นโดยทั่วไปเป็นพื้น ค.ส.ล. วัสดุผิวพื้นคู่ได้ตามกำหนดในสัญลักษณ์
สี	ก่อนที่จะทำการทาสีส่วนหนึ่งส่วนใดของอาคาร ส่วนนั้นจะต้องสะอาด ปราศจากฝุ่นผง และ จะต้องแห้งสนิท ไม่ให้ทาสีขณะฝนตก อากาศชื้น สีรองพื้นให้ใช้ทารองพื้นก่อน 1 ครั้งให้ทั่ว ก่อนที่จะทำการทาสีจริงหรือสีทับหน้า 2 ครั้ง ภายนอกอาคาร ให้ทาสีน้ำพลาสติกชนิดภายนอก ส่วนที่เป็นเหล็กให้ทาสีกันสนิมอย่างน้อย 1 ครั้ง ทาสีน้ำมัน 2 ครั้ง สีที่ใช้ทั้งหมดใช้ผลิตภัณฑ์ โอ.ซี.ไอ. หรือ ที.โอ.เอ. หรือ กัปตัน หรือเทียบเท่า



กองช่าง
องค์การบริหารส่วนจังหวัดระยอง

โครงการ

ปรับปรุงอาคารศูนย์บริการจัดการมูลฝอยติดเชื้อ
ตำบลน้ำคอก อำเภอเมืองระยอง จังหวัดระยอง

แบบเลขที่	1203 / 2568
แผ่นที่	4 / 7
สำรวจ	นางสาวมลลิกา ทิพย์ไชย
เขียนแบบ	นางสาววิพัทธ์ ชูเชื้อ นายกิตติกรณ ภูมิมา
สถาปนิก	นางสาวมลลิกา ทิพย์ไชย
วิศวกรโยธา	นางสาวสุติมา บุญมี

ตรวจสอบ

(นายกิตติพงษ์ คำทราย)
หัวหน้าฝ่ายก่อสร้างและซ่อมบำรุง

เห็นชอบ

(นายเศรษฐา บุตรหนู)
ผู้อำนวยการกองช่าง

เห็นชอบ


(นายสมเกียรติ ยุพาหิน)
รองปลัดองค์การบริหารส่วนจังหวัดระยอง

เห็นชอบ

(นายสุรินทร์ แสงทอง)
ปลัดองค์การบริหารส่วนจังหวัดระยอง

อนุมัติ

(นายกิตติ เจริญมิตร)
รองนายกองค์การบริหารส่วนจังหวัดระยอง
ปฏิบัติราชการแทน
นายกองค์การบริหารส่วนจังหวัดระยอง

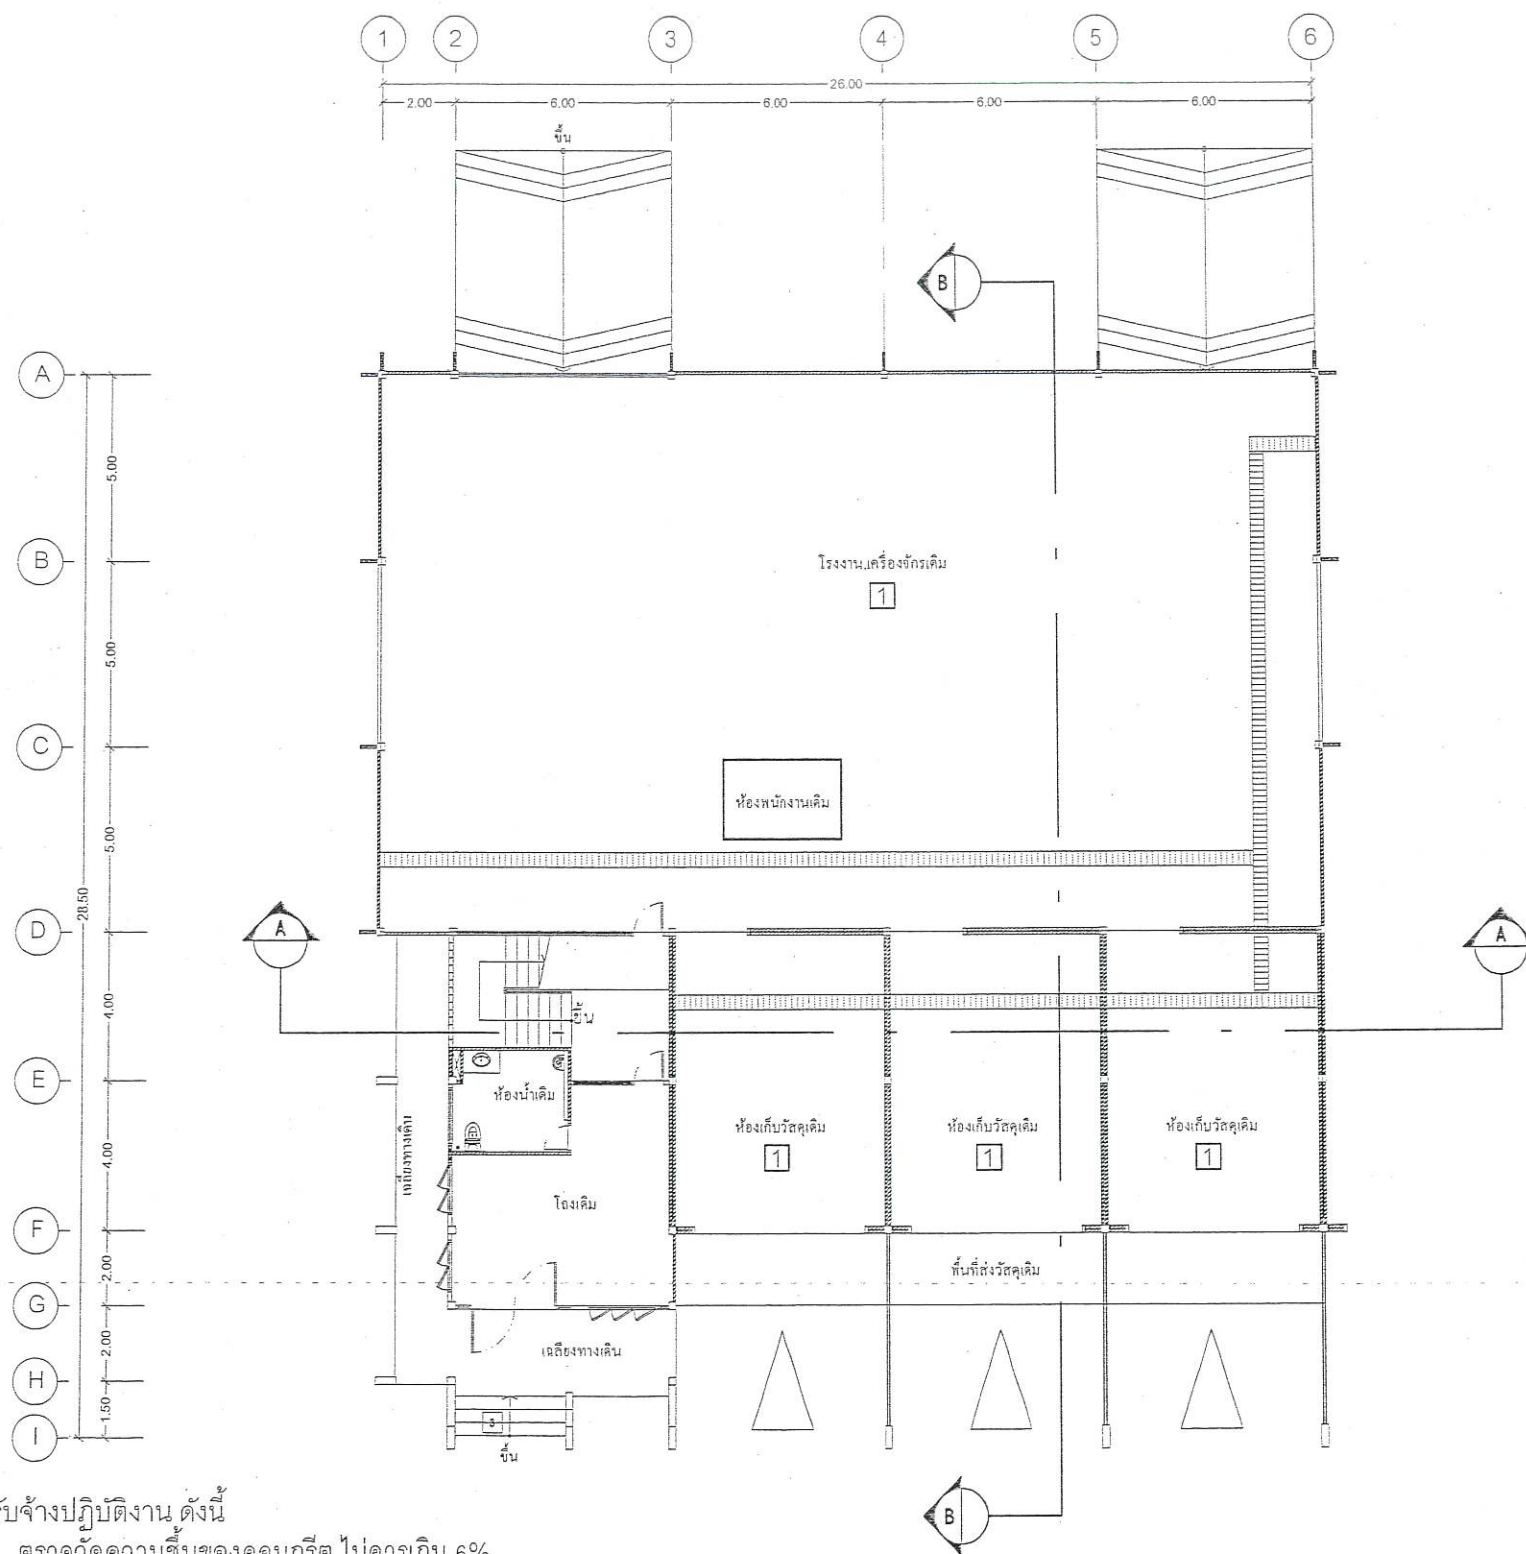

สัญลักษณ์ 1

ให้ผู้รับจ้างปฏิบัติงาน ดังนี้

- ตรวจสอบความชื้นของคอนกรีต ไม่ควรเกิน 6%
- ขัดลอกผิวหน้าคอนกรีต ด้วยเครื่อง Polishing Machines เพื่อขจัดเอาพื้นผิวที่ไม่แข็งแรง ผิวไม่เรียบ สีเก่าและคราบน้ำมันออก
- ปรับแต่งคอนกรีตตามมุมขอบให้เรียบร้อย
- เสาะร่องพื้นคอนกรีต ทำการบำบัดพื้นผิวคอนกรีต เพื่อเสริมแรงยึดเกาะของอิพ็อกซี่ ให้ติดทนมากขึ้น เพิ่มประสิทธิภาพความทนทานของพื้นอิพ็อกซี่
- เก็บทำความสะอาดผิวหน้าคอนกรีตที่เกิดจากการขัดลอก
- เตรียมพื้นผิวคอนกรีตให้แห้ง สะอาด ปราศจากฝุ่น คราบน้ำมัน สี หรือสิ่งสกปรกแปลกปลอม
- ติดตั้ง ชั้นบดอัดความชื้น หนา 1.0 มม. จำนวนไม่น้อยกว่า 498 ตร.ม. ทิ้งไว้ให้แห้งสนิทอย่างน้อย 6-8 ชั่วโมง และตรวจสอบให้แน่ใจว่าไม่มี
- ฝุ่นบนพื้นผิวคอนกรีต หากคอนกรีตมีฝุ่นต้องทำการปัด และขัดแต่งให้เรียบเนียน
- ติดตั้งพื้นอิพ็อกซี่ หนา 6.0 มม. จำนวนไม่น้อยกว่า 498 ตร.ม.

แปลนพื้นที่ล่าง



กองช่าง
องค์การบริหารส่วนจังหวัดระยอง

โครงการ
ปรับปรุงอาคารศูนย์บริการจัดการมูลฝอยติดเชื้อ
ตำบลน้ำคอก อำเภอเมืองระยอง จังหวัดระยอง

แบบเลขที่ 1203 / 2568

แผ่นที่ 5 / 7

สำรวจ นางสาวมัลลิกา ทิพย์ไชย

เขียนแบบ นางสาวปิยพัชร ชูเชื้อ

นายกิตติกรณ์ ภูมิมหา

สถาปนิก นางสาวมัลลิกา ทิพย์ไชย

วิศวกรโยธา นางสาวชุติมา บุญมี

ตรวจสอบ

(นายกิตติพงษ์ คำทราย)
หัวหน้าฝ่ายก่อสร้างและซ่อมบำรุง

เห็นชอบ

(นายเศรษฐา บุตรหนู)
ผู้อำนวยการกองช่าง

เห็นชอบ


(นายสมเกียรติ ยูพาพันธ์)
ปลัดองค์การบริหารส่วนจังหวัดระยอง

เห็นชอบ

(นายสุรินทร์ หวังทอง)
ปลัดองค์การบริหารส่วนจังหวัดระยอง

อนุมัติ

(นายกิตติกรณ์ ภูมิมหา)
รองนายกองค์การบริหารส่วนจังหวัดระยอง
ปฏิบัติราชการแทน
นายกองค์การบริหารส่วนจังหวัดระยอง

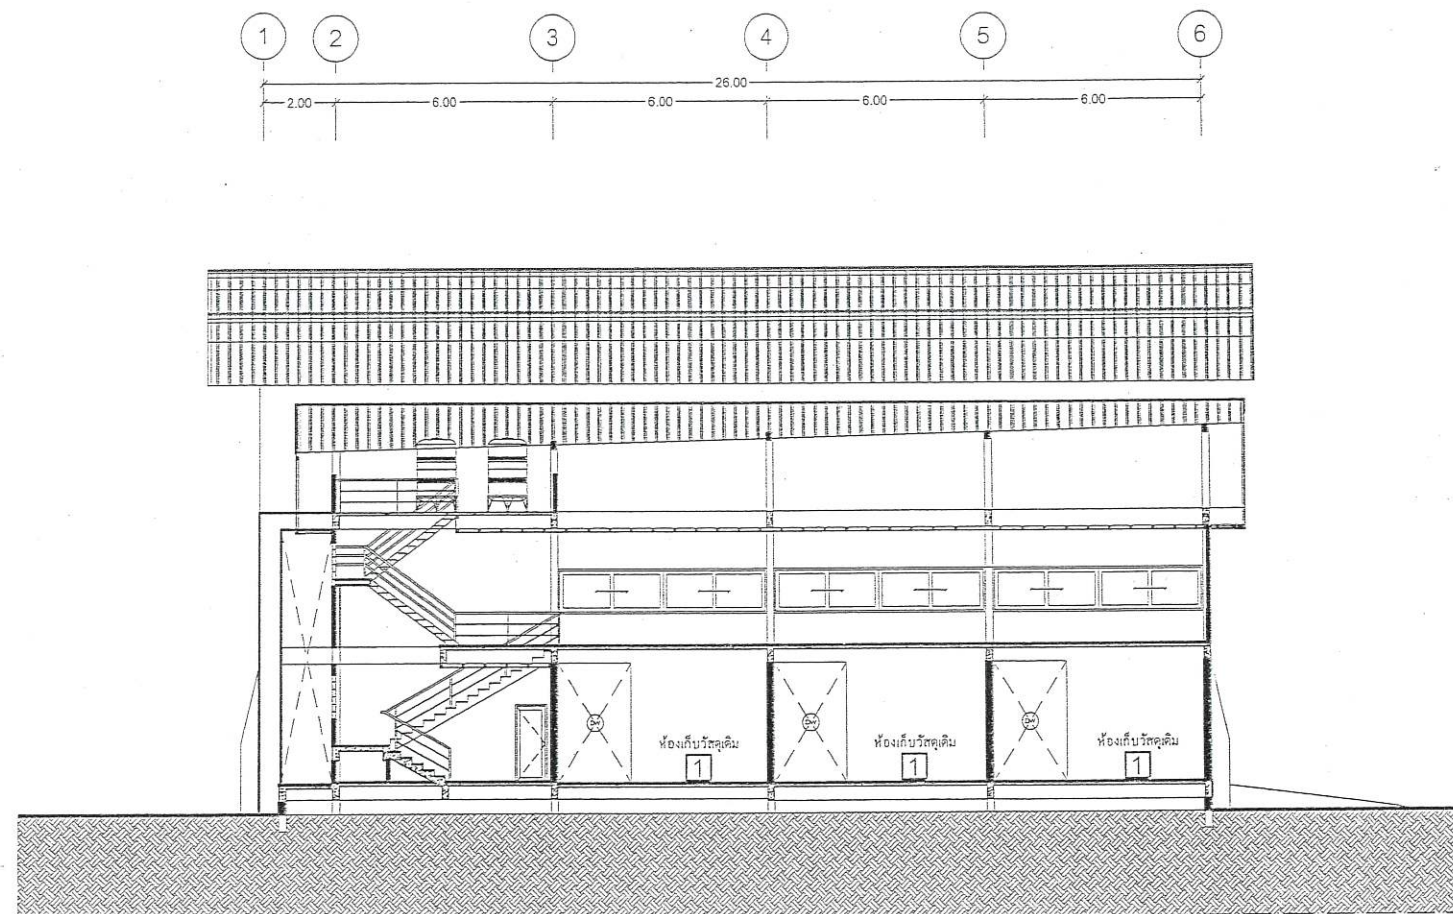

รูปตัด A-A



กองช่าง
องค์การบริหารส่วนจังหวัดระยอง

โครงการ

ปรับปรุงอาคารศูนย์บริการจัดการมูลฝอยติดเชื้อ
ตำบลน้ำคอก อำเภอเมืองระยอง จังหวัดระยอง

แบบเลขที่	1203 / 2568
แผ่นที่	6 / 7
สำรวจ	นางสาวมัลลิกา ทิพย์ไชย
เขียนแบบ	นางสาวปิยพัชร์ ชูเชื้อ
	นายกิตติกรณ์ ภูมิมหา
สถาปนิก	นางสาวมัลลิกา ทิพย์ไชย
วิศวกรโยธา	นางสาวชุติมา บุญมี

ตรวจสอบ

(นายกิตติพงษ์ คำทราย)
หัวหน้าฝ่ายก่อสร้างและซ่อมบำรุง

เห็นชอบ

(นายเศรษฐา บุตรหนู)
ผู้อำนวยการกองช่าง

เห็นชอบ


(นายสมเกียรติ ยุกาพันธ์)
รองปลัดองค์การบริหารส่วนจังหวัดระยอง

เห็นชอบ


(นายสุรินทร์ เสงทอง)
ปลัดองค์การบริหารส่วนจังหวัดระยอง

อนุมัติ

(นายกิตติ ธีรติมนตรี)
รองนายกองค์การบริหารส่วนจังหวัดระยอง
ปฏิบัติราชการแทน
นายกองค์การบริหารส่วนจังหวัดระยอง

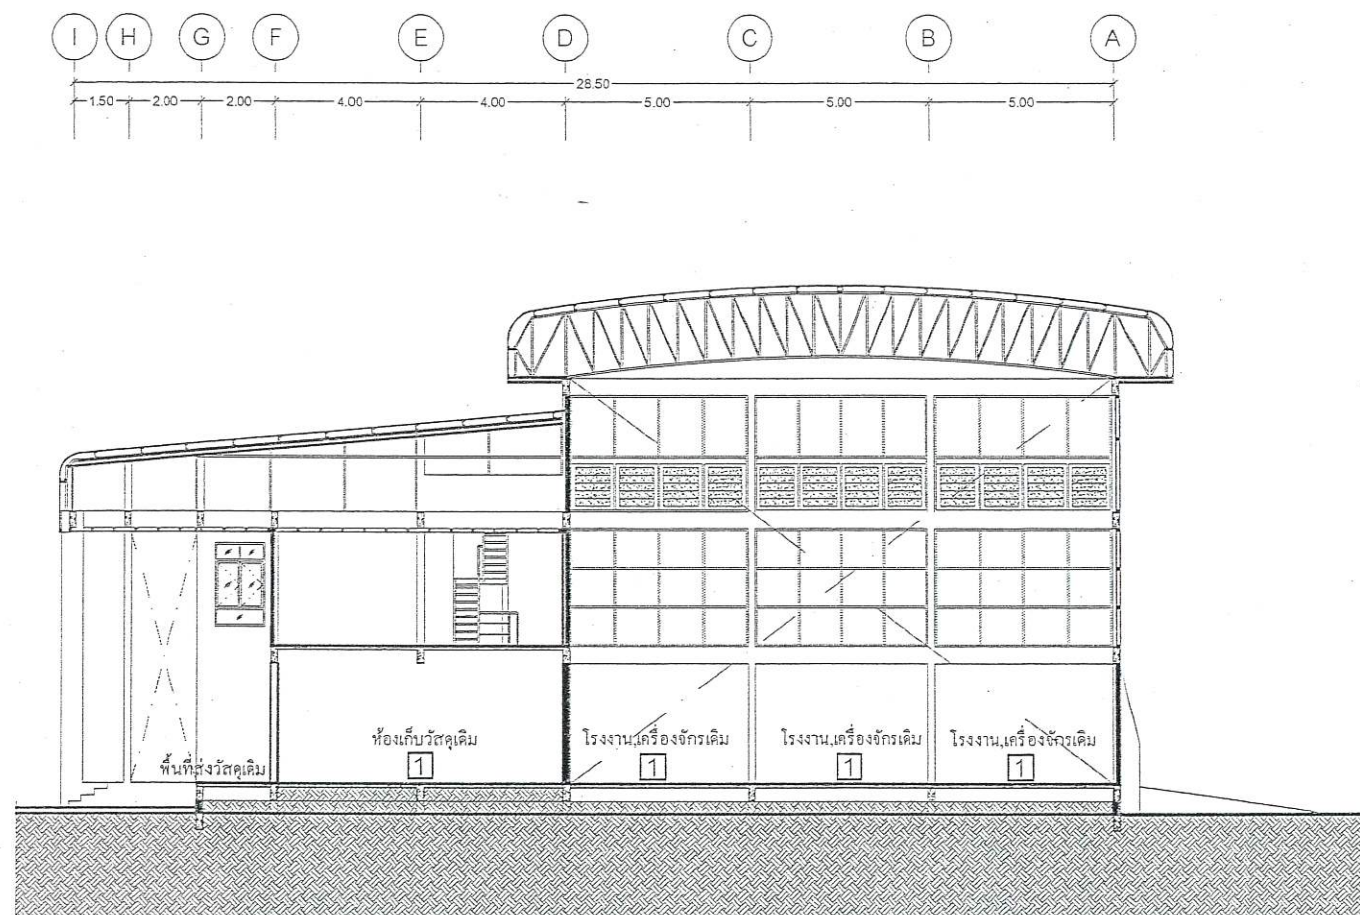

รูปตัด B-B

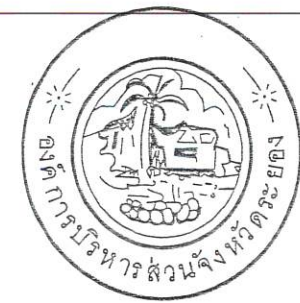

กองช่าง
องค์การบริหารส่วนจังหวัดระยอง

โครงการ

ปรับปรุงอาคารศูนย์บริการจัดการมูลฝอยติดเชื้อ
ตำบลน้ำคอก อำเภอเมืองระยอง จังหวัดระยอง

แบบเลขที่	1203 / 2568
แผ่นที่	7 / 7
สำรวจ	นางสาวมลลิกา ทิพย์ไชย
เขียนแบบ	นางสาวปิยพัทธ์ ชูเชื้อ
	นายกิตติกรณ์ ภูมิมหา
สถาปนิก	นางสาวมลลิกา ทิพย์ไชย
วิศวกรโยธา	นางสาวชุติมา บุญมี

ตรวจสอบ

(นายกิตติพงษ์ คำทราย)
หัวหน้าฝ่ายก่อสร้างและซ่อมบำรุง

เห็นชอบ

(นายเศรษฐา บุตรหนู)
ผู้อำนวยการกองช่าง

เห็นชอบ

(นายสมเกียรติ ยุกาพันธ์)
รองปลัดองค์การบริหารส่วนจังหวัดระยอง

เห็นชอบ

(นายสุรินทร์ แสงทอง)
ปลัดองค์การบริหารส่วนจังหวัดระยอง

อนุมัติ

(นายกิตติกร คุ้มมนตร)
รองนายกองค์การบริหารส่วนจังหวัดระยอง
ปฏิบัติราชการแทน
นายกองค์การบริหารส่วนจังหวัดระยอง