


โครงการปรับปรุงซ่อมแซมอาคารอเนกประสงค์และห้องน้ำภายในพื้นที่ ขององค์การบริหารส่วนจังหวัดระยอง ที่อยู่ติดกับสำนักงานขนส่งจังหวัดระยอง ถนนสุขุมวิท ตำบลเนินพระ อำเภอเมืองระยอง จังหวัดระยอง (ตามแบบ อบจ.รย.)

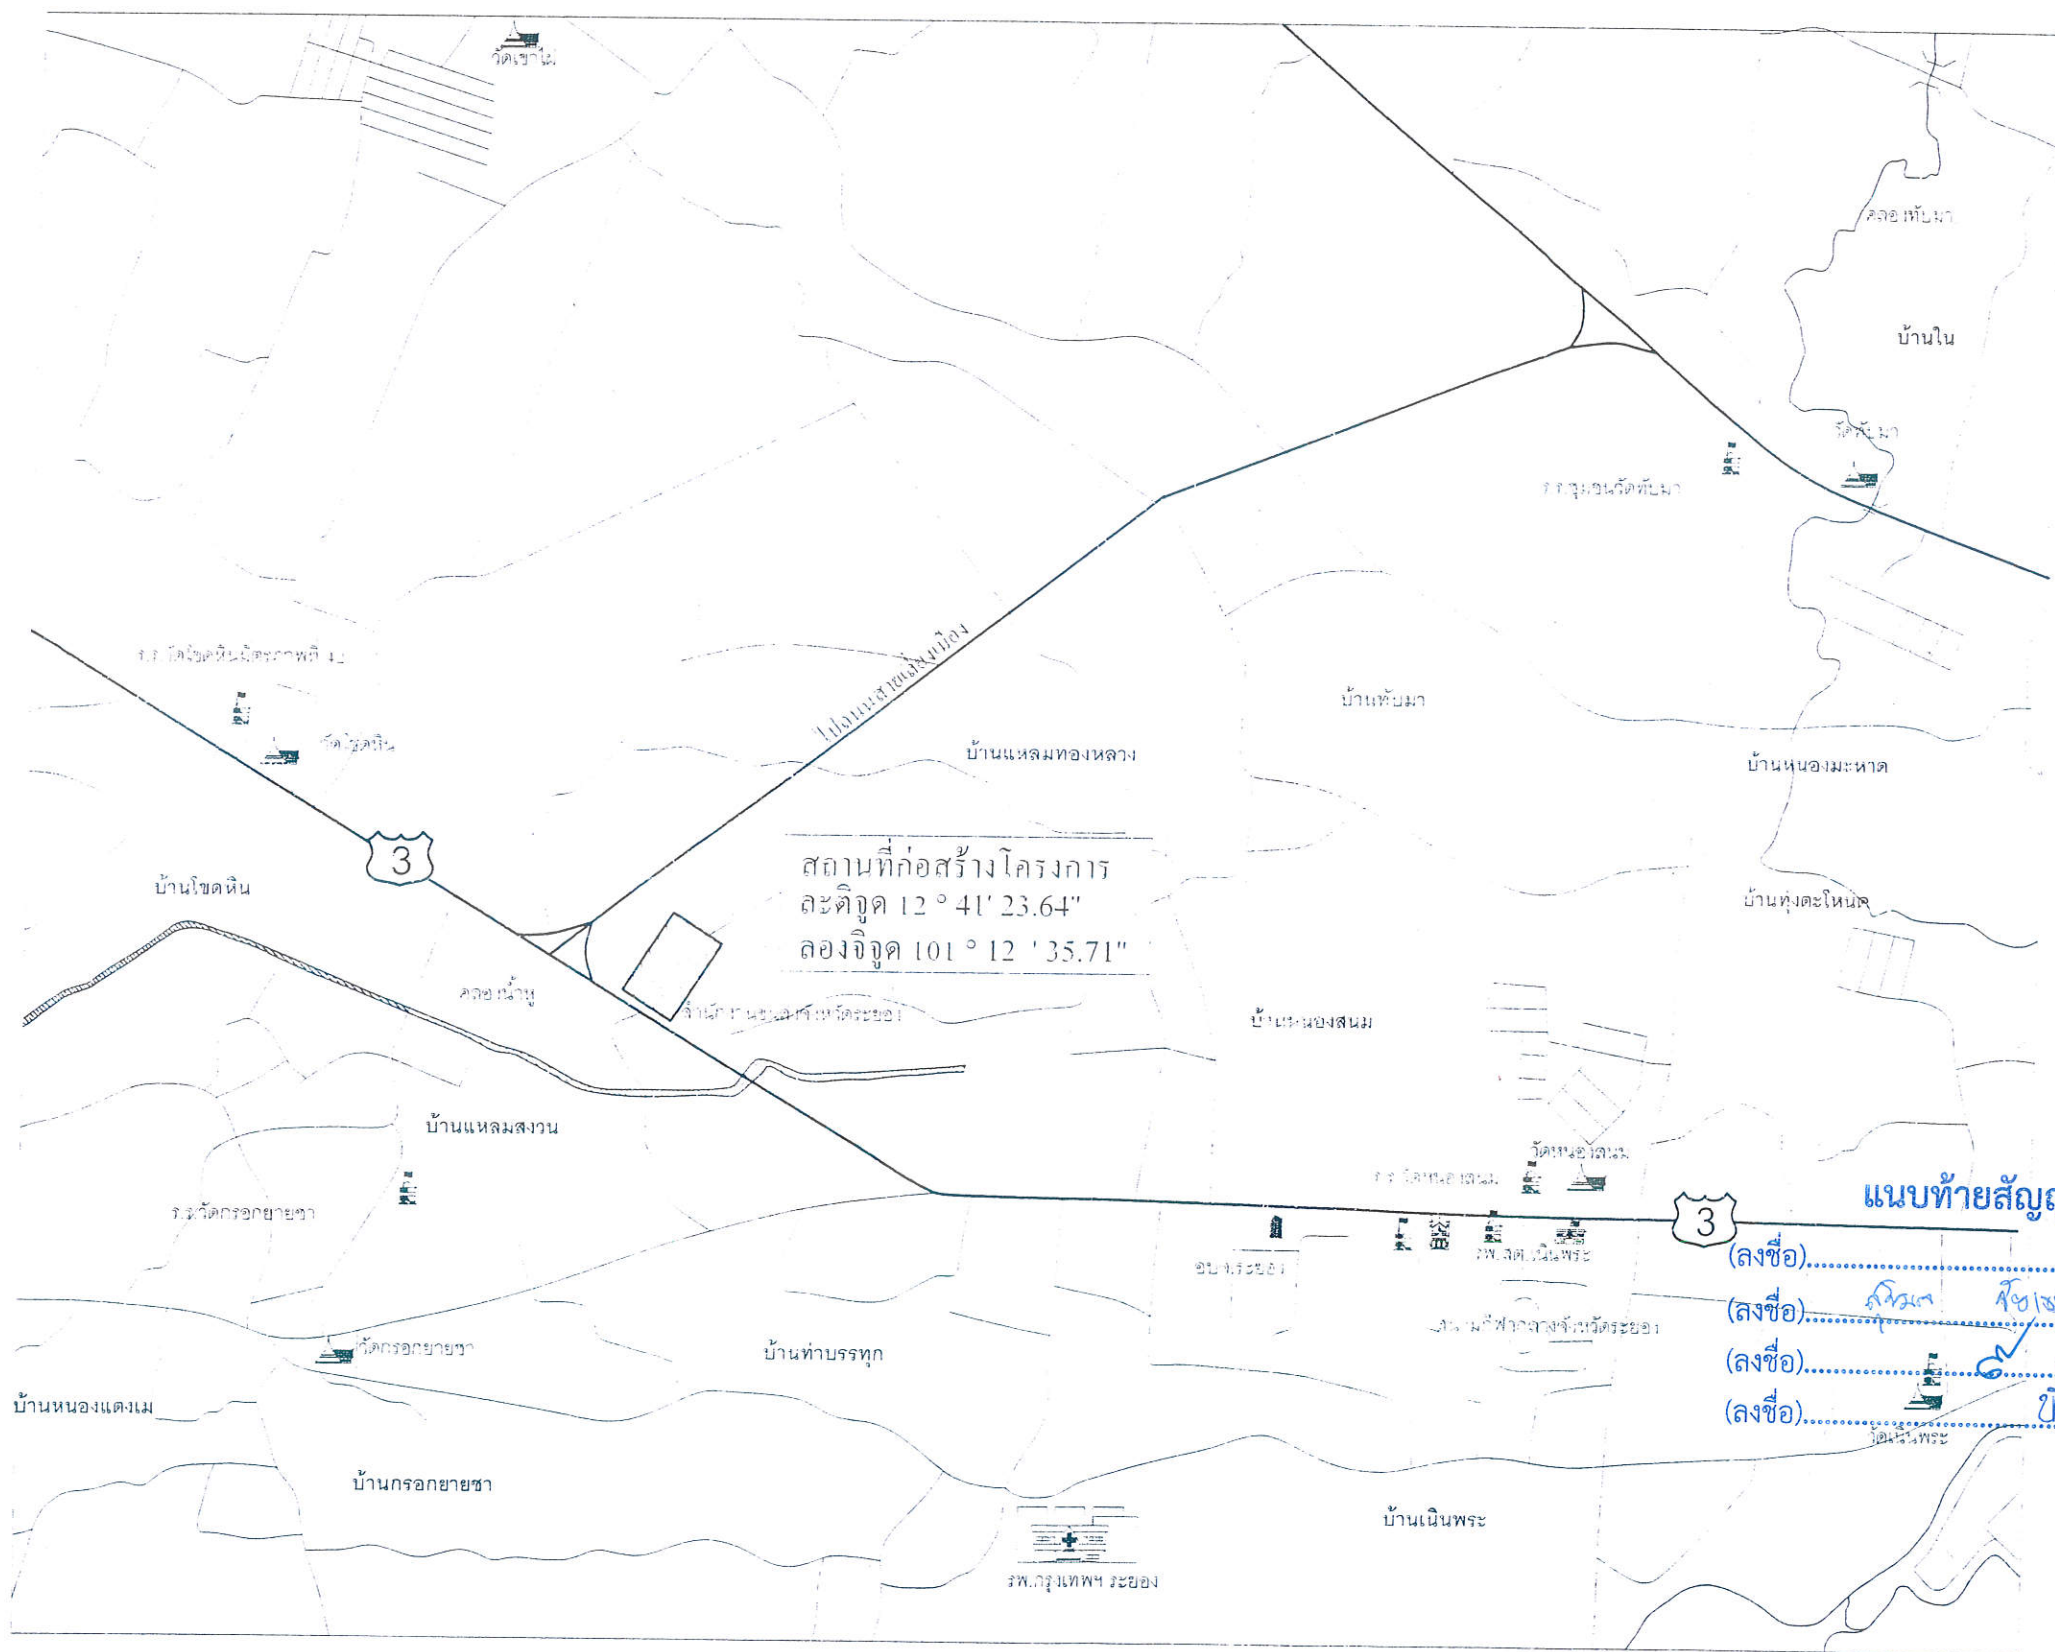

แผนที่ตั้งโครงการโดยสังเขป

กองช่าง ปีงบประมาณ 2564 แผนงานอุตสาหกรรมและการโยธา
ค่าใช้จ่าย ค่าจ้างวิชาชีพและซ่อมแซม น. 612



กองช่าง
องค์การบริหารส่วนจังหวัดระยอง

โครงการ

ปรับปรุงซ่อมแซมอาคารอเนกประสงค์และห้องน้ำภายในพื้นที่ขององค์การบริหารส่วนจังหวัดระยอง ที่อยู่ติดกับสำนักงานขนส่งจังหวัดระยอง ถนนสุขุมวิท ตำบลเนินพระ อำเภอเมืองระยอง จังหวัดระยอง

แบบเลขที่	1233 / 2564
แผ่นที่	1 / 12
สำรวจ	นายอริวัฒน์ สวัสดิ์เดชาภักดิ์
เขียนแบบ	นายวิฑูรย์ พุกกะชาติ
สถาปนิก	นายอริวัฒน์ สวัสดิ์เดชาภักดิ์
วิศวกรโยธา	นายอนันทร สายสมร

ตรวจสอบ

(นายมนัส พึ่งขจร)

นายช่างโยธาชำนาญงาน รักษาการในตำแหน่งหัวหน้าฝ่ายก่อสร้างและซ่อมบำรุง

เห็นชอบ

(นางชนิษฐา สวัสดิ์พันธ์)

ผู้อำนวยการกองช่าง

เห็นชอบ

(นายสมศักดิ์ เกตุสาคร)

ผู้ว่าจ้างรองปลัดองค์การบริหารส่วนจังหวัดระยอง

เห็นชอบ

ผู้รับจ้าง

พยาน

พยาน

(นายสุรินทร์ แสงทอง)

รองปลัดองค์การบริหารส่วนจังหวัดระยอง

รักษาการแทน

ปลัดองค์การบริหารส่วนจังหวัดระยอง

อนุมัติ

(นายกิตติ เกียรติมนตร์)

รองนายกองค์การบริหารส่วนจังหวัดระยอง


ปฏิบัติราชการแทน

นายกองค์การบริหารส่วนจังหวัดระยอง




โครงการปรับปรุงซ่อมแซมอาคารอเนกประสงค์และห้องน้ำภายในพื้นที่ขององค์การบริหารส่วนจังหวัดระยอง ที่อยู่ติดกับสำนักงานขนส่งจังหวัดระยอง ถนนสุขุมวิท ตำบลเนินพระ อำเภอเมืองระยอง จังหวัดระยอง (ตามแบบ อบจ.รย.)

สถานที่ก่อสร้างโครงการ
ละติจูด $12^{\circ} 41' 23.64''$
ลองจิจูด $101^{\circ} 12' 35.71''$

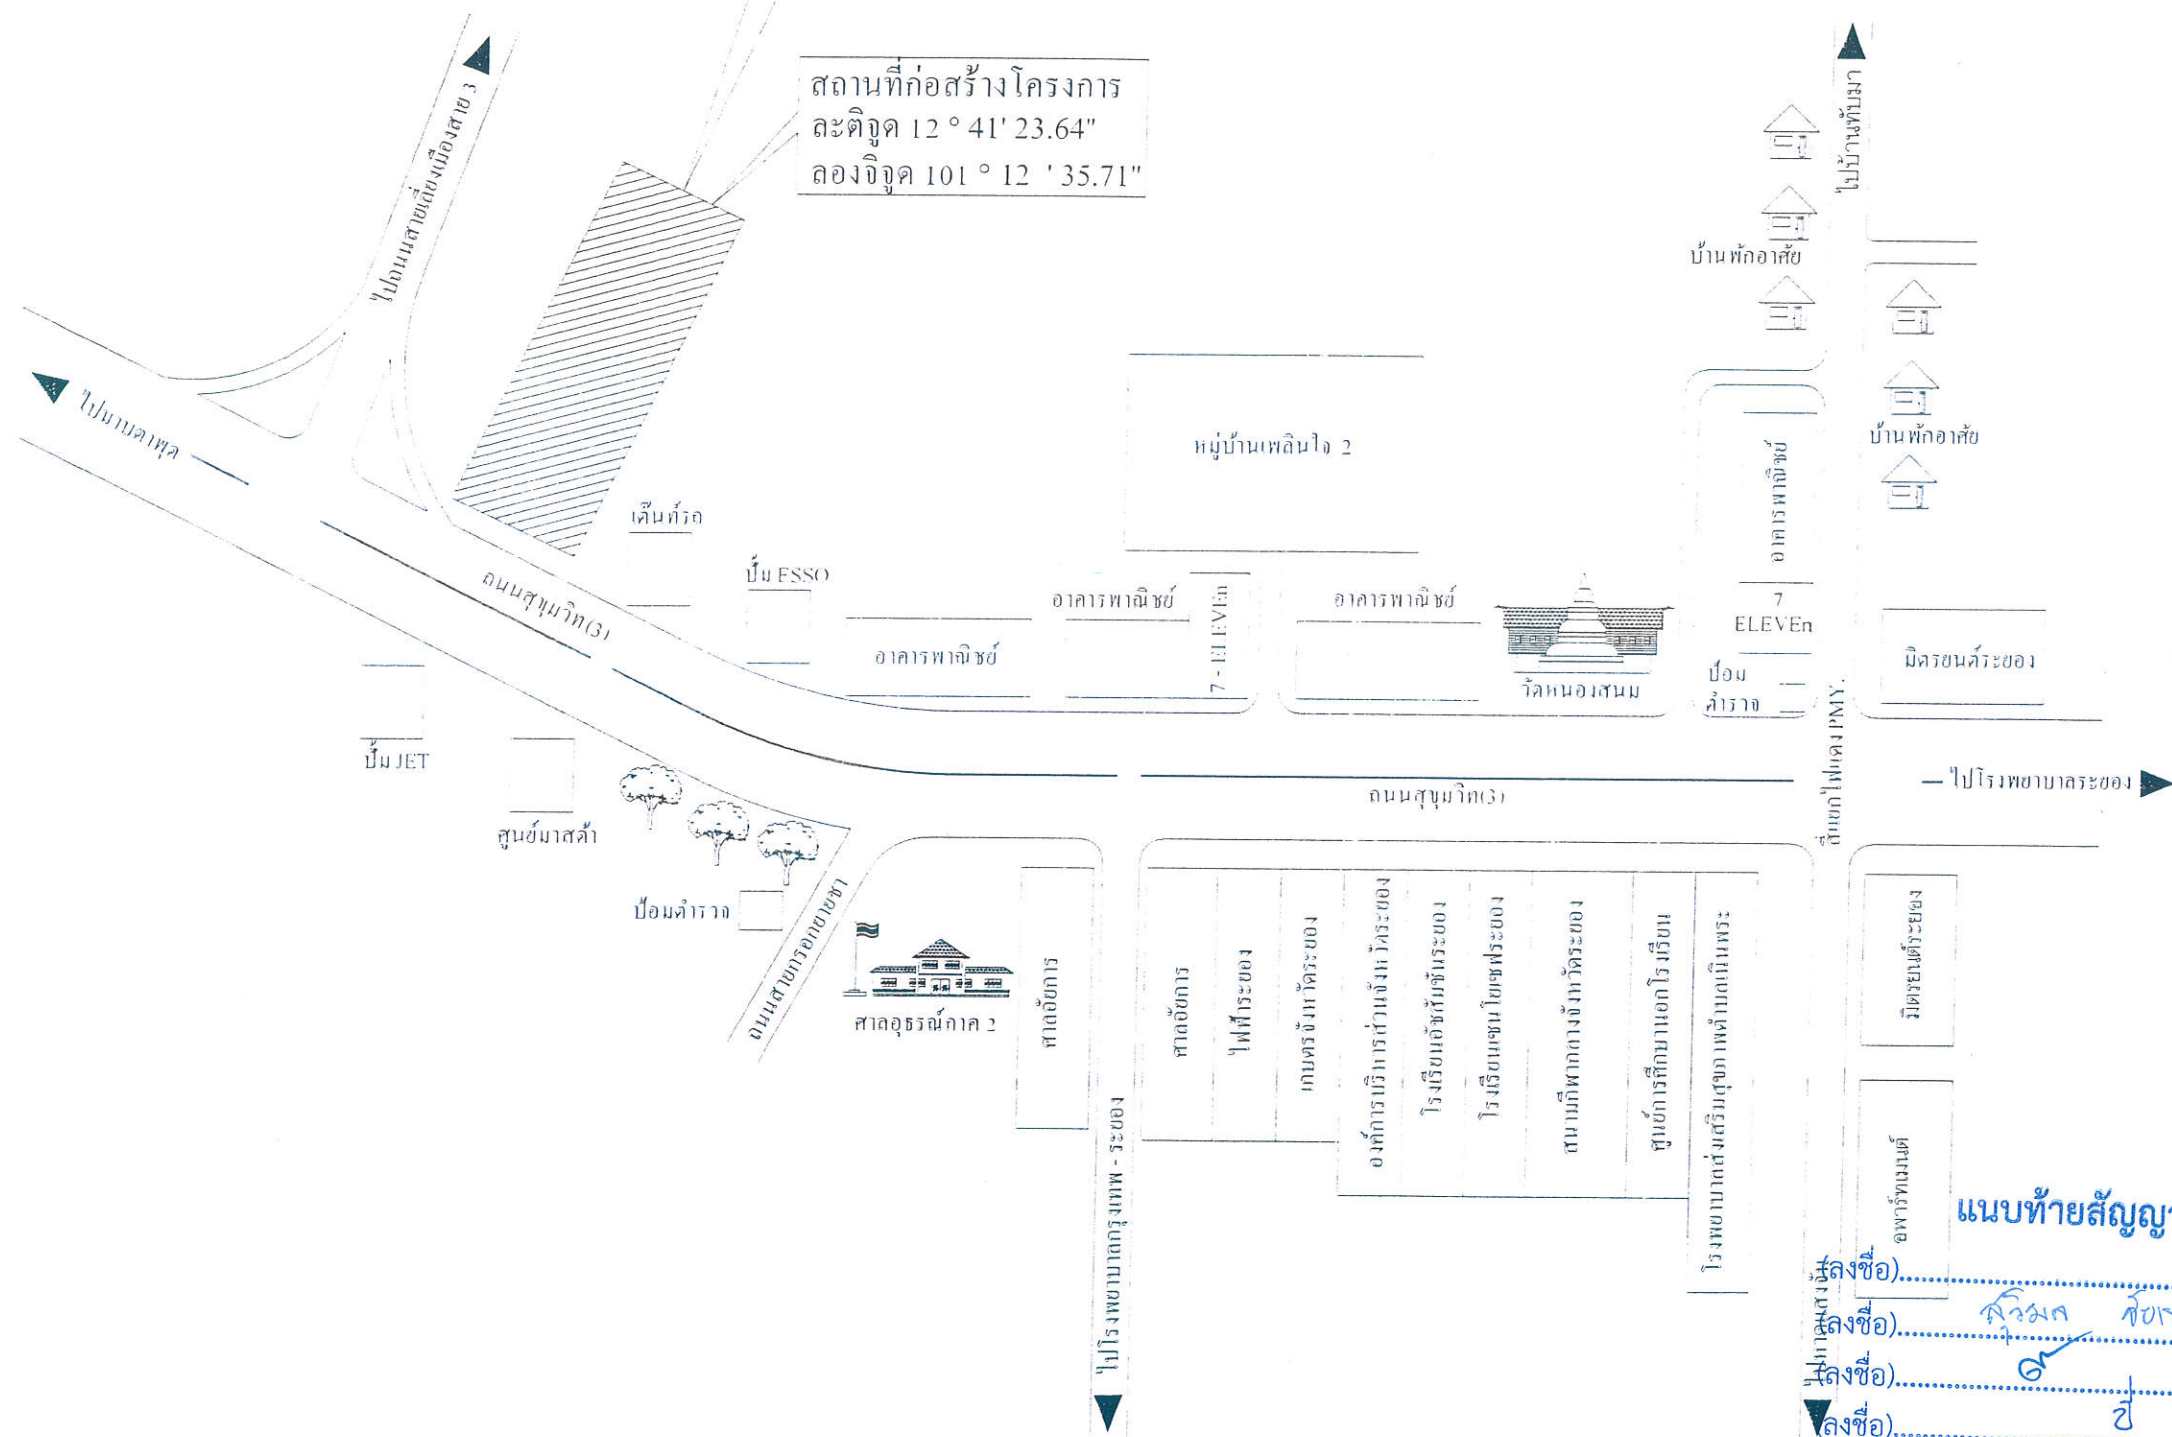

ผังที่ตั้งโครงการ โดยสังเขป

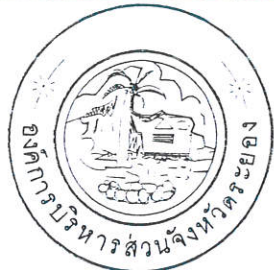

กองช่าง
องค์การบริหารส่วนจังหวัดระยอง

โครงการ
ปรับปรุงซ่อมแซมอาคารอเนกประสงค์และห้องน้ำ
ภายในพื้นที่ขององค์การบริหารส่วนจังหวัดระยอง
ที่อยู่ติดกับสำนักงานขนส่งจังหวัดระยอง ถนนสุขุมวิท
ตำบลเนินพระ อำเภอเมืองระยอง จังหวัดระยอง

แบบเลขที่	1223/2564
แผ่นที่	2 / 12
สำรวจ	นายอริวัฒน์ สวัสดิ์เดชาภักดิ์
เขียนแบบ	นายนิพัทธ์ พุกกะชาติ
สถาปนิก	นายอริวัฒน์ สวัสดิ์เดชาภักดิ์
วิศวกรโยธา	นายนิพนธ์ สายสมร

ตรวจสอบ
(นายมนัส พึ่งขจร)
นายช่างโยธาชำนาญงาน วิชาการในตำแหน่ง
หัวหน้าฝ่ายก่อสร้างและซ่อมบำรุง


เห็นชอบ
(นางชนิษฐา สัสดีพันธ์)
ผู้อำนวยการกองช่าง

เห็นชอบ
(นายสมศักดิ์ เกตุสาคร)
รองปลัดองค์การบริหารส่วนจังหวัดระยอง

เห็นชอบ
ผู้ว่าจ้าง
ผู้รับจ้าง
(นายสุรินทร์ แสงทอง)
รองปลัดองค์การบริหารส่วนจังหวัดระยอง
รักษาราชการแทน
ปลัดองค์การบริหารส่วนจังหวัดระยอง

อนุมัติ
(นายศักดิ์เกียรติ์ นนตรี)
รองนายกองค์การบริหารส่วนจังหวัดระยอง
ปฏิบัติราชการแทน
นายกองค์การบริหารส่วนจังหวัดระยอง

แนบท้ายสัญญาจ้าง
ลงชื่อ).....
ลงชื่อ).....
ลงชื่อ).....
ลงชื่อ).....

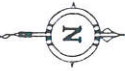

แนวเขตที่ดิน


ตำแหน่งซ่อมแซมห้องน้ำ

ตำแหน่งซ่อมแซม
อาคารอเนกประสงค์

ผังบริเวณภายในพื้นที่สำนักงานขนส่งจังหวัดระยอง
SCALE 1 : 400

แนบท้ายสัญญาจ้าง

(ลงชื่อ).....ผู้ว่าจ้าง
(ลงชื่อ) กิ่งกมล กิจเกษม ผู้รับจ้าง
(ลงชื่อ).....พยาน
(ลงชื่อ) ชัย พยาน

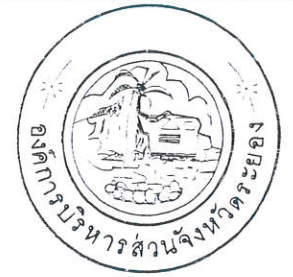

กองช่าง
องค์การบริหารส่วนจังหวัดระยอง

โครงการ

ปรับปรุงซ่อมแซมอาคารอเนกประสงค์และห้องน้ำ
ภายในพื้นที่ขององค์การบริหารส่วนจังหวัดระยอง
ที่อยู่ติดกับสำนักงานขนส่งจังหวัดระยอง ถนนสุขุมวิท
ตำบลเนินพระ อำเภอเมืองระยอง จังหวัดระยอง

แบบเลขที่	1228/2564
แผ่นที่	3 / 12
สำรวจ	นายอิทธิวัฒน์ สวัสดิ์เดชาภัทร์
เขียนแบบ	นายนิพัทธ์ พุกกะชาติ
สถาปนิก	นายอิทธิวัฒน์ สวัสดิ์เดชาภัทร์
วิศวกรโยธา	นายธนินทร สายสมร

ตรวจสอบ

(นายมนต์ พึ่งขจร)
นายช่างโยธาชำนาญงาน วิชาการในตำแหน่ง
หัวหน้าฝ่ายก่อสร้างและซ่อมบำรุง

เห็นชอบ

(นางชนิษฐา สัตติพันธ์)
ผู้อำนวยการกองช่าง

เห็นชอบ

(นายสมศักดิ์ เกตุสาคร)
รองปลัดองค์การบริหารส่วนจังหวัดระยอง

เห็นชอบ

(นายสุรินทร์ แสงทอง)
รองปลัดองค์การบริหารส่วนจังหวัดระยอง
รักษาการแทน
ปลัดองค์การบริหารส่วนจังหวัดระยอง

อนุมัติ

(นายกิตติ ไญยรัตน์)
รองนายกองค์การบริหารส่วนจังหวัดระยอง
ปฏิบัติราชการแทน
นายกองค์การบริหารส่วนจังหวัดระยอง

รายการประกอบแบบ

บททั่วไป

1. การก่อสร้างตามสัญญา ต้องให้เป็นไปตามรูปแบบ และรายการละเอียดต่อท้ายสัญญาการก่อสร้างทุกประการ
2. ผู้รับจ้าง รับรองว่าได้ตรวจดูแบบรูปและรายการละเอียดโดยถี่ถ้วน และเข้าใจความหมายโดยแจ่มแจ้งทุกประการแล้ว จึงได้ลงนามในสัญญา
3. ในขณะที่ผู้รับจ้างกำลังทำการก่อสร้าง ถ้าปรากฏว่า แบบรูปหรือรายละเอียดไม่ชัดเจน ชัดแย้งกัน หรือบกพร่อง ผู้รับจ้างต้องขอความเห็นชอบและปฏิบัติตามคำแนะนำ
วินิจฉัยของคณะกรรมการตรวจรับพัสดุ โดยคณะกรรมการฯ จะถือความถูกต้องในหลักวิชาช่าง และความเหมาะสมเป็นหลักเกณฑ์ในการวินิจฉัยชี้ขาด
4. สิ่งใดที่ไม่ได้ระบุไว้ในแบบรูปหรือรายการละเอียด แต่จำเป็นเพื่อให้งานเสร็จสมบูรณ์ และถูกต้องตามหลักวิชาช่างแล้ว ผู้รับจ้างต้องทำเช่นนั้น โดยไม่คิดค่าจ้างเพิ่มอีก
5. ผู้รับจ้างต้องเป็นผู้รับผิดชอบและชดเชยค่าเสียหายต่างๆ อันเกิดแก่อาคารที่อยู่ใกล้เคียง หรือบุคคลภายนอกเนื่องจากการดำเนินงานนี้
6. ผู้รับจ้างต้องจัดทำเครื่องหมายจราจร เครื่องป้องกันอุบัติเหตุและอันตรายต่างๆ ที่จะเกิดแก่ยานพาหนะ และบุคคลที่สัญจรไปมา ไว้ในบริเวณที่ก่อสร้างจนกว่า
งานจะแล้วเสร็จ หากเกิดอุบัติเหตุอันตรายหรือความเสียหายเนื่องจากการดำเนินงานนี้ ผู้รับจ้างจะต้องเป็นผู้รับผิดชอบและชดเชยค่าเสียหายเองทั้งสิ้น
7. ผู้รับจ้างต้องติดตั้งป้ายประกาศเขตงานก่อสร้าง สัญญาณไฟให้เห็นชัดเจนทั้งในเวลากลางวัน และเวลากลางคืน และการเผาดูแลสถานที่ทำงานทุกสิ่งทุกอย่าง
โดยผู้รับจ้างมีหน้าที่จัดจ้างและจ่ายค่าจ้างเองทั้งสิ้น
8. ในขณะก่อสร้าง ถ้ามีอุปสรรคกีดขวางหรือเกิดความเสียหายกับท่อประปา สายเคเบิลโทรศัพท์ และอื่นๆ ได้ดิน ผู้รับจ้างจะต้องเป็นผู้รับผิดชอบและออกค่าใช้จ่ายเองทั้งสิ้น
9. ผู้รับจ้างต้องจัดหาคนงานและช่างฝีมือดี มีความรู้ความสามารถทำการก่อสร้างงานนี้โดยเฉพาะและเพียงพอ เพื่อให้งานเสร็จทันเวลา และถ้าคณะกรรมการตรวจรับพัสดุ
หรือผู้แทนเห็นว่าลูกจ้างหรือช่างคนใดประพฤติตนไม่เหมาะสม ฝีมือไม่ดี ทำงานสะเพร่า คณะกรรมการฯ มีอำนาจขอเปลี่ยนลูกจ้างหรือช่างคนนั้น
และผู้รับจ้างต้องจัดหาคนใหม่มาแทนโดยเร็ว การเสียหายและล่าช้าเพราะการนี้ ผู้รับจ้างจะถือเป็นข้ออ้างเรียกร้องต่อเวลาออกไปอีกไม่ได้
10. ผู้รับจ้างต้องทำการก่อสร้างให้ติดต่อกันเป็นช่วงยาวตลอด ห้ามทำการก่อสร้างเป็นช่วงๆ นอกจากกรณีจำเป็น
และได้รับความเห็นชอบจากคณะกรรมการตรวจรับพัสดุเสียก่อน
11. การจัดหาบริเวณเพื่อปลูกสร้างบ้านพักคนงาน โรงเก็บวัสดุก่อสร้าง หรือโรงงานเพื่อการก่อสร้างนี้ ผู้รับจ้างต้องแจ้งขอความยินยอมและได้รับความเห็นชอบ
จากคณะกรรมการตรวจรับพัสดุก่อน จึงจะลงมือดำเนินการได้
12. การวัดระยะห่าง ระหว่างโครงสร้างโดยทั่วไป ให้ยึดถือระยะจากศูนย์กลางถึงศูนย์กลางเป็นสำคัญ หรือให้ยึดถือตามแบบแสดง หากปรากฏว่าตัวเลขใด
เกิดความขัดแย้งกัน ให้ผู้รับจ้าง ติดต่อสอบถามไปยังผู้ควบคุมงาน เพื่อหาข้อสรุป ก่อนที่จะดำเนินการต่อไป
13. วัสดุที่ใช้ในโครงการ ผู้รับจ้างจะต้องจัดหาวัสดุให้ตรงตามที่ระบุในแบบรูปรายการ ในกรณีที่ไม่มีวัสดุหรืออุปกรณ์ ที่กำหนดไว้ในแบบหรือรายการ
ให้ผู้รับจ้างจัดหาวัสดุหรืออุปกรณ์ที่มีคุณสมบัติหรือคุณภาพการใช้งานเทียบเท่ากับวัสดุที่กำหนดไว้ในแบบหรือรายการ โดยผู้รับจ้างจะต้องแจ้ง
ให้ผู้ควบคุมงานทราบก่อนที่จะนำมาใช้ หากถูกนำมาใช้ก่อนจะมีการตรวจสอบ เมื่อมีการตรวจพบภายหลัง ผู้รับจ้างจะต้องรับผิดชอบทั้งสิ้น

หมายเหตุ

พัสดุประเภทวัสดุหรือครุภัณฑ์ที่ใช้ในงานก่อสร้างต้องเป็นพัสดุที่ผลิตภายในประเทศ ตามเงื่อนไขดังนี้

1. วัสดุหรือครุภัณฑ์ที่ใช้ในงานก่อสร้างต้องเป็นพัสดุที่ผลิตภายในประเทศไม่น้อยกว่าร้อยละ 60 ของมูลค่าพัสดุที่ใช้ในงานก่อสร้างทั้งหมดตามสัญญา
 2. เหล็กที่ใช้ในงานก่อสร้างต้องใช้เหล็กที่ผลิตภายในประเทศไม่น้อยกว่าร้อยละ 90 ของปริมาณเหล็กที่ต้องใช้ทั้งหมดตามสัญญา
- ผู้รับจ้างจะต้องจัดทำแผนการใช้พัสดุที่ผลิตภายในประเทศ (ตามข้อ 1 และ 2) ภายใน 30 วัน นับถัดจากวันที่ได้ลงนามสัญญา เพื่อให้คณะกรรมการตรวจรับพัสดุพิจารณาต่อไป


แนบท้ายสัญญาจ้าง

(ลงชื่อ).....ผู้ว่าจ้าง

(ลงชื่อ).....ผู้รับจ้าง

(ลงชื่อ).....พยาน

(ลงชื่อ).....พยาน

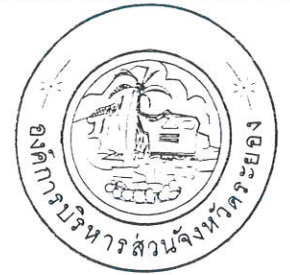

กองช่าง

องค์การบริหารส่วนจังหวัดระยอง

โครงการ

ปรับปรุงซ่อมแซมอาคารอเนกประสงค์และห้องน้ำ
ภายในพื้นที่ขององค์การบริหารส่วนจังหวัดระยอง
ที่อยู่ติดกับสำนักงานขนส่งจังหวัดระยอง ถนนสุขุมวิท
ตำบลเนินพระ อำเภอเมืองระยอง จังหวัดระยอง

แบบเลขที่	1928 / 2564
แผ่นที่	4 / 12
สำรวจ	นายอิทธิวัฒน์ สวัสดิ์เดชาภักดิ์
เขียนแบบ	นายนิพัทธ์ พฤษชาติ
สถาปนิก	นายอิทธิวัฒน์ สวัสดิ์เดชาภักดิ์
วิศวกรโยธา	นายธนินทร สายสมร

ตรวจสอบ

(นายมนัส พึ่งขจร)

นายช่างโยธาชำนาญงาน วิชาการในตำแหน่ง
หัวหน้าฝ่ายก่อสร้างและซ่อมบำรุง

เห็นชอบ

(นางชนิษฐา สัสดีพันธ์)

ผู้อำนวยการกองช่าง

เห็นชอบ

(นายสมศักดิ์ เกตุสาคร)

รองปลัดองค์การบริหารส่วนจังหวัดระยอง

เห็นชอบ

(นายสุรินทร์ แสงทอง)

รองปลัดองค์การบริหารส่วนจังหวัดระยอง
รักษาราชการแทน
ปลัดองค์การบริหารส่วนจังหวัดระยอง

อนุมัติ

(นายกิตติเกียรติ์มนตรี)


รองนายกองค์การบริหารส่วนจังหวัดระยอง
ปฏิบัติราชการแทน
นายกองค์การบริหารส่วนจังหวัดระยอง

รายการประกอบแบบ (1)

ปักผัง-ระดับ	ผู้รับจ้างจะต้องทำการปักผัง และถ่ายระดับอาคารให้ถูกต้องตามแบบ ถ้ามีเหตุขัดข้องไม่ว่ากรณีใด ให้แจ้งผู้ควบคุมงานทราบ เพื่อทำการแก้ไข เมื่อปักผัง - ถ่ายระดับเรียบร้อยแล้ว ผู้รับจ้างจะต้องแจ้งให้ผู้ควบคุมงานทราบ เพื่อทำการตรวจสอบก่อนที่จะทำการก่อสร้างใด ๆ ต่อไป ระดับอาคารให้ถือระดับอาคารเดิมเป็นหลัก หากมีข้อขัดแย้ง ให้อยู่ในดุลยพินิจของผู้ควบคุมงานที่จะตัดสินชี้ขาด
คอนกรีตผสมเสร็จ (โครงสร้างทั่วไป)	ปูนซีเมนต์ที่ใช้ผสมคอนกรีตให้ใช้ปูนซีเมนต์ปอร์ตแลนด์ เช่น ตราช้าง ตราเพชร หรือยี่ห้ออื่นที่เทียบเท่า คอนกรีตโครงสร้างให้มีความแข็งแรงของคอนกรีต เมื่อทดสอบแท่งคอนกรีตมาตรฐาน 15x15x15 ซม. ต้องมีค่าแรงอัดประลัยต่ำสุดไม่น้อยกว่า 240 กก./ ตารางเซนติเมตร ที่อายุ 28 วัน หรือในกรณีที่ทดสอบค่าของกำลังคอนกรีตเมื่ออายุ 7 วัน กำลังอัดประลัยต่ำสุดไม่น้อยกว่า 70 % ของค่าอัดประลัยที่ 240 กก./ ตารางเซนติเมตร โดยมีค่าความยุบตัวของคอนกรีต 5 - 7.5 ซม. ขณะที่เทคอนกรีต ให้ใช้เครื่องหั่นตะเอน หรือเครื่องสั่นเขย่าคอนกรีต ให้แน่นตัวเต็มแบบหล่อและจับเหล็กแน่น ปราศจากโพรง กรณีเกิดโพรง ผู้รับจ้างต้องดำเนินการแก้ไขตามคำวินิจฉัยของวิศวกรหรือตัวแทนของผู้ว่าจ้างโดยคำวินิจฉัยของผู้ว่าจ้างถือว่าสิ้นสุด
เหล็กเสริม	เหล็กเสริมคอนกรีตต้องมีคุณสมบัติตามมาตรฐานกระทรวงอุตสาหกรรม มอก.20-2559 และ มอก.24-2559 กรณีเหล็กเส้นกลม RB ต้องใช้ชั้นคุณภาพ SR-24 ต้องมีผิวเรียบเกลี้ยง (ยกเว้นเครื่องหมายที่เป็นฉนวน) ต้องไม่แตกร้าว ไม่มีสนิมขุม หรือมีตำหนิอื่นซึ่งมีผลเสียต่อการใช้งาน และต้องมีพื้นที่ภาคตัดขวางกลมสม่ำเสมอโดยตลอด ต้องไม่มีปึกหรือเป็นคลื่น กรณีเหล็กเสริมข้ออ้อย DB ต้องใช้ชั้นคุณภาพ SD-40 ต้องมีผิวกลมเกลี้ยง (ยกเว้นบริเวณที่เป็นบั้ง คีบ และเครื่องหมายที่เป็นฉนวน) ต้องไม่แตกร้าว ไม่มีสนิมขุม หรือมีตำหนิอื่นซึ่งมีผลเสียต่อการใช้งาน ต้องมีบั้งเป็นระยะๆ เท่าๆ กันโดยสม่ำเสมอตลอดเส้น
สีและการทาสี	ในการทาสีอาคารหรือส่วนใดส่วนหนึ่งของอาคาร ห้ามมิให้ผู้รับจ้างทาสีขณะฝนตก หรืออากาศชื้น ก่อนที่จะทำการทาสีส่วนใดส่วนหนึ่งของอาคาร ส่วนนั้นจะต้องสะอาด ปราศจากฝุ่นผง และแห้งสนิท ให้ผู้รับจ้างทาสีอาคารทั้งภายนอกและภายในอาคารดังรายการต่อไปนี้ 1. ส่วนที่เป็นผิวปูน ผิวคอนกรีต กระเบื้องแผ่นเรียบ แผ่นยิปซัมบอร์ด หากไม่ระบุเป็นอย่างอื่น ให้ทาสีด้วยสีน้ำอะคริลิก ทั้งสีรองพื้นและสีทับหน้า การทาสี ให้ทาสีรองพื้นก่อน อย่างน้อย 1 ครั้ง จากนั้นทาสีทับหน้า อย่างน้อย 2 ครั้ง - สีภายนอกอาคารให้ทาสีด้วยสีน้ำอะคริลิก 100% สำหรับทาสีภายนอก ชนิดกึ่งเงาของ TOA หรือเทียบเท่า - สีภายในอาคารให้ทาสีด้วยสีน้ำอะคริลิก 100% สำหรับทาสีภายใน ชนิดกึ่งเงาของ TOA หรือเทียบเท่า 2. ส่วนที่เป็นพื้นผิวไม้และเหล็ก โดยทั่วไปหากไม่ระบุเป็นอย่างอื่น ให้ทาสีด้วยสีน้ำมันชนิดกึ่งเงาของ TOA หรือเทียบเท่า รายละเอียดดังนี้ - สำหรับงานไม้ ให้ทาสีด้วยน้ำยารักษาเนื้อไม้ก่อน อย่างน้อย 1 ครั้ง แล้วจึงทาสีน้ำมันทับหน้า อย่างน้อย 2 ครั้ง - สำหรับงานเหล็กในตำแหน่งที่แสดงพื้นผิวหรือมองเห็นได้ ให้ทาสีน้ำมันทับหน้าด้วย โดยให้ทาสีรองพื้นกันสนิมก่อน อย่างน้อย 1 ครั้ง แล้วจึงทาสีน้ำมันทับหน้า อย่างน้อย 2 ครั้ง - สำหรับงานเหล็กในตำแหน่งที่ไม่ได้แสดงพื้นผิว ไม่ต้องทาสีน้ำมันทับหน้า แต่ให้ทาสีรองพื้นกันสนิมก่อน อย่างน้อย 3 ครั้ง 3. ส่วนที่เป็นพื้นผิวไฟเบอร์ซีเมนต์ ให้ใช้สีย้อมไม้ไฟเบอร์ซีเมนต์ ชนิดกึ่งเงาของ SCG, Synotex, Shera หรือเทียบเท่า 4. การทาสีทั่วไปให้ทาสีอย่างน้อย 2 ครั้ง หรือมากกว่า จนกว่าจะหมดรอยแปรง การทาสีทั้งสีรองพื้นและสีทับหน้าจะต้องเป็นผลิตภัณฑ์ เดียวกันจะนำสีคนละผลิตภัณฑ์มาทาทับกันไม่ได้เป็นอันขาด 5. ก่อนการทาสีให้คนแต่งจุดบัว รอยรู หรือตำหนิให้เรียบร้อยก่อนการทาสี 6. เฉดสีที่ใช้ในโครงการทั้งสีทาเหล็ก สีทาไม้ สีทาสีผิวปูน ผิวคอนกรีต กระเบื้องแผ่นเรียบ แผ่นยิปซัมบอร์ด รายละเอียดตามรายการวัสดุประกอบแบบ

แนบท้ายสัญญาจ้าง

(ลงชื่อ).....ผู้ว่าจ้าง
(ลงชื่อ).....ผู้รับจ้าง
(ลงชื่อ).....พยาน
(ลงชื่อ).....พยาน

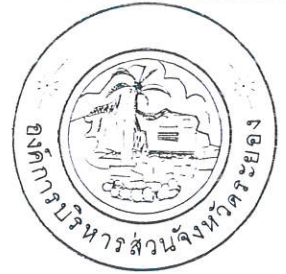

กองช่าง

องค์การบริหารส่วนจังหวัดระยอง

โครงการ

ปรับปรุงซ่อมแซมอาคารอเนกประสงค์และห้องน้ำ
ภายในพื้นที่ขององค์การบริหารส่วนจังหวัดระยอง
ที่อยู่ติดกับสำนักงานขนส่งจังหวัดระยอง ถนนสุขุมวิท
ตำบลเนินพระ อำเภอเมืองระยอง จังหวัดระยอง

แบบเลขที่	938 / 2566
แผ่นที่	5 / 12
สำรวจ	นายอิทธิวัฒน์ สวัสดิ์เดชาภัทร์
เขียนแบบ	นายนิพัทธ์ พงษ์ชาติ
สถาปนิก	นายอิทธิวัฒน์ สวัสดิ์เดชาภัทร์
วิศวกรโยธา	นายธนินทร สายสมร

ตรวจสอบ

(นายมนัส พึ่งขจร)

นายช่างโยธาชำนาญงาน รักษาการในตำแหน่ง
หัวหน้าฝ่ายก่อสร้างและซ่อมบำรุง

เห็นชอบ

(นางชนิษฐา สวัสดิ์พันธ์)

ผู้อำนวยการกองช่าง

เห็นชอบ

(นายสมศักดิ์ เกตุสาคร)

รองปลัดองค์การบริหารส่วนจังหวัดระยอง

เห็นชอบ

(นายสุรินทร์ แสงทอง)

รองปลัดองค์การบริหารส่วนจังหวัดระยอง
รักษาการแทน

ปลัดองค์การบริหารส่วนจังหวัดระยอง

อนันต์

(นายกิตติเกียรติมนตร์)

รองนายกองค์การบริหารส่วนจังหวัดระยอง
ปฏิบัติราชการแทน

นายกองค์การบริหารส่วนจังหวัดระยอง

