

0.50 2.40	
	องค์การบริหารส่วนจังหวัดระยอง ถนนสุขุมวิท ตำบลเนินพระ อำเภอเมืองระยอง จังหวัดระยอง โทร. ๐๓๘-๖๑๑๗๔๓๐ โครงการ ปริมาณงาน ผู้รับจ้าง ที่อยู่ เริ่มสัญญา วงเงินค่าก่อสร้าง หมดสัญญา ผู้ควบคุมงาน ก่อสร้างด้วย นัดตรวจรับงานงวดที่..... จำนวน วันที่..... ราคากลางเป็นเงิน เวลา.....น.

ป้ายระหว่างดำเนินการก่อสร้าง 1 : 10

1. ป้ายไม้อัดหนา 4 มม.
2. พื้นสีเขียว ตัวอักษรสีขาว เส้นขอบหนา 0.025 ม.
3. เสาและโครงคร่าวไม้เบญจพรรณ ตัดตั้งและยึดโยงให้แข็งแรง
4. ตรา อบจ. รย. เส้นผ่าศูนย์กลาง 0.50 เมตร
5. ขอบป้ายสีขาว หนา 0.025 เมตร

หมายเหตุ

- ผู้รับจ้างต้องจัดทำแผ่นป้ายโครงการติดตั้ง ณ จุดเริ่มต้นและจุดสิ้นสุดงานก่อสร้าง จำนวน 2 จุด ตามรูปแบบกำหนดเฉพาะงานก่อสร้างที่มีความยาว เช่น ถนน, ขุดลอกคลอง, สะพานความยาว 30 ม. ขึ้นไป เป็นต้น
- สำหรับงานก่อสร้างที่ติดตั้ง จุด ๆ เดียวให้ติดตั้งป้ายโครงการจำนวน 1 ชุด เช่น อาคาร, ฝายน้ำล้น, สะพาน, ขุดสระ, สะพานความยาวไม่เกิน 30 ม. เป็นต้น




แบบเลขที่ อบจ. ป-1/2543

แบบป้ายโครงการถาวรแบบ ก

(สำหรับโครงการที่มี มูลค่าก่อสร้างมากกว่า 500,000 บาท)

1 : 10

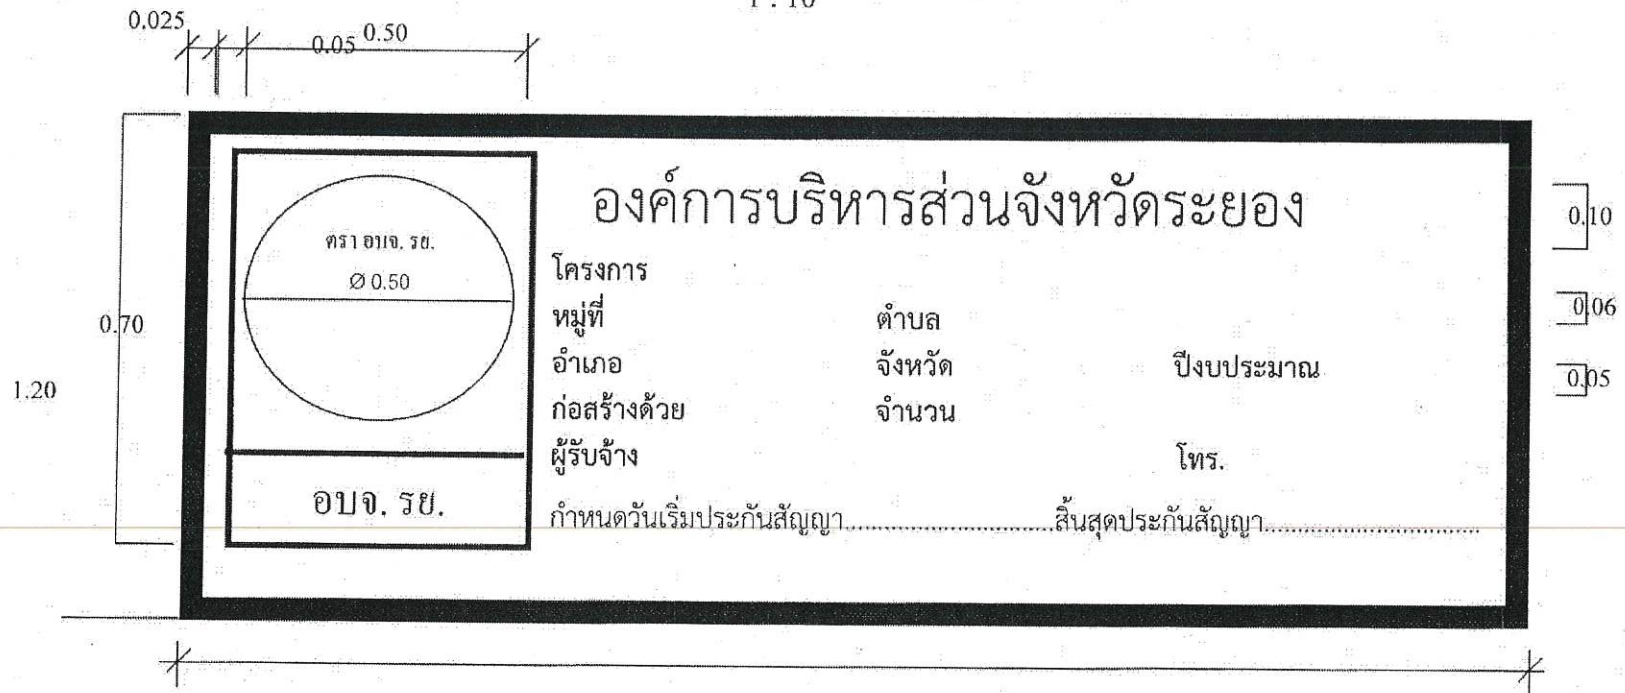

หมายเหตุ

- ผู้รับจ้างต้องจัดทำแบบป้ายโครงการติดตั้ง ณ จุดเริ่มต้นและจุดสิ้นสุดงานก่อสร้าง จำนวน 2 จุดตามรูปแบบ กำหนดเฉพาะงานก่อสร้างที่มีความยาว เช่น ถนน, ขุดลอกคลอง, สะพานความยาว 30 ม. ขึ้นไปเป็นต้น
- สำหรับงานก่อสร้างที่ตั้ง ณ จุด ๆ เดียวให้ติดตั้งป้ายโครงการ จำนวน 1 ชุด เช่น อาคาร, ฝายน้ำล้น สะพาน, ขุดสระ, สะพานความยาวไม่เกิน 30 ม. เป็นต้น
- ให้พื้น หรือทาสีรองพื้นด้วยสีกันสนิม 2 ครั้ง, สีพื้นป้ายใช้สีพื้นชนิดแห้งเร็วสีเหลือง 2 ครั้ง
- จุดติดตั้ง, ระยะ, ความสูงต่าง ๆ ผู้ควบคุมงานเป็นผู้กำหนด เพื่อความเหมาะสมของพื้นที่

รายละเอียดประกอบ

1. ทำด้วยแผ่นเหล็กหนา 1.2 มม.
 2. เสาทำด้วยเหล็กรูปพรรณ หรือเสา คสล.ขนาด 0.10 x 0.10 เมตร ทาสีขาว – โคนเสาทาสีดำสูง 0.50 ม. โดยรอบ
 3. พื้นสีเหลือง ตัวอักษรสีดำ
 4. ตรา อบจ. รย. เส้นผ่าศูนย์กลาง 0.50 เมตร
 5. กรอบป้ายสีดำหนา 0.025 เมตร
 6. ความสูงของตัวอักษรขนาดใหญ่ 0.10 เมตร
 7. ความสูงของตัวอักษรขนาดกลาง 0.06 เมตร
 8. ความสูงของตัวอักษรขนาดเล็ก 0.06 เมตร
- โครงกรอบป้าย เหล็ก □ 1" x 1" ห่างจากขอบป้าย 0.075 ม. โดยรอบ

