


แบบป้ายโครงการถาวรแบบ ก (สำหรับโครงการที่มี มูลค่าก่อสร้างมากกว่า 500,000 บาท)

1 : 10

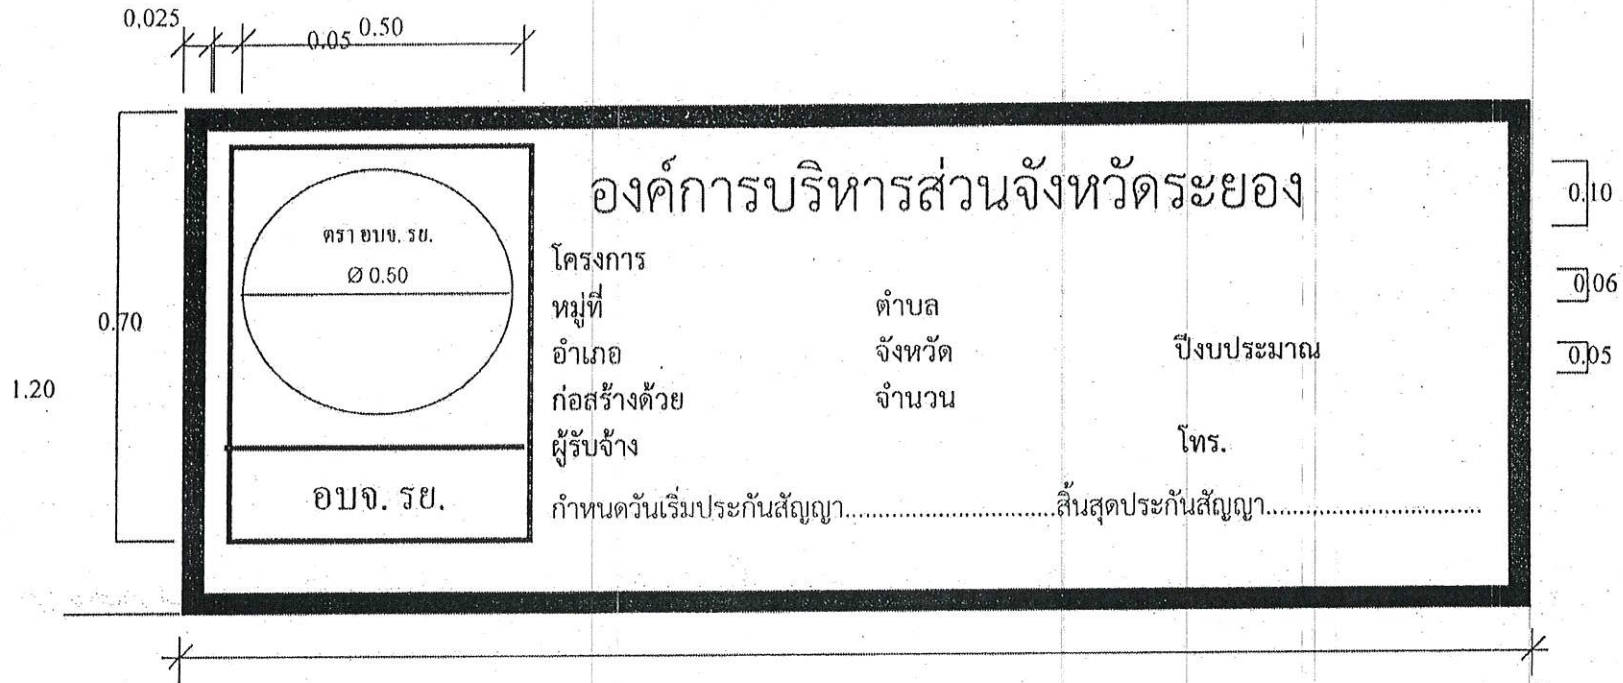


หมายเหตุ

- ผู้รับจ้างต้องจัดทำแผ่นป้ายโครงการติดตั้ง ณ จุดเริ่มต้นและจุดสิ้นสุดงานก่อสร้าง จำนวน 2 จุดตามรูปแบบ กำหนดเฉพาะงานก่อสร้างที่มีความยาว เช่น ถนน, ขุดลอกคลอง, สะพานความยาว 30 ม. ขึ้นไปเป็นต้น
- สำหรับงานก่อสร้างที่ติดตั้ง ณ จุดใดจุดหนึ่งติดป้ายโครงการ จำนวน 1 ชุด เช่น อาคาร, ฝายน้ำล้น, สะพาน, ขุดสระ, สะพานความยาวไม่เกิน 30 ม. เป็นต้น
- ให้พื้น หรือทาสีรองพื้นด้วยสีกันสนิม 2 ครั้ง, สีพื้นป้ายใช้สีพ่นชนิดแห้งเร็วสีเหลือง 2 ครั้ง
- จุดติดตั้ง, ระยะ, ความสูงต่าง ๆ ผู้ควบคุมงานเป็นผู้กำหนด เพื่อความเหมาะสมของพื้นที่

รายละเอียดประกอบ

1. ป้ายทำด้วยแผ่นเหล็กหนา 1.2 มม.
2. เสาทำด้วยเหล็กรูปพรรณ หรือเสา คสล.ขนาด 0.10 x 0.10 เมตร ทาสีขาว – โคนเสาทาสีดำสูง 0.50 ม. โคยรอบ
3. พื้นสีเหลือง ตัวอักษรสีดำ
4. ตรา อบจ. รย. เส้นผ่าศูนย์กลาง 0.50 เมตร
5. กรอบป้ายสีดำหนา 0.025 เมตร
6. ความสูงของตัวอักษรขนาดใหญ่ 0.10 เมตร
7. ความสูงของตัวอักษรขนาดกลาง 0.06 เมตร
8. ความสูงของตัวอักษรขนาดเล็ก 0.06 เมตร
9. โครงกรอบป้าย เหล็ก □ 1" x 1" ห่างจากขอบป้าย 0.075 ม. โคยรอบ



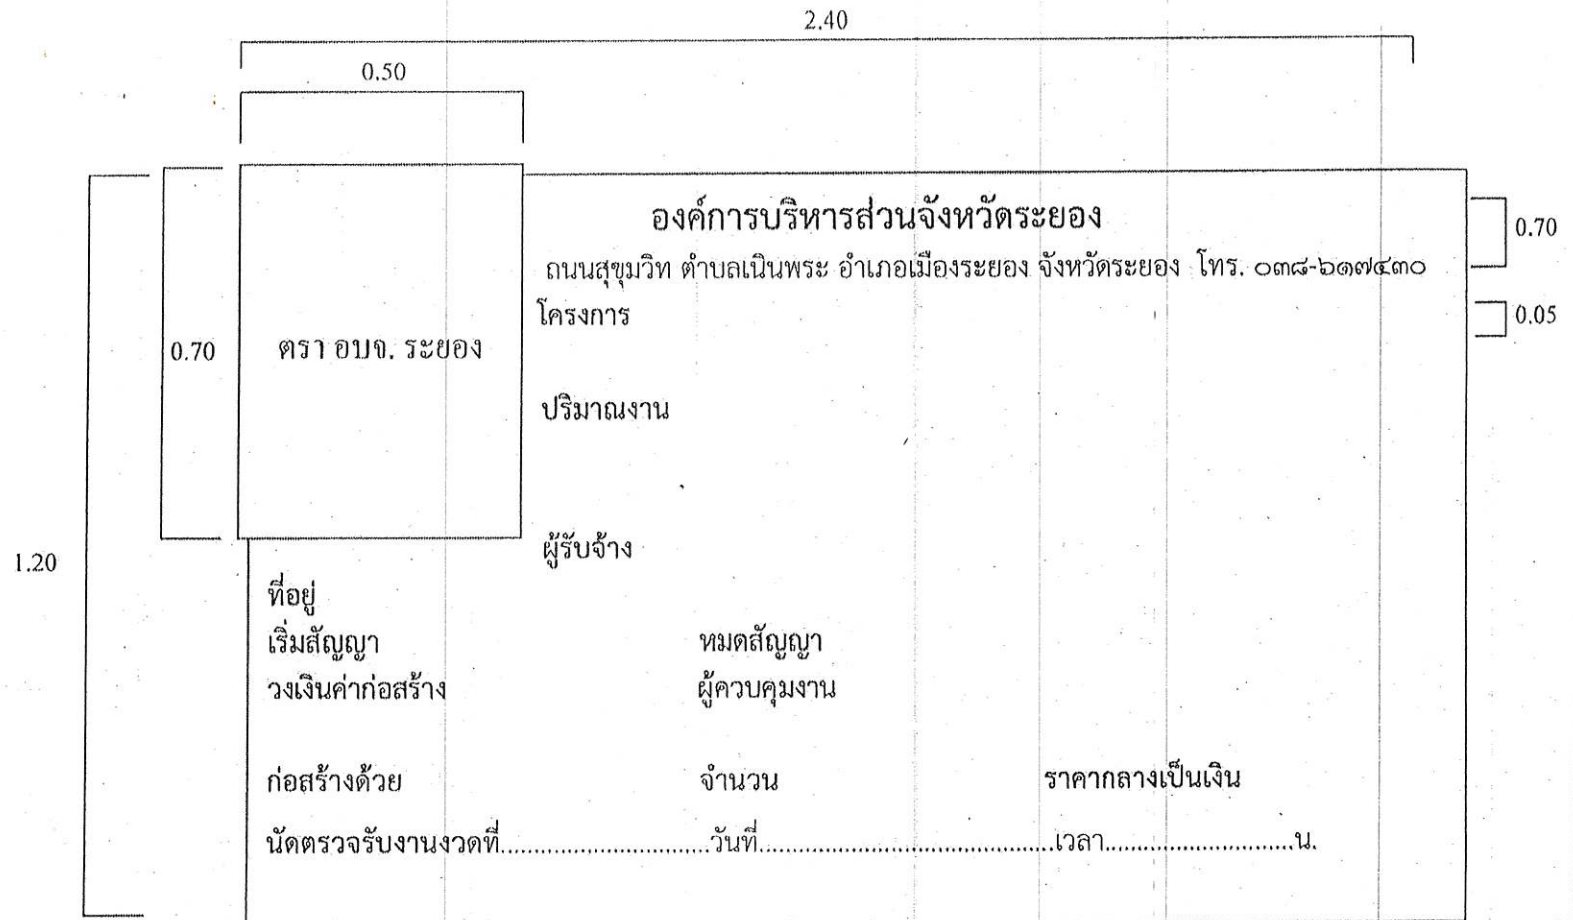

ป้ายระหว่างดำเนินการก่อสร้าง 1 : 10

1. ป้ายไม้อัด หนา 4 มม.
2. พื้นสีเขียว ตัวอักษรสีขาว เส้นขอบหนา 0.025 ม.
3. เสาและโครงคร่าวไม้เบญจพรรณ ทัดตั้งและยึดโยงให้แข็งแรง
4. ตรา อบจ. รย. เส้นผ่าศูนย์กลาง 0.50 เมตร
5. ขอบป้ายสีขาว หนา 0.025 เมตร

หมายเหตุ

- ผู้รับจ้างต้องจัดทำแผ่นป้ายโครงการติดตั้ง ณ จุดเริ่มต้นและจุดสิ้นสุดงานก่อสร้าง จำนวน 2 จุด ตามรูปแบบกำหนดเฉพาะงานก่อสร้างที่มีความยาว เช่น ถนน, ขุดลอกคลอง, สะพานความยาว 30 ม. ขึ้นไป เป็นต้น
- สำหรับงานก่อสร้างที่ตั้ง ณ จุด ๆ เดียวให้ติดตั้งป้ายโครงการจำนวน 1 ชุด เช่น อาคาร, ฝายน้ำล้น, สะพาน, ขุดสระ, สะพานความยาวไม่เกิน 30 ม. เป็นต้น

แบบเลขที่ อบจ. ป-1/2543