

2.40

0.50	องค์การบริหารส่วนจังหวัดระยอง		0.70
	ถนนสุขุมวิท ตำบลเนินพระ อำเภอเมืองระยอง จังหวัดระยอง โทร. ๐๓๘๖-๖๑๗๕๓๐		
	โครงการ		0.05
	ปริมาณงาน		
		ผู้รับจ้าง	
0.70	ตรา อบจ. ระยอง		
		ที่อยู่	
		เริ่มสัญญา	หมดสัญญา
		วงเงินค่าก่อสร้าง	ผู้ควบคุมงาน
		ก่อสร้างด้วย	จำนวน
		นัดตรวจรับงานงวดที่.....วันที่.....เวลา.....น.	ราคากลางเป็นเงิน

ป้ายระหว่างดำเนินการก่อสร้าง 1 : 10

1. ป้ายไม้ขีด หน้า 4 มม.
2. พื้นสีเขียว ตัวอักษรสีขาว เส้นขอบหนา 0.025 ม.
3. เสาและโครงคร่าวไม้เบญจพรรณ คัดตั้งและยึดโยงให้แข็งแรง
4. ตรา อบจ. รย. เส้นผ่าศูนย์กลาง 0.50 เมตร
5. ขอบป้ายสีขาว หน้า 0.025 เมตร

หมายเหตุ

- ผู้รับจ้างต้องจัดทำแผนป้ายโครงการติดตั้ง ณ จุดเริ่มต้นและจุดสิ้นสุดงานก่อสร้าง จำนวน 2 จุด ตามรูปแบบกำหนดเฉพาะงานก่อสร้างที่มีความยาว เช่น ถนน, ขุดลอกคลอง, สะพาน, สะพานความยาว 30 ม. ขึ้นไป เป็นต้น
- ถ้าหาร้างงานก่อสร้างที่ติดตั้ง จุด ๆ เดียวให้ติดตั้งป้ายโครงการจำนวน 1 ชุด เช่น อาคาร, ฝ่ายน้ำกิน, สะพาน, ขุดสระ, สะพานความยาวไม่เกิน 30 ม. เป็นต้น




แบบเลขที่ อบจ. ป-1/2543

แบบป้ายโครงการแบบ ก

(สำหรับโครงการที่มี มูลค่าก่อสร้างมากกว่า 500,000 บาท)

1 : 10

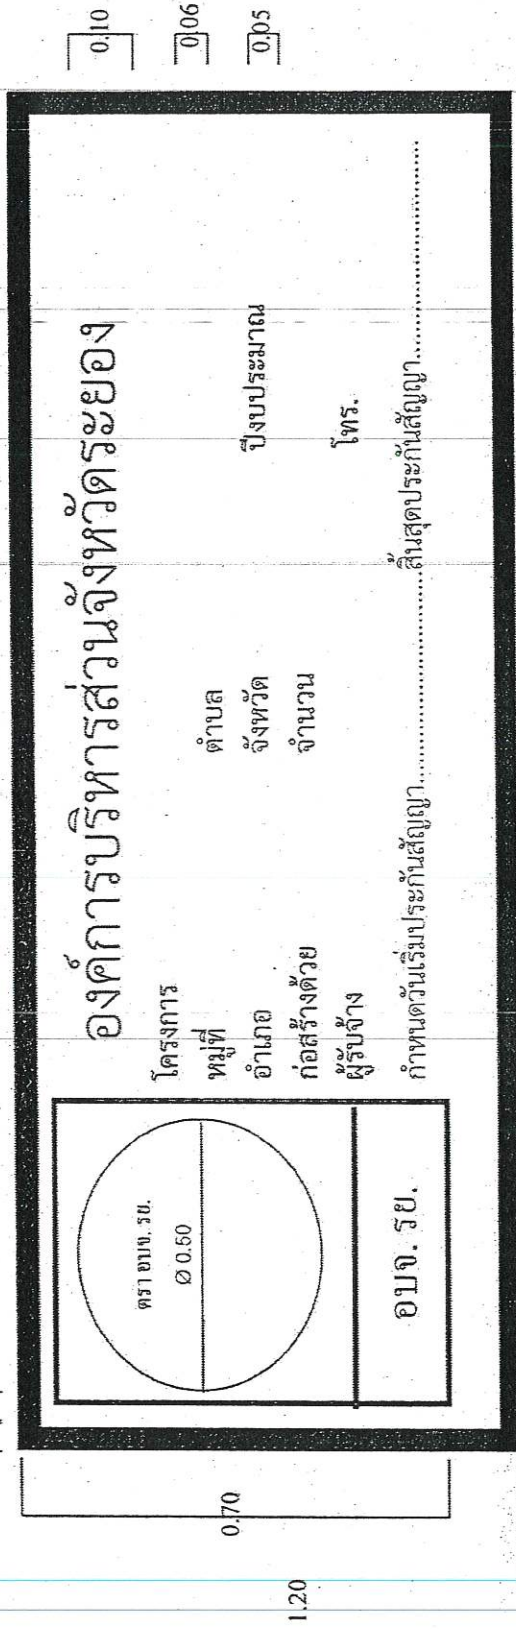

องค์การบริหารส่วนจังหวัดระยอง

โครงการ

หมู่ที่

อำเภอ

ก่อสร้างด้วย

ผู้รับจ้าง

ตำบล

จังหวัด

จำนวน

ปีงบประมาณ

โทร.

กำหนดวันเริ่มปฏิบัติงาน.....สิ้นสุดประกันสัญญา.....

หมายเหตุ

- ผู้รับจ้างต้องจัดทำป้ายโครงการติดตั้ง ณ จุดเริ่มต้นและจุดสิ้นสุดงานก่อสร้าง จำนวน 2 จุดตามรูปแบบที่กำหนดเฉพาะงานก่อสร้างที่มีความยาว เช่น ถนน, ขุดลอกคลอง, สะพานความยาว 30 ม. ขึ้นไป เป็นต้น
- สำหรับงานก่อสร้างที่ติดตั้ง จุด ๆ เดียวให้ติดตั้งป้ายโครงการ จำนวน 1 ชุด เช่น อาคาร, ผัสน้ำดื่ม สะพาน, จุดสระ, สะพานความยาวไม่เกิน 30 ม. เป็นต้น
- ให้เห็น หรือหาเครื่องหมายด้วยสีทึบ 2 ครั้ง, ถ้าป้ายใช้สีพื้นชนิดแฉกหรือสีเหลือง 2 ครั้ง
- จุดติดตั้ง, ระยะ, ความสูงต่าง ๆ ผู้ควบคุมงานเป็นผู้กำหนด เพื่อความเหมาะสมของพื้นที่

รายละเอียดประกอบ

1. ป้ายทำด้วยแผ่นเหล็ก ขนาด 1.2 ม.
2. เสาทำด้วยเหล็กทึบหรือเหล็ก คสล. ขนาด 0.10 x 0.10 เมตร ทาสีขาว — โค่นเสาสูง 0.50 ม. โดยรอบ
3. พื้นผิวเรียบ ทึบสีเทา
4. ตรา อบจ. รย. เส้นผ่าศูนย์กลาง 0.50 เมตร
5. กรอบป้ายสีเทา 0.025 เมตร
6. ความสูงของตัวอักษรขนาดใหญ่ 0.10 เมตร
7. ความสูงของตัวอักษรขนาดกลาง 0.06 เมตร
8. ความสูงของตัวอักษรขนาดเล็ก 0.06 เมตร
9. โครงสร้างป้าย เหล็ก 1" x 1" ห่างจากขอบป้าย 0.075 ม. โดยรอบ

