

0.50

องค์การบริหารส่วนจังหวัดระยอง

ถนนสุขุมวิท ตำบลเนินพระ อำเภอเมืองระยอง จังหวัดระยอง โทร. ๐๓๘-๖๑๗๔๓๐

0.70
0.05

0.70
ตรา อบจ. ระยอง

ปริมาณงาน

1.20

ผู้รับจ้าง

ที่อยู่

เริ่มสัญญา

วงเงินค่าก่อสร้าง

หมดสัญญา
ผู้ควบคุมงาน

ก่อสร้างด้วย

จำนวน

ราคากลางเป็นเงิน

นัดตรวจรับงานงวดที่.....วันที่.....เวลา.....น.

ป้ายระหว่างดำเนินการก่อสร้าง 1 : 10

1. ป้าย มีอัตรา หน้า 4 มม.
2. พื้นสีเขียว ตัวอักษรสีขาว เส้นขอบหนา 0.025 ม.
3. เสาโลหะ โครงเหล็ก ไม่บุยุงพรมัน คัดผงและยึดโยให้แข็งแรง
4. ตรา อบจ. ระย. เส้นผ่าศูนย์กลาง 0.50 เมตร
5. ขอบป้ายสีขาว หน้า 0.025 เมตร

หมายเหตุ

- ผู้จ้างต้องจัดทำแบบป้ายโครงการติดตั้ง ณ จุดเริ่มต้นและจุดสิ้นสุดทางแยกก่อสร้าง จำนวน 2 จุด ตามรูปแบบกำหนดจะงานก่อสร้าง
- ที่มีความยาว เช่น ถนน, จุดตลอด, สะพานความยาว 30 ม. ขึ้นไป เป็นต้น
- ถ้ามีความยาวที่ต่าง ณ จุด ๆ เดียวให้ติดตั้งป้ายโครงการจำนวน 1 ชุด เช่น อาคาร, ฝายต้น, สะพาน, จุดสระ, สะพานความยาวไม่เกิน 30 ม. เป็นต้น




แบบป้ายโครงการถาวรแบบ ก

(สำหรับโครงการที่มีมูลค่าก่อสร้างมากกว่า 500,000 บาท)

1 : 10

0.025
0.05 0.50

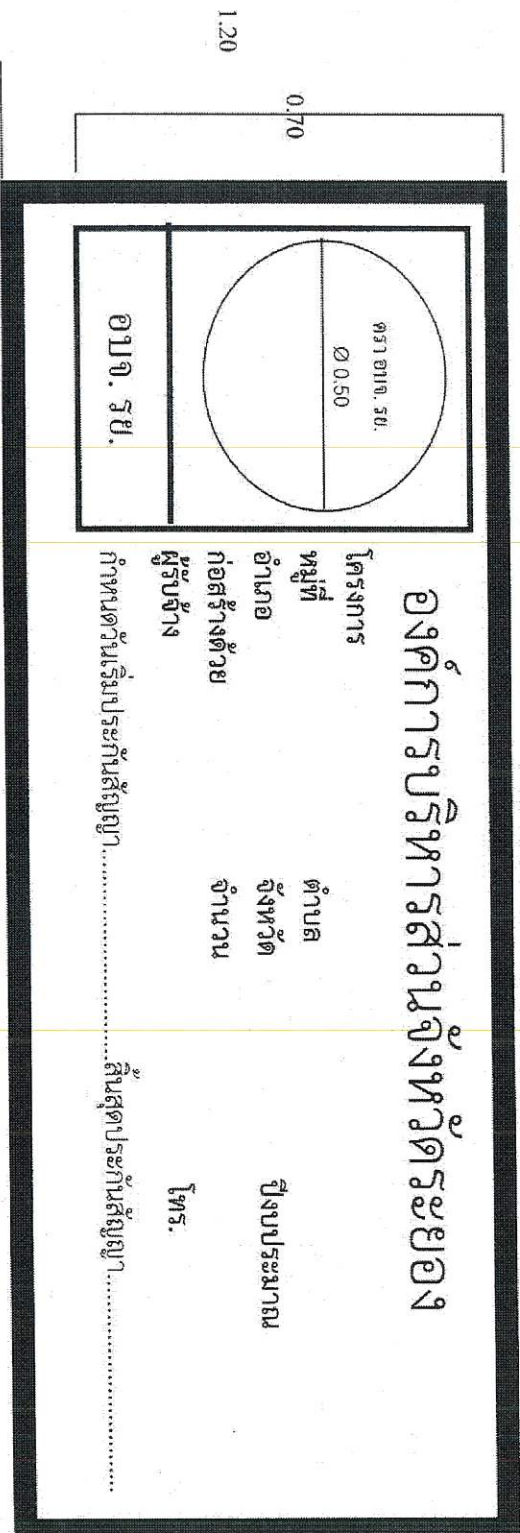

0.10
0.06
0.05

หมายเหตุ

- ผู้รับจ้างต้องจัดทำแบบป้ายโครงการติดตั้ง ณ จุดเริ่มต้นและจุดสิ้นสุดงานก่อสร้าง จำนวน 2 จุดตามรูปแบบ
- กำหนดเฉพาะงานก่อสร้างที่มีความยาว เช่น ถนน, ขุดลอกคลอง, สะพานความยาว 30 ม. ขึ้นไปเป็นต้น
- สำหรับงานก่อสร้างที่ต้ง ณ จุด ๆ เดียว ให้ติดตั้งป้ายโครงการ จำนวน 1 จุด เช่น อาคาร, ฝายน้ำล้น
- สะพาน, ขุดลอก, สะพานความยาวไม่เกิน 30 ม. เป็นต้น
- ไม้พ่น หรือทาสีรองพื้นด้วยสีกับสนิม 2 ครั้ง, สีพื้นป้ายให้สีพื้นพ่นเดิมหรือสีเดิม 2 ครั้ง
- จุดติดตั้ง, ระยะ, ความสูงต่าง ๆ ผู้ควบคุมงานเป็นผู้กำหนด เพื่อความเหมาะสมของพื้นที่

รายละเอียดประกอบ

1. ไม้ทำด้วยแผ่นเหล็กหนา 1.2 มม.
2. ไม้ทำด้วยเหล็กชุบพรีพาร์ หรือสแตนเลสขนาด 0.10 x 0.10 เมตร หากสีขาว - โทนสแตนเลสสูง 0.50 ม. โทสรอบ
3. พื้นสีเหลือง ตัวอักษรสีดำ
4. ตรา อบ. รย. เส้นผ่าศูนย์กลาง 0.50 เมตร
5. กรอบป้ายสีดำหนา 0.025 เมตร
6. ความสูงของตัวอักษรขนาดใหญ่ 0.10 เมตร
7. ความสูงของตัวอักษรขนาดกลาง 0.06 เมตร
8. ความสูงของตัวอักษรขนาดเล็ก 0.06 เมตร
9. โครงกรอบป้าย เหล็ก □ 1" x 1" ห่างจากขอบป้าย 0.075 ม. โทสรอบ

