

แบบเลขที่ อจ.ป-1/2543




แบบป้ายโครงการแบบ ก

(สำหรับโครงการที่มี มูลค่าก่อสร้างมากกว่า 500,000 บาท)

1 : 10

0.025 0.05 0.50

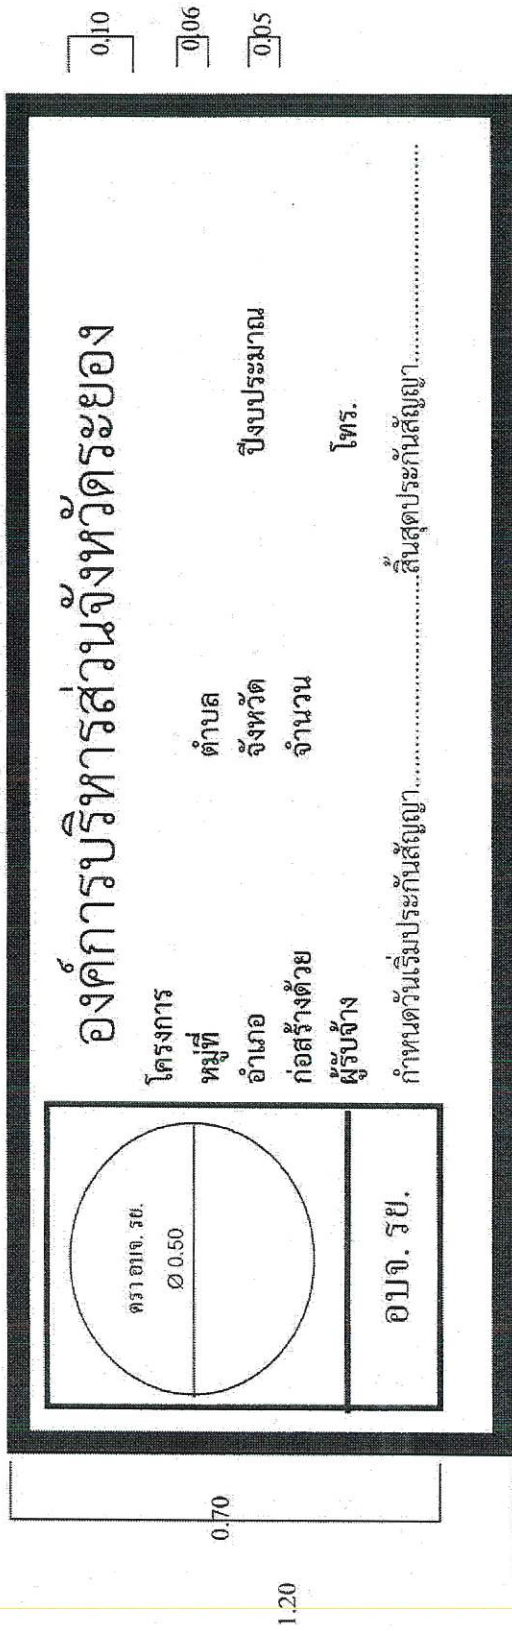

หมายเหตุ

- ผู้รับจ้างต้องจัดทำแบบป้ายโครงการติดตั้ง ณ จุดเริ่มต้นและจุดสิ้นสุดงานก่อสร้าง จำนวน 2 จุดตามรูปแบบที่กำหนดเฉพาะงานก่อสร้างที่มีความยาว เช่น ถนน, ขุดลอกคลอง, สะพานความยาว 30 ม. ขึ้นไป เป็นต้น
- สำหรับงานก่อสร้างที่ทั้ง ข, จุดใด ๆ เดียวให้ติดตั้งป้ายโครงการ จำนวน 1 จุด เช่น อาคาร, ฝ่ายน้ำเดิน สะพาน, จุดสระ, สะพานความยาวไม่เกิน 30 ม. เป็นต้น
- ให้หัน หรือพาเล็กร่องพื้นด้วยสีกันสนิม 2 ครั้ง, สีพื้นป้ายให้สีพื้นชนิดแห้งเร็วสีเหลือง 2 ครั้ง
- จุดติดตั้ง, ระยะ, ความสูงต่าง ๆ ผู้ควบคุมงานเป็นผู้กำหนด เพื่อความเหมาะสมของพื้นที่

รายละเอียดประกอบ

1. ป้ายทำด้วยแผ่นเหล็กหนา 1.2 มม.
2. เสาทำด้วยเหล็กรูปทรง หรือเสา คสล. ขนาด 0.10 x 0.10 เมตร หนาผิว 0.50 ม. โดยรอบ
3. พื้นสีเหลือง ตัวอักษรสีดำ
4. ตรา อบจ. รย. เส้นผ่าศูนย์กลาง 0.50 เมตร
5. กรอบป้ายสีดำหนา 0.025 เมตร
6. ความสูงของตัวอักษรขนาดใหญ่ 0.10 เมตร
7. ความสูงของตัวอักษรขนาดกลาง 0.06 เมตร
8. ความสูงของตัวอักษรขนาดเล็ก 0.06 เมตร
9. โครงสร้างของป้าย เหล็ก 1" x 1" ห่างจากขอบป้าย 0.075 ม. โดยรอบ

