

0.50

0.70

0.05

0.70

ตรา อบจ. ระยอง

ปริมาณงาน

องค์การบริหารส่วนจังหวัดระยอง
ถนนสุขุมวิท ตำบลเนินพระ อำเภอเมืองระยอง จังหวัดระยอง โทร. ๐๓๘-๖๑๗๔๓๐
โครงการ

1.20

ผู้รับจ้าง

ที่อยู่

เริ่มสัญญา

วงเงินค่าก่อสร้าง

หมดสัญญา
ผู้ควบคุมงาน

ก่อสร้างด้วย

จำนวน

ราคากลางเป็นเงิน

นัดตรวจรับงานงวดที่.....วันที่.....เวลา.....น.

ป้ายระหว่างดำเนินการก่อสร้าง 1 : 10

1. ป้ายไม้อัด ขนาด 4 มม.
2. พื้นสีเขียว คิ้วกั้นสีขาว เส้นขอบหนา 0.025 ม.
3. เสาและโครงวงเล็บขึงพรม สีคัสและยึด โยงให้แข็งแรง
4. ตรา อบจ. ระย. เส้นผ่าศูนย์กลาง 0.50 เมตร
5. ขอบป้ายสีขาว ขนาด 0.025 เมตร

หมายเหตุ

- ผู้รับจ้างต้องจัดทำแบบป้ายโครงการติดตั้ง ณ จุดเริ่มต้นและจุดสิ้นสุดงานก่อสร้าง จำนวน 2 จุด ตามรูปแบบกำหนดเฉพาะงานก่อสร้าง
- ที่มีความยาว เช่น ถนน, จุดล่อกลอง, สะพานความยาว 30 ม. ขึ้นไป เป็นต้น
- ถ้าปฏิบัติงานก่อสร้างที่ต่ง ณ จุด ๆ เดียวให้ติดตั้งป้ายโครงการจำนวน 1 ชุด เช่น อาคาร, ฝ่ายนั้น, สะพาน, จุดสระ, สะพานความยาวไม่เกิน 30 ม. เป็นต้น




แบบป้ายโครงการถาวรแบบ ก

(สำหรับโครงการที่มี มูลค่าก่อสร้างมากกว่า 500,000 บาท)

1 : 10

0.025
0.05 0.50

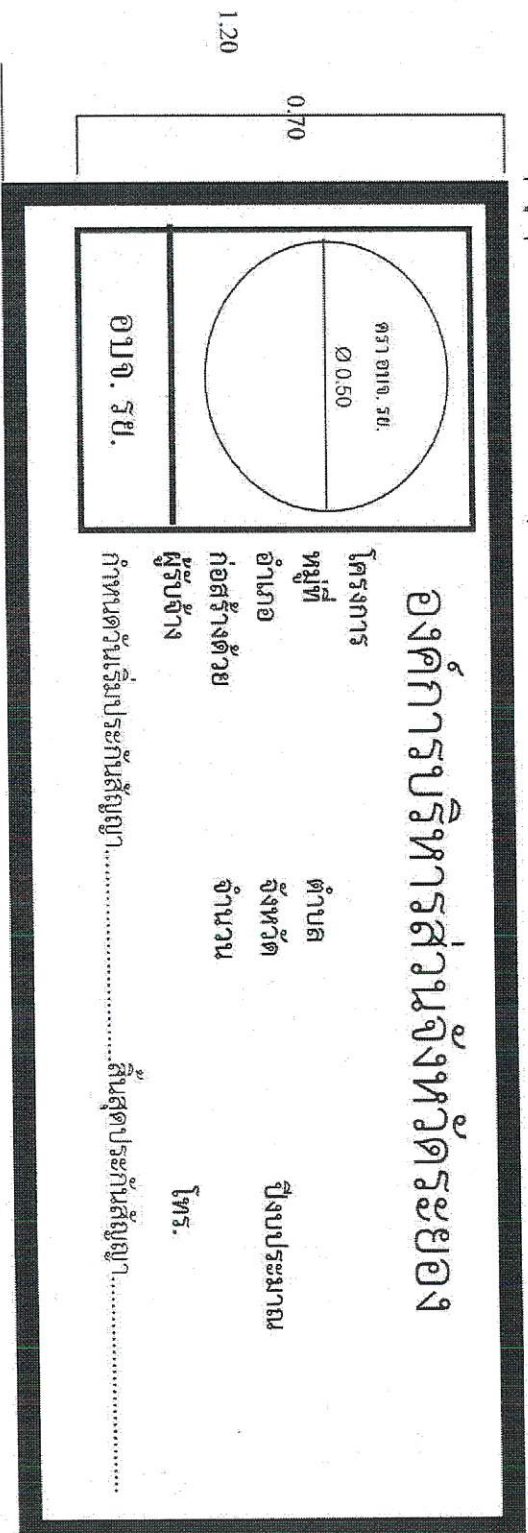

หมายเหตุ

- ผู้รับจ้างต้องจัดทำแบบป้ายโครงการติดตั้ง ณ จุดเริ่มต้นและจุดสิ้นสุดงานก่อสร้าง จำนวน 2 จุดตามรูปแบบ
- กำหนดขนาดป้ายก่อสร้างที่มีความยาว เช่น กว้าง, จุดออกกล่อง, สะพานความยาว 3.0 ม. ขึ้นไปเป็นต้น
- สำหรับงานก่อสร้างทาง ณ จุด ๆ เดียว ให้ติดตั้งป้ายโครงการ จำนวน 1 จุด เช่น อาคาร, ฝายน้ำล้น
- สะพาน, จุดสระ, สะพานความยาวไม่เกิน 30 ม. เป็นต้น
- ให้พิมพ์ หรือทำสีร่องพื้นด้วยสีทึบสีน้ำเงิน 2 ครั้ง, สีพื้นป้ายให้สีทึบสีน้ำเงินหรือสีเหลือง 2 ครั้ง
- จุดติดตั้ง, ระยะ, ความสูงต่าง ๆ ผู้ควบคุมงานเป็นผู้กำหนด เพื่อความเหมาะสมของพื้นที่

รายละเอียดประกอบ

1. ป้ายทำด้วยแผ่นเหล็ก ขนาด 1.2 มม.
2. เนื้อทำด้วยเหล็กชุบพรีพรีม หรือสแตนเลส ขนาด 0.10 x 0.10 เมตร ทาสีขาว - โทนสีขาวสีสูง 0.50 ม. โดยรอบ
3. พื้นสีเหลือง ตัวอักษรสีดำ
4. ตรา อบจ. รย. เส้นศูนย์กลาง 0.50 เมตร
5. กรอบป้ายสีดำขนาด 0.025 เมตร
6. ความสูงของตัวอักษรขนาดใหญ่ 0.10 เมตร
7. ความสูงของตัวอักษรขนาดเล็ก 0.06 เมตร
8. ความสูงของตัวอักษรขนาดเล็ก 0.06 เมตร
9. โครงการรอบป้าย เหล็ก □ 1" x 1" ห่างจากขอบป้าย 0.075 ม. โดยรอบ

0.10
0.06
0.05

