


เทศบาลตำบลเนินซ้อ

ไปถนนสุขุมวิท

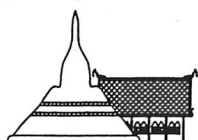


วัดเนินซ้อ

จุดสิ้นสุดโครงการ กม. 1+240



ชุมชน

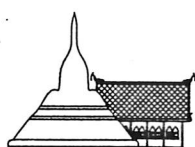

วัดถนนกะเพรา

ถนนสายเนินซ้อ - ถนนกะเพรา

1,240 เมตร

โครงการก่อสร้างวางท่อระบายน้ำ ค.ส.ล. ถนนสายเนินซ้อ - ถนนกะเพรา หมู่ที่ 4,8,9 ตำบลเนินซ้อ มีความคาบเกี่ยวต่อเนื่องกับ หมู่ที่ 6 ตำบลปากน้ำกระแสด และหมู่ที่ 6 ตำบลชากโดน อำเภอแกลง จังหวัดระยอง โดยการวางท่อระบายน้ำ ค.ส.ล. (มอก.) ขนาดเส้นผ่านศูนย์กลาง 0.80 เมตร และบ่อพัก ค.ส.ล. จำนวน 124 บ่อ ความยาวรวม 1,240 เมตร (ตามแบบ อบจ.ระย.)

จุดเริ่มต้นโครงการ กม. 0+000



ชุมชน

ท่อ ค.ส.ล.และบ่อพัก (เดิม)



บ่อดำรง

ไปตำบลสุนทรภู์ ถนนสายบ้านไร่ - แหยมสน



สถานีอนามัยบ้านถนนกะเพรา

ถนนสายเฉลิมบูรพาชลทิศ

ไปตำบลปากน้ำกระแสด

สี่แยกบ้านถนนกะเพรา

ผังบริเวณที่ตั้งโครงการโดยสังเขป

ไปตำบลกร่ำ ถนนสายเฉลิมบูรพาชลทิศ

แนบท้ายสัญญาจ้าง

(ลงชื่อ).....ผู้ว่าจ้าง
(ลงชื่อ).....ผู้รับจ้าง
(ลงชื่อ).....พยาน
(ลงชื่อ).....พยาน

ตามสัญญาจ้างเลขที่ กพ.๒๐๕/๒๕๖๒ ลงวันที่ ๘ กรกฎาคม ๒๕๖๒



กองช่าง

องค์การบริหารส่วนจังหวัดระยอง

โครงการ

ก่อสร้างวางท่อระบายน้ำ ค.ส.ล. ถนนสายเนินซ้อ - ถนนกะเพรา หมู่ที่ 4,8,9 ตำบลเนินซ้อ มีความคาบเกี่ยวต่อเนื่องกับ หมู่ที่ 6 ตำบลปากน้ำกระแสด และหมู่ที่ 6 ตำบลชากโดน อำเภอแกลง จังหวัดระยอง

แบบเลขที่	2140/2561
แผ่นที่	2 / 6 (แก้ไข)
สำรวจ	นายชินชาติ คำประไพ
เขียนแบบ	นายอานนท์ ภิรมจิตร์
สถาปนิก	นายคทา จันทลักษณ์
วิศวกรโยธา	นายชินชาติ คำประไพ

ตรวจสอบ

(นายประเสริฐ เกตุปาน)
นายช่างโยธาอาวุโส รักษาการในตำแหน่ง
หัวหน้าฝ่ายทางหลวงท้องถิ่น

เห็นชอบ

(นางชนิษฐา สวัสดิ์พันธ์)
ผู้อำนวยการกองช่าง

เห็นชอบ

(นายสุรินทร์ แสงทอง)

รองปลัดองค์การบริหารส่วนจังหวัดระยอง
ผู้ว่าจ้าง
ปลัดองค์การบริหารส่วนจังหวัดระยอง

อนุมิต
(นายศุภศักดิ์ ผุดผ่อง)
รองนายกองค์การบริหารส่วนจังหวัดระยอง
ปฏิบัติราชการแทน
นายกองค์การบริหารส่วนจังหวัดระยอง



กองช่าง
องค์การบริหารส่วนจังหวัดระยอง

โครงการ

ก่อสร้างวางท่อระบายน้ำ ค.ส.ล. ถนนสายเนินซ้อ - ถนนกะเพรา หมู่ที่ 4,8,9 ตำบลเนินซ้อ มีความคาบเกี่ยวต่อเนื่องกับ หมู่ที่ 6 ตำบลปากน้ำกระแสด และ หมู่ที่ 6 ตำบลชากโดน อำเภอแกลง จังหวัดระยอง

แบบเลขที่	2140/2561
แผ่นที่	4 / 6 (แก้ไข)
สำรวจ	นายชินชาติ คำประไพ
เขียนแบบ	นายอานนท์ ภิรมจิตร์
สถาปนิก	นายคทา จันทลักขณา
วิศวกรโยธา	นายชินชาติ คำประไพ

ตรวจสอบ

(นายประเสริฐ เกตุปาน)
นายช่างโยธาอาวุโส รักษาการในตำแหน่ง
หัวหน้าฝ่ายทางหลวงท้องถิ่น

เห็นชอบ


(นางชนิษฐา สัสดีพันธ์)
ผู้อำนวยการกองช่าง

เห็นชอบ

(นายสุรินทร์ แสงทอง)
รองปลัดองค์การบริหารส่วนจังหวัดระยอง
รักษาการแทน
ปลัดองค์การบริหารส่วนจังหวัดระยอง

อนุมัติ

(นายศุภศักดิ์ ผุดผ่อง)
รองนายกองค์การบริหารส่วนจังหวัดระยอง
ปฏิบัติราชการแทน
นายกองค์การบริหารส่วนจังหวัดระยอง

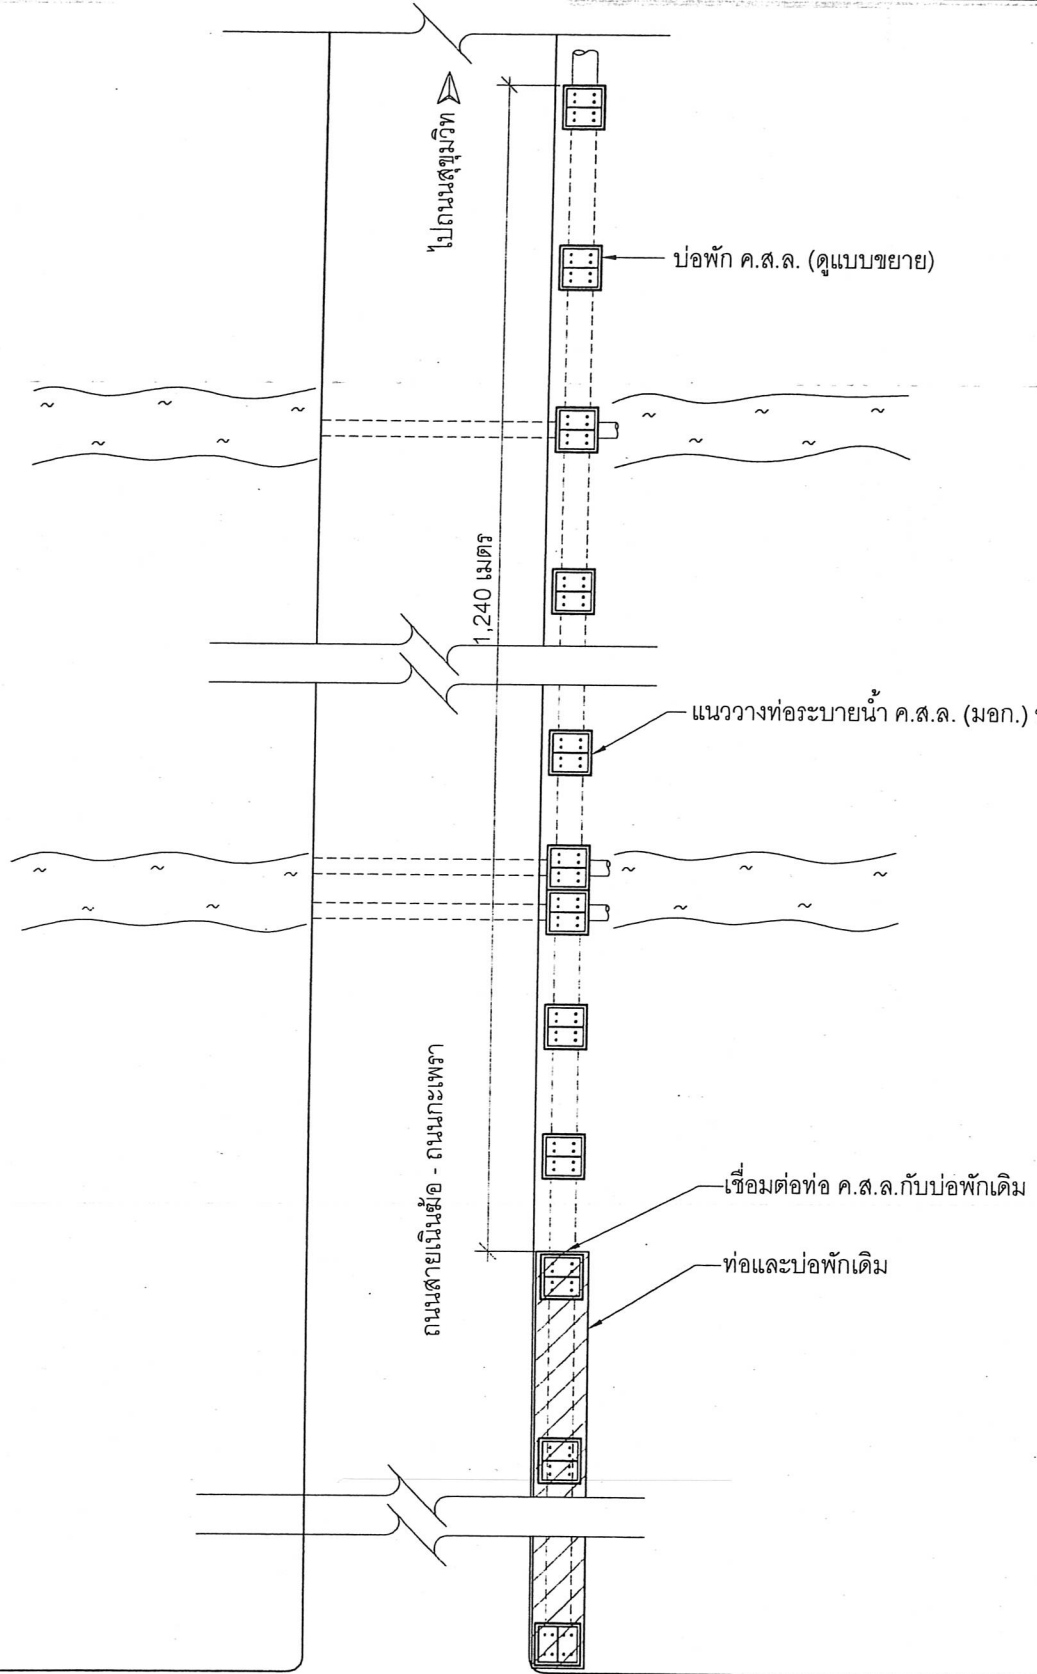

หมายเหตุ ให้ก่อสร้าง บ่อพัก ค.ส.ล. จำนวน 124 บ่อ ระยะห่างประมาณ 10.00 เมตร
โดยสามารถปรับเปลี่ยนระยะห่างได้ตามความเหมาะสมของพื้นที่
ทั้งนี้ให้อยู่ในดุลยพินิจของผู้ควบคุมงานและคณะกรรมการตรวจรับพัสดุ

แบบทำสัญญาจ้าง
ไปตำบลปากน้ำกระแสด
(ลงชื่อ).....ผู้ว่าจ้าง
(ลงชื่อ).....ผู้รับจ้าง
(ลงชื่อ).....พยาน
(ลงชื่อ).....พยาน

แปลนท่อระบายน้ำ และบ่อพัก ค.ส.ล.

NO SCALE

ตามสัญญาจ้างเลขที่ กพ.๒๐๕/๒๕๖๒ ลงวันที่ ๔ กรกฎาคม ๒๕๖๒