



กองช่าง
องค์การบริหารส่วนจังหวัดระยอง

โครงการ

ก่อสร้างและปรับปรุงภูมิทัศน์โรงเรียนนานาชาติ
ตากสินแกล้ง หมู่ที่ 1 ตำบลทางเกวียน อำเภอแกลง
จังหวัดระยอง

แบบเลขที่	2201/2564 (แก้ไข)
แผ่นที่	33/53 (แก้ไข)
สำรวจ	นายบัณฑิต เอกวชิราเดชากุล
เขียนแบบ	นายศิริ นวลมูล
วิศวกรโยธา	นายบัณฑิต เอกวชิราเดชากุล

ตรวจสอบ

(นายบุญชัย เอี่ยมตระกูล)
วิศวกรโยธาชำนาญการ รักษาการในตำแหน่ง
หัวหน้าฝ่ายสำรวจและออกแบบ

เห็นชอบ

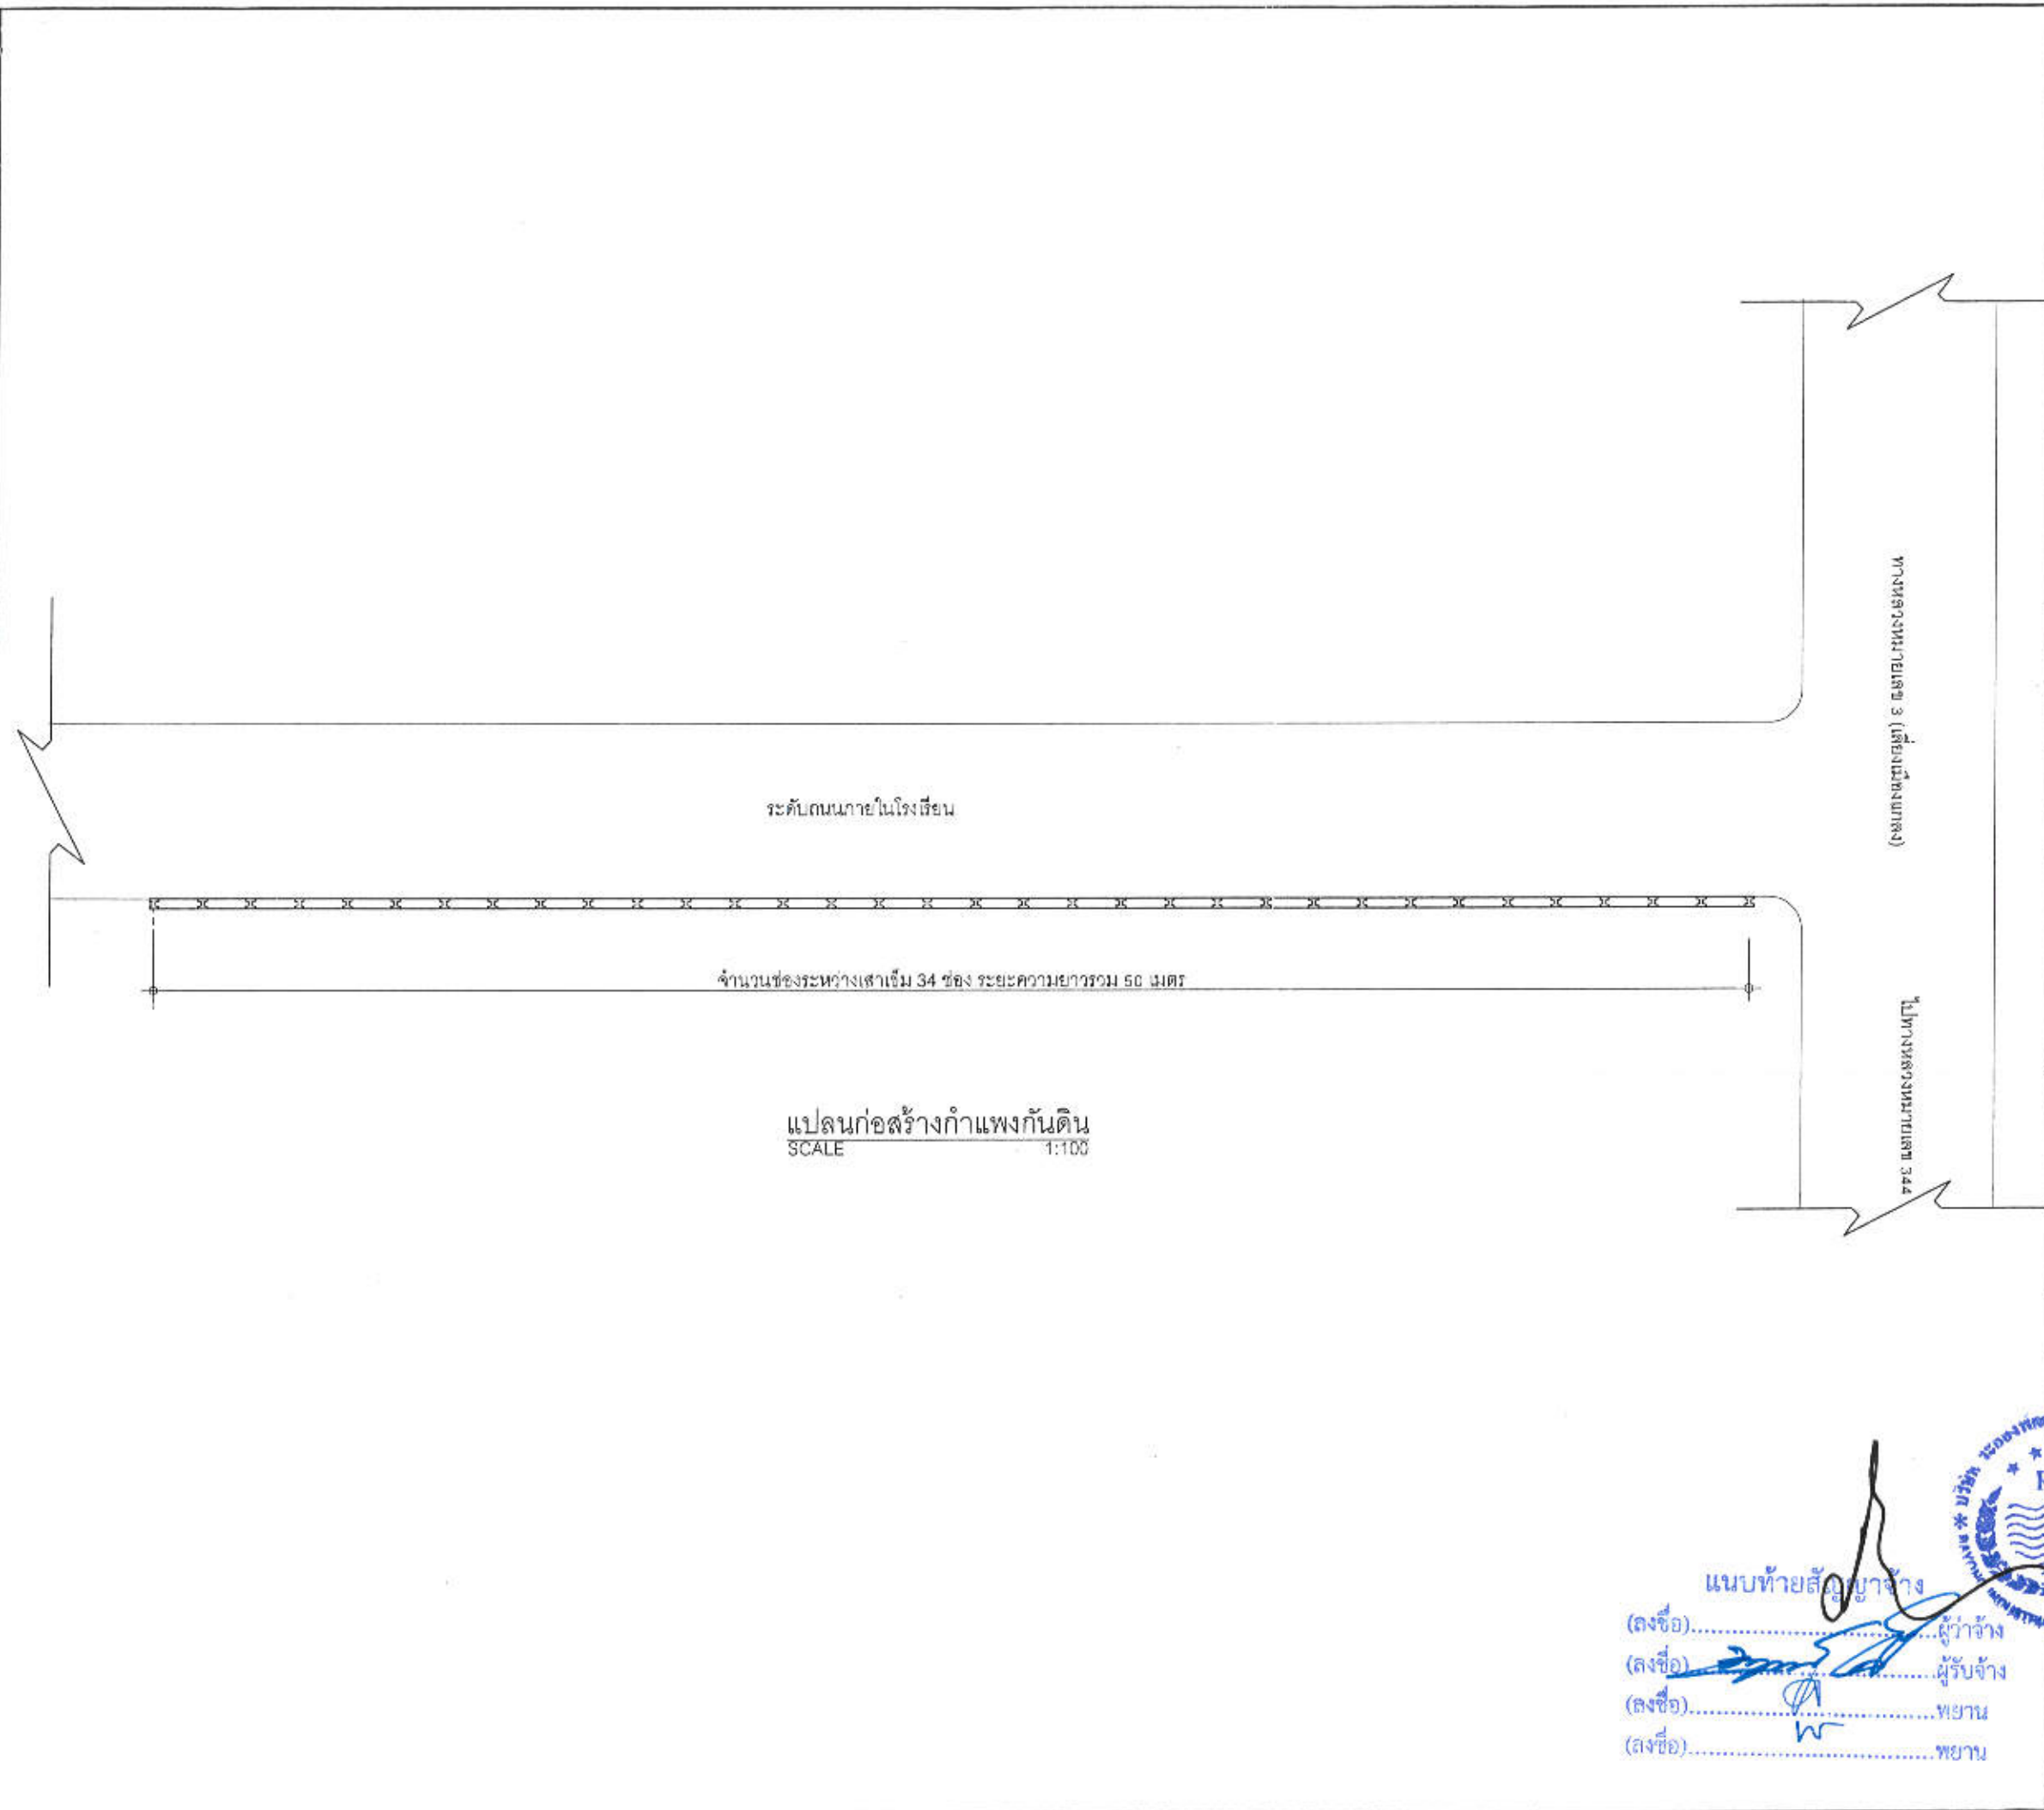
(นางชนิษฐา ตัตติพันธ์)
ผู้อำนวยการกองช่าง

เห็นชอบ

(นายสุรินทร์ แสงทอง)
ปลัดองค์การบริหารส่วนจังหวัดระยอง
รักษาราชการแทน
ปลัดองค์การบริหารส่วนจังหวัดระยอง

อนุมัติ

(นายกีเขต เกียรติมนตรี)
รองนายกองค์การบริหารส่วนจังหวัดระยอง
ปฏิบัติราชการแทน
นายกองค์การบริหารส่วนจังหวัดระยอง



แนบท้ายสัญญาจ้าง

(ลงชื่อ).....ผู้ว่าจ้าง

(ลงชื่อ).....ผู้รับจ้าง

(ลงชื่อ).....พยาน

(ลงชื่อ).....พยาน





กองช่าง
องค์การบริหารส่วนจังหวัดระยอง

โครงการ

ก่อสร้างและปรับปรุงภูมิทัศน์โรงเรียนนานาชาติ
ตากสินแกลง หมู่ที่ 1 ตำบลทางเกวียน อำเภอแกลง
จังหวัดระยอง

แบบเลขที่	2201/2564 (แก้ไข)
แผ่นที่	34/53 (แก้ไข)
สำรวจ	นายปิ่นนัท เอกวชิระเดชากุล
เขียนแบบ	นายศิริ นวลมูล
วิศวกรโยธา	นายปิ่นนัท เอกวชิระเดชากุล

ตรวจสอบ


(นายบุญชัย เอี่ยมตระกูล)
วิศวกรโยชานาญการ รักษาการในตำแหน่ง
หัวหน้าฝ่ายสำรวจและออกแบบ

เห็นชอบ

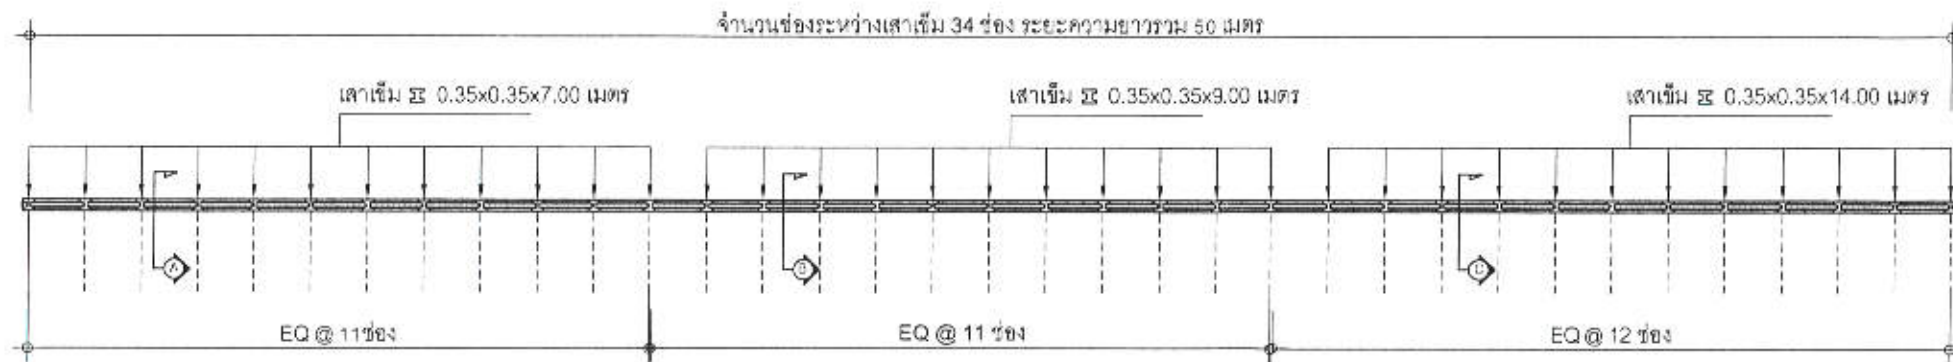

(นางขนิษฐา สัตติพันธ์)
ผู้อำนวยการกองช่าง

เห็นชอบ



(นายสุรินทร์ แสงทอง)
รองปลัดองค์การบริหารส่วนจังหวัดระยอง
รักษาราชการแทน
ปลัดองค์การบริหารส่วนจังหวัดระยอง

อนุมัติ


(นายกิติ เกียรติมนตรี)
รองนายกองค์การบริหารส่วนจังหวัดระยอง
ปฏิบัติราชการแทน
นายกองค์การบริหารส่วนจังหวัดระยอง



แบบแปลนเสาเข็มกำแพงกันดิน
SCALE 1:200

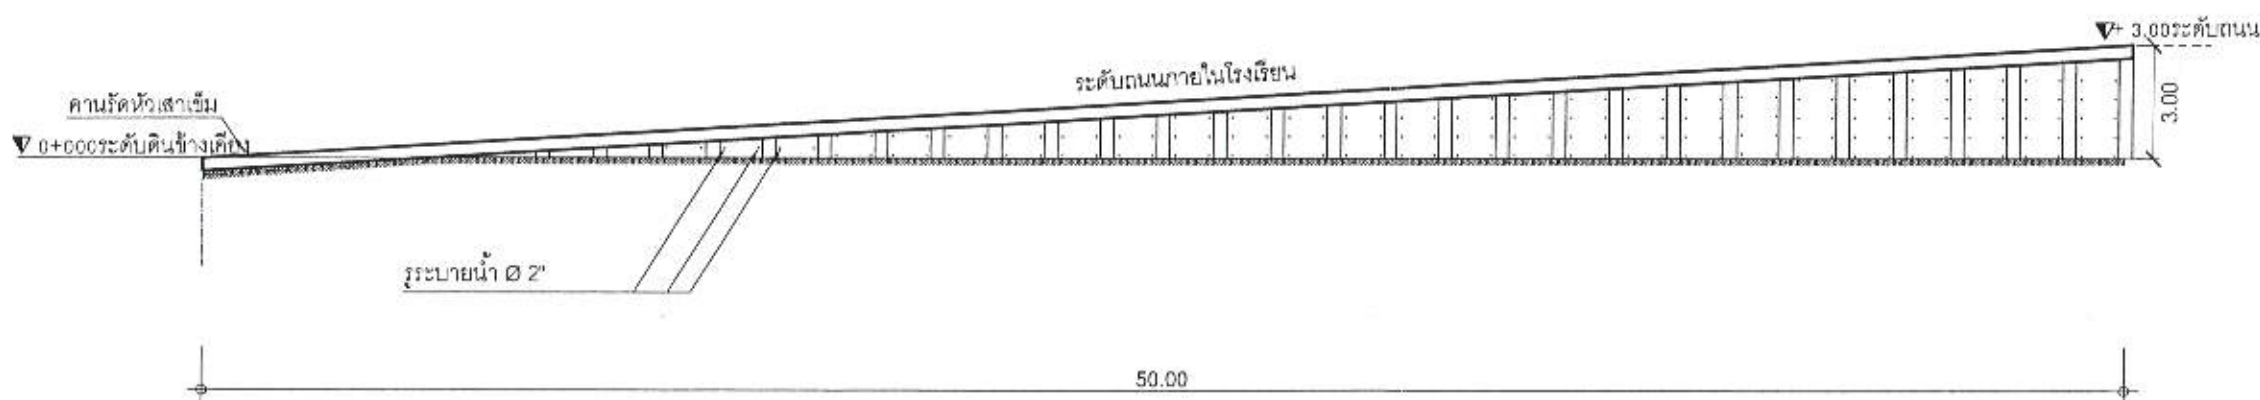

รูปด้านกำแพงกันดิน
SCALE 1:200


นายท้ายสัญญาจ้าง
ผู้รับจ้าง
พยาน
พยาน