



กองช่าง
องค์การบริหารส่วนจังหวัดระยอง

โครงการ

ปรับปรุงภูมิทัศน์และระบบสุขาภิบาลสำหรับบ้านพักข้าราชการขององค์การบริหารส่วนจังหวัดระยอง ตำบลเนินพระ อำเภอเมืองระยอง จังหวัดระยอง

แบบเลขที่	1201 / 2564
แผ่นที่	6 / 26 (แก้ไข)
สำรวจ	นายนิพัทธ์ แสนสุข
เขียนแบบ	นางสาววาริรักษ์ ประสาน
สถาปนิก	นายคณา จันทลักษณ์
วิศวกรโยธา	นายรณกร รุ่งศิริ

ตรวจสอบ

(นายบุญชัย เอี่ยมตระกูล)
หัวหน้าฝ่ายสำรวจและออกแบบ

เห็นชอบ

(นางชนิษฐา สีสดีพันธ์)
ผู้อำนวยการกองช่าง

เห็นชอบ


(นายสุรินทร์ แสงทอง)
รองปลัดองค์การบริหารส่วนจังหวัดระยอง

เห็นชอบ

(นางสุพรรณิ สุขสันต์รุ่งเรือง)
ปลัดองค์การบริหารส่วนจังหวัดระยอง

อนุมัติ

(นายคณิศร เกียรติมนตรี)
รองนายกองค์การบริหารส่วนจังหวัดระยอง
ปฏิบัติราชการแทน
นายกองค์การบริหารส่วนจังหวัดระยอง

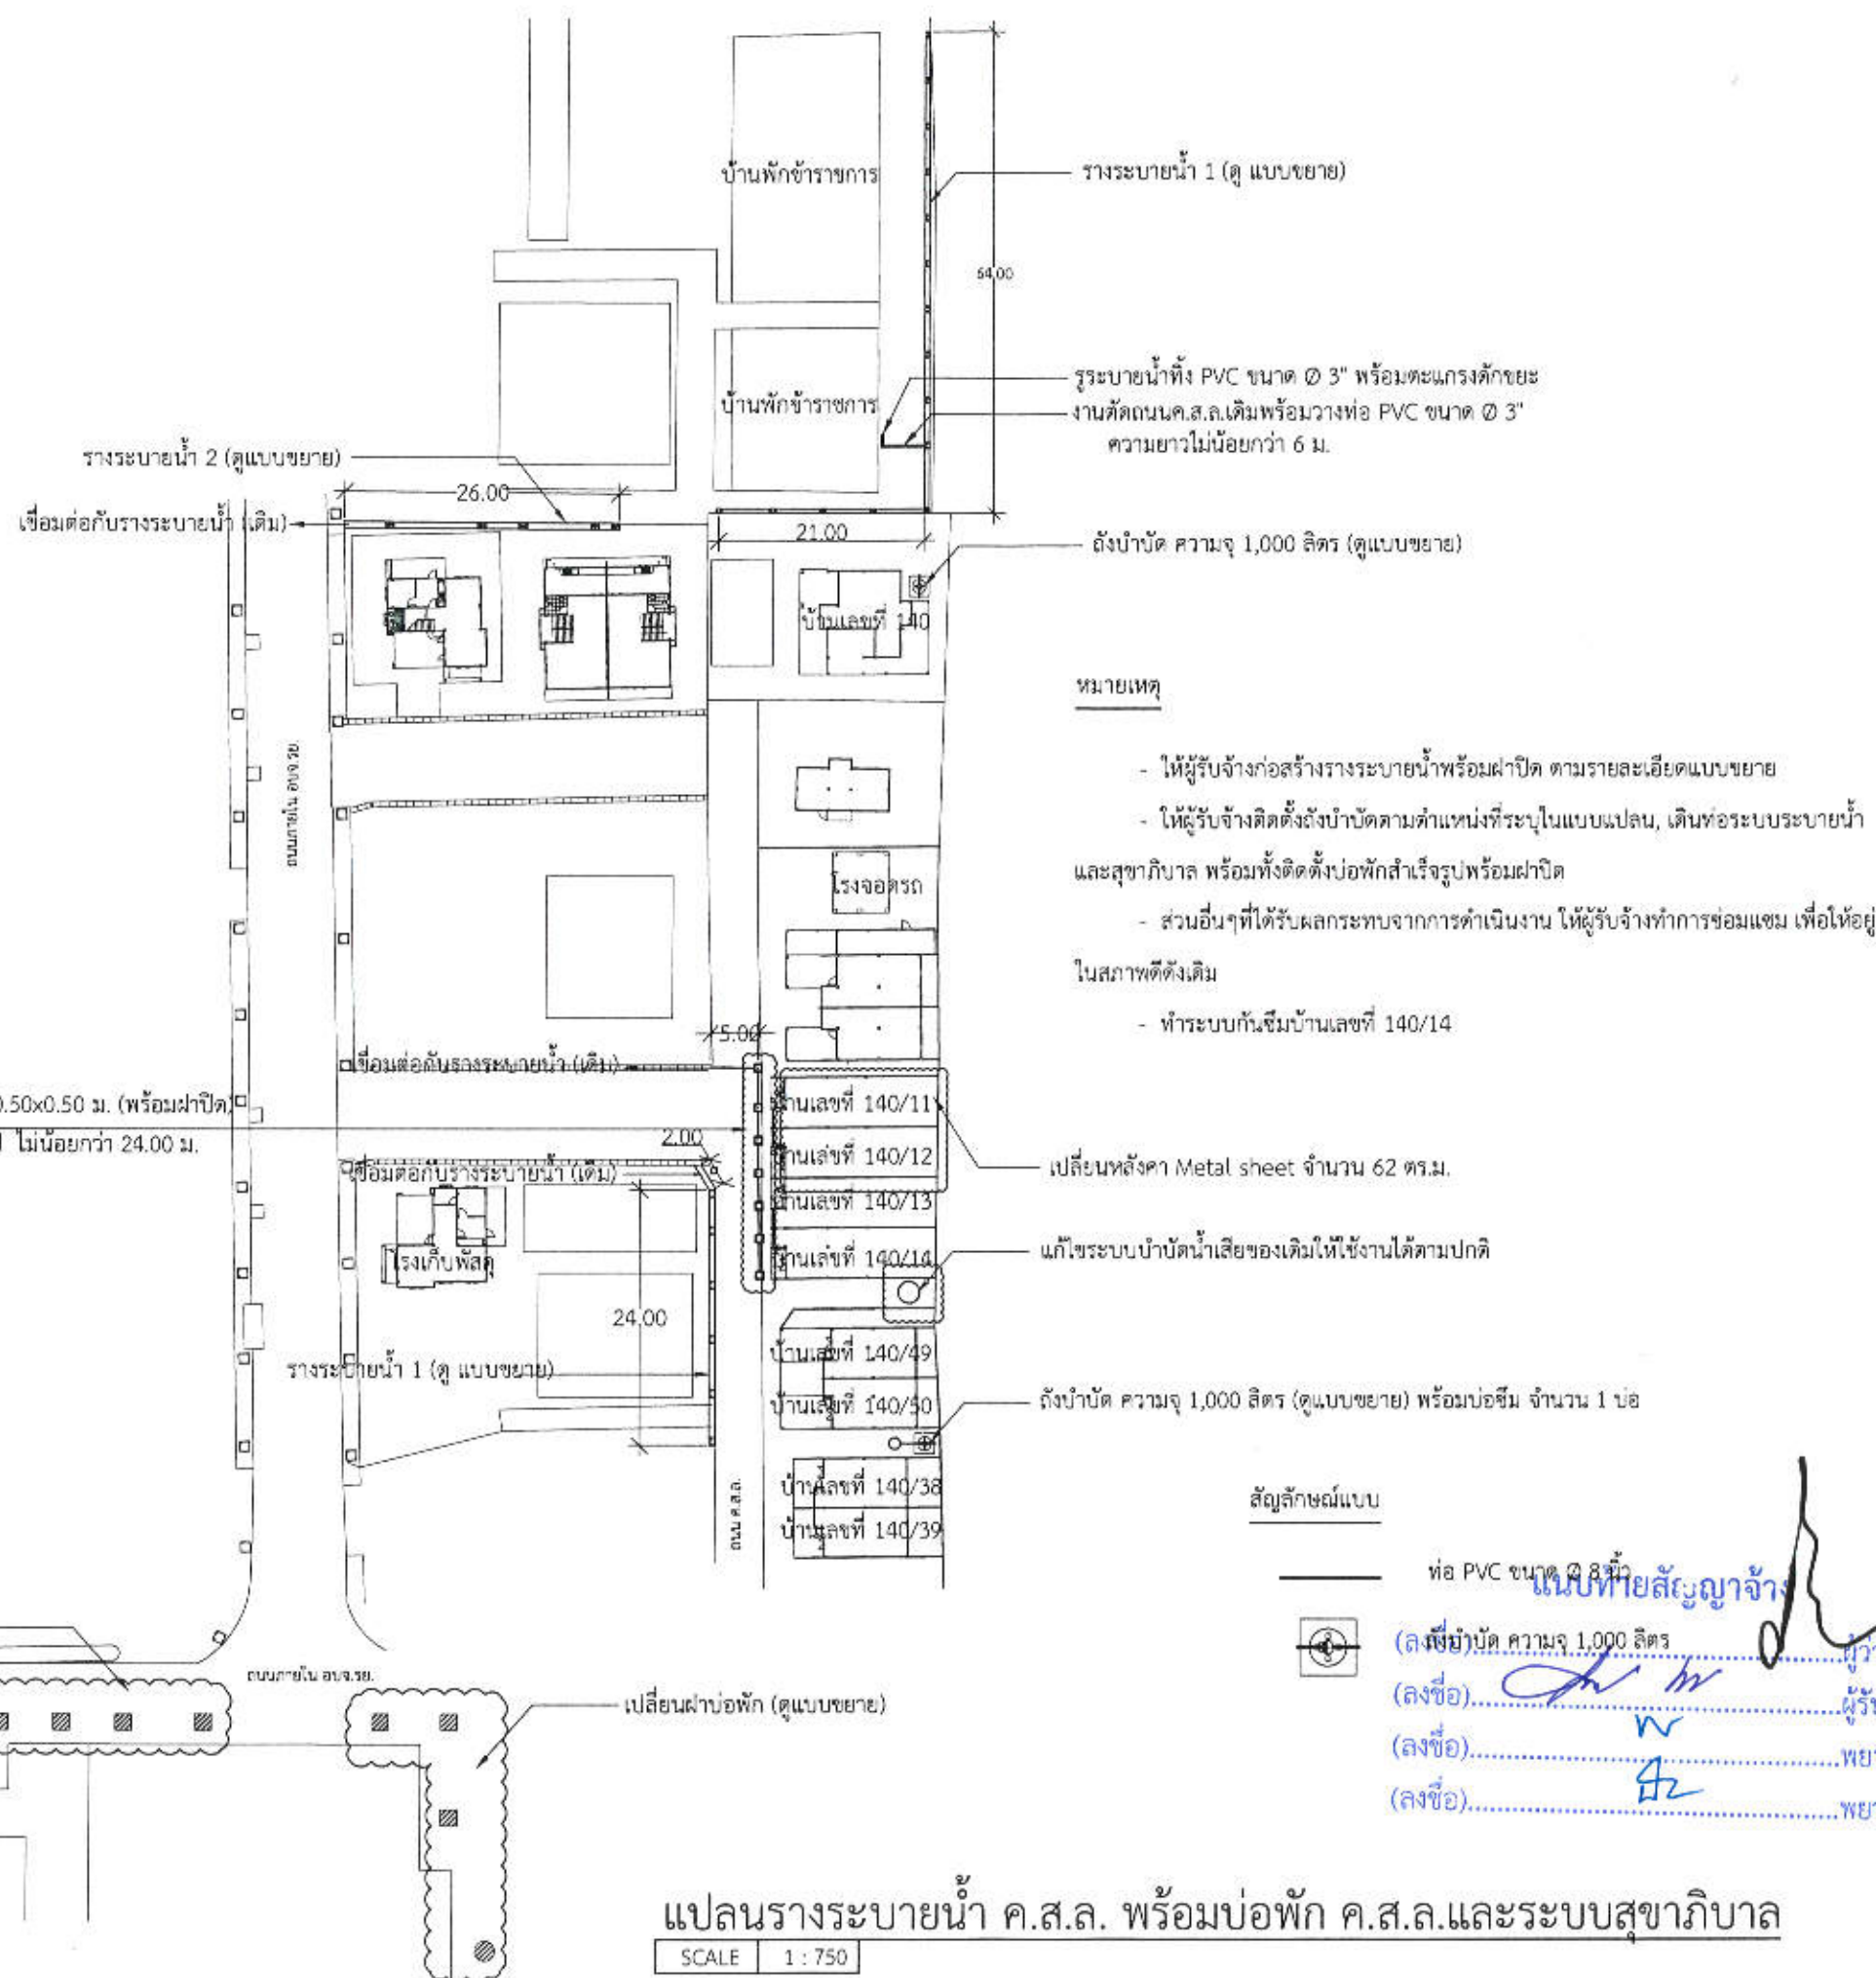

ตามสัญญาจ้างเลขที่ กพ.45/2565 ลงวันที่ 16 พฤศจิกายน 2564



กองช่าง
องค์การบริหารส่วนจังหวัดระยอง

โครงการ

ปรับปรุงภูมิทัศน์และระบบสุขาภิบาลสำหรับบ้านพัก
ข้าราชการขององค์การบริหารส่วนจังหวัดระยอง
ตำบลเนินพระ อำเภอเมืองระยอง จังหวัดระยอง

แบบเลขที่	1201 / 2564
แผ่นที่	10 / 26 (แก้ไข)
สำรวจ	นายนิพัทธ์ แสนสุข
เขียนแบบ	นางสาววารีรักษ์ ประสาน
สถาปนิก	นายศุภา จันทลักษณ์
วิศวกรโยธา	นายณรกร รุ่งศิริ

ตรวจสอบ

(นายบุญชัย เอี่ยมตระกูล)
หัวหน้าฝ่ายสำรวจและออกแบบ

เห็นชอบ

(นางชนิษฐา สัตตพันธ์)
ผู้อำนวยการกองช่าง


เห็นชอบ

(นายสุรินทร์ แสงทอง)
รองปลัดองค์การบริหารส่วนจังหวัดระยอง

เห็นชอบ

(นางสุพรรณิ สุขสันต์รุ่งเรือง)
ปลัดองค์การบริหารส่วนจังหวัดระยอง

(นายเกียรติ เกื้อสัมพันธ์)
รองนายกองค์การบริหารส่วนจังหวัดระยอง
ปฏิบัติราชการแทน
นายกองค์การบริหารส่วนจังหวัดระยอง

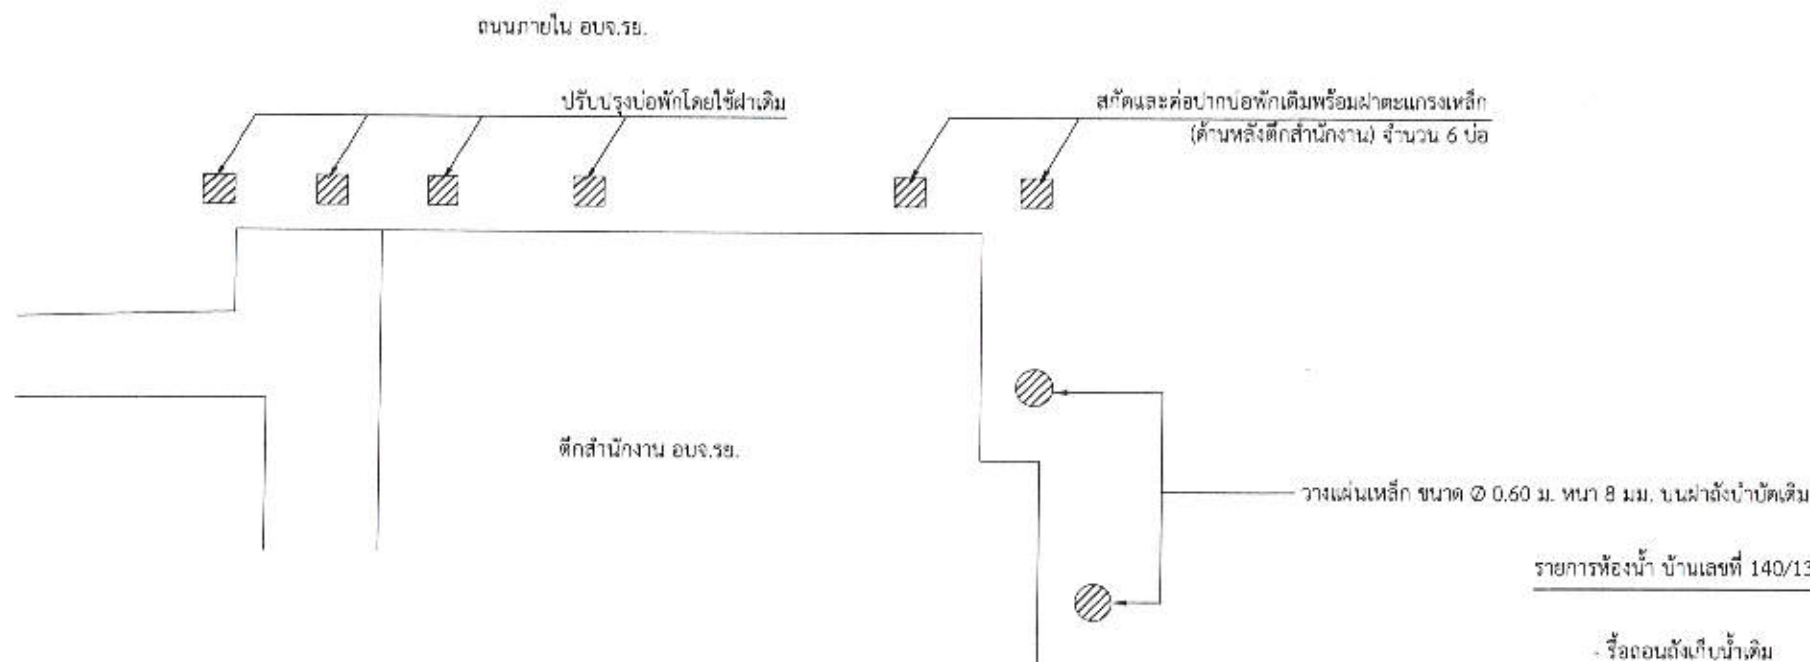

แปลนแสดงงานสกัดและต่อปากบ่อพักเดิม

SCALE 1 : 400

รายการห้องน้ำ บ้านเลขที่ 140/13


- รื้อถอนถังเก็บน้ำเดิม จำนวน 1 งาน
- ปูพื้นกระเบื้องเซรามิคห้องน้ำ ขนาด 0.30x0.30 ม. จำนวน 2.45 ตร.ม.
- บุผนังกระเบื้องเซรามิคห้องน้ำ ขนาด 0.30x0.30 ม. จำนวน 10.00 ตร.ม.
- ติดตั้งวงกบพร้อมบานประตู UPVC พร้อมอุปกรณ์ ขนาด 0.70x1.80 ม. จำนวน 1 ชุด
- เปลี่ยนโถชักโครกนั่งราบบนแบบมีถังพักน้ำ จำนวน 1 ชุด
- เปลี่ยนฝักบัวอาบน้ำ จำนวน 1 ชุด
- เปลี่ยนสายฉีดชำระโครเมียมครบชุด จำนวน 1 ชุด
- งานเดินท่อระบบประปาและสุขาภิบาล จำนวน 1 งาน

รายการบ้านเลขที่ 140/21

- ติดตั้งเครื่องปรับอากาศ ขนาด 18,000 BTU จำนวน 1 เครื่อง
- ติดตั้งประตูเลื่อนพร้อมช่องติดตายขนาด 1.60x3.30 ม.


รายการบ้านเลขที่ 139

- ติดตั้งเครื่องปรับอากาศ ขนาด 24,000 BTU จำนวน 1 เครื่อง

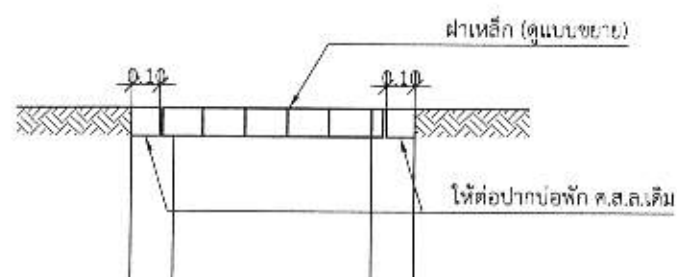

งานต่อปากบ่อพัก ค.ส.ล. เดิม

SCALE -

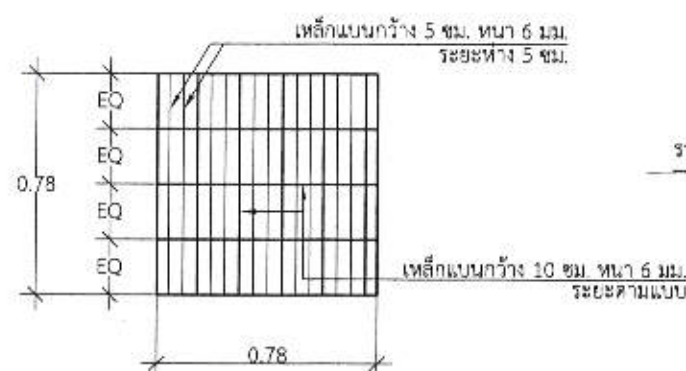

แบบขยายฝาตะแกรงเหล็ก

SCALE -

แนบท้ายสัญญาจ้าง

(ลงชื่อ).....ผู้ว่าจ้าง
(ลงชื่อ).....ผู้รับจ้าง
(ลงชื่อ).....พยาน
(ลงชื่อ).....พยาน



กองช่าง
องค์การบริหารส่วนจังหวัดระยอง

โครงการ

ปรับปรุงภูมิทัศน์และระบบสุขาภิบาลสำหรับบ้านพัก
ข้าราชการขององค์การบริหารส่วนจังหวัดระยอง
ตำบลเนินพระ อำเภอเมืองระยอง จังหวัดระยอง

แบบเลขที่	1201 / 2564
แผ่นที่	18 / 26 (แก้ไข)
สำรวจ	นายนิพัทธ์ แสนสุข
เขียนแบบ	นางสาววารีรักษ์ ประสาน
สถาปนิก	นายศุภา จันทลักขณา - ๖๖ -
วิศวกรโยธา	นายนรากร รุ่งศิริดี

ตรวจสอบ

(นายบุญชัย เอี่ยมตระกูล)
หัวหน้าฝ่ายสำรวจและออกแบบ

เห็นชอบ

(นางชนิษฐา สัสดีพันธ์)
ผู้อำนวยการกองช่าง

เห็นชอบ

(นายสุรินทร์ แสงทอง)
รองปลัดองค์การบริหารส่วนจังหวัดระยอง


เห็นชอบ

(นางสุพรรณิ สุขสันต์รุ่งเรือง)
ปลัดองค์การบริหารส่วนจังหวัดระยอง



อนุมัติ

(นายกิตติ เกียรติมนตรี)
รองนายกองค์การบริหารส่วนจังหวัดระยอง

ปฏิบัติราชการแทน
นายกองค์การบริหารส่วนจังหวัดระยอง

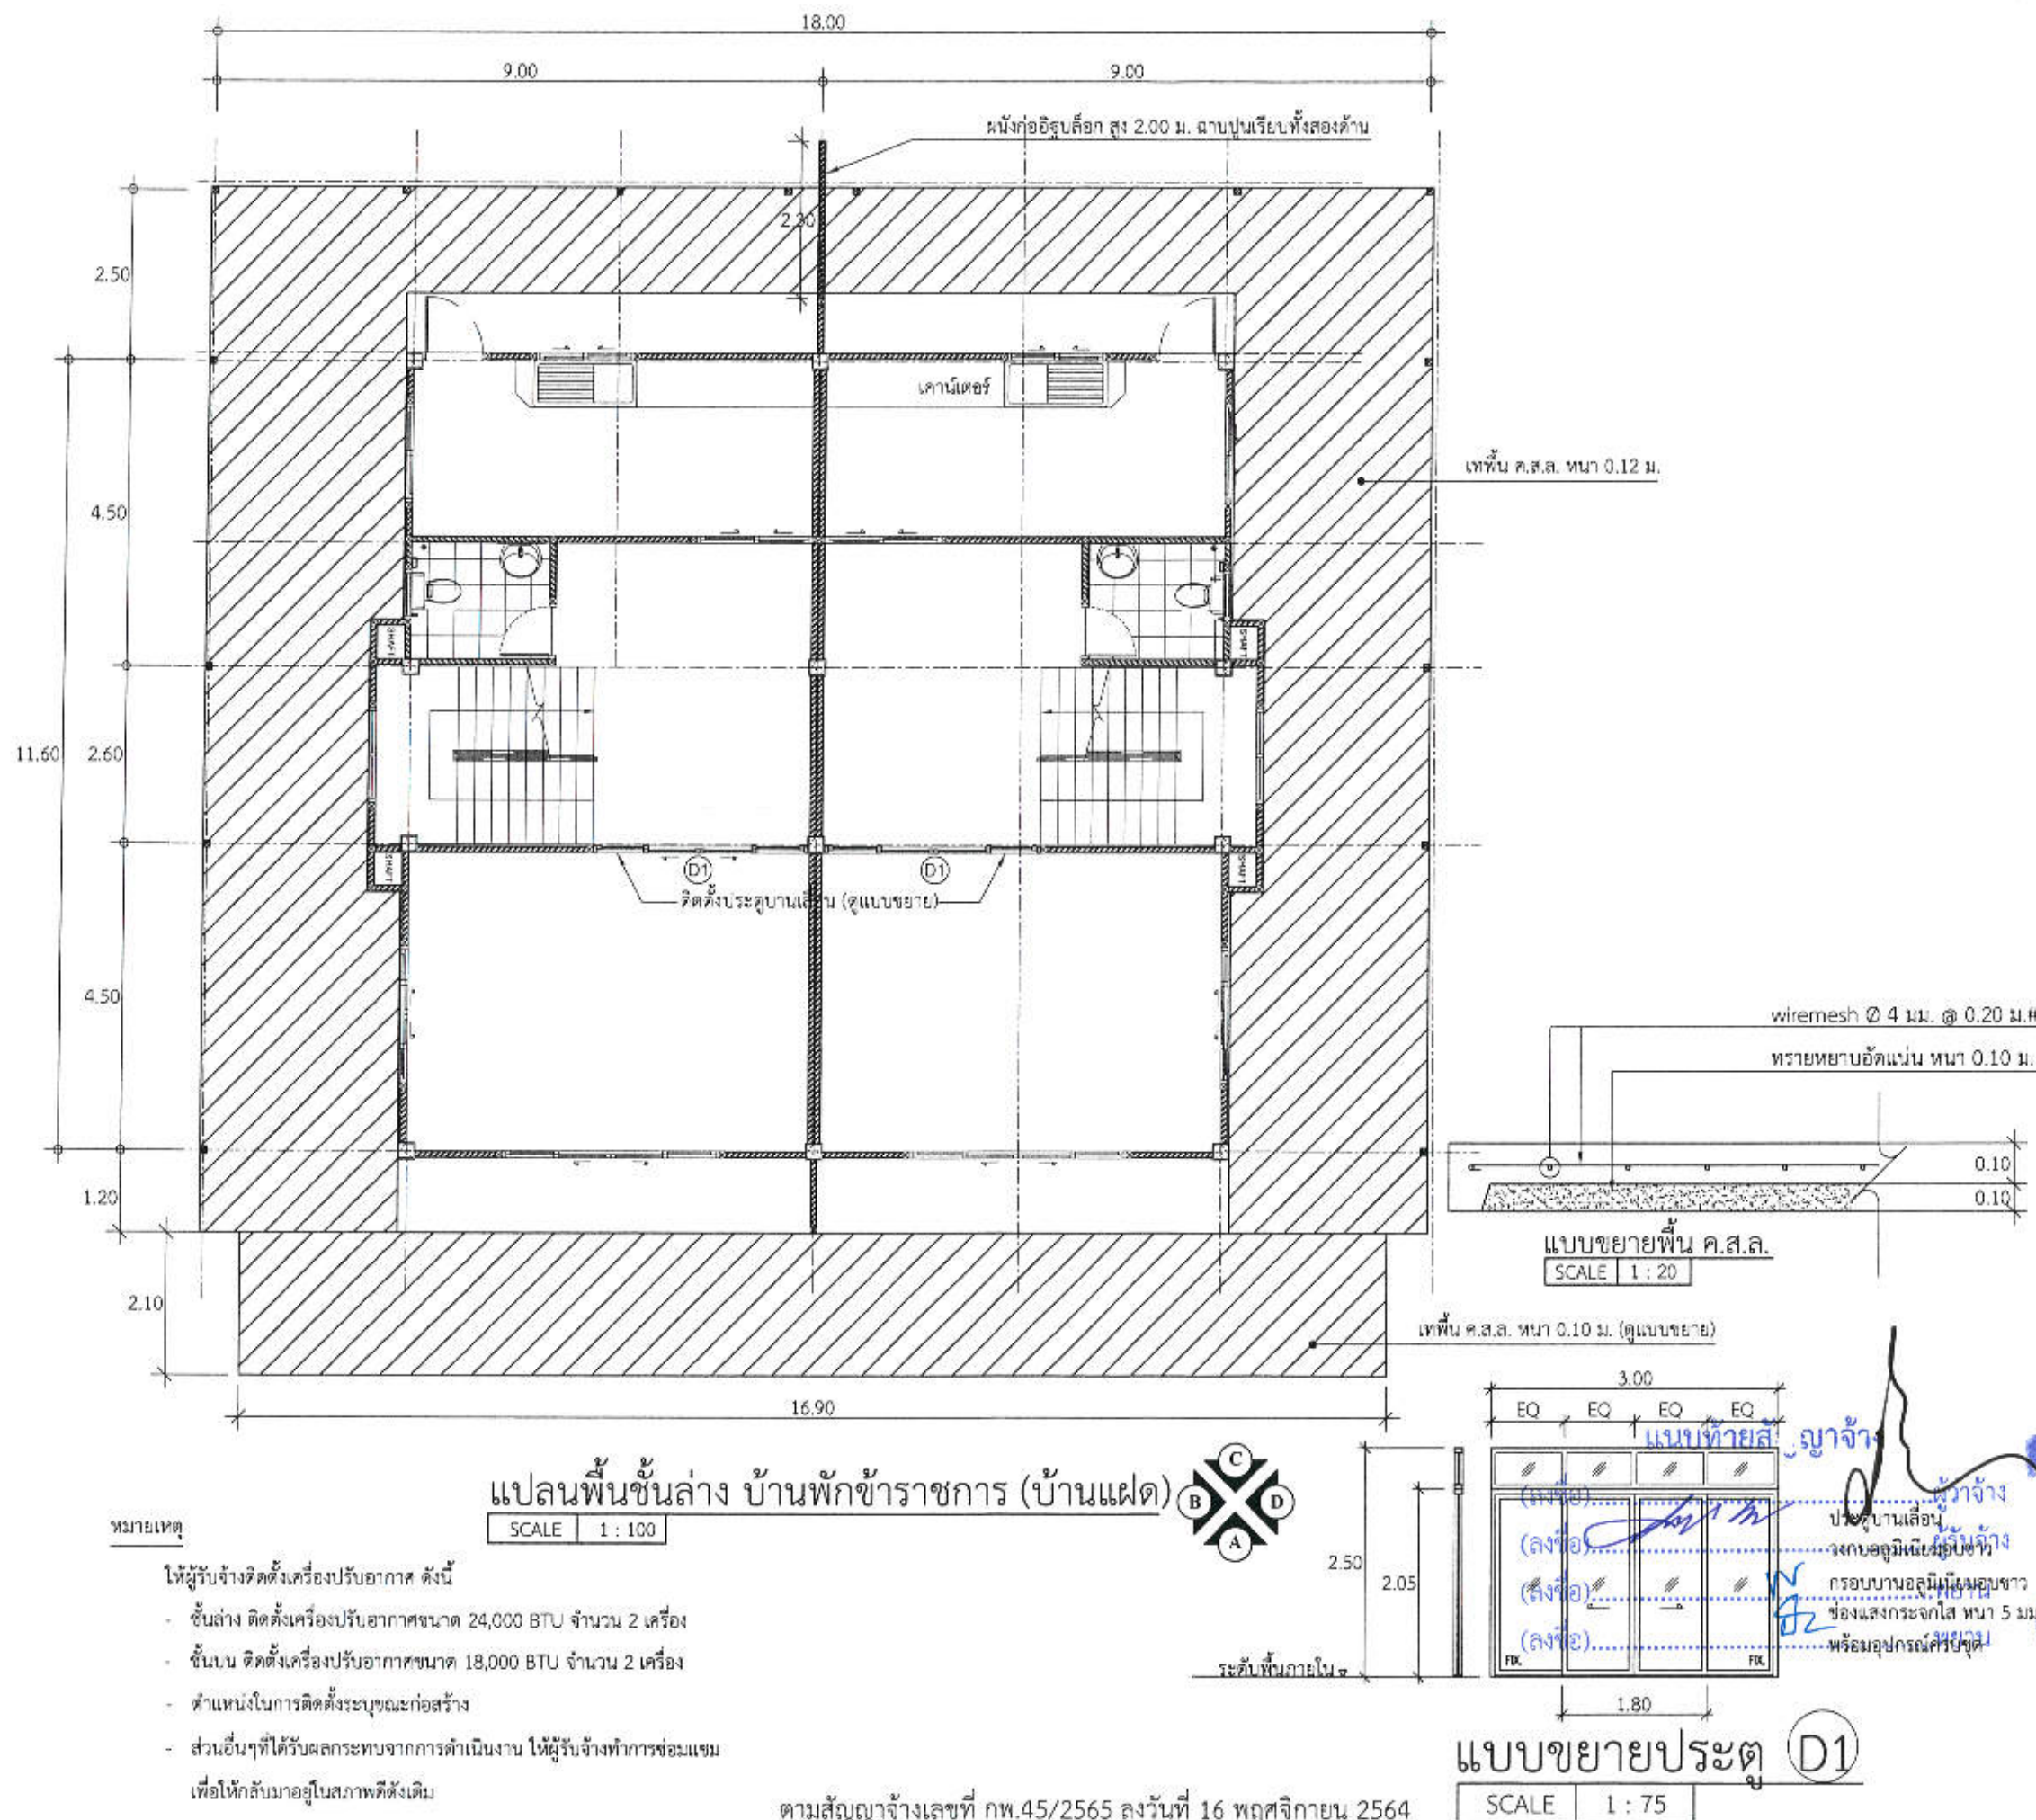

ถนนภายใน อบจ.ระย.

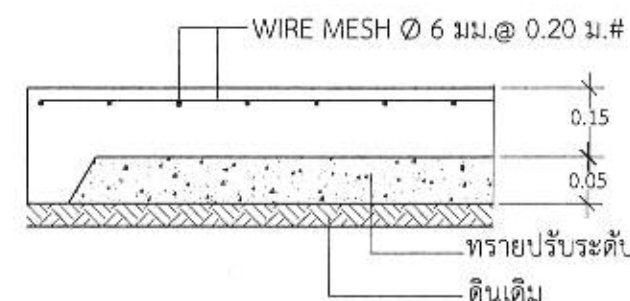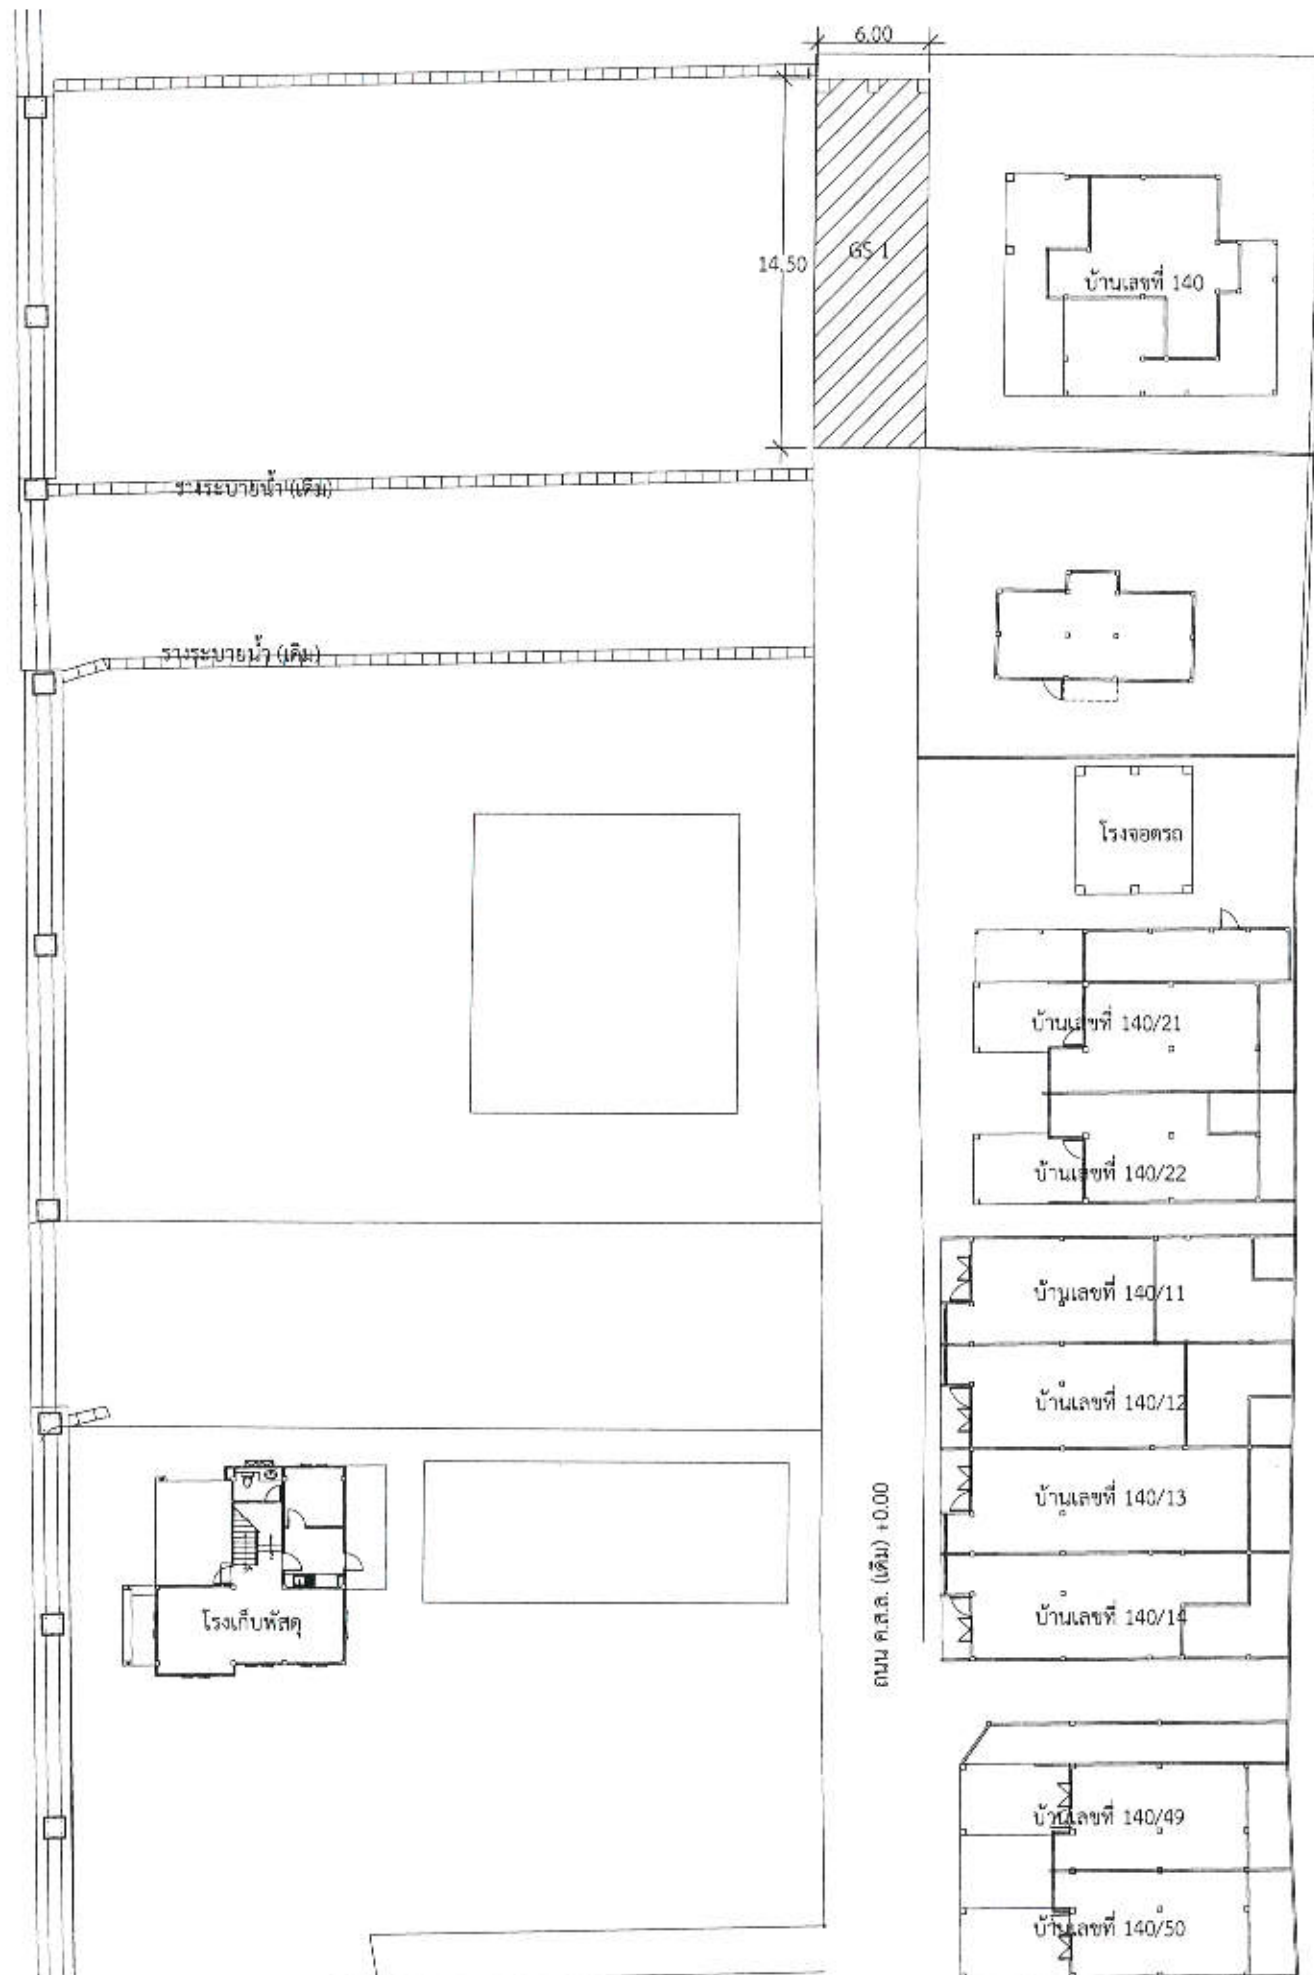

แบบขยายพื้นลาน ค.ส.ล. GS 1

SCALE -

สัญลักษณ์แบบ



พื้นลาน ค.ส.ล. (ดูแบบขยาย)

นายแพทย์ ญาจำน

(ลงชื่อ).....ผู้ว่าจ้าง
(ลงชื่อ).....ผู้รับจ้าง
(ลงชื่อ).....พยาน
(ลงชื่อ).....พยาน

แปลนปรับปรุงภูมิทัศน์แสดงงานเทพื้น ค.ส.ล.

SCALE 1 : 350

ตามสัญญาจ้างเลขที่ กพ.45/2565 ลงวันที่ 16 พฤศจิกายน 2564



กองช่าง
องค์การบริหารส่วนจังหวัดระยอง

โครงการ

ปรับปรุงภูมิทัศน์และระบบสุขาภิบาลสำหรับบ้านพัก
ข้าราชการขององค์การบริหารส่วนจังหวัดระยอง
ตำบลเนินพระ อำเภอเมืองระยอง จังหวัดระยอง

แบบเลขที่	1201 / 2564
แผ่นที่	25 / 26 (นกไข่)
สำรวจ	นายนิพัทธ์ แสนสุข
เขียนแบบ	นางสาววริทธิ์ ประสาน
สถาปนิก	นายคทา จันทลักษณ์ - ๑๗ -
วิศวกรโยธา	นายณรกร รุ่งศิริ

ตรวจสอบ

(นายบุญชัย เอี่ยมตระกูล)
หัวหน้าฝ่ายสำรวจและออกแบบ

เห็นชอบ

(นางชนิษฐา สัตติพันธ์)
ผู้อำนวยการกองช่าง

เห็นชอบ

(นายสุรินทร์ แสงทอง)
รองปลัดองค์การบริหารส่วนจังหวัดระยอง


เห็นชอบ

(นางสุพรรณิ สุขสันต์รุ่งเรือง)
ปลัดองค์การบริหารส่วนจังหวัดระยอง


อนุมัติ

(นายสุชาติ เกียรติมนตรี)
รองนายกองค์การบริหารส่วนจังหวัดระยอง


ปฏิบัติราชการแทน
นายกองค์การบริหารส่วนจังหวัดระยอง

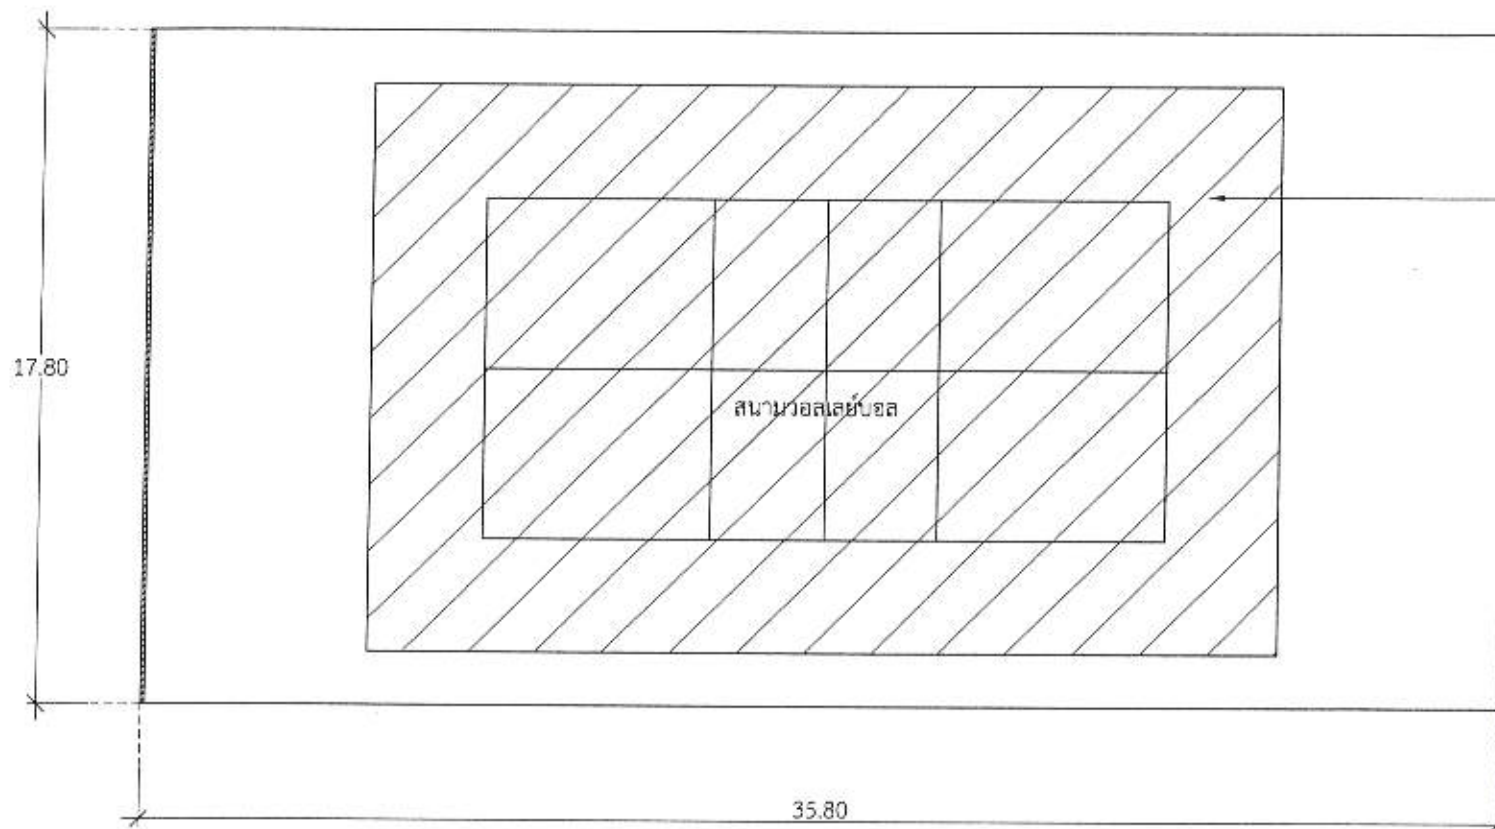

แปลนสนามวอลเลย์บอล
SCALE 1 : 200

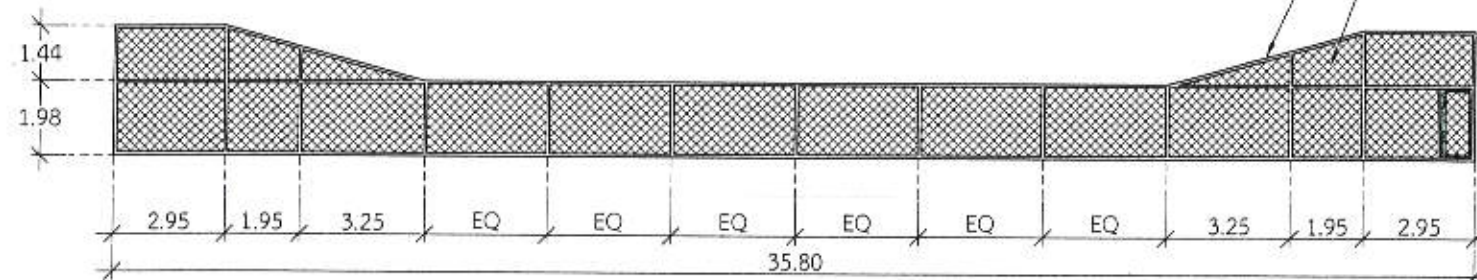


รูปด้าน A
SCALE 1 : 200

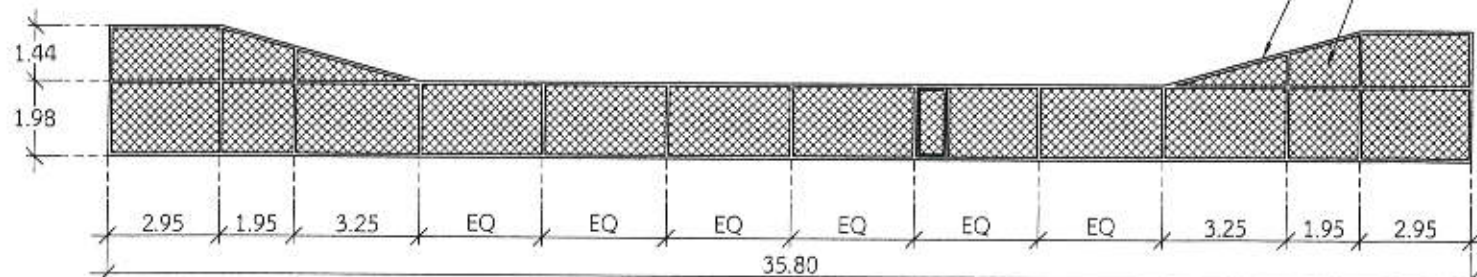


รูปด้าน B
SCALE 1 : 200

จัดทำความสะอาดพื้นผิวเดิม และลงพื้น ขึ้นบล็อกความชื้นหนา 1 มม. (Moisture block)
และทับด้วยชั้นสีจำเพาะสนามกีฬา หนา 1 มม. (Color plus system) จำนวนไม่น้อยกว่า 367 ตร.ม.

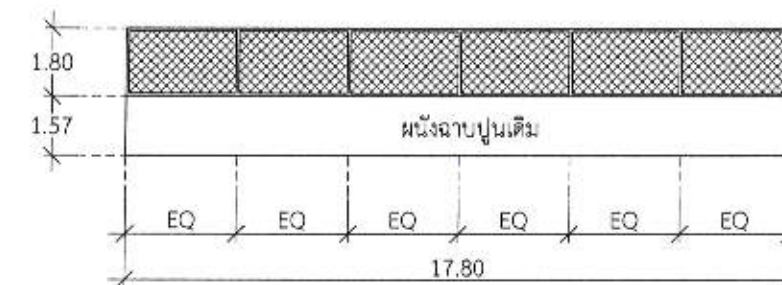

รูปด้าน C
SCALE 1 : 200

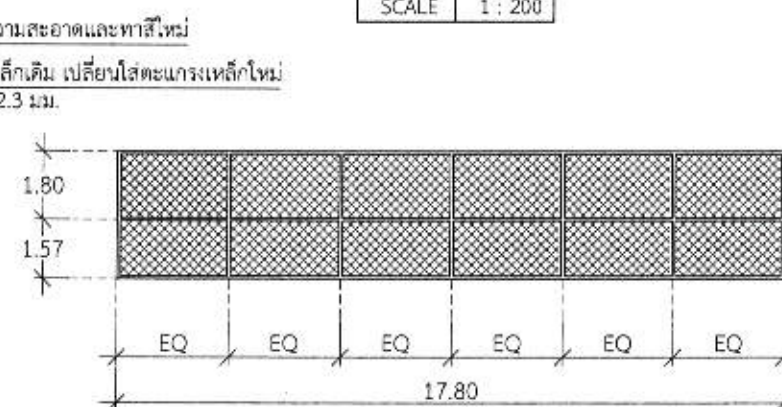

รูปด้าน D
SCALE 1 : 200

หมายเหตุ

- ให้ผู้รับจ้างเปลี่ยนโครงสร้างเดิม 2" จำนวน 16 ท่อนพร้อมทาสีใหม่
- ให้ผู้รับจ้างติดตั้งเสาเข็มคอนกรีตสำหรับเครื่องฟิตเนสลูกปูน โดยใช้เข็มกีดเบรคเกอร์ ขนาด 20A3Pole พร้อมเดินสายร้อยท่อร้อยสายไฟ โดยใช้สายไฟฟ้า EEC01 ขนาด 4x4 / G2.58 ตร.มม. ในท่อ uPVC ขนาด 3/4 นิ้ว ความยาวรวม 45 ม.

ตามสัญญาจ้างเลขที่ กพ.45/2565 ลงวันที่ 16 พฤศจิกายน 2564



กองช่าง
องค์การบริหารส่วนจังหวัดระยอง

โครงการ

ปรับปรุงภูมิทัศน์และระบบสุขาภิบาลสำหรับบ้านพัก
ข้าราชการขององค์การบริหารส่วนจังหวัดระยอง
ตำบลเนินพระ อำเภอเมืองระยอง จังหวัดระยอง

แบบเลขที่	1201 / 2564
แผ่นที่	26 / 26 (แก้ไข)
สำรวจ	นายนิพัทธ์ แสนสุข
เขียนแบบ	นางสาววริทธิ์ ประสาน
สถาปนิก	นายศุภา จันทสิทธิ์
วิศวกรโยธา	นายณรรักษ์ รุ่งศิริ

ตรวจสอบ

(นายบุญชัย เอี่ยมตระกูล)
หัวหน้าฝ่ายสำรวจและออกแบบ

เห็นชอบ

(นางชนิษฐา สัตย์พันธ์)
ผู้อำนวยการกองช่าง

เห็นชอบ

(นายสุรินทร์ แสงทอง)
รองปลัดองค์การบริหารส่วนจังหวัดระยอง

เห็นชอบ

(นางสุพรรณิ สุขสันต์รุ่งเรือง)
ปลัดองค์การบริหารส่วนจังหวัดระยอง

อนุมัติ

(นายเกียรติ เกียรติมนตรี)
รองนายกองค์การบริหารส่วนจังหวัดระยอง
ปฏิบัติราชการแทน
นายกองค์การบริหารส่วนจังหวัดระยอง