


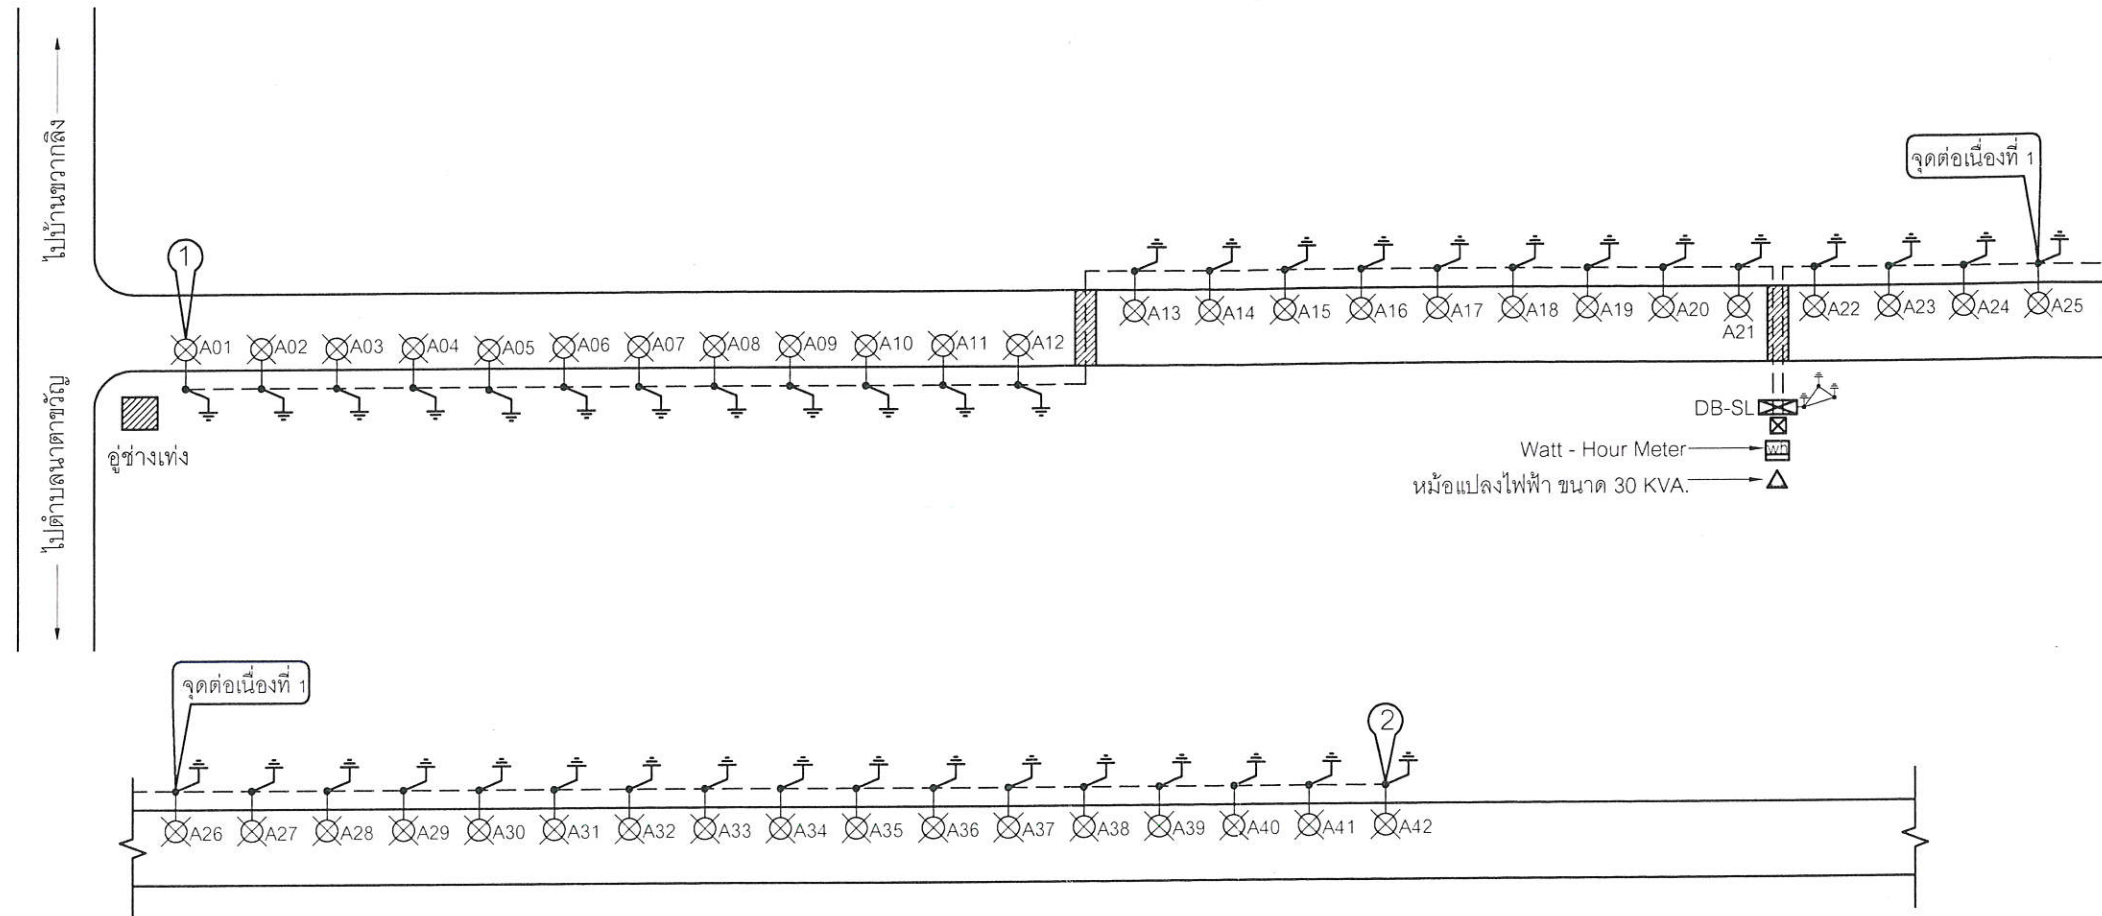

แปลนแสดงตำแหน่งติดตั้งเสาและโคมไฟฟ้าส่องสว่างถนนสาธารณะ

NOT TO SCALE

สัญลักษณ์ รายละเอียด

- เสาไฟฟ้าส่องสว่างสาธารณะ LED 120 วัตต์ สูง 9 เมตร แบบกิ่งเดี่ยว
- ตู้ควบคุมระบบไฟฟ้าส่องสว่าง DB-SL
- หม้อแปลงไฟฟ้า ขนาด 30 KVA.
- เสาไฟฟ้า คอ. สูง 12 เมตร กฟภ.
- กราวด์ระบบ

- CV 3Cx10 Sq.mm. 600/1,000 Voltage in HDPE PN 6 Dia. 40 mm. (1 - 1/2") Under Ground With Warning Tape RT6
- สายไฟฟ้า CV 3Cx10 Sq.mm. 600/1,000 Voltage in RSC Dia. 40 mm. (1 - 1/2") ติดตั้งบนเสาสาธารณะ
- กราวด์ส่องสว่าง
- Watt - Hour Meter มิเตอร์ไฟฟ้า

หมายเหตุ

- จุดที่ 1-2 ตำแหน่งเสาไฟฟ้าระยะประมาณ 40 เมตร แต่สามารถปรับเปลี่ยนระยะได้ตามสภาพพื้นที่โดยให้อยู่ปริมาณจำนวนเสาไฟฟ้า,ดวงโคมและความยาวรวมเป็นสำคัญ

RABBIT LIGHTING CO., LTD

แนบท้ายสัญญาจ้าง

(ลงชื่อ).....ผู้ว่าจ้าง
(ลงชื่อ).....ผู้รับจ้าง
(ลงชื่อ).....พยาน
(ลงชื่อ).....พยาน



กองช่าง
องค์การบริหารส่วนจังหวัดระยอง

โครงการ

ติดตั้งไฟฟ้าส่องสว่างถนนทางหลวงหมายเลข 3142
สายบ้านแลง - ตะพง หมู่ที่ 1,2 ตำบลบ้านแลง
มีความคาบเกี่ยวต่อเนื่องกับ หมู่ที่ 1 ตำบลตะพง
อำเภอเมืองระยอง จังหวัดระยอง

แบบเลขที่	
แผ่นที่	3 / 11 (แก้ไข)
สำรวจ	นายคุณันท์ ธนะชัยพันธ์
เขียนแบบ	นายณรงค์ วิเศษศรี
วิศวกรไฟฟ้า	นายสิทธิศักดิ์ การะพิมพ์
วิศวกรโยธา	นายนรากร รุ่งกิริติ

ตรวจสอบ

(นายบุญชัย เข้มมตระกูล)
หัวหน้าฝ่ายสำรวจและออกแบบ

เห็นชอบ

(นางชนิษฐา สวัสดิพันธ์)
ผู้อำนวยการกองช่าง

เห็นชอบ

(นางสุพรรณิ สุขสันต์รุ่งเรือง)
ปลัดองค์การบริหารส่วนจังหวัดระยอง

อนุมัติ

(นายกิตติ เกียรติมนตรี)
รองนายกองค์การบริหารส่วนจังหวัดระยอง
ปฏิบัติราชการแทน
นายกองค์การบริหารส่วนจังหวัดระยอง



กองช่าง
องค์การบริหารส่วนจังหวัดระยอง

โครงการ

ติดตั้งไฟฟ้าส่องสว่างถนนทางหลวงหมายเลข 3142
สายบ้านแลง - ตะพง หมู่ที่ 1,2 ตำบลบ้านแลง
มีความคาบเกี่ยวต่อเนื่องกับ หมู่ที่ 1 ตำบลตะพง
อำเภอเมืองระยอง จังหวัดระยอง

แบบเลขที่	
แผ่นที่	4 / 11 (แก้ไข)
สำรวจ	นายคนัสนันท์ ธนะชัยพันธ์
เขียนแบบ	นายณรงค์ วิเศษศรี
วิศวกรไฟฟ้า	นายสิทธิศักดิ์ การะพิมพ์
วิศวกรโยธา	นายนรากร รุ่งกิริติ

ตรวจสอบ

(นายบุญชัย เอี่ยมตระกูล)
หัวหน้าฝ่ายสำรวจและออกแบบ

เห็นชอบ


(นางชนิษฐา สัสดีพันธ์)
ผู้อำนวยการกองช่าง

เห็นชอบ

(นางสุพรรณิ สุขสันต์รุ่งเรือง)
ปลัดองค์การบริหารส่วนจังหวัดระยอง

อนุมัติ

(นายจิรศักดิ์ เกียรติมนตรี)
รองนายกองค์การบริหารส่วนจังหวัดระยอง
ปฏิบัติราชการแทน
นายกองค์การบริหารส่วนจังหวัดระยอง

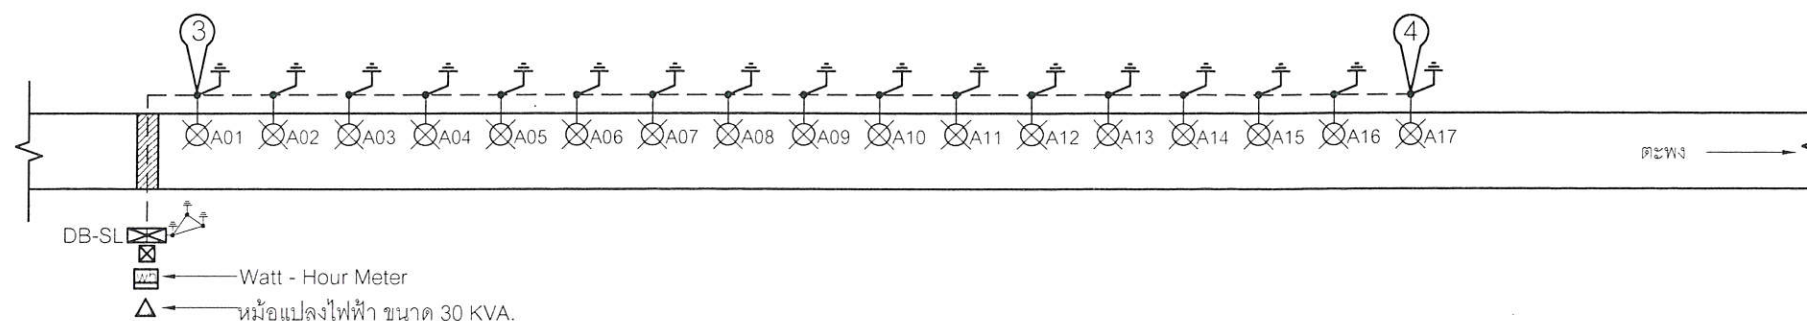

แปลนแสดงตำแหน่งติดตั้งเสาและโคมไฟฟ้าส่องสว่างถนนสาธารณะ

NOT TO SCALE

สัญลักษณ์ รายละเอียด

- เสาไฟฟ้าส่องสว่างสาธารณะ LED 120 วัตต์ สูง 9 เมตร แบบกิ่งเดี่ยว
- ตู้ควบคุมระบบไฟฟ้าส่องสว่าง DB-SL
- หม้อแปลงไฟฟ้า ขนาด 30 KVA.
- เสาไฟฟ้า คอ. สูง 12 เมตร กพก.
- กราวด์ระบบ

- CV 3Cx10 Sq.mm. 600/1,000 Voltage in HDPE PN 6 Dia. 40 mm. (1 - 1/4") Under Ground With Warning Tape RT6
- สายไฟฟ้า CV 3Cx10 Sq.mm. 600/1,000 Voltage in RSC Dia. 40 mm. (1 - 1/4") ดันลอดถนนสาธารณะ
- กราวด์ล่อฟ้าส่องสว่าง
- Watt - Hour Meter มิเตอร์ไฟฟ้า

หมายเหตุ

- จุดที่ 3-4 ตำแหน่งเสาไฟฟ้าระยะประมาณ 40 เมตร แต่สามารถปรับเปลี่ยนระยะได้ตามสภาพพื้นที่โดยให้ยึดปริมาณจำนวนเสาไฟฟ้า,ดวงโคมและความยาวรวมเป็นสำคัญ



ผู้ว่าจ้าง
ผู้รับจ้าง
พยาน
พยาน