



(ลงชื่อ).....ผู้ว่าจ้าง
(ลงชื่อ).....ผู้รับจ้าง
(ลงชื่อ).....พยาน
(ลงชื่อ).....พยาน

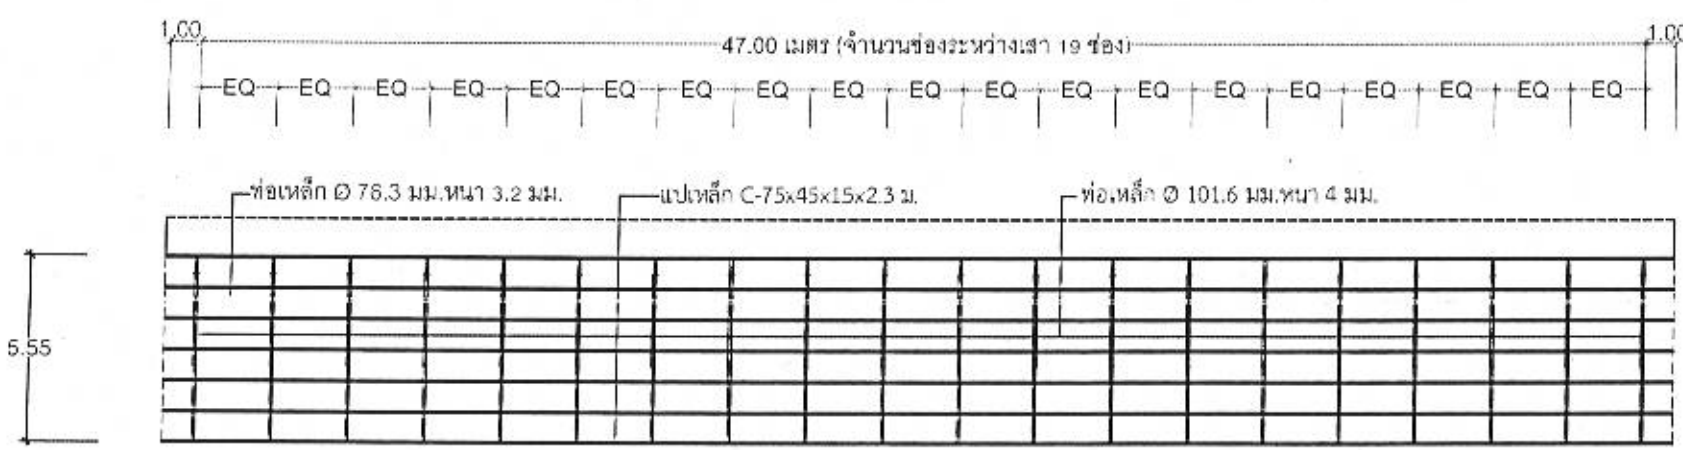

แปลนโครงสร้างงานหลังคาคลุมที่จอดรถ (จุดที่ 1)
SCALE 1:200

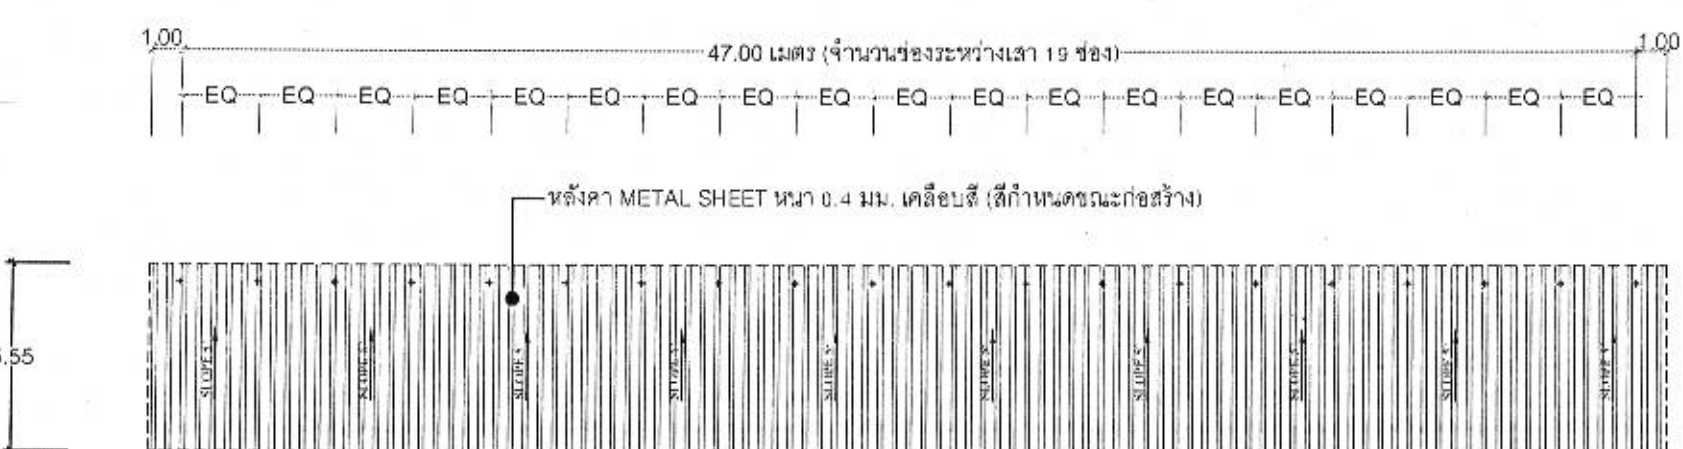

แปลนหลังคาคลุมที่จอดรถ (จุดที่ 1)
SCALE 1:200



แนบท้ายสัญญาจ้าง
(ลงชื่อ).....ผู้จ้าง
(ลงชื่อ).....ผู้รับจ้าง
(ลงชื่อ).....พยาน
(ลงชื่อ).....พยาน



กองช่าง
องค์การบริหารส่วนจังหวัดระยอง

โครงการ
ก่อสร้างหลังคาคลุมที่จอดรถ ภายในพื้นที่โรงเรียนอนุบาล
นานาชาติตากสินระยอง ตำบลเชิงเนิน อำเภอเมืองระยอง
จังหวัดระยอง

แบบเลขที่	1235/2564
แผ่นที่	6 / 14 (แก้ไข)
สำรวจ	นายณัฐรัฐ มัทนฤติ
เขียนแบบ	นายศิริ นวลมูล
สถาปนิก	นางสาวปาริชาติ ปรีชาลัย
วิศวกรโยธา	นายณัฐรัฐ มัทนฤติ

ตรวจสอบ

(นายบุญชัย เขื่อนตระกูล)
หัวหน้าฝ่ายสำรวจและออกแบบ

เห็นชอบ



(นางชนิษฐา สัตติพันธ์)
ผู้อำนวยการกองช่าง

เห็นชอบ

(นายสมเกียรติ ฤพาพิน)
รองปลัดองค์การบริหารส่วนจังหวัดระยอง


(นางสุพรรณิ สุขสันต์รุ่งเรือง)
ปลัดองค์การบริหารส่วนจังหวัดระยอง

(นายกิตติ วัชรสินศิริ)
รองนายกองค์การบริหารส่วนจังหวัดระยอง
ปฏิบัติราชการแทน
นายกองค์การบริหารส่วนจังหวัดระยอง

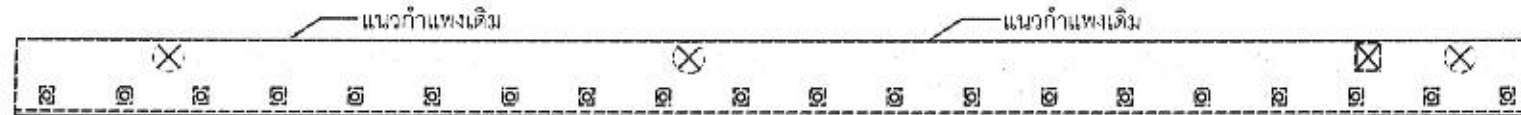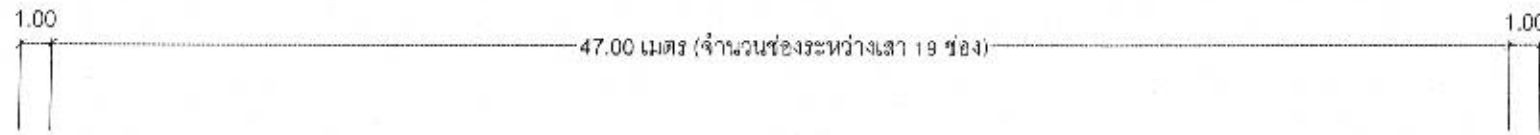

แปลนทางเท้างานหลังคาคลุมที่จอดรถ (จุดที่ 2)
SCALE 1:200

- ☒ เสาค้ำฟ้าเดิม
- ☒ เสาค้ำฟ้าสองสว่าง
- ▬ กระเบื้องเซรามิกพอร์ซเลน

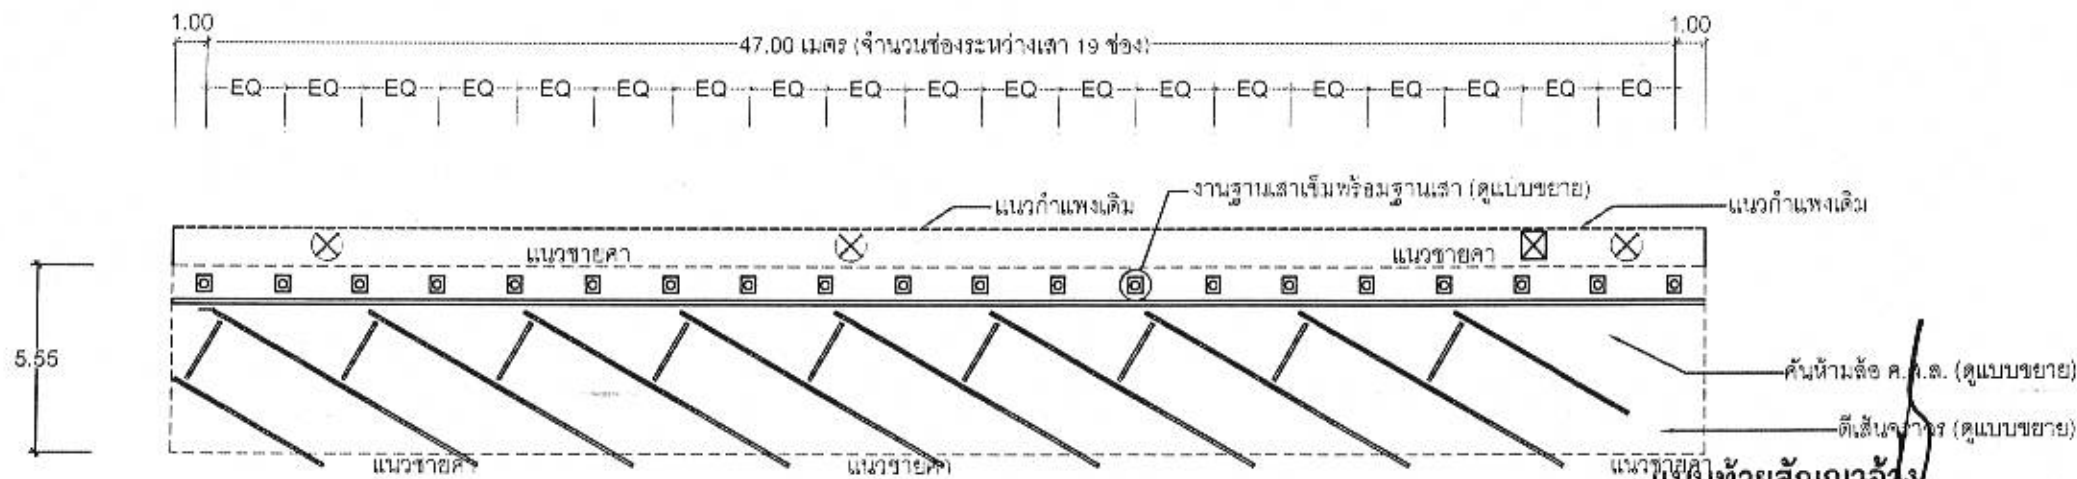

แปลนพื้นงานหลังคาคลุมที่จอดรถ (จุดที่ 2)
SCALE 1:200



(ลงชื่อ).....ผู้ว่าจ้าง
(ลงชื่อ).....ผู้รับจ้าง
(ลงชื่อ).....พยาน
(ลงชื่อ).....พยาน



กองช่าง
องค์การบริหารส่วนจังหวัดระยอง

โครงการ

ก่อสร้างหลังคาคลุมที่จอดรถ ภายในพื้นที่โรงเรียนอนุบาล
นานาชาติตากสินระยอง ตำบลเชิงเนิน อำเภอเมืองระยอง
จังหวัดระยอง

แบบเลขที่	1235/2564
แผ่นที่	8 / 14 (แก้ไข)
สำรวจ	นายณัฐรัฐ มัทนฤดี
เขียนแบบ	นายศิริ นวลนุช
สถาปนิก	นางสาวปาริชาติ บริษัท
วิศวกรโยธา	นายณัฐรัฐ มัทนฤดี

ตรวจสอบ

(นายบุญชัย เขียวตระกูล)
หัวหน้าฝ่ายสำรวจและออกแบบ

เห็นชอบ

(นางชนิษฐา สังคีตพันธ์)
ผู้อำนวยการกองช่าง

เห็นชอบ


(นายสมเกียรติ ยุกพาพันธ์)
รองปลัดองค์การบริหารส่วนจังหวัดระยอง

(นางสุพรรณิ สุขสันต์รุ่งเรือง)


ปลัดองค์การบริหารส่วนจังหวัดระยอง

(นายกิตติ ก้อนจันทร์)

รองนายกองค์การบริหารส่วนจังหวัดระยอง
ปฏิบัติราชการแทน
นายกองค์การบริหารส่วนจังหวัดระยอง

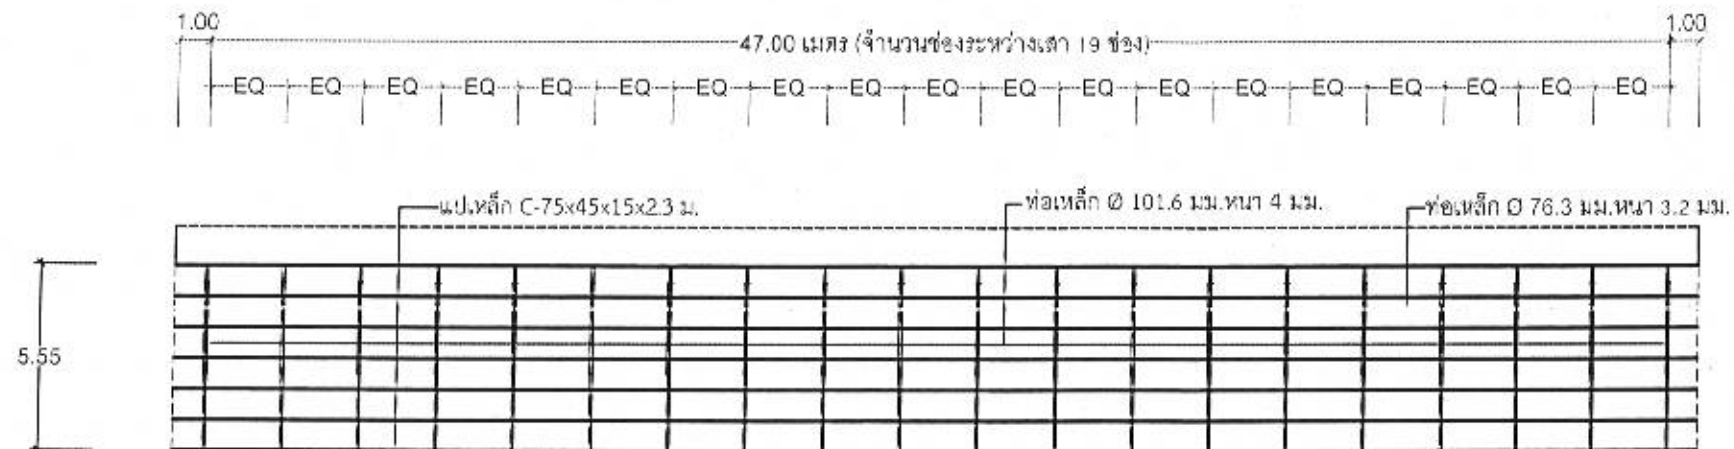

แปลนโครงสร้างงานหลังคาคลุมที่จอดรถ (จุดที่ 2)
SCALE 1:200

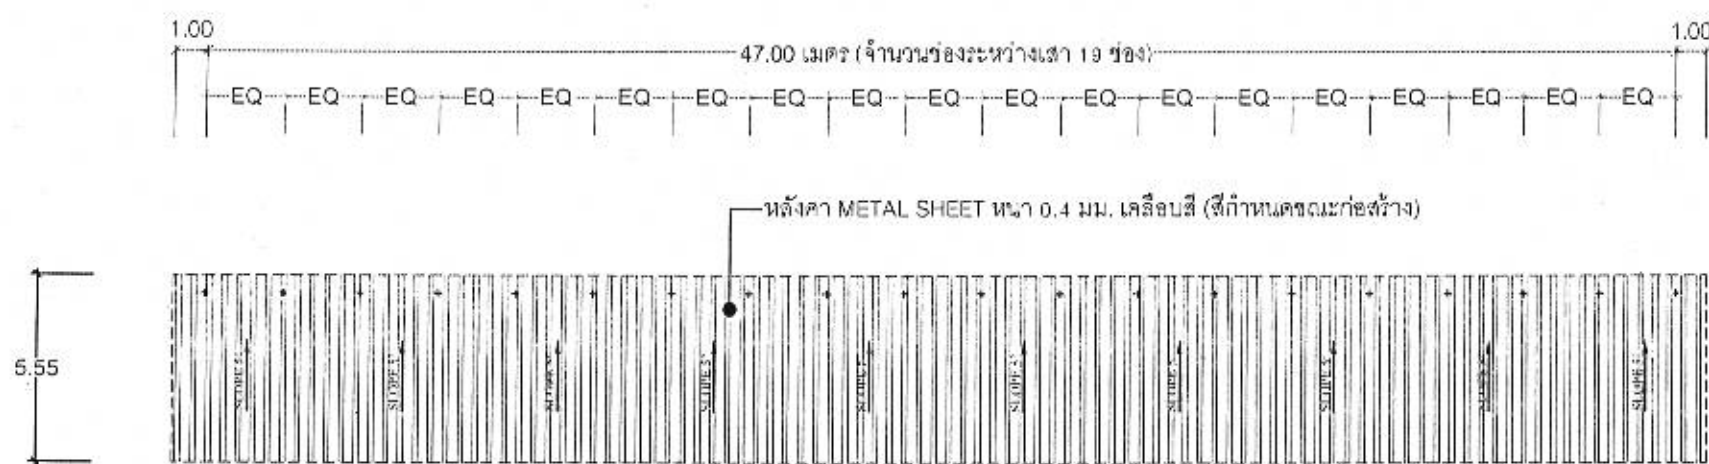

แปลนหลังคาคลุมที่จอดรถ (จุดที่ 2)
SCALE 1:200



แนบท้ายสัญญาจ้าง
(ลงชื่อ).....ผู้ว่าจ้าง
(ลงชื่อ).....ผู้รับจ้าง
(ลงชื่อ).....พยาน
(ลงชื่อ).....พยาน



กองช่าง
องค์การบริหารส่วนจังหวัดระยอง

โครงการ
ก่อสร้างหลังคาคลุมที่จอดรถ ภายในพื้นที่โรงเรียนอนุบาล
นานาชาติตากสินระยอง ตำบลเจ้เนิน อำเภอเมืองระยอง
จังหวัดระยอง

แบบเลขที่	1235/2564
แผ่นที่	9 / 14 (แก้ไข)
สำรวจ	นายณัฐรัฐ มัทนฤติ
เขียนแบบ	นายศิริ นวลมูล
สถาปนิก	นางสาวปาลาชาติ ปรีชาลัย
วิศวกรโยธา	นายณัฐรัฐ มัทนฤติ

ตรวจสอบ

(นายบุญชัย เอี่ยมตระกูล)
หัวหน้าฝ่ายสำรวจและออกแบบ

เห็นชอบ


(นางชนิษฐา สวัสดิ์พันธ์)
ผู้อำนวยการกองช่าง

เห็นชอบ

(นายสมเกียรติ ยุกาพันธ์)
รองปลัดองค์การบริหารส่วนจังหวัดระยอง

(นางสุพรรณิ สุขสันต์รุ่งเรือง)
ปลัดองค์การบริหารส่วนจังหวัดระยอง

(นายกิตติ กัญจน์นิมิต)
รองนายกองค์การบริหารส่วนจังหวัดระยอง
ปฏิบัติราชการแทน
นายกองค์การบริหารส่วนจังหวัดระยอง

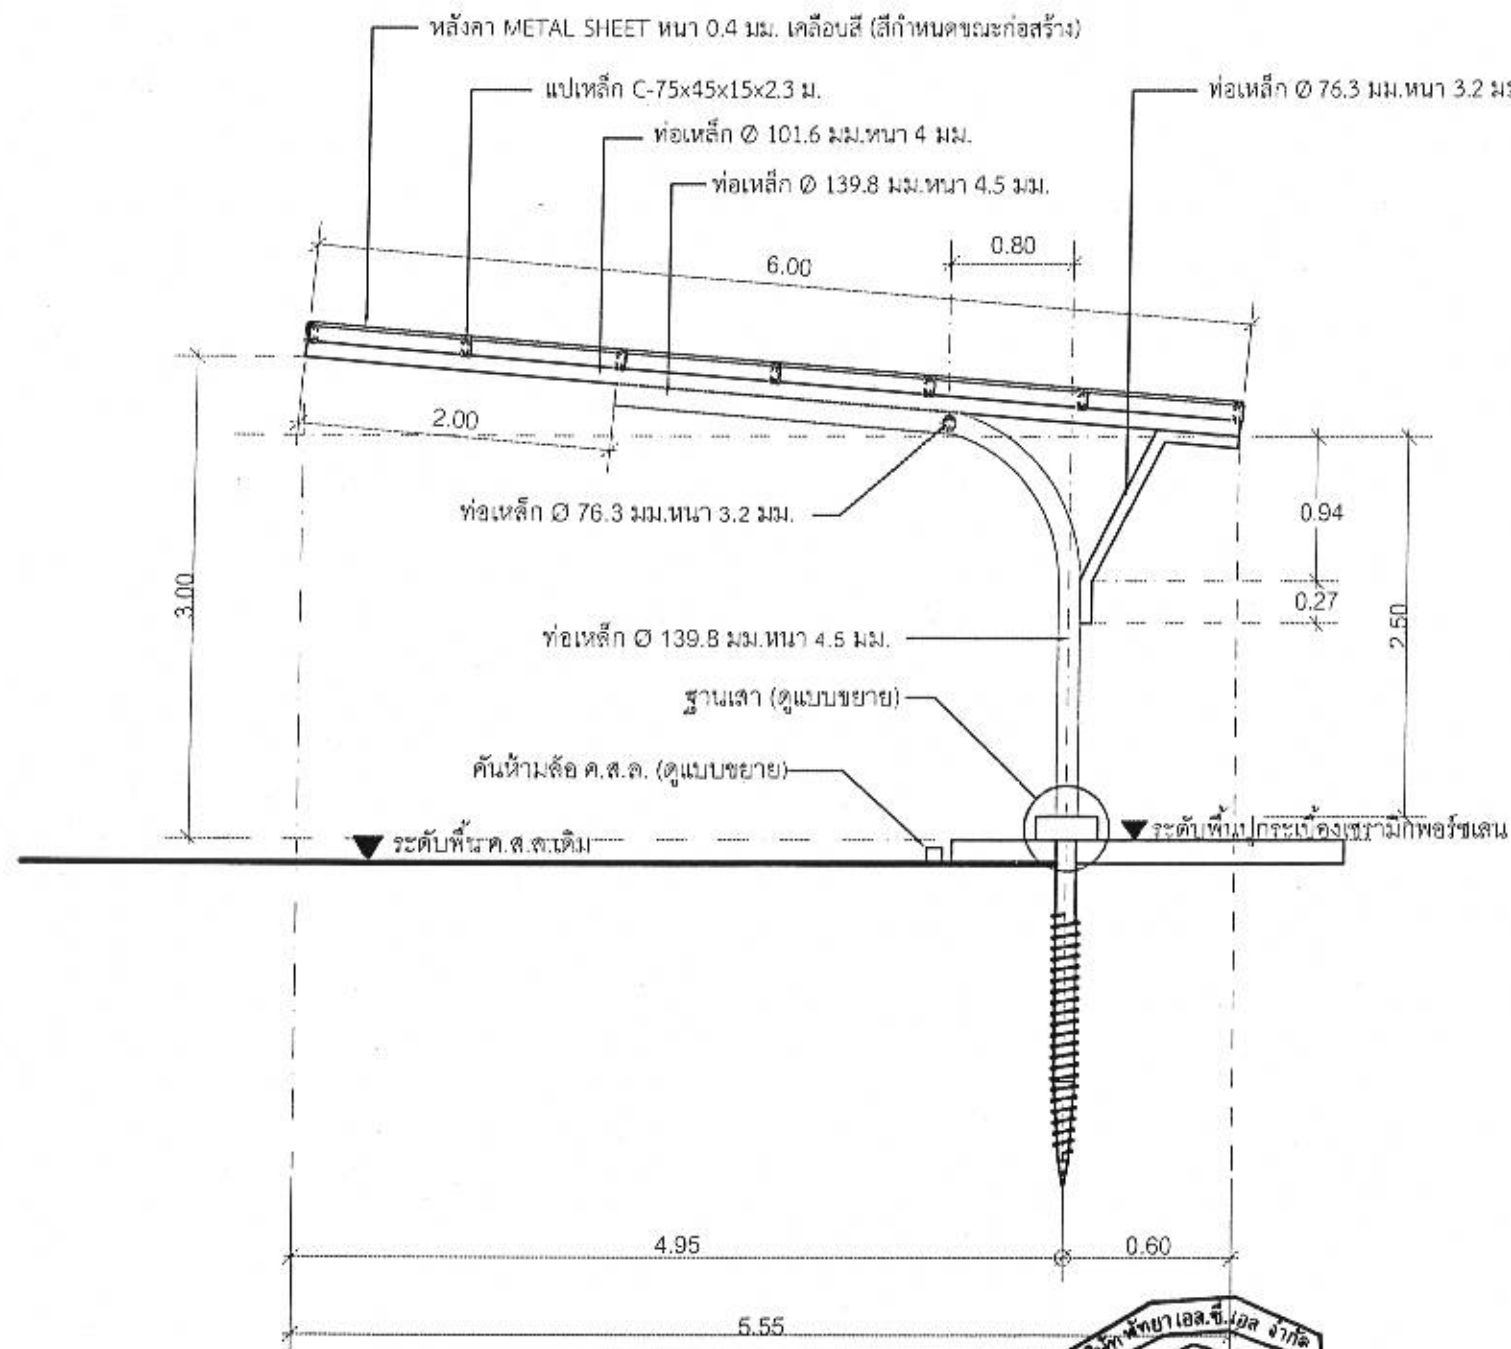

รูปตัด A-A งานหลังคาคลุมที่จอดรถ (จุดที่ 1,2)
SCALE 1:50



แนบท้ายสัญญาจ้าง

(ลงชื่อ).....ผู้ว่าจ้าง
(ลงชื่อ).....ผู้รับจ้าง
(ลงชื่อ).....พยาน
(ลงชื่อ).....พยาน



กองช่าง
องค์การบริหารส่วนจังหวัดระยอง

โครงการ

ก่อสร้างหลังคาคลุมที่จอดรถ ภายในพื้นที่โรงเรียนอนุบาล
นานาชาติตากสินระยอง ตำบลเชิงเนิน อำเภอเมืองระยอง
จังหวัดระยอง

แบบเลขที่	1235/2564
แผ่นที่	12 / 14 (แก้ไข)
สำรวจ	นายณัฐรัฐ มีทนต์ <i>ณัฐ</i>
เขียนแบบ	นายศิริ นวลมูล <i>ศิริ</i>
สถาปนิก	นางสาวปาลชาติ ปริวาส <i>ปาล</i>
วิศวกรโยธา	นายณัฐรัฐ มีทนต์ <i>ณัฐ</i>

ตรวจสอบ

ณัฐ
(นายณัฐรัฐ มีทนต์)
หัวหน้าฝ่ายสำรวจและออกแบบ

เห็นชอบ

ณัฐ
(นางณิษฐา สัตติพันธ์)
ผู้อำนวยการกองช่าง

เห็นชอบ

ณัฐ
(นายสมเกียรติ อุพาพัน)
รองปลัดองค์การบริหารส่วนจังหวัดระยอง

ณัฐ
(นางสุพรรณิ สุขสันต์รุ่งเรือง)
ปลัดองค์การบริหารส่วนจังหวัดระยอง

ณัฐ
(นายกิตติ เกียรติพันธุ์)
รองนายกองค์การบริหารส่วนจังหวัดระยอง
ปฏิบัติราชการแทน
นายกองค์การบริหารส่วนจังหวัดระยอง