



กองช่าง

องค์การบริหารส่วนจังหวัดระยอง

โครงการ

ก่อสร้างปรับปรุงสายทางในความรับผิดชอบของ
องค์การบริหารส่วนจังหวัดระยอง ประกอบด้วย
1. ก่อสร้างปรับปรุงขยายถนน อบจ.รย.0113 สายตอน-
ระยอง - บ้านแลง อำเภอเมืองระยอง จังหวัดระยอง
2. ก่อสร้างปรับปรุงถนน อบจ.รย.0220 สายตอนแยก-
ทางหลวงหมายเลข 3 (ทางเกวียน)-เนินอุทอง อำเภอแกลง
จังหวัดระยอง
3. ก่อสร้างปรับปรุงถนนลาดยางแอสฟัลติกคอนกรีต
สายชำล้อ-เขาช่องลม หมู่ที่ 4 ตำบลชำล้อ มีความ
คาบเกี่ยวต่อเนื่องกับ หมู่ที่ 1 ตำบลชำน้อย อำเภอเขา-
ชะเมา จังหวัดระยอง

แบบเลขที่	1113 / 2562
แผ่นที่	11 / 266(แก้ไข 2)
สำรวจ	นายคมสัน คำโสม
เขียนแบบ	นายชูวงศ์ ทองมาก นางสาวพชรพรตรี เกรียงไกร ณ พัทลุง
วิศวกรไฟฟ้า	นายสิทธิศักดิ์ การะพิมพ์
วิศวกรโยธา	นายถกลชัย สุนทรเวชพงษ์

ตรวจสอบ

(นายพานพงศ์ นาวิณปภาสิทธิ์)
หัวหน้าฝ่ายทางหลวงชนบท

เห็นชอบ

(นางชนิษฐา สัสดีพันธ์)
ผู้อำนวยการกองช่าง

เห็นชอบ


(นายสุเมธเกียรติ ยุกาพิน)
รองปลัดองค์การบริหารส่วนจังหวัดระยอง

เห็นชอบ

(นางสุพรรณิ สุสันต์รุ่งเรือง)
ปลัดองค์การบริหารส่วนจังหวัดระยอง

อนุมัติ


(นายกิตติ เกียรติมนตรี)
รองนายกองค์การบริหารส่วนจังหวัดระยอง
ปฏิบัติราชการแทน
นายกองค์การบริหารส่วนจังหวัดระยอง

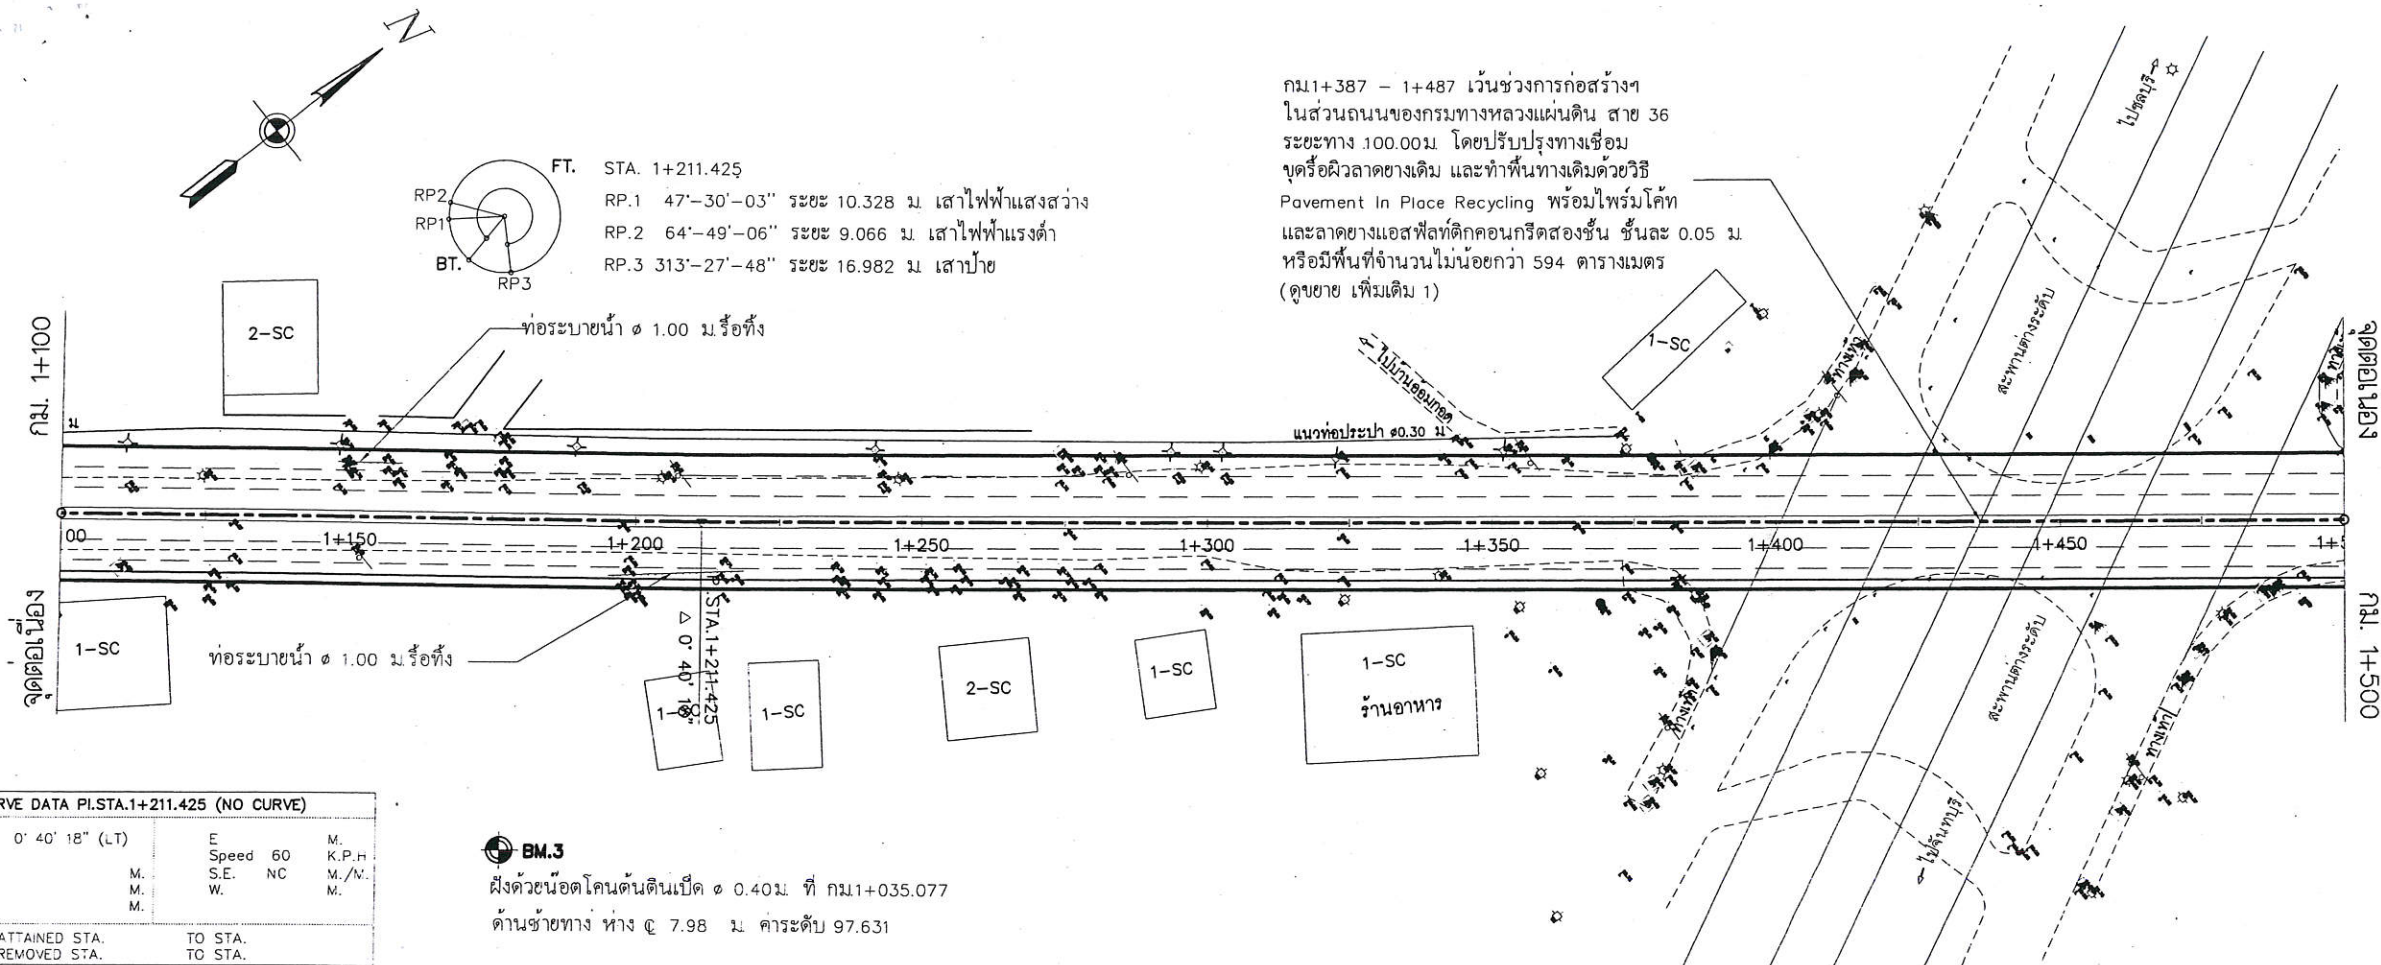


CURVE DATA PI.STA.1+211.425 (NO CURVE)					
Δ	0° 40' 18" (LT)	E	Speed	60	M. K.P.H
D		S.E.	NC		M./W.
R		W.			M.
Lc					
SE. ATTAINED STA.	TO STA.				
SE. REMOVED STA.	TO STA.				




ฝังตัวชนิดคอนกรีตดินเบ็ด ๑ 0.40 ม. ที่ กม1+035.077
ด้านซ้ายทาง ห่าง ๕ 7.98 ม. คาระดับ 97.631

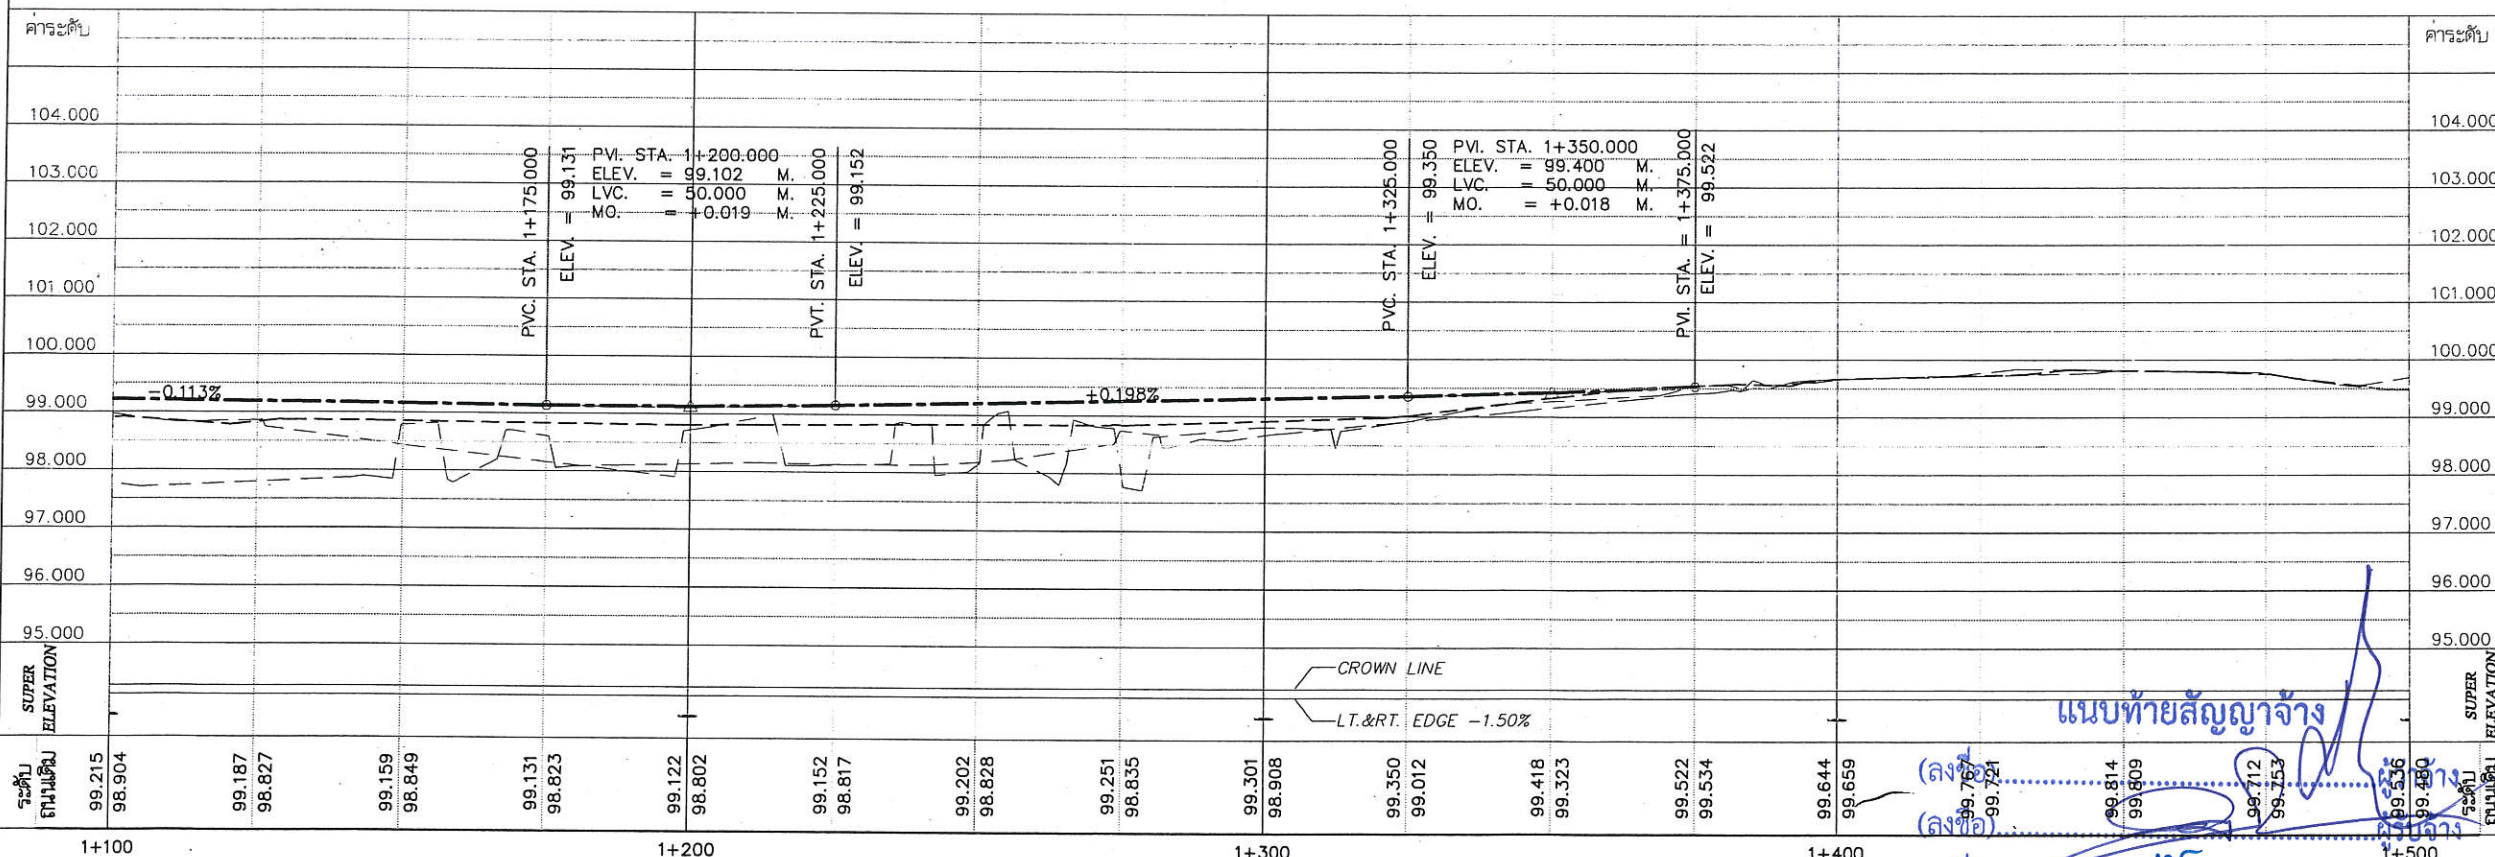


- หมายเหตุ
- จำนวนท่อในแต่ละแถวและตำแหน่งในการวางท่ออาจเปลี่ยนแปลงได้ขึ้นอยู่กับดุลยพินิจของผู้ควบคุมงาน
 - ตำแหน่งก่อสร้างสะพาน, ท่อลอดเหลี่ยม, เครื่องหมายจราจรทางเชื่อม, การัดเรล, รางระบายน้ำและบ่อพักน้ำ ค.ส.ล. อาจเปลี่ยนแปลงได้ขึ้นอยู่กับดุลยพินิจของผู้ควบคุมงาน

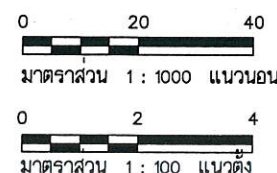


ตามสัญญาจ้างเลขที่ กพ.227/2564 ลงวันที่ 27 สิงหาคม 2564,บันทึกแนบท้ายสัญญาจ้าง ลงวันที่ 5 ตุลาคม 2564, บันทึกแนบท้ายสัญญาจ้าง ลงวันที่ 9 ธันวาคม 2564,บันทึกแนบท้ายสัญญาจ้าง ลงวันที่ 20 พฤษภาคม 2565 และบันทึกแนบท้ายสัญญาจ้าง ลงวันที่ 22 สิงหาคม 2565

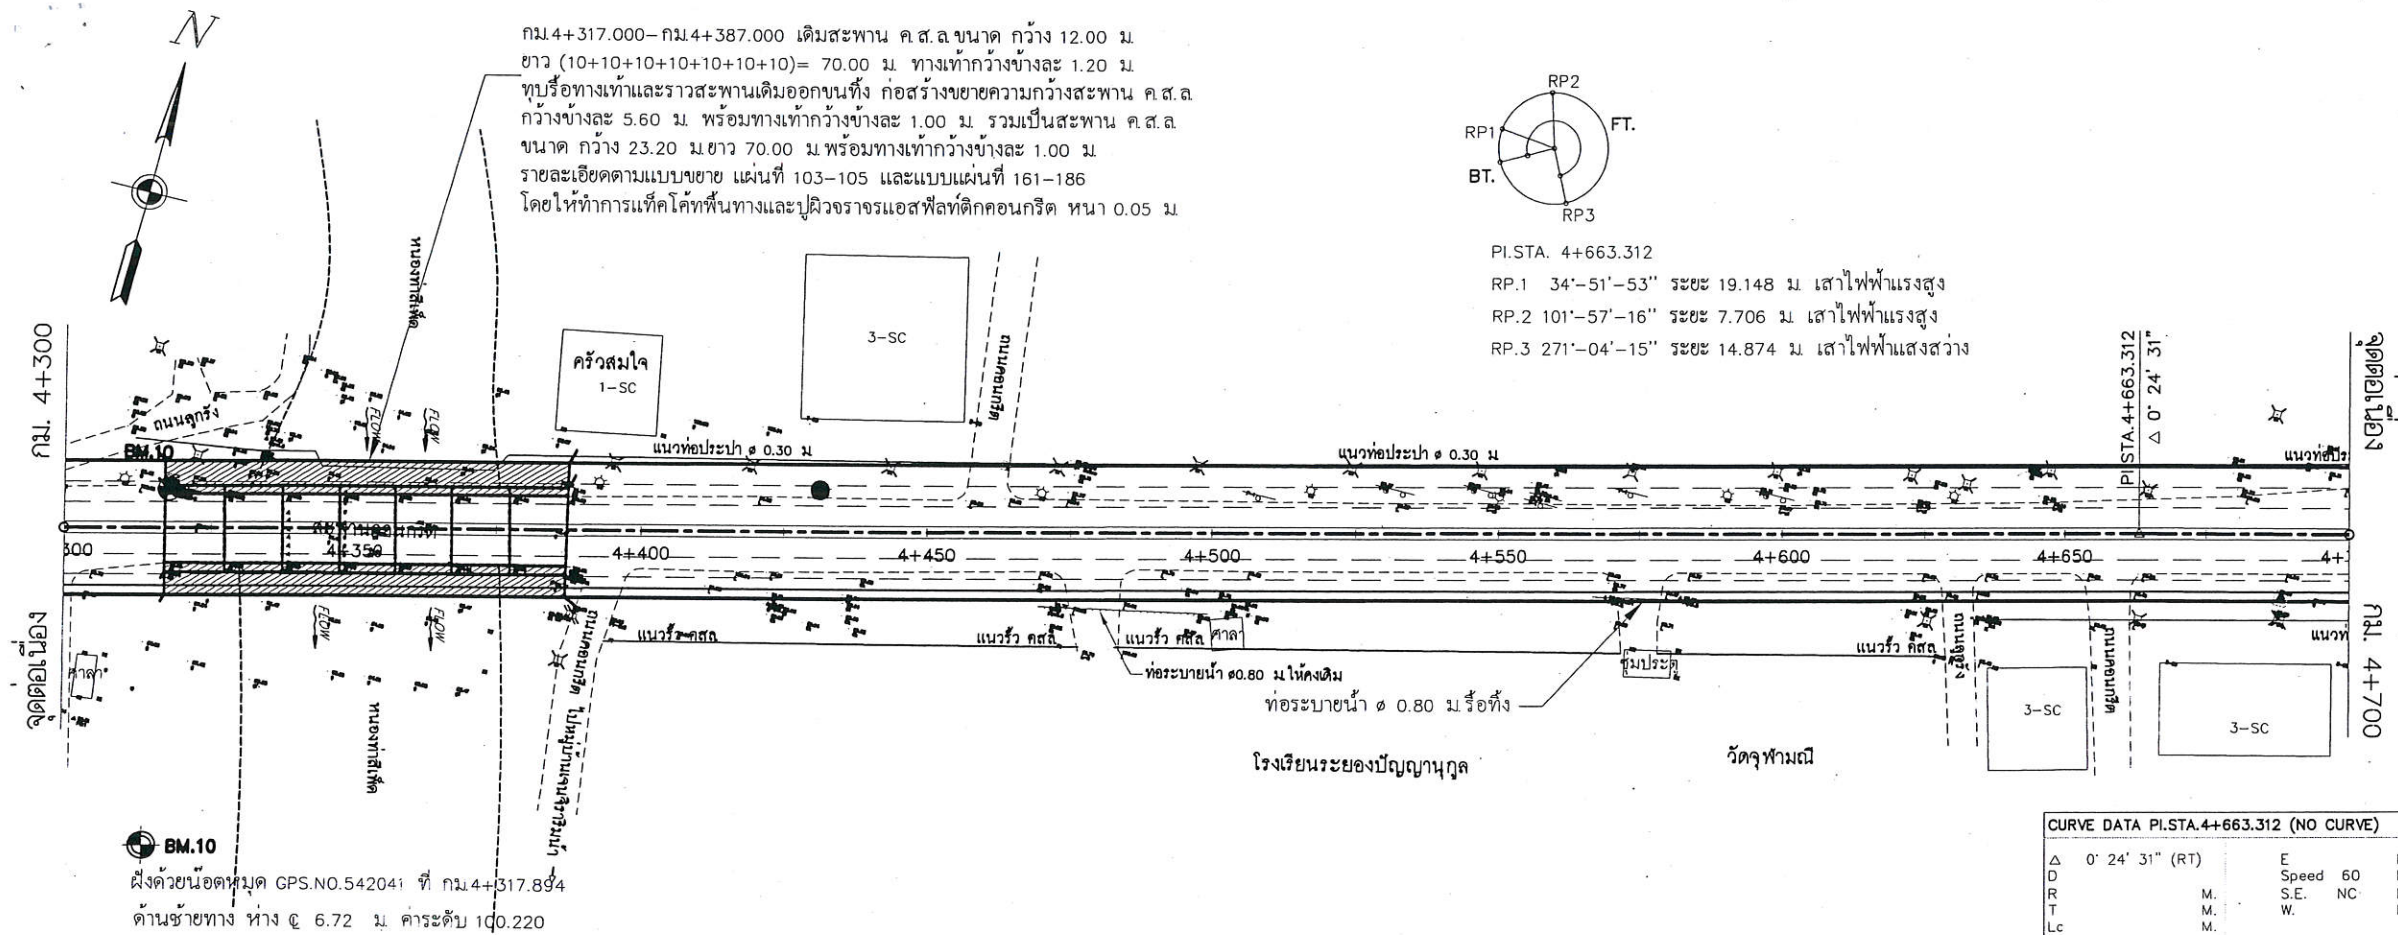

CURVE DATA PI STA. 4+663.312 (NO CURVE)			
Δ	0° 24' 31" (RT)	E	Speed 60 M. K.P.H
R	M.	S.E.	NC M./M.
T	M.	W.	M.
Lc	M.		
SE ATTAINED STA.	TO STA.		
SE REMOVED STA.	TO STA.		

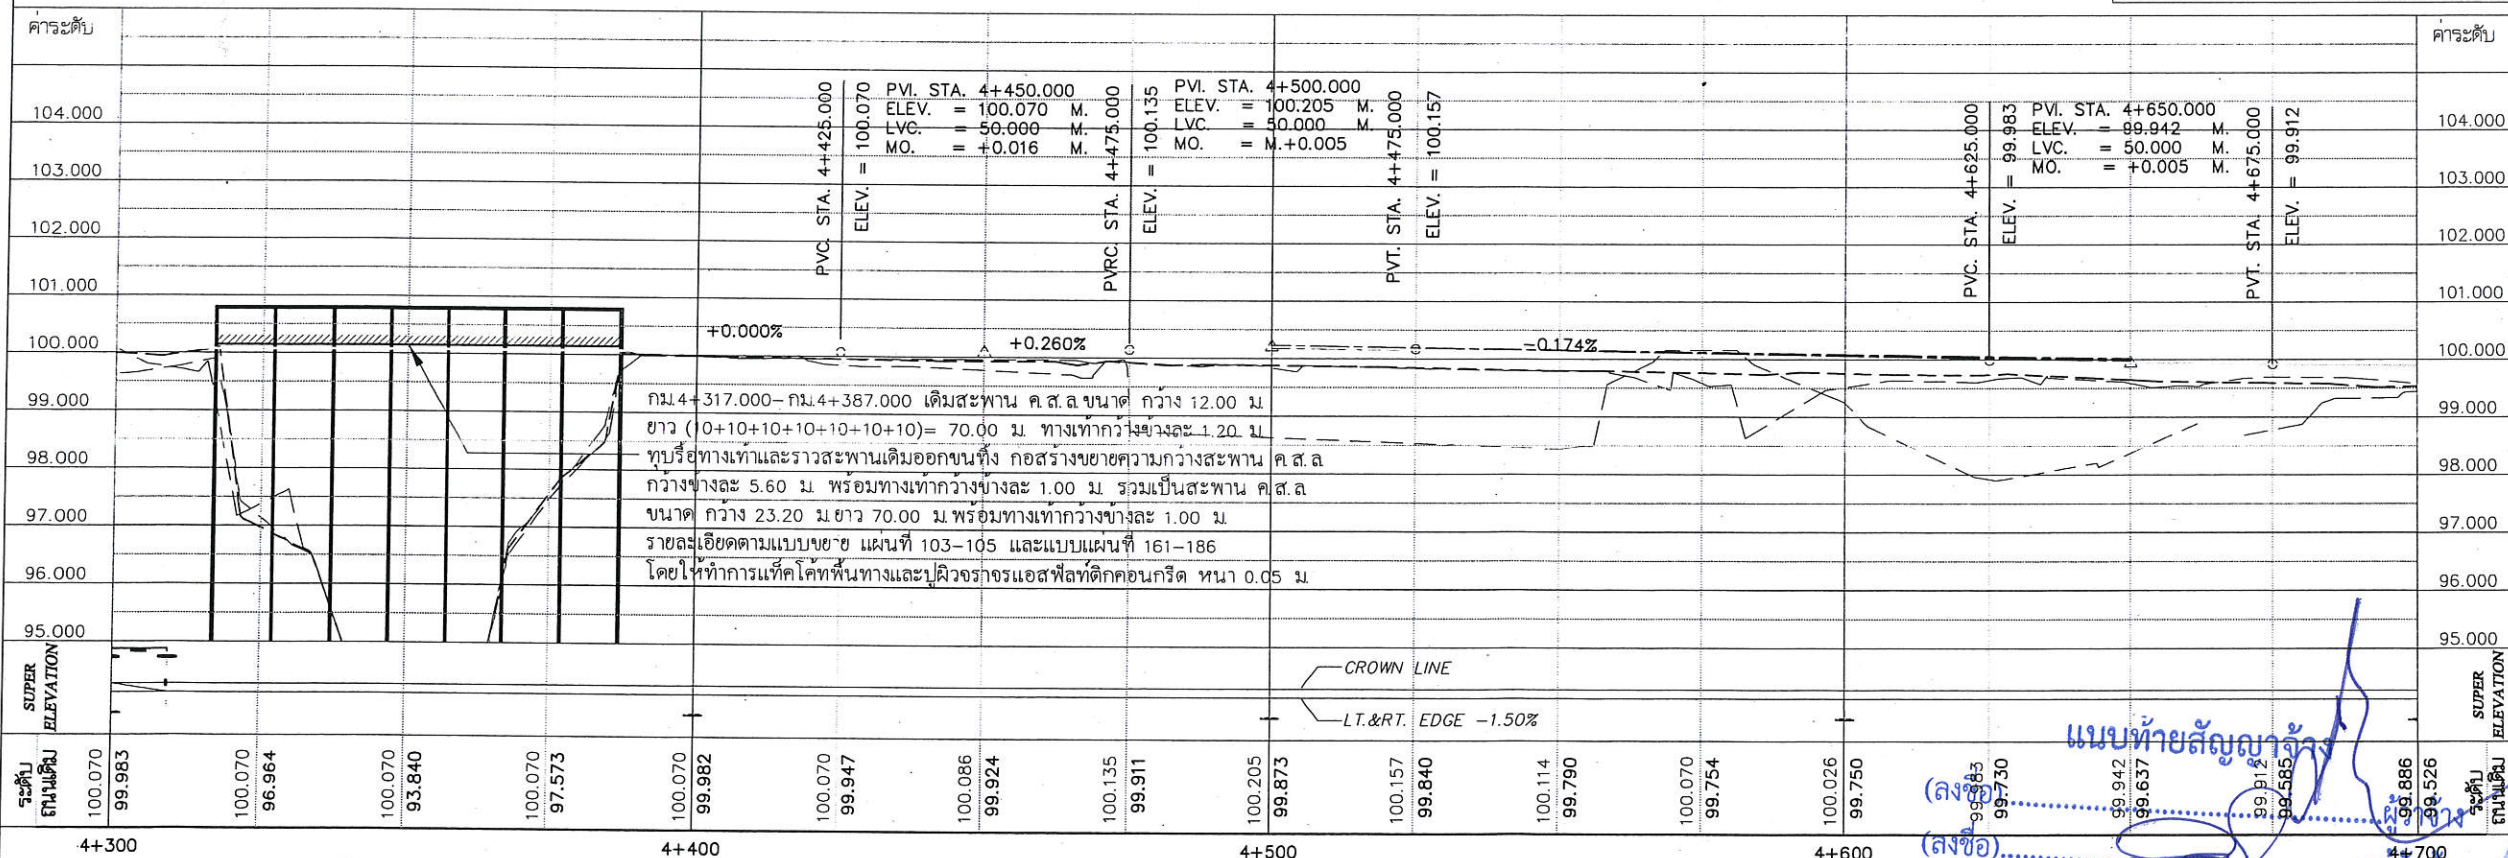

- หมายเหตุ
- จำนวนท่อในแต่ละแถวและตำแหน่งในการวางท่ออาจเปลี่ยนแปลงได้ขึ้นอยู่กับดุลยพินิจของผู้ควบคุมงาน
 - ตำแหน่งก่อสร้างสะพาน, ท่อลอดเหลี่ยม, เครื่องหมายจราจรทางเชื่อม, การ์ดเรล, รางระบายน้ำและบ่อพักน้ำ ค.ส.ล. อาจเปลี่ยนแปลงได้ขึ้นอยู่กับดุลยพินิจของผู้ควบคุมงาน

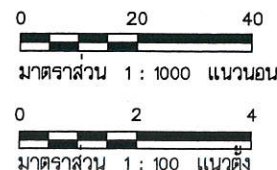

ตามสัญญาจ้างเลขที่ กพ.227/2564 ลงวันที่ 27 สิงหาคม 2564, บันทึกแนบท้ายสัญญาจ้าง ลงวันที่ 5 ตุลาคม 2564, บันทึกแนบท้ายสัญญาจ้าง ลงวันที่ 9 ธันวาคม 2564, บันทึกแนบท้ายสัญญาจ้าง ลงวันที่ 20 พฤษภาคม 2565 และบันทึกแนบท้ายสัญญาจ้าง ลงวันที่ 22 สิงหาคม 2565




กองช่าง องค์การบริหารส่วนจังหวัดระยอง

โครงการ

- ก่อสร้างปรับปรุงสายทางในความรับผิดชอบของ
องค์การบริหารส่วนจังหวัดระยอง ประกอบด้วย
- ก่อสร้างปรับปรุงขยายถนน อบจ.รย.0113 สายตอน-ระยอง - บ้านแลง อำเภอเมืองระยอง จังหวัดระยอง
 - ก่อสร้างปรับปรุงถนน อบจ.รย.0220 สายตอนแยก-ทางหลวงหมายเลข 3 (ทางเกวียน)-เนินอุทอง อำเภอแกลง จังหวัดระยอง
 - ก่อสร้างปรับปรุงถนนลาดยางแอสฟัลติกคอนกรีต สายข้าม-เขาช่องลม หมู่ที่ 4 ตำบลข้าม- มีความยาวต่อเนื่องกัน หมู่ที่ 1 ตำบลเขา-ชะเมา จังหวัดระยอง

แบบเลขที่	1113 / 2562
แผนที่	19 / 266 (แก้ไข 2)
สำรวจ	นายคมสัน คำโธสง <i>cmk</i>
เขียนแบบ	นายชูวงศ์ ทองมาก <i>scw</i> นางสาวพชรพรตรี เกรียงไกร ณ พัทลุง <i>ppp</i>
วิศวกรไฟฟ้า	นายสิทธิศักดิ์ การะพินท์ <i>stt</i>
วิศวกรโยธา	นายถกชัย สุนทรเวชพงษ์ <i>ttt</i>

ตรวจสอบ	<i>scw</i> (นายพนาพงศ์ นาวิณปาสิตย์) หัวหน้าฝ่ายทางหลวงชนบท
เห็นชอบ	<i>scw</i> (นางชนิษฐา สัสดีพันธ์) ผู้อำนวยการกองช่าง
เห็นชอบ	<i>scw</i> (นายสมเกียรติ ยุพาพิน) รองปลัดองค์การบริหารส่วนจังหวัดระยอง
เห็นชอบ	<i>scw</i> (นางสุพรรณิ สุขอนันต์รุ่งเรือง) ปลัดองค์การบริหารส่วนจังหวัดระยอง
อนุมัติ	<i>scw</i> (นายกิตติ กิยรัตน์) รองนายกองค์การบริหารส่วนจังหวัดระยอง ปฏิบัติราชการแทน นายกองค์การบริหารส่วนจังหวัดระยอง

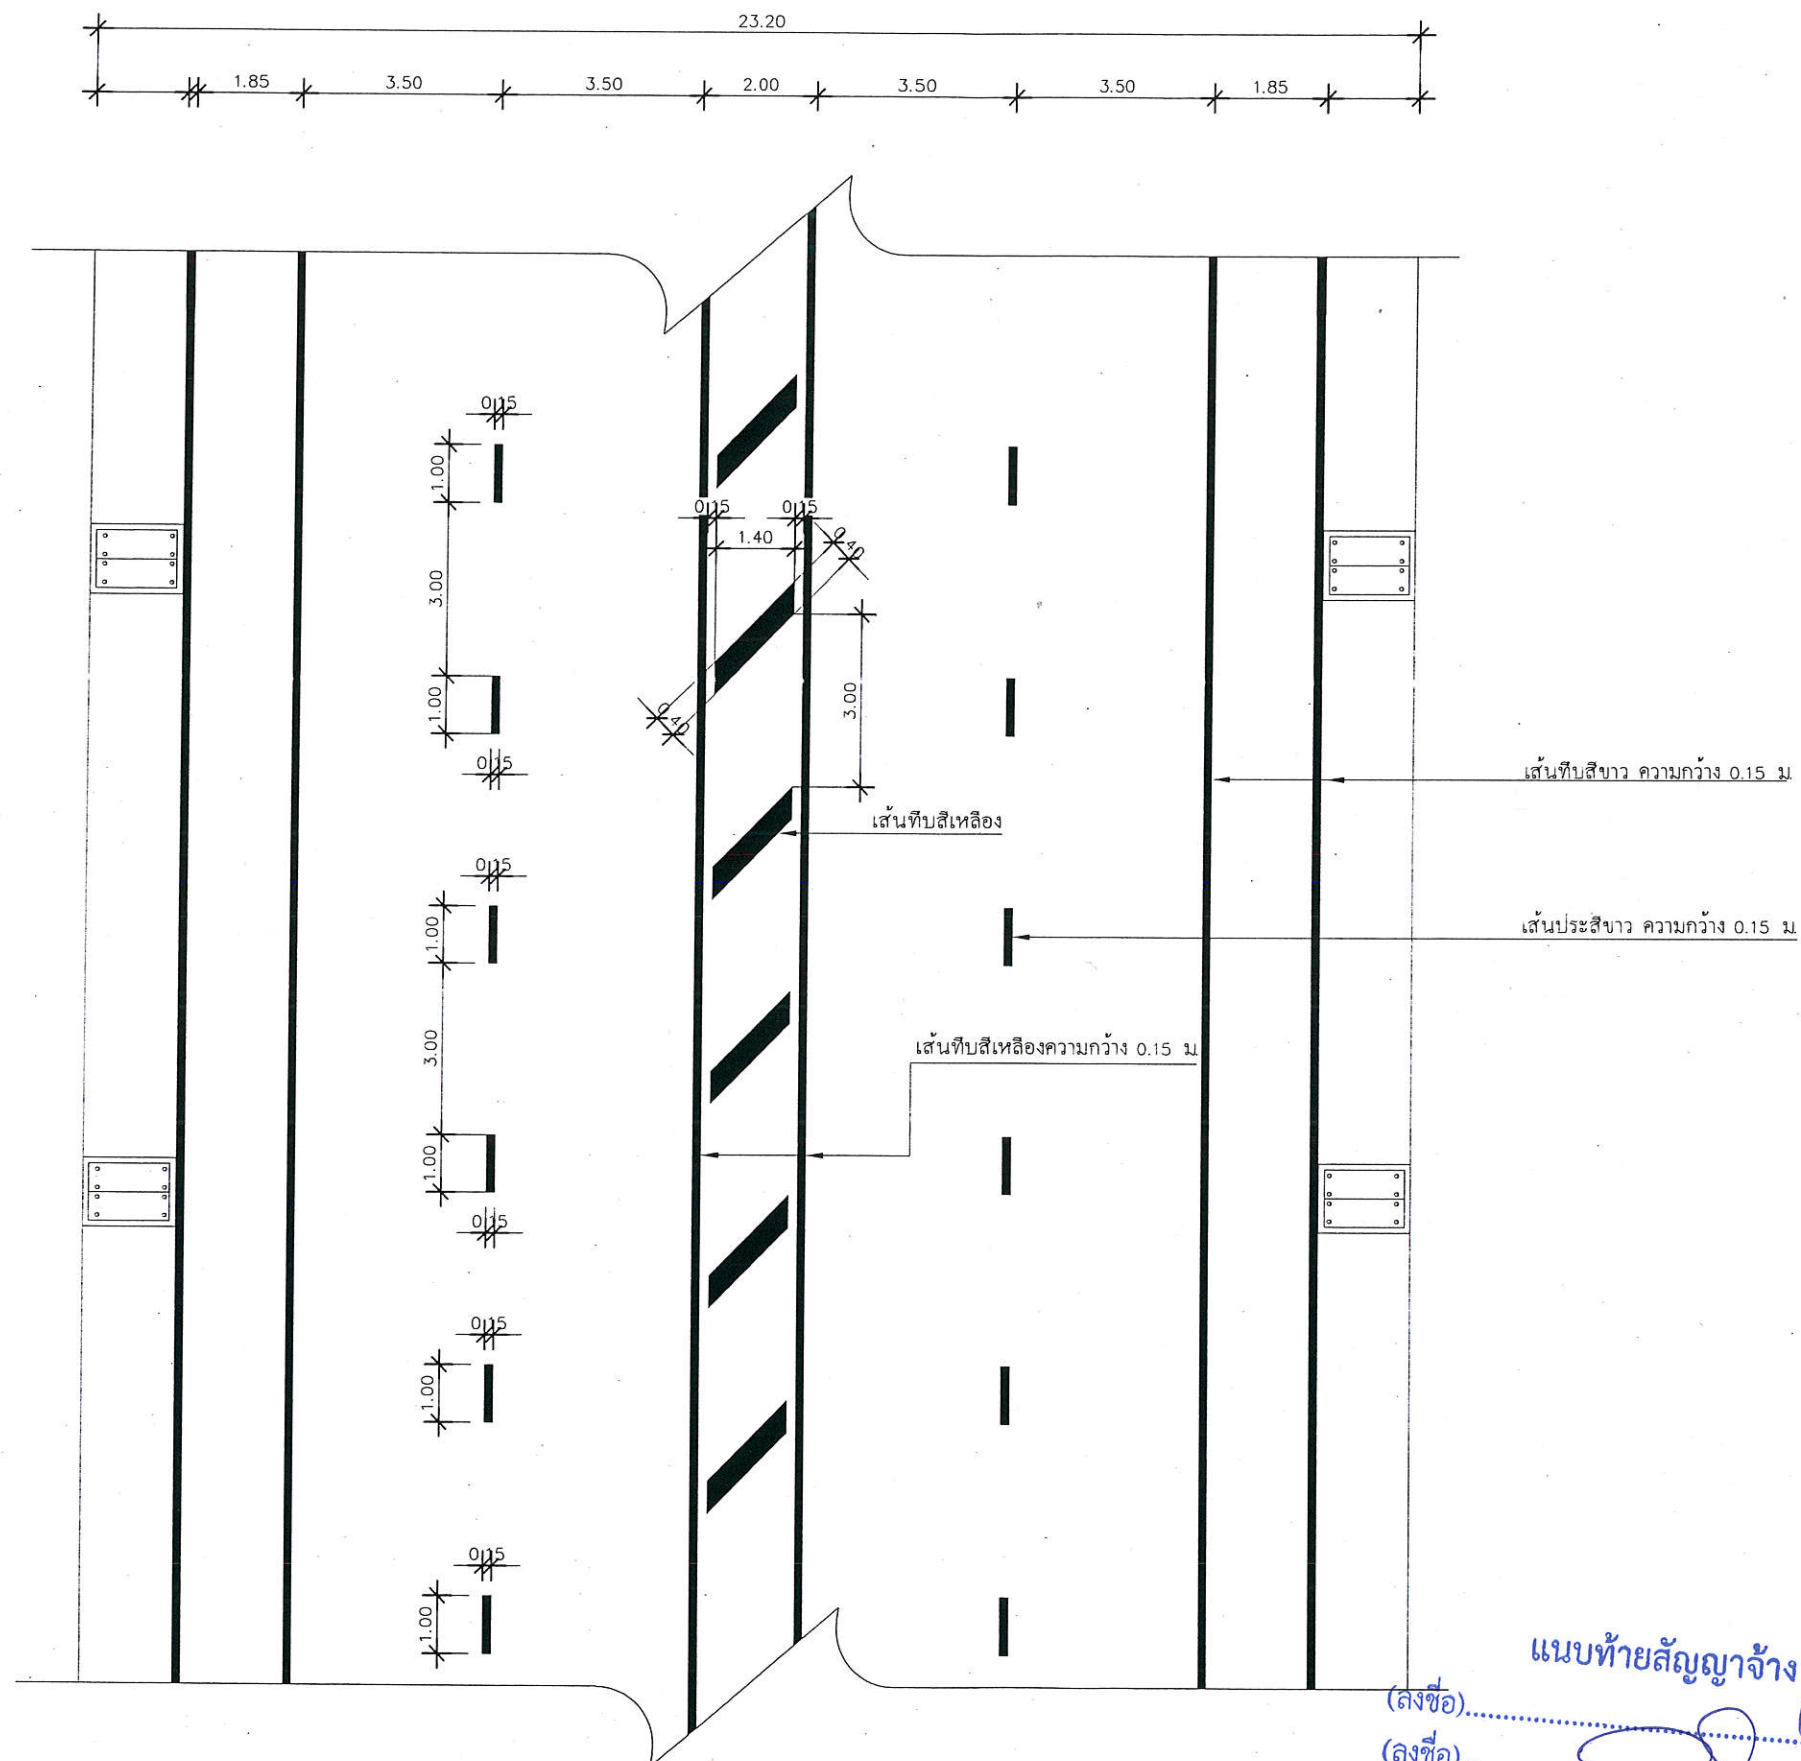

แบบแสดงการตีเส้นแบ่งช่องจราจร

ไม่แสดงมาตราส่วน

ตามสัญญาจ้างเลขที่ กพ.227/2564 ลงวันที่ 27 สิงหาคม 2564, บันทึกแบบท้ายสัญญาจ้าง ลงวันที่ 5 ตุลาคม 2564,
บันทึกแบบท้ายสัญญาจ้าง ลงวันที่ 9 ธันวาคม 2564, บันทึกแบบท้ายสัญญาจ้าง ลงวันที่ 20 พฤษภาคม 2565
และบันทึกแบบท้ายสัญญาจ้าง ลงวันที่ 22 สิงหาคม 2565



กองช่าง องค์การบริหารส่วนจังหวัดระยอง

โครงการ

ก่อสร้างปรับปรุงสายทางในความรับผิดชอบของ
องค์การบริหารส่วนจังหวัดระยอง ประกอบด้วย

1. ก่อสร้างปรับปรุงขยายถนน อบจ.รย.0113 สายตอน-ระยอง - บ้านแลง อำเภอเมืองระยอง จังหวัดระยอง
2. ก่อสร้างปรับปรุงถนน อบจ.รย.0220 สายตอนแยก-ทางหลวงหมายเลข 3 (ทางเกวียน)-เนินอุโมง อำเภอกาญจนดิษฐ์ จังหวัดสุราษฎร์ธานี
3. ก่อสร้างปรับปรุงถนนลาดยางแอสฟัลต์ติกคอนกรีต สายข้ามอ-เขาช่องลม หมู่ที่ 4 ตำบลข้ามอ มีความ
ความเกี่ยวข้องเนื่องกับ หมู่ที่ 1 ตำบลเขาน้อย อำเภอเขา-ชะเมา จังหวัดระยอง

แบบเลขที่	1113 / 2562
แผ่นที่	92 / 266(แก้ไข)
สำรวจ	นายคมสัน คำโสง
เขียนแบบ	นายชูวงศ์ ทองมาก นางสาวพุดราตรี เกียรติไกร ณ พัทลุง
วิศวกรไฟฟ้า	นายสิทธิศักดิ์ การะพิมพ์
วิศวกรโยธา	นายถกพลชัย สุนทรเวชพงษ์

ตรวจสอบ

(นายพานพงค์ นาวิณปาสิตย์)
หัวหน้าฝ่ายทางหลวงชนบท

เห็นชอบ

(นางชนิษฐา สัสดีพันธ์)
ผู้อำนวยการกองช่าง

เห็นชอบ

(นายสมเกียรติ ยุกาพิน)
รองปลัดองค์การบริหารส่วนจังหวัดระยอง

เห็นชอบ

(นางสุพรรณิ สุขสันต์รุ่งเรือง)
ปลัดองค์การบริหารส่วนจังหวัดระยอง
อนุมัติ

(นายกิตติศักดิ์ เกียรติมนตรี)
รองนายกองค์การบริหารส่วนจังหวัดระยอง
ปฏิบัติราชการแทน
นายกองค์การบริหารส่วนจังหวัดระยอง



กองช่าง

องค์การบริหารส่วนจังหวัดระยอง

โครงการ

ก่อสร้างปรับปรุงสายทางในความรับผิดชอบของ
องค์การบริหารส่วนจังหวัดระยอง ประกอบด้วย
1. ก่อสร้างปรับปรุงขยายถนน อบจ.รย.0113 สายดอน-
ระยอง - บ้านแลง อำเภอเมืองระยอง จังหวัดระยอง
2. ก่อสร้างปรับปรุงถนน อบจ.รย.0220 สายดอนแยก-
ทางหลวงหมายเลข 3 (ทางเกวียน)-เนินอุทอง อำเภอแกลง
จังหวัดระยอง
3. ก่อสร้างปรับปรุงถนนลาดยางแอสฟัลติกคอนกรีต
สายข้าม-เขาช่องลม หมู่ที่ 4 ตำบลข้าม อ.มีความ
คาบเกี่ยวต่อเนื่องกับ หมู่ที่ 1 ตำบลเขาใหญ่ อำเภอเขา-
ชะเมา จังหวัดระยอง

แบบเลขที่	1113 / 2562
แผ่นที่	103 / 266(แก้ไข 2)
สำรวจ	นายคมสัน คำโสง
เขียนแบบ	นายชูศักดิ์ ทองมาก
วิศวกรไฟฟ้า	นายสิทธิศักดิ์ การะพิมพ์
วิศวกรโยธา	นายถกชัย สุนทรเวชพงษ์

ตรวจสอบ

(นายพนาพงศ์ นาวิณปาสิตย์)
หัวหน้าฝ่ายทางหลวงชนบท

เห็นชอบ

(นางชนิษฐา สัสดีพันธ์)
ผู้อำนวยการกองช่าง

เห็นชอบ


(นายสมเกียรติ ยุพาพิน)
รองปลัดองค์การบริหารส่วนจังหวัดระยอง

เห็นชอบ


(นางสุพรรณิ สุขสันต์รุ่งเรือง)
ปลัดองค์การบริหารส่วนจังหวัดระยอง

อนุมัติ

(นายกิตติ กัญจรัตน์)
รองนายกองค์การบริหารส่วนจังหวัดระยอง
ปฏิบัติราชการแทน
นายกองค์การบริหารส่วนจังหวัดระยอง

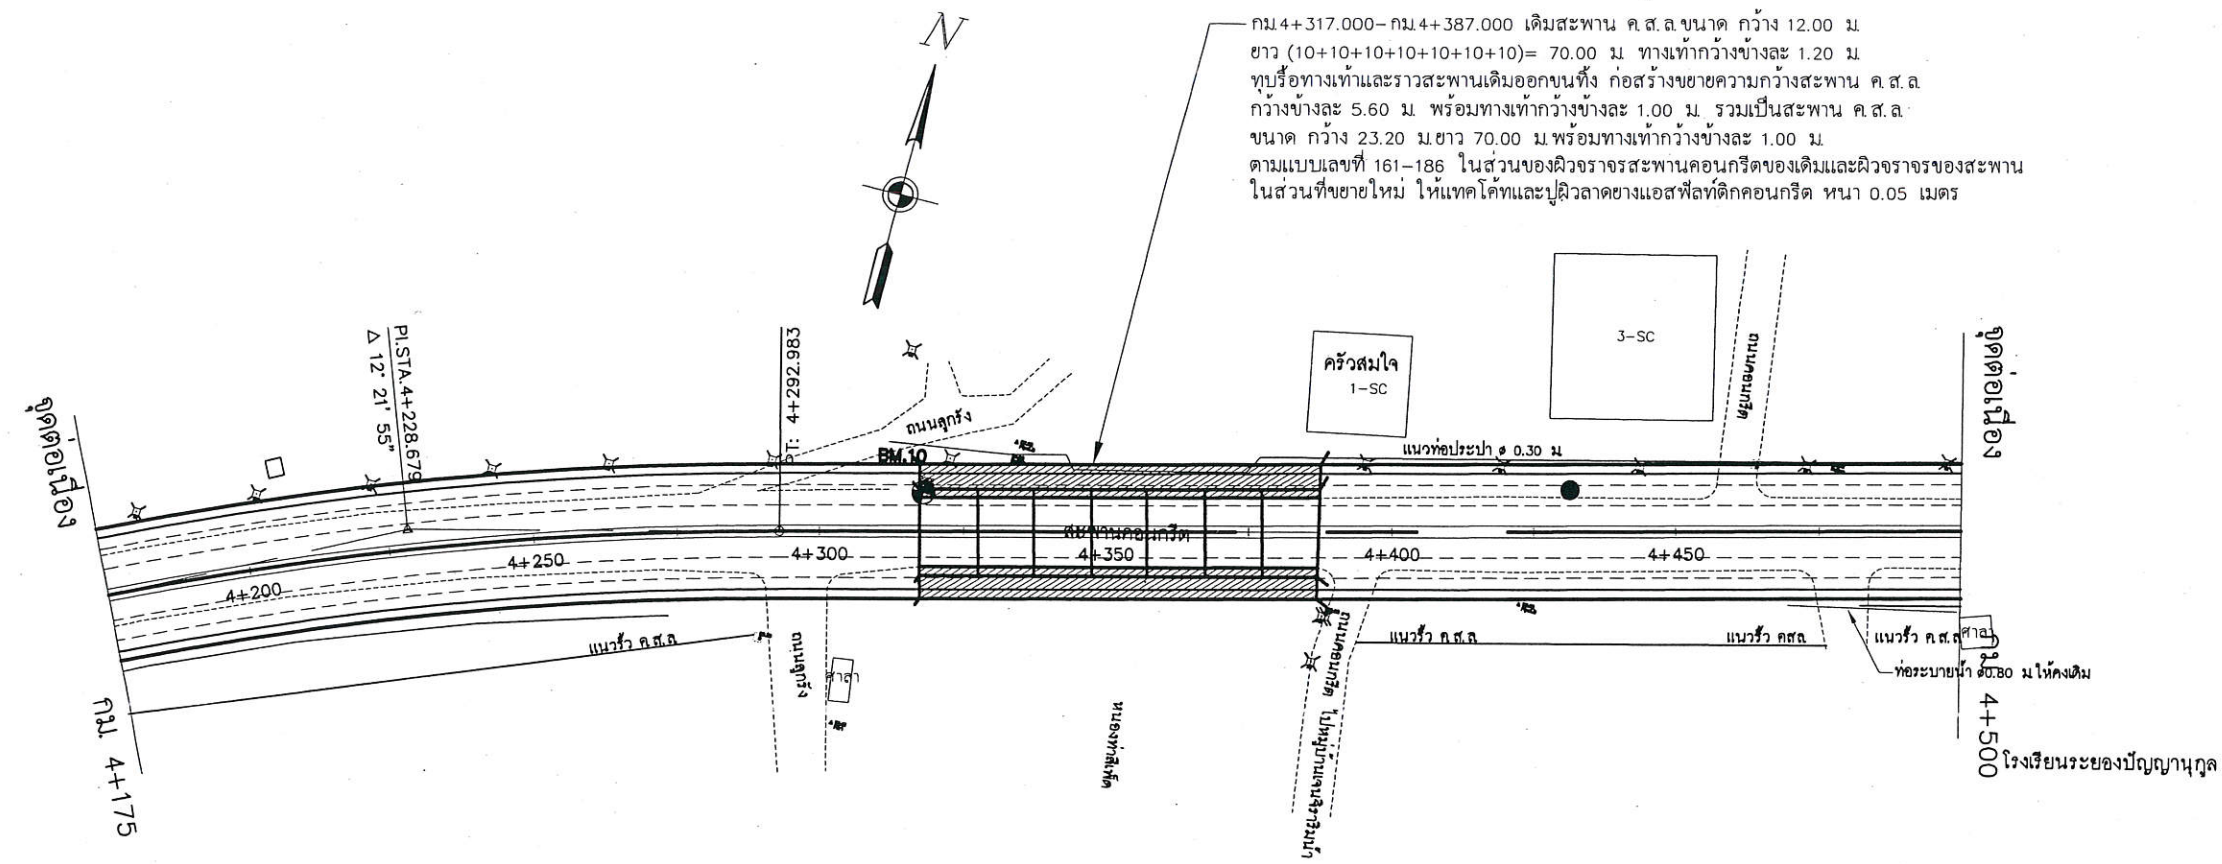


กม 4+317.000-กม 4+387.000 เดิมสะพาน ค.ส.ล ขนาด กว้าง 12.00 ม.
ยาว (10+10+10+10+10+10+10)= 70.00 ม. ทางเท้ากว้างข้างละ 1.20 ม.
ท่อบริเวณเท้าและราวสะพานเดิมออกขนานทั้ง ก่อสร้างขยายความกว้างสะพาน ค.ส.ล.
กว้างข้างละ 5.60 ม. พร้อมทางเท้ากว้างข้างละ 1.00 ม. รวมเป็นสะพาน ค.ส.ล.
ขนาด กว้าง 23.20 ม ยาว 70.00 ม พร้อมทางเท้ากว้างข้างละ 1.00 ม.
ตามแบบเลขที่ 161-186 ในส่วนของผิวจราจรสะพานคอนกรีตของเดิมและผิวจราจรของสะพาน
ในส่วนที่ขยายใหม่ ให้แตกโคตและปูผิวลาดยางแอสฟัลติกคอนกรีต หนา 0.05 เมตร

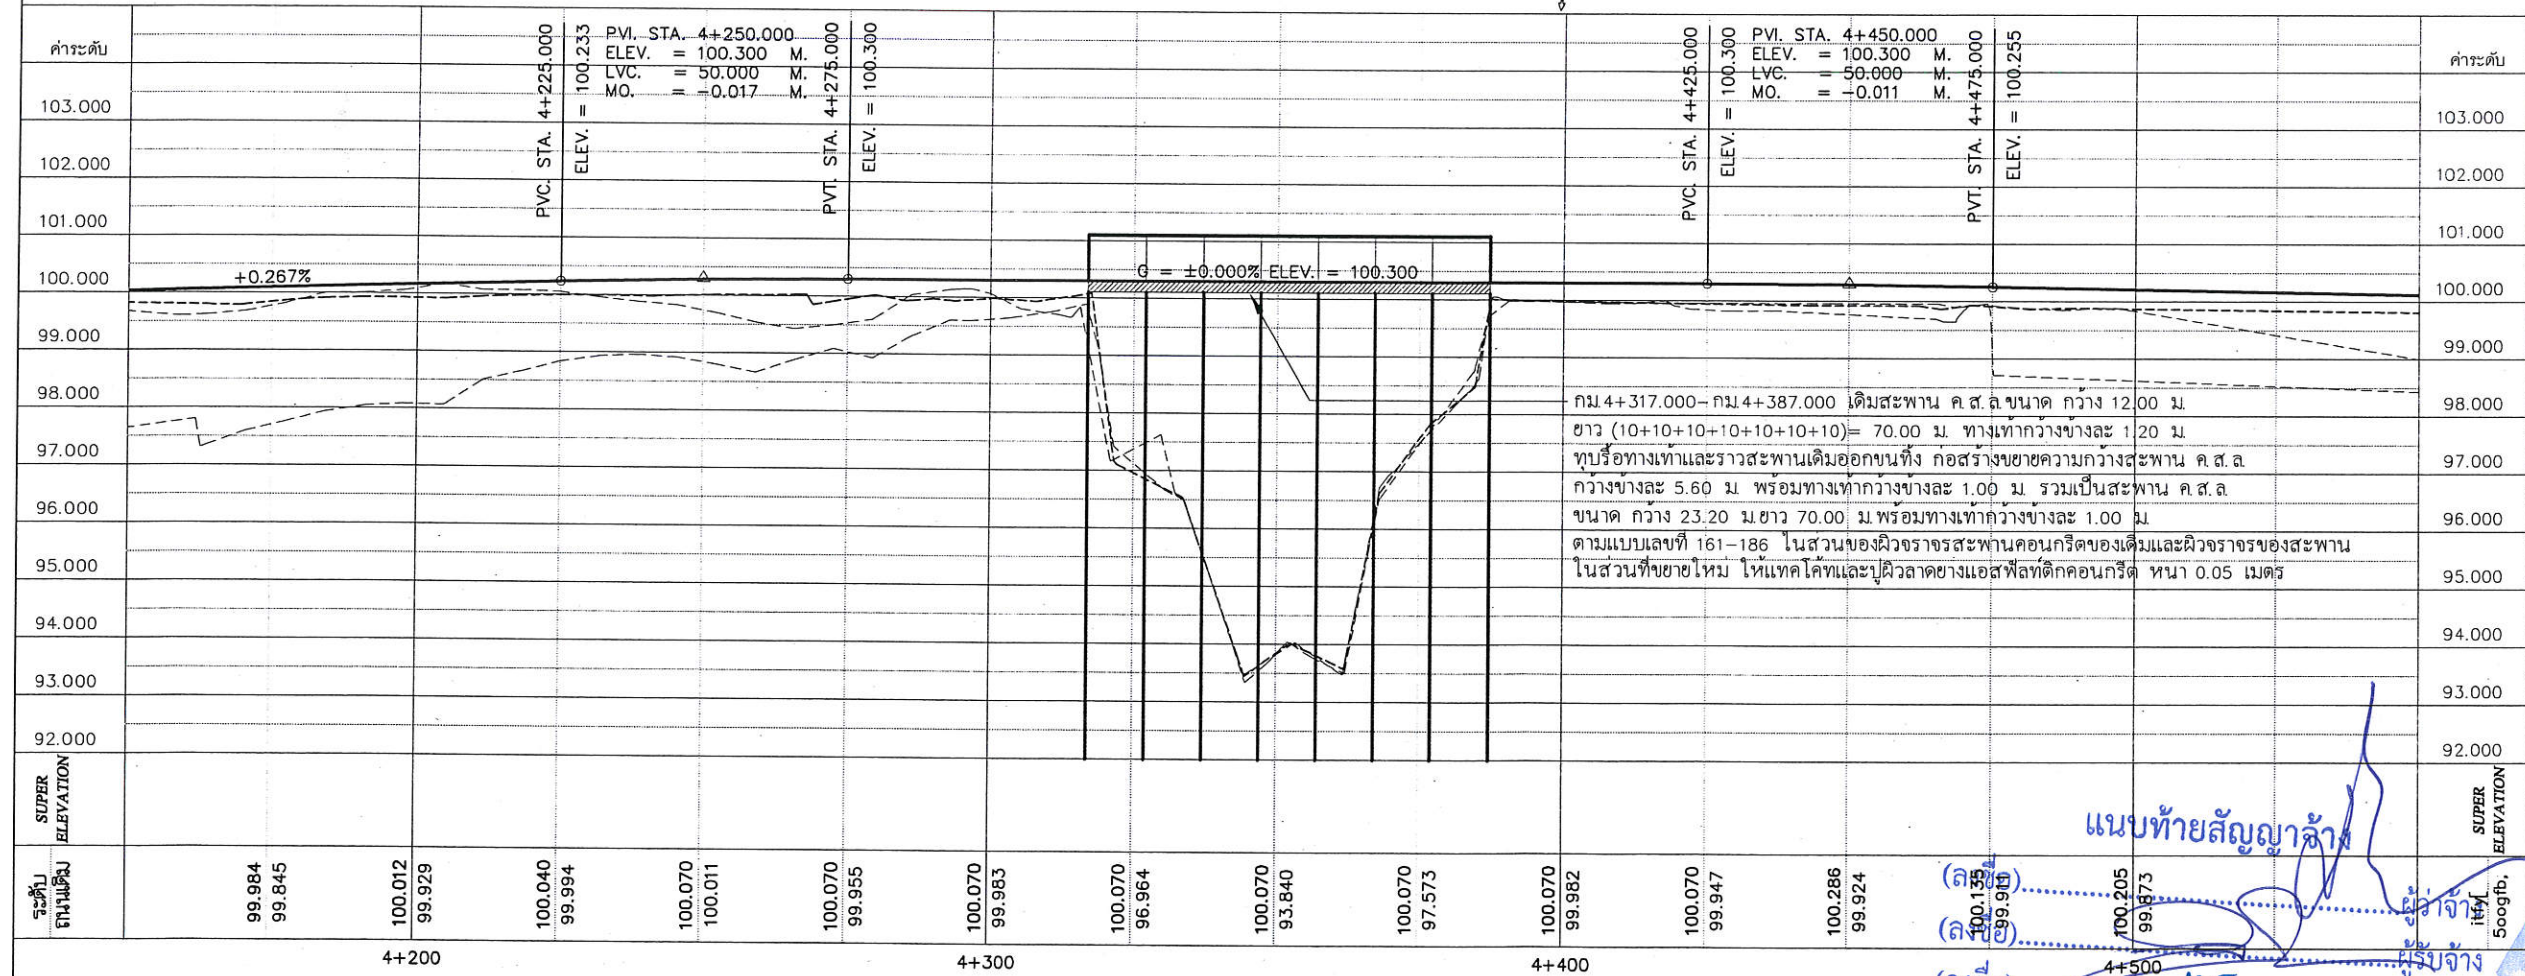

กม 4+317.000-กม 4+387.000 เดิมสะพาน ค.ส.ล ขนาด กว้าง 12.00 ม.
ยาว (10+10+10+10+10+10+10)= 70.00 ม. ทางเท้ากว้างข้างละ 1.20 ม.
ท่อบริเวณเท้าและราวสะพานเดิมออกขนานทั้ง ก่อสร้างขยายความกว้างสะพาน ค.ส.ล.
กว้างข้างละ 5.60 ม. พร้อมทางเท้ากว้างข้างละ 1.00 ม. รวมเป็นสะพาน ค.ส.ล.
ขนาด กว้าง 23.20 ม ยาว 70.00 ม พร้อมทางเท้ากว้างข้างละ 1.00 ม.
ตามแบบเลขที่ 161-186 ในส่วนของผิวจราจรสะพานคอนกรีตของเดิมและผิวจราจรของสะพาน
ในส่วนที่ขยายใหม่ ให้แตกโคตและปูผิวลาดยางแอสฟัลติกคอนกรีต หนา 0.05 เมตร

แนบท้ายสัญญาจ้าง
(ลงชื่อ).....ผู้ว่าจ้าง
(ลงชื่อ).....พยาน
(ลงชื่อ).....พยาน

- หมายเหตุ
- จำนวนท่อในแต่ละแถวและตำแหน่งในการวางท่ออาจเปลี่ยนแปลงได้
ขึ้นอยู่กับดุลยพินิจของผู้ควบคุมงานทั้งนี้ขอความร่วมมือทำเดิม
 - ตำแหน่งก่อสร้างสะพาน , ท่อลอดเหลี่ยม , เครื่องหมายจราจร
ทางเชื่อม , GUARD RAIL รางระบายน้ำ และบ่อพักน้ำอาจเปลี่ยนแปลงได้จากแบบได้
ให้ขึ้นอยู่กับดุลยพินิจของผู้ควบคุมงาน

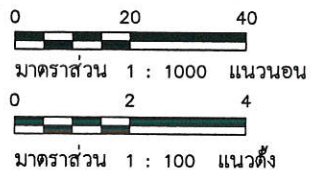

ตามสัญญาจ้างเลขที่ กพ.227/2564 ลงวันที่ 27 สิงหาคม 2564,บันทึกแนบท้ายสัญญาจ้าง ลงวันที่ 5 ตุลาคม 2564,
บันทึกแนบท้ายสัญญาจ้าง ลงวันที่ 9 ธันวาคม 2564,บันทึกแนบท้ายสัญญาจ้าง ลงวันที่ 20 พฤษภาคม 2565
และบันทึกแนบท้ายสัญญาจ้าง ลงวันที่ 22 สิงหาคม 2565



กองช่าง

องค์การบริหารส่วนจังหวัดระยอง

โครงการ

ก่อสร้างปรับปรุงสายทางในความรับผิดชอบของ
องค์การบริหารส่วนจังหวัดระยอง ประกอบด้วย

1. ก่อสร้างปรับปรุงขยายถนน อบจ.รย.0113 สายดอน-ระยอง - บ้านแลง อำเภอเมืองระยอง จังหวัดระยอง
2. ก่อสร้างปรับปรุงถนน อบจ.รย.0220 สายดอนแยก-ทางหลวงหมายเลข 3 (ทางเกวียน)-เนินอุทอง อำเภอแกลง จังหวัดระยอง
3. ก่อสร้างปรับปรุงถนนลาดยางแอสฟัลติกคอนกรีต สายชำอ-เขาช่องลม หมู่ที่ 4 ตำบลชำอ มีความ
คาบเกี่ยวต่อเนื่องกับ หมู่ที่ 1 ตำบลเขาน้อย อำเภอเขาชะเมา จังหวัดระยอง

แบบเลขที่	1113 / 2562
แผ่นที่	104 / 266 (แก้ไข 2)
สำรวจ	นายคมสัน คำโสง
เขียนแบบ	นายชูวงศ์ ทองมาก นางสาวพุดราตรี เกียรติไกร ณ พัทลุง
วิศวกรไฟฟ้า	นายสิทธิศักดิ์ การะพิม
วิศวกรโยธา	นายถกลชัย สุนทรเวชพงษ์

ตรวจสอบ

(นายพานพงศ์ นาวันปกาสิตย์)
หัวหน้าฝ่ายทางหลวงชนบท

เห็นชอบ

(นางชนิษฐา สัตติพันธ์)
ผู้อำนวยการกองช่าง


เห็นชอบ

(นายสมเกียรติ ยูปาพิน)
รองปลัดองค์การบริหารส่วนจังหวัดระยอง

เห็นชอบ

(นางสุพรรณิ สุขสันต์รุ่งเรือง)
ปลัดองค์การบริหารส่วนจังหวัดระยอง
อนุมัติ

(นายกิตติ เกียรติมนตรี)
รองนายกองค์การบริหารส่วนจังหวัดระยอง
ปฏิบัติราชการแทน
นายกองค์การบริหารส่วนจังหวัดระยอง

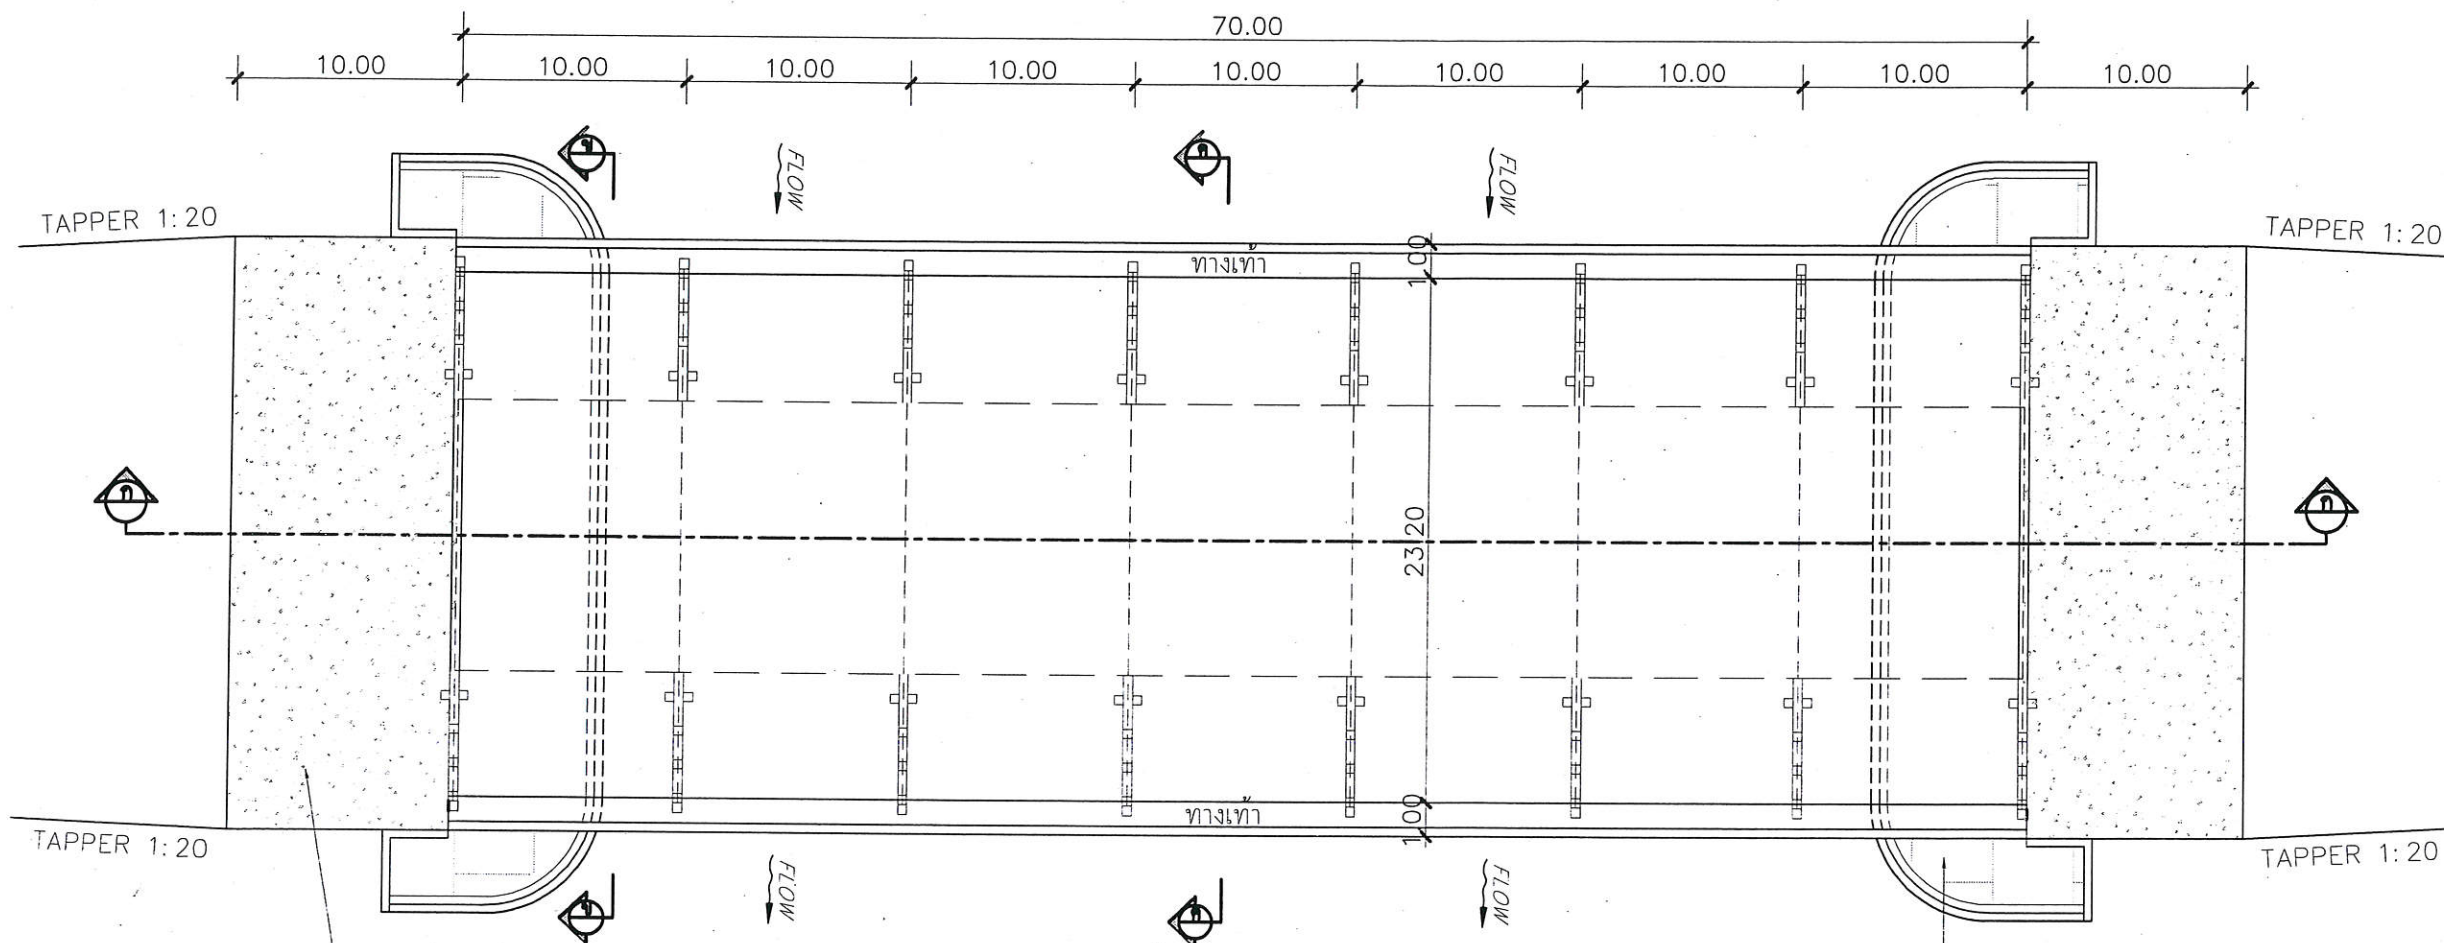


ก่อสร้าง APPROACH SLAB ขนาด กว้าง 26.00ม. ยาว 10.00 ม.
ตามแบบเลขที่ 177

ก่อสร้าง Concrete Slope Protection
ตามแบบเลขที่ 178

แปลนสะพาน ค.ส.ล.

มาตราส่วน 1 : 350

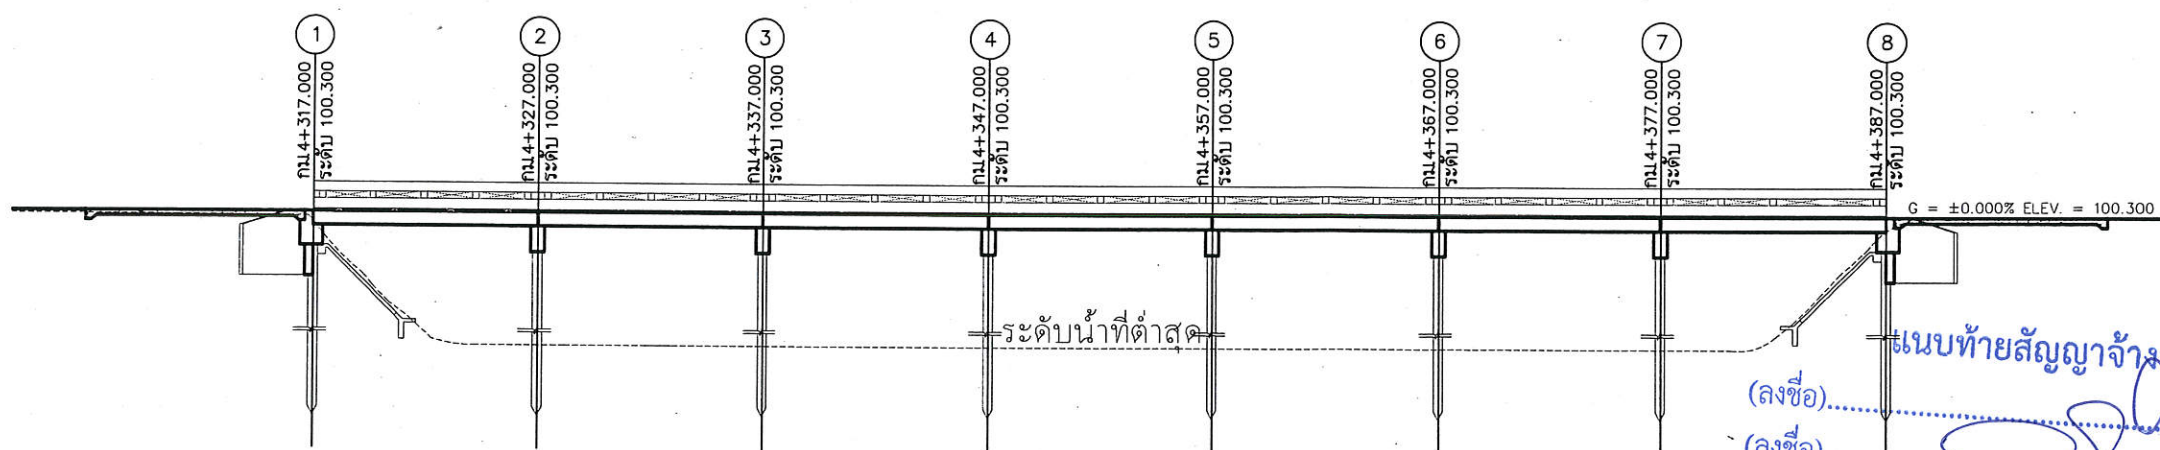

ก่อสร้าง Concrete Slope Protection
ตามแบบเลขที่ 178

รูปตัด ก - ก

มาตราส่วน 1 : 350

ตามสัญญาจ้างเลขที่ กพ.227/2564 ลงวันที่ 27 สิงหาคม 2564,บันทึกแนบท้ายสัญญาจ้าง ลงวันที่ 5 ตุลาคม 2564,
บันทึกแนบท้ายสัญญาจ้าง ลงวันที่ 9 ธันวาคม 2564,บันทึกแนบท้ายสัญญาจ้าง ลงวันที่ 20 พฤษภาคม 2565
และบันทึกแนบท้ายสัญญาจ้าง ลงวันที่ 22 สิงหาคม 2565



กองช่าง

องค์การบริหารส่วนจังหวัดระยอง

โครงการ

ก่อสร้างปรับปรุงสายทางในความรับผิดชอบของ
องค์การบริหารส่วนจังหวัดระยอง ประกอบด้วย

1. ก่อสร้างปรับปรุงขยายถนน อบจ.รย.0113 สายตอน-ระยอง - บ้านแลง อำเภอเมืองระยอง จังหวัดระยอง
2. ก่อสร้างปรับปรุงถนน อบจ.รย.0220 สายตอนแยก-ทางหลวงหมายเลข 3 (ทางเกวียน)-เนินอุโมงค์ อำเภอแกลง จังหวัดระยอง
3. ก่อสร้างปรับปรุงถนนลาดยางแอสฟัลติกคอนกรีต สายชำร้อ-เขาช่องลม หมู่ที่ 4 ตำบลชำร้อ มีความ
คาบเกี่ยวต่อเนื่องกับ หมู่ที่ 1 ตำบลเขาน้อย อำเภอเขา-ชะเมา จังหวัดระยอง

แบบเลขที่	1113 / 2562
แผ่นที่	105 / 266(แก้ไข)
สำรวจ	นายคมสัน คำโธสง <i>mm/10/18</i>
เขียนแบบ	นายชูวงศ์ ทองมาก <i>AS</i> นางสาวพชรตรี เกรียงไกร ณ พัทลุง <i>พช</i>
วิศวกรไฟฟ้า	นายสิทธิศักดิ์ การะพิมพ์ <i>สค</i>
วิศวกรโยธา	นายถกชัย สุนทรเวชพงษ์ <i>ถก</i>

ตรวจสอบ

วช
(นายพานพงศ์ นาวินปาลิทธิ)
หัวหน้าฝ่ายทางหลวงชนบท

เห็นชอบ

ยช
(นางชนิษฐา สัสดีพันธ์)
ผู้อำนวยการกองช่าง

เห็นชอบ


สช
(นายสมเกียรติ ยุกาพิน)
รองปลัดองค์การบริหารส่วนจังหวัดระยอง

เห็นชอบ

สช
(นางสุพรรณิ สุขสันต์รุ่งเรือง)
ปลัดองค์การบริหารส่วนจังหวัดระยอง


อนุมัติ

กต
(นายกิตติ เกียรติมิตร)
รองนายกองค์การบริหารส่วนจังหวัดระยอง
ปฏิบัติราชการแทน
นายกองค์การบริหารส่วนจังหวัดระยอง

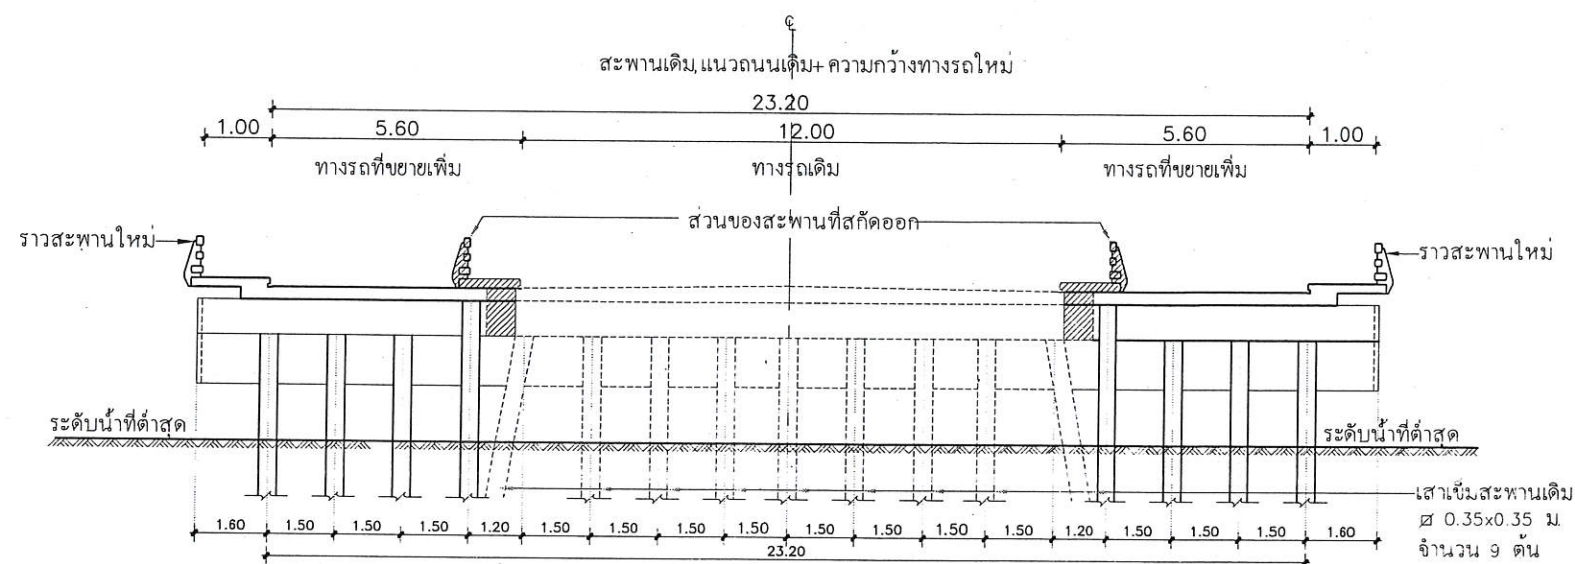

รูปตัด ๑ - ๑

มาตราส่วน 1 : 175

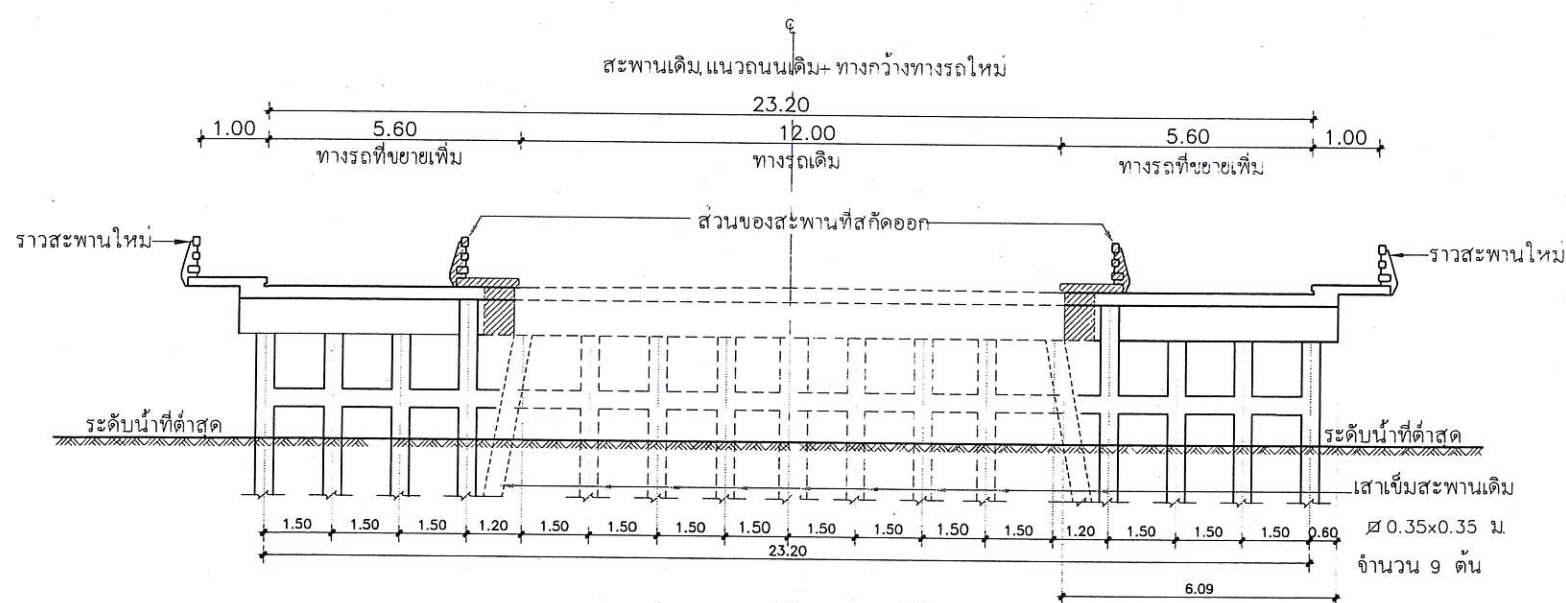

รูปตัด ค - ค

มาตราส่วน 1 : 175

หมายเหตุ

1. ส่วนของสะพานเดิม
1.1 สกัดทางเท้า, ราวสะพาน และWING WALL ออกทั้งสองข้าง
1.2 เติมปรับระดับพื้นสะพานเดิมให้ระดับกับโครงสร้างตามแบบ
2. ส่วนของสะพานที่ขยายใหม่
2.1 ก่อสร้างขยายความกว้างของสะพานเพิ่ม ด้านซ้ายทางรถกว้าง 5.60 ม ด้านขวาทางรถกว้าง 5.60 ม
2.2 พื้นสะพาน ก่อสร้างตามแบบแผ่นที่ 185-186
2.3 ราวสะพาน ก่อสร้างตามแบบแผ่นที่ 171-174
2.4 ดอมมอร์ม ก่อสร้างตามแบบแผ่นที่ 181-182
2.5 เสาเข็ม ก่อสร้างตามแบบแผ่นที่ 163และ (ความยาวแนะนำ 10.00 ม)
2.6 GUARD RAIL ติดตั้งตามแบบแผ่นที่ 145-146
3. รายละเอียดอื่นๆ นอกเหนือจากที่ระบุไว้ในแบบสะพานนี้ให้ขึ้นไปตามมาตรฐานการก่อสร้าง สะพาน ค.ส.ล กรมทางหลวงชนบท
4. มิติต่างๆเป็นเมตร นอกจากที่ระบุไว้เป็นอย่างอื่น

(ลงชื่อ).....ผู้ว่าจ้าง
(ลงชื่อ).....ผู้รับจ้าง
(ลงชื่อ).....พยาน
(ลงชื่อ).....พยาน

ตามสัญญาจ้างเลขที่ กพ.227/2564 ลงวันที่ 27 สิงหาคม 2564,บันทึกแนบท้ายสัญญาจ้าง ลงวันที่ 5 ตุลาคม 2564,
บันทึกแนบท้ายสัญญาจ้าง ลงวันที่ 9 ธันวาคม 2564,บันทึกแนบท้ายสัญญาจ้าง ลงวันที่ 20 พฤษภาคม 2565
และบันทึกแนบท้ายสัญญาจ้าง ลงวันที่ 22 สิงหาคม 2565



กองช่าง

องค์การบริหารส่วนจังหวัดระยอง

โครงการ

ก่อสร้างปรับปรุงสายทางในความรับผิดชอบของ
องค์การบริหารส่วนจังหวัดระยอง ประกอบด้วย

1. ก่อสร้างปรับปรุงขยายถนน อบจ.รย.0113 สายตอน-ระยอง - บ้านแลง อำเภอเมืองระยอง จังหวัดระยอง
2. ก่อสร้างปรับปรุงถนน อบจ.รย.0220 สายตอนแยก-ทางหลวงหมายเลข 3 (ทางเกวียน)-เนินอุทอง อำเภอแกลง จังหวัดระยอง
3. ก่อสร้างปรับปรุงถนนลาดยางแอสฟัลต์ติกคอนกรีตสายข้ามอ-เขาช่องลม หมู่ที่ 4 ตำบลข้ามอ มีความคาบเกี่ยวต่อเนื่องกับ หมู่ที่ 1 ตำบลเขาอ้อย อำเภอเขาชะเมา จังหวัดระยอง

แบบเลขที่	1113 / 2562
แผ่นที่	เพิ่มเติม 1
สำรวจ	นายคมสัน คำโสง
เขียนแบบ	นายชูวงศ์ ทองมาก นางสาวพชรราตรี เกรียงไกร ณ พัทลุง
วิศวกรไฟฟ้า	นายสิทธิศักดิ์ การะพิมพ์
วิศวกรโยธา	นายถกลชัย สุนทรเวชพงษ์

ตรวจสอบ

(นายพายุพงศ์ นาวินปากสิทธิ์)
หัวหน้าฝ่ายทางหลวงชนบท

เห็นชอบ

(นางชนิษฐา สัสดีพันธ์)
ผู้อำนวยการกองช่าง

เห็นชอบ

(นายสมเกียรติ ยุพาพิน)
รองปลัดองค์การบริหารส่วนจังหวัดระยอง

เห็นชอบ

(นางสุพรรณิ สุขสันต์รุ่งเรือง)
ปลัดองค์การบริหารส่วนจังหวัดระยอง
อนุมัติ

(นายกิตติ เกียรติมนตรี)
รองนายกองค์การบริหารส่วนจังหวัดระยอง
ปฏิบัติราชการแทน
นายกองค์การบริหารส่วนจังหวัดระยอง

กม.1+387 - 1+487 เว้นช่วงการก่อสร้าง

ในส่วนถนนของกรมทางหลวงแผ่นดิน สาย 36

ระยะทาง 100.00ม. โดยปรับปรุงทางเชื่อม

ชุดหรือผิวลาดยางเดิม และทำพื้นทางเดิมด้วยวิธี

Pavement In Place Recycling พร้อมไผรมโค้ท

และลาดยางแอสฟัลต์ติกคอนกรีตสองชั้น ชั้นละ 0.05 ม.

หรือมีพื้นที่จำนวนไม่น้อยกว่า 594 ตารางเมตร

รื้อขอบและพื้นทางเก่าเดิมพร้อมคืนสภาพ

พื้นที่ไม่น้อยกว่า 52.90 ตารางเมตร

รื้อขอบและพื้นทางเก่าเดิมพร้อมคืนสภาพ พื้นที่ไม่น้อยกว่า

52.40 ตารางเมตร

1+350

1+387

1+487

1+500

1+550

ย้ายตำแหน่งเสาไฟกิ่ง 1 ต้น พร้อมเดินสาย

รื้อขอบและพื้นทางเก่าเดิมพร้อมคืนสภาพ

พื้นที่ไม่น้อยกว่า 92.50 ตารางเมตร

ปรับปรุงบ่อพัก ค.ส.ล. เดิม ปรับระดับเข้ากับระดับถนนที่ก่อสร้าง

ย้ายตำแหน่งไฟจราจร 1 จุด พร้อมเดินสาย

รื้อขอบและพื้นทางเก่าเดิมพร้อมคืนสภาพ พื้นที่ไม่น้อยกว่า

82.50 ตารางเมตร

แนบท้ายสัญญาจ้าง


(ลงชื่อ).....ผู้ว่าจ้าง
(ลงชื่อ).....ผู้รับจ้าง
(ลงชื่อ).....พยาน
(ลงชื่อ).....พยาน

เพิ่มเติม 1


ตามสัญญาจ้างเลขที่ กพ.227/2564 ลงวันที่ 27 สิงหาคม 2564,บันทึกแนบท้ายสัญญาจ้าง ลงวันที่ 5 ตุลาคม 2564,

บันทึกแนบท้ายสัญญาจ้าง ลงวันที่ 9 ธันวาคม 2564,บันทึกแนบท้ายสัญญาจ้าง ลงวันที่ 20 พฤษภาคม 2565


และบันทึกแนบท้ายสัญญาจ้าง ลงวันที่ 22 สิงหาคม 2565

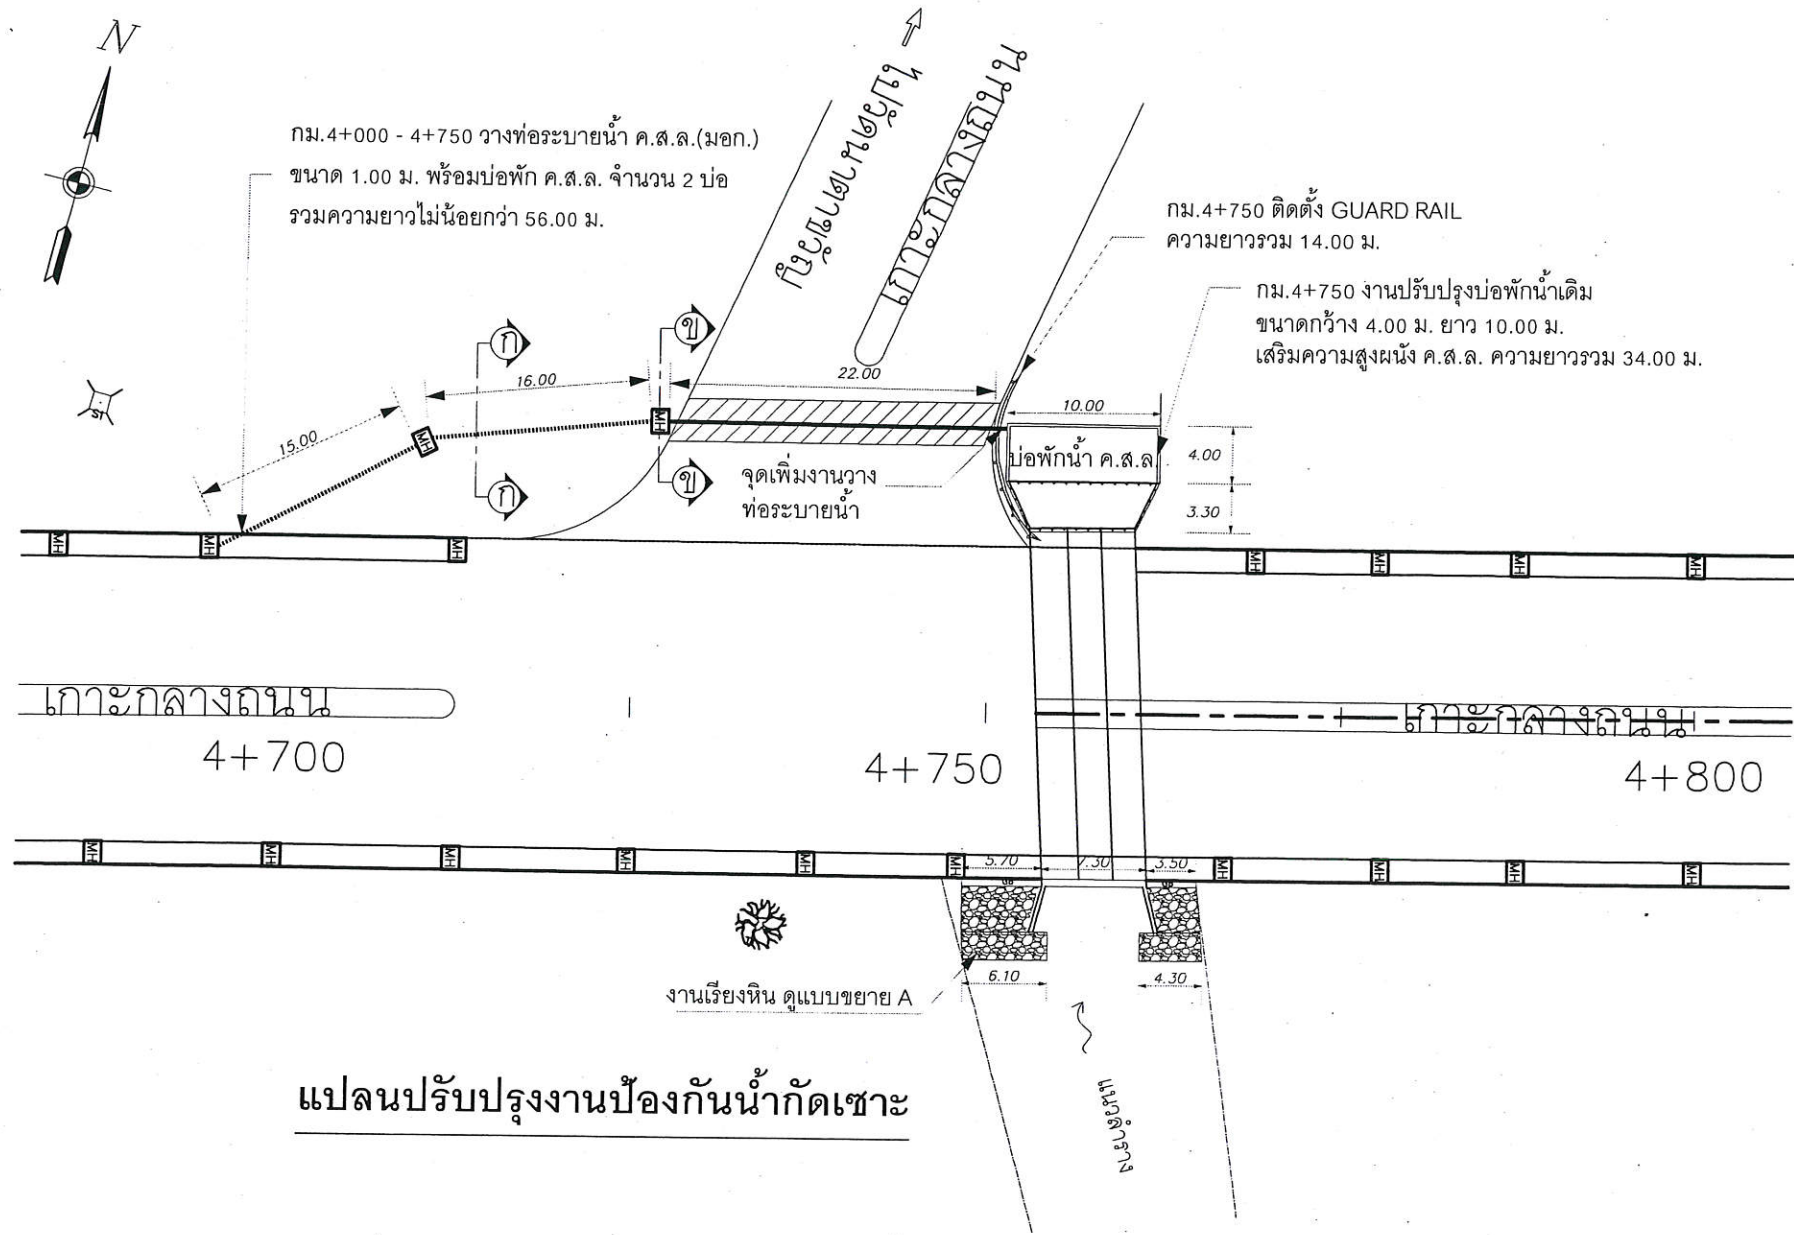



แปลนปรับปรุงงานป้องกันน้ำกัดเซาะ

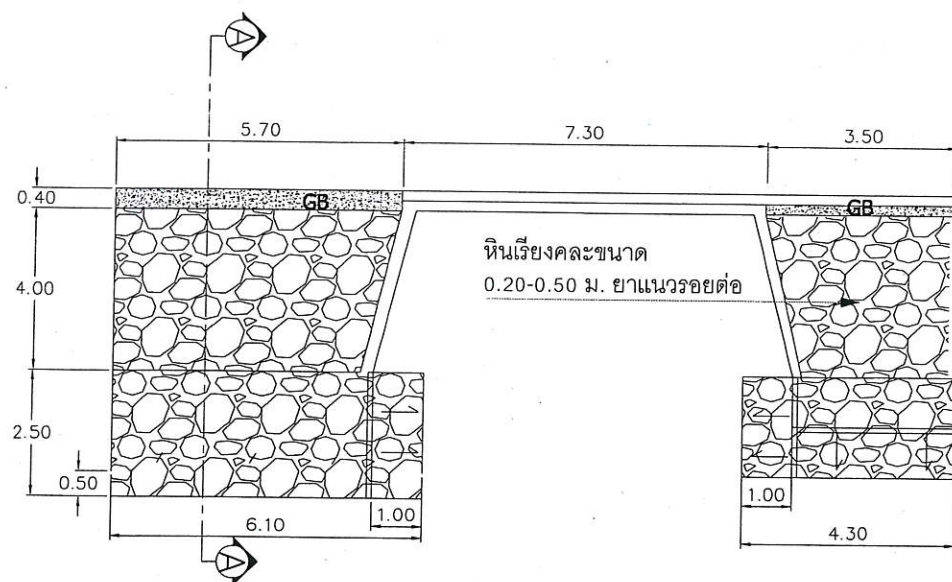

แบบขยาย A

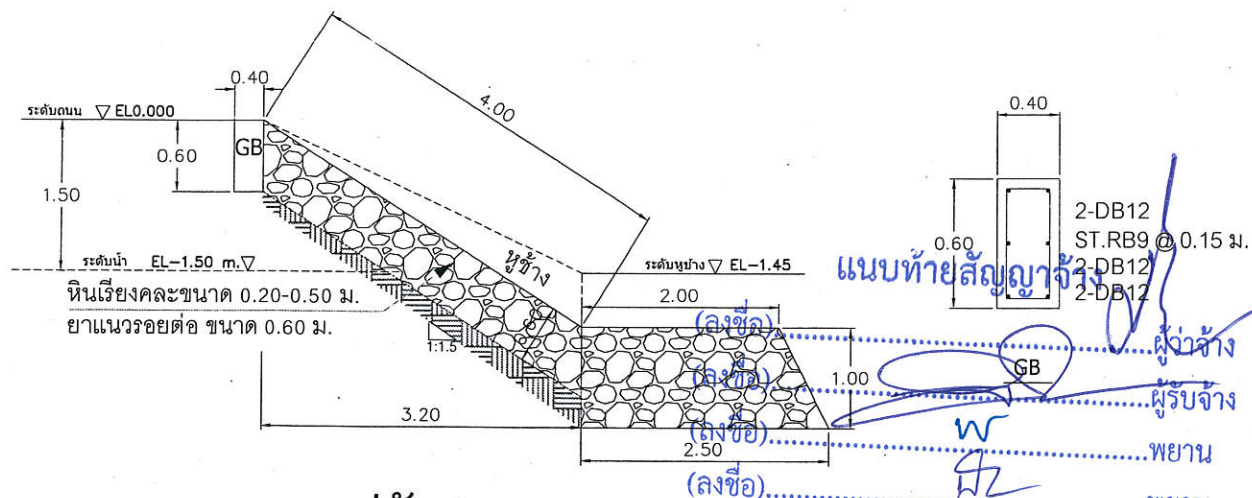

รูปตัด A - A

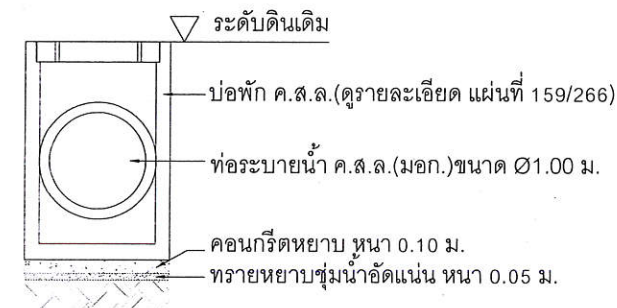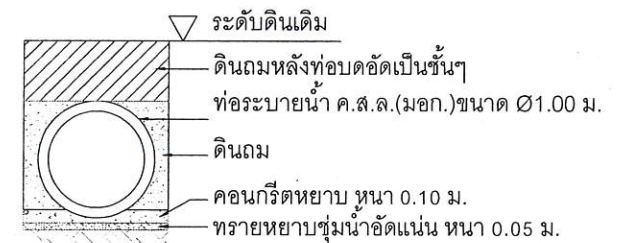

กองช่าง
องค์การบริหารส่วนจังหวัดระยอง

โครงการ

ก่อสร้างปรับปรุงสายทางในความรับผิดชอบของ
องค์การบริหารส่วนจังหวัดระยอง ประกอบด้วย

1. ก่อสร้างปรับปรุงขยายถนน อบจ.ระย.0113 สายตอนระยอง - บ้านแลง อำเภอเมืองระยอง จังหวัดระยอง
2. ก่อสร้างปรับปรุงถนน อบจ.ระย.0220 สายตอนแยกทางหลวงหมายเลข 3 (ทางเกวียน)-เนินอุทอง อำเภอแกลง จังหวัดระยอง
3. ก่อสร้างปรับปรุงถนนลาดยางแอสฟัลติกคอนกรีต สายชำหม้อ-เขาช่องลม หมู่ที่ 4 ตำบลชำหม้อ มีความคืบหน้าก่อสร้างถึงกับ หมู่ที่ 1 ตำบลเขาน้อย อำเภอเขาชะเมา จังหวัดระยอง

แบบเลขที่	1113 / 2562
แผ่นที่	เพิ่มเติม 2
สำรวจ	นายคมสัน คำโสง
เขียนแบบ	นายชูวงศ์ ทองมาก นางสาวพชรตรี เกรียงไกร ณ พัทลุง
วิศวกรไฟฟ้า	นายสิทธิศักดิ์ การะพิม
วิศวกรโยธา	นายถกกลชัย สุนทรเวชพงษ์

ตรวจสอบ

(นายพณพงศ์ นาวิณปากาสีthy)
หัวหน้าฝ่ายทางหลวงชนบท

เห็นชอบ

(นางชนิษฐา สัตติพันธ์)
ผู้อำนวยการกองช่าง

เห็นชอบ

(นายสมเกียรติ ฤทธิพิน)
รองปลัดองค์การบริหารส่วนจังหวัดระยอง

เห็นชอบ

(นางสุพรรณ สุพันธุ์)
ปลัดองค์การบริหารส่วนจังหวัดระยอง

อนุมัติ

(นายเกียรติ กิตติการณ)
รองนายกองค์การบริหารส่วนจังหวัดระยอง
ปฏิบัติราชการแทน
นายกองค์การบริหารส่วนจังหวัดระยอง

เพิ่มเติม 2

ตามสัญญาจ้างเลขที่ กพ.227/2564 ลงวันที่ 27 สิงหาคม 2564,บันทึกแนบท้ายสัญญาจ้าง ลงวันที่ 5 ตุลาคม 2564,
บันทึกแนบท้ายสัญญาจ้าง ลงวันที่ 9 ธันวาคม 2564,บันทึกแนบท้ายสัญญาจ้าง ลงวันที่ 20 พฤษภาคม 2565
และบันทึกแนบท้ายสัญญาจ้าง ลงวันที่ 22 สิงหาคม 2565