


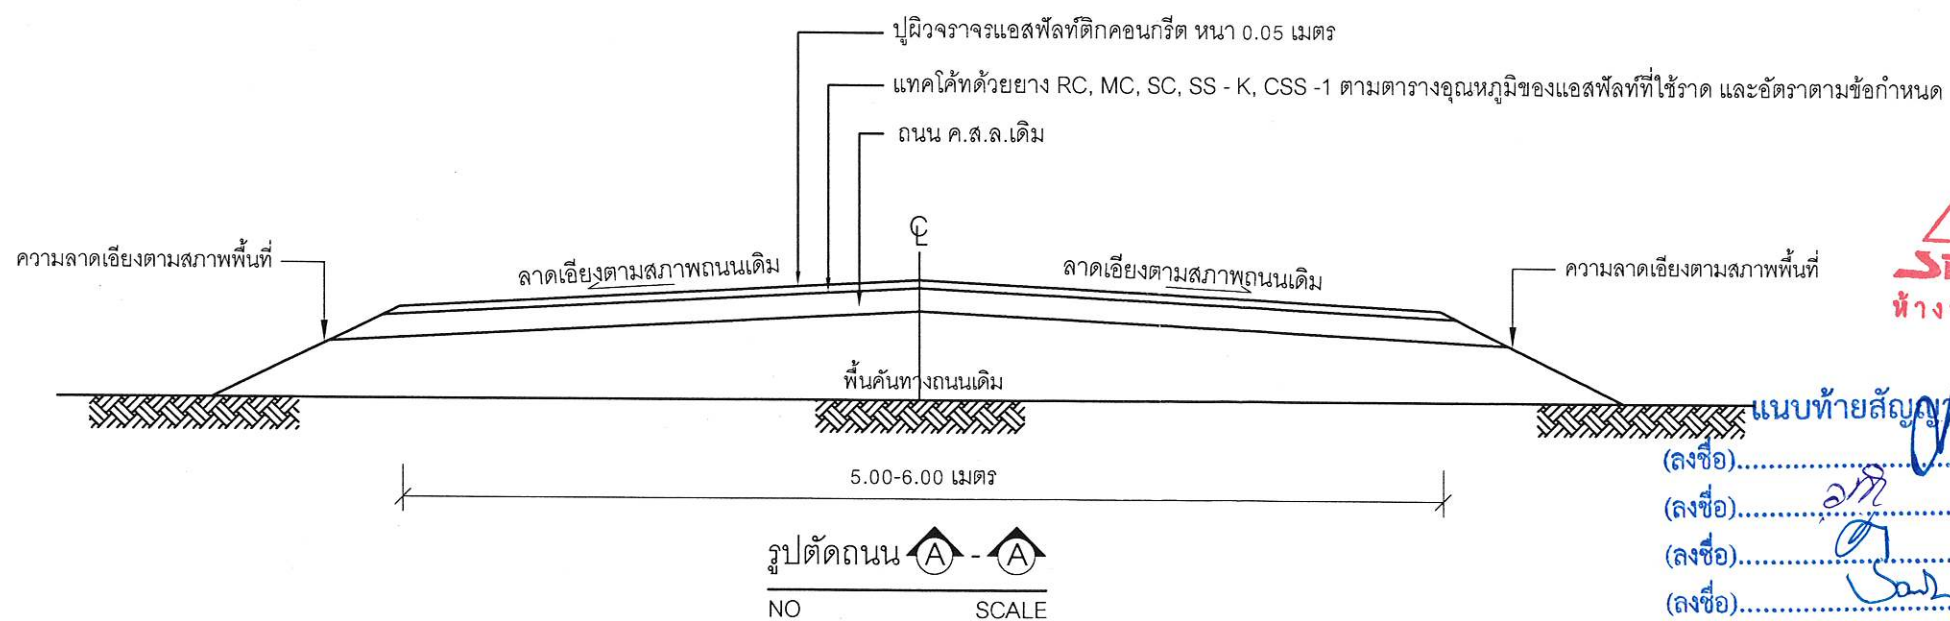

หมายเหตุ

- ให้ผู้รับจ้างดำเนินการรื้อวางระบายน้ำเดิม ความยาว 240 ม. พร้อมขนทิ้ง
- ให้ผู้รับจ้างดำเนินการปูผิวแอสฟัลต์ติกคอนกรีต ได้พื้นที่จำนวนไม่น้อยกว่า 4,681 ตารางเมตร



ตามสัญญาจ้าง เลขที่ กพ. 133/2566 ลงวันที่ 13 มีนาคม 2566



กองช่าง องค์การบริหารส่วนจังหวัดระยอง

โครงการ

ปรับปรุงถนนลาดยางแอสฟัลต์ติกคอนกรีต
สายเทศบาล 8 เมืองแกลงเก่า เทศบาลตำบลปากน้ำประแสร์
มีความคาบเกี่ยวต่อเนื่องกับหมู่ที่ 3 ตำบลคลองปูน
อำเภอแกลง จังหวัดระยอง

แบบเลขที่ 2114 / 2566

แผ่นที่ 4 / 19 (แก้ไข)

สำรวจ นายคมสัน คำโสม

เขียนแบบ นางสาวสุภาสินี ศิริธรรม

วิศวกรโยธา นายถวิลชัย สุนทรเวชพงษ์

ตรวจสอบ

(นายนิพัทธ์ แสนสุข)

นายช่างโยธาชำนาญงาน รักษาการในตำแหน่ง
หัวหน้าฝ่ายผังเมือง

เห็นชอบ

(นายเศรษฐา บุตรหนู)

ผู้อำนวยการกองช่าง

เห็นชอบ

(นายสมเกียรติ ยุกาพิน)

รองปลัดองค์การบริหารส่วนจังหวัดระยอง
รักษาราชการแทน
ปลัดองค์การบริหารส่วนจังหวัดระยอง

อนุมัติ

(นายกิตติ เกียรติมนตรี)

รองนายกองค์การบริหารส่วนจังหวัดระยอง
ปฏิบัติราชการแทน
นายกองค์การบริหารส่วนจังหวัดระยอง

แปลนถนน
NO SCALE

แนบท้ายสัญญาจ้าง

(ลงชื่อ).....ผู้จ้าง

(ลงชื่อ).....ผู้รับจ้าง

(ลงชื่อ).....พยาน

(ลงชื่อ).....พยาน