
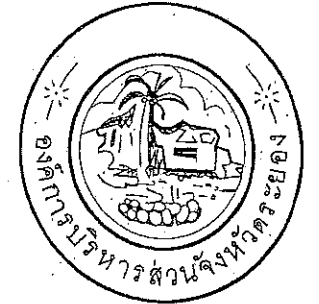
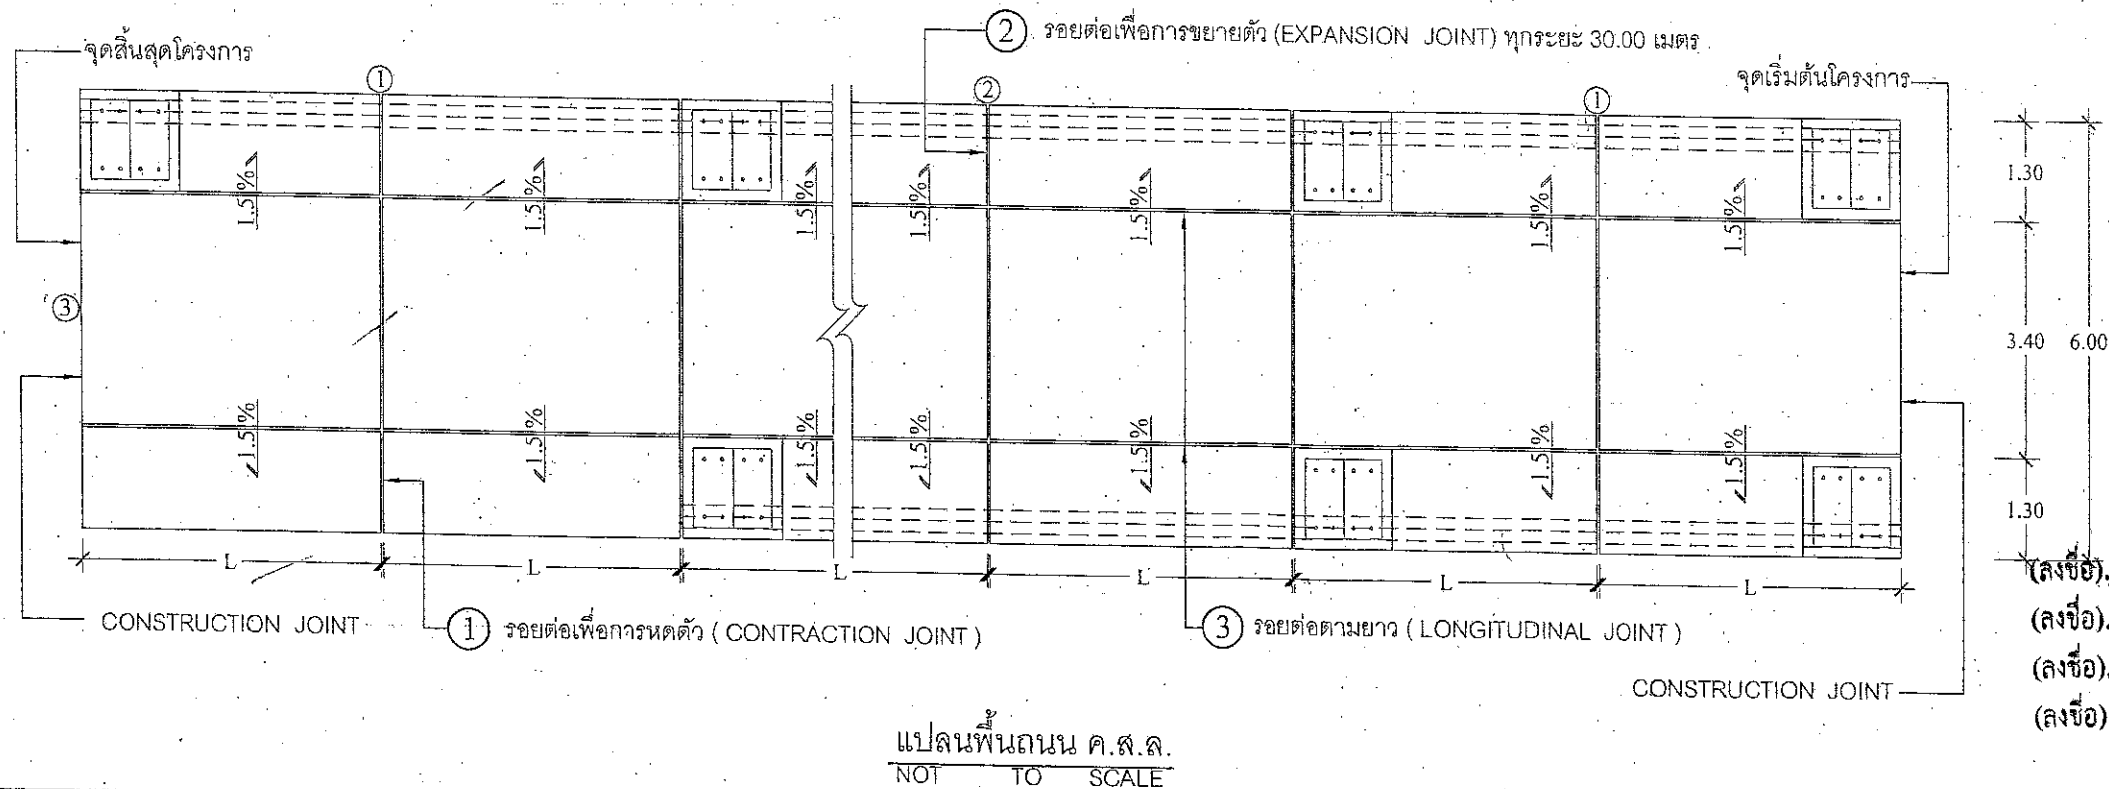
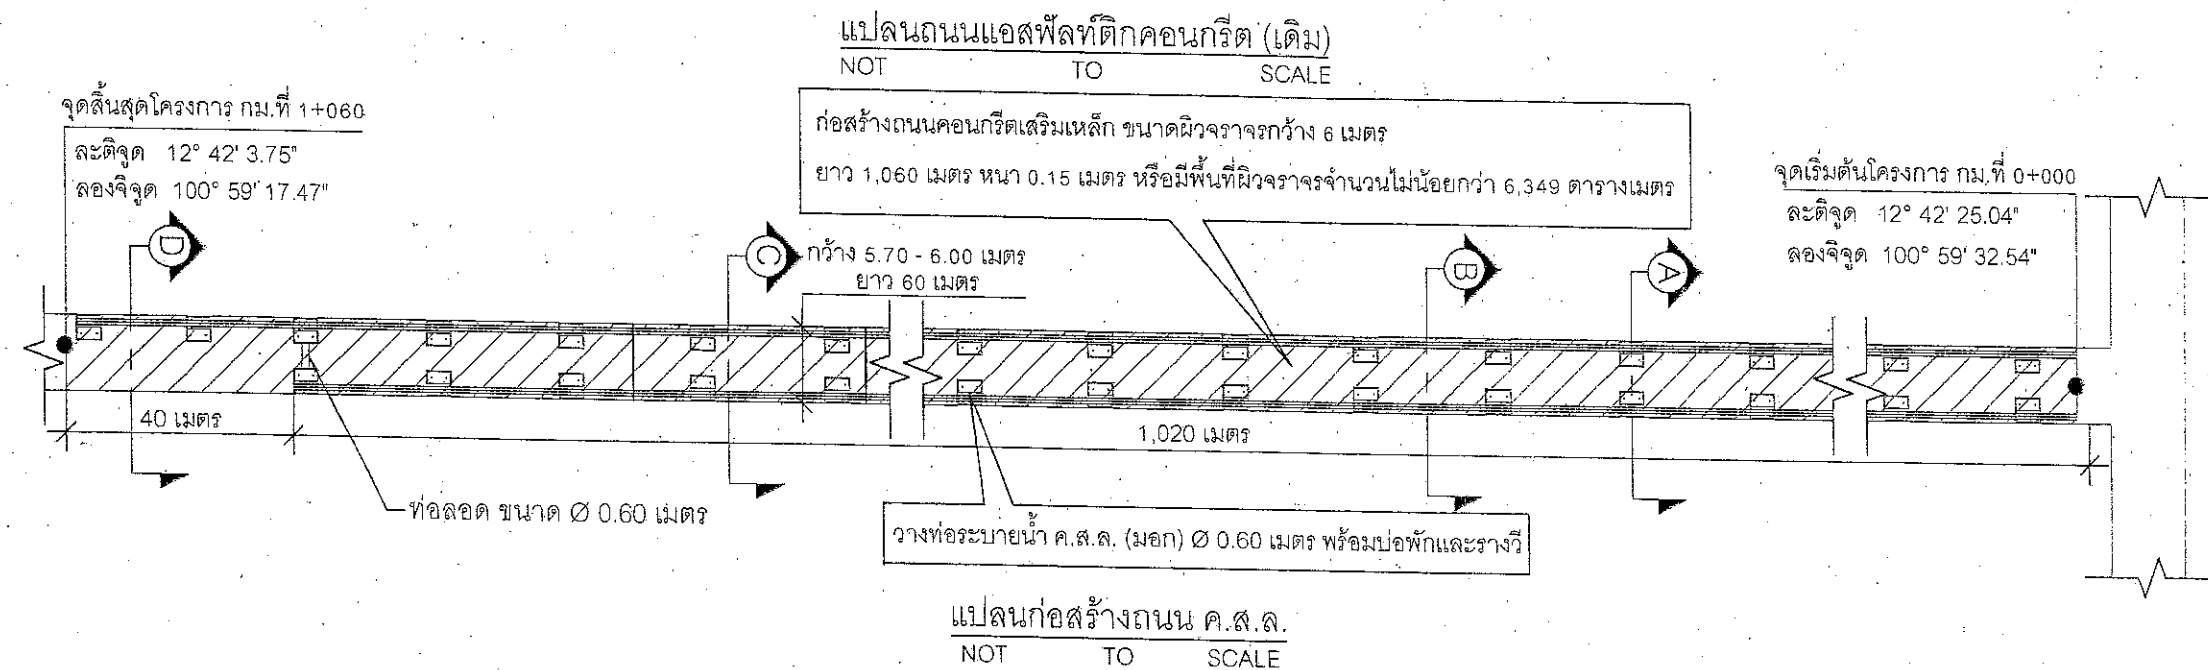


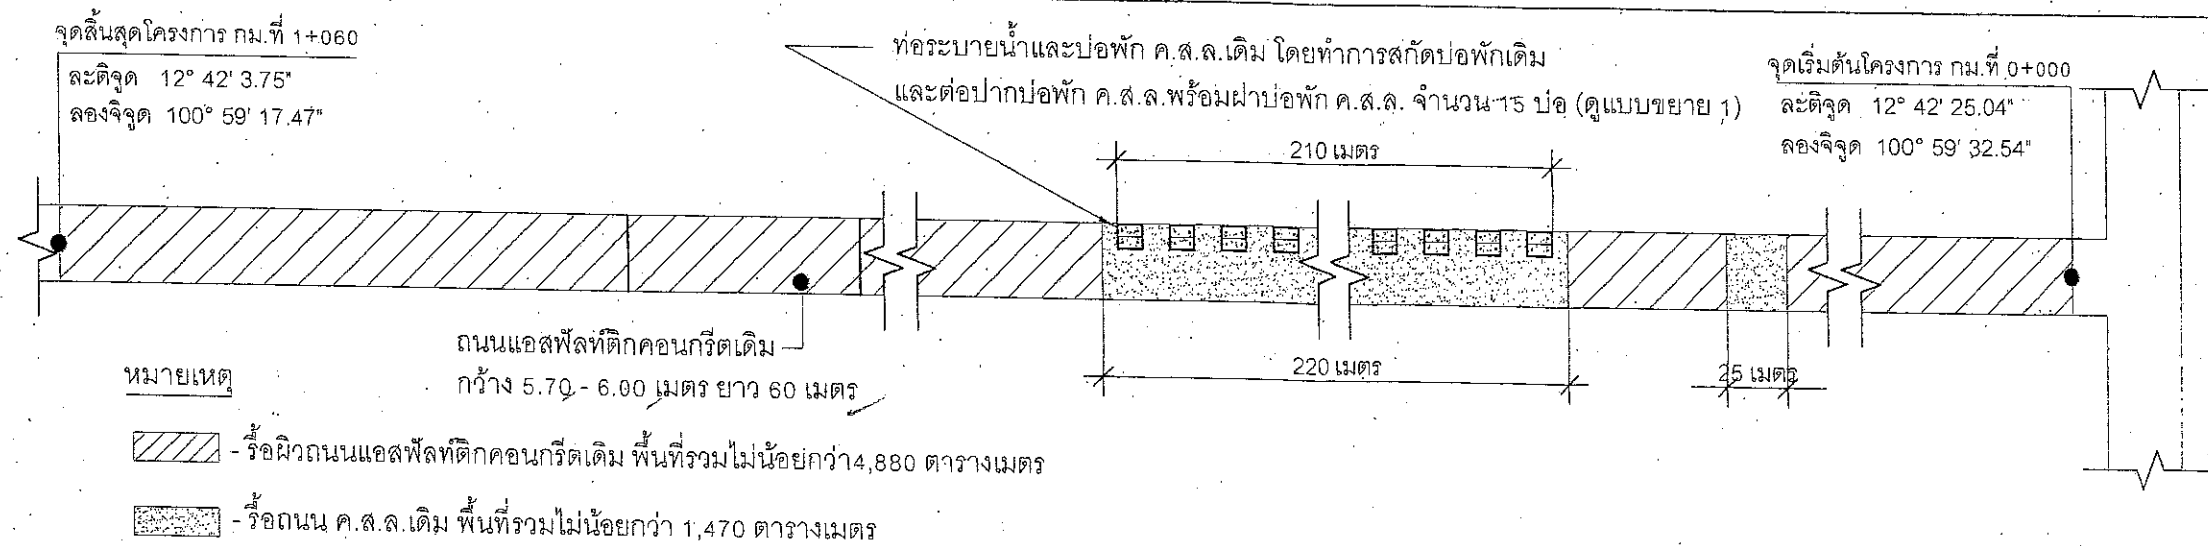

กองช่าง
องค์การบริหารส่วนจังหวัดระยอง

โครงการ

ก่อสร้างถนนคอนกรีตเสริมเหล็ก สายคลองบางไม้ 4
หมู่ที่ 4 ตำบลสำนักทอง อำเภอบ้านฉาง จังหวัดระยอง
มีความคาบเกี่ยวต่อเนื่องกับ หมู่ที่ 4 ตำบลพลูดาวหลวง
อำเภอสาคู จังหวัดชลบุรี

แบบเลขที่ 5103 / 2566
แผ่นที่ 4 / 14 (แก้ไขเปลี่ยนแปลงครั้งที่ 2)
สำรวจ นางสาวชนิษฐา ถาวรเพียร
เขียนแบบ นายนิพัทธ์ พุกษชาติ
วิศวกรโยธา นางสาวชนิษฐา ถาวรเพียร

ตรวจสอบ

(นายกิตติพงษ์ คำทราย)
หัวหน้าฝ่ายก่อสร้างและซ่อมบำรุง

เห็นชอบ


(นายเศรษฐา บุตรหนู)
ผู้อำนวยการกองช่าง

เห็นชอบ


(นายสมเกียรติ ยุพาพิน)
รองปลัดองค์การบริหารส่วนจังหวัดระยอง

เห็นชอบ

นายชัยสิทธิ์ ชัยวัฒน์ (นายสมเกียรติ ยุพาพิน)
ปลัดองค์การบริหารส่วนจังหวัดระยอง
นายชัยสิทธิ์ ชัยวัฒน์ (นายสมเกียรติ ยุพาพิน)
รองนายกองค์การบริหารส่วนจังหวัดระยอง
นายกองค์การบริหารส่วนจังหวัดระยอง

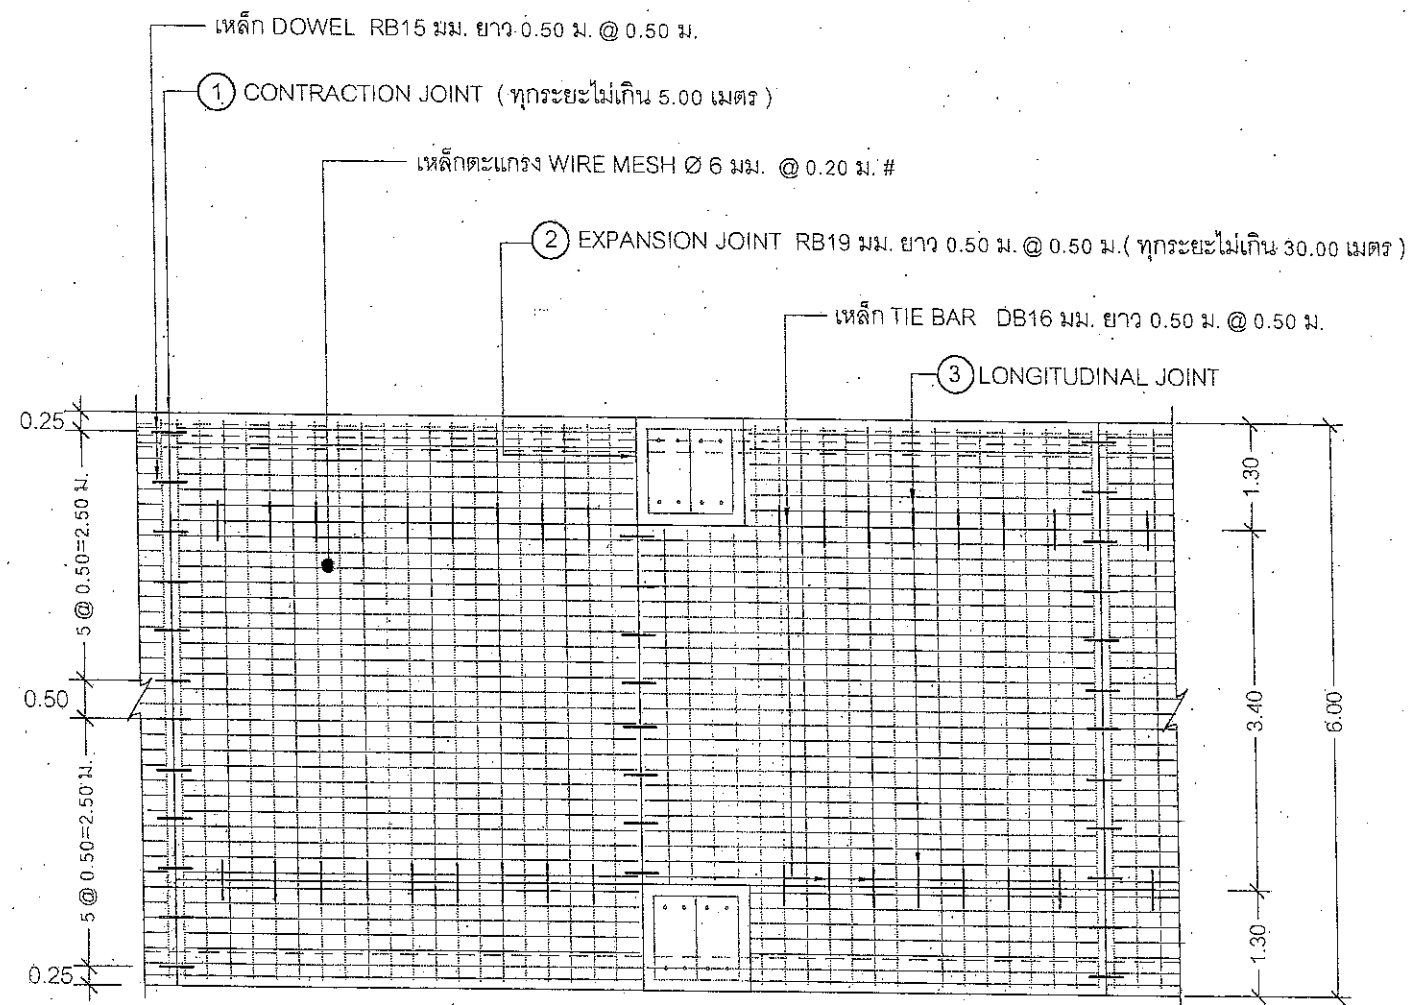


แปลนการวางตะแกรงเหล็ก

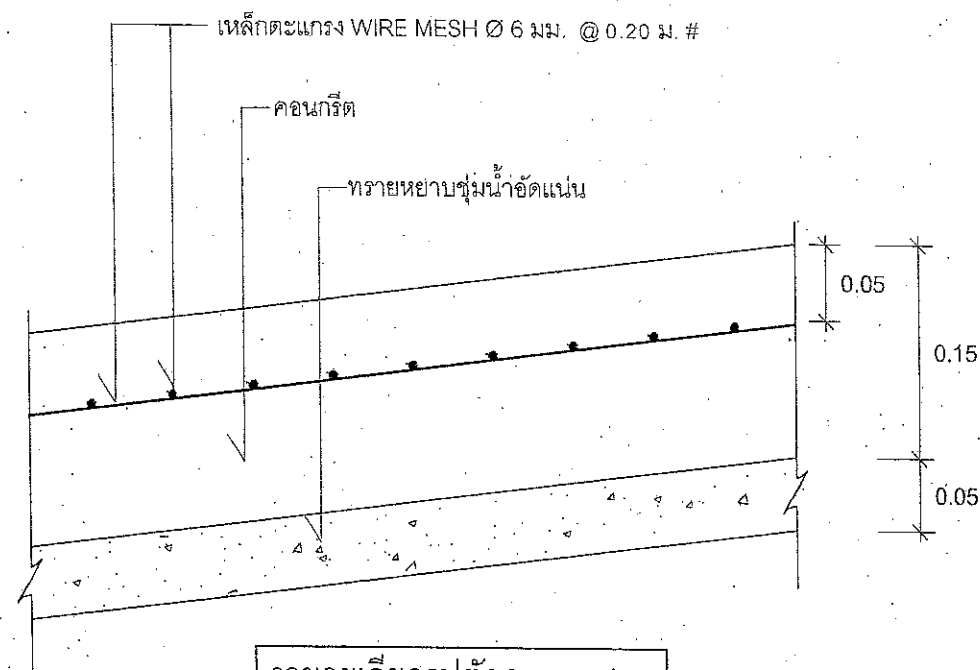


รายละเอียดรูปตัดถนน ค.ส.ล.


NOT TO SCALE

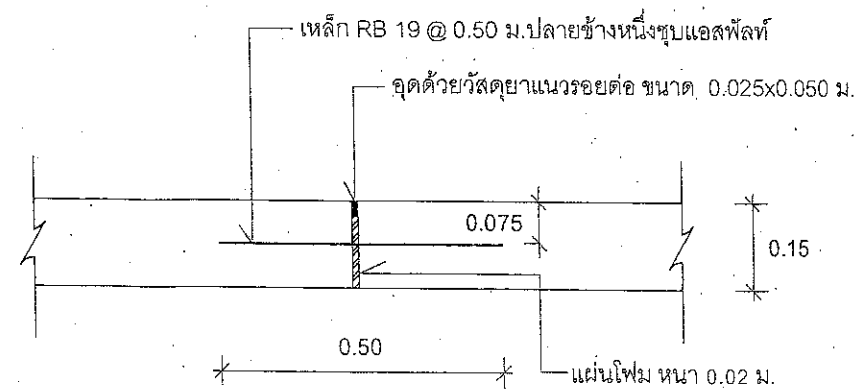

EXPANSION JOINT, CONSTRUCTION JOINT

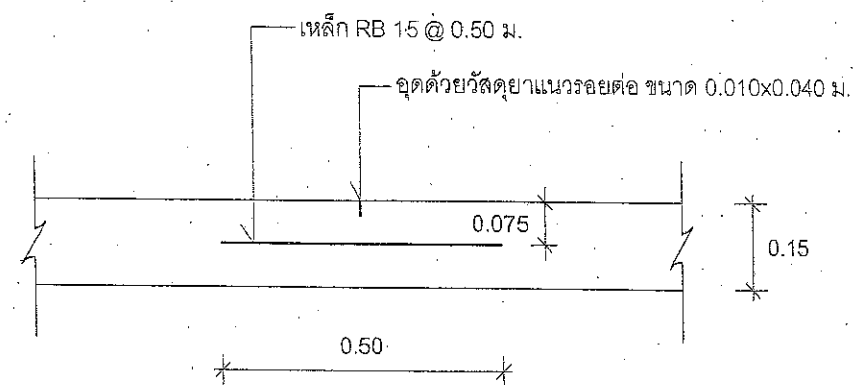

CONTRACTION JOINT

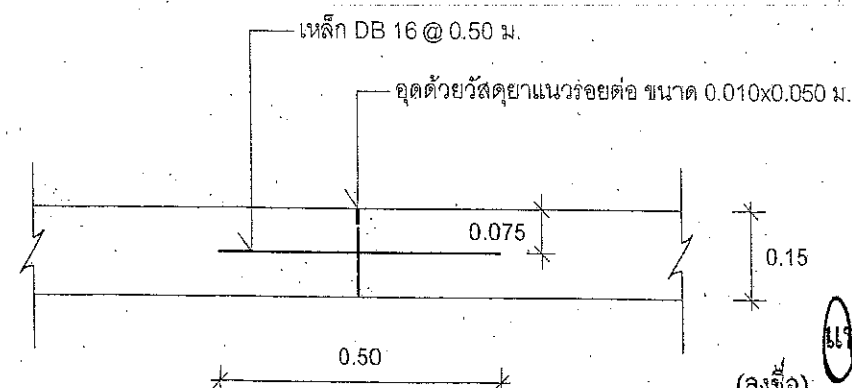

LONGITUDINAL JOINT



องค์การบริหารส่วนจังหวัดระยอง

ก่อสร้างถนนคอนกรีตเสริมเหล็ก สายคลองบางไม้ 4 หมู่ที่ 4 ตำบลสำนักท้อน อำเภอบ้านฉาง จังหวัดระยอง มีความคาบเกี่ยวต่อเนื่องกับ หมู่ที่ 4 ตำบลพลูดาวหลวง อำเภอสตึก จังหวัดชลบุรี

แบบเลขที่	5103 / 2566
แผ่นที่	6 / 14 (แก้ไขเปลี่ยนแปลง)
สำรวจ	นางสาวชนิษฐา ถาวรเพียร 210007
เขียนแบบ	นายนิพัทธ์ พุกกะชาติ 18
วิศวกรโยธา	นางสาวชนิษฐา ถาวรเพียร 210007

ตรวจสอบ

(นายกิตติพงษ์ คำทราย)
หัวหน้าฝ่ายก่อสร้างและซ่อมบำรุง

เห็นชอบ

(นายเศรษฐา บุตรหนู)
ผู้อำนวยการกองช่าง

เห็นชอบ

(นายสมเกียรติ ยุกพาพันธ์)
รองปลัดองค์การบริหารส่วนจังหวัดระยอง

เห็นชอบ

นายสุรินทร์ (แดงทอง)
ปลัดองค์การบริหารส่วนจังหวัดระยอง

(ลงชื่อ).....

(ลงชื่อ).....

(ลงชื่อ).....

(ลงชื่อ).....

นายกองดี (นายสมเกียรติ ยุกพาพันธ์)
รองนายกองค์การบริหารส่วนจังหวัดระยอง

ปฏิบัติหน้าที่

นายกองดี (นายสมเกียรติ ยุกพาพันธ์)
นายกองค์การบริหารส่วนจังหวัดระยอง

