



กองช่าง  
องค์การบริหารส่วนจังหวัดระยอง

โครงการ

ก่อสร้างอาคารเรียนในพื้นที่โรงเรียนวัดบ้านฉาง  
ตำบลบ้านฉาง อำเภอบ้านฉาง จังหวัดระยอง

แบบเลขที่	5201/2566
แผ่นที่	18 / 38 (แก้ไข)
สำรวจ	นางมานิตา รัตนเจริญ <i>dm</i>
เขียนแบบ	นางสาวปิยพัทธ์ ชูเชื้อ <i>pc</i>
วิศวกรโยธา	นางชนิษฐา ภากรเพียร <i>sc</i>

ตรวจสอบ

*dm*  
(นายกิตติพงษ์ คำทราย)  
หัวหน้าฝ่ายก่อสร้างและซ่อมบำรุง

เห็นชอบ  
*Damun*  
(นายเศรษฐา บุตรหนู)  
ผู้อำนวยการกองช่าง


เห็นชอบ

(นายสมเกียรติ ยูพาพันธ์)  
รองปลัดองค์การบริหารส่วนจังหวัดระยอง


เห็นชอบ

(นายสุนทร แสงทอง)  
ปลัดองค์การบริหารส่วนจังหวัดระยอง

ผู้ว่าจ้าง อนุมัติ  
ผู้รับจ้าง  
พยาน  
พยาน  
รองนายกองค์การบริหารส่วนจังหวัดระยอง  
ปลัดบริหารการแทน  
นายกองค์การบริหารส่วนจังหวัดระยอง

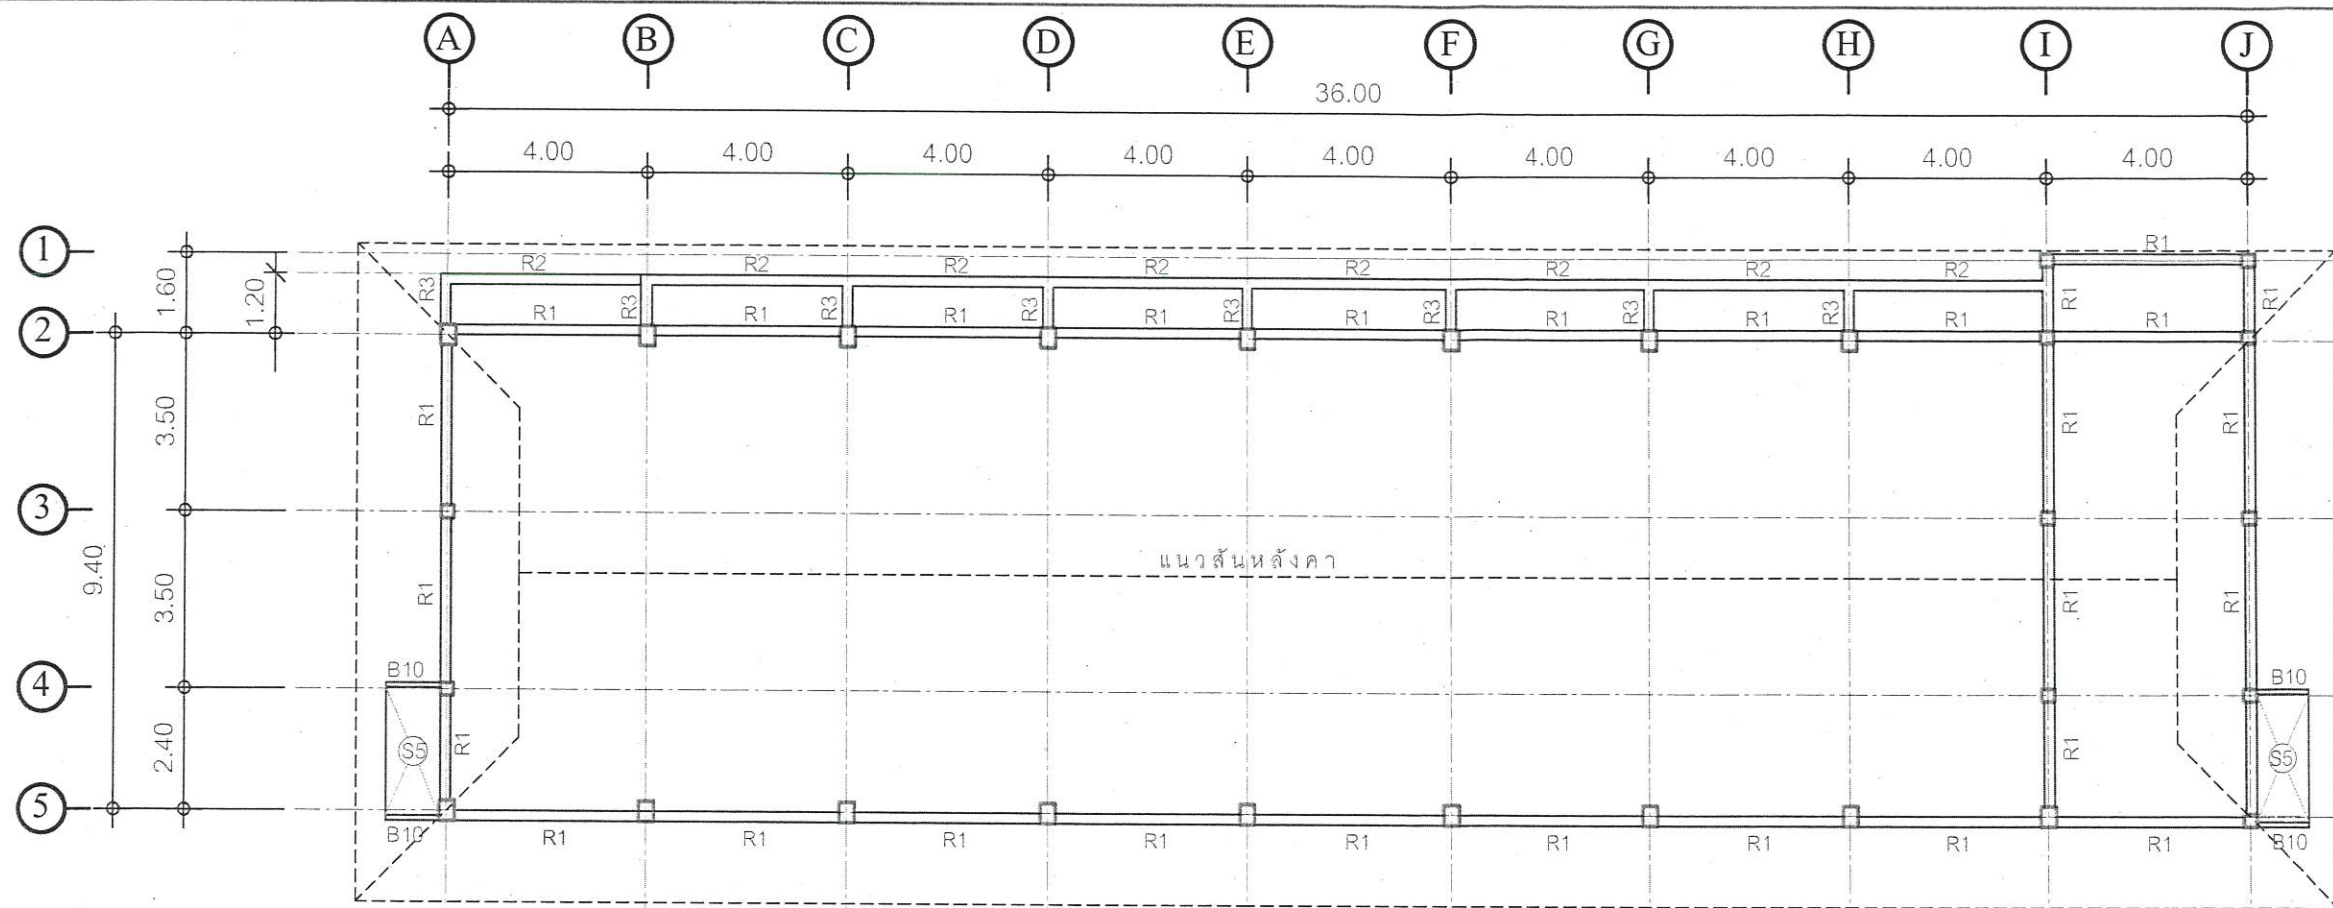

แปลนคานหลังคา  
SCALE 1 : 150

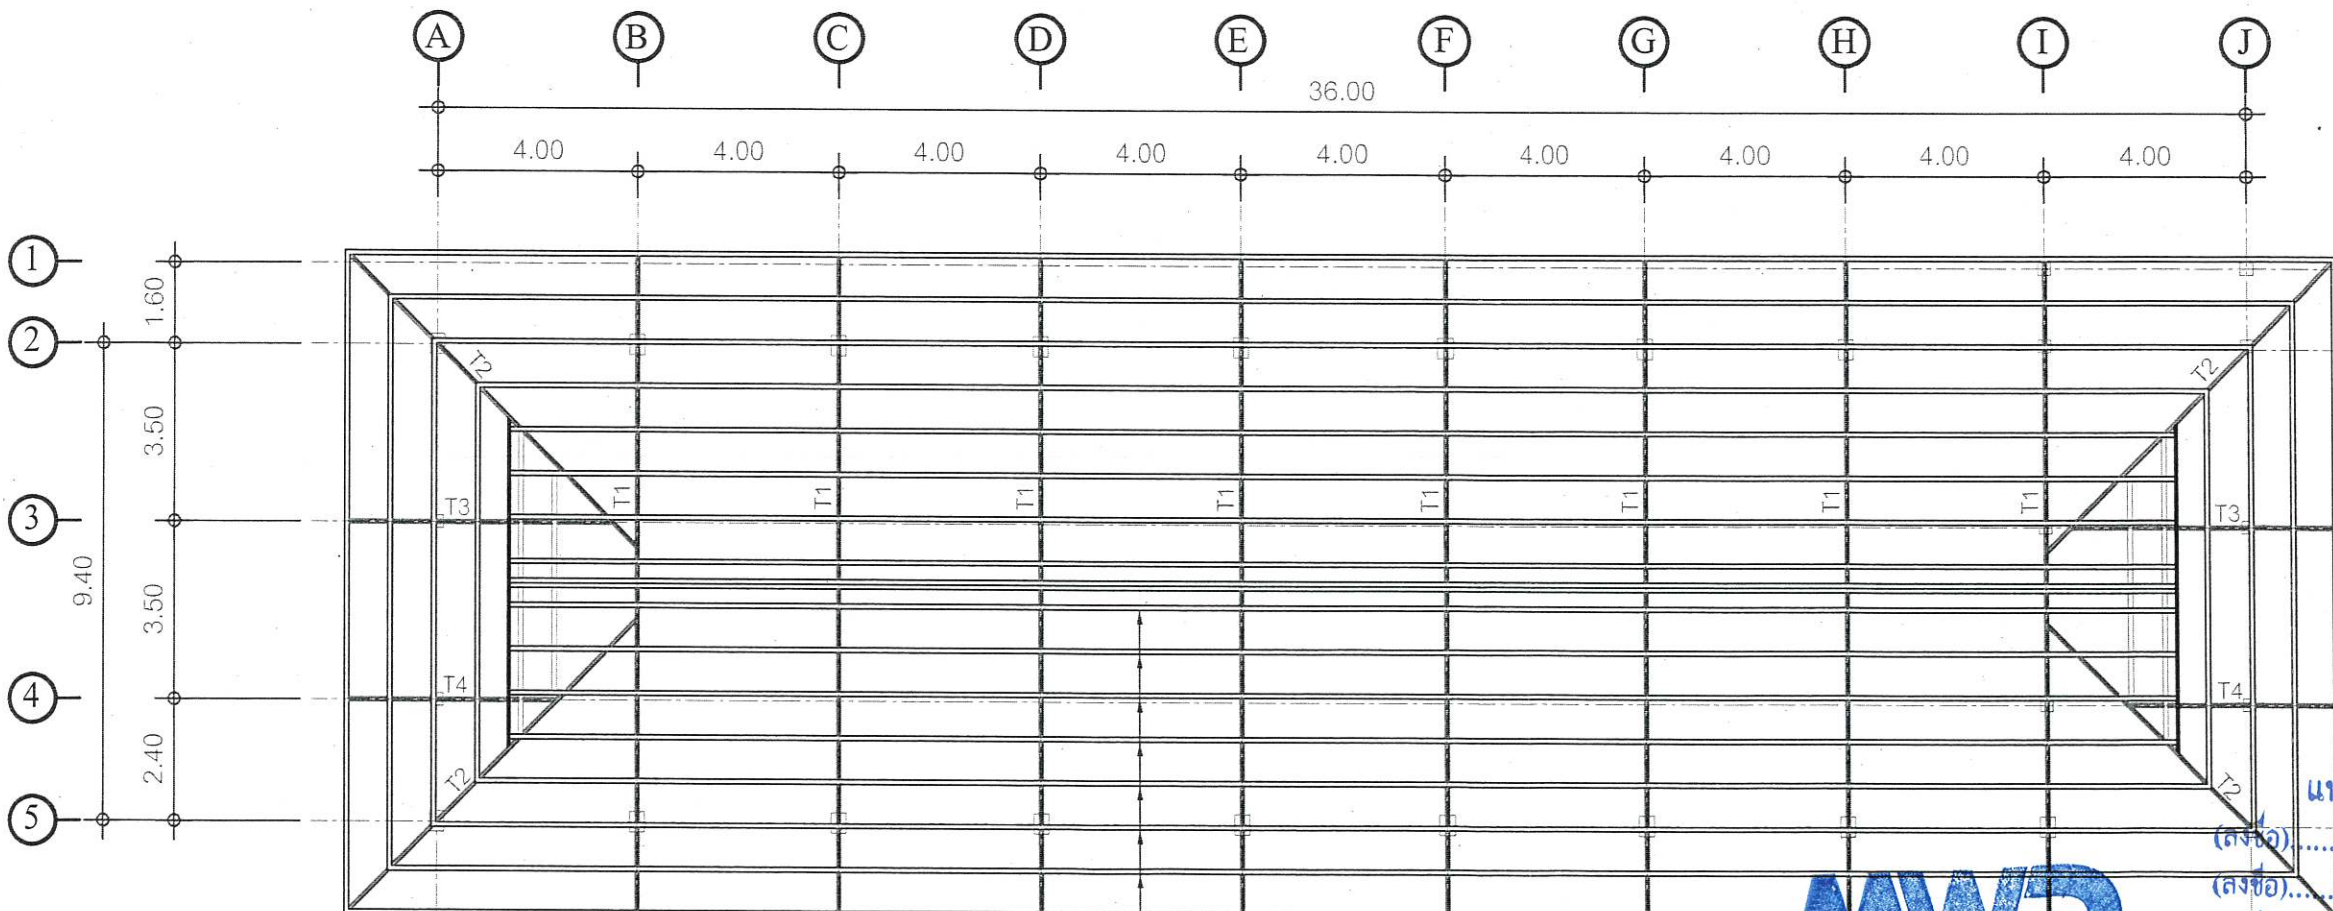

แปลนโครงหลังคา  
SCALE 1 : 150



แนบท้ายสัญญาจ้าง  
(ลงชื่อ).....  
(ลงชื่อ).....  
(ลงชื่อ).....  
(ลงชื่อ).....