



กองช่าง
องค์การบริหารส่วนจังหวัดระยอง

โครงการ

ก่อสร้างปรับปรุงถนนคอนกรีตเสริมเหล็ก ถนน รย.ถ. 10043
สายบ้านหนองตะพาน - บ้านหนองละลอก
อำเภอบ้านค่าย จังหวัดระยอง

แบบเลขที่ 3117/2566

แผ่นที่ 6-1 / 28 (แก้ไขเพิ่มเติม)

สำรวจ นายพิพัฒน์ แก้วกมล

เขียนแบบ นางสาวปิยพัชร ชูเชื้อ

วิศวกรไฟฟ้า นายปริญญา ทับลา

วิศวกรโยธา นางสาวชนิษฐา ถาวรเพียร

ตรวจสอบ

(นายกิตติพงษ์ คำทราย)
หัวหน้าฝ่ายก่อสร้างและซ่อมบำรุง

เห็นชอบ

(นายเศรษฐา บุตรหนู)
ผู้อำนวยการกองช่าง

เห็นชอบ





(นายสมเกียรติ ยุพาพิน)
รองปลัดองค์การบริหารส่วนจังหวัดระยอง

เห็นชอบ

(นายสุรินทร์ แสงทอง)
ปลัดองค์การบริหารส่วนจังหวัดระยอง

อนุมัติ

(นายกิตติ เกียรติมนตรี)
รองนายกองค์การบริหารส่วนจังหวัดระยอง
ปฏิบัติราชการแทน
นายกองค์การบริหารส่วนจังหวัดระยอง

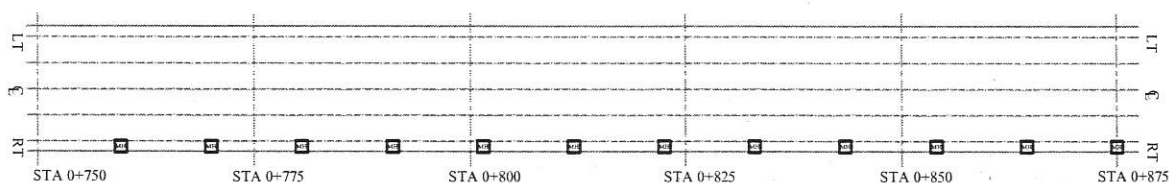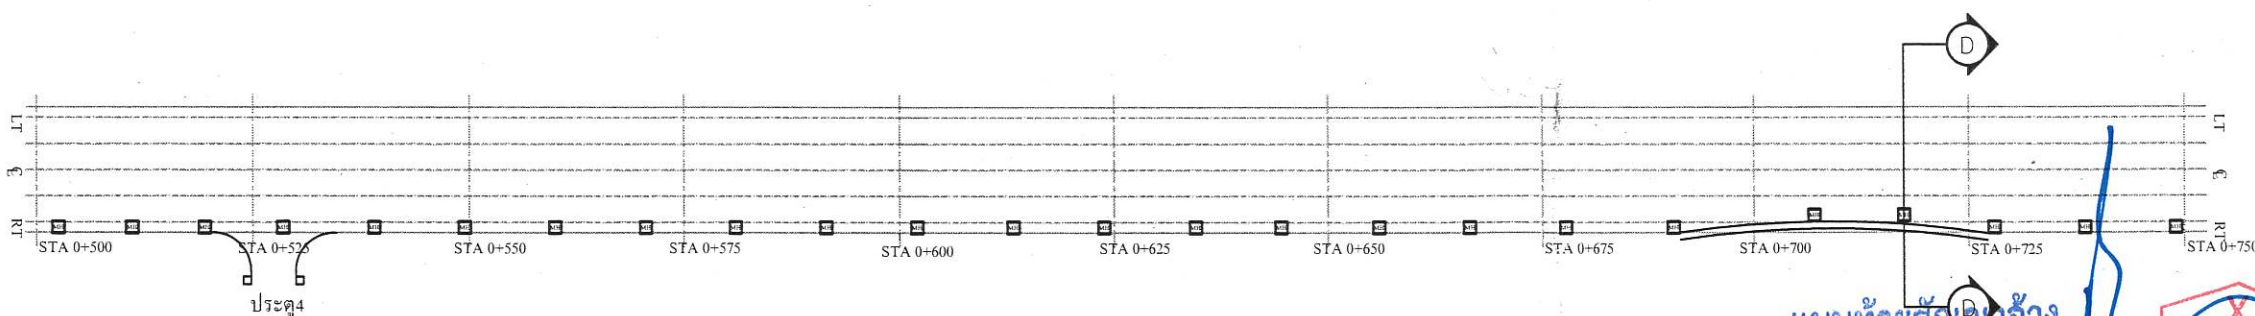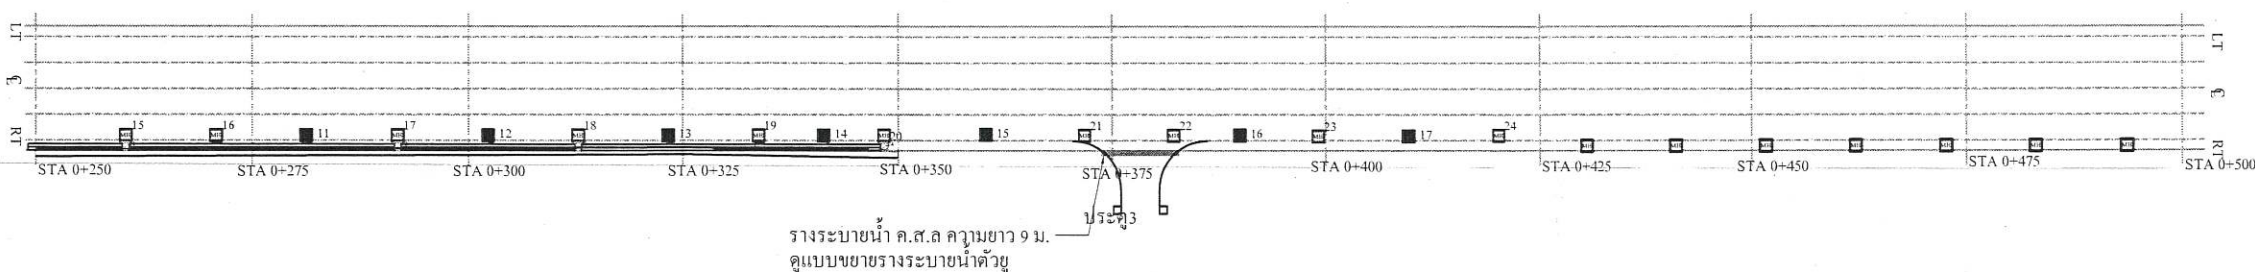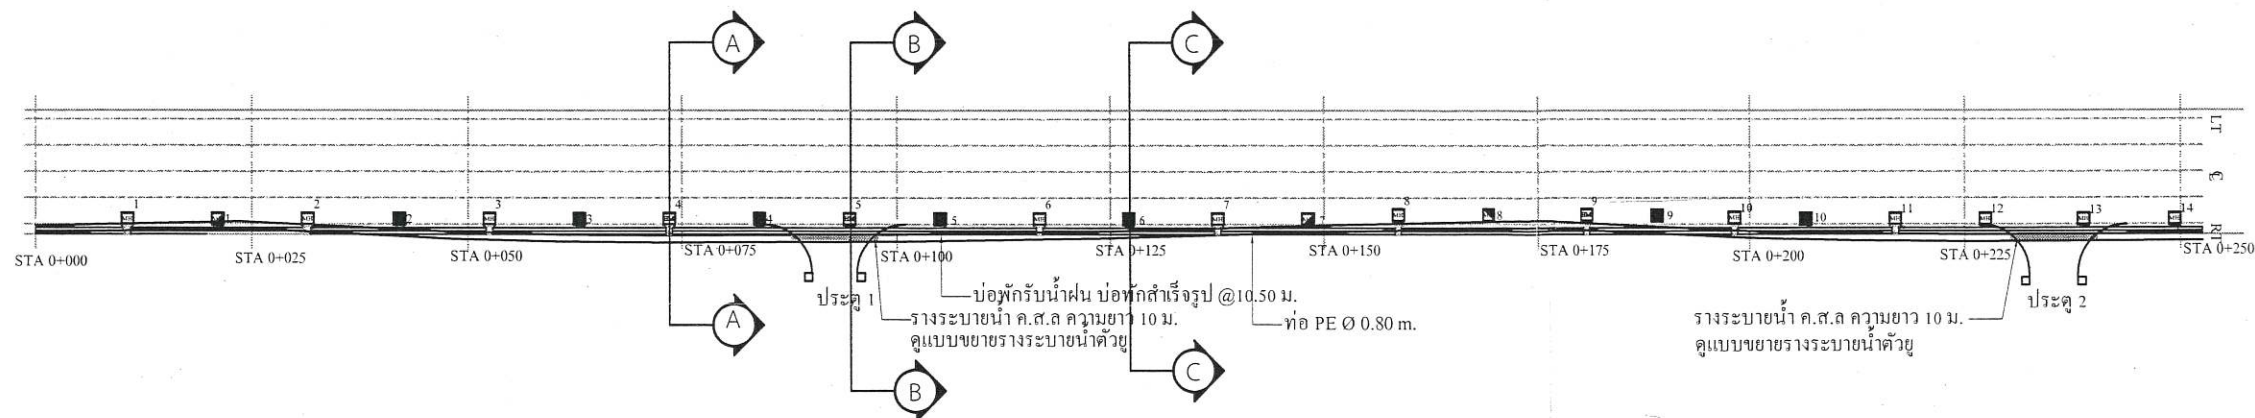

แนบท้ายสัญญาจ้าง

(ลงชื่อ).....ผู้จ้าง
(ลงชื่อ).....ผู้รับจ้าง
(ลงชื่อ).....ผู้ควบคุมงาน
(ลงชื่อ).....พยาน
หมายเหตุ

บ่อพักรับน้ำพร้อมฝาดะแกรงเหล็ก 14 ชุด

ฝาดเหล็กหล่อ จำนวน 24 ฝาด

ขกเลิกงานต่อปากพร้อมฝาด ค.ส.ล. จำนวน 17 ชุด

รางระบายน้ำ ค.ส.ล. ความยาวรวมไม่น้อยกว่า 29 ม.



กองช่าง
องค์การบริหารส่วนจังหวัดระยอง

โครงการ

ก่อสร้างปรับปรุงถนนคอนกรีตเสริมเหล็ก ถนน รย.ถ. 10043
สายบ้านหนองตะพาน - บ้านหนองละลอก
อำเภอบ้านค่าย จังหวัดระยอง

แบบเลขที่ 3117/256

แผ่นที่ 6-2 / 28 (แก้ไขเพิ่มเติม)

สำรวจ นายพิพัฒน์ แก้วกมล

เขียนแบบ นางสาวปิยพัชร ชูเชื้อ

วิศวกรไฟฟ้า นายปริญญา ทับลา

วิศวกรโยธา นางสาวนิษฐา ถาวรเพียร

ตรวจสอบ

(นายกิตติพงษ์ คำทราย)
หัวหน้าฝ่ายก่อสร้างและซ่อมบำรุง

เห็นชอบ

(นายเศรษฐา บุตรหนู)
ผู้อำนวยการกองช่าง

เห็นชอบ





(นายสมเกียรติ ยุกาพิน)
รองปลัดองค์การบริหารส่วนจังหวัดระยอง




เห็นชอบ

(นายสุรินทร์ แสงทอง)
ปลัดองค์การบริหารส่วนจังหวัดระยอง


อนุมัติ

(นายกิตติ เกียรติมนตรี)
รองนายกองค์การบริหารส่วนจังหวัดระยอง
ปฏิบัติราชการแทน
นายกองค์การบริหารส่วนจังหวัดระยอง

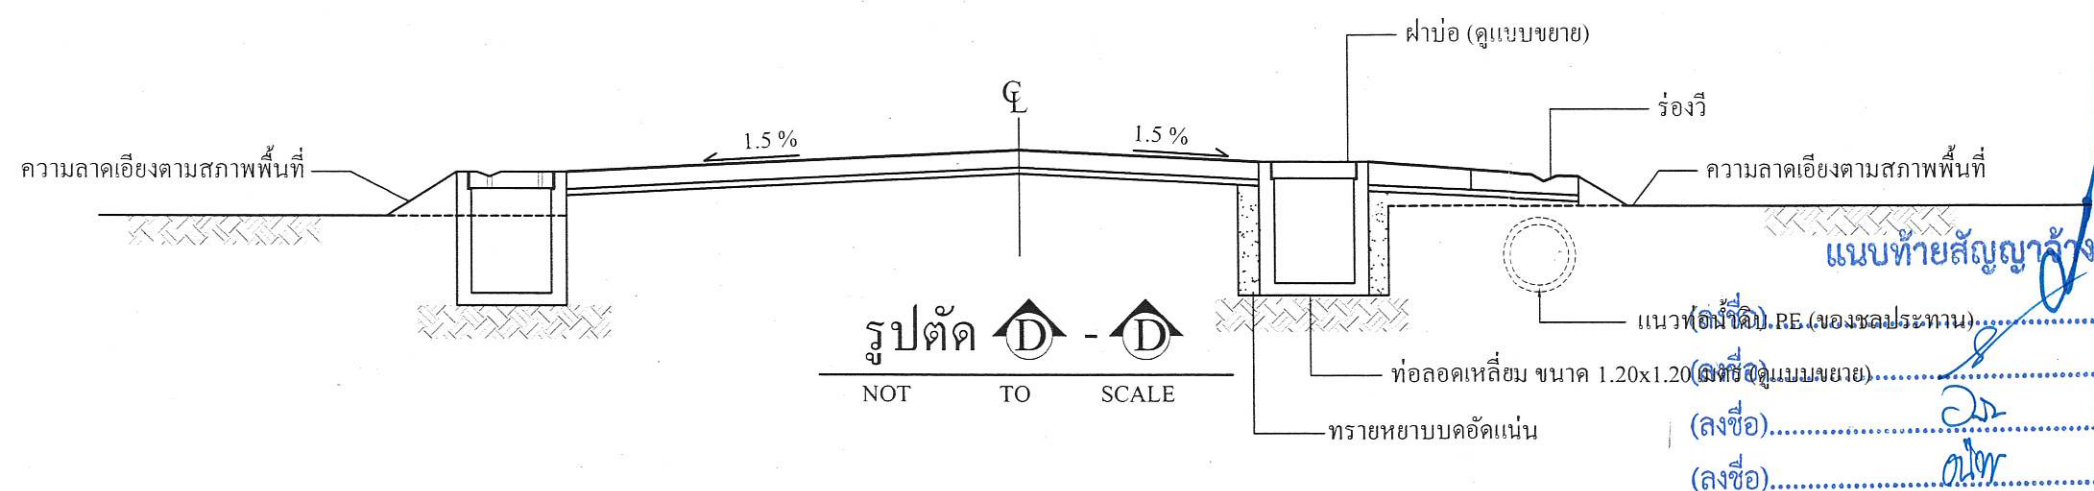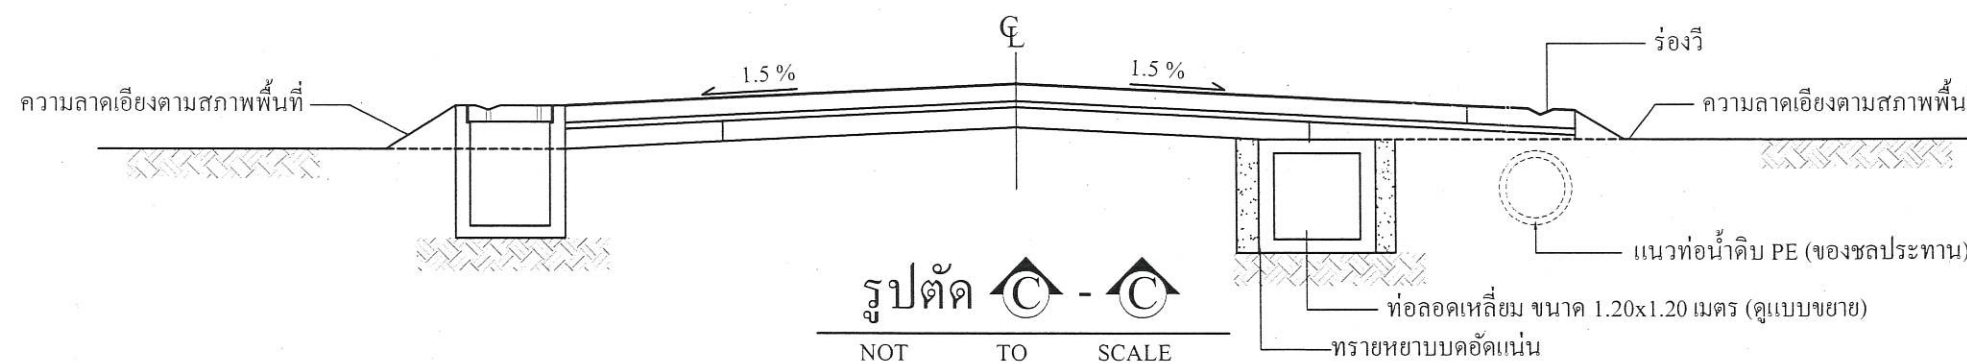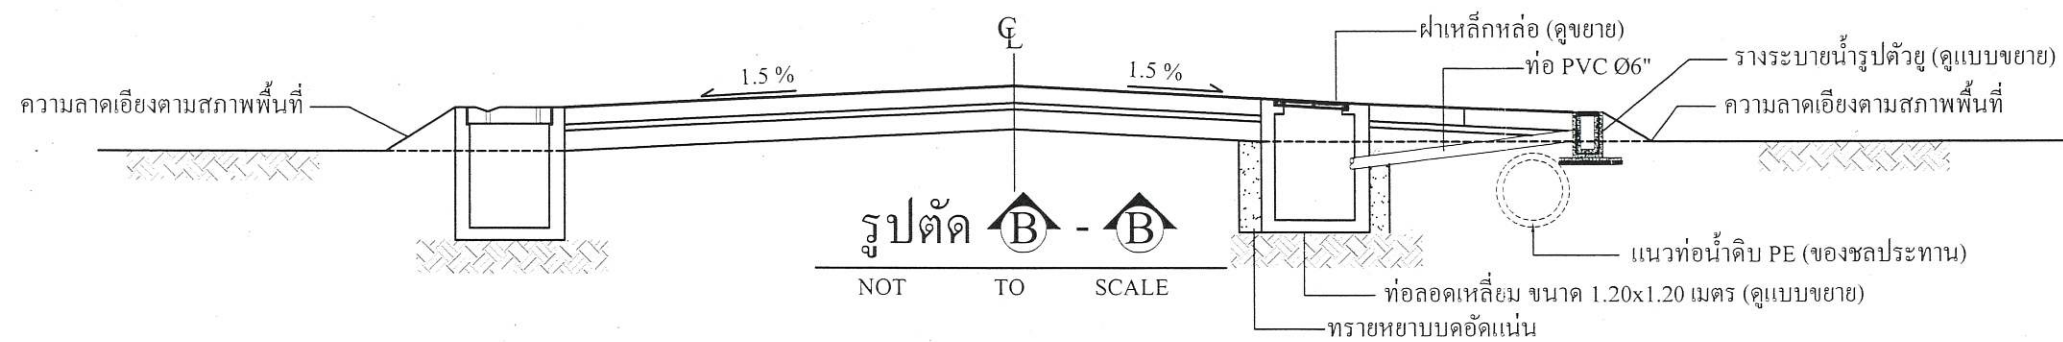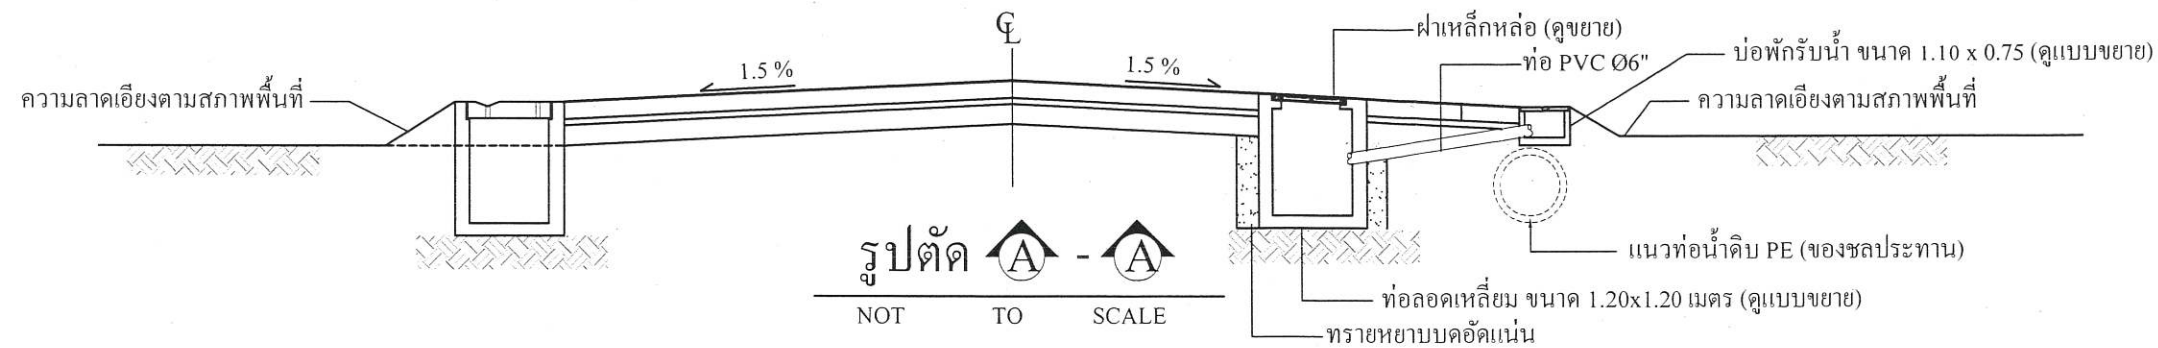


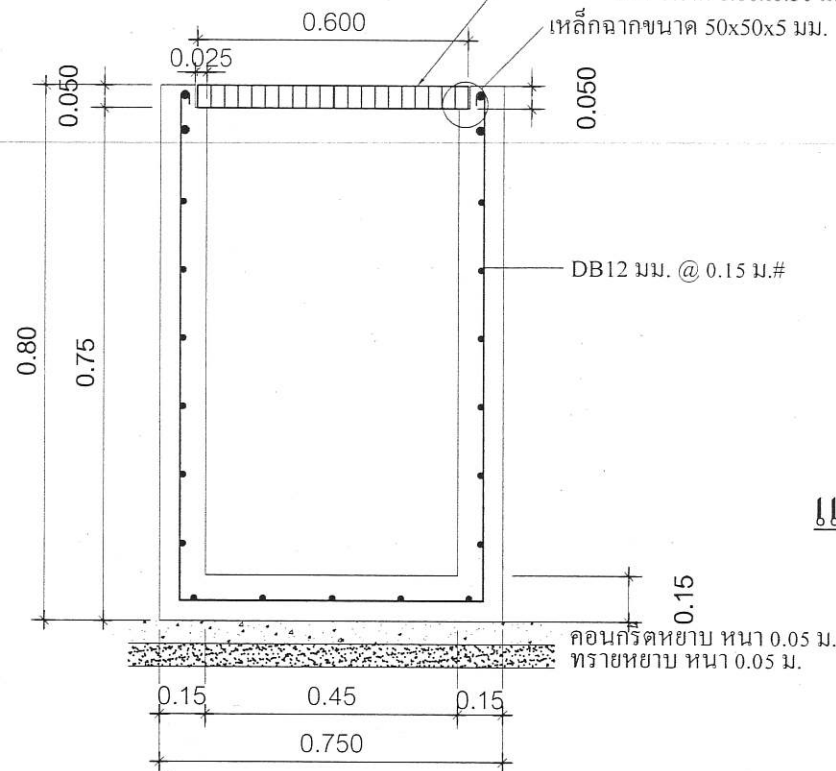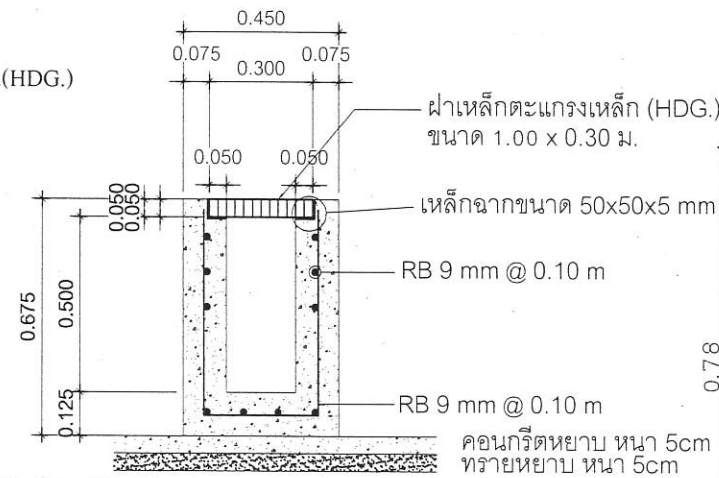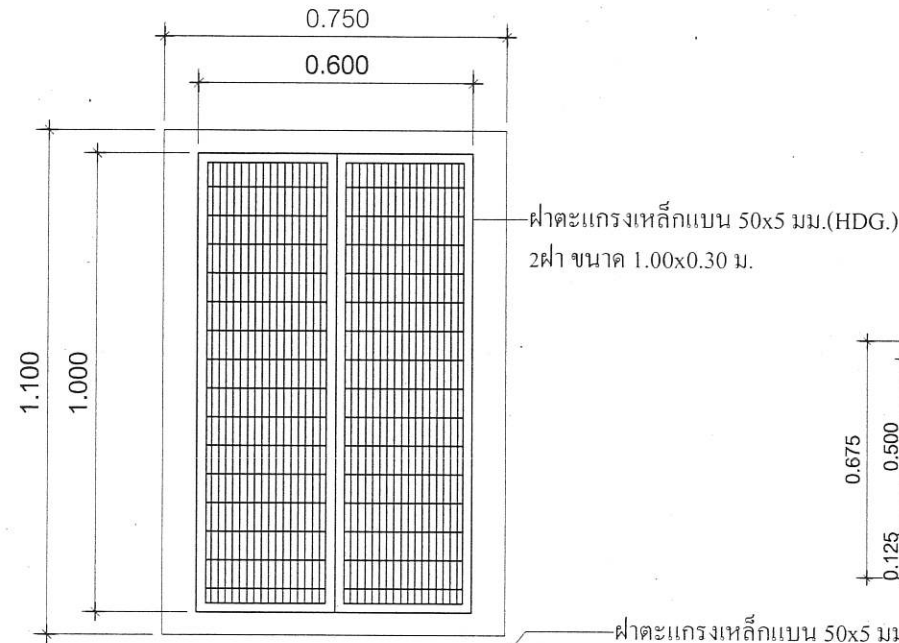


แบบขยายรายละเอียดหน้าต่าง

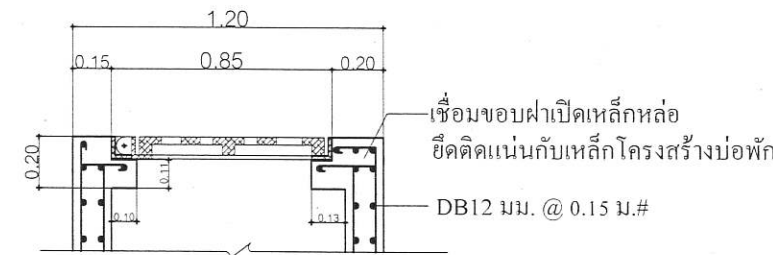

แบบขยายการต่อปากฝาเหล็กหล่อ

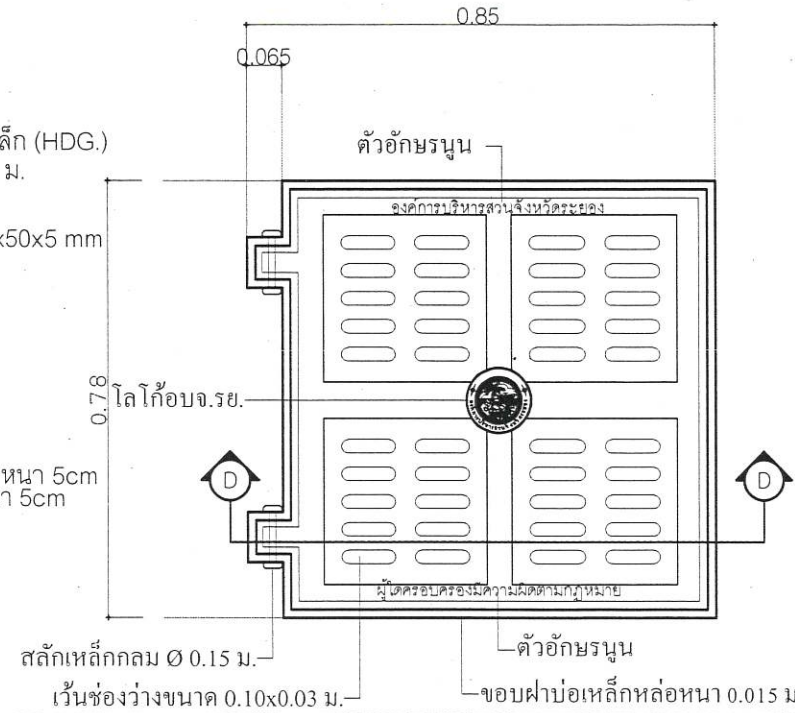

แบบขยายฝาเปิดเหล็กหล่อ

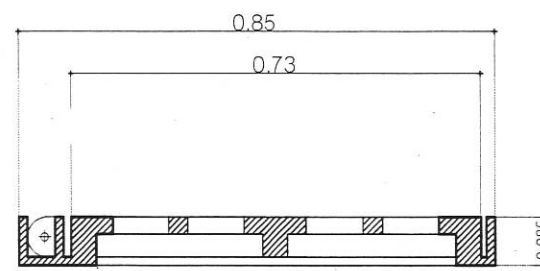

รูปตัด

ขยายบ่อพัก และ ฝาเหล็กหล่อ

แบบขยายฝ้าตะแกรงเหล็กและบ่อพัก

NO SCALE



กองช่าง
องค์การบริหารส่วนจังหวัดระยอง

โครงการ

ก่อสร้างปรับปรุงถนนคอนกรีตเสริมเหล็ก ถนน รย.ถ. 10043
สายบ้านหนองตะพาน - บ้านหนองละลอก
อำเภอบ้านค่าย จังหวัดระยอง

แบบเลขที่ 3117/2566

แผ่นที่ 6-3 / 28 (แก้ไขเพิ่มเติม)

สำรวจ นายพิพัฒน์ แก้วกมล

เขียนแบบ นางสาวปิยพัชร์ ชูเชื้อ

วิศวกรไฟฟ้า นายปริญญา ทับลา

วิศวกรโยธา นางสาวชนิษฐา ดาวเรือง

ตรวจสอบ

(นายกิตติพงษ์ คำทราย)
หัวหน้าฝ่ายก่อสร้างและซ่อมบำรุง

เห็นชอบ

(นายเศรษฐา บุตรหนู)
ผู้อำนวยการกองช่าง

เห็นชอบ

(นายสมเกียรติ ยุกาพิน)
รองปลัดองค์การบริหารส่วนจังหวัดระยอง

เห็นชอบ

(นายสุรินทร์ แสงทอง)
ปลัดองค์การบริหารส่วนจังหวัดระยอง

อนุมัติ

(นายกิตติเกียรติ์มนตร์)
รองนายกองค์การบริหารส่วนจังหวัดระยอง
ปฏิบัติราชการแทน
นายกองค์การบริหารส่วนจังหวัดระยอง

แนบท้ายสัญญาจ้าง

(ลงชื่อ).....
(ลงชื่อ).....
(ลงชื่อ).....
(ลงชื่อ).....



บริษัท แกนไฮคอนกรีตผลิตภัณฑ์ จำกัด
GANHAI CONCRETE PRODUCTS CO., LTD.