


แบบทำยสัณเภา

(ลงชื่อ).....ผู้ว่าจ้าง
(ลงชื่อ) ๒๖/๑๐๓๓ ๒๖/๑๐๓๓ ผู้รับจ้าง
(ลงชื่อ).....พยาน
(ลงชื่อ).....พยาน (นายเกิดดี กัญญาภิรมศิริ)

รองนายกองค์การบริหารส่วนจังหวัดระยอง
ปฏิบัติราชการแทน
นายกองค์การบริหารส่วนจังหวัดระยอง

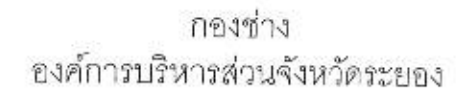

กลุ่มตัวอย่างบนคอนกรีตเสริมเหล็ก สายเคเบิลยาว 4
หมู่ที่ 4 ตำบลสำนักท้อน อำเภอบ้านฉาง จังหวัดระยอง
มีความเกี่ยวข้องเนื่องกับ หมู่ที่ 4 ตำบลหลุมหวง
อำเภอลัดบัว จังหวัดชลบุรี

077982L

(นายกิตติพงษ์ คำทราย)
หัวหน้าฝ่ายก่อสร้างและซ่อมบำรุง

เห็นๆ ขบ

[Signature]

(นายเสวระฐา บุตรหนู)
ผู้อำนวยการกองช่าง

เห็นชอบ

(นายสมเกียรติ ยูพาทิน)
รองอธิบดีกรมการปกครองจังหวัดระยอง
เลขาธิการกรมการปกครอง
รองอธิบดีกรมการปกครองจังหวัดระยอง
ค.ม.ค.

ผู้ว่าจ้าง
ผู้รับจ้าง
พยาน
(นายกิตติ กัญญาจันทร์)
รองนายกองค์การบริหารส่วนจังหวัดระยอง
ปฏิบัติราชการแทน
นายกองค์การบริหารส่วนจังหวัดระยอง



จุดเริ่มต้นโครงการ กม.ที่ 0+000
ละติจูด $12^{\circ} 42' 25.04''$
ลองจิจูด $100^{\circ} 59' 32.54''$

ไปอำเภอสตึก

ไปตำบลท่อน



รพ.สต. บ้านคลองบางไม้

ไปถนนสุขุมวิท (3)

จุดสิ้นสุดโครงการ กม.ที่ 1+060
ละติจูด $12^{\circ} 42' 3.75''$
ลองจิจูด $100^{\circ} 59' 17.47''$

ไป รพ.สมเด็จพระนางเจ้าสิริกิติ์

ผังบริเวณที่ตั้งโครงการโดยสังเขป



กองช่าง
องค์การบริหารส่วนจังหวัดระยอง

โครงการ
ก่อสร้างถนนคอนกรีตเสริมเหล็ก สายคลองบางไม้ 4
หมู่ที่ 4 ตำบลสำนักท้อน อำเภอบ้านฉาง จังหวัดระยอง
มีความคาบเกี่ยวต่อเนื่องกับ หมู่ที่ 4 ตำบลพุดตานหลวง
อำเภอสตึก จังหวัดชลบุรี

แบบเลขที่	5103 / 2566
แผ่นที่	2 / 14 (แก้ไขเปลี่ยนแปลง)
สำรวจ	นางสาวชนิษฐา ถาวรเพียร 21/000
เขียนแบบ	นายนิพัทธ์ พงษ์ชาติ 16/00
วิศวกรโยธา	นางสาวชนิษฐา ถาวรเพียร 21/000

ตรวจสอบ

(นายกิตติพงษ์ คำพราย)
หัวหน้าฝ่ายก่อสร้างและซ่อมบำรุง

เห็นชอบ

(นายเศรษฐา บุตรหนู)
ผู้อำนวยการกองช่าง

เห็นชอบ

(นายสมเกียรติ สุภาพิน)
รองผู้อำนวยการบริหารส่วนจังหวัดระยอง
รักษาการแทน
ผู้อำนวยการบริหารส่วนจังหวัดระยอง

แนบท้ายสัญญาจ้าง

(ลงชื่อ) ผู้ว่าจ้าง
(ลงชื่อ) ผู้รับจ้าง
(ลงชื่อ) พยาน
(ลงชื่อ) พยาน



รองนายกองค์การบริหารส่วนจังหวัดระยอง
ปฏิบัติราชการแทน
นายกองค์การบริหารส่วนจังหวัดระยอง



กองช่าง
องค์การบริหารส่วนจังหวัดระยอง

โครงการ

ก่อสร้างถนนคอนกรีตเสริมเหล็ก สายคลองบางไผ่ 4
หมู่ที่ 4 ตำบลสำนักท้อน อำเภอบ้านฉาง จังหวัดระยอง
มีความยาวต่อเนื่องกับ หมู่ที่ 4 ตำบลพุดตาลหลวง
อำเภอสัตหีบ จังหวัดชลบุรี

แบบเลขที่	5103 / 2566
แผ่นที่	4 / 14 (แก้ไขเปลี่ยนแปลง)
สำรวจ	นางสาวนิษฐา ถาวรเพียร 210001
เขียนแบบ	นายนิพัทธ์ พุกขชาติ 1675
วิศวกรโยธา	นางสาวนิษฐา ถาวรเพียร 210001

ตรวจสอบ

(นายกิตติพงษ์ คำพราย)

หัวหน้าฝ่ายก่อสร้างและซ่อมบำรุง

เห็นชอบ

(นายเศรษฐา บุตรหนู)

ผู้อำนวยการกองช่าง

เห็นชอบ

(นายสมเกียรติ สุพาพันธ์)

รองปลัดองค์การบริหารส่วนจังหวัดระยอง
รักษาราชการแทน
ปลัดองค์การบริหารส่วนจังหวัดระยอง
อนุมัติ

แนบท้ายสัญญาจ้าง

(ลงชื่อ).....ผู้ว่าจ้าง
(ลงชื่อ).....ผู้รับจ้าง
(ลงชื่อ).....พยาน
(ลงชื่อ).....พยาน

(นายกิตติ เกียรติมนตรี)
รองนายกองค์การบริหารส่วนจังหวัดระยอง
ปฏิบัติราชการแทน
นายกองค์การบริหารส่วนจังหวัดระยอง

จุดสิ้นสุดโครงการ กม.ที่ 1+060

ละติจูด 12° 42' 3.75"

ลองจิจูด 100° 59' 17.47"

ท่อระบายน้ำและบ่อพัก ค.ส.ล.เดิม โดยทำการสกัดบ่อพักเดิม

และต่อปากบ่อพัก ค.ส.ล.พร้อมฝาบ่อพัก ค.ส.ล. จำนวน 15 บ่อ (ดูแบบขยาย 1)

จุดเริ่มต้นโครงการ กม.ที่ 0+000

ละติจูด 12° 42' 25.04"

ลองจิจูด 100° 59' 32.54"

หมายเหตุ

ถนนแอสฟัลท์ติกคอนกรีตเดิม
กว้าง 5.70 - 6.00 เมตร ยาว 60 เมตร

- รั้วผิวถนนแอสฟัลท์ติกคอนกรีตเดิม พื้นที่รวมไม่น้อยกว่า 4,880 ตารางเมตร

- รั้วถนน ค.ส.ล.เดิม พื้นที่รวมไม่น้อยกว่า 1,470 ตารางเมตร

แปลนถนนแอสฟัลท์ติกคอนกรีต (เดิม)

NOT TO SCALE

ก่อสร้างถนนคอนกรีตเสริมเหล็ก ขนาดผิวจราจรกว้าง 8 เมตร

ยาว 1,060 เมตร หน้า 0.15 เมตร หรือมีพื้นที่ผิวจราจรจำนวนไม่น้อยกว่า 8,348 ตารางเมตร

กว้าง 5.70 - 6.00 เมตร
ยาว 60 เมตร

วางท่อระบายน้ำ ค.ส.ล. (มอก) Ø 0.60 เมตร พร้อมบ่อพักและราง


แปลนก่อสร้างถนน ค.ส.ล.

NOT TO SCALE

รอยต่อเพื่อการขยายตัว (EXPANSION JOINT) ระยะ 30.00 เมตร

จุดสิ้นสุดโครงการ

จุดเริ่มต้นโครงการ

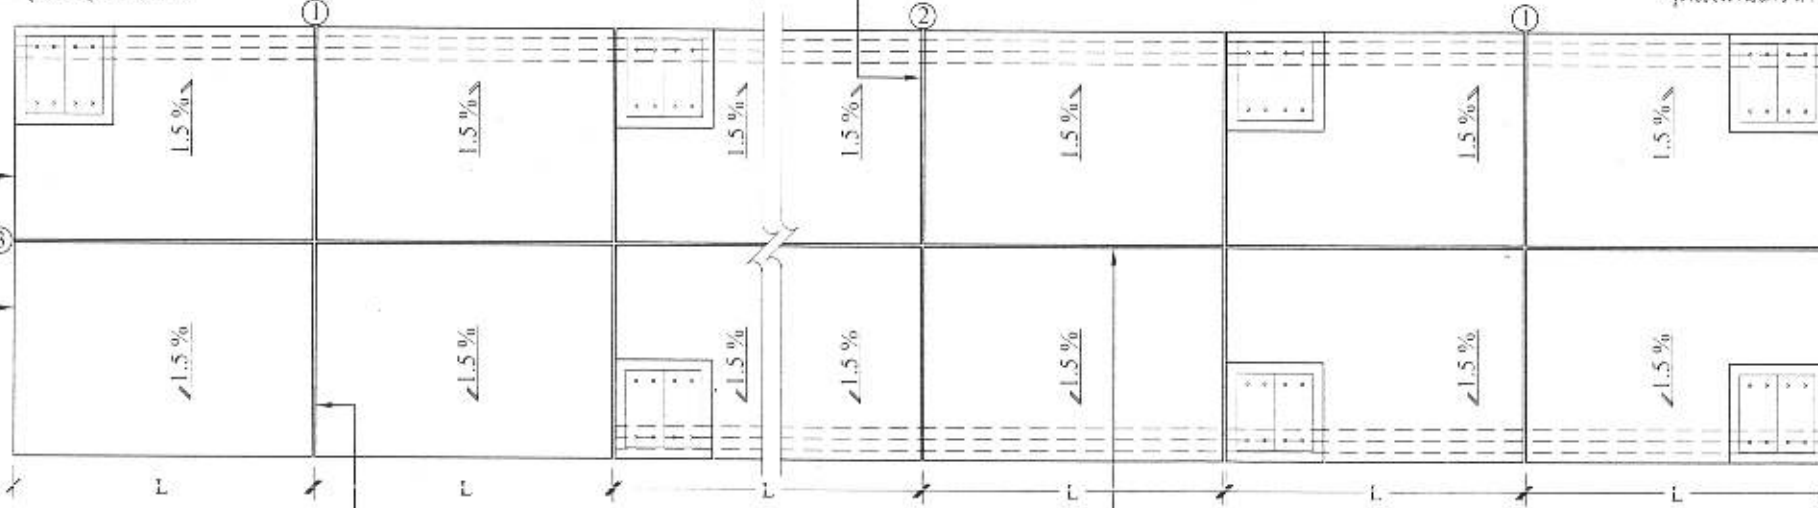

CONSTRUCTION JOINT


รอยต่อเพื่อการหดตัว (CONTRACTION JOINT)

รอยต่อตามยาว (LONGITUDINAL JOINT)


CONSTRUCTION JOINT

แปลนพื้นถนน ค.ส.ล.

NOT TO SCALE

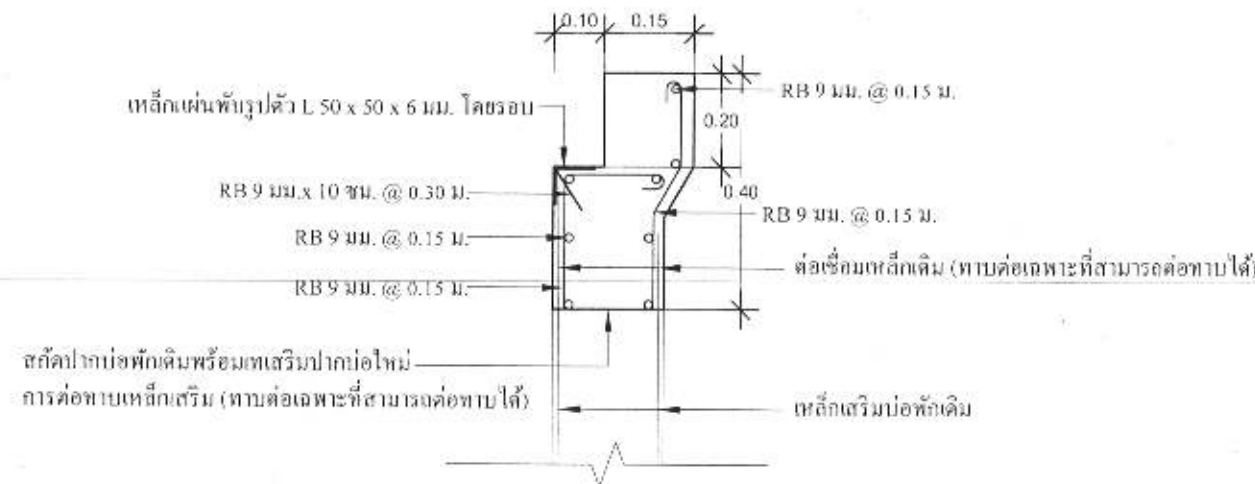

แบบขยาย 1

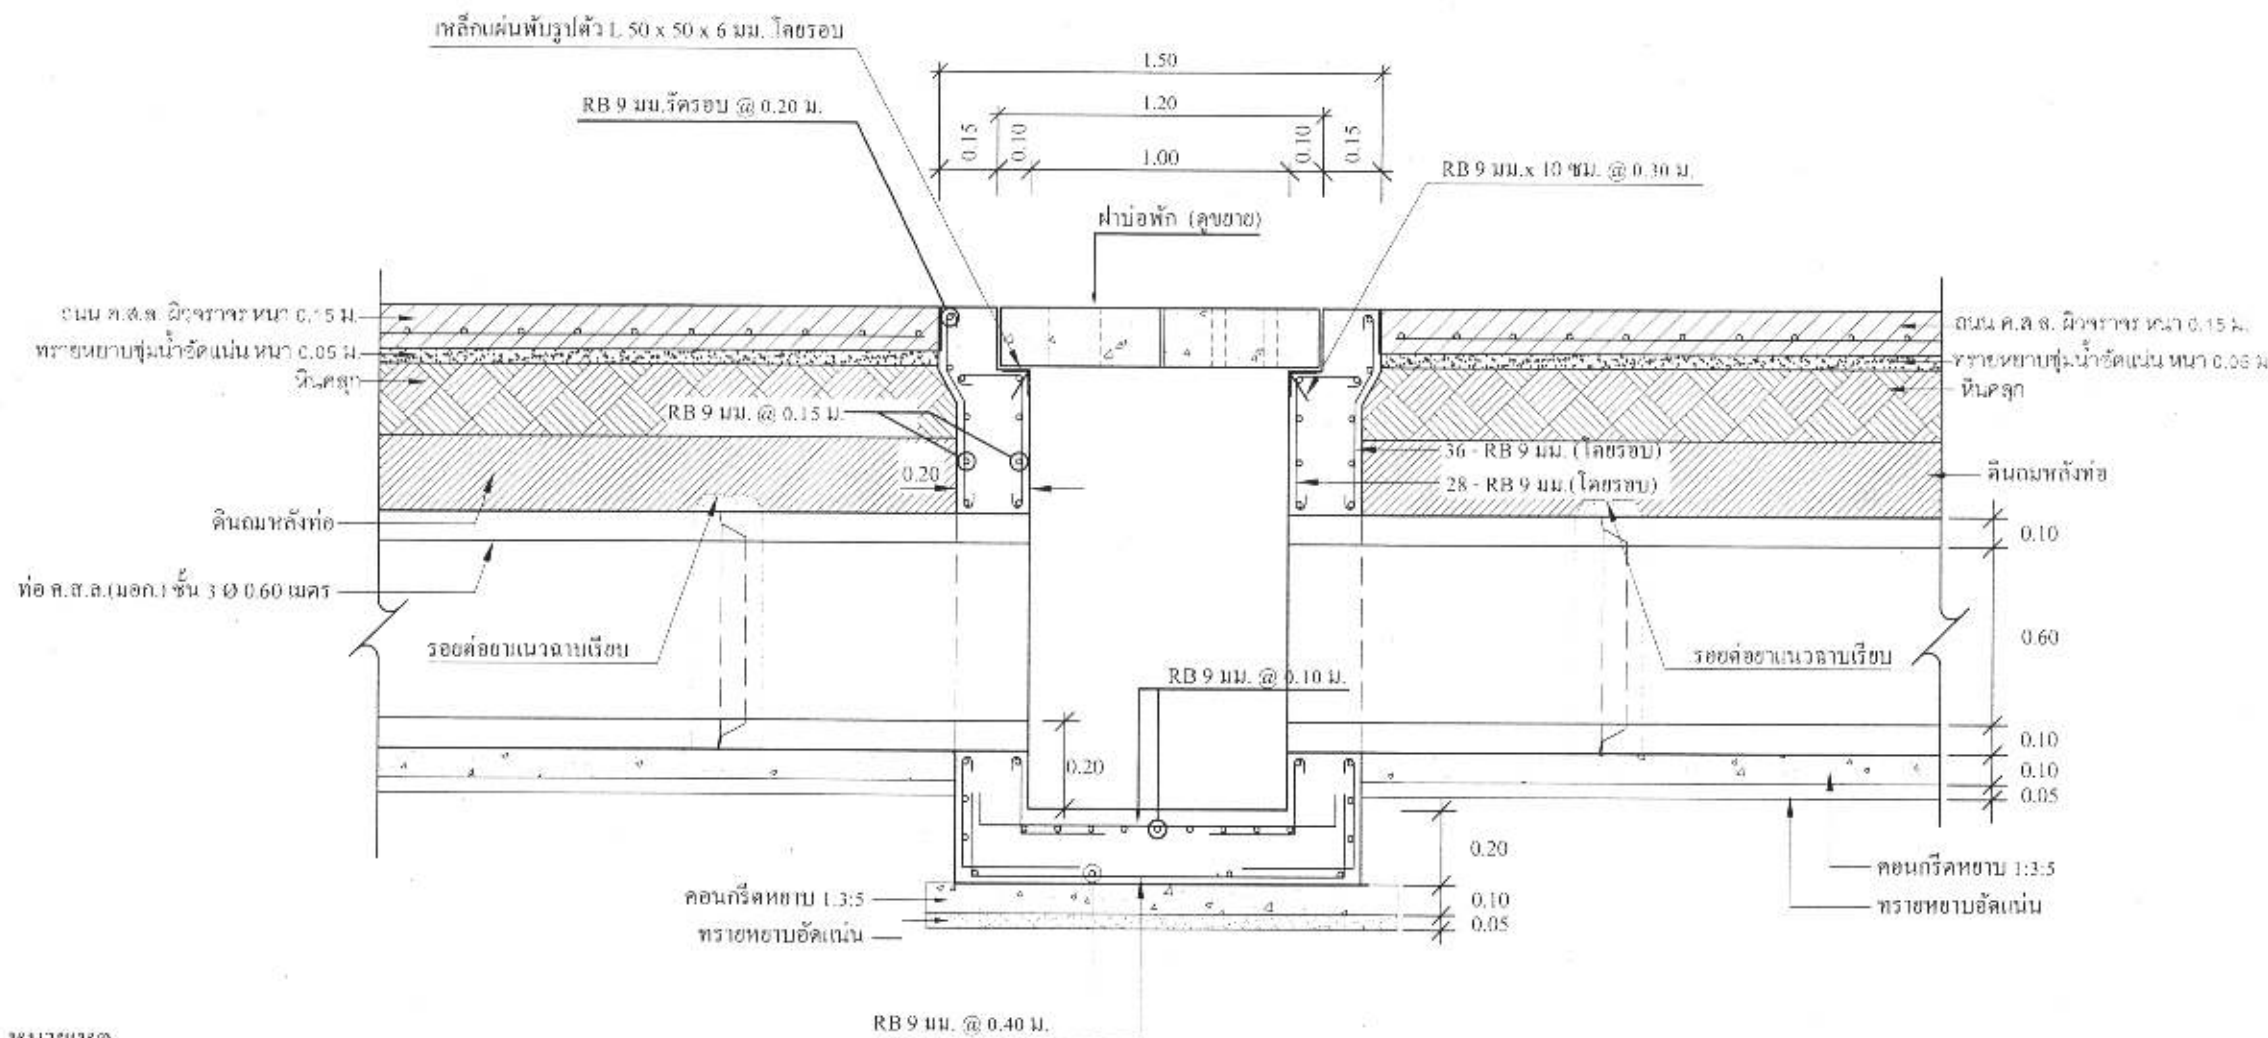

รูปตัด A-A
SCALE 1:25

หมายเหตุ

- ให้ก่อสร้างบ่อพัก ค.ส.ล. ตามแบบกำหนด จำนวนไม่น้อยกว่า 194 บ่อ และ บ่อพัก ค.ส.ล.เดิม โดยทำการสกัดบ่อพักเดิม และต่อปากบ่อพัก ค.ส.ล. พร้อมฝาบ่อพัก ค.ส.ล. จำนวน 15 บ่อ ระยะห่างบ่อพัก ค.ส.ล. กำหนดจะก่อสร้าง
- ตำแหน่งบ่อพักตรงกับทางเข้าบ้านพักอาศัย หรือ อาคารอุปโภค
- ให้ปรับระยะห่างของบ่อพักตามความเหมาะสมของสภาพพื้นที่โดยให้อยู่ในดุลพินิจของผู้ควบคุมงาน
- มีมติ ระบอบางมีความคลาดเคลื่อนทั้งนี้ให้ขจัดปริมาณงาน และความยาวรวมเป็นสำคัญ

รูปขยายบ่อพัก และท่อระบายน้ำ ค.ส.ล.

SCALE

1 : 25



กองช่าง
องค์การบริหารส่วนจังหวัดระยอง

โครงการ

ก่อสร้างถนนคอนกรีตเสริมเหล็ก สายคลองบางไม้ 4 หมู่ที่ 4 ตำบลสำนักท้อน อำเภอบ้านฉาง จังหวัดระยอง มีความความเกี่ยวข้องเนื่องกับ หมู่ที่ 4 ตำบลพุดตาลวง อำเภอสัตหีบ จังหวัดชลบุรี

แบบเลขที่	5103 / 2566
แผนที่	11 / 14 (แก้ไขเปลี่ยนแปลง)
สำรวจ	นางสาวณิษฐา อารวเพียร
เขียนแบบ	นายนิพัทธ์ พุกษชาติ
ตรวจสอบ	นางสาวณิษฐา อารวเพียร

ตรวจสอบ

(นายกิตติพงษ์ คำพราย)
หัวหน้าฝ่ายก่อสร้างและซ่อมบำรุง

เห็นชอบ

(นายเศรษฐา บุตรหนู)
ผู้อำนวยการกองช่าง

เห็นชอบ

(นายสมเกียรติ ยุพาพิน)

รองปลัดองค์การบริหารส่วนจังหวัดระยอง
รักษาราชการแทน
ปลัดองค์การบริหารส่วนจังหวัดระยอง

แนบท้าย

(ลงชื่อ) ผู้ว่าจ้าง
(ลงชื่อ) ผู้รับจ้าง
(ลงชื่อ) พยาน
(ลงชื่อ) (นายสมเกียรติ ยุพาพิน)

รองนายกองค์การบริหารส่วนจังหวัดระยอง
ปฏิบัติราชการแทน
นายกองค์การบริหารส่วนจังหวัดระยอง