



ส่วนขยายผิวจราจรคอนกรีตเสริมเหล็ก
กว้าง 2.00 เมตรหนา 0.20 เมตร

โครงการก่อสร้างขยายถนนคอนกรีตเสริมเหล็ก สายปลวกแดง - หอนก้างปลา หมู่ที่ 4 ตำบลปลวกแดง
อำเภอปลวกแดง จังหวัดระยอง มีความยาวทั้งสิ้น 7.00 เมตร ขยายพื้นผิวจราจรคอนกรีตเสริมเหล็กกว้าง 2.00 เมตร
ยาว 1.115 เมตร, 1.145 เมตร หนา 0.20 เมตร หรือมีพื้นที่ผิวจราจรคอนกรีตเสริมเหล็กในส่วนขยายผิวจราจรรวมไม่น้อยกว่า
4.520 ตารางเมตร ไม่มีไหล่ทาง พร้อมติดตั้งเสาไฟฟ้าแสงสว่าง High Mast สูง 20 เมตร จำนวน 6 ต้น (ตามแบบ อบจ.รย.)

จุดกึ่งกลาง
ละติจูด 13° 2' 19.60"
ลองจิจูด 101° 17' 45.8"

HIGH MAST 20 M. 8 FLOODLIGHT
(ดูแบบประกอบ)

ส่วนขยายผิวจราจรคอนกรีตเสริมเหล็ก
กว้าง 2.00 เมตรหนา 0.20 เมตร

แปลนถนน ค.ส.ล.

NOT TO SCALE

HIGH MAST 20 M. 8 FLOODLIGHT
(ดูแบบประกอบ)

รางน้ำ ค.ส.ล.เดิม

จุดเริ่มต้นโครงการ
ละติจูด 13° 1' 4.23"
ลองจิจูด 101° 9' 5.95"

ส่วนที่ขยาย ถนนเดิม
2.00 7.00 เมตร

ถนนเดิม ส่วนที่ขยาย
7.00 เมตร 2.00

ผิวจราจร ค.ส.ล. หนา 0.20 ม.

ทรายหยาบซึมน้ำอัดแน่น หนา 0.05 ม.

งานลูกรัง พร้อมบดอัดแน่น หนา 0.20 เมตร จำนวนไม่น้อยกว่า 904 ลูกบาศก์เมตร $\geq 95\%$ MODIFIED PROCTOR DENSITY

พื้นทางเดิม บดอัดแน่น $\geq 95\%$ STANDARD PROCTOR DENSITY

ความลาดเอียงตามสภาพพื้นที่

ความลาดเอียงตามสภาพพื้นที่

รูปตัดถนน ค.ส.ล.

NOT TO SCALE

โครงการก่อสร้างขยายถนนคอนกรีตเสริมเหล็กสายปลวกแดง - หอนก้างปลา หมู่ที่ 4 ตำบลปลวกแดง
อำเภอปลวกแดง จังหวัดระยอง ตามสัญญาจ้างเลขที่ กพ.220 / 2565 ลงวันที่ 1 มิถุนายน 2565



กองช่าง

องค์การบริหารส่วนจังหวัดระยอง

โครงการ

ก่อสร้างขยายถนนคอนกรีตเสริมเหล็กสายปลวกแดง -
หอนก้างปลา หมู่ที่ 4 ตำบลปลวกแดง อำเภอปลวกแดง
จังหวัดระยอง มีความยาวทั้งสิ้น 7.00 เมตร ขยายพื้นผิวจราจร
คอนกรีตเสริมเหล็กกว้าง 2.00 เมตร ยาว 1.115 เมตร, 1.145 เมตร หนา 0.20 เมตร หรือมีพื้นที่ผิวจราจรคอนกรีตเสริมเหล็กในส่วนขยายผิวจราจรรวมไม่น้อยกว่า
4.520 ตารางเมตร ไม่มีไหล่ทาง พร้อมติดตั้งเสาไฟฟ้าแสงสว่าง High Mast สูง 20 เมตร จำนวน 6 ต้น (ตามแบบ อบจ.รย.)

แบบเลขที่ 4113 / 2565

แผ่นที่ 3 / 14 (ฉบับร่าง)

สำรวจ นายสุวิทย์ นิลสุโข

เขียนแบบ นางสาวณิชากร เก่งสาร

วิศวกรไฟฟ้า นายปริญญา นิลสุโข

วิศวกรโยธา นายสุวิทย์ นิลสุโข

ตรวจสอบ

(นายสมนึก สุ่มระ)

นายช่างโยธาชำนาญงาน วิศวกรโยธาในตำแหน่ง
หัวหน้าฝ่ายก่อสร้างและซ่อมบำรุง

เห็นชอบ

(นางพนิตา สันติพันธ์)

ผู้อำนวยการกองช่าง

เห็นชอบ

(นายสมเกียรติ สุภาพิน)

รองปลัดองค์การบริหารส่วนจังหวัดระยอง

เห็นชอบ

(นางสุพรรณิภา สุขสันต์เมือง)

ปลัดองค์การบริหารส่วนจังหวัดระยอง

อนุมัติ

(นายกิติศักดิ์ เกียรติมนตรี)


รองนายกองค์การบริหารส่วนจังหวัดระยอง

ปฏิบัติราชการแทน


นายกองค์การบริหารส่วนจังหวัดระยอง

แนบท้ายสัญญาจ้าง


(ลงชื่อ).....ผู้จ้าง
(ลงชื่อ).....ผู้รับจ้าง
(ลงชื่อ).....พยาน
(ลงชื่อ).....พยาน

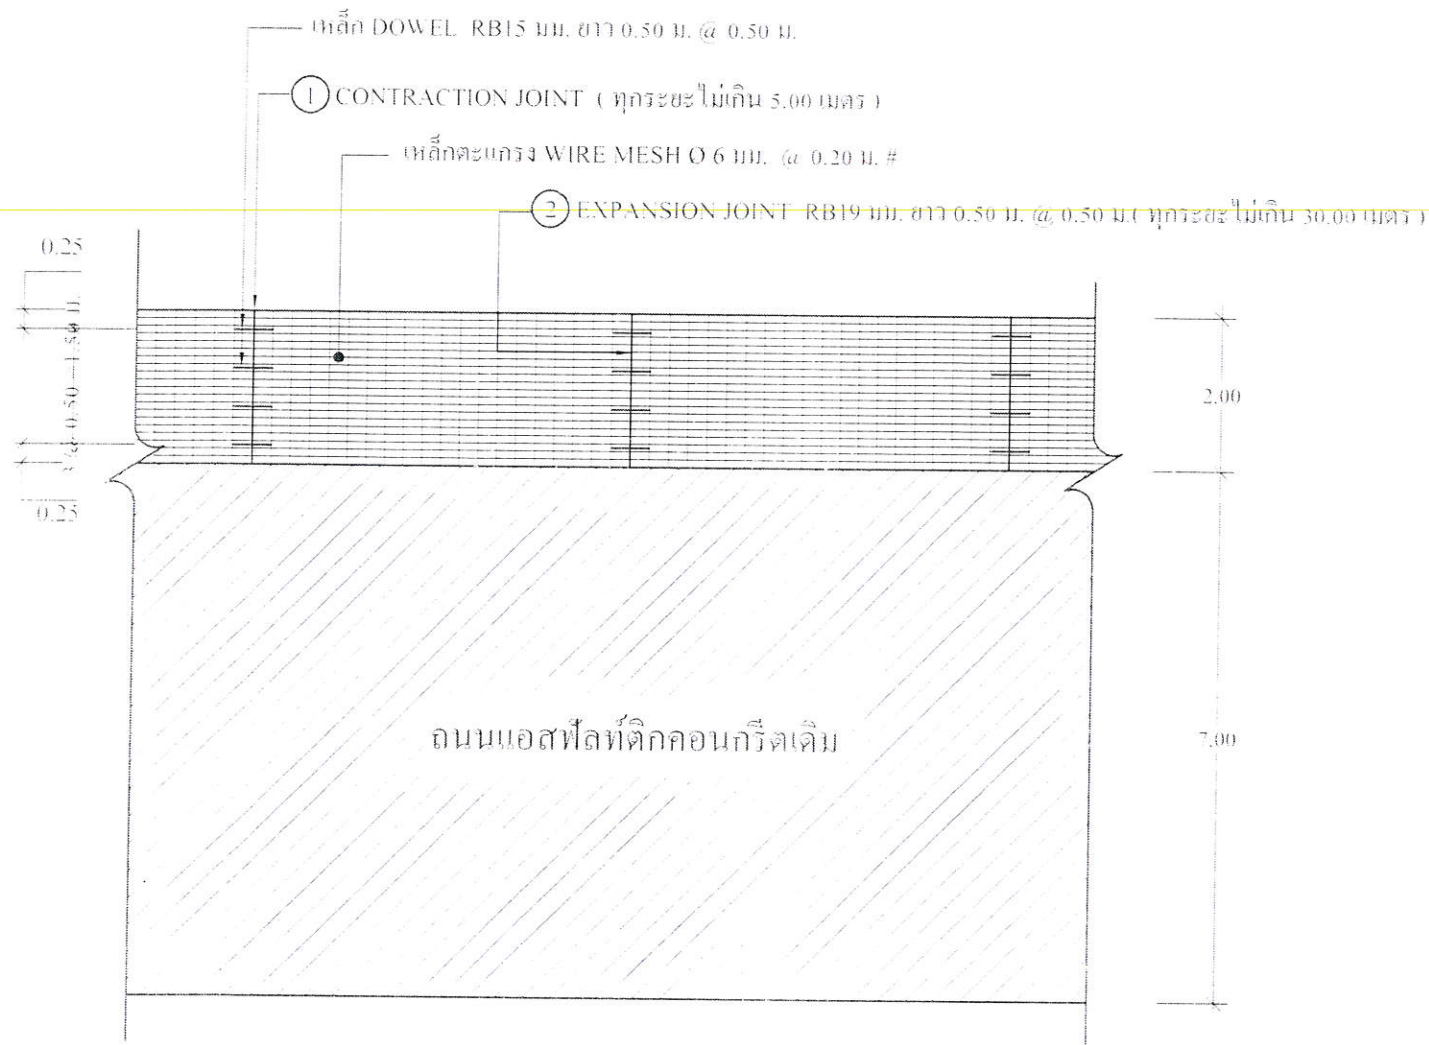


แปลนการวางตะแกรงเหล็ก

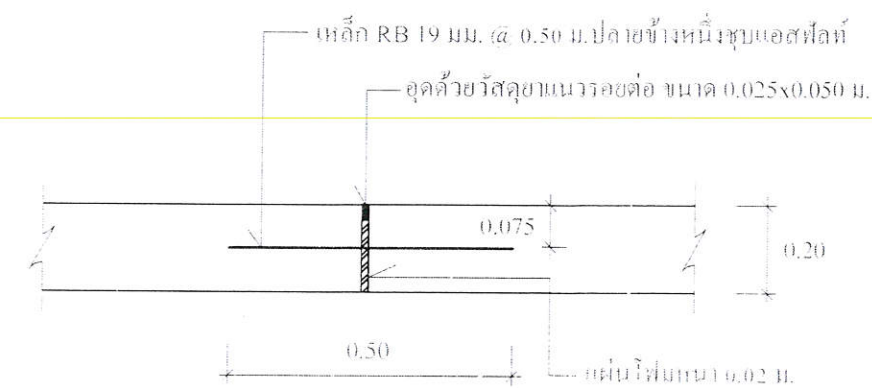

EXPANSION JOINT (ทุกระยะไม่เกิน 30.00 เมตร)

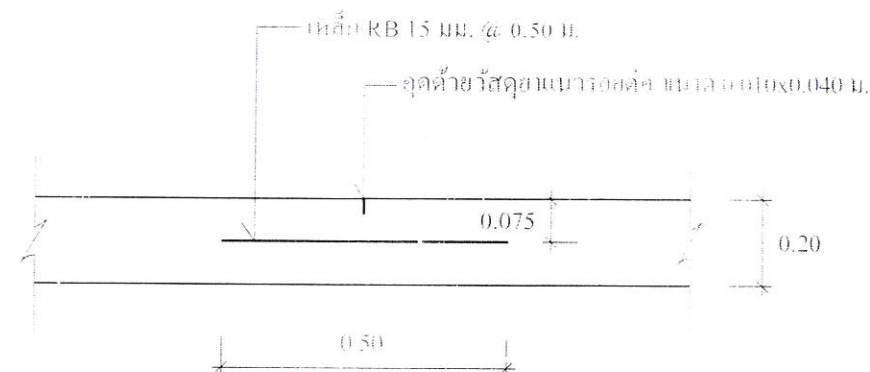

CONTRACTION JOINT (ทุกระยะไม่เกิน 5.00 เมตร)

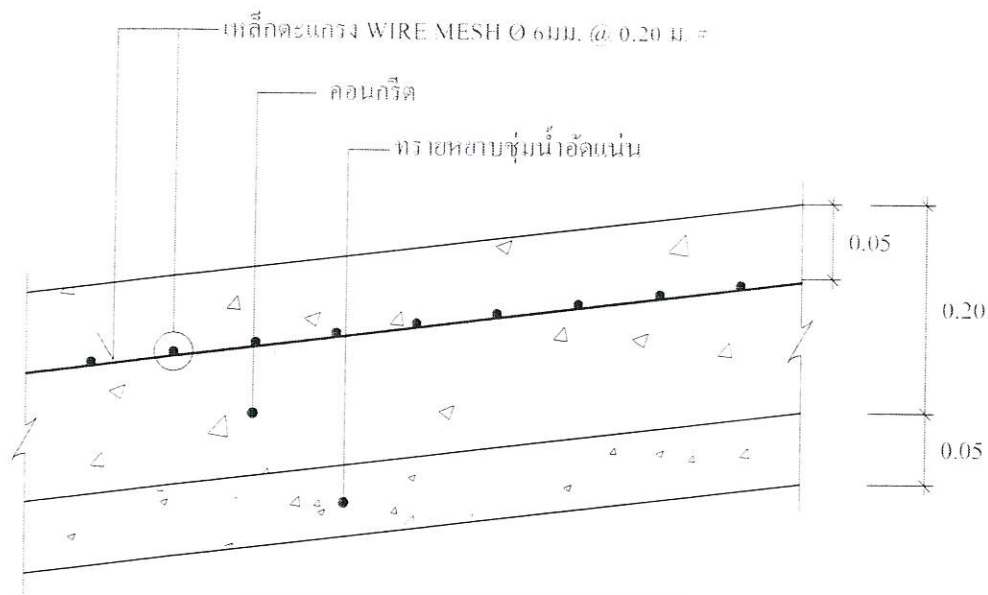

รายละเอียดรูปตัดถนน ค.ส.ล.

NOT TO SCALE

โครงการก่อสร้างขยายถนนคอนกรีตเสริมเหล็กสายปลวกแดง - หอนก้างปลา หมู่ที่ 4 ตำบลปลวกแดง
อำเภอปลวกแดง จังหวัดระยอง ตามสัญญาจ้างเลขที่ กพ.220 / 2565 ลงวันที่ 1 มิถุนายน 2565



กองช่าง
องค์การบริหารส่วนจังหวัดระยอง

โครงการ

ก่อสร้างขยายถนนคอนกรีตเสริมเหล็กสายปลวกแดง -
หอนก้างปลา หมู่ที่ 4 ตำบลปลวกแดง อำเภอปลวกแดง
จังหวัดระยอง มีความยาวประมาณ 1.5 กิโลเมตร หมู่ที่ 4
ตำบลปลวกแดง อำเภอปลวกแดง จังหวัดระยอง

แบบเลขที่	4117/2565
แผ่นที่	8 / 14 (แก้ไข)
สำเนา	นายสุวิทย์ สิริโชค
ออกแบบ	นางสาวณิชนันท์ เก่งสาร
วิศวกรไฟฟ้า	นายปริญญา คันทนา
วิศวกรโยธา	นายสุวิทย์ สิริโชค

ตรวจสอบ
(นายณัฐ ศรีจันทร์)

นายสมเกียรติ ฤทธิชัย วิศวกรโยธา
หัวหน้าฝ่ายก่อสร้างและซ่อมบำรุง

เห็นชอบ
(นายณัฐ ศรีจันทร์)
ผู้อำนวยการกองช่าง

เห็นชอบ
(นายสมเกียรติ ฤทธิชัย)
รองปลัดองค์การบริหารส่วนจังหวัดระยอง

แนบท้ายสัญญาจ้าง
(ลงชื่อ).....ผู้ว่าจ้าง
(ลงชื่อ).....ผู้รับจ้าง
(ลงชื่อ).....พยาน
(ลงชื่อ).....พยาน

(นายณัฐ ศรีจันทร์)
รองนายกองค์การบริหารส่วนจังหวัดระยอง
ปฏิบัติราชการแทน
นายกองค์การบริหารส่วนจังหวัดระยอง