


ชื่อหน่วยงานเจ้าของโครงการ สูง 20 ซม. สีขาว

สถานที่ติดตั้งและโทรศัพท์ สูง 10 ซม. สีขาว

เครื่องหมายงานเจ้าของโครงการ 80 ซม. สีขาว

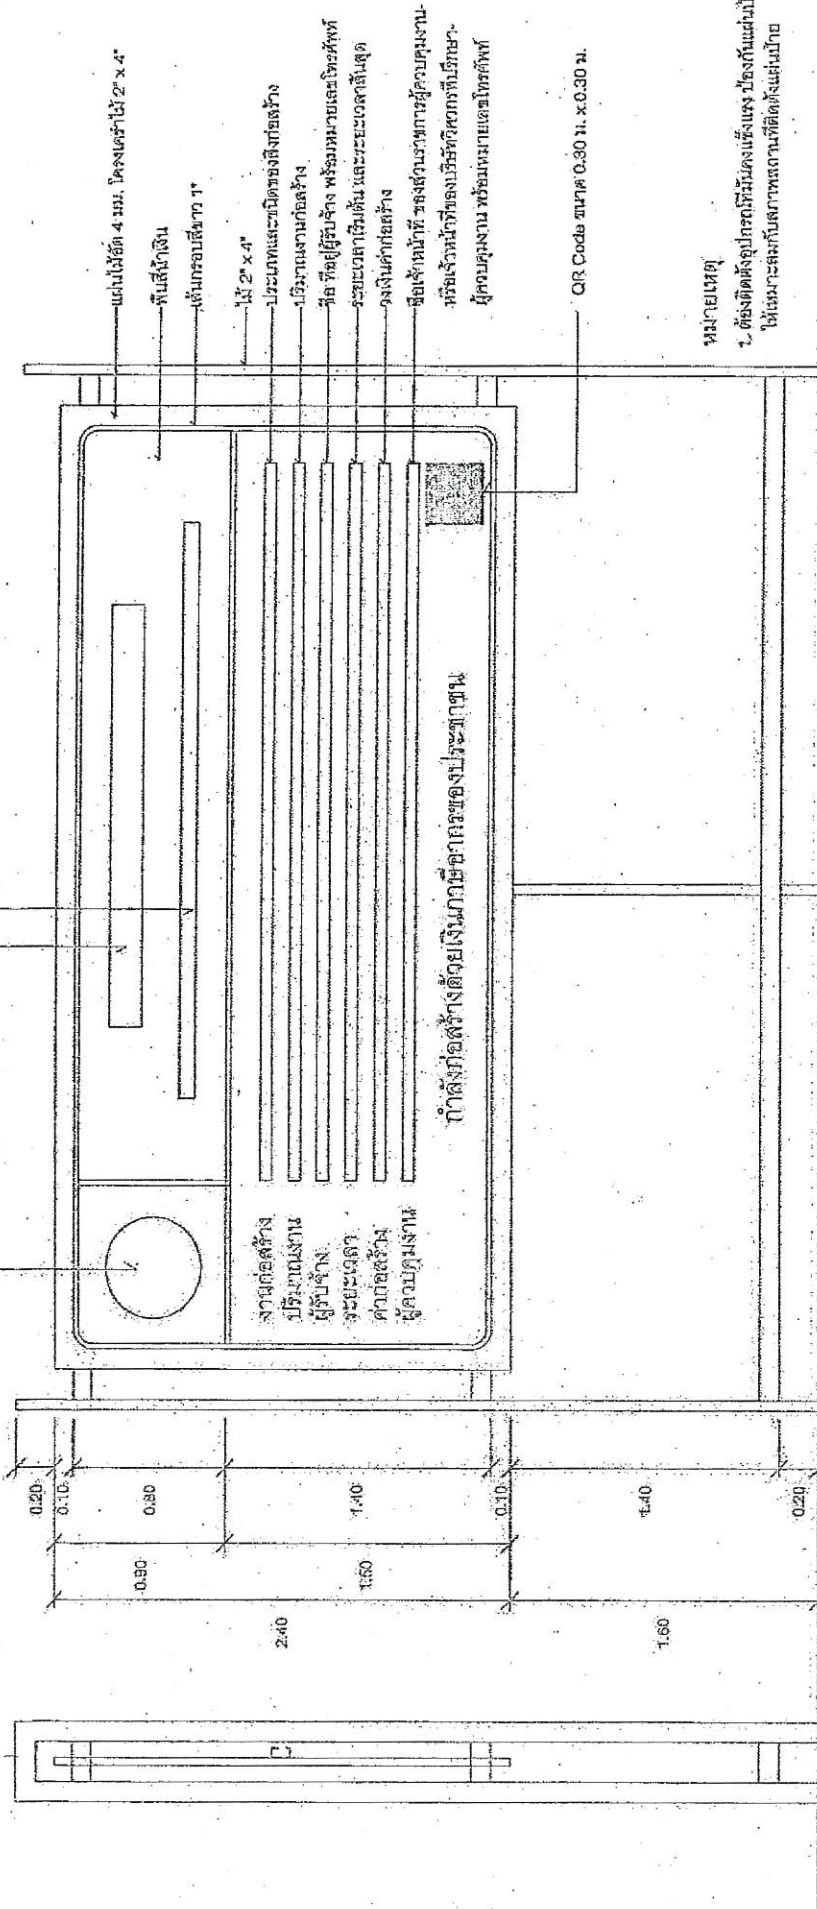

หมายเหตุ

ให้เหมาะสมกับสภาพสถานที่ติดตั้งแผ่นป้าย

กรมโยธาธิการและผังเมือง	
กองควบคุมการก่อสร้าง	

รูปด้านหน้า 1:25

รูปด้านข้าง 1:25

แปลน 1:25