

ตามพระราชดำริจังหวัดระยอง ระยะที่ 1 หมู่ที่ 1
ตำบลเนินน้ำดำ อำเภอปลวกแดง จังหวัดระยอง

จำนวน	36 / 56 (แก้ไข)
-------	-----------------

หน้า ๑๑ จาก ๑๑




๑๒๖

.....ผู้ว่าจ้าง


.....พยาน (นายสุวิทย์ ใจเพชร)

ปลัดองค์การบริหารส่วนจังหวัดระยอง

10/11/2011 10:11:21 AM



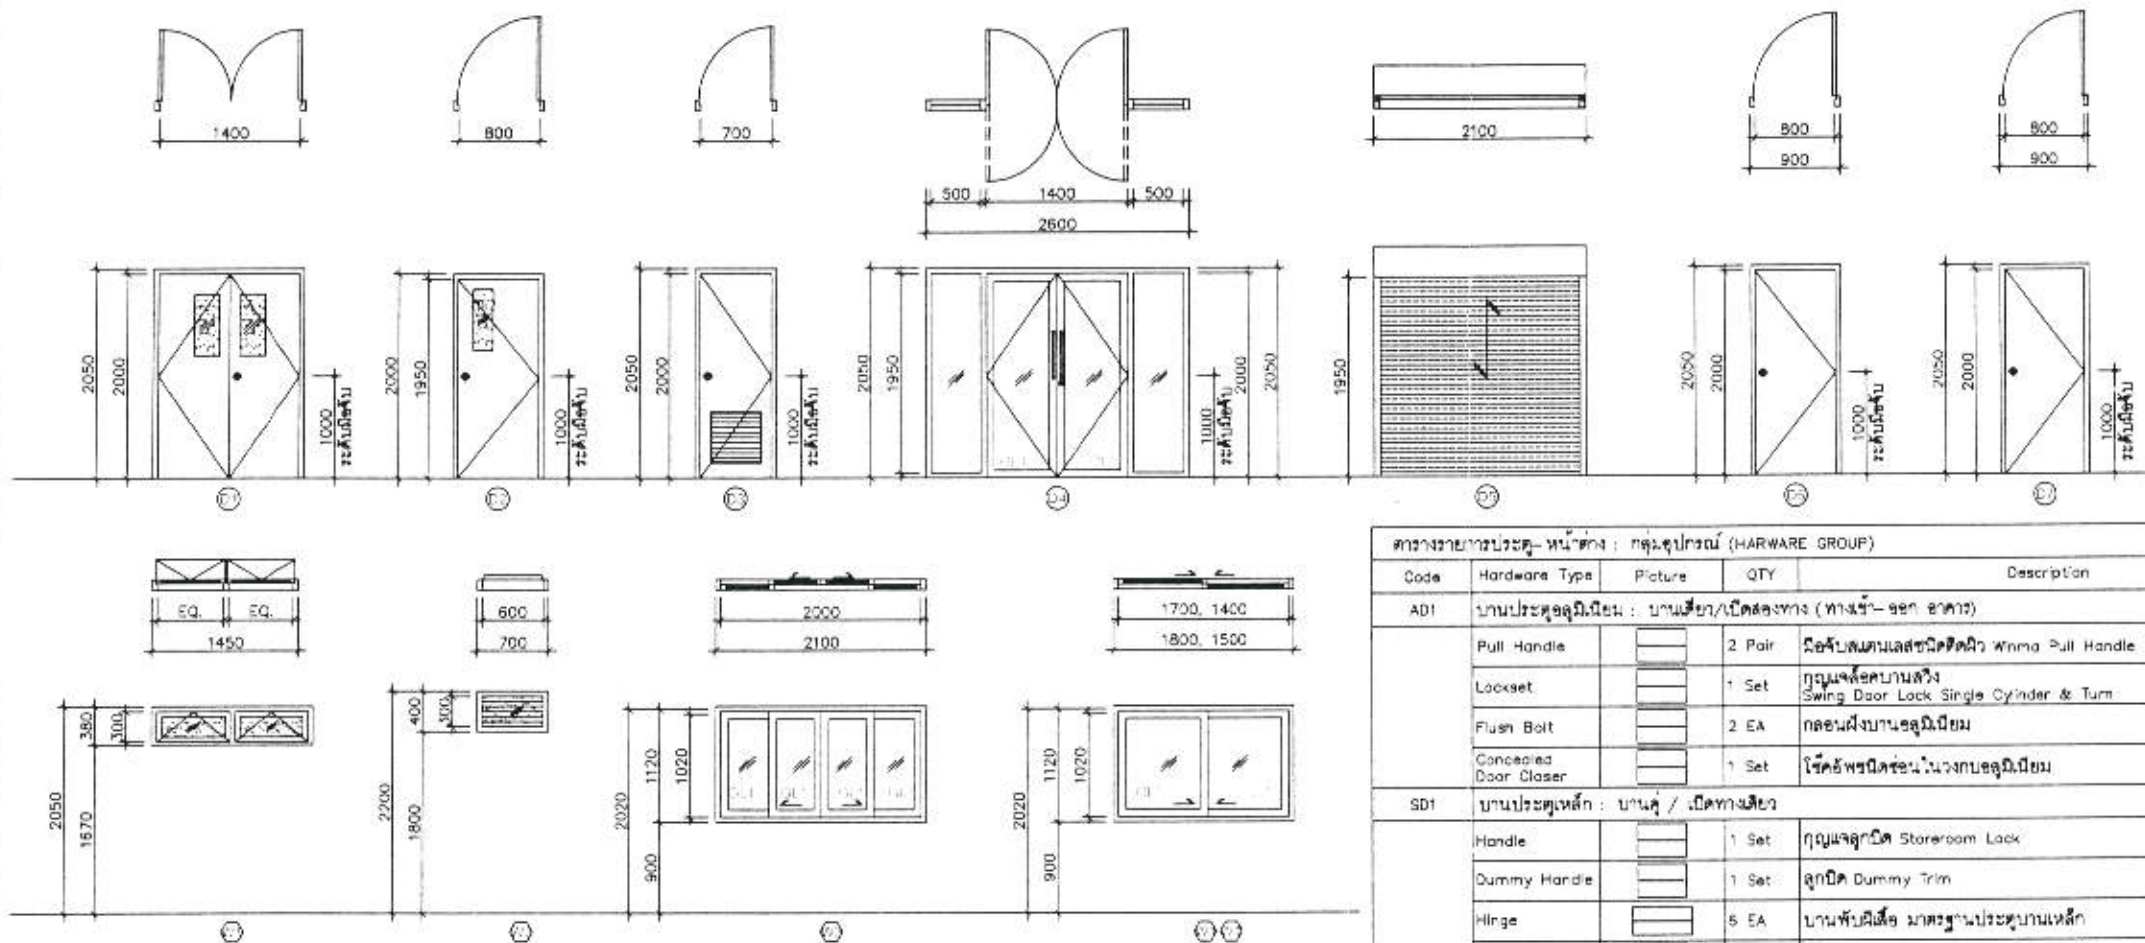

ตารางรายการประตู-หน้าต่าง														
หมายเลขประตูหน้าต่าง	ชื่อห้อง	ลักษณะการเปิด	ขนาด (รวมวงกบ) (มิลลิเมตร)	บาน		วงกบ				วัสดุ	อุปกรณ์	อุปกรณ์ประกอบอื่นๆ	หมายเหตุ	
				วัสดุ/ผิวสำเร็จ		ขนาด (มม.)			วัสดุ/ผิวสำเร็จ					
				บาน	ลูกฟัก	บน	ข้าง	ล่าง						
D1	ห้องเก็บของ	บานคู่/เปิดทางเดียว	1500x2050	MT1/PE	GL2	2"x4"	2"x4"	-	MT2/PE	-	SD1	-		
D2	ห้องน้ำ	บานเดี่ยว/เปิดทางเดียว	900x2050	PLY/PSI	GL2	2"x5"	2"x5"	-	WD/PBI	-	TD1	-		
D3	ห้องสุขา- ห้องอาบน้ำ	บานเดี่ยว/เปิดทางเดียว	800x2050	UPVC	-	2"x5"	2"x5"	-	WD/PBI	-	TD2	A		
D4	ทางเข้าสำนักงาน	บานคู่/เปิด 2ทาง/บานติดตาย	2500x2050	ANOD/AL	GL1	-	-	-	AL/ANOD	-	AD1	-		
D5	ห้องเก็บของ	ประตูเหล็กบานแบบทึบ	2250x2000	อุปกรณ์ครบชุด ตามมาตรฐานผู้ผลิต										
D6	โถง	บานเดี่ยว/เปิดทางเดียว	900x2050	PLY/PSI	-	2"x4"	2"x4"	-	WD/PBI	-	TD1	B		
D7	ห้องนอน	บานเดี่ยว/เปิดทางเดียว	900x2050	PLY/PSI	-	2"x4"	2"x4"	-	WD/PBI	-	TD1	-		
W1	ห้องเก็บของ	บานกระทุ้ง 2บาน	1600x400	AL/ANOD	GL2	MS	MS	MS	AL/ANOD		AW1	-		
W2	ห้องน้ำ	บานกลัดระบายอากาศ	700x400	-	GL2	MS	MS	MS	AL/ANOD		-	-		
W3	พื้นที่สำนักงาน/ห้องนอน 1, 2, 3/ห้องเก็บของ	บานเลื่อน	2300x1150	AL/ANOD	GL1	MS	MS	MS	AL/ANOD		AW2	-		
W4	ห้องเก็บของ	บานเลื่อนพับ	1800x1150	AL/ANOD	GL1	MS	MS	MS	AL/ANOD		AW3	-		

ตารางรายการประตู-หน้าต่าง : สัณฐานลักษณ์และความหมาย		ตารางรายการประตู-หน้าต่าง : สัณฐานลักษณ์และความหมาย	
วัสดุ	รายละเอียด	ทั่วไป	รายละเอียด
AL	อลูมิเนียมขึ้นรูปหนาสูงสุด 2.0 มม.	PS1	สีท้น สีน้าอะคริลิค Supershield Timber Shield / สีเลือกภายหลัง
MT1	แผ่นเหล็กกันสนิม Galvanized หนา 1 มม. เคลือบสีโพลีเอสเตอร์ พาวน์เดอร์ โค้ด	PB1	สีท้น สีน้าอะคริลิค Supershield Timber Shield / สีเลือกภายหลัง
MT2	แผ่นเหล็กกันสนิม Galvanized หนา 1.6 มม. เคลือบสีโพลีเอสเตอร์ พาวน์เดอร์ โค้ด	PE	เคลือบสีโพลีเอสเตอร์ พาวน์เดอร์ โค้ด สีครีมอ่อน 1002980PX20
WO	ไม้เนื้อแข็ง ผ่านการย้อมน้ำยา ทนน้ำยาฆ่าเชื้อเอนีโม และกันปลวก	ANOD	ทึบผิว Anodize สีดำ MT 519
PLY	ไม้ยึดทนความชื้น สำหรับภายใน ทนน้ำยาฆ่าเชื้อเอนีโม และกันปลวก	ทั่วไป	รายละเอียด
UPVC	ประตูสำเร็จรูป UPVC พร้อมบานเก็ตรัด ด้านล่าง (ตามมาตรฐานผู้ผลิต)	NA	ไม่มีขอบชุด
GL1	กระจกโฟลตเขียวใส Heat Strengthened หนา 5 มม.	NIC	ไมรมอบในสัญญา
GL2	กระจกโฟลตผิวชาติน หนา 6 มม.	MS	ตามมาตรฐานผู้ผลิต และ/หรือ ผู้ติดตั้งประเภท Heavy Duty


ตารางรายการประกอบ - หน้าต่าง : กลุ่มอุปกรณ์ (HWARE GROUP)				
Code	Hardware Type	Picture	QTY	Description
AD1	บานประตูอลูมิเนียม : บานเดี่ยว/เปิดสองทาง (ทางเข้า-ออก อาคาร)			
	Pull Handle		2 Pair	มือจับบานเลื่อนชนิดติดผิว Winma Pull Handle ขนาด 25x350mm
	Lockset		1 Set	กุญแจล็อคบานสวิง Swing Door Lock Single Cyinder & Turn
	Flush Bolt		2 EA	กลอนฝังบานอลูมิเนียม
	Concealed Door Closer		1 Set	โช๊คอัพชนิดซ่อนในวงกบอลูมิเนียม
SD1	บานประตูเหล็ก : บานคู่ / เปิดทางเดียว			
	Handle		1 Set	กุญแจลูกบิด Storeroom Lock
	Dummy Handle		1 Set	ลูกบิด Dummy Trim
	Hinge		5 EA	บานพับผีเสื้อ ขนาดฐานประตูบานเหล็ก
	Flush Bolt		2 EA	กลอนสแกนเลสฝังบานประตูด้านบน-ล่าง 6
	Door Closer		2 EA	โช๊คอัพติดผิวบาน Regular Arm, Silver
TD1	บานประตูไม้ : บานเดี่ยว / เปิดทางเดียว			
	Handle		1 Set	กุญแจลูกบิด Storeroom Lock
	Hinge		3 EA	บานพับผีเสื้อสแกนเลส ชนิดวงแหวนลูกบิดในตัวติด
TD2	บานประตูไม้ : บานเดี่ยว / เปิดทางเดียว			
	Handle		1 Set	กุญแจลูกบิด Privacy Lock
	Hinge		3 EA	บานพับผีเสื้อสแกนเลส ชนิดวงแหวนลูกบิดในตัวติด
AW1	บานหน้าต่างอลูมิเนียม : บานกระทุ้ง			
	Lockset/Handle		2 Set	มือจับล็อคหน้าต่างบานกระทุ้ง / บานเปิด
	Hinge		4 EA	FRICION STAY ขนาดตามมาตรฐานผู้ติดตั้ง
AW2	บานหน้าต่างอลูมิเนียม : บานเลื่อน			
	Lockset/Handle		1 EA	มือจับฝังชนิดรอนเรียบสำหรับประตูบานเลื่อน
	Handle		1 EA	มือจับฝังชนิดรอนเรียบสำหรับประตูบานเลื่อน
	Roller		2 EA	ลูกล้อบานเลื่อนในลอน ตามมาตรฐานผู้ติดตั้ง (ลงชื่อ).....
AW3	บานหน้าต่างอลูมิเนียม : บานเลื่อนพับ			
	Lockset/Handle		2 EA	มือจับฝังชนิดรอนเรียบสำหรับหน้าต่างบานเลื่อน (ลงชื่อ)..... Hookbolt Lock + Mortise Lock
	Roller		2 EA	ลูกล้อบานเลื่อนในลอน ขนาดตามมาตรฐานผู้ติดตั้ง (ลงชื่อ).....
อุปกรณ์อื่นๆ				
A	Door Stopper		1 EA	กันชนชนิดหนังพร้อมรอนเขว
B	Door Closer		1 EA	โช๊คอัพติดผิวบาน Regular Arm, Silver

[illegible]


แบบขยายประต-หน้า / ตารางรายการอุปกรณ์




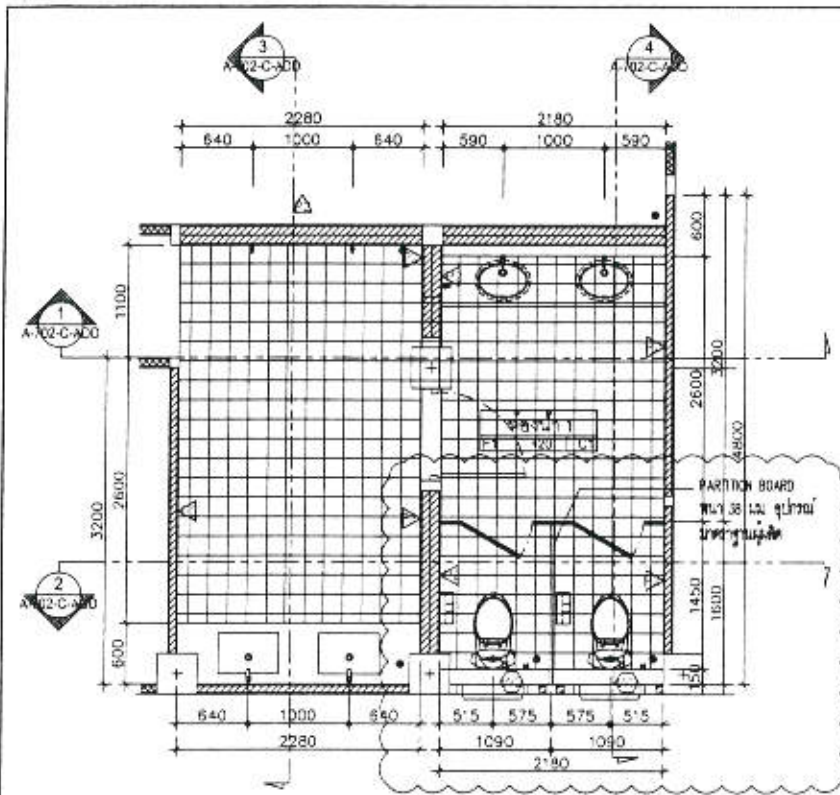


แปลนห้องน้ำ (WC.1)
มาตราส่วน 1:50

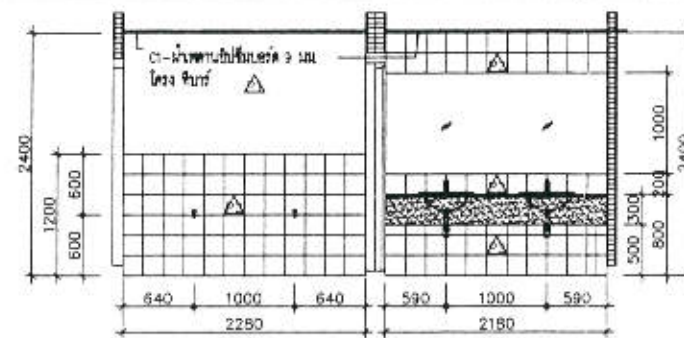


รูปตัด 1
มาตราส่วน 1:50

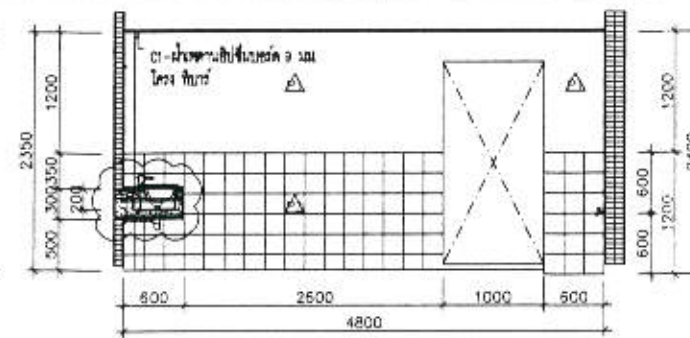

รูปตัด 3
มาตราส่วน 1:50

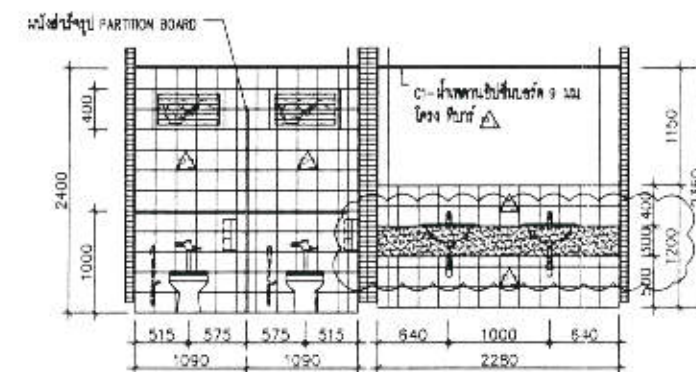


รูปตัด 2
มาตราส่วน 1:50

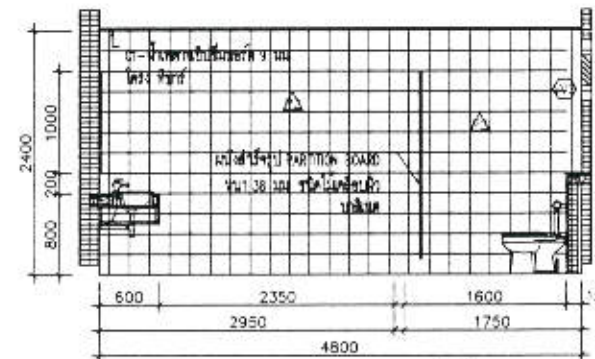


รูปตัด 4
มาตราส่วน 1:50

แบบขยายห้องน้ำ 1 (WC.1)


มาตราส่วน 1:50

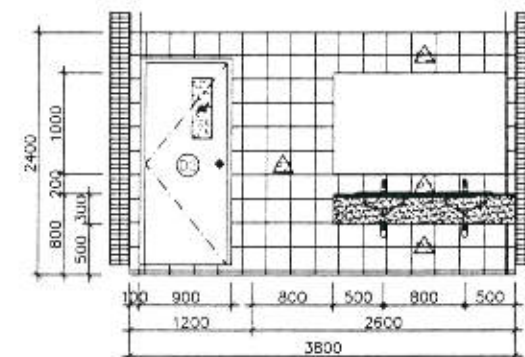


รูปตัด 5
มาตราส่วน 1:50

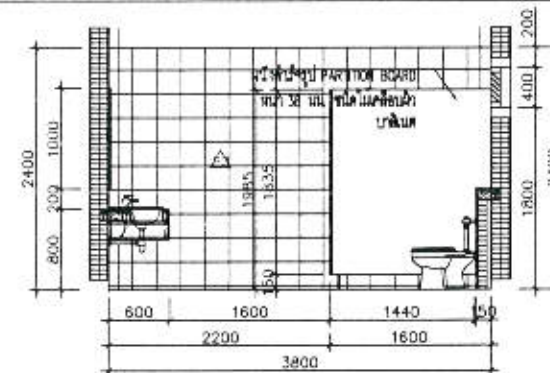

รูปตัด 7
มาตราส่วน 1:50

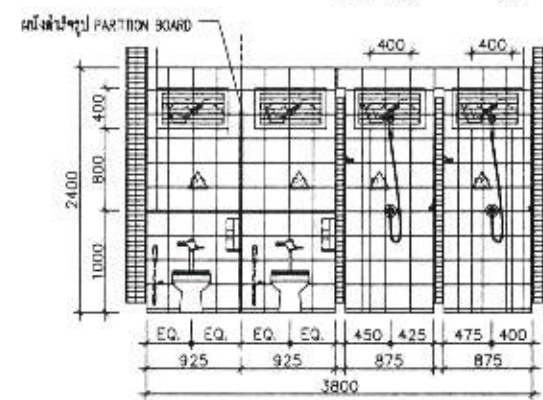


รูปตัด 6
มาตราส่วน 1:50

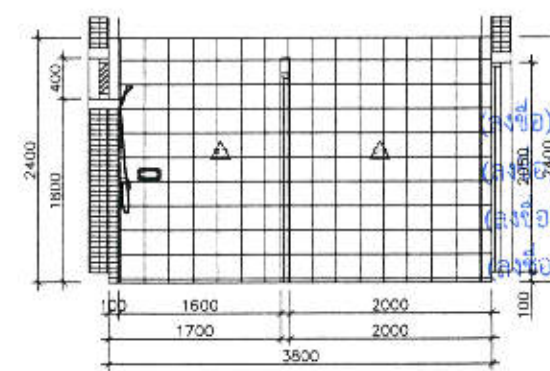

รูปตัด 8
มาตราส่วน 1:50

แบบขยายห้องน้ำ 4 (WC.4)

มาตราส่วน 1:50

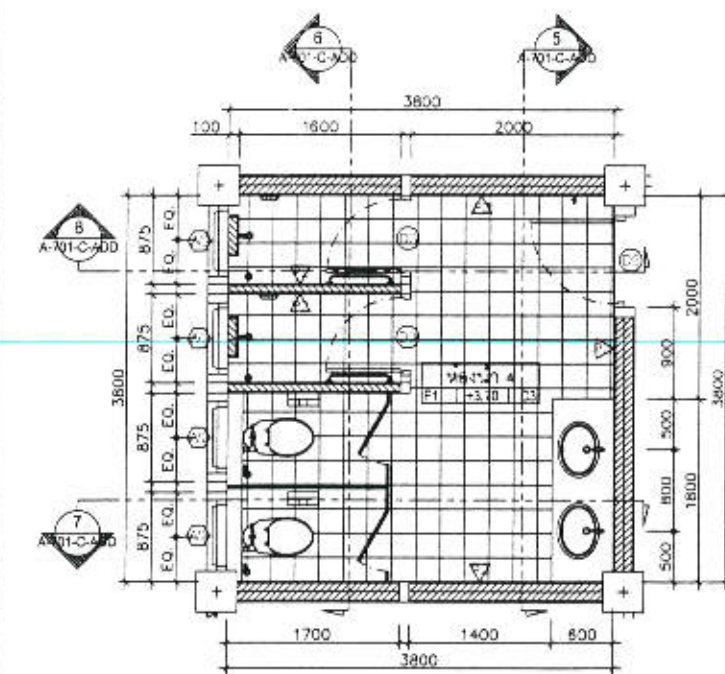

แปลนห้องน้ำ (WC.4)
มาตราส่วน 1:50

แนบท้ายสัญญาจ้าง

(นางสาว) ผู้ว่าจ้าง
(นางสาว) ผู้รับจ้าง
(นางสาว) พยาน
(นางสาว) พยาน

นางสาว...




กองช่าง
องค์การบริหารส่วนจังหวัดระยอง

โครงการ

ตามพระราชดำริจังหวัดระยอง ระยะที่ 3 หมู่ที่ 6
ตำบลแม่แก้ว อำเภอปลวกแดง จังหวัดระยอง

แบบเลขที่ 1202/2561

แผ่นที่ 37 / 56 (แก้ไข)

สำรวจ นางศุภมาส เชื้อนครกุล

เขียนแบบ นายเอกสิทธิ์ หิรัญญา

สถาปนิก นายศุภมาส เชื้อนครกุล

วิศวกรโยธา นางศุภมาส เชื้อนครกุล

ตรวจรับ

(นางสาว) (นางสาว) (นางสาว)
วิศวกรโยธาชำนาญการ ศึกษากำหนดแผน
ดำเนินการฝ่ายสำรวจและออกแบบ

เห็นชอบ

(นางสาว) (นางสาว) (นางสาว)
ผู้อำนวยการกองช่าง
ผู้ว่าราชการจังหวัดระยอง



อนุมัติ

(นางสาว) (นางสาว) (นางสาว)
นายกองค์การบริหารส่วนจังหวัดระยอง
นายกองค์การบริหารส่วนจังหวัดระยอง

สัญญาจ้างเลขที่ กพ.๑๔๓/๒๕๖๒ ลงวันที่ ๑๔ มีนาคม ๒๕๖๒



กองช่าง
องค์การบริหารส่วนจังหวัดระยอง

โครงการ

ก่อสร้างพัฒนาสุขาภิบาลสาธารณะตามพระราชดำริจังหวัดระยอง ระยะที่ 3 หมู่ที่ 6 ตำบลเนินน้ำคู้ อำเภอปลวกแดง จังหวัดระยอง

แบบเลขที่ ๔๒๐๒/๒๕๖๑

แผ่นที่ 38 / 56 (แก้ไข)

สำรวจ นางสัจฉรีย์ เข้มมตระกูล

เขียนแบบ นายเอกวิทย์ ธีรปัญญา

สถาปนิก นายศรุต จันทสิทธิ์

วิศวกรโยธา นางสาวสัจฉรีย์ เข้มมตระกูล

ตรวจสอบ

(นายบุญชัย เข้มมตระกูล)
วิศวกรโยธาชำนาญการ วิชาการในตำแหน่ง
เจ้าหน้าที่สำรวจและออกแบบ

เห็นชอบ


(นางพนัสกร สัจฉรีย์)
ผู้อำนวยการกองช่าง

เห็นชอบ

(นายสุรินทร์ แสงทอง)
ปลัดองค์การบริหารส่วนจังหวัดระยอง
รักษาการแทน
ปลัดองค์การบริหารส่วนจังหวัดระยอง


อนุมัติ

(นายสุกศักดิ์ ผดุงม)
รองนายกองค์การบริหารส่วนจังหวัดระยอง
ปฏิบัติราชการแทน
นายกองค์การบริหารส่วนจังหวัดระยอง

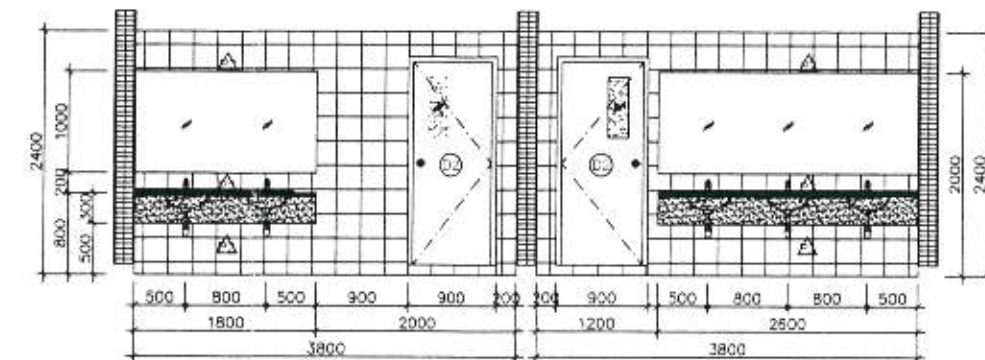


รูปตัด 1

มาตราส่วน 1:50

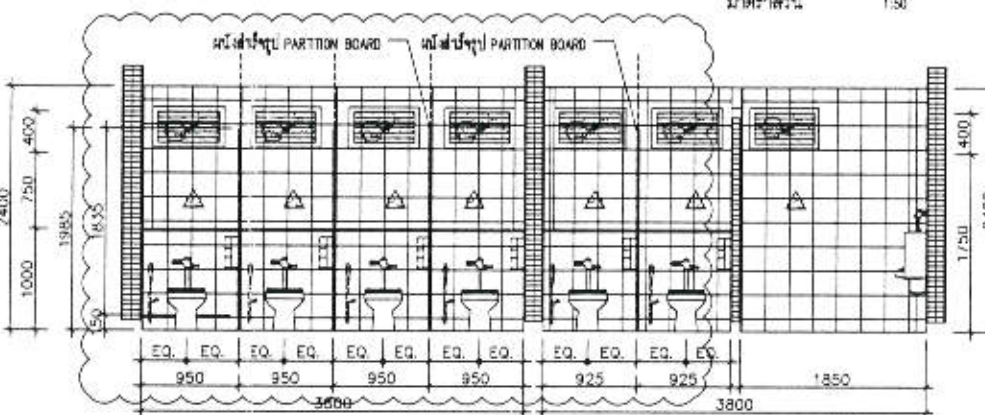


รูปตัด 2

มาตราส่วน 1:50

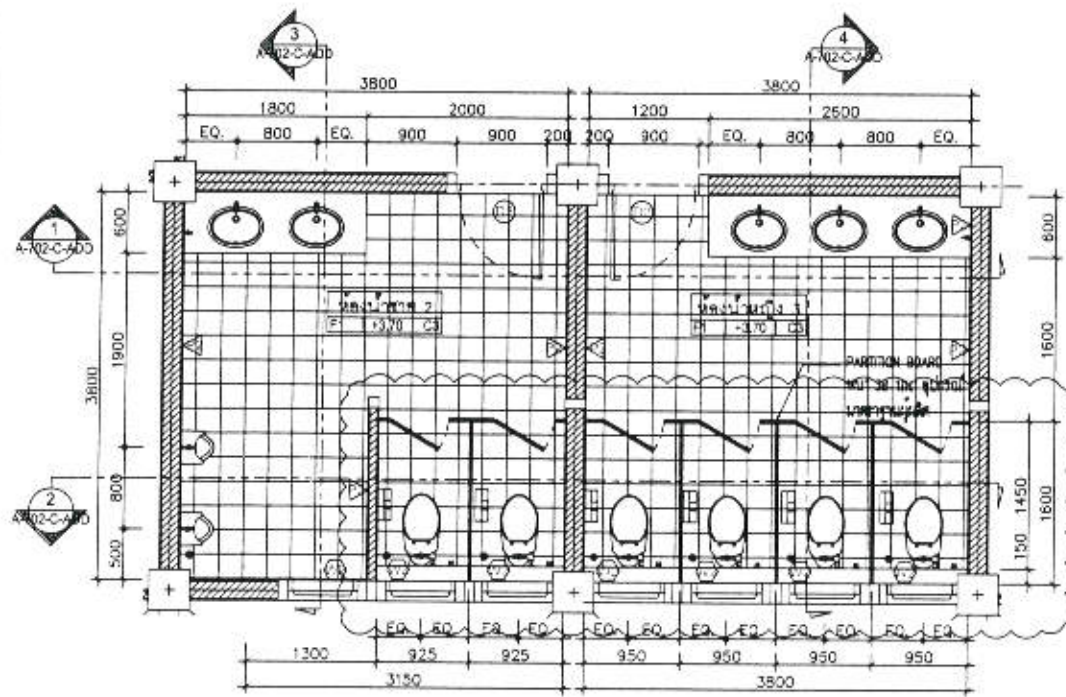


แปลนห้องน้ำชาย-หญิง (WC.2, 3)

มาตราส่วน 1:50

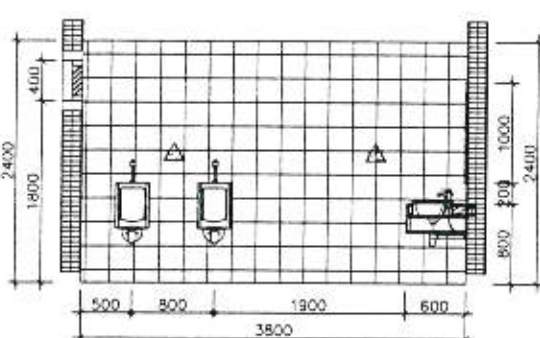

รูปตัด 3

มาตราส่วน 1:50

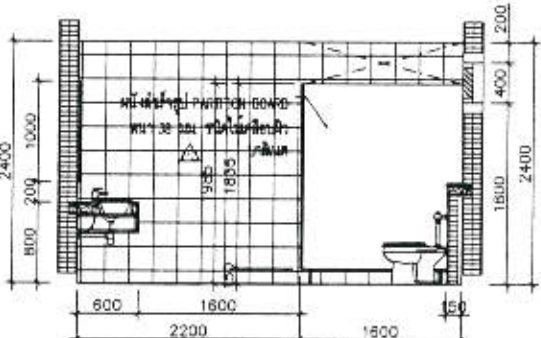

รูปตัด 4

มาตราส่วน 1:50

ตารางรายการวัสดุภัณฑ์ : กลุ่มอุปกรณ์ประกอบสุขภัณฑ์		
สัญลักษณ์	รายละเอียด	รูปภาพ
B1	อ่างล้างหน้าชนิดวงบนเคาน์เตอร์ สีขาว	
T1	โถสุขภัณฑ์ชนิดฟลัชวาล์ว 5 ลิตร สีขาว	
U1	โถบัสสาวะชาย ชนิดแขวนผนัง สีขาว พร้อมฟลัชวาล์ว	
ตารางรายการวัสดุภัณฑ์ : กลุ่มอุปกรณ์ประกอบห้องน้ำ		
สัญลักษณ์	รายละเอียด	
F1	ก๊อกน้ำยื่นอ่างล้างหน้า	
	ละอองอ่างล้างหน้า	
	ท่อน้ำทิ้งอ่างล้างหน้า	
	สายน้ำดี 1/2" สำหรับอ่างล้างหน้า	
	สวิตช์เปิดวาล์ว สำหรับอ่างล้างหน้า	
	ชุดสายฉีดชำระ สีขาว พร้อมสวิตช์เปิดวาล์ว	
	ฟลัชวาล์วโถสุขภัณฑ์ชนิดกดในตัวชนิด Top Inlet	
F2	เหมือน F1 แต่เพิ่ม	
	ฟลัชวาล์วโถบัสสาวะชายชนิดกดในตัว	

ตารางรายการวัสดุภัณฑ์ : กลุ่มอุปกรณ์ประกอบห้องน้ำ		
สัญลักษณ์	รายละเอียด	
A1	กอลกระดกชักโครก	
	กอลเปิดปิดผนังคอนกรีต (วาล์วยาง)	
	ตะแกรงกันล้นพื้นดินและสิ่งสกปรกติดกับท่อพีวีซีขนาด 2-3 นิ้ว (หน้าแปลน 4 นิ้ว)	
A2	เบื่อนอน A1 แต่เพิ่ม	
	ฝักบัวพร้อมสาย 1 ฟังก์ชันพร้อมวาล์วเปิด-ปิดน้ำ	
	ที่วางสบู่	
	ราวแขวนผ้าสแตนเลส ยาว 60 ซม.	
สินค้า TOP เคาน์เตอร์		
SC1	สินค้าชนิด ดับเบิล หน้า 20 มม ทำผิวขัดมันเคลือบน้ำยา 5 ด้าน Waterproof Sealer	

แบบขยายห้องน้ำ 2-3 (WC.2-3)									
ตารางรายการวัสดุภัณฑ์ และอุปกรณ์ประกอบ									
หมายเลขห้อง	อ่างล้างหน้า	โถสุขภัณฑ์	โถบัสสาวะ	สี	อุปกรณ์ประกอบแบบสุขภัณฑ์	อุปกรณ์ประกอบแบบห้องน้ำ	โมเสกแก้ว	TOP เคาน์เตอร์	หมายเหตุ
WC-01 (ชั้น 1)	B1	T1	-	ขาว	F1	A1	-	SC1	ขนาดตามแบบ
WC-02 (ชั้น 1)	B1	T1	U1	ขาว	F2	A1	-	SC1	ขนาดตามแบบ ชาย
WC-03 (ชั้น 2)	B1	T1	-	ขาว	F1	A1	-	SC1	ขนาดตามแบบ หญิง
WC-04 (ชั้น 2)	B1	T1	-	ขาว	F1	A2	-	SC1	ขนาดตามแบบ

ตารางรายการอุปกรณ์ห้องน้ำ

มาตราส่วน 1:50

สัญญาจ้างเลขที่ กพ.๑๔๓/๒๕๖๒ ลงวันที่ ๑๔ เมษายน ๒๕๖๒



กองช่าง
องค์การบริหารส่วนจังหวัดระยอง

โครงการ

ก่อสร้างพัฒนาศูนย์บริการการพัฒนาลวกแดง
ตามพระราชดำริจังหวัดระยอง ระยะที่ 3 หมู่ที่ ๕
ตำบลแม่น้ำคู่ อำเภอลวกแดง จังหวัดระยอง

แบบเลขที่ ๔๒๐๒/๒๕๖๑

แผ่นที่ 43 / 56 (แก้ไข)

สำรวจ นางศิริสนีย์ เชื้อมตรกุล

เขียนแบบ นายเชรินทร์ ธีระกุล

สถาปนิก นายศุภา จันทลักษณ์

วิศวกรโยธา นางศิริสนีย์ เชื้อมตรกุล

ตรวจสอบ

(นายบุญชัย เชื้อมตรกุล)
วิศวกรโยธาชำนาญการ วิทยาการโยธา
หัวหน้าฝ่ายสำรวจและออกแบบ

เห็นชอบ


(นางชนันฐา สัตต์พันธ์)
ผู้อำนวยการกองช่าง

เว้นชอบ

(นายสุรินทร์ เสงี่ยม)
รองปลัดองค์การบริหารส่วนจังหวัดระยอง
รักษาการนายก อบจ.
ปลัดองค์การบริหารส่วนจังหวัดระยอง

อนุมัติ

(นายศุภกิตติ ผดุง)
รองนายกองค์การบริหารส่วนจังหวัดระยอง
ปฏิบัติราชการแทน
นายกองค์การบริหารส่วนจังหวัดระยอง

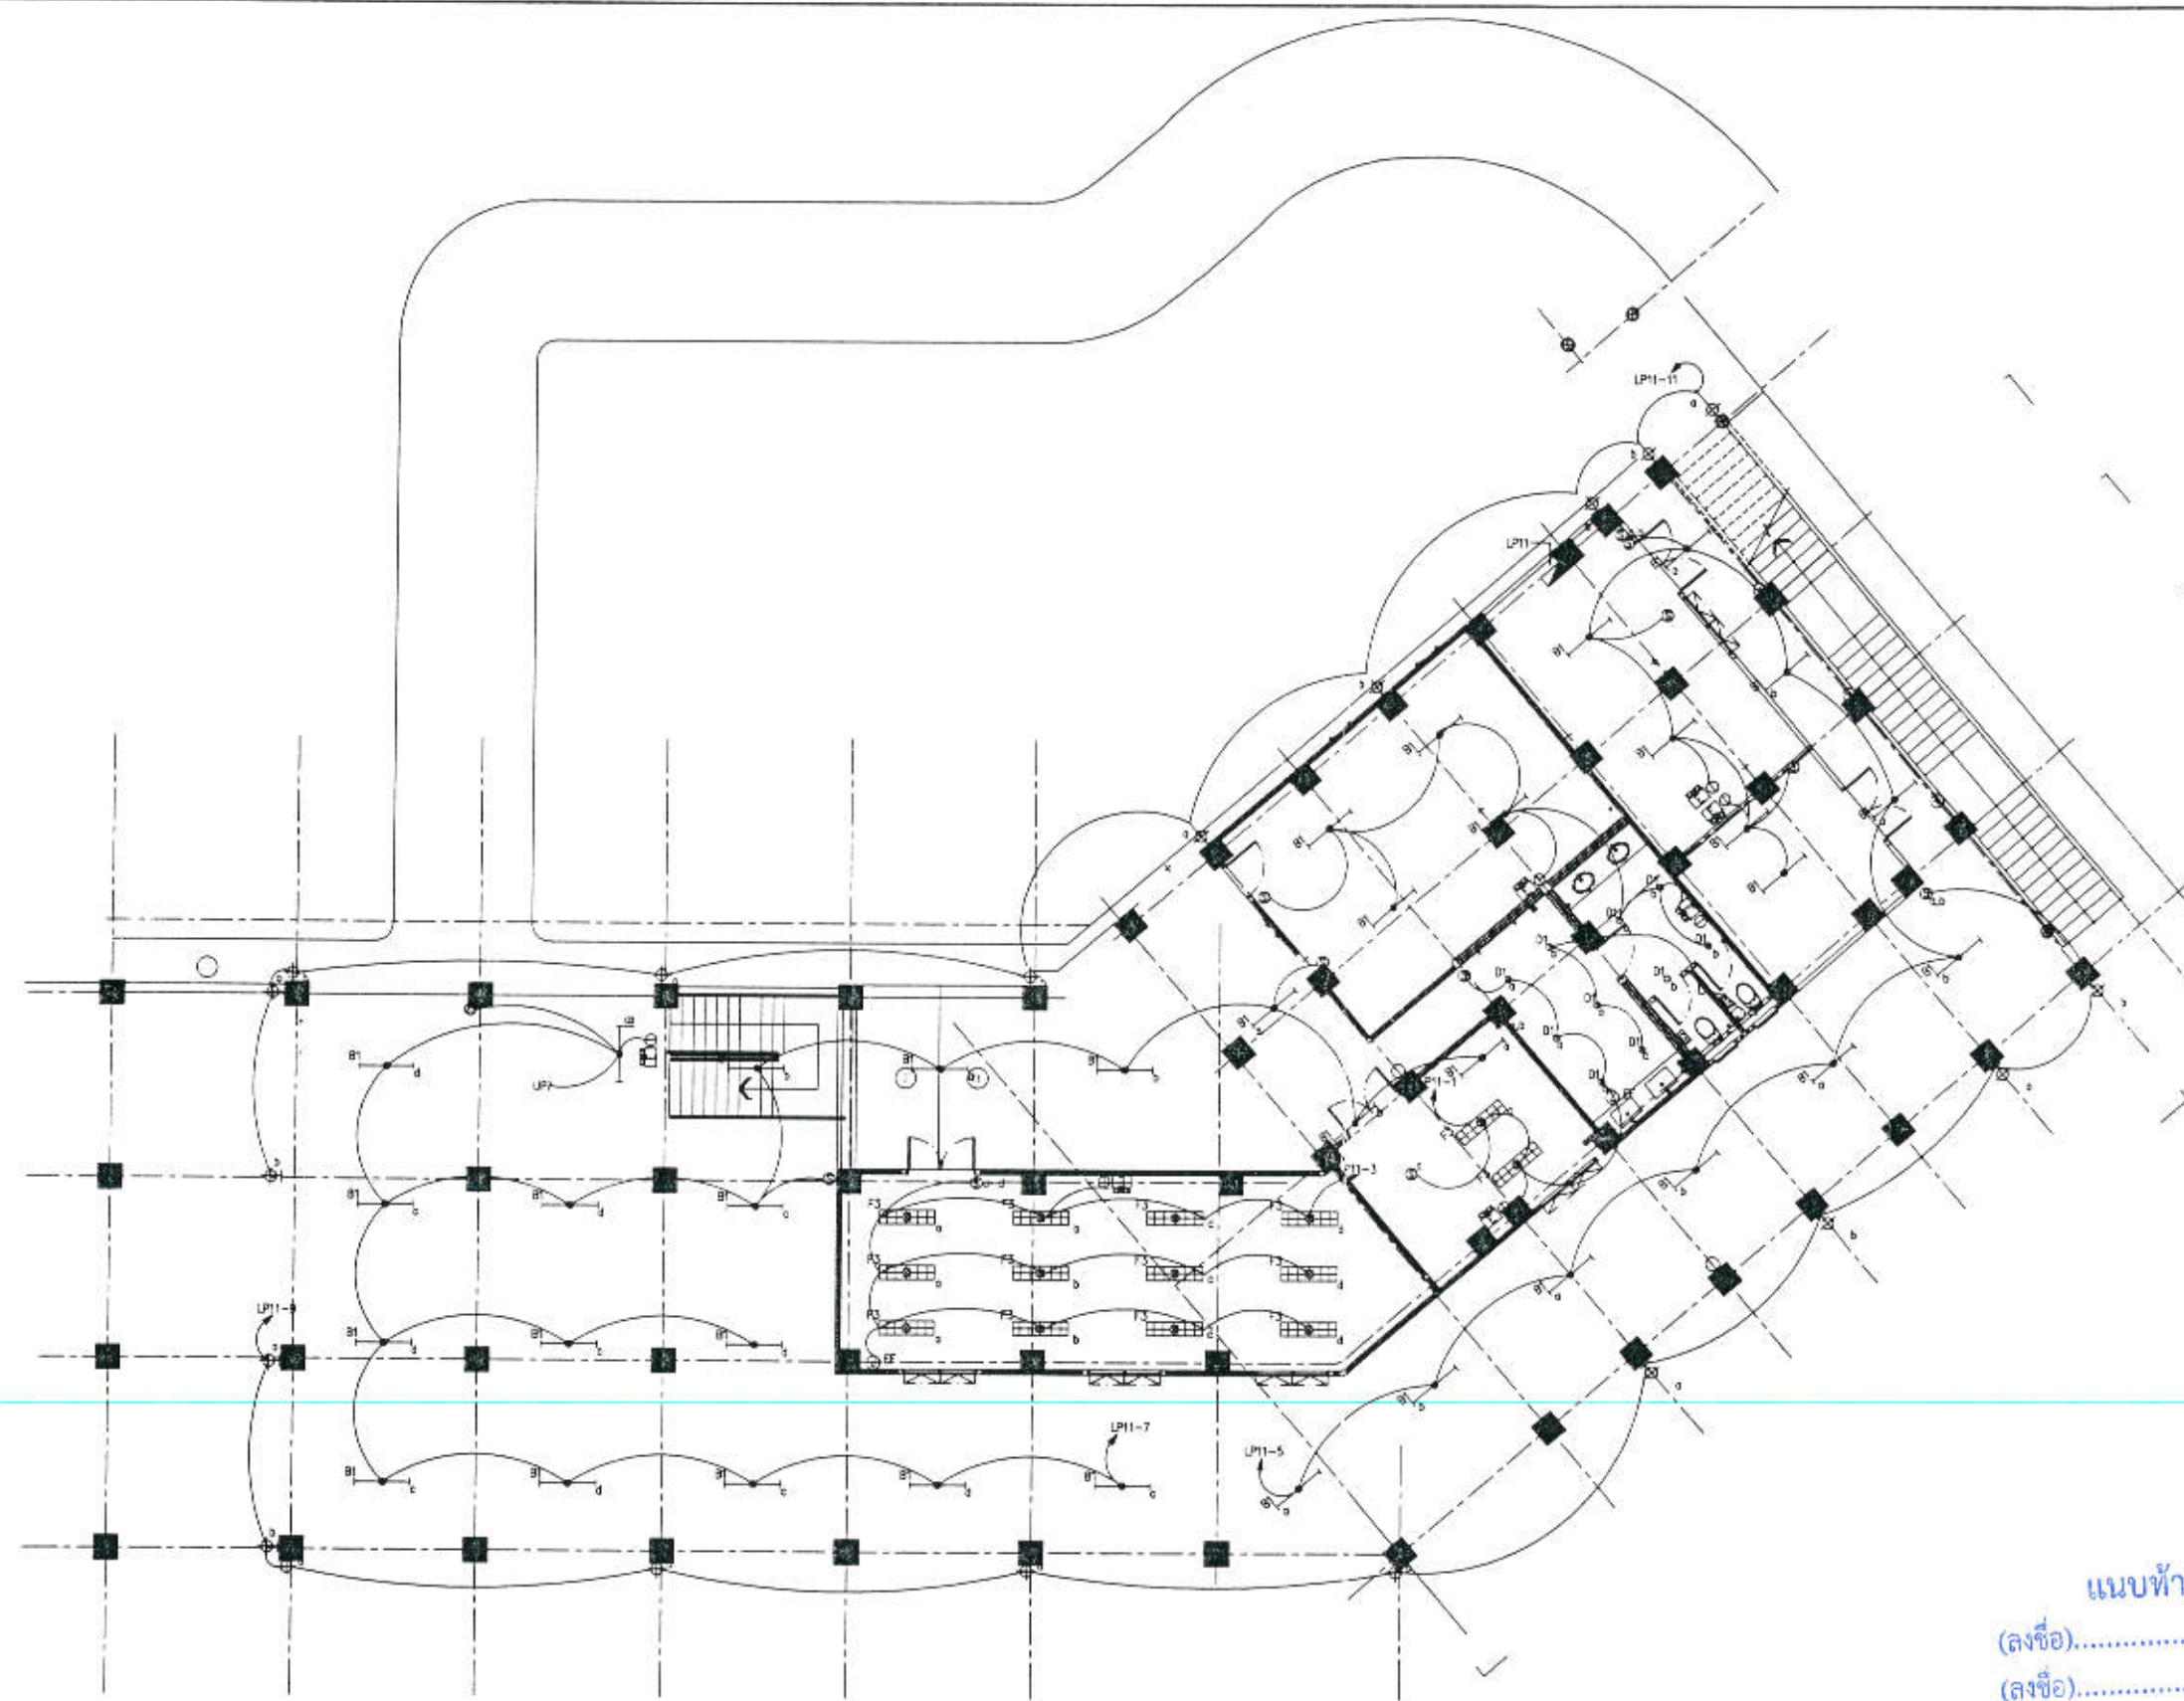

แนบท้ายสัญญาจ้าง

(ลงชื่อ).....ผู้ว่าจ้าง
(ลงชื่อ).....ผู้รับจ้าง
(ลงชื่อ).....พยาน
(ลงชื่อ).....พยาน



หมายเหตุ
- ชนิด จำนวน ตำแหน่งและระดับการติดตั้งของโคมไฟฟ้าและตัวควบคุม
โคมไฟฟ้านี้ และระดับสายงานกับงานดินภายในและภายนอกงานก่อน
ดำเนินการติดตั้ง

แปลนระบบไฟฟ้าแสงสว่าง แสงสว่างฉุกเฉินและป้ายไฟทางออกฉุกเฉินชั้นที่ 1
หน้าตัวอาคาร

สัญญาจ้างเลขที่ กพ ๑๒๐๓/๒๕๖๒ ลงวันที่ ๑๘ เมษายน ๒๕๖๒



กองช่าง
องค์การบริหารส่วนจังหวัดระยอง

โครงการ

ก่อสร้างพัฒนาศูนย์บริการการพัฒนาปลวกแดง
ตามพระราชดำริจังหวัดระยอง ระยะที่ 3 หมู่ 6
ตำบลแม่ไม้ อำเภอบลุกแดง จังหวัดระยอง

แบบเลขที่	4202/2561
แผ่นที่	53 / 56 (แก้ไข)
สำรวจ	นางคณินีย์ เชื้อมตรกุล
เขียนแบบ	นายเอกสิทธิ์ ธีรบุญ
สถาปนิก	นายศุภ จันทสิทธิ์
วิศวกรโยธา	นางคณินีย์ เชื้อมตรกุล

ตรวจรอบ

(นายอนุชัย เชื้อมตรกุล)
วิศวกรโยธาชำนาญพิเศษ รักษาการในตำแหน่ง
เจ้าหน้าที่โยธาและออกแบบ

เซ็นเซอร์


(นางนันทิชา สัตติพันธ์)
ผู้อำนวยการกองช่าง

เห็นชอบ

(นายสุวิทย์ เสงี่ยม)
รองปลัดองค์การบริหารส่วนจังหวัดระยอง
รักษาการแทน
ปลัดองค์การบริหารส่วนจังหวัดระยอง

อนุมัติ

(นายศุภศักดิ์ ผดผ่อง)
รองนายกองค์การบริหารส่วนจังหวัดระยอง
ปฏิบัติราชการแทน
นายกองค์การบริหารส่วนจังหวัดระยอง

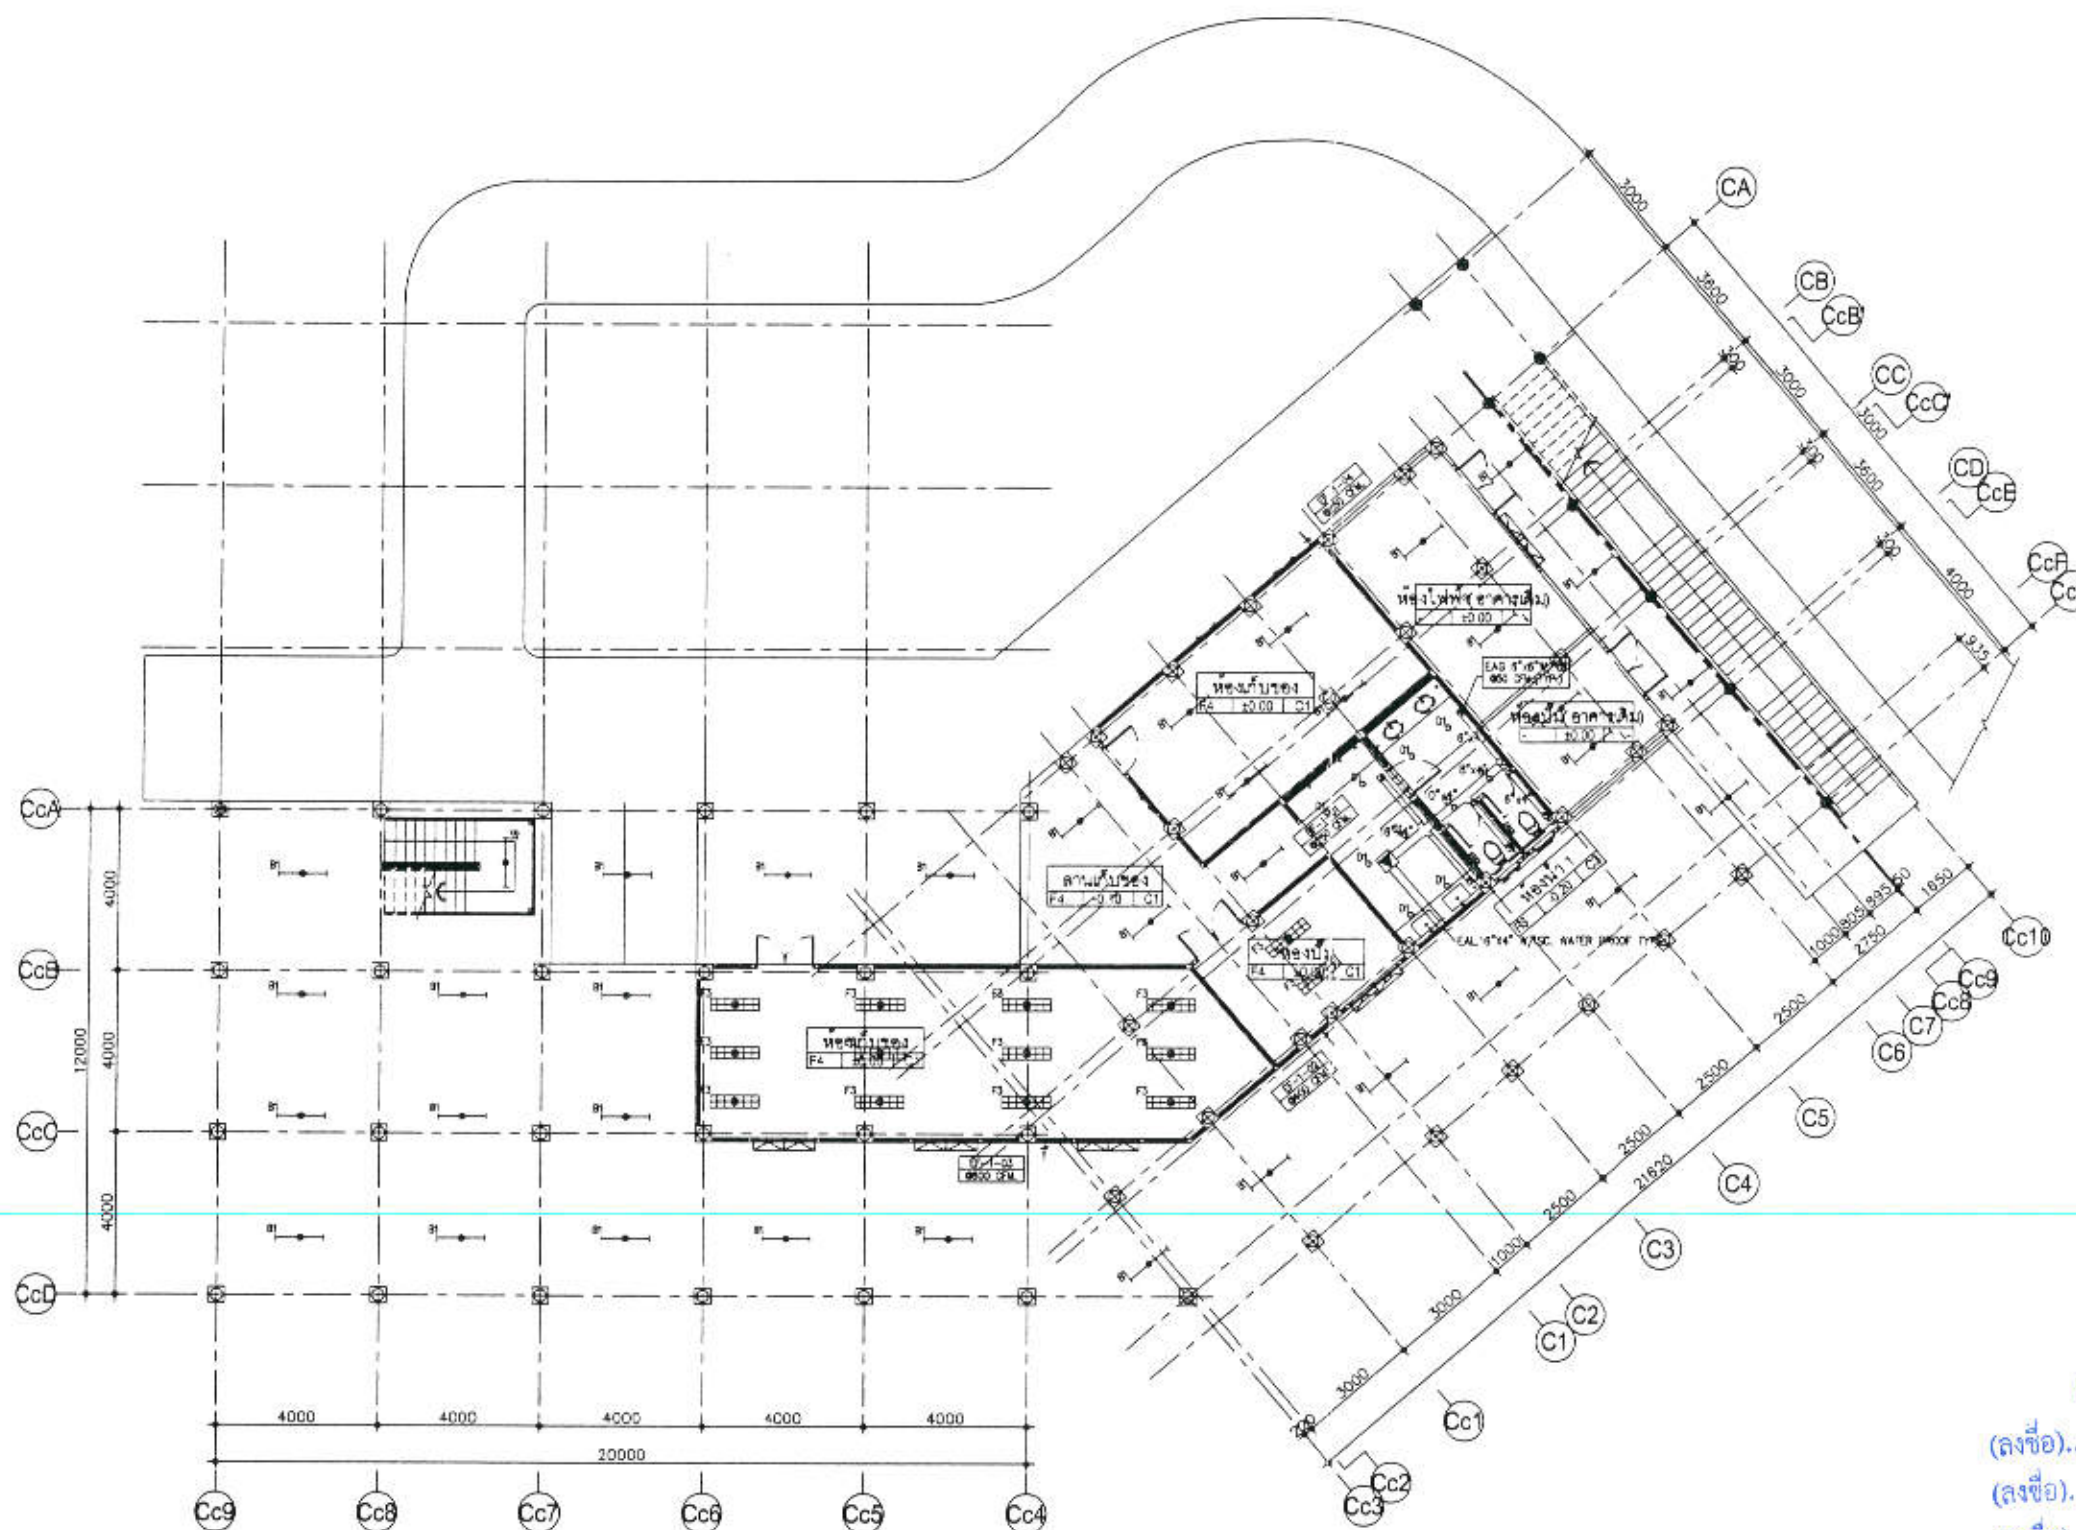

แปลนระบบปรับอากาศและระบายอากาศ ชั้นที่ 1 (ต่อเติม)

มาตราส่วน 1:100

หมายเหตุ
- ระดับอ้างอิงในแบบกำหนดโดยผู้ว่าจ้างและผู้ออกแบบ
- ใ้ผู้รับจ้างสำรวจขนาดวัดระยะต่างๆ ของอาคารและสถานที่จริงก่อนเสนอ
ราคาก่อสร้าง



สัญญาจ้างเลขที่ กพ.๑๒๓/๒๕๖๒ ลงวันที่ ๑๙ เมษายน ๒๕๖๒

