

รายการบัญชีเปรียบเทียบราคาก่อสร้าง

โครงการ : ปรับปรุงอาคารสถานที่ขนส่งผู้โดยสารจังหวัดระยอง แห่งที่ 2

สถานที่ก่อสร้าง : ตำบลทับมา อำเภอเมืองระยอง จังหวัดระยอง

รายละเอียด : ปรับลดงานฉนวน PU หนา 25 มม.

ที่	รายการ	ปริมาณวัสดุ		ค่าวัสดุ		ค่าแรงงาน		รวมเงิน	หมายเหตุ
		จำนวน	หน่วย	ต่อหน่วย	รวม	ต่อหน่วย	รวม		
1	ปริมาณงานเดิม - หลังคาเมทัลชีท หนา 0.4 มม. พร้อมฉนวน PU หนา 25 มม.	3,025.00	ตร.ม.	395.00	1,194,875.00	70.00	211,750.00	1,406,625.00	
รวมค่าวัสดุและค่าแรงงาน (งานปรับลด)								1,406,625.00	
2	ปริมาณงานใหม่ - หลังคาเมทัลชีท หนา 0.4 มม.	3,025.00	ตร.ม.	235.00	710,875.00	70.00	211,750.00	922,625.00	
	- ฉนวน PU หนา 25 มม.	2,506.00	ตร.ม.	160.00	400,960.00	-	-	400,960.00	
	- แป้สำเร็จรูป เสริมแป ขนาด 25 มม. หนา 0.55 มม.	207.00	เมตร	47.50	9,832.50	14.25	2,949.75	12,782.25	
รวมค่าวัสดุและค่าแรงงาน (งานปรับเพิ่ม)								1,336,367.25	

ค่าก่อสร้างส่วนที่ต้องปรับลด 70,257.75 บาท

ค่าดำเนินการ + ภาษี 7% + ค่าไฟ (FACTOR F = 1.0999627846) 7,023.16 บาท

รวม 77,280.91 บาท

สรุป : ปรับลดราคาก่อสร้าง เป็นเงิน 77,280.91 บาท

(เจ็ดหมื่นเจ็ดพันสองร้อยแปดสิบบาทเก้าสิบเอ็ดสตางค์)

หมายเหตุ

1. ราคาวัสดุก่อสร้างและค่าแรงงาน อ้างอิงราคาจากเอกสารใบเสนอราคาของผู้รับจ้าง
2. รวมค่าดำเนินการ + ภาษี 7% + ค่าไฟ เปรียบเทียบอัตราส่วนจากใบเสนอราคาของผู้รับจ้าง
3. ผู้รับจ้างยินดีปรับเนื่องจากลดจากราคาตามรายการต่างๆ ในส่วนที่เปลี่ยนแปลงปริมาณงานในสัญญาและยินยอมรับเงินตามวงเงินที่ปรับลด โดยไม่เรียกร้องสิทธิใดๆทั้งสิ้น

(ลงชื่อ) ผู้จัดทำบัญชีเปรียบเทียบค่างาน
(นายกิตติพงษ์ คำทราย)

หัวหน้าฝ่ายก่อสร้างและซ่อมบำรุง

(ลงชื่อ) ผู้จัดทำบัญชีเปรียบเทียบค่างาน
(นางสาวมลลิตา ทิพย์ไชย)

สถาปนิกปฏิบัติการ



แนบท้ายสัญญาจ้าง

(ลงชื่อ) ผู้ว่าจ้าง
(ลงชื่อ) ผู้รับจ้าง
(ลงชื่อ) พยาน
(ลงชื่อ) พยาน



กองช่าง
องค์การบริหารส่วนจังหวัดระยอง

โครงการ

ปรับปรุงอาคารสถานีขนส่งผู้โดยสาร
จังหวัดระยอง แห่งที่ 2 ตำบลทับมา
อำเภอเมืองระยอง จังหวัดระยอง

แบบเลขที่ 1229/2556

แผ่นที่ 12/20 (แก้ไข)

สำรวจ นางสาวมลลิกา ทิพย์ไชย

เขียนแบบ นางสาวปิยพัชร ชูเชื้อ

สถาปนิก นางสาวมลลิกา ทิพย์ไชย

วิศวกรโยธา นางสาวนันทิชา ถาวรเพียร

ตรวจสอบ

(นายกิตติพงษ์ คำทราย)
หัวหน้าฝ่ายก่อสร้างและซ่อมบำรุง

เห็นชอบ

(นายเศรษฐา นุตระหนู)
ผู้อำนวยการกองช่าง

เห็นชอบ


(นายสมเกียรติ ยุกาพิน)
รองปลัดองค์การบริหารส่วนจังหวัดระยอง

เห็นชอบ

(นายสุรินทร์ แสงทอง)
ปลัดองค์การบริหารส่วนจังหวัดระยอง


อนุมัติ

(นายกิตติ กัณฑ์มนตร์)
รองนายกองค์การบริหารส่วนจังหวัดระยอง
ปฏิบัติราชการแทน
นายกองค์การบริหารส่วนจังหวัดระยอง

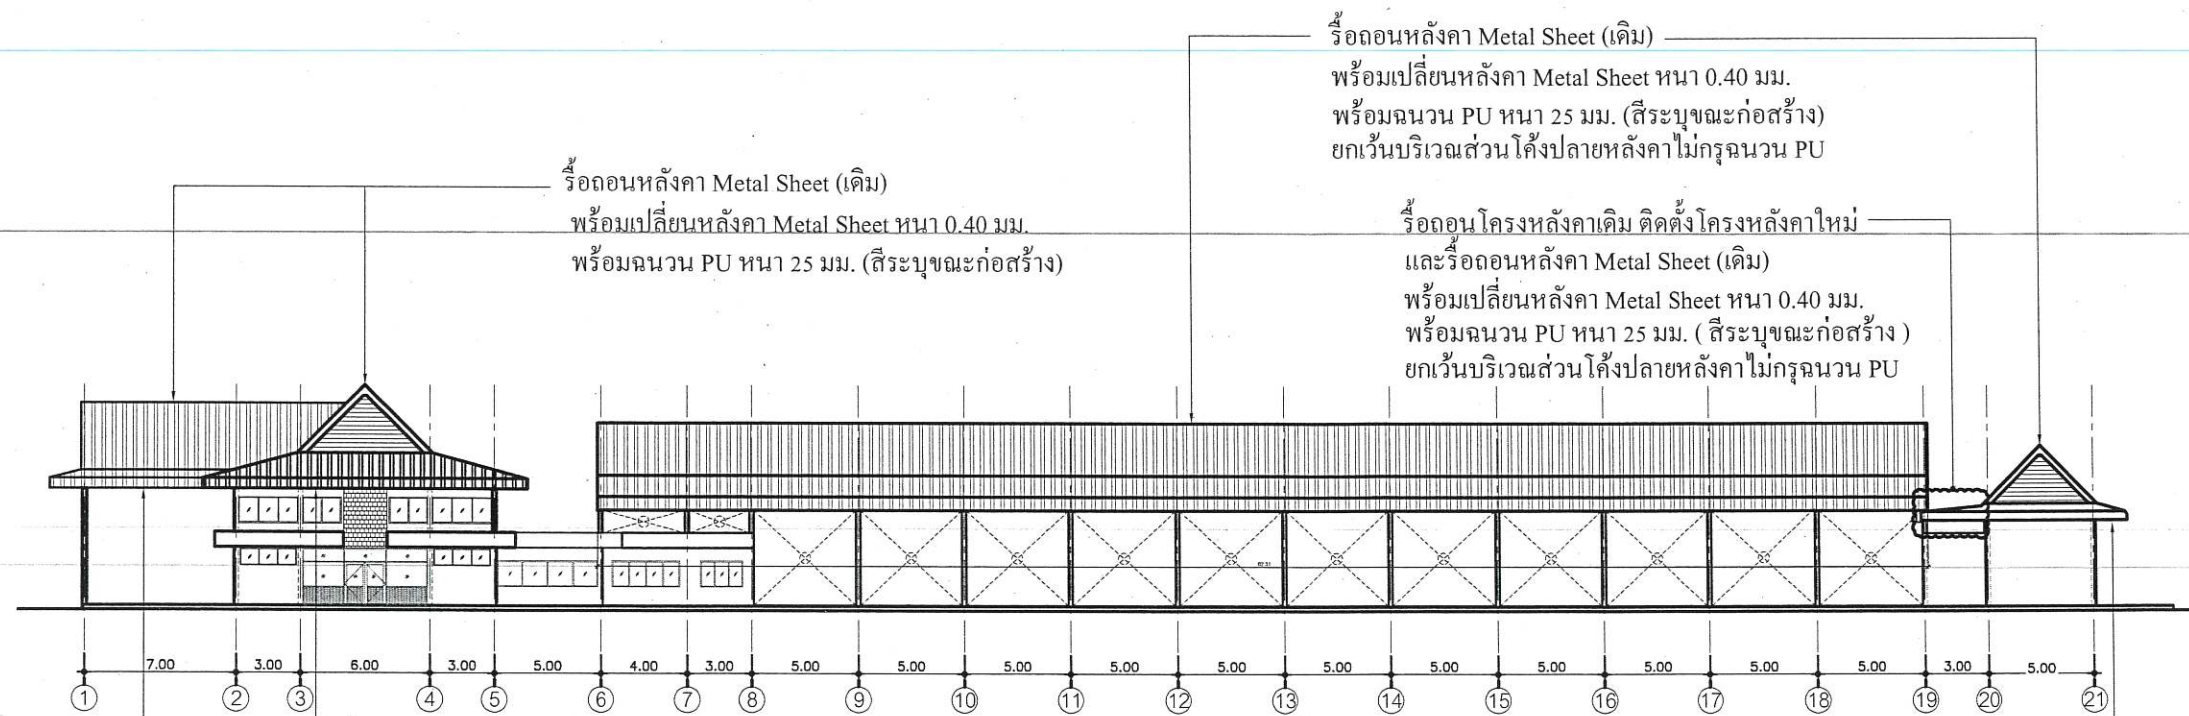

รูปด้านข้าง

SCALE 1:350

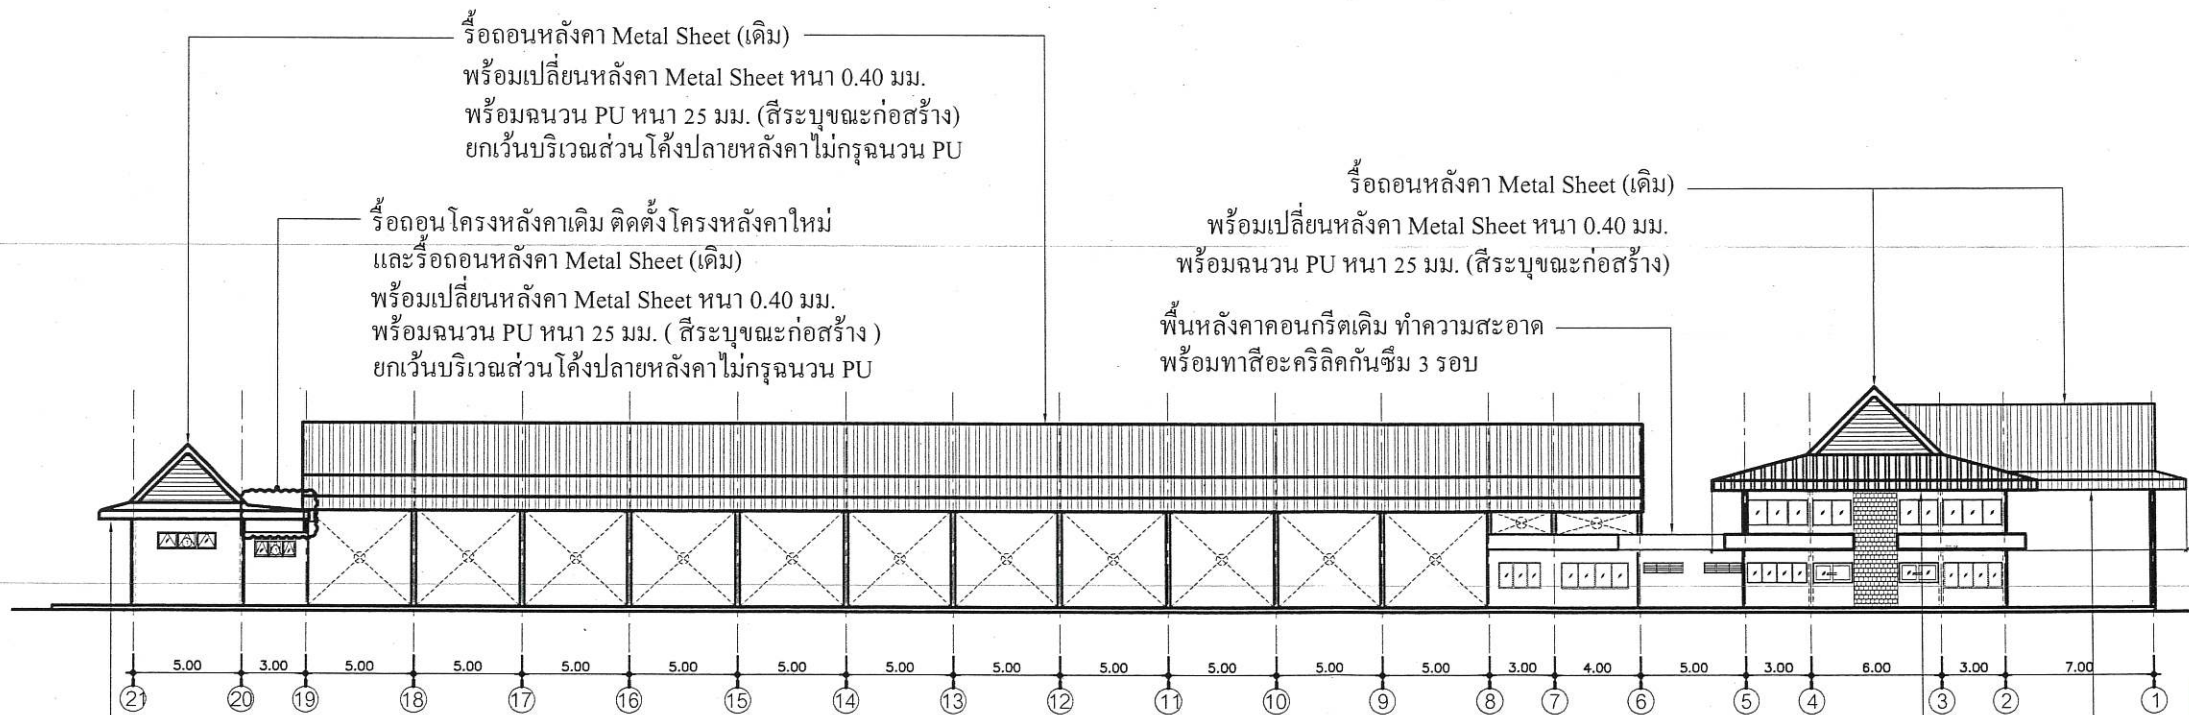


รูปด้านข้าง

SCALE 1:350



แนบท้ายสัญญาจ้าง

(ลงชื่อ).....ผู้ว่าจ้าง
(ลงชื่อ).....ผู้รับจ้าง
(ลงชื่อ).....พยาน
(ลงชื่อ).....พยาน

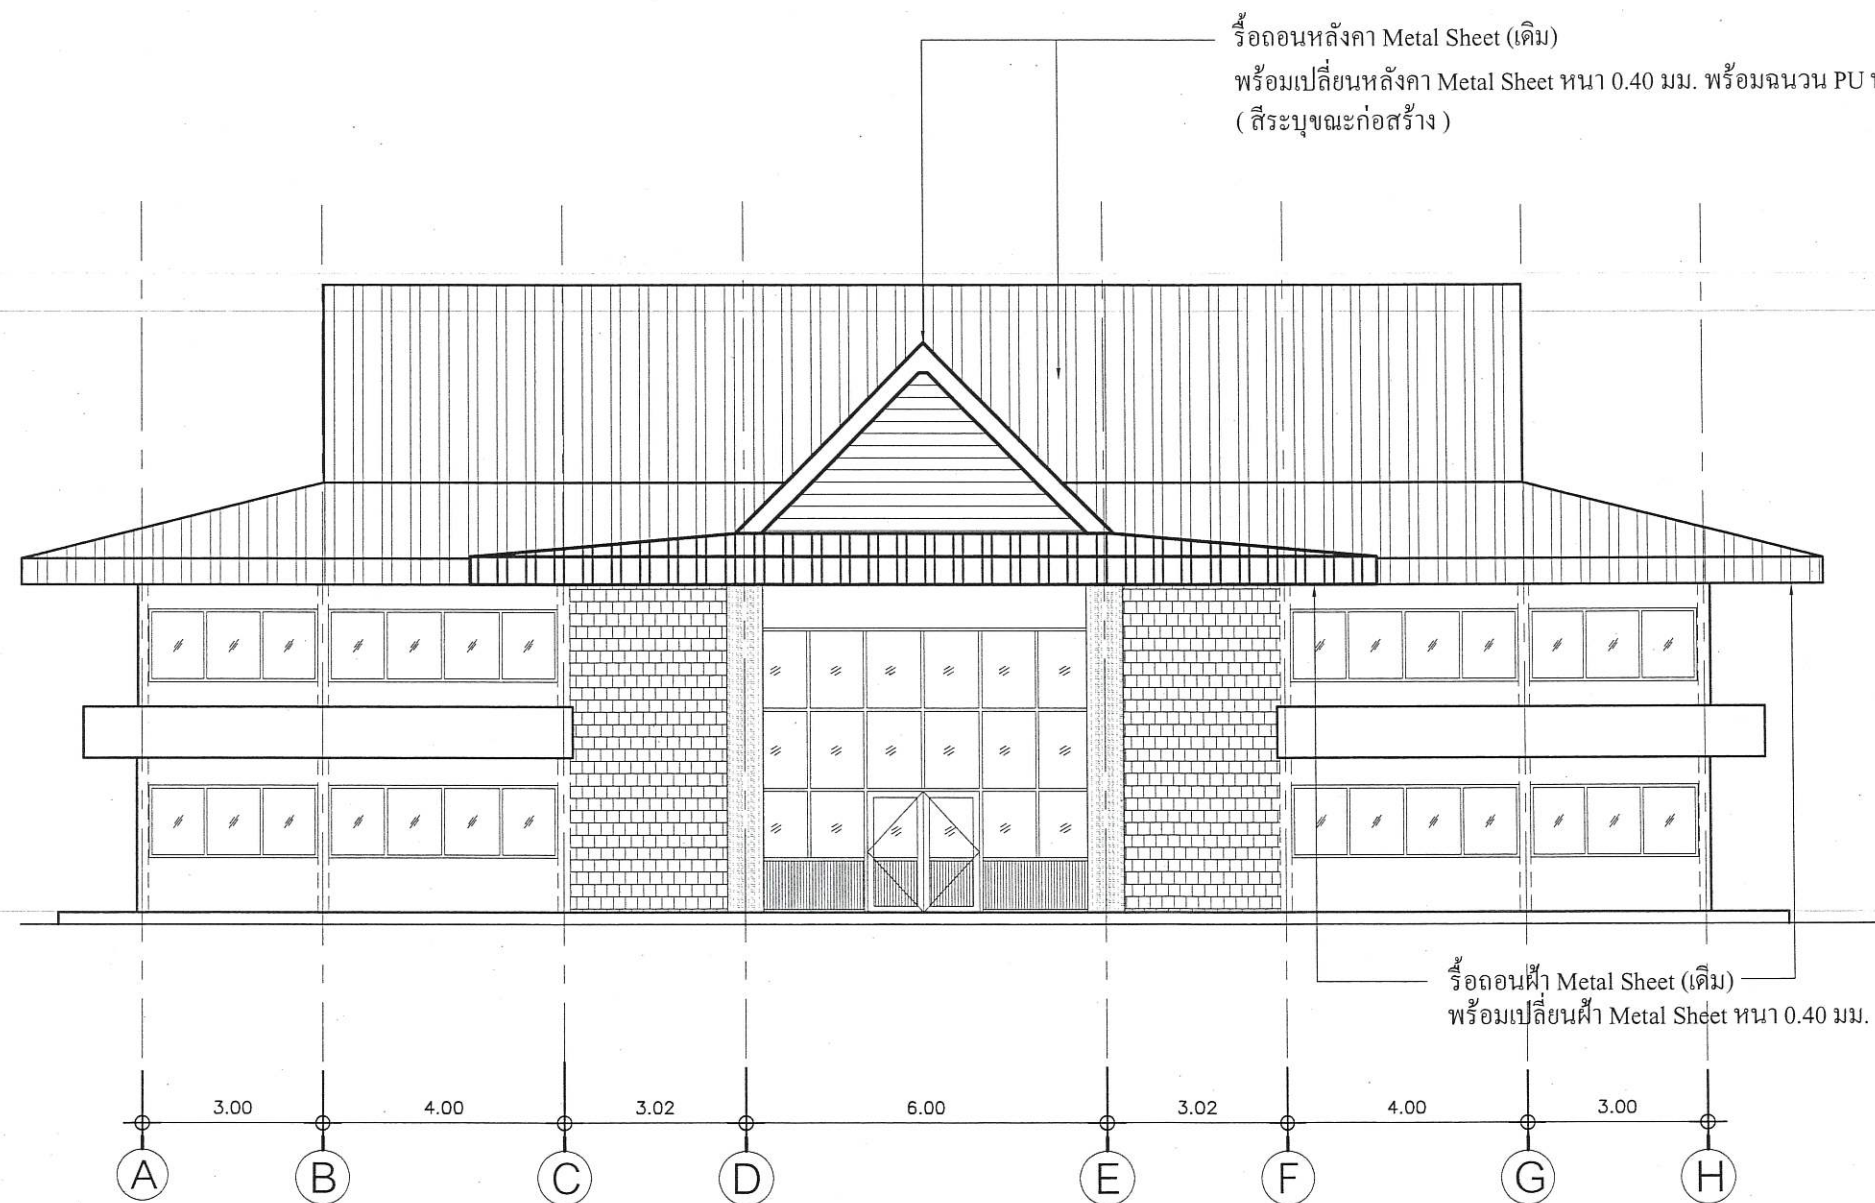

รูปด้านหน้า
SCALE 1 : 125



แนบท้ายสัญญาจ้าง
(ลงชื่อ).....ผู้ว่าจ้าง
(ลงชื่อ).....ผู้รับจ้าง
(ลงชื่อ).....ผู้รับจ้าง



กองช่าง
องค์การบริหารส่วนจังหวัดระยอง

โครงการ

ปรับปรุงอาคารสถานีขนส่งผู้โดยสาร
จังหวัดระยอง แห่งที่ 2 ตำบลทับมา
อำเภอเมืองระยอง จังหวัดระยอง

แบบเลขที่ 1229/2566

แผ่นที่ 13/20 (แก้ไข)

สำรวจ นางสาวมัลลิกา ทิพย์ไชย

เขียนแบบ นางสาวปิยพัชร ชูเชื้อ

สถาปนิก นางสาวมัลลิกา ทิพย์ไชย

วิศวกรโยธา นางสาวนันทิสา ถาวรเพียร

ตรวจสอบ

(นายกิตติพงษ์ คำทราย)
หัวหน้าฝ่ายก่อสร้างและซ่อมซ่อมบำรุง

เห็นชอบ

(นายเศรษฐา นุตระหนู)
ผู้อำนวยการกองช่าง

เห็นชอบ

(นายสมเกียรติ ฤทธิพิณ)
รองปลัดองค์การบริหารส่วนจังหวัดระยอง

เห็นชอบ

(นายสุรินทร์ แสงทอง)
ปลัดองค์การบริหารส่วนจังหวัดระยอง

อนุมัติ

(นายกิตติ เจริญมิตร)
รองนายกองค์การบริหารส่วนจังหวัดระยอง
ปฏิบัติราชการแทน
นายกองค์การบริหารส่วนจังหวัดระยอง



กองช่าง
องค์การบริหารส่วนจังหวัดระยอง

โครงการ

จังหวัดระยอง แห่งที่ 2 ตำบลทับมา
อำเภอเมืองระยอง จังหวัดระยอง

แบบเลขที่ 1229/2566

แผ่นที่ 14/20 (แก้ไข)

สำรวจ นางสาวมัลลิกา ทิพย์ไชย

เขียนแบบ นางสาวปิยพัชร ชูเชื้อ

สถาปนิก นางสาวมัลลิกา ทิพย์ไชย

วิศวกรโยธา นางสาวนิษฐา ถาวรเพียร

ตรวจสอบ

(นายกิตติพงษ์ คำทราย)
หัวหน้าฝ่ายก่อสร้างและซ่อมซ่อมบำรุง

เห็นชอบ

(นายเศรษฐา บุตรหนู)
ผู้อำนวยการกองช่าง

เห็นชอบ

(นายสมเกียรติ ยุกาพิน)
รองปลัดองค์การบริหารส่วนจังหวัดระยอง


เห็นชอบ

(นายสุรินทร์ แสงทอง)
ปลัดองค์การบริหารส่วนจังหวัดระยอง

อนุมัติ

(นายกิตติเกียรติมนตร์)
รองนายกองค์การบริหารส่วนจังหวัดระยอง
ปฏิบัติราชการแทน
นายกองค์การบริหารส่วนจังหวัดระยอง

รื้อถอนหลังคา Metal Sheet (เดิม)
พร้อมเปลี่ยนหลังคา Metal Sheet หน้า 0.40 มม. พร้อมฉนวน PU หน้า 25 มม.
(สัระบุขณะก่อสร้าง)

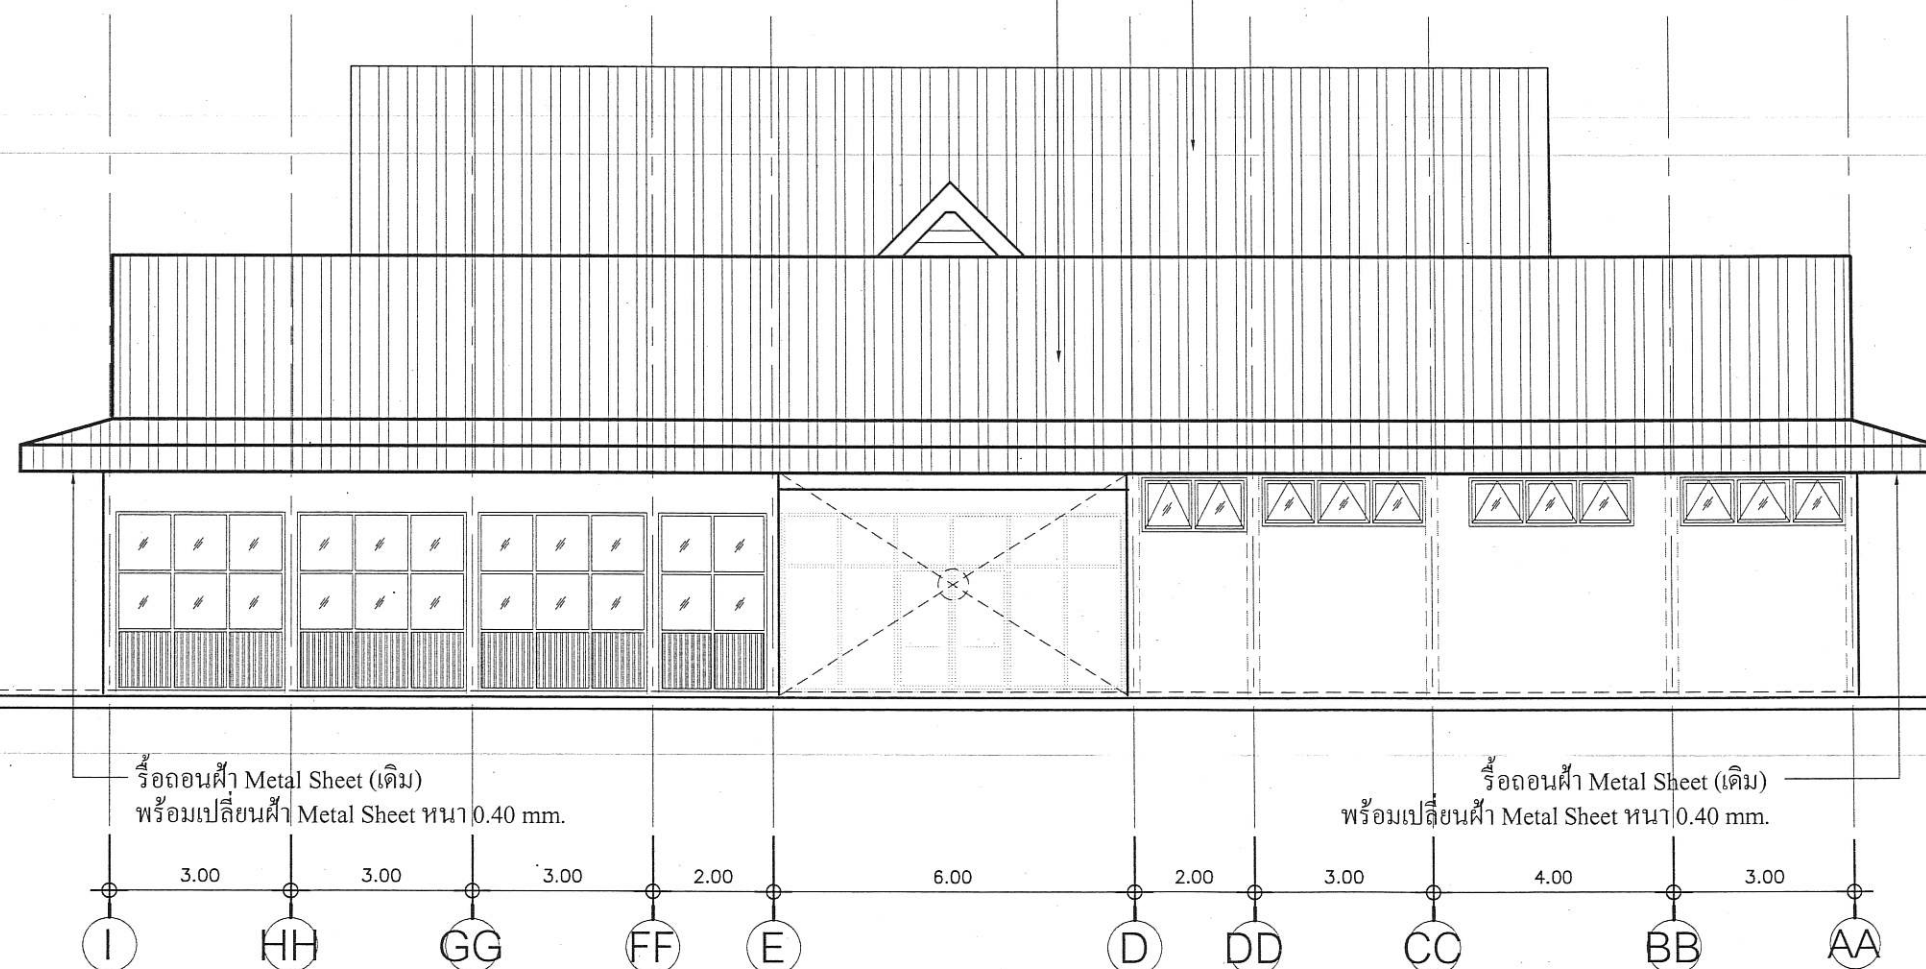

รื้อถอนฝ้า Metal Sheet (เดิม)
พร้อมเปลี่ยนฝ้า Metal Sheet หน้า 0.40 มม.

รื้อถอนฝ้า Metal Sheet (เดิม)
พร้อมเปลี่ยนฝ้า Metal Sheet หน้า 0.40 มม.

รูปด้านหลัง

SCALE 1 : 125



แนบท้ายสัญญาจ้าง

(ลงชื่อ).....ผู้ว่าจ้าง
(ลงชื่อ).....ผู้รับจ้าง
(ลงชื่อ).....นาย.....
(ลงชื่อ).....นาย.....



กองช่าง
องค์การบริหารส่วนจังหวัดระยอง

โครงการ

ปรับปรุงอาคารสำนักงานผู้โดยสาร
จังหวัดระยอง แห่งที่ 2 ตำบลทับมา
อำเภอเมืองระยอง จังหวัดระยอง

แบบเลขที่	1229/2566
แผ่นที่	15/ 20 (แก้ไข)
สำรวจ	นางสาวมัลลิกา ทิพย์ไชย
เขียนแบบ	นางสาวปิยพัชร ชูเชื้อ
สถาปนิก	นางสาวมัลลิกา ทิพย์ไชย
วิศวกรโยธา	นางสาวชนิษฐา ถาวรเพียร

ตรวจสอบ

(นายกิตติพงษ์ คำทราย)
หัวหน้าฝ่ายก่อสร้างและซ่อมซ่อมบำรุง

เห็นชอบ

(นายเศรษฐา นุตหรณ์)
ผู้อำนวยการกองช่าง

เห็นชอบ


(นายสมเกียรติ ฤทธิพาพัน)
รองปลัดองค์การบริหารส่วนจังหวัดระยอง

เห็นชอบ

(นายสุรินทร์ แสงทอง)
ปลัดองค์การบริหารส่วนจังหวัดระยอง

อนุมัติ

(นายกิตติ ไกรตัมมนตรี)
รองนายกองค์การบริหารส่วนจังหวัดระยอง
ปฏิบัติราชการแทน
นายกองค์การบริหารส่วนจังหวัดระยอง

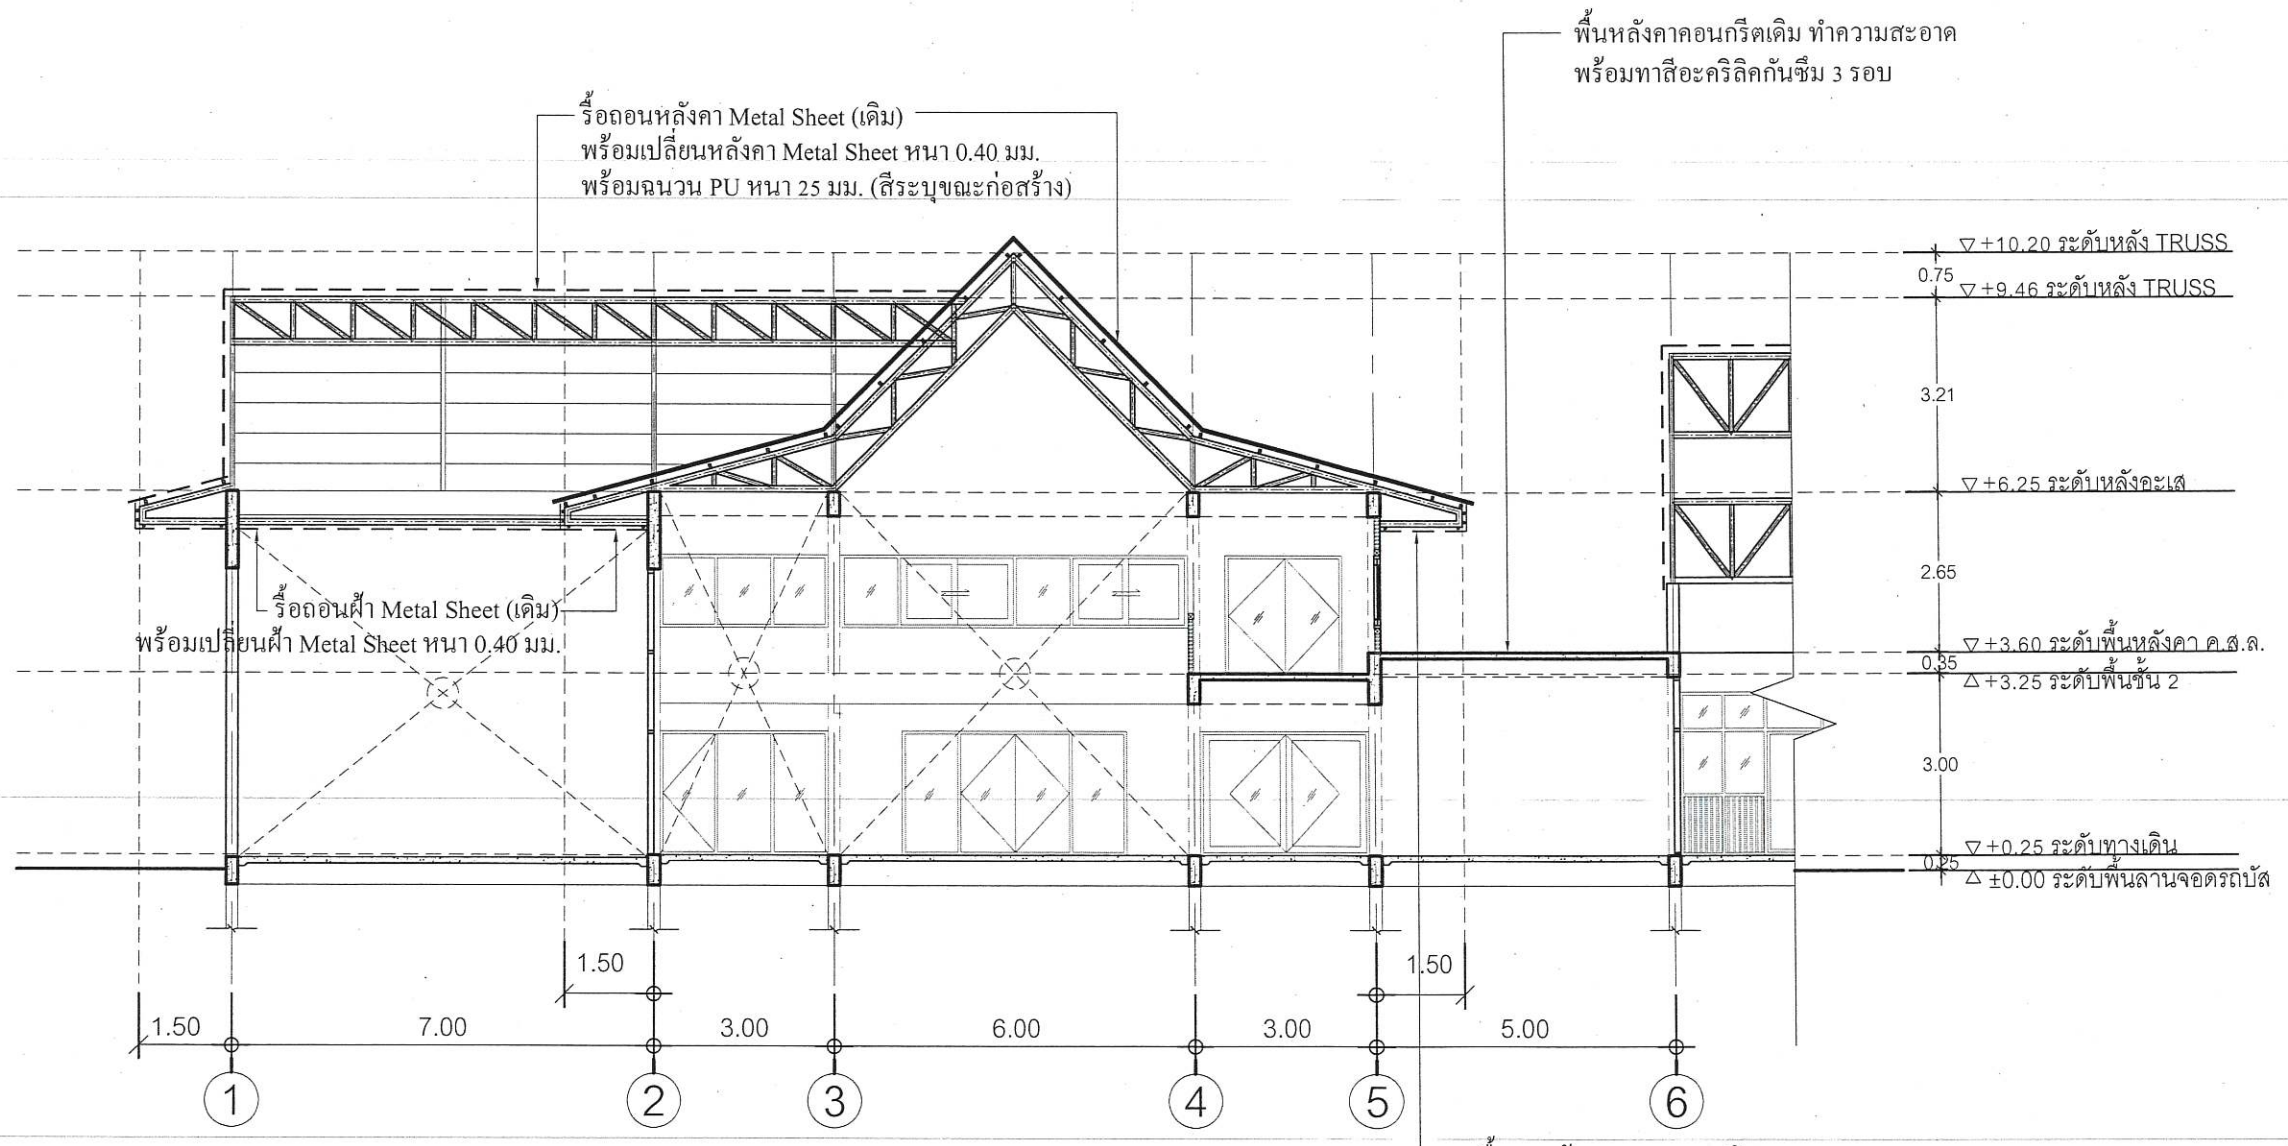

รูปตัด A - 1
SCALE 1 : 125



แนบท้ายสัญญาจ้าง

(ลงชื่อ).....
(ลงชื่อ).....
(ลงชื่อ).....
(ลงชื่อ).....



กองช่าง
องค์การบริหารส่วนจังหวัดระยอง

โครงการ

จังหวัดระยอง แห่งที่ 2 ตำบลทับมา
อำเภอเมืองระยอง จังหวัดระยอง

แบบเลขที่ 1229/2566

แผ่นที่ 16/20 (แก้ไข)

สำรวจ นางสาวมลลิกา ทิพย์ไชย

เขียนแบบ นางสาวปิยพัชร ชูเชื้อ

สถาปนิก นางสาวมลลิกา ทิพย์ไชย

วิศวกรโยธา นางสาวนันทิชา ถาวรเพียร

ตรวจสอบ

(นายกิตติพงษ์ คำทราย)
หัวหน้าฝ่ายก่อสร้างและซ่อมซ่อมบำรุง

เห็นชอบ

(นายเศรษฐา บุตรหนู)
ผู้อำนวยการกองช่าง

เห็นชอบ

(นายสมเกียรติ ยุกาพิน)
รองปลัดองค์การบริหารส่วนจังหวัดระยอง

เห็นชอบ

(นายสุรินทร์ แสงทอง)
ปลัดองค์การบริหารส่วนจังหวัดระยอง

อนุมัติ

(นายกิตติ เกียรติมนตรี)
รองนายกองค์การบริหารส่วนจังหวัดระยอง
ปฏิบัติราชการแทน
นายกองค์การบริหารส่วนจังหวัดระยอง

รื้อถอนหลังคา Metal Sheet (เดิม)
พร้อมเปลี่ยนหลังคา Metal Sheet หนา 0.40 มม.
พร้อมฉนวน PU หนา 25 มม. (สิ่วระบุขณะก่อสร้าง)

▽+8.55 ระดับหลัง TRUSS

3.80

▽+4.75 ระดับหัวเสา

4.50

▽+0.25 ระดับทางเดิน

▽±0.00 ระดับพื้นลานจอดรถบัส

4.00

3.00

5.00

5.00

รูปตัด A - 2

SCALE 1 : 125



แนบท้ายสัญญาจ้าง

(ลงชื่อ).....ผู้ว่าฯ
(ลงชื่อ).....ผู้ช่วยฯ
(ลงชื่อ).....วิ.อ.
(ลงชื่อ).....วิ.ย.



กองช่าง
องค์การบริหารส่วนจังหวัดระยอง

โครงการ

จังหวัดระยอง แห่งที่ 2 ตำบลทับมา
อำเภอเมืองระยอง จังหวัดระยอง

แบบเลขที่ 1229/2566

แผ่นที่ 17/20 (แก้ไข)

สำรวจ นางสาวมัลลิกา ทิพย์ไชย

เขียนแบบ นางสาวปิยพัชร ชูเชื้อ

สถาปนิก นางสาวมัลลิกา ทิพย์ไชย

วิศวกรโยธา นางสาวชนิษฐา ถาวรเพียร

ตรวจสอบ

(นายกิตติพงษ์ คำทราย)
หัวหน้าฝ่ายก่อสร้างและซ่อมบำรุง

เห็นชอบ

(นายเศรษฐา บุตรหนู)
ผู้อำนวยการกองช่าง

เห็นชอบ


(นายสมเกียรติ ยูพาพันธ์)
รองปลัดองค์การบริหารส่วนจังหวัดระยอง

เห็นชอบ

(นายสุรินทร์ แสงทอง)
ปลัดองค์การบริหารส่วนจังหวัดระยอง

อนุมัติ

(นายกิตติ กัมมรัตน์)
รองนายกองค์การบริหารส่วนจังหวัดระยอง
ปฏิบัติราชการแทน
นายกองค์การบริหารส่วนจังหวัดระยอง

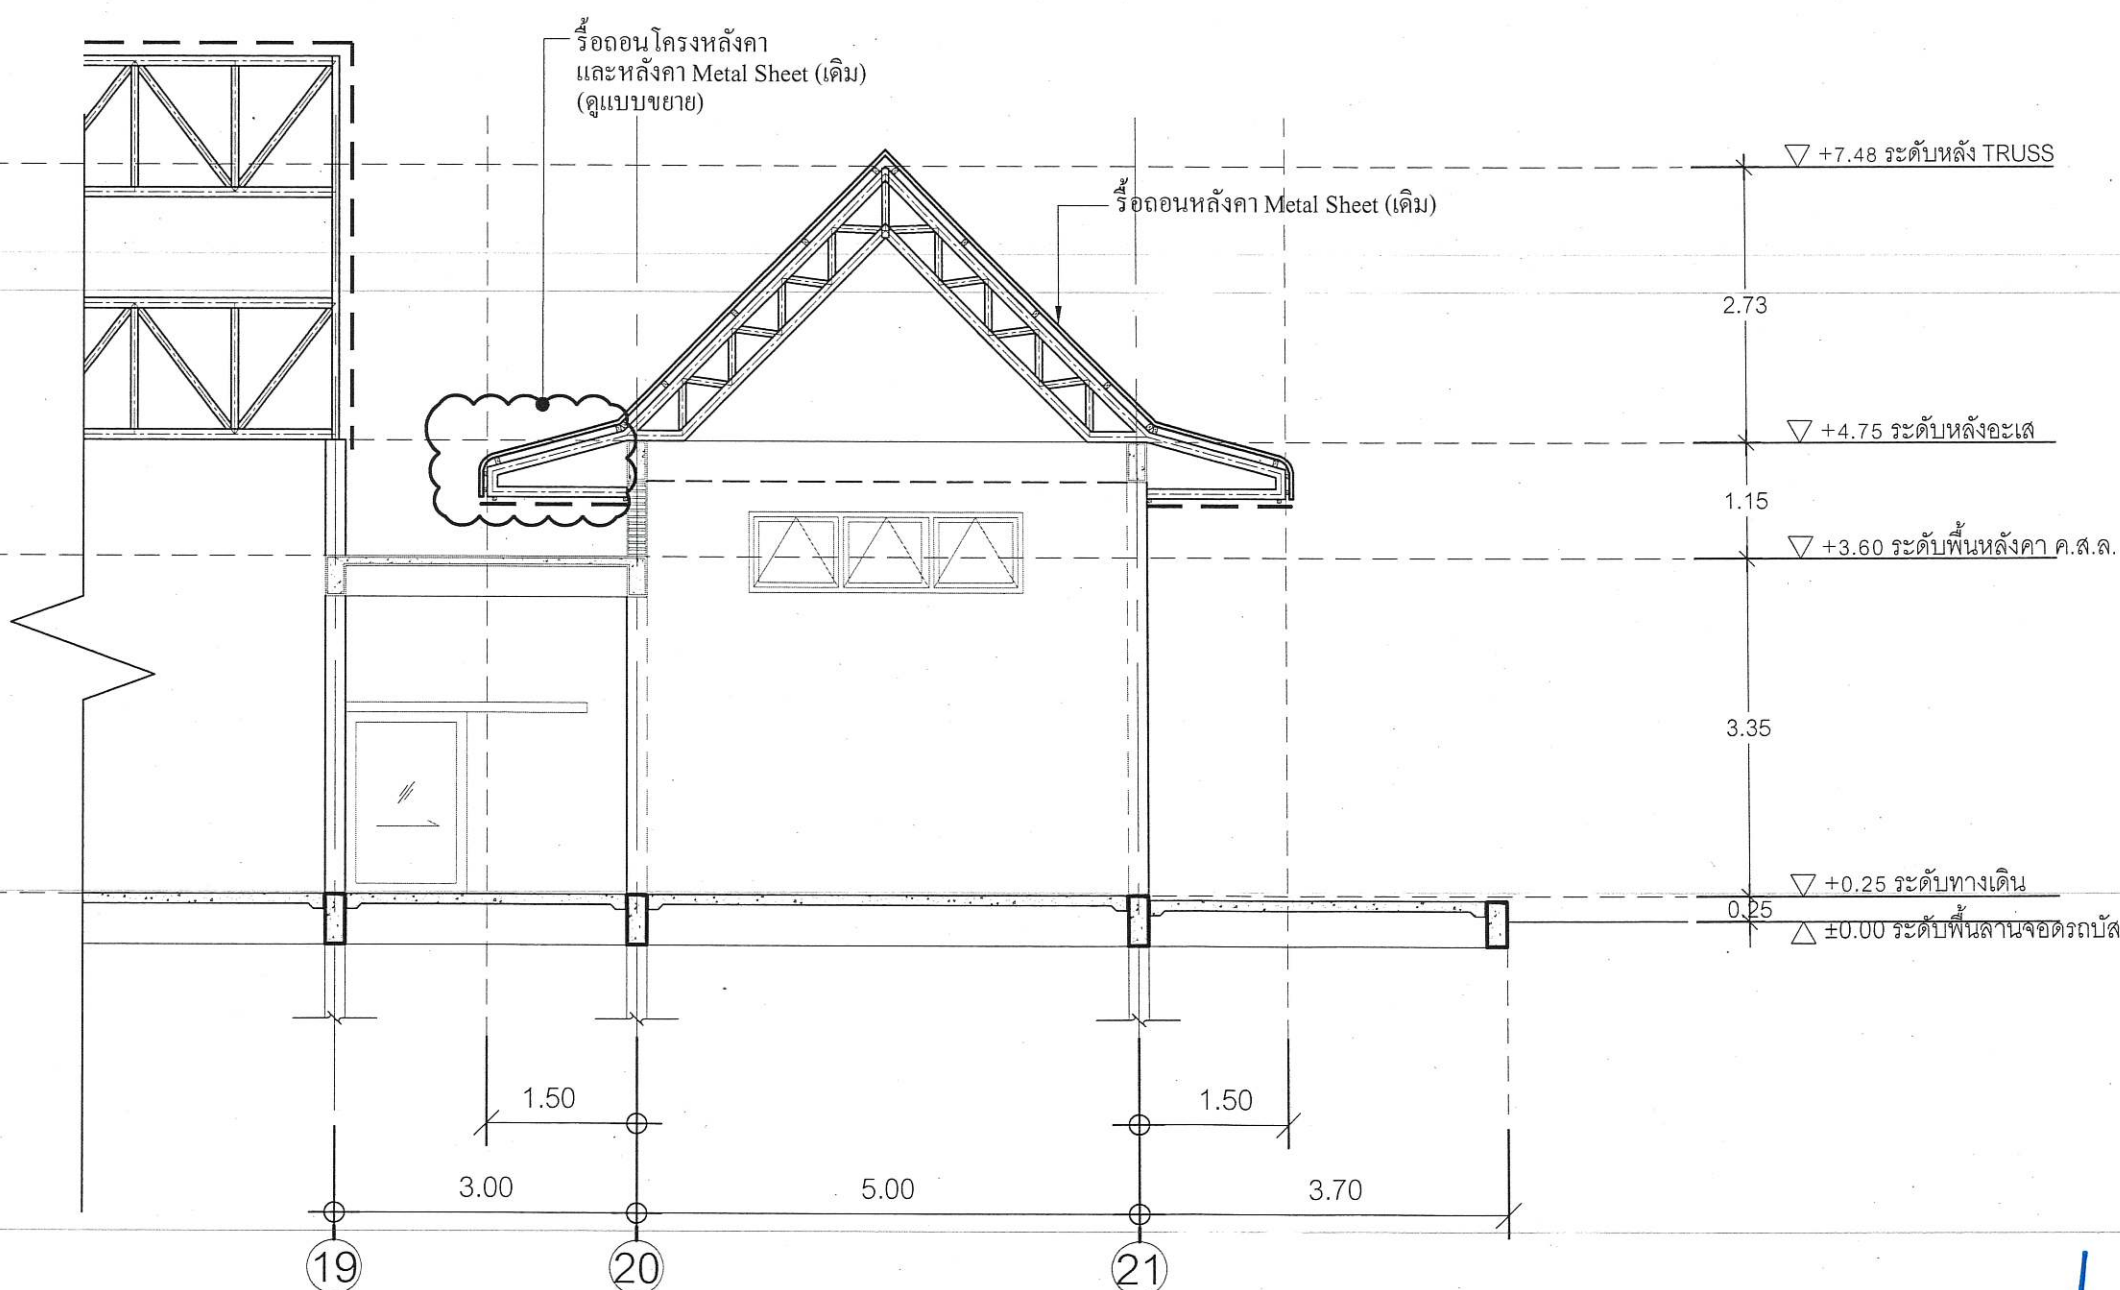


รูปตัด A - 3 เดิม
SCALE 1:75



แนบท้ายสัญญาจ้าง

(ลงชื่อ).....ผู้รับจ้าง
(ลงชื่อ).....ผู้จ้าง
(ลงชื่อ).....ผู้ควบคุม
(ลงชื่อ).....ผู้ตรวจ

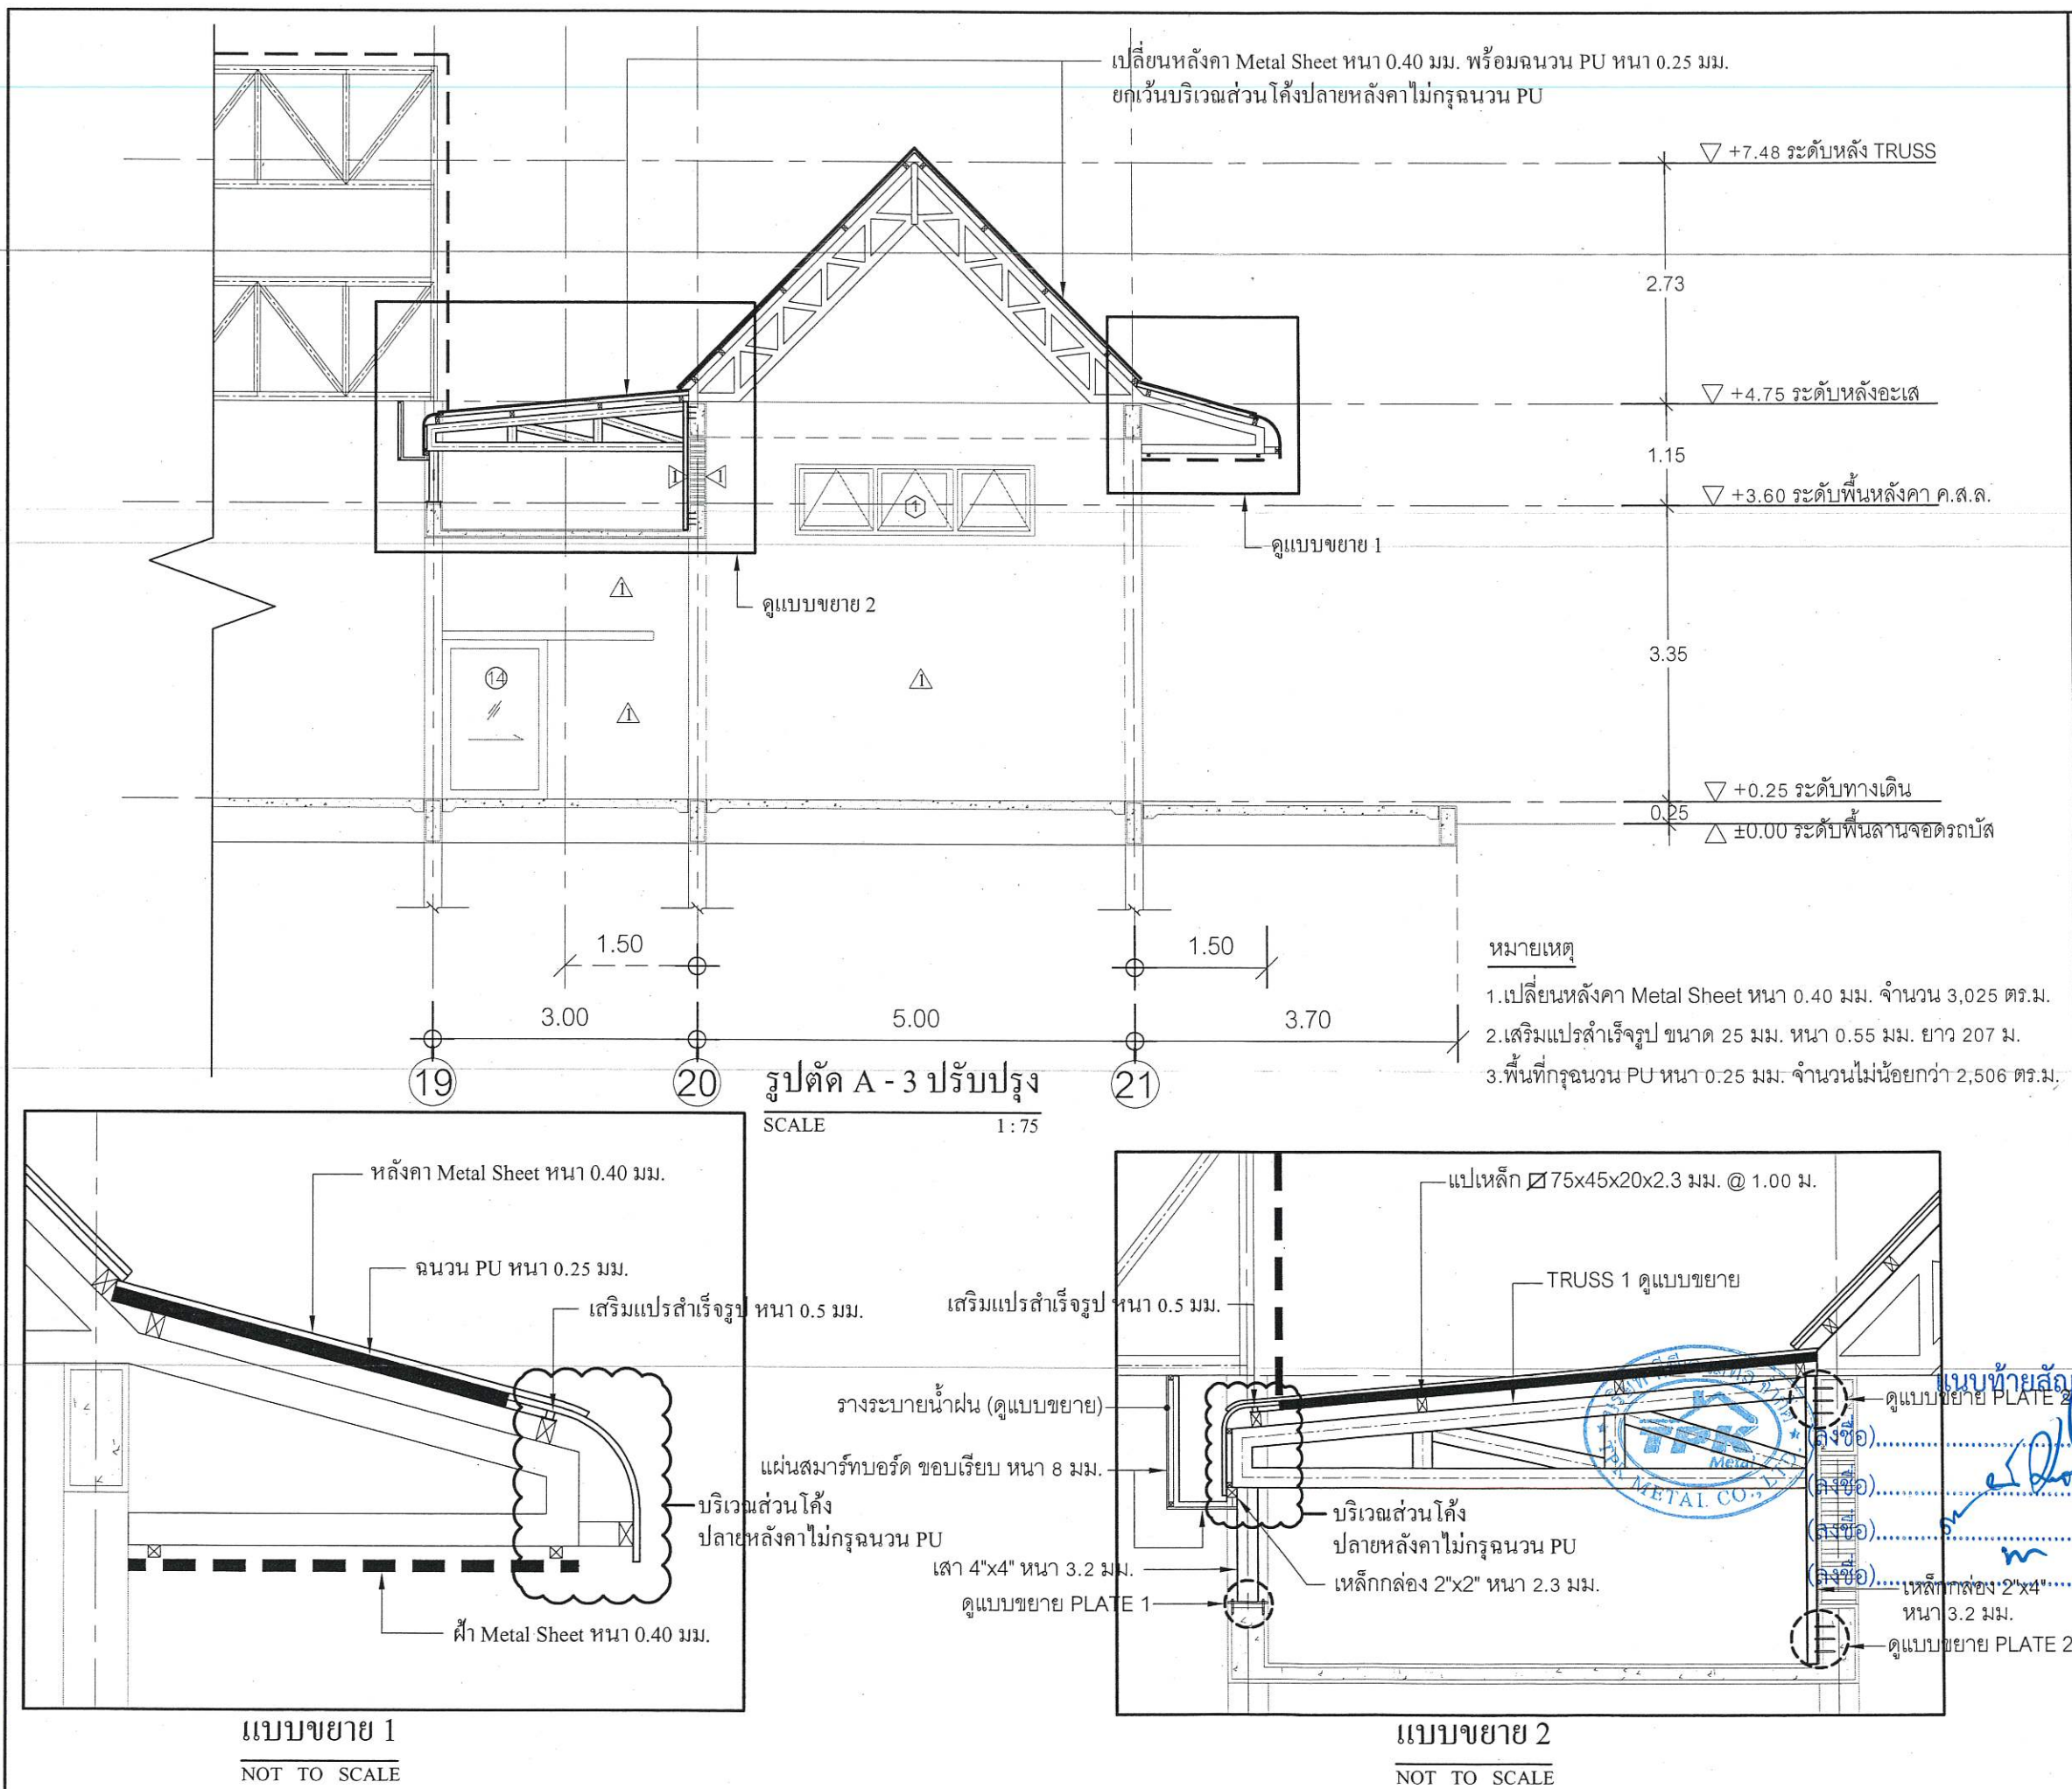

กองช่าง
องค์การบริหารส่วนจังหวัดระยอง

โครงการ

ปรับปรุงอาคารสถานีขนส่งผู้โดยสาร
จังหวัดระยอง แห่งที่ 2 ตำบลทับมา
อำเภอเมืองระยอง จังหวัดระยอง

แบบเลขที่	1229/2566
แผ่นที่	18/ 20 (แก้ไข)
สำรวจ	นางสาวมัลลิกา ทิพย์ไชย
เขียนแบบ	นางสาวปิยพัชร ชูเชื้อ
สถาปนิก	นางสาวมัลลิกา ทิพย์ไชย
วิศวกรโยธา	นางสาวชนิษฐา ถาวรเพียร

ตรวจสอบ

(นายกิตติพงษ์ คำทราย)
หัวหน้าฝ่ายก่อสร้างและซ่อมซ่อมบำรุง

เห็นชอบ

(นายเศรษฐา บุตรหนู)
ผู้อำนวยการกองช่าง

เห็นชอบ


(นายสมเกียรติ ฤทธิพิน)
รองปลัดองค์การบริหารส่วนจังหวัดระยอง

เห็นชอบ

(นายสุรินทร์ แสงทอง)
ปลัดองค์การบริหารส่วนจังหวัดระยอง

อนุมัติ

(นายกิตติ เกียรติมนตรี)
รองนายกองค์การบริหารส่วนจังหวัดระยอง
ปฏิบัติราชการแทน
นายกองค์การบริหารส่วนจังหวัดระยอง

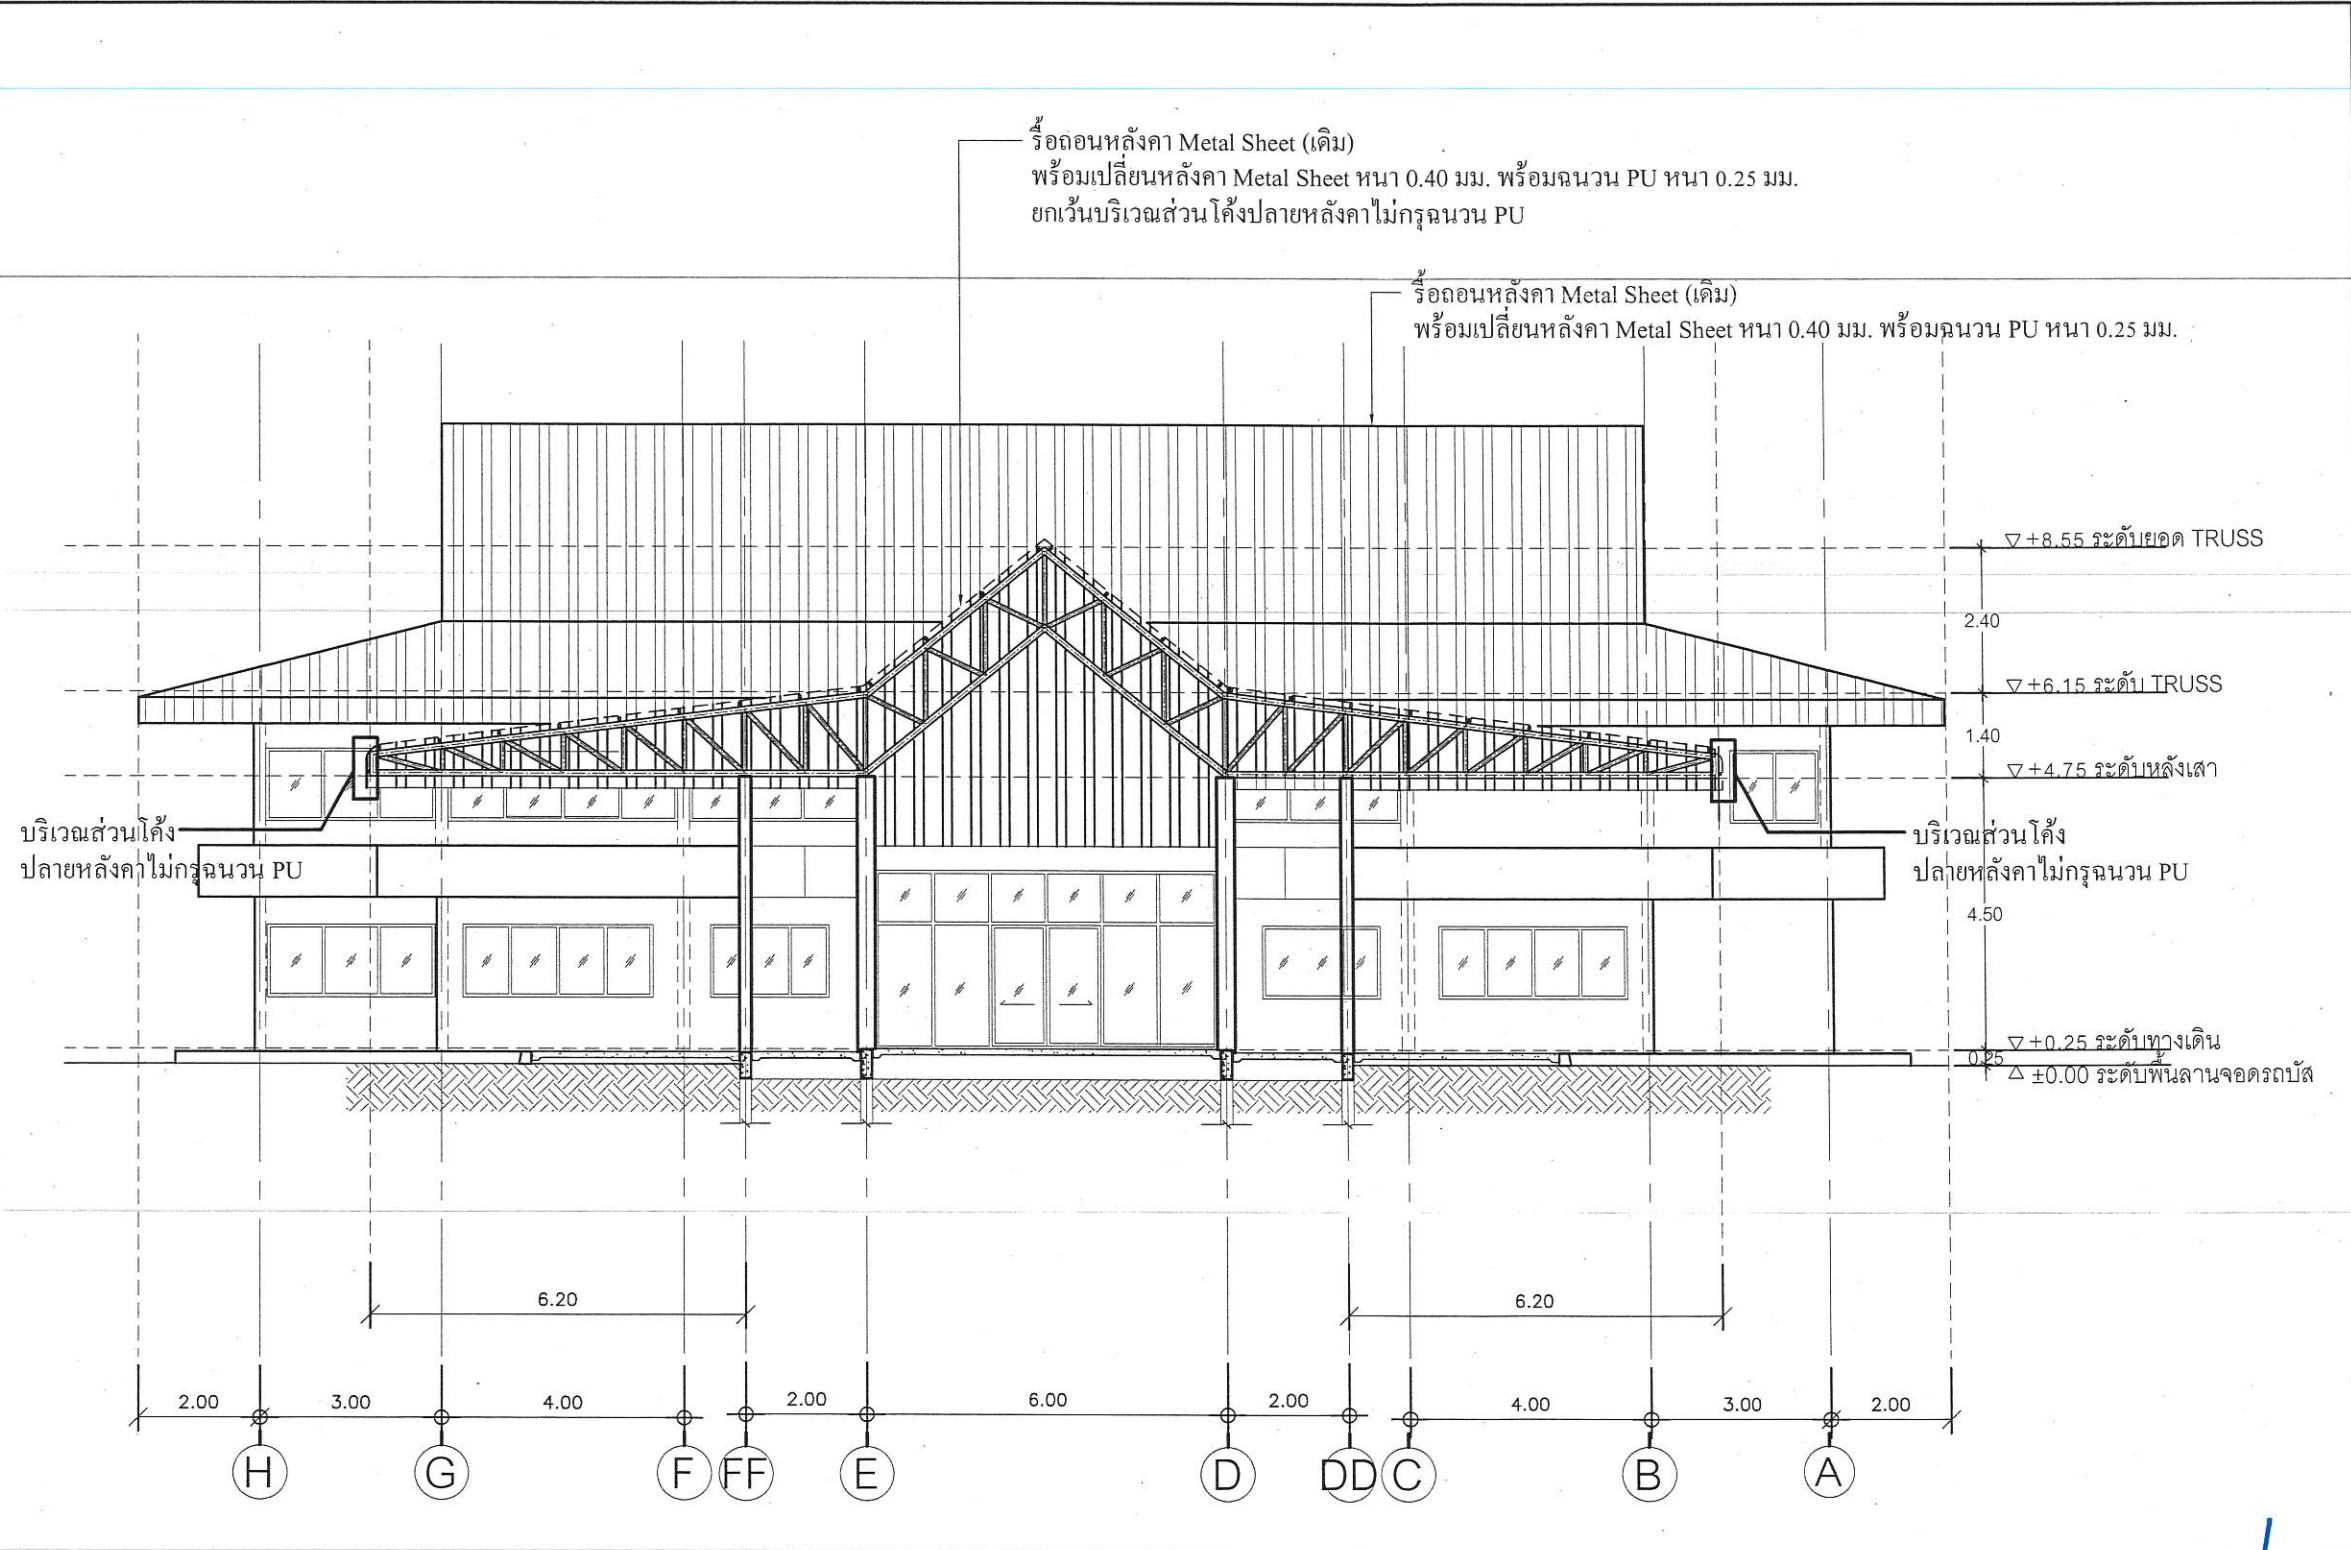

รูปตัด B
SCALE 1:125



แนบท้ายสัญญาจ้าง

(ลงชื่อ).....
(ลงชื่อ).....
(ลงชื่อ).....
(ลงชื่อ).....



กองช่าง
องค์การบริหารส่วนจังหวัดระยอง

โครงการ

ปรับปรุงอาคารสถานที่ขนส่งผู้โดยสาร
จังหวัดระยอง แห่งที่ 2 ตำบลทับมา
อำเภอเมืองระยอง จังหวัดระยอง

แบบเลขที่	1229/2566
แผ่นที่	19/20 (แก้ไข)
สำรวจ	นางสาวมัลลิกา ทิพย์ไชย
เขียนแบบ	นางสาวปิยพัชร ชูเชื้อ
สถาปนิก	นางสาวมัลลิกา ทิพย์ไชย
วิศวกรโยธา	นางสาวชนิษฐา ถาวรเพียร

ตรวจสอบ

(นายกิตติพงษ์ คำทราย)
หัวหน้าฝ่ายก่อสร้างและซ่อมบำรุง

เห็นชอบ

(นายเศรษฐา บุตรหนู)
ผู้อำนวยการกองช่าง

เห็นชอบ

(นายสมเกียรติ ญะพาพันธ์)
รองปลัดองค์การบริหารส่วนจังหวัดระยอง

เห็นชอบ

(นายสุรนต์ แสงทอง)
ปลัดองค์การบริหารส่วนจังหวัดระยอง

อนุมัติ

(นายกิตติ กิยรัตน์นตรี)
รองนายกองค์การบริหารส่วนจังหวัดระยอง
ปฏิบัติราชการแทน
นายกองค์การบริหารส่วนจังหวัดระยอง