

0.50		0.70	
ตรา อบจ. ระยอง		องค์การบริหารส่วนจังหวัดระยอง	
0.70		ถนนสุขุมวิท ตำบลเนินพระ อำเภอเมืองระยอง จังหวัดระยอง โทร. ๐๓๘-๖๑๗๔๓๐	
ผู้รับจ้าง		โครงการ	
ที่อยู่		ปริมาณงาน	
เริ่มสัญญา		ผู้ควบคุมงาน	
วงเงินค่าก่อสร้าง		ราคาากลางเป็นเงิน	
ก่อสร้างด้วย		จำนวน	
นัดตรวจรับงานงวดที่.....วันที่.....เวลา.....น.		วันที่.....เวลา.....น.	

1.20

ป้ายระหว่างดำเนินการก่อสร้าง 1 : 10

1. ป้ายไม้อัดหนา 4 มม.
2. พื้นสีเขียว ตัวอักษรสีขาว เส้นขอบหนา 0.025 ม.
3. เสาและโครงคร่าวไม้เบญจพรรณ ติดตั้งและยึดโยงให้แข็งแรง
4. ตรา อบจ. รย. เส้นผ่าศูนย์กลาง 0.50 เมตร
5. ขอบป้ายสีขาวหนา 0.025 เมตร

หมายเหตุ



- ผู้รับจ้างต้องจัดทำแผนป้ายโครงการติดตั้ง ณ จุดเริ่มต้นและจุดสิ้นสุดงานก่อสร้าง จำนวน 2 จุด ตามรูปแบบกำหนดเฉพาะงานก่อสร้าง
- ที่มีขนาดยาว เช่น ถนน, ขุดลอกคลอง, สะพานความยาว 30 ม. ขึ้นไป เป็นต้น
- ถ้าหรับงานก่อสร้างที่ติดตั้ง ณ จุด ๆ เดียวให้ติดตั้งป้ายโครงการจำนวน 1 ชุด เช่น อาคาร, ฝายน้ำล้น, สะพาน, ขุดสระ, สะพานความยาวไม่เกิน 30 ม. เป็นต้น



แบบป้ายโครงการแบบ ก

(สำหรับโครงการที่มีมูลค่าก่อสร้างมากกว่า 500,000 บาท)

1:10

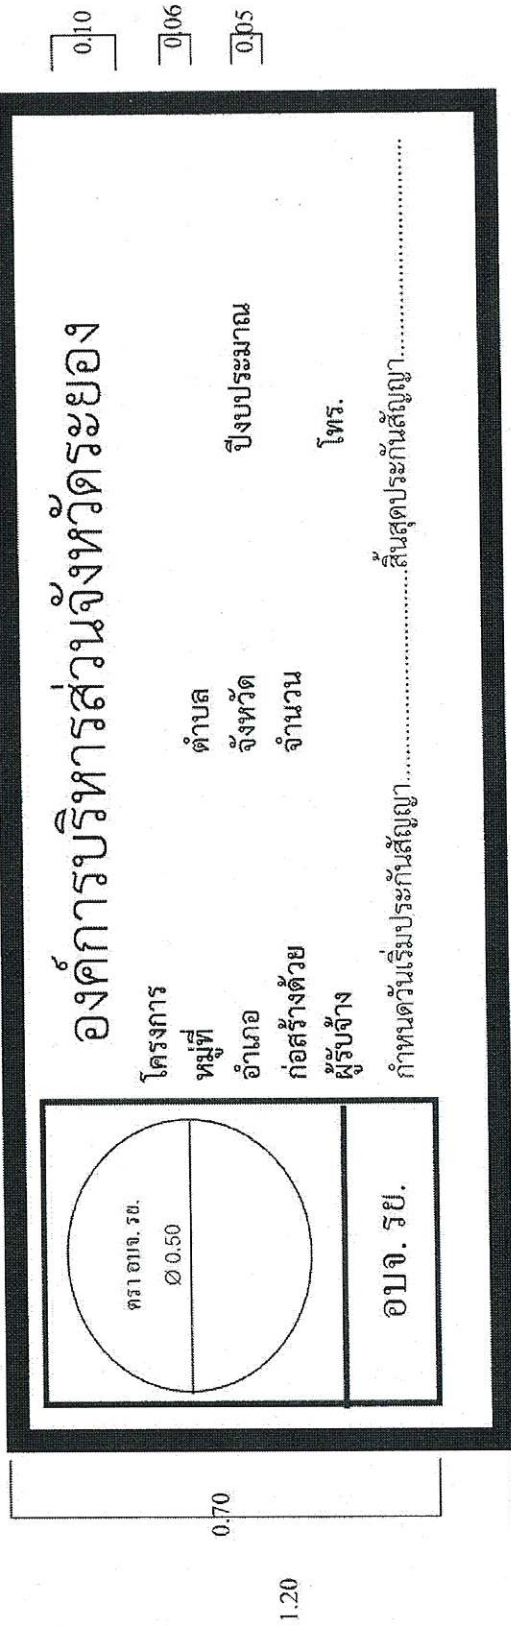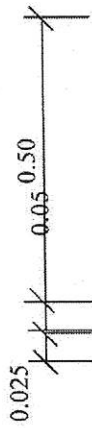


- ให้ทำ หรือก่อสร้างพื้นที่ด้วยสีก้นตึก 2 ครั้ง, สีพื้นป้ายใช้สีพื้นชนิดแห้งเร็วสีเหลือง 2 ครั้ง
- จุดติดตั้ง, ระยะ, ความสูงต่าง ๆ ผู้ควบคุมงานเป็นผู้กำหนด เพื่อความเหมาะสมของพื้นที่

รายละเอียดประกอบ

1. ป้ายทำด้วยแผ่นเหล็กหนา 1.2 มม.
2. เสาค้ำด้วยเหล็กรูปพรรณ หรือเสา คสล. ขนาด 0.10×0.10 เมตร ทาสีขาว - โทนสีขาวสีดีสูง 0.50 ม. โดยรอบ
3. พื้นสี่เหลี่ยม ตัวอักษรสีดำ
4. ตรารอบจ. รบ. เส้นผ่าศูนย์กลาง 0.50 เมตร
5. กรอบป้ายสี่เหลี่ยม 0.25 เมตร
6. ความสูงของตัวอักษรขนาดใหญ่ 0.10 เมตร
7. ความสูงของตัวอักษรขนาดกลาง 0.06 เมตร
8. ความสูงของตัวอักษรขนาดเล็ก 0.06 เมตร
9. โครงกรอบป้าย เหล็ก $1 \frac{1}{2} \times 1 \frac{1}{2}$ นิ้วห่างจากขอบเข้า 0.075 ม. โดยรอบ

ตารางการจัดทำแผนการใช้วัสดุที่ผลิตภายในประเทศ

โครงการ

รายการวัสดุหรือครุภัณฑ์ที่ใช้ในโครงการ
แผนการใช้วัสดุที่ผลิตภายในประเทศ

ลำดับ	รายการ	หน่วย	ปริมาณ	ราคาต่อหน่วย (บาท)	เป็นเงิน (รวม)	วัสดุ ในประเทศ	วัสดุ ต่างประเทศ
๑	ปูนซีเมนต์						
๒	กระเบื้อง						
๓	ผ้าเพดาน						
๔	หลอดไฟ						
๕	คอมไฟ						
รวม					xxx	xxx	xxx
อัตรา (ร้อยละ)					๑๐๐	๗๐	๓๐

ลงชื่อ (คู่สัญญาฝ่ายผู้รับจ้าง)
()

ตารางการจัดทำแผนการใช้เหล็กที่ผลิตภายในประเทศ

โครงการ

รายการวัสดุหรือครุภัณฑ์ที่ใช้ในโครงการ
แผนการใช้เหล็กที่ผลิตภายในประเทศ
ปริมาณเหล็กทั้งโครงการ xxx (ตัน)

ลำดับ	รายการ	หน่วย	ปริมาณ	เหล็ก ในประเทศ	เหล็ก ต่างประเทศ
๑	เหล็กเส้น	ตัน			
๒	เหล็กข้ออ	ตัน			
๓	เหล็กเส้นกรม	ตัน			
๔					
๕					
รวม			xxx	xxx	xxx
อัตรา (ร้อยละ)			๑๐๐	๙๐	๑๐

ลงชื่อ (คู่สัญญาฝ่ายผู้รับจ้าง)
()

