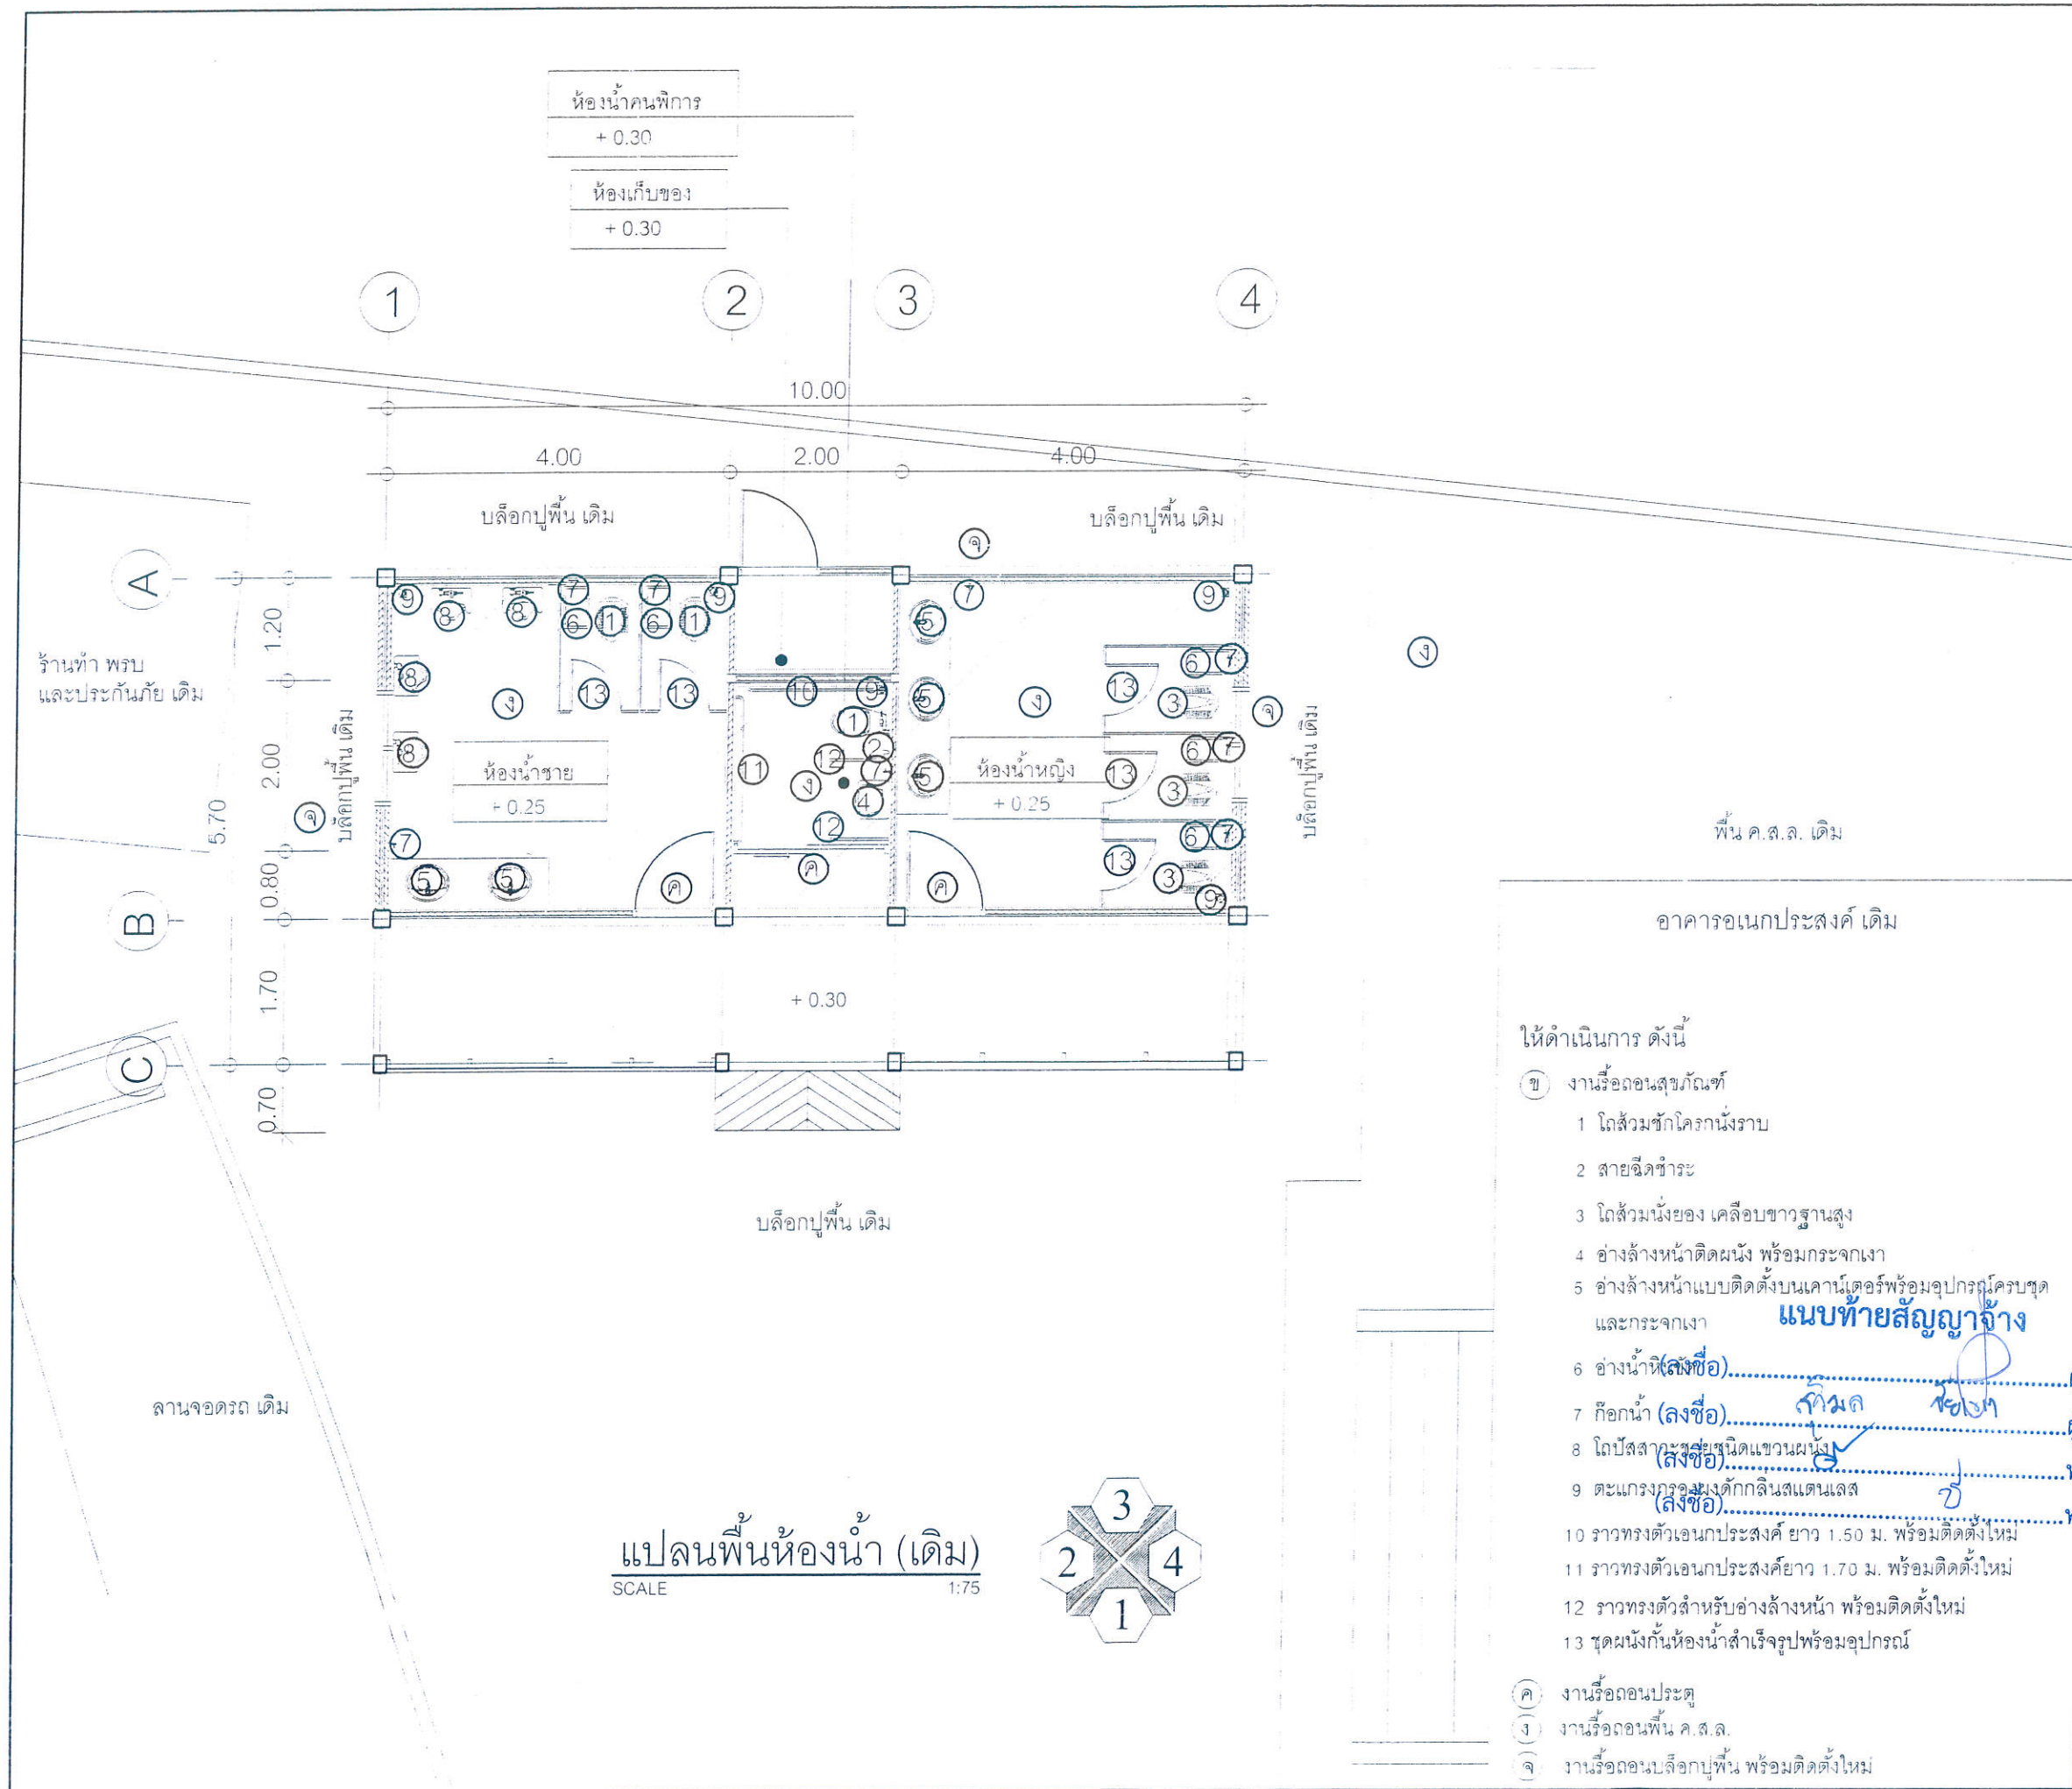


กองช่าง
องค์การบริหารส่วนจังหวัดระยอง

โครงการ
ปรับปรุงซ่อมแซมอาคารเอนกประสงค์และห้องน้ำ
ภายในพื้นที่ขององค์การบริหารส่วนจังหวัดระยอง
ที่อยู่ติดกับสำนักงานขนส่งจังหวัดระยอง ถนนสุขุมวิท
ตำบลเนินพระ อำเภอเมืองระยอง จังหวัดระยอง

แบบเลขที่	1226/2562
แผ่นที่	7 / 12
สำรวจ	นายอิทธิวัฒน์ สวัสดิ์เดชาภัทร์
เขียนแบบ	นายนิพัทธ์ พลฤทธา
สถาปนิก	นายอิทธิวัฒน์ สวัสดิ์เดชาภัทร์
วิศวกรโยธา	นายธนินทร สายสมร

ตรวจสอบ
(นายมนัส พิงขจร)
นายช่างโยธาชำนาญงาน รักษาการในตำแหน่ง
หัวหน้าฝ่ายก่อสร้างและซ่อมบำรุง

เห็นชอบ
(นางชนิษฐา สวัสดิ์พันธ์)
ผู้อำนวยการกองช่าง

เห็นชอบ
(นายสมศักดิ์ เกตุสาคร)
รองปลัดองค์การบริหารส่วนจังหวัดระยอง

เห็นชอบ
(นายสุรินทร์ แสงทอง)
รองปลัดองค์การบริหารส่วนจังหวัดระยอง
รักษาราชการแทน
ปลัดองค์การบริหารส่วนจังหวัดระยอง

อนุมัติ
(นายกิตติ วิทยรัตน์)
รองนายกองค์การบริหารส่วนจังหวัดระยอง
ปฏิบัติราชการแทน
นายกองค์การบริหารส่วนจังหวัดระยอง

อาคารเอนกประสงค์ เดิม

ให้ดำเนินการ ดังนี้


- งานรื้อถอนเสวกั้น
- 1 โถส้วมชักโครกนั่งราบ
- 2 สายฉีดชำระ
- 3 โถส้วมนั่งยอง เคลือบขาวฐานสูง
- 4 อ่างล้างหน้าติดผนัง พร้อมกระจกเงา
- 5 อ่างล้างหน้าแบบติดตั้งบนเคาน์เตอร์พร้อมอุปกรณ์ครบชุดและกระจกเงา
- 6 อ่างน้ำดื่ม (ลงชื่อ) ผู้ว่าจ้าง
- 7 ก๊อกน้ำ (ลงชื่อ) ผู้รับจ้าง
- 8 โถปัสสาวะชายชนิดแขวนผนัง (ลงชื่อ) พยาน
- 9 ตะแกรงกรองมูลสัตว์กั้นสแตนเลส (ลงชื่อ) พยาน
- 10 ราวทรงตัวเอนกประสงค์ ยาว 1.50 ม. พร้อมติดตั้งใหม่
- 11 ราวทรงตัวเอนกประสงค์ ยาว 1.70 ม. พร้อมติดตั้งใหม่
- 12 ราวทรงตัวสำหรับอ่างล้างหน้า พร้อมติดตั้งใหม่
- 13 ชุดผนังกันห้องน้ำสำเร็จรูปพร้อมอุปกรณ์

- (ค) งานรื้อถอนประตู
(ง) งานรื้อถอนพื้น ค.ส.ล.
(จ) งานรื้อถอนบล็อกปูพื้น พร้อมติดตั้งใหม่


ตารางรายละเอียดเครื่องสุขภัณฑ์พร้อมอุปกรณ์

สัญลักษณ์	เครื่องสุขภัณฑ์
①	โถส้วมน้ำแบบมีถังพักน้ำ (Dual Flush)
②	สายชำระสายพร้อม Stop Valve
③	อ่างล้างหน้าชนิดแขวนพร้อมอุปกรณ์ครบชุด
④	อ่างล้างหน้าชนิดฝังพร้อมอุปกรณ์ครบชุด
⑤	โถบัสสาธารณะชนิดแขวนผนัง พร้อมอุปกรณ์ครบชุด
⑥	กระจกชุด
⑦	ก๊อกน้ำ
⑧	ที่ใส่กระดาษชำระ
⑨	ตะแกรงกรองผงดักกลิ่นสแตนเลส 3.5"
⑩	ชุดผนังกันห้องน้ำสำเร็จรูปพร้อมอุปกรณ์ครบชุด
⑪	ติดตั้งประตูบานเลื่อน (ดูแบบขยาย)
⑫	ติดตั้งประตูบานเปิดเดี่ยว (ดูแบบขยาย)


สัญลักษณ์	สัญลักษณ์งานพื้น, ผนัง, เฟอร์นิเจอร์
▲	ผนังปูนเดิมทาสีน้ำอะคริลิก
▲	ผนังไม้สังเคราะห์เดิมทาสีน้ำอะคริลิก
▲	ผนังปูนเดิมกรุกระเบื้องเซรามิก ขนาด 0.20x0.40 ม.
□	เทพื้น ค.ส.ล. พร้อมปูกระเบื้องเซรามิกขนาด 0.30x0.30 ม. ผิวด้าน
□	เคาน์เตอร์เดิมกรุกระเบื้องเซรามิกขนาด 0.20x0.20 ม.

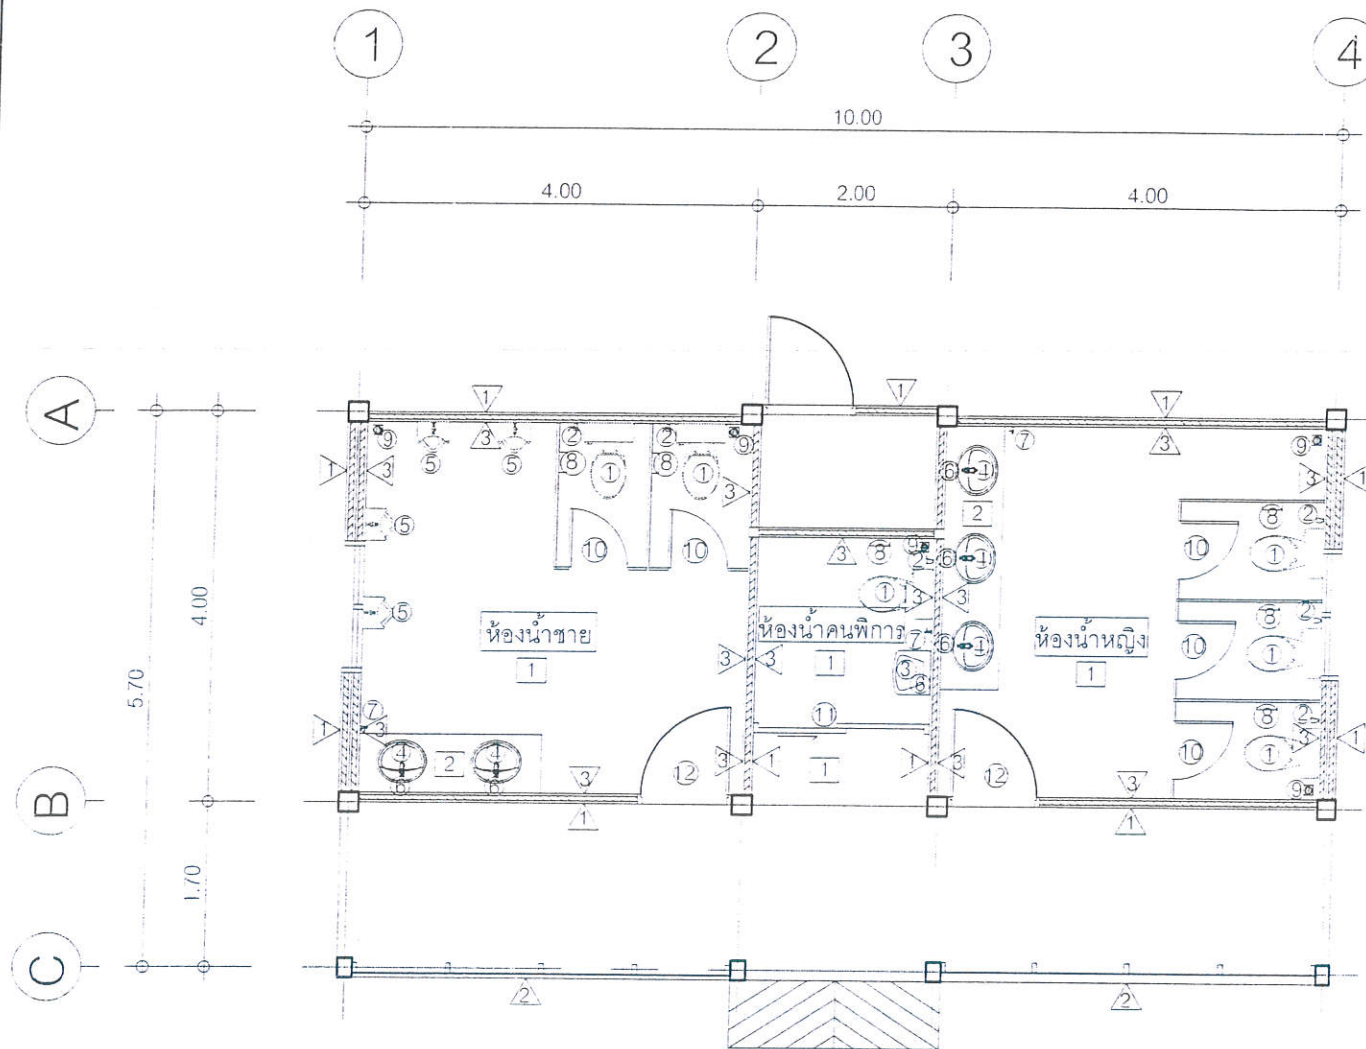

แปลนพื้นห้องน้ำ (ปรับปรุง)
SCALE 1:75

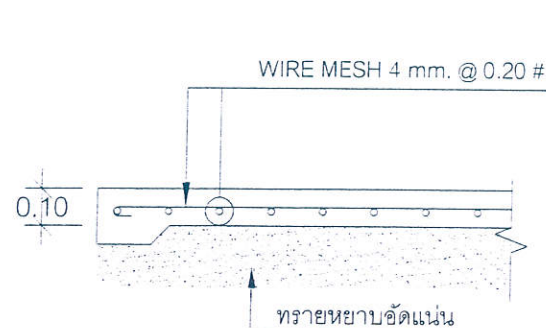


ขยาย GS
SCALE 1:20

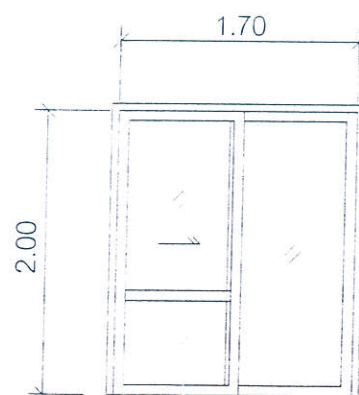

ขยายประตู ⑪
NOT TO SCALE

- ประตูบานเลื่อน
- วงกบอลูมิเนียมสีชา
 - กรอบบานอลูมิเนียมสีชา
 - กระจกใสหนา 5 มม.
 - พร้อมอุปกรณ์ครบชุด

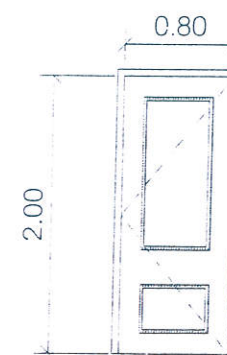

ขยายประตู ⑫
NOT TO SCALE

- ประตูบานเปิดเดี่ยว
- วงกบ UPVC (ลงชื่อ).....
 - กรอบบาน UPVC (ลงชื่อ).....
 - พร้อมอุปกรณ์ครบชุด (ลงชื่อ).....

แนบท้ายสัญญาจ้าง

(นายสุรินทร์ แสงทอง) รองผู้จัดการส่วนจังหวัดระยอง
(นายสุรินทร์ แสงทอง) ปลัดผู้รับจ้างบริหารส่วนจังหวัดระยอง
.....พยาน อนุมัติ
.....พยาน ข
(นายกิตติ ศิริวัฒน์) รองนายกองค์การบริหารส่วนจังหวัดระยอง
ปฏิบัติราชการแทน
นายกองค์การบริหารส่วนจังหวัดระยอง



กองช่าง
องค์การบริหารส่วนจังหวัดระยอง

โครงการ
ปรับปรุงซ่อมแซมอาคารอเนกประสงค์และห้องน้ำ
ภายในพื้นที่ขององค์การบริหารส่วนจังหวัดระยอง
ที่อยู่ติดกับสำนักงานขนส่งจังหวัดระยอง ถนนสุขุมวิท
ตำบลเนินพระ อำเภอเมืองระยอง จังหวัดระยอง

แบบเลขที่ 135/2564
แผ่นที่ 8 / 12
สำรวจ นายอริวัฒน์ สวัสดิ์เดชาภักดิ์
เขียนแบบ นายนิพัทธ์ พลฤกษ์ชาติ
สถาปนิก นายอริวัฒน์ สวัสดิ์เดชาภักดิ์
วิศวกรโยธา นายธนิษฐ สายสมร

ตรวจสอบ
(นายมนัส พึ่งขจร)
นายช่างโยธาชำนาญงาน รักษาการในตำแหน่ง
หัวหน้าฝ่ายก่อสร้างและซ่อมบำรุง

เห็นชอบ
(นางชนิษฐา สวัสดิ์พันธ์)
ผู้อำนวยการกองช่าง

เห็นชอบ
(นายสมศักดิ์ เกตุสาคร)
รองปลัดองค์การบริหารส่วนจังหวัดระยอง

เห็นชอบ
(นายสุรินทร์ แสงทอง)
รองผู้จัดการส่วนจังหวัดระยอง
รักษาการแทน
ปลัดผู้รับจ้างบริหารส่วนจังหวัดระยอง